


Este documento es copia del original propiedad de QBO ARQUITELIA S.L. Su uso total o parcial, así como cualquier reproducción o cesión a terceros, requerirá la autorización expresa de QBO ARQUITELIA S.L. quedando prohibida cualquier modificación unilateral del mismo.

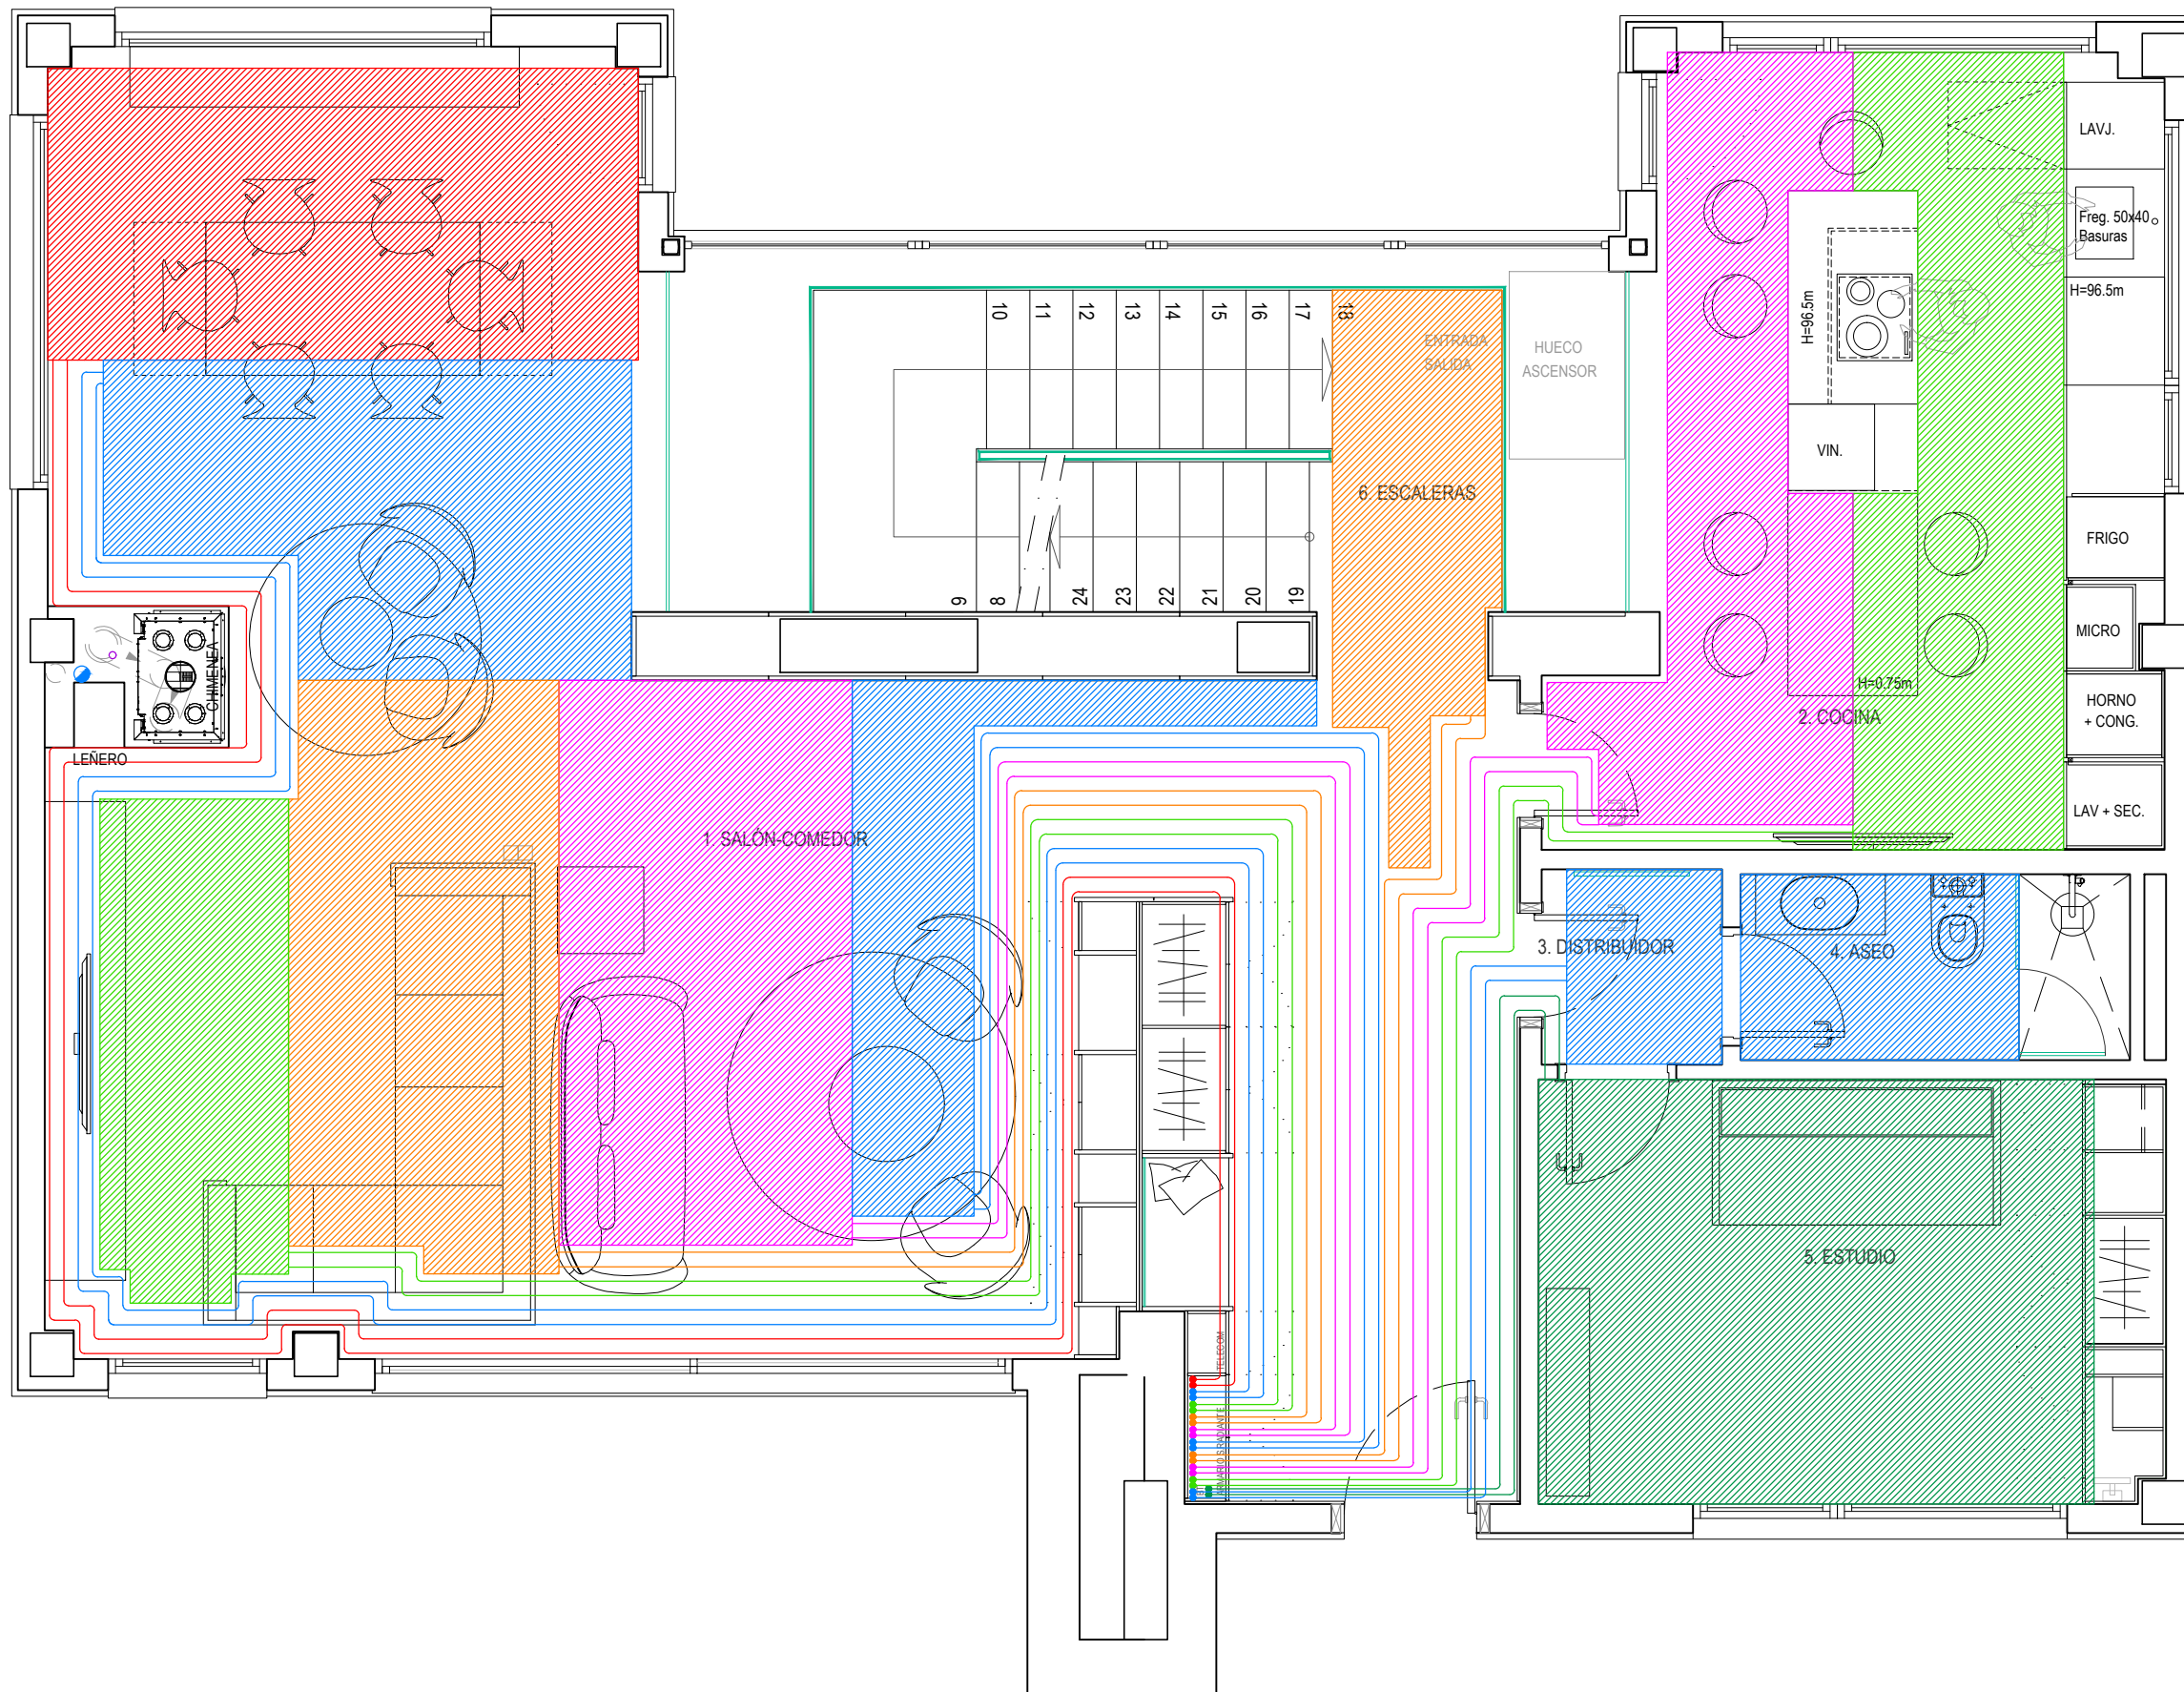

ISR.02 R0

12 Septiembre 2023

SUELO RADIANTE.
PLANTA BAJA.

Escala 1:50

arquitelia