



Diagrama de distribución de energía para la Planta Baja y Segunda. El diagrama muestra la conexión entre la Planta Segunda y la Planta Baja y Segunda. La Planta Segunda incluye un RXXG12UD y un RXXG16UD. La Planta Baja y Segunda incluye un RXXG16UD. 

RELACION MAGNITUD			POTENCIA URTARIA	POTENCIA ELECTRICA	POTENCIA TERMICA				
Nº	ENTRADA	DENOMINACION	KW	PV	KW	MARK	MODELO	FIRIO (KW)	CALORIAS
1	20	PLATAFORMA MUELLE	0.50	—	10.00	—	—	—	—
2	20	MOTOR CALIENTE MUELLE	0.50	—	4.00	—	—	—	—
3	1	ASCENSOR	1.00	—	4.00	—	—	—	—
4	2	PUERTA MERCADERAS	0.50	—	1.00	—	—	—	—
5	2	PUERTA CORREDERA EXTERIOR	0.50	—	1.00	—	—	—	—
6	1	CARGADOR DE BATERIAS	0.10	—	0.10	—	—	—	—
7	1	BOMBA CONTRA INCENDIOS DIESEL	1.00	—	1.00	—	—	—	—
8	1	BOMBA CONTRA INCENDIOS DIESEL	1.00	—	1.00	—	—	—	—
9	1	BOMBA CONTRA INCENDIOS DIESEL	1.00	—	1.00	—	—	—	—
10	1	BOMBA JOCKEY	2.00	—	2.00	—	—	—	—
31	1	ARIE ACIONADO/NO SALA GUARDA EXTERIOR INT	1.40	—	1.40	DAIKIN	RM25H17FAS2AS	3.00	0.10
32	1	ARIE ACIONADO/NO SALA GUARDA EXTERIOR INT	1.40	—	1.40	DAIKIN	RM25H17FAS2AS	3.00	0.30
33	1	ARIE ACIONADO/NO BR. CUC. EVAL. PB	0.50	—	0.50	DAIKIN	F2020A	1.00	0.05
34	1	ARIE ACIONADO/NO DEL INTERIOR	0.20	—	0.20	DAIKIN	F2020A	2.00	2.00
35	1	ARIE ACIONADO/NO DEL INTERIOR	0.20	—	0.20	DAIKIN	F2040A	4.00	0.00
36	1	ARIE ACIONADO/NO DEL INTERIOR	0.20	—	0.20	DAIKIN	F2040A	4.00	0.00
37	1	ARIE ACIONADO/NO DEL INTERIOR	0.20	—	0.20	DAIKIN	F2040A	4.00	0.00
38	1	ARIE ACIONADO/NO DEL INTERIOR	0.20	—	0.20	DAIKIN	F2040A	4.00	0.00
39	1	ARIE ACIONADO/NO DEL INTERIOR	0.20	—	0.20	DAIKIN	F2040A	4.00	0.00
40	1	ARIE ACIONADO/NO DEL INTERIOR	0.20	—	0.20	DAIKIN	F2040A	4.00	0.00
41	1	ARIE ACIONADO/NO DEL INTERIOR	0.20	—	0.20	DAIKIN	F2040A	4.00	0.00
42	1	ARIE ACIONADO/NO DEL INTERIOR	0.20	—	0.20	DAIKIN	F2040A	4.00	0.00
43	1	ARIE ACIONADO/NO DEL INTERIOR	0.20	—	0.20	DAIKIN	F2040A	4.00	0.00
44	1	ARIE ACIONADO/NO DEL INTERIOR	0.20	—	0.20	DAIKIN	F2040A	4.00	0.00
45	1	ARIE ACIONADO/NO DEL INTERIOR	0.20	—	0.20	DAIKIN	F2040A	4.00	0.00
46	1	ARIE ACIONADO/NO DEL INTERIOR	0.20	—	0.20	DAIKIN	F2040A	4.00	0.00
47	1	ARIE ACIONADO/NO DEL INTERIOR	0.20	—	0.20	DAIKIN	F2040A	4.00	0.00
48	1	ARIE ACIONADO/NO DEL INTERIOR	0.20	—	0.20	DAIKIN	F2040A	4.00	0.00
49	1	ARIE ACIONADO/NO DEL INTERIOR	0.20	—	0.20	DAIKIN	F2040A	4.00	0.00
50	1	ARIE ACIONADO/NO DEL INTERIOR	0.20	—	0.20	DAIKIN	F2040A	4.00	0.00
51	1	ARIE ACIONADO/NO DEL INTERIOR	0.20	—	0.20	DAIKIN	F2040A	4.00	0.00
52	1	ARIE ACIONADO/NO DEL INTERIOR	0.20	—	0.20	DAIKIN	F2040A	4.00	0.00
53	1	ARIE ACIONADO/NO DEL INTERIOR	0.20	—	0.20	DAIKIN	F2040A	4.00	0.00
54	1	ARIE ACIONADO/NO DEL INTERIOR	0.20	—	0.20	DAIKIN	F2040A	4.00	0.00
55	1	ARIE ACIONADO/NO DEL INTERIOR	0.20	—	0.20	DAIKIN	F2040A	4.00	0.00
56	1	ARIE ACIONADO/NO DEL INTERIOR	0.20	—	0.20	DAIKIN	F2040A	4.00	0.00
57	1	ARIE ACIONADO/NO DEL INTERIOR	0.20	—	0.20	DAIKIN	F2040A	4.00	0.00
58	1	ARIE ACIONADO/NO DEL INTERIOR	0.20	—	0.20	DAIKIN	F2040A	4.00	0.00
59	1	ARIE ACIONADO/NO DEL INTERIOR	0.20	—	0.20	DAIKIN	F2040A	4.00	0.00
60	1	ARIE ACIONADO/NO DEL INTERIOR	0.20	—	0.20	DAIKIN	F2040A	4.00	0.00
61	1	ARIE ACIONADO/NO DEL INTERIOR	0.20	—	0.20	DAIKIN	F2040A	4.00	0.00
62	1	ARIE ACIONADO/NO DEL INTERIOR	0.20	—	0.20	DAIKIN	F2040A	4.00	0.00
63	1	ARIE ACIONADO/NO DEL INTERIOR	0.20	—	0.20	DAIKIN	F2040A	4.00	0.00
64	1	ARIE ACIONADO/NO DEL INTERIOR	0.20	—	0.20	DAIKIN	F2040A	4.00	0.00
65	1	ARIE ACIONADO/NO DEL INTERIOR	0.20	—	0.20	DAIKIN	F2040A	4.00	0.00
66	1	ARIE ACIONADO/NO DEL INTERIOR	0.20	—	0.20	DAIKIN	F2040A	4.00	0.00
67	1	ARIE ACIONADO/NO DEL INTERIOR	0.20	—	0.20	DAIKIN	F2040A	4.00	0.00
68	1	ARIE ACIONADO/NO DEL INTERIOR	0.20	—	0.20	DAIKIN	F2040A	4.00	0.00
69	1	ARIE ACIONADO/NO DEL INTERIOR	0.20	—	0.20	DAIKIN	F2040A	4.00	0.00
70	1	ARIE ACIONADO/NO OFICINA CONTROL EXTERIOR INT	0.20	—	0.20	DAIKIN	SAZ60AFT1MR	3.00	0.00
71	1	ARIE ACIONADO/NO DEL INTERIOR	0.20	—	0.20	DAIKIN	F2020A	2.00	2.00
72	1	ARIE ACIONADO/NO DEL INTERIOR	0.20	—	0.20	DAIKIN	F2020A	2.00	2.00
73	1	ARIE ACIONADO/NO DEL INTERIOR	0.20	—	0.20	DAIKIN	F2020A	2.00	2.00
74	1	ARIE ACIONADO/NO DEL INTERIOR	0.20	—	0.20	DAIKIN	F2020A	2.00	2.00
75	1	ARIE ACIONADO/NO DEL INTERIOR	0.20	—	0.20	DAIKIN	F2020A	2.00	2.00
76	1	ARIE ACIONADO/NO DEL INTERIOR	0.20	—	0.20	DAIKIN	F2020A	2.00	2.00
77	1	ARIE ACIONADO/NO DEL INTERIOR	0.20	—	0.20	DAIKIN	F2020A	2.00	2.00
78	1	ARIE ACIONADO/NO DEL INTERIOR	0.20	—	0.20	DAIKIN	F2020A	2.00	2.00
79	1	ARIE ACIONADO/NO DEL INTERIOR	0.20	—	0.20	DAIKIN	F2020A	2.00	2.00
80	1	ARIE ACIONADO/NO DEL INTERIOR	0.20	—	0.20	DAIKIN	F2020A	2.00	2.00
81	1	CAJA DE VENTILACION	0.50	—	0.50	SOODEA	3VE-PU25V 250 H	—	—
82	1	CAJA DE VENTILACION	0.20	—	0.20	SOODEA	3VE-PU15V 250 H	—	—
83	1	CAJA DE VENTILACION	0.50	—	0.50	SOODEA	3VE-PU15V 250 H	—	—
84	1	CAJA DE VENTILACION	0.50	—	0.50	SOODEA	3VE-PU15V 250 H	—	—
85	1	RECUPERADOR	2.00	—	2.00	TECNA	RCE 2000 ECV/FF/FE	—	—
86	1	RECUPERADOR	1.30	—	1.30	TECNA	RCE 1800 ECV/FF/FE	—	—
87	1	RECUPERADOR	1.30	—	1.30	TECNA	RCE 1800 ECV/FF/FE	—	—
88	1	RECUPERADOR	2.00	—	2.00	TECNA	RCE 2000 ECV/FF/FE	—	—
89	1	RECUPERADOR	2.00	—	2.00	TECNA	RCE 2000 ECV/FF/FE	—	—
90	1	GENERACION ACS 350 LTS	2.00	—	2.00	HAER	HP2000	—	—
91	1	GENERACION ACS 350 LTS	2.00	—	2.00	HAER	HP2000	—	—
92	1	BOMBA DE CIRCULACION	0.50	—	0.50	GRUNDFOS	GRUNDFOS	—	—
93	1	ARIE ACIONADO/NO DEL EXTERIOR P2.2	15.00	—	15.00	DAIKIN	RYO101UD	40.00	30.00
94	1	ARIE ACIONADO/NO DEL EXTERIOR P2.2	13.00	—	13.00	DAIKIN	RYO101UD	30.00	27.00
100	2	NEVERA DE 1.30 KW CUJ	1.30	—	2.40	—	—	—	—
101	2	NEVERA DE 0.8 KW CUJ	0.80	—	1.40	—	—	—	—
102	2	NEVERA DE 0.8 KW CUJ	0.80	—	1.40	—	—	—	—
103	68	ORDENADOR PERSONAL DE 0.46 KW CUJ	0.46	—	0.80	—	—	—	—
104	1	BAÑOS DE 0.15 KW CUJ	0.15	—	0.15	—	—	—	—
105	4	BAÑOS DE 0.85 KW CUJ	0.85	—	3.20	—	—	—	—
106	7	FOTOCOPIADORA DE 1.26 KW CUJ	1.26	—	8.40	—	—	—	—
TOTAL POTENCIA					0.00	CUJ 227.25 KW		100.00	170.00
TOTAL CALORIAS					0.00	CUJ 227.25 KW		100.00	170.00

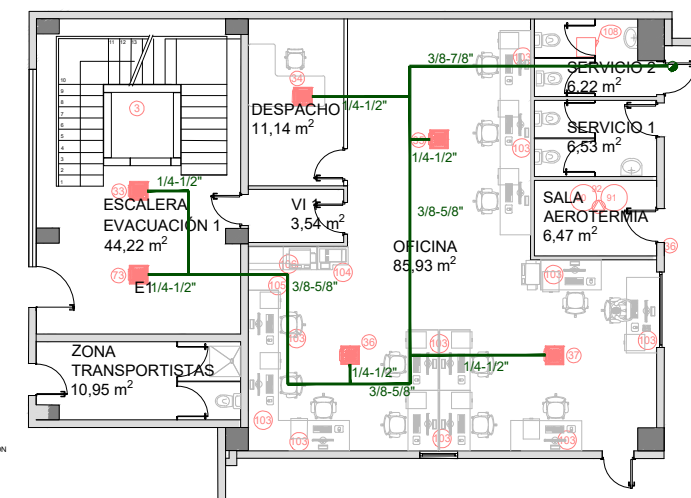

GARITA (3)
ESCALA 1:200

SIMBOLOGIA	
	TUBERIA FRIGORIFICA
	MONTANTE
	UNIDAD INTERIOR CASSETTE
	UNIDAD INTERIOR SPLIT
	UNIDAD EXTERIOR VRV
	CAJA DE VENTILACIÓN
	RECUPERADOR CALOR
	UNIDAD EXTERIOR BOMBA CALOR

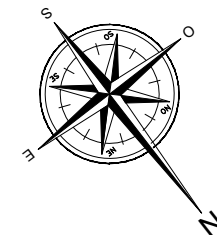

VISADO	

PROPIEDAD	
JOSE MARIA SANTOS BORRAS 36.566.030-D	ALBERTO PÉREZ FERNÁNDEZ ING. TÉC. IND. COL. 20786



INTECA

INGENIERIA
ARQUITECTURA

Pasaje Arrahona, nº 18, Polígono Industrial Santaia,
08210 BARBERÀ DEL VALLES (BARCELONA)
Telf. 93.729.60.69 c/e: inteca@intecasi.net
www.intecasi.net

PROPRIETARIO

INTERTRANSIT S.A.

TÍTULO
PROYECTO DE ACONDICIONAMIENTO TÉRMICO.

EMPLAZAMIENTO
CAMI RAL, 2, ESQUINA CAMÍ DE CAN PLA P.I. CONGOST DE 08170-MONTORNÈS DEL VALLÈS (BARCELONA)

PLANO
PLANTA BAJA, SEGUNDA Y CUBIERTA INSTALACIÓN


REVISION	FECHA	DESCRIPCION	COMPROBADO
0	24/07/24	PRIMERA EDICIÓN	GC / ABC

EXPEDIENTE	Nº PLANO
24.0017	04
ESCALA	
1:200	


Diagrama de la Planta Primera (First Floor Plan) showing the layout of the building. The plan includes a central corridor and several rooms. The rooms are labeled with their dimensions and names: P1-DESPACHO JEFE TRAFICO PZOSISA, P1-DESPACHO DIRECCION TECNICA PZOSISA, P1-OFICINA TRAFICO PZOSISA, P1-OFICINA TRAFICO PZOSISA, P1-OFICINA TRAFICO PZOSISA, P1-OFICINA TRAFICO PZOSISA, P1-OFICINA TRAFICO PZOSISA, and P1-OFICINA TRAFICO PZOSISA. The diagram also shows the entrance and exit points, as well as the location of the main staircase and elevator.

Diagrama de la planta primera (first floor plan) showing the layout of the building. The plan includes a central corridor (CORRIDOR) and several rooms (P1-OFFICE, P1-OFFICE ALMACEN, P1-OFFICE ALMACEN, P1-PASEO, P1-VESTUARIO ALMACEN HOMBRES, P1-VESTUARIO ALMACEN MUJER). The diagram is labeled "PLANTA PRIMERA".

RELACION MAQUINARIA									
N°	CANTIDA	DENOMINACION	POTENCIA UNITARIA		POTENCIA ELECTRICA		POTENCIA TERMICA		
			KW	CV	MW	MARCA	MODELO	FRIG (KW)	CALORIFW
1	25	PLATAFORMA MUELLE	0.80	—	10.30	—	—	—	
2	20	MOTOR PUERTA MUELLE	0.80	—	4.00	—	—	—	
3	1	ALBORNOS	4.00	—	4.00	—	—	—	
4	2	PUERTA VIERCANGAS	—	—	1.00	—	—	—	
5	2	PUERTA CORREDERA EXTERIOR	0.80	—	1.00	—	—	—	
6	10	CARGADOR DE BATERIAS	8.10	—	39.80	—	—	—	
7	1	BOMBA CONTRA INCENDIOS DIESEL	1.00	—	1.00	—	—	—	
8	1	BOMBA CONTRA INCENDIOS DIESEL	1.00	—	1.00	—	—	—	
9	1	BOMBA CONTRA INCENDIOS DIESEL	1.00	—	1.00	—	—	—	
10	1	BOMBA JOCKEY	2.00	—	2.30	—	—	—	
11	1	AIRE ACONDICIONADO RAOX EXTERIOR INT	1.40	—	1.40	DAIKIN	RM33RF-PM2AS	3.40 4.80	
12	1	AIRE ACONDICIONADO SALA GUARDA EXTERIOR INT	1.40	—	1.40	DAIKIN	RM33RF-PM2AS	3.40 3.80	
13	1	AIRE ACONDICIONADO INT. ESC. EVAC. PB	0.20	—	0.20	DAIKIN	PQZ2KA	4.50 3.80	
14	1	AIRE ACONDICIONADO INT. INTERIOR	0.20	—	0.20	DAIKIN	PQZ2EA	2.20 2.80	
15	1	AIRE ACONDICIONADO INT. INTERIOR	0.20	—	0.20	DAIKIN	PQZ2KA	4.50 3.80	
16	1	AIRE ACONDICIONADO INT. INTERIOR	0.20	—	0.20	DAIKIN	PQZ2KA	4.50 3.80	
17	1	AIRE ACONDICIONADO INT. INTERIOR	0.20	—	0.20	DAIKIN	PQZ2KA	4.50 3.80	
18	1	AIRE ACONDICIONADO INT. INTERIOR	0.20	—	0.20	DAIKIN	PQZ2KA	4.50 3.80	
19	1	AIRE ACONDICIONADO INT. INTERIOR	0.20	—	0.20	DAIKIN	PQZ2KA	4.50 3.80	
20	1	AIRE ACONDICIONADO INT. INTERIOR	0.20	—	0.20	DAIKIN	PQZ2KA	4.50 3.80	
21	1	AIRE ACONDICIONADO INT. INTERIOR	0.20	—	0.20	DAIKIN	PQZ2KA	4.50 3.80	
22	1	AIRE ACONDICIONADO INT. INTERIOR	0.20	—	0.20	DAIKIN	PQZ2KA	4.50 3.80	
23	1	AIRE ACONDICIONADO INT. INTERIOR	0.20	—	0.20	DAIKIN	PQZ2KA	4.50 3.80	
24	1	AIRE ACONDICIONADO INT. INTERIOR	0.20	—	0.20	DAIKIN	PQZ2KA	4.50 3.80	
25	1	AIRE ACONDICIONADO INT. INTERIOR	0.20	—	0.20	DAIKIN	PQZ2KA	4.50 3.80	
26	1	AIRE ACONDICIONADO INT. INTERIOR	0.20	—	0.20	DAIKIN	PQZ2KA	4.50 3.80	
27	1	AIRE ACONDICIONADO INT. INTERIOR	0.20	—	0.20	DAIKIN	PQZ2KA	4.50 3.80	
28	1	AIRE ACONDICIONADO INT. INTERIOR	0.20	—	0.20	DAIKIN	PQZ2KA	4.50 3.80	
29	1	AIRE ACONDICIONADO INT. INTERIOR	0.20	—	0.20	DAIKIN	PQZ2KA	4.50 3.80	
30	1	AIRE ACONDICIONADO INT. INTERIOR	0.20	—	0.20	DAIKIN	PQZ2KA	4.50 3.80	
31	1	AIRE ACONDICIONADO INT. INTERIOR	0.20	—	0.20	DAIKIN	PQZ2KA	4.50 3.80	
32	1	AIRE ACONDICIONADO INT. INTERIOR	0.20	—	0.20	DAIKIN	PQZ2KA	4.50 3.80	
33	1	AIRE ACONDICIONADO INT. INTERIOR	0.20	—	0.20	DAIKIN	PQZ2KA	4.50 3.80	
34	1	AIRE ACONDICIONADO INT. INTERIOR	0.20	—	0.20	DAIKIN	PQZ2KA	4.50 3.80	
35	1	AIRE ACONDICIONADO INT. INTERIOR	0.20	—	0.20	DAIKIN	PQZ2KA	4.50 3.80	
36	1	AIRE ACONDICIONADO INT. INTERIOR	0.20	—	0.20	DAIKIN	PQZ2KA	4.50 3.80	
37	1	AIRE ACONDICIONADO INT. INTERIOR	0.20	—	0.20	DAIKIN	PQZ2KA	4.50 3.80	
38	1	AIRE ACONDICIONADO INT. INTERIOR	0.20	—	0.20	DAIKIN	PQZ2KA	4.50 3.80	
39	1	AIRE ACONDICIONADO INT. INTERIOR	0.20	—	0.20	DAIKIN	PQZ2KA	4.50 3.80	
40	1	AIRE ACONDICIONADO INT. INTERIOR	0.20	—	0.20	DAIKIN	PQZ2KA	4.50 3.80	
41	1	AIRE ACONDICIONADO INT. INTERIOR	0.20	—	0.20	DAIKIN	PQZ2KA	4.50 3.80	
42	1	AIRE ACONDICIONADO INT. INTERIOR	0.20	—	0.20	DAIKIN	PQZ2KA	4.50 3.80	
43	1	AIRE ACONDICIONADO INT. INTERIOR	0.20	—	0.20	DAIKIN	PQZ2KA	4.50 3.80	
44	1	AIRE ACONDICIONADO INT. INTERIOR	0.20	—	0.20	DAIKIN	PQZ2KA	4.50 3.80	
45	1	AIRE ACONDICIONADO INT. INTERIOR	0.20	—	0.20	DAIKIN	PQZ2KA	4.50 3.80	
46	1	AIRE ACONDICIONADO INT. INTERIOR	0.20	—	0.20	DAIKIN	PQZ2KA	4.50 3.80	
47	1	AIRE ACONDICIONADO INT. INTERIOR	0.20	—	0.20	DAIKIN	PQZ2KA	4.50 3.80	
48	1	AIRE ACONDICIONADO INT. INTERIOR	0.20	—	0.20	DAIKIN	PQZ2KA	4.50 3.80	
49	1	AIRE ACONDICIONADO INT. INTERIOR	0.20	—	0.20	DAIKIN	PQZ2KA	4.50 3.80	
50	1	AIRE ACONDICIONADO INT. INTERIOR	0.20	—	0.20	DAIKIN	PQZ2KA	4.50 3.80	
51	1	AIRE ACONDICIONADO INT. INTERIOR	0.20	—	0.20	DAIKIN	PQZ2KA	4.50 3.80	
52	1	AIRE ACONDICIONADO INT. INTERIOR	0.20	—	0.20	DAIKIN	PQZ2KA	4.50 3.80	
53	1	AIRE ACONDICIONADO INT. INTERIOR	0.20	—	0.20	DAIKIN	PQZ2KA	4.50 3.80	
54	1	AIRE ACONDICIONADO INT. INTERIOR	0.20	—	0.20	DAIKIN	PQZ2KA	4.50 3.80	
55	1	AIRE ACONDICIONADO INT. INTERIOR	0.20	—	0.20	DAIKIN	PQZ2KA	4.50 3.80	
56	1	AIRE ACONDICIONADO INT. INTERIOR	0.20	—	0.20	DAIKIN	PQZ2KA	4.50 3.80	
57	1	AIRE ACONDICIONADO INT. INTERIOR	0.20	—	0.20	DAIKIN	PQZ2KA	4.50 3.80	
58	1	AIRE ACONDICIONADO INT. INTERIOR	0.20	—	0.20	DAIKIN	PQZ2KA	4.50 3.80	
59	1	AIRE ACONDICIONADO INT. INTERIOR	0.20	—	0.20	DAIKIN	PQZ2KA	4.50 3.80	
60	1	AIRE ACONDICIONADO INT. INTERIOR	0.20	—	0.20	DAIKIN	PQZ2KA	4.50 3.80	
61	1	AIRE ACONDICIONADO INT. INTERIOR	0.20	—	0.20	DAIKIN	PQZ2KA	4.50 3.80	
62	1	AIRE ACONDICIONADO INT. INTERIOR	0.20	—	0.20	DAIKIN	PQZ2KA	4.50 3.80	
63	1	AIRE ACONDICIONADO INT. INTERIOR	0.20	—	0.20	DAIKIN	PQZ2KA	4.50 3.80	
64	1	AIRE ACONDICIONADO INT. INTERIOR	0.20	—	0.20	DAIKIN	PQZ2KA	4.50 3.80	
65	1	AIRE ACONDICIONADO INT. INTERIOR	0.20	—	0.20	DAIKIN	PQZ2KA	4.50 3.80	
66	1	AIRE ACONDICIONADO INT. INTERIOR	0.20	—	0.20	DAIKIN	PQZ2KA	4.50 3.80	
67	1	AIRE ACONDICIONADO INT. INTERIOR	0.20	—	0.20	DAIKIN	PQZ2KA	4.50 3.80	
68	1	AIRE ACONDICIONADO INT. INTERIOR	0.20	—	0.20	DAIKIN	PQZ2KA	4.50 3.80	
69	1	AIRE ACONDICIONADO INT. INTERIOR	0.20	—	0.20	DAIKIN	PQZ2KA	4.50 3.80	
70	1	AIRE ACONDICIONADO ORONA CONTROL EXTERIOR INT	0.20	—	0.20	DAIKIN	R23AS4-PM2MYMR	5.00 6.30	
71	1	AIRE ACONDICIONADO INT. INTERIOR	0.20	—	0.20	DAIKIN	PQZ2KA	2.20 2.80	
72	1	AIRE ACONDICIONADO INT. INTERIOR	0.20	—	0.20	DAIKIN	PQZ2KA	4.50 3.80	
73	1	AIRE ACONDICIONADO INT. INTERIOR	0.20	—	0.20	DAIKIN	PQZ2KA	4.50 3.80	
74	1	AIRE ACONDICIONADO INT. EXTERIOR P1	10.00	—	10.50	DAIKIN	RVQV-9LQ	40.00 31.50	
75	1	AIRE ACONDICIONADO INT. EXTERIOR P2	10.00	—	10.50	DAIKIN	RVQV-9LQ	40.00 31.50	
76	1	CAJA DE VENTILACION	0.20	—	0.20	ECODECA	SVE-PLUS BV 200-H	—	—
77	1	CAJA DE VENTILACION	0.20	—	0.20	ECODECA	SVE-PLUS BV 200-H	—	—
78	1	CAJA DE VENTILACION	0.20	—	0.20	ECODECA	SVE-PLUS BV 200-H	—	—
79	1	CAJA DE VENTILACION	0.20	—	0.20	ECODECA	SVE-PLUS BV 200-H	—	—
80	1	RECIPIENTADOR	1.00	—	1.00	TECNA	RCE 1500 ECV/PT 15	—	—
81	1	RECIPIENTADOR	1.00	—	1.00	TECNA	RCE 1500 ECV/PT 15	—	—
141									

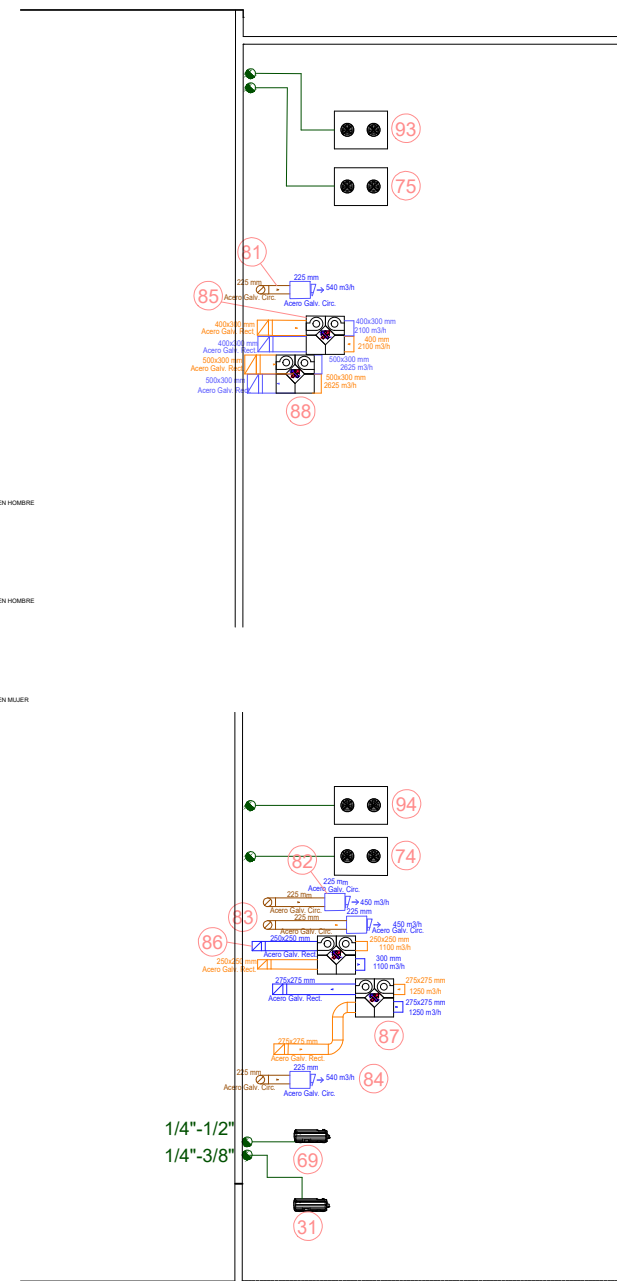

SIMBOLOGIA	
	TUBERIA FRIGORIFICA
	MONTANTE
	UNIDAD INTERIOR CASSETTE
	UNIDAD INTERIOR SPLIT
	UNIDAD EXTERIOR VRV
	CAJA DE VENTILACION
	RECUPERADOR CALOR
	UNIDAD EXTERIOR BOMBA CALOR

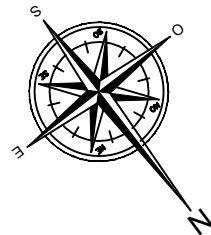

05