




**IDAD EXTERIOR CLIMATIZACIÓN
EQUIVALENTE A MODELO REYA18A,
SISTEMA VRV-5 DAIKIN.**

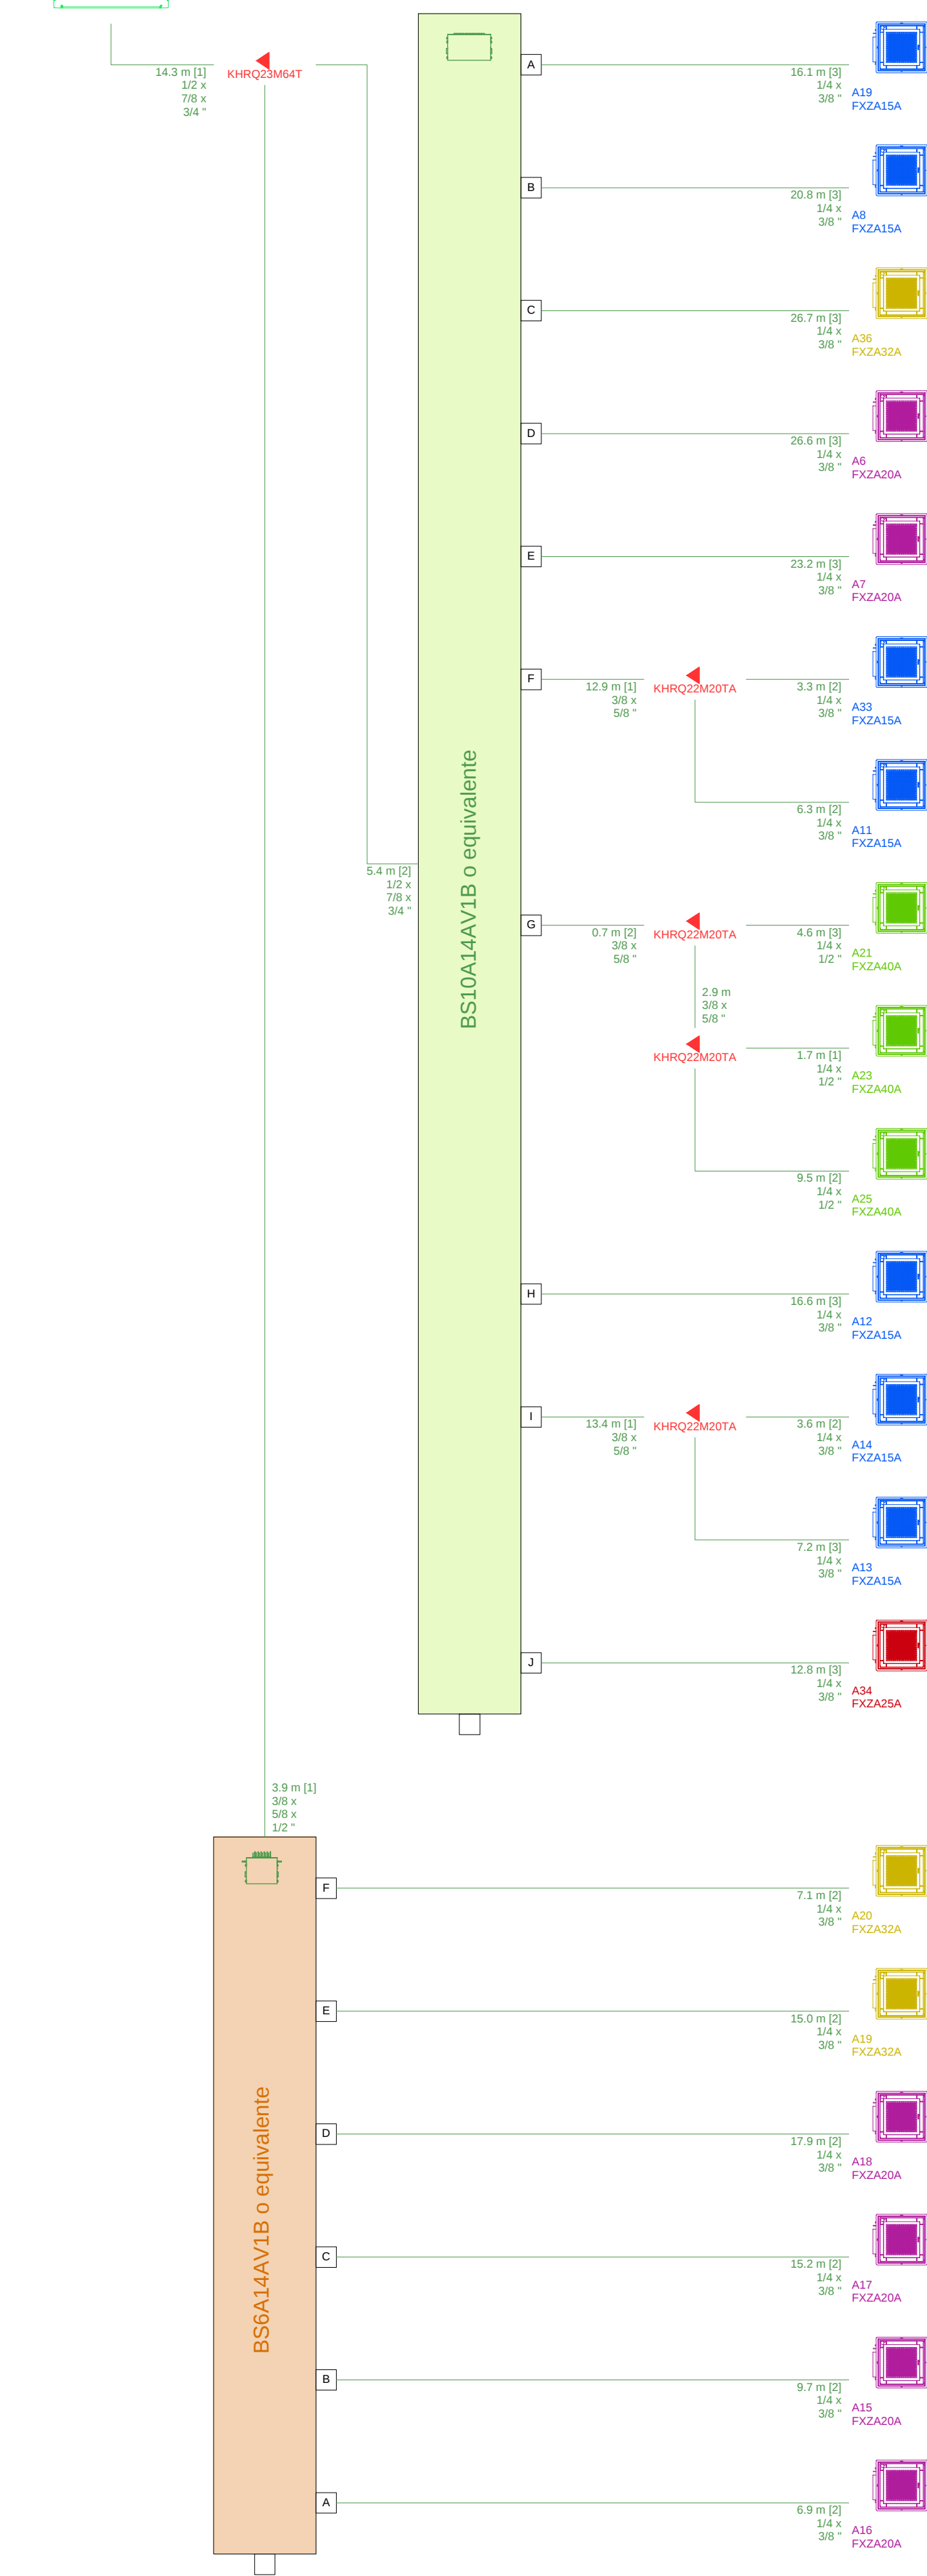


UNIDAD EXTERIOR CLIMATIZACIÓN
EQUIVALENTE A MODELO REYA10A,
SISTEMA VRV-5 DAIKIN.

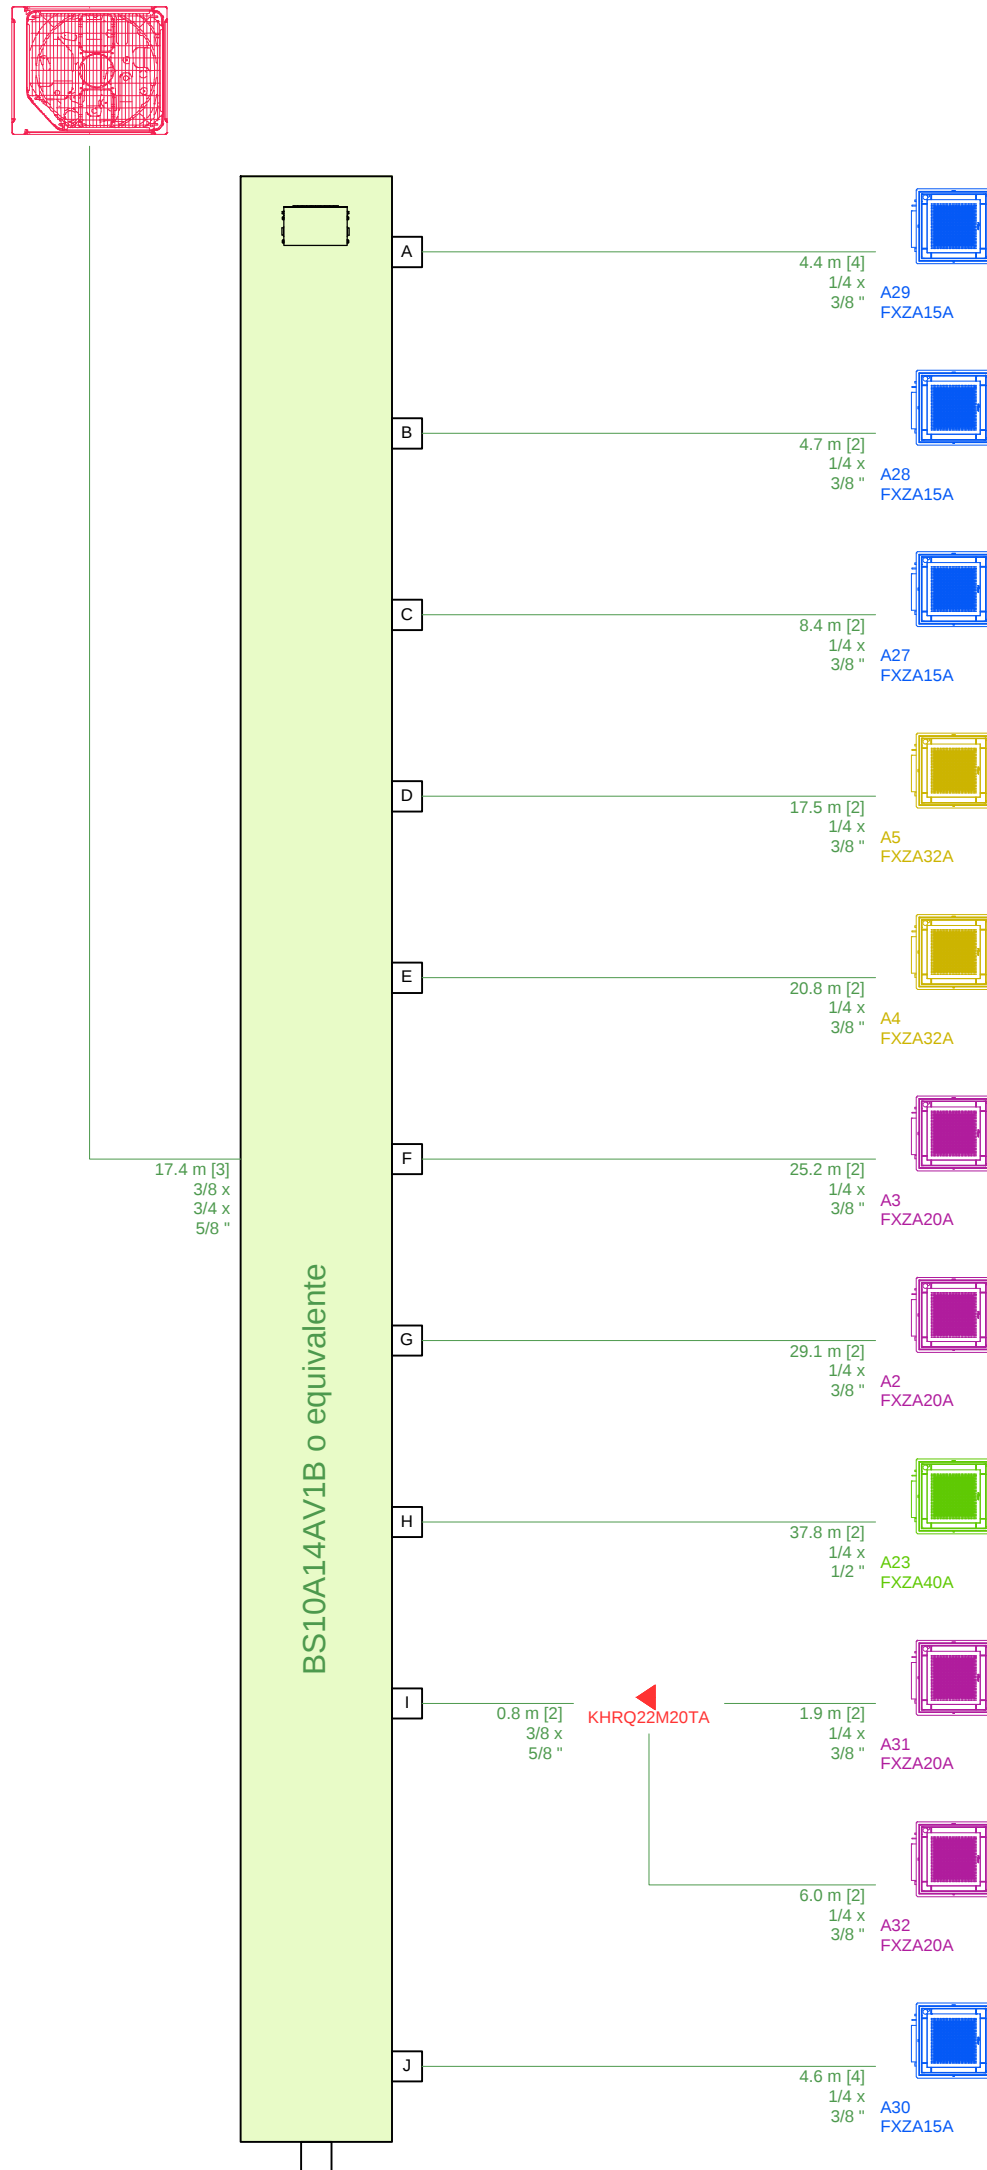

UNIDAD EXTERIOR CLIMATIZACIÓN
EQUIVALENTE A MODELO REYA14A,
SISTEMA VRV-5 DAIKIN.

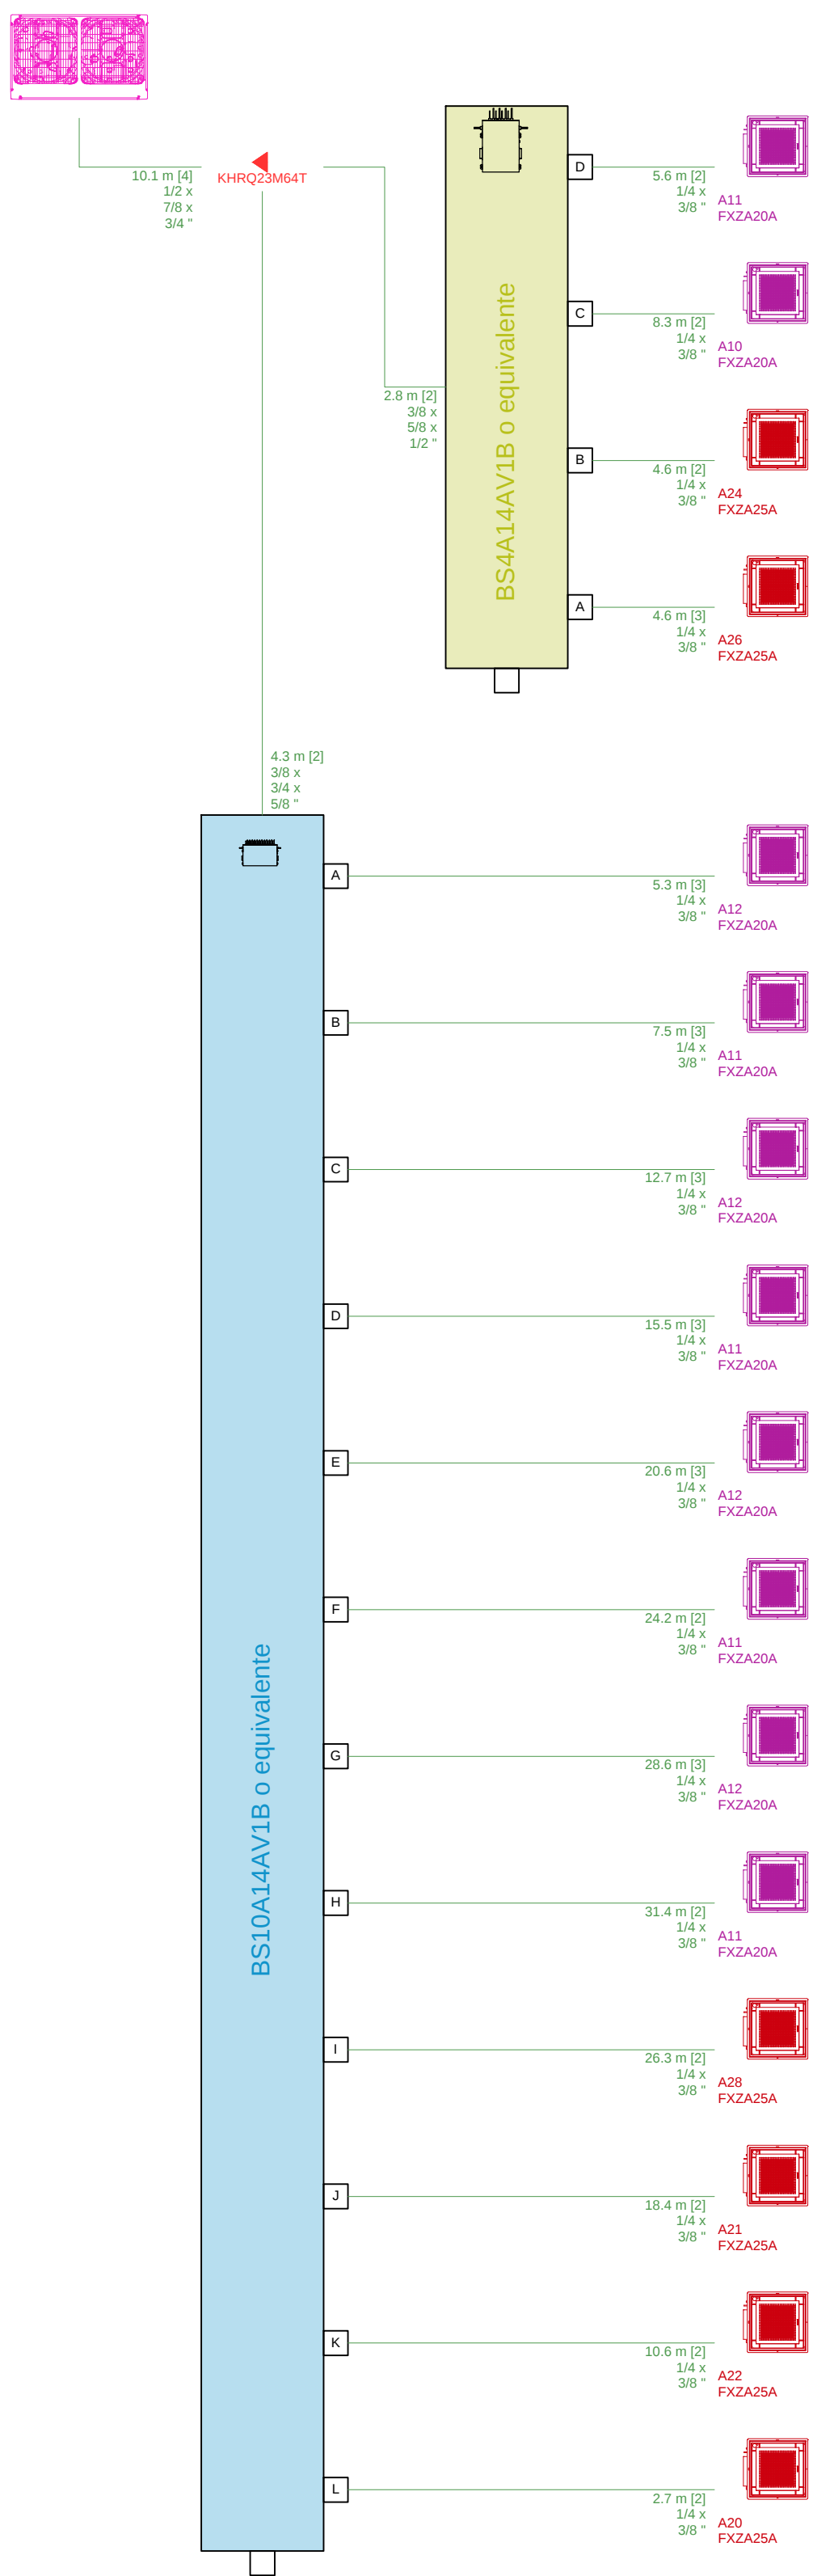

UNIDAD EXTERIOR CLIMATIZACIÓN
EQUIVALENTE A MODELO REYA12A,
SISTEMA VRV-5 DAIKIN.



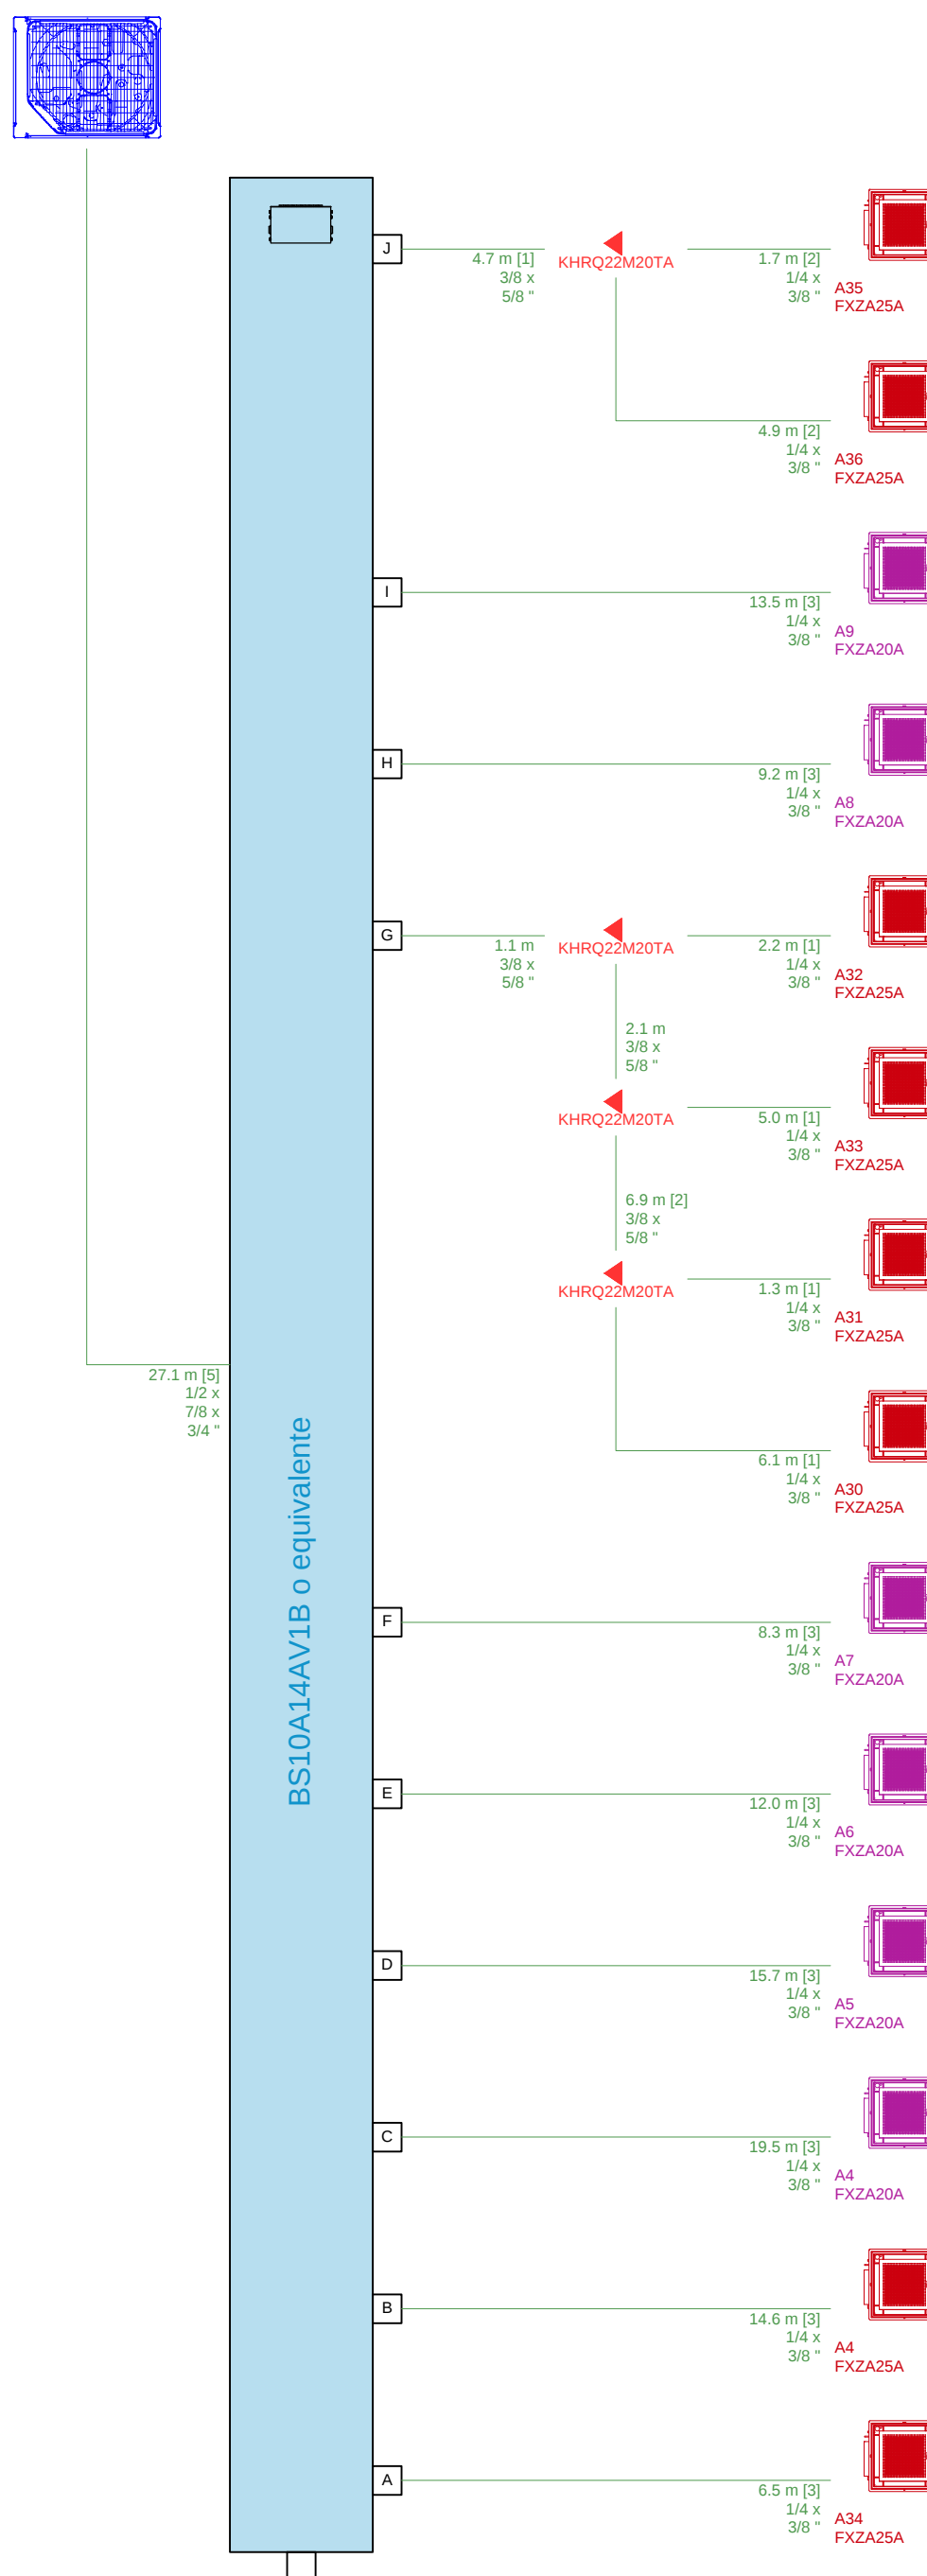


PROPIEDAD: CONSEJERÍA DE SALUD DE LA REGIÓN DE MURCIA.

FIRMA: PLANO: ESCALA: S-E

REF: ER-21

FECHA:

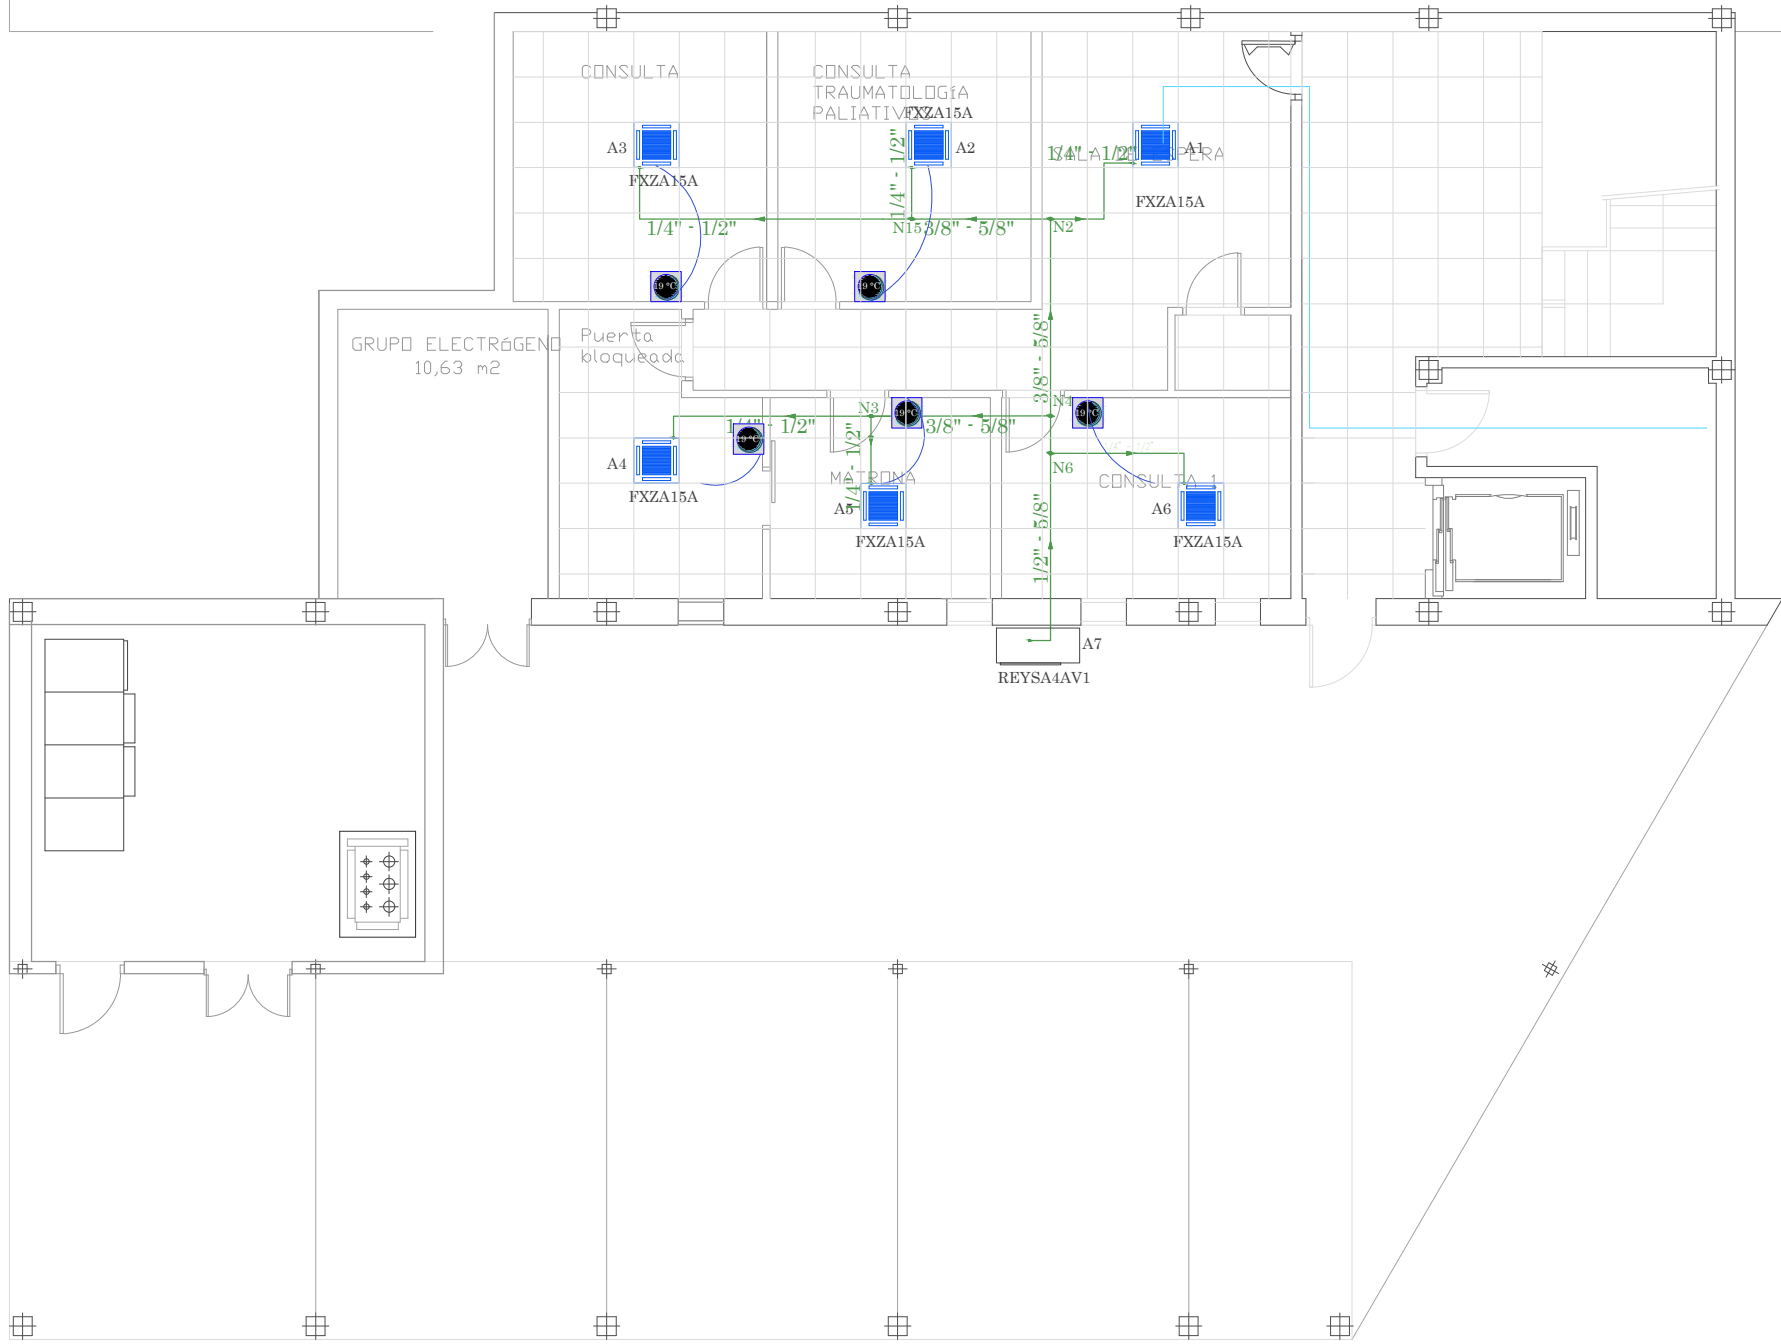  

CONTROL UNIDADES INTERIORES

 Control remoto multifunción, modelo EQUIVALENTE a Madoka BRC1H52W "DAIKIN"

UNIDADES INTERIORES, MODELOS EQUIVALENTES A SISTEMA VRV-5 DAIKIN

 Modelo equivalente a : FXZA15A
Capacidad frío: 1,7 kW
Capacidad calor: 1,9 kW
Consumo eléctrico:
frío 43 W
calor 36 W

UNIDADES EXTERIORES, MODELOS EQUIVALENTES A SISTEMA VRV-5 DAIKIN

 Modelo equivalente a : REYSA4AV1
Capacidad frío: 12,1 kW
Capacidad calor: 14,2 kW
SEER 8.2 SCOP 5.1
Caudal de aire nominal 89m³/min
Dimensiones 870x1100x460 mm
Peso 103 kg
Presión sonora 49 dBA


PROYECTO BÁSICO Y DE EJECUCIÓN, REHABILITACIÓN SOSTENIBLE DEL CENTRO DE SALUD FRANCISCO PALAO MOLINA - YECLA OESTE.
EMPLAZAMIENTO: CALLE PINTOR JUAN ALBERT, S/N, YECLA




PROPIEDAD: CONSEJERÍA DE SALUD DE LA REGIÓN DE MURCIA.


INSTALACIÓN DE CLIMATIZACIÓN, PLANTA SEMISÓTANO

FIRMA: PLANO 25 ESCALA 1:100
REF ER-18 FECHA Diciembre 2.022

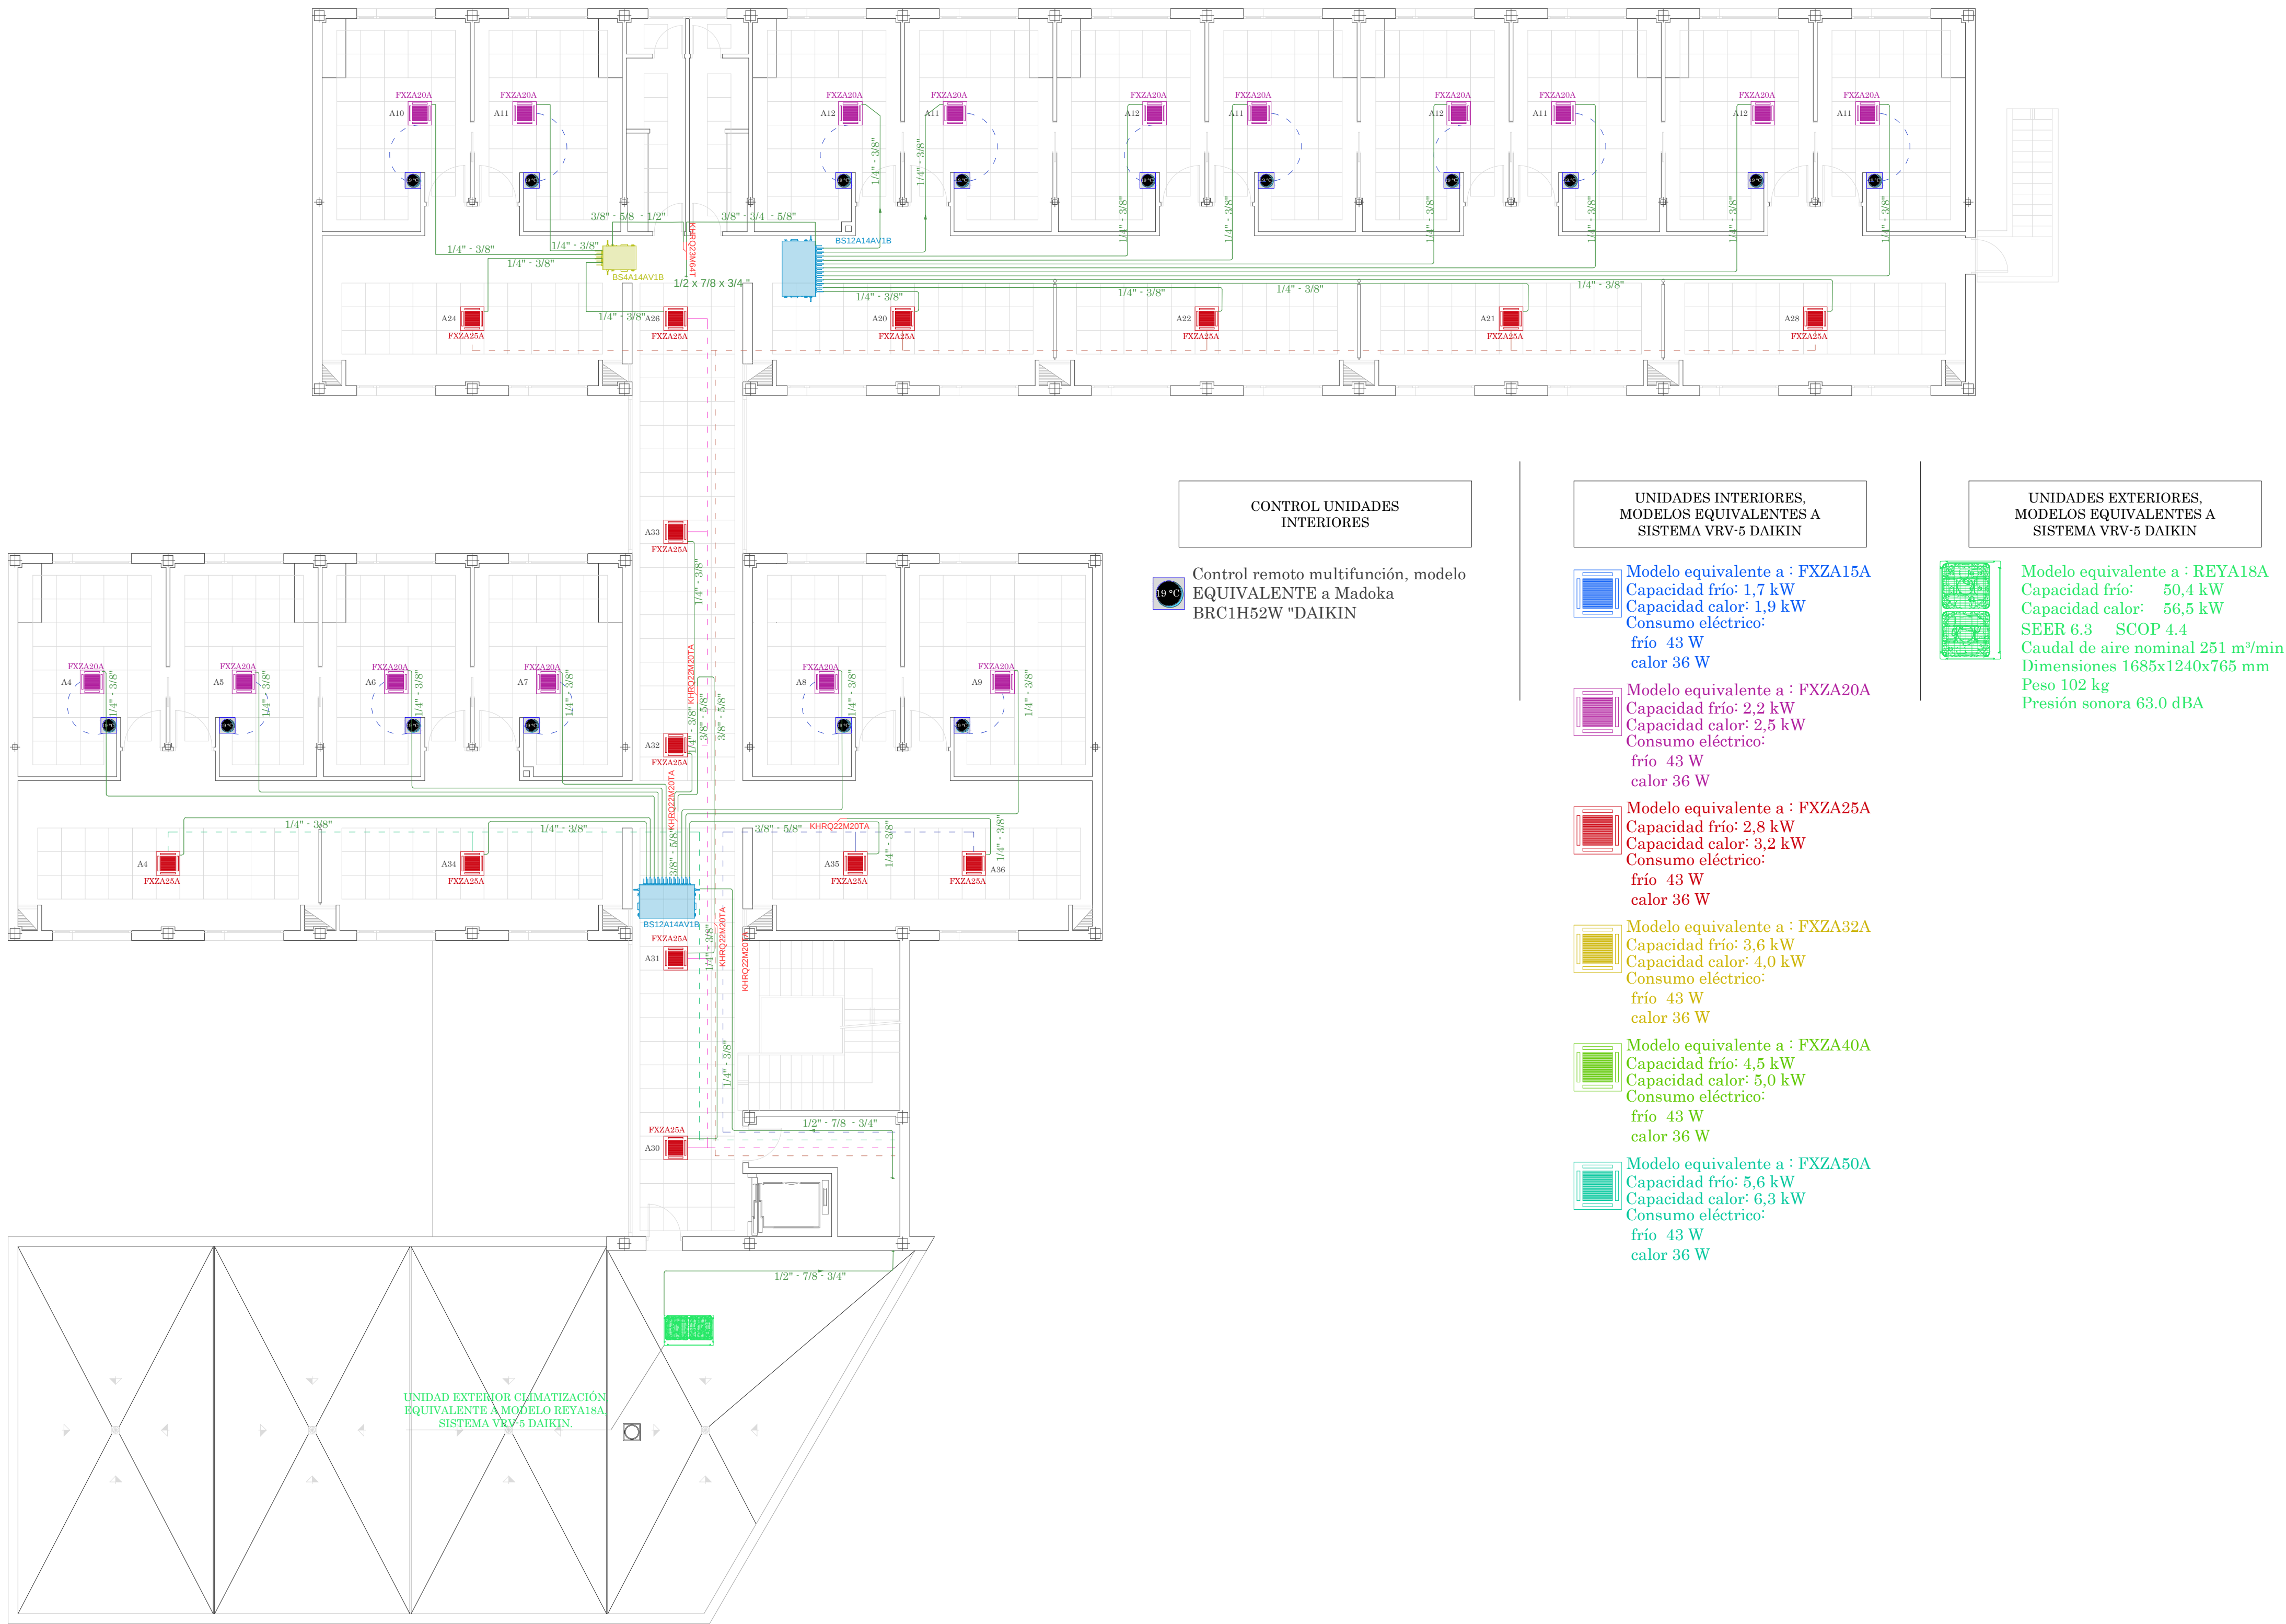


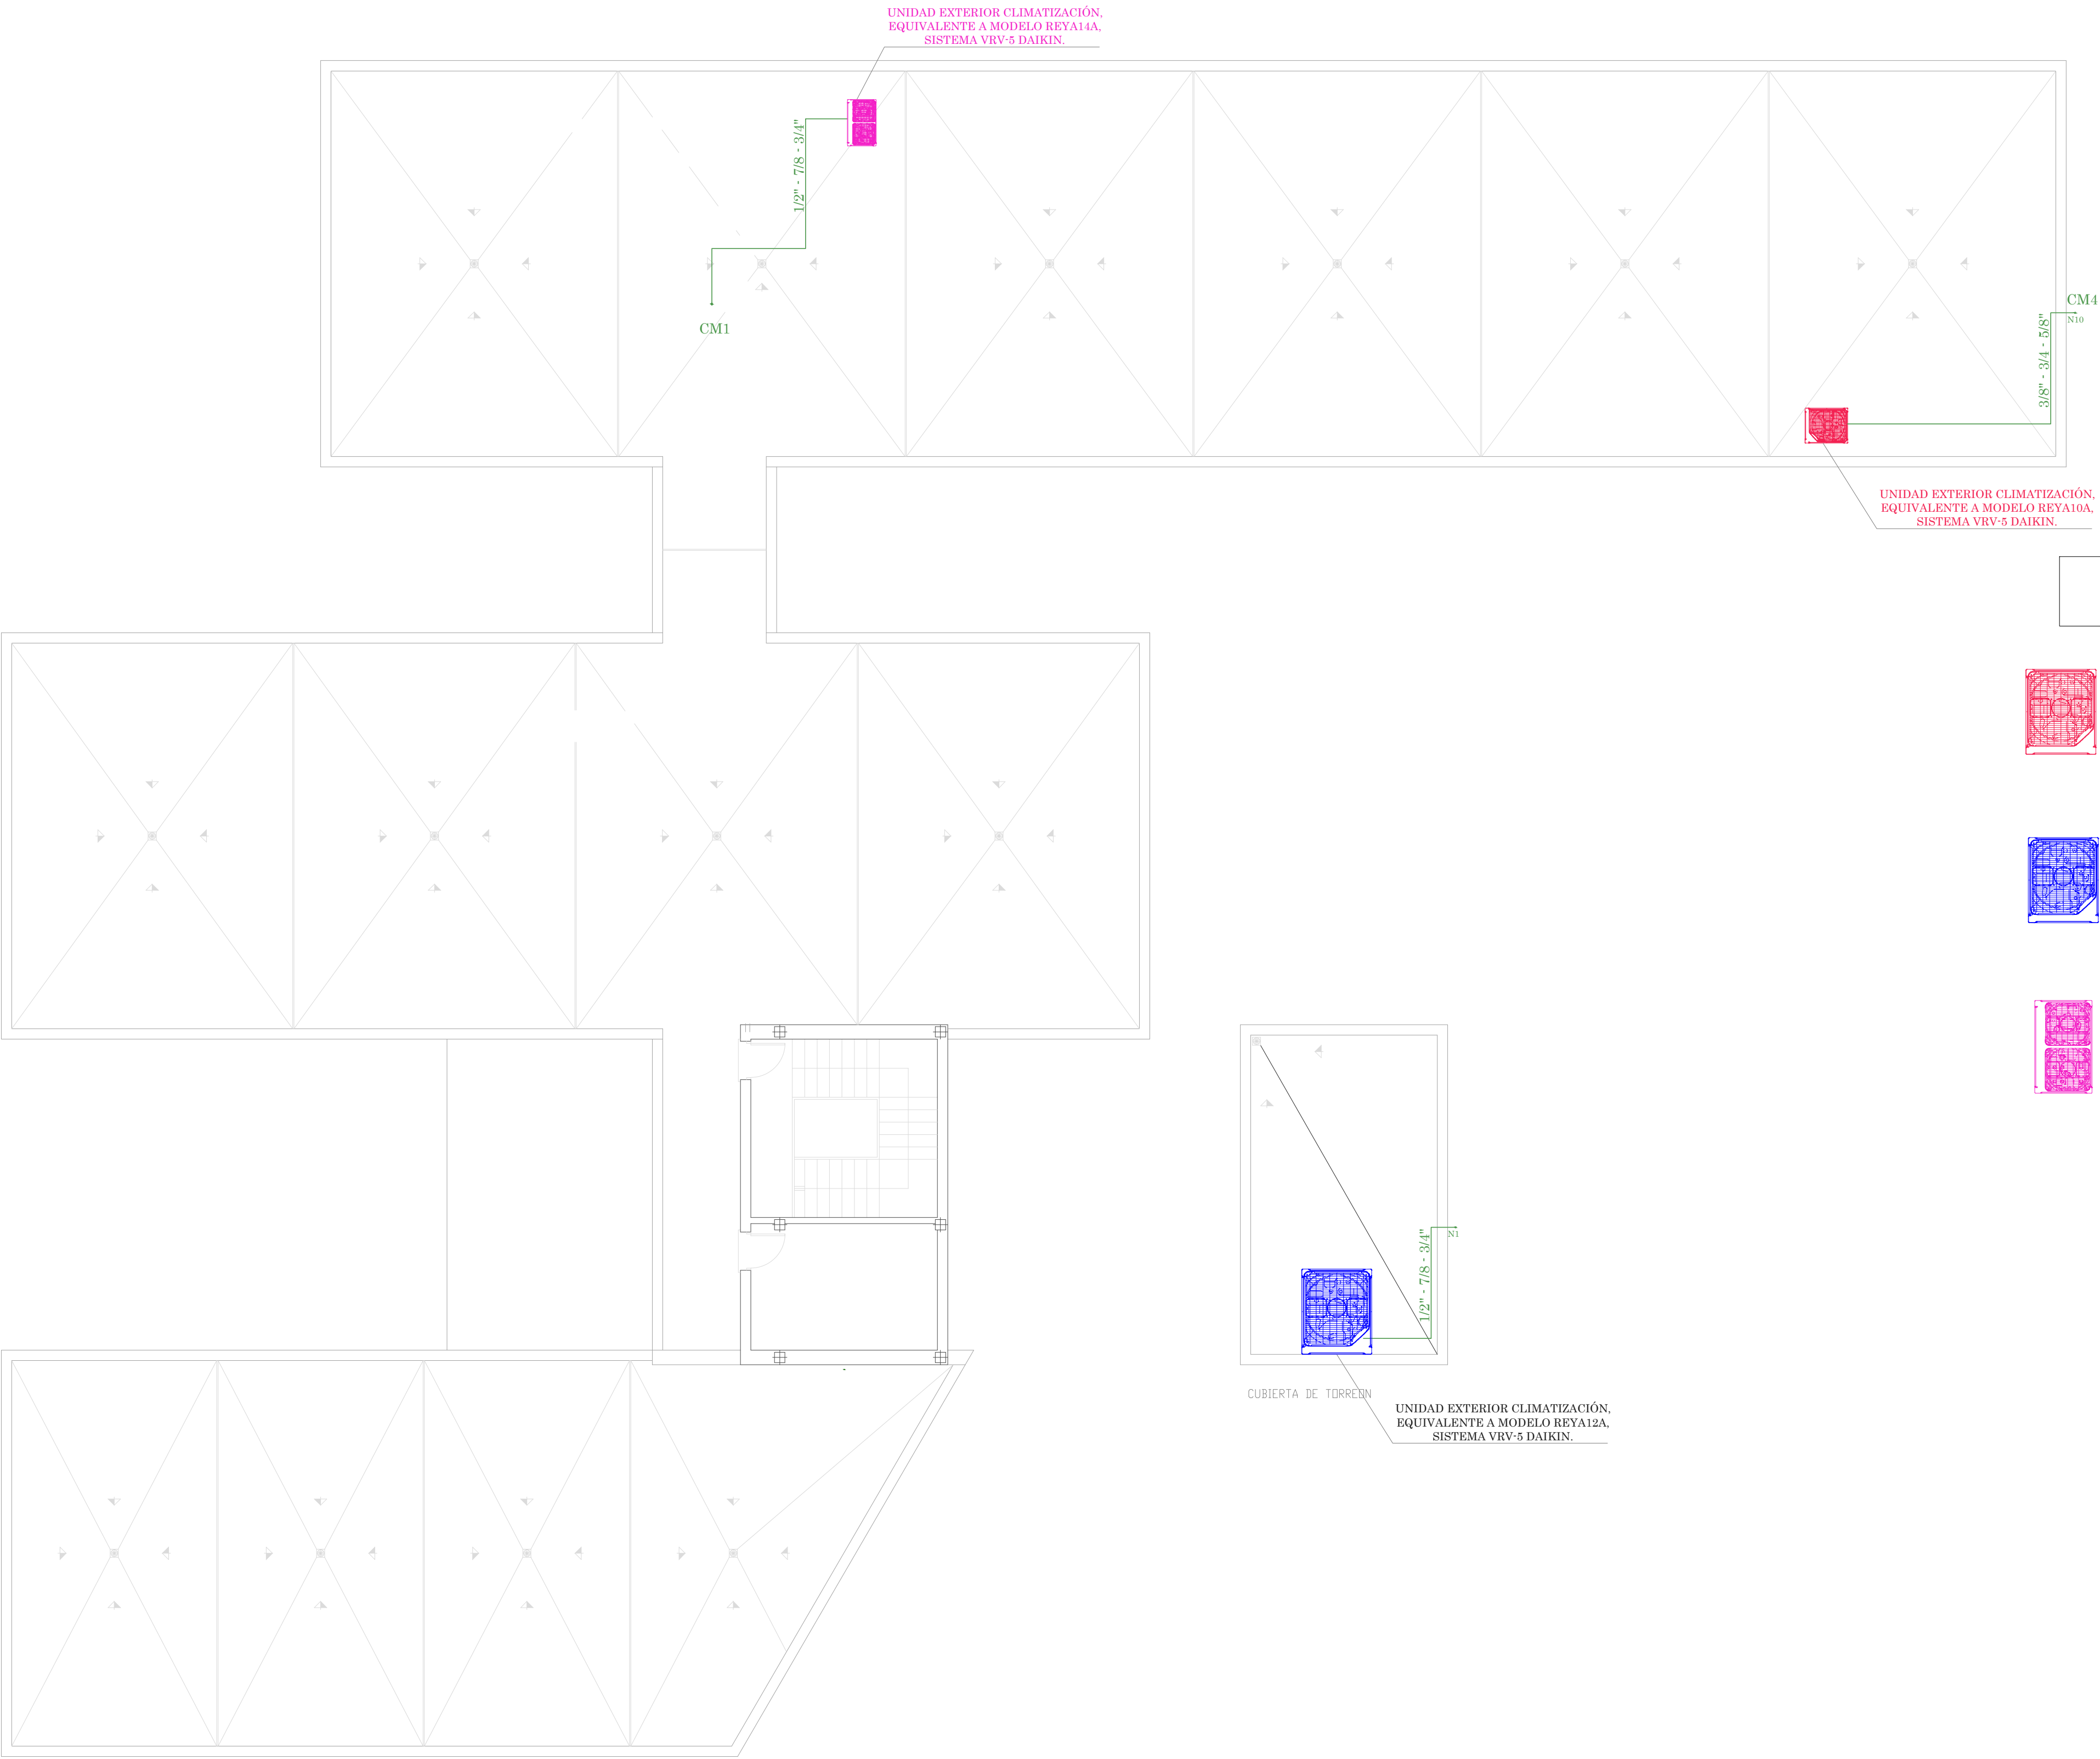


UNIDADES EXTERIORES,
MODELOS EQUIVALENTES A
SISTEMA VRV-5 DAIKIN

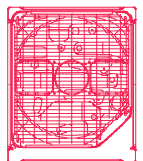


Modelo equivalente a : REYA10A
Capacidad frío: 28,0 kW
Capacidad calor: 31,5 kW
SEER 6.9 SCOP 4.3
Caudal de aire nominal 175 m³/min
Dimensiones 1685x930x765 mm
Peso 102 kg
Presión sonora 58 dBA

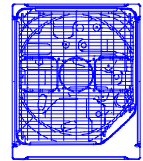

Modelo equivalente a : REYA12A
Capacidad frío: 33,5 kW
Capacidad calor: 37,5 kW
SEER 6.9 SCOP 4.3
Caudal de aire nominal 185 m³/min
Dimensiones 1685x1240x765 mm
Peso 102 kg
Presión sonora 60.8 dBA

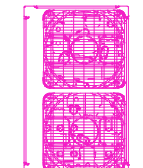

Modelo equivalente a : REYA14A
Capacidad frío: 40,0 kW
Capacidad calor: 45,0 kW
SEER 7.5 SCOP 4.1
Caudal de aire nominal 223 m³/min
Dimensiones 1685x1240x765 mm
Peso 102 kg
Presión sonora 56.1 dBA

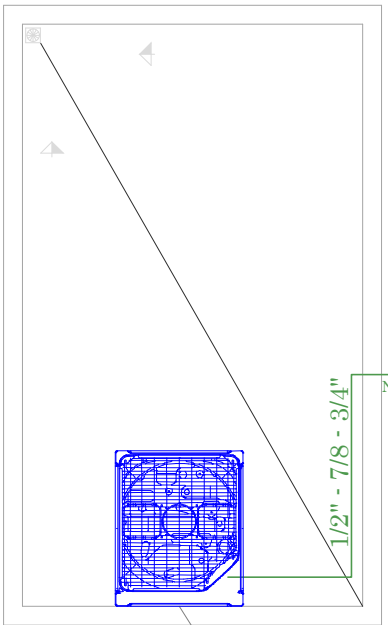

CUBIERTA DE TORREÓN
UNIDAD EXTERIOR CLIMATIZACIÓN,
EQUIVALENTE A MODELO REYA12A,
SISTEMA VRV-5 DAIKIN.

