


LLEGENDA SIMBOLOGIA	
	VÀLVULA PRESSIÓ DIFERENCIAL
	FLUXESTAT EKSFLP
	VÀLVULA DE 3 VIES
	VÀLVULA DE TALL
	VÀLVULA BARREJADORA
	VÀLVULA MOTORITZADA DE 2 VIES
	BOMBA
	TERMÒMETRE
	MANÒMETRE

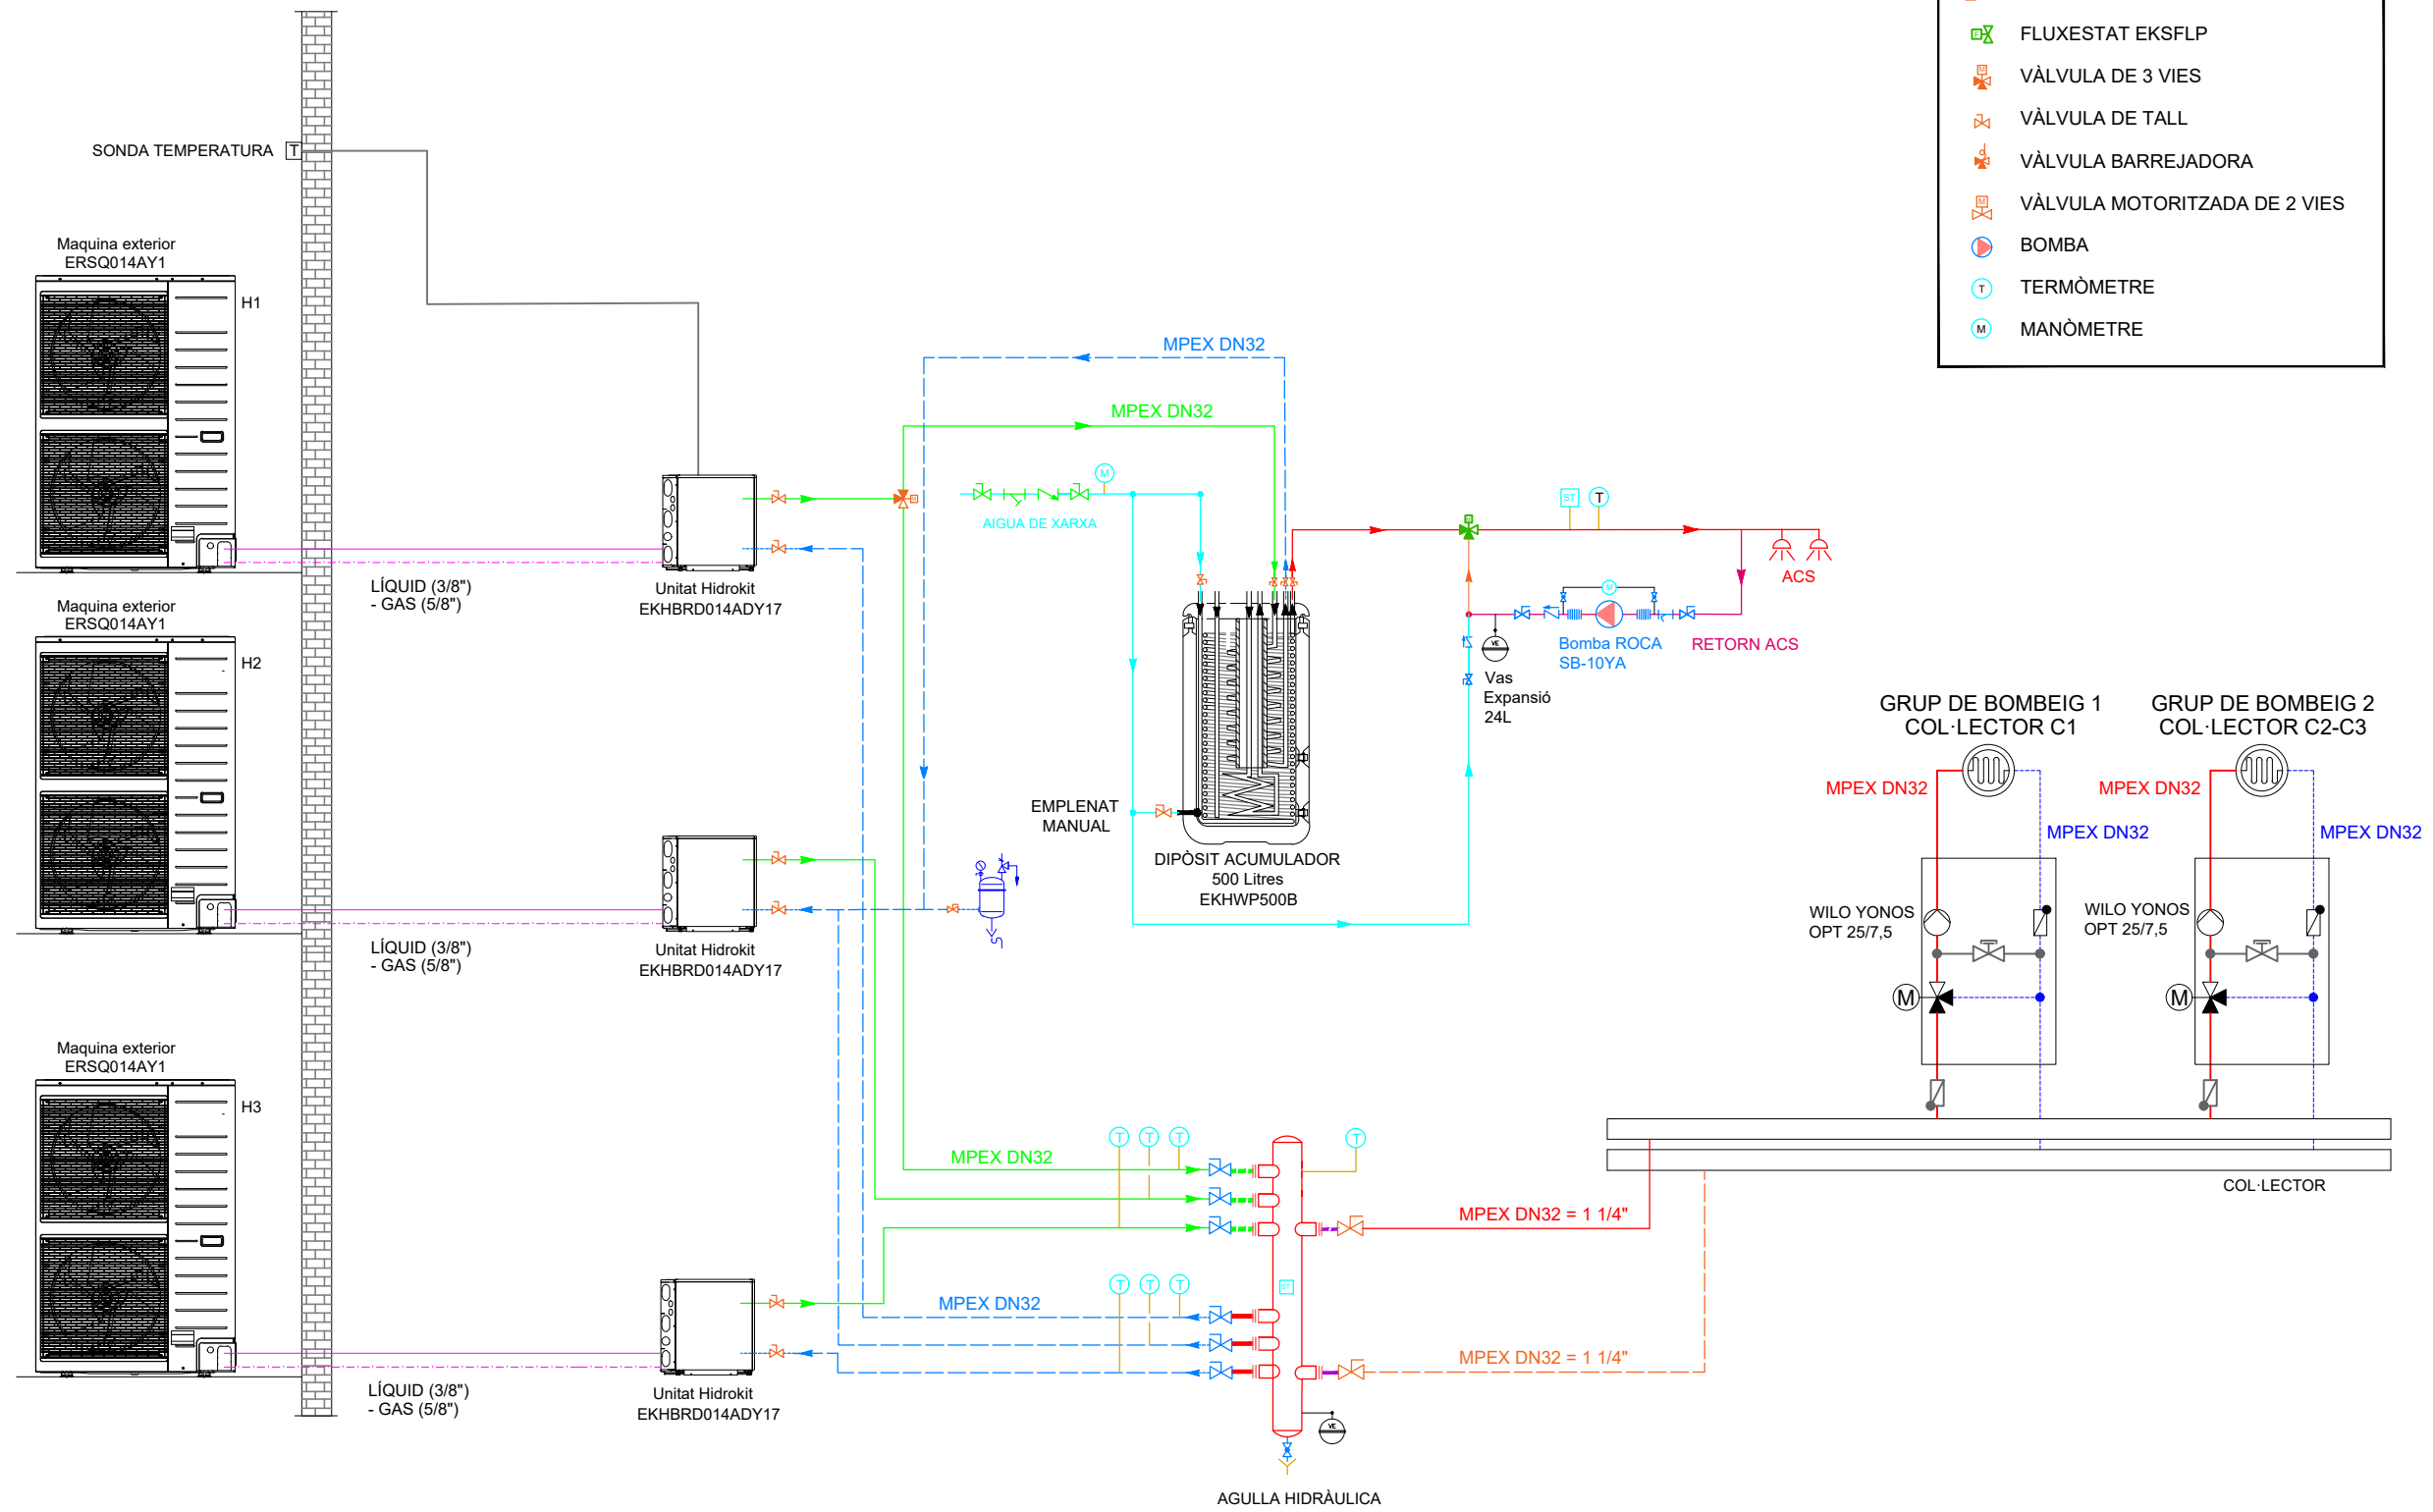

El present document és còpia del seu original, del qual es autor PROSERDOM - Enginyeria & Domòtica, S.L. La seva utilització total o parcial, així com qualsevol reproducció o cessió a tercers, requerirà la prèvia autorització expressa de l'autor, restant en qualsevol modificació unilateral del mateix.


XAVIER ARNAL I PORTILLO
 Enginyer Tècnic Industrial
 Col·legiat N° 18.465
 C. Santiago, 40 2° 2ª - 17003 GIRONA


Proserdom
 ENGINYERIA & DOMÒTICA, S.L.

 NIF. B-55.230.742
 C/ SANTIAGO, 40 2ª 2ª
 17003 GIRONA
 TLF i FAX: 972 222 141
 MÒBL. 676 842 042
 www.proserdom.com
 info@proserdom.com

PROJECTE EXECUTIU DE LES INSTAL·LACIONS D'UN HABITATGE UNIFAMILIAR		ESCALA S/E
TITULAR: Francesc Estabanell C. Major, 20 17121 MATAJUDAICA (CORÇA)		DATA 24/11/21
EMPLAÇAMENT: C. Major, 20 17121 MATAJUDAICA (CORÇA)		NÚM PROJECTE 21-pro245
PLÀNOL ESQUEMA PRINCIPAL HIDRÀULIC		NÚM. PLÀNOL 11