

PLANTA BAJA


PROYECTO BÁSICO Y DE EJECUCIÓN DE CONSTRUCCIÓN DE UNA VIVIENDA UNIFAMILIAR AISLADA CON PISCINA SITA EN LA C/ SES SIVINES Nº 10 DE ALAIOR (MENORCA)

Plano	nº plano	<b>I-17</b>	
Emplazamiento	C/ SES SIVINES Nº10, DE ALAIOR (MENORCA)	Escala	A2 - 1:50
El promotor	FRANCISCO RODRÍGUEZ CARRIZO Y GEMMA ENRICH BENEJAM	Fecha	Febrero de 2021
Arquitectos Redactores	M3 TOLO MARTI S.C.P.		

JOAN MARTI FERNANDEZ colegiado COAIB\_687812  
 C/ DOCTOR FLEMING Nº8,  
 07740 MERCADAL, (MENORCA)  
 C/ CÓRCEGA Nº 107, 5º 1ª  
 08029 (BARCELONA)  
 Telf. 971375045 tolomarti@gmail.com



Planta 1

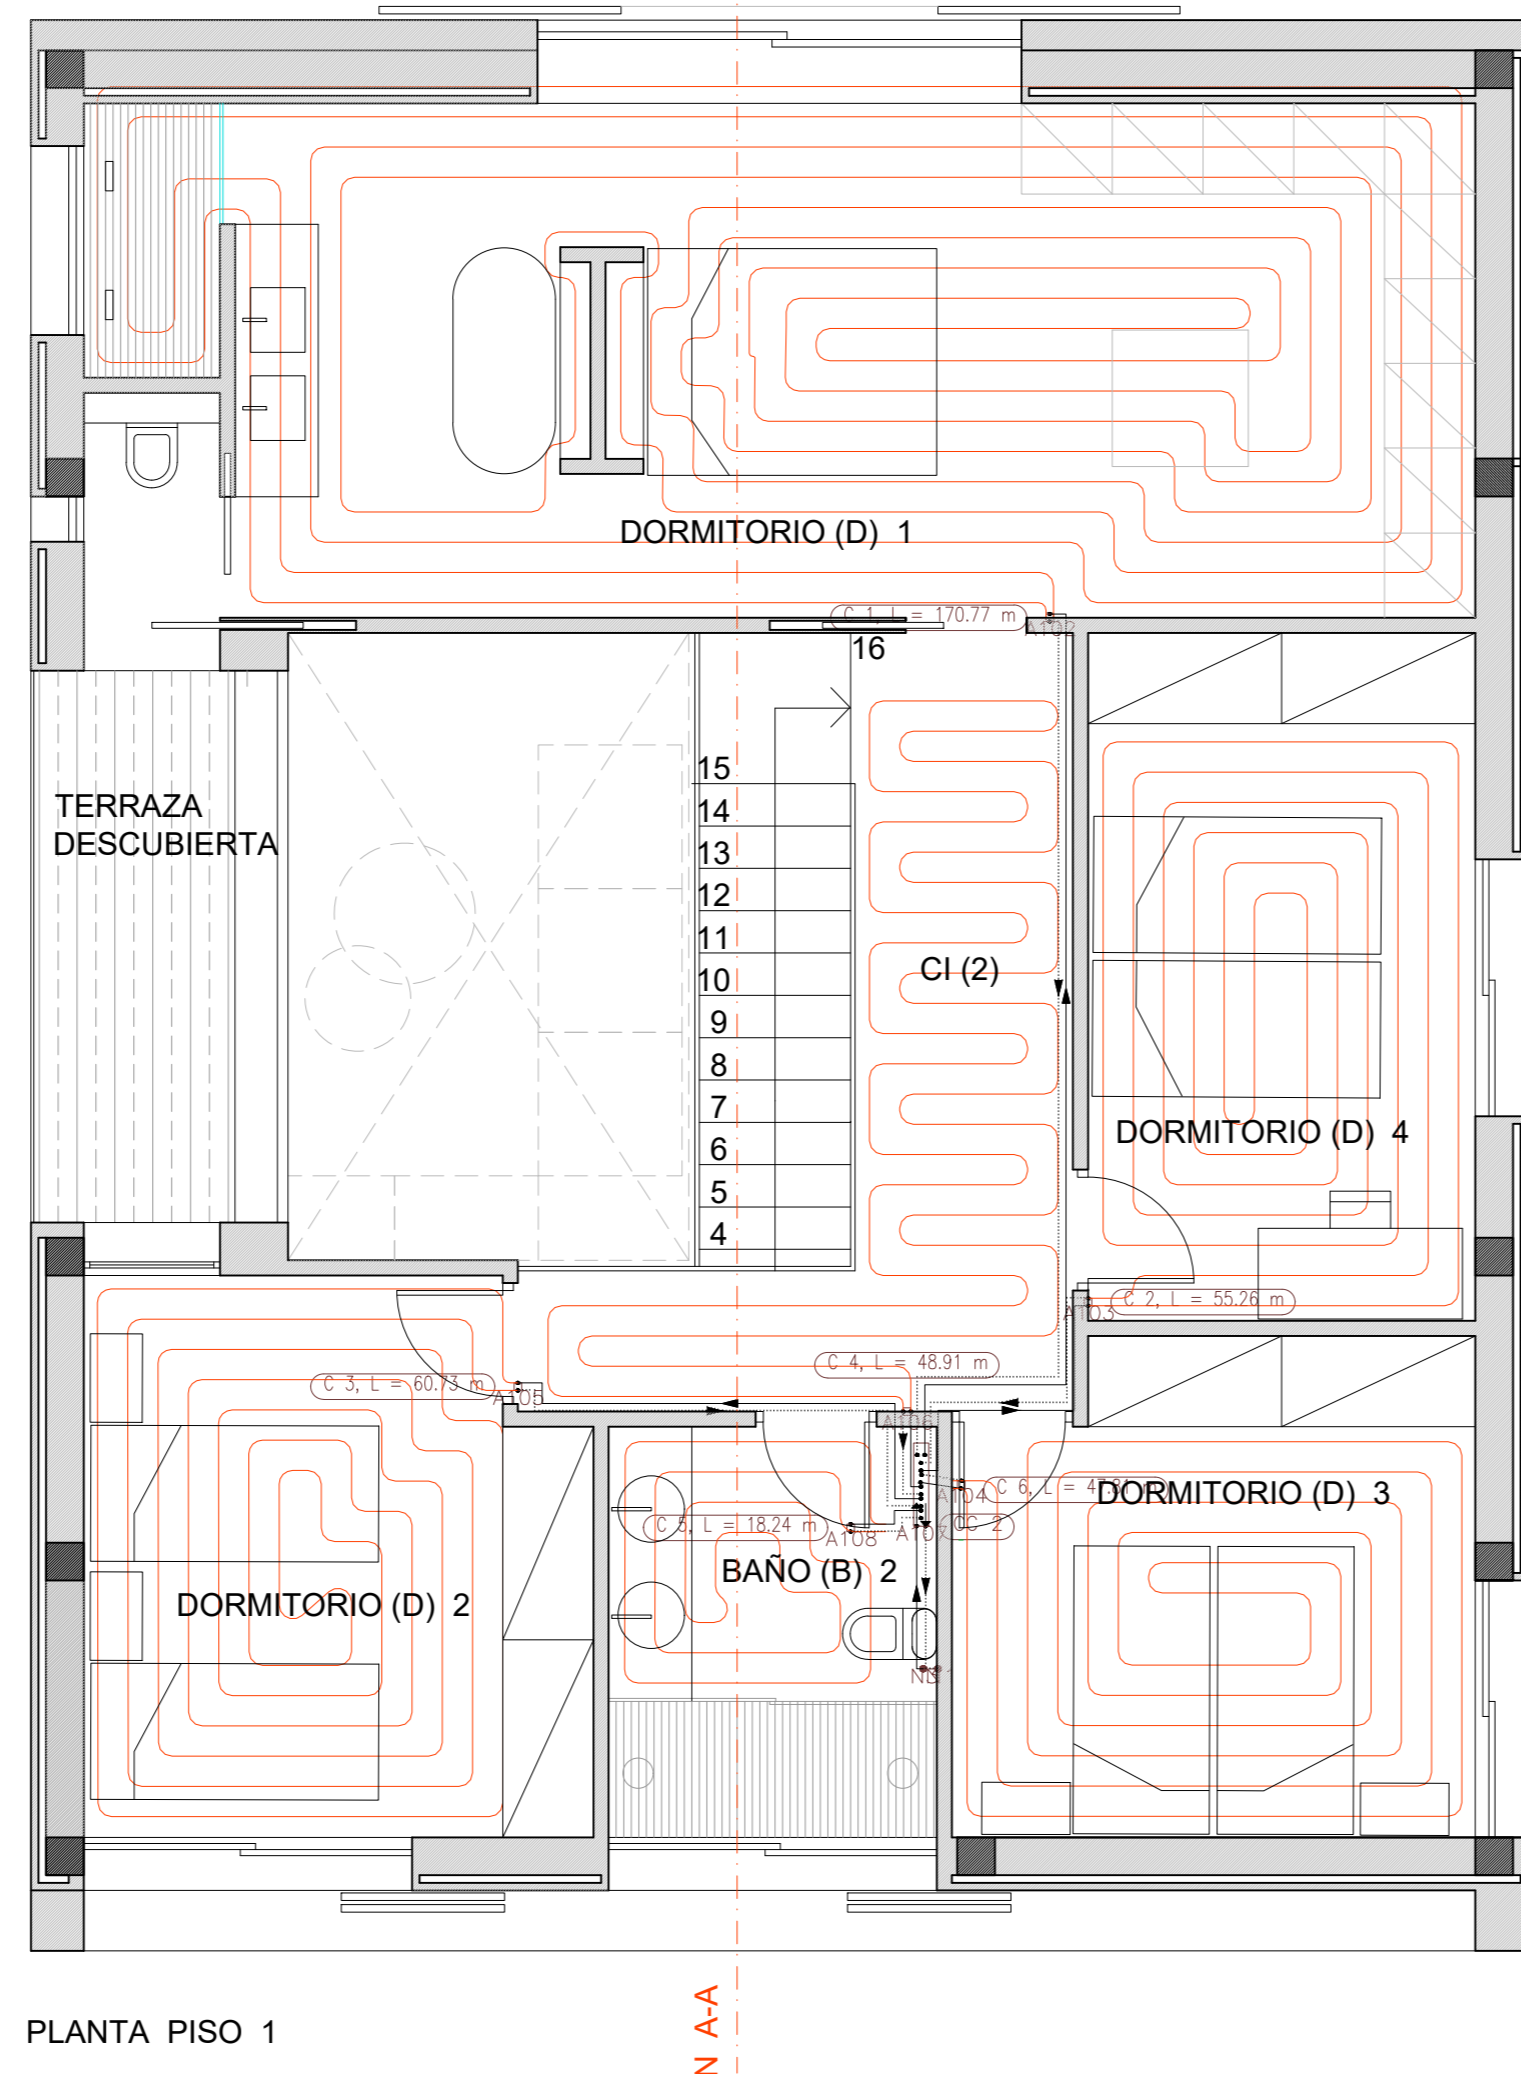


PLANTA PISO 1

PROYECTO BÁSICO Y DE EJECUCIÓN DE CONSTRUCCIÓN DE UNA VIVIENDA UNIFAMILIAR AISLADA CON PISCINA SITA EN LA C/ SES SIVINES Nº 10 DE ALAIOR (MENORCA)

Plano	nº plano	<b>I-18</b>	
PLANTA PISO, CALEFACCIÓN SUELO RADIANTE		Escala	A2 - 1:50
Expediente	4083/19	Fecha	Febrero de 2021
Emplazamiento	C/ SES SIVINES Nº10, DE ALAIOR (MENORCA)		
El promotor	FRANCISCO RODRÍGUEZ CARRIZO Y GEMMA ENRICH BENEJAM		
Arquitectos Redactores	M3 TOLO MARTI S.C.P.		
JOAN MARTI FERNANDEZ colegiado COAIB_687812 C/ DOCTOR FLEMING Nº8, 07740 MERCADAL, (MENORCA) C/ CÓRCEGA Nº 107, 5º 1ª 08029 (BARCELONA) Telf. 971375045 tolomarti@gmail.com			



Cubierta

 


PROYECTO BÁSICO Y DE EJECUCIÓN DE CONSTRUCCIÓN DE UNA VIVIENDA UNIFAMILIAR AISLADA CON PISCINA SITA EN LA C/ SES SIVINES Nº 10 DE ALAIOR (MENORCA)

Plano		nº plano	
	<b>PLANTA CUBIERTA</b>		<b>I-19</b>
	<b>CALEFACCIÓN</b>		
		Escala	A3 - S/D
Expediente	4083/19	Fecha	Febrero de 2021

Emplazamiento	C/ SES SIVINES Nº10, DE ALAIOR (MENORCA)
El promotor	FRANCISCO RODRÍGUEZ CARRIZO Y GEMMA ENRICH BENEJAM

Arquitectos Redactores	M3 TOLO MARTI S.C.P.  JOAN MARTI FERNANDEZ colegiado COAIB_687812  C/ DOCTOR FLEMING Nº8, 07740 MERCADAL, (MENORCA) C/ CÒRCEGA Nº 107, 5º 1ª 08029 (BARCELONA) Telf. 971375045 tolomarti@gmail.com
---------------------------	--



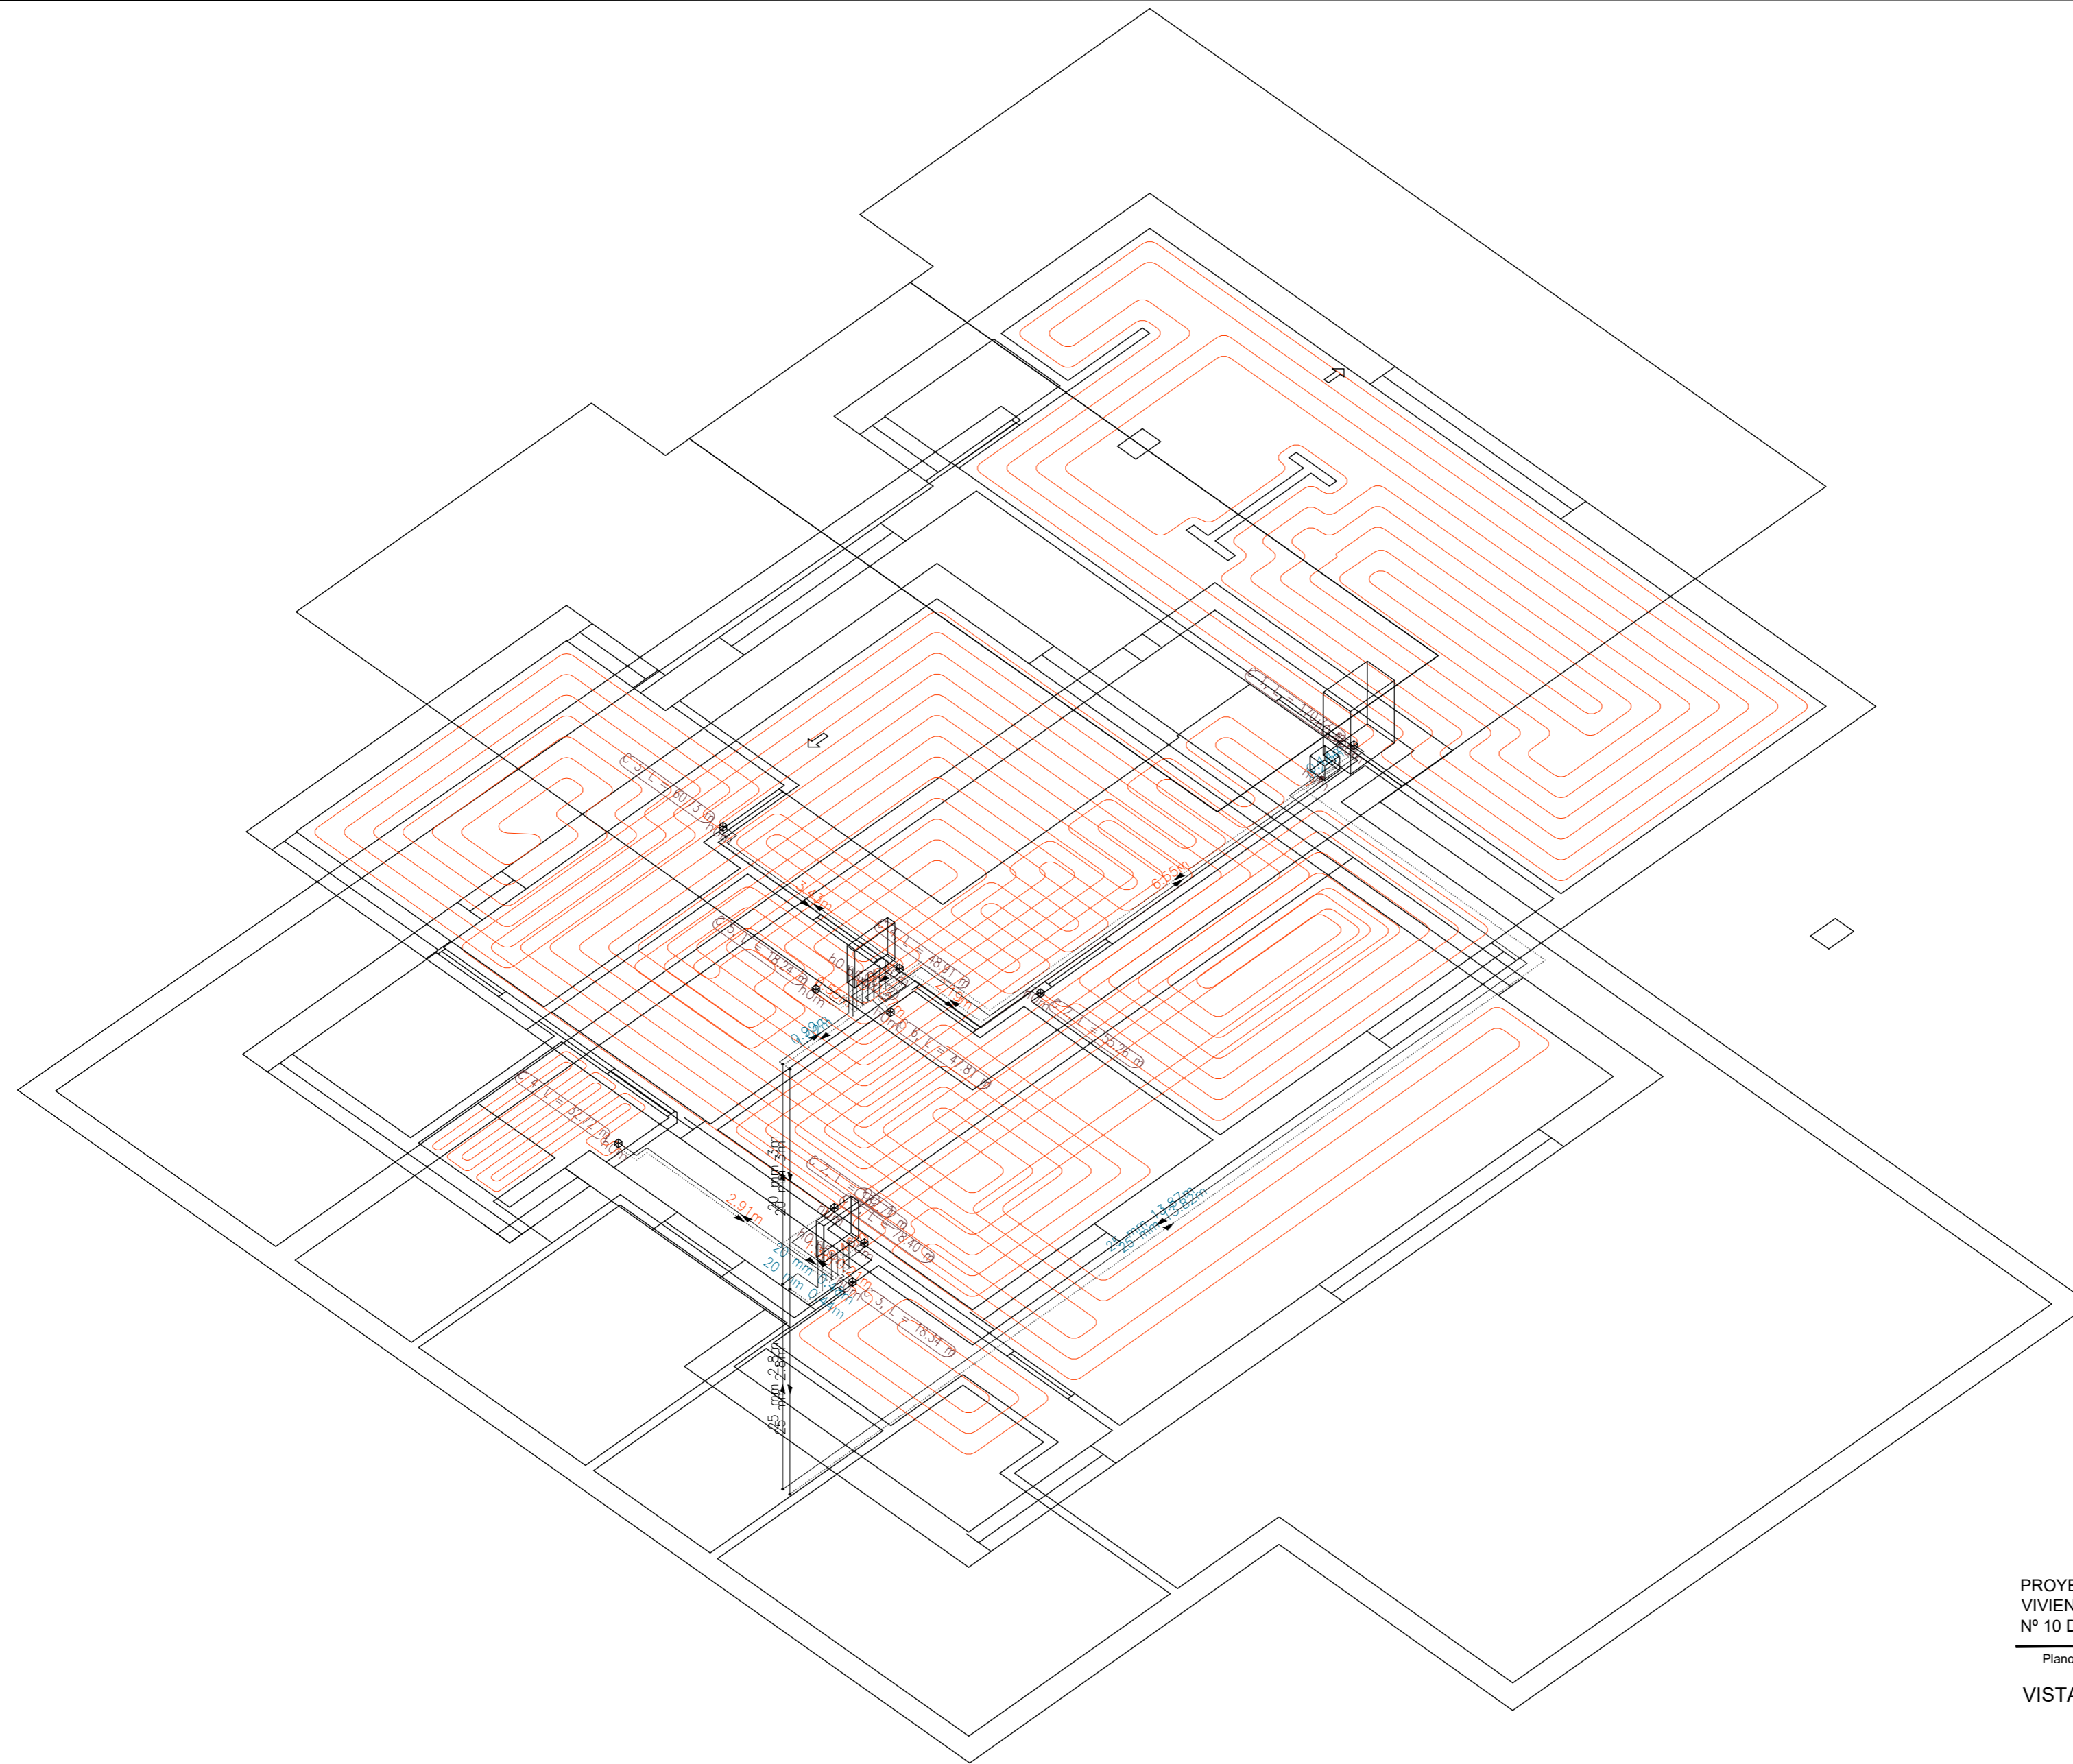

PROYECTO BÁSICO Y DE EJECUCIÓN DE CONSTRUCCIÓN DE UNA VIVIENDA UNIFAMILIAR AISLADA CON PISCINA SITA EN LA C/ SES SIVINES Nº 10 DE ALAIOR (MENORCA)

Plano	nº plano	<b>I-20</b>
Escala	A2 -	1:50
Expediente	4083/19	Fecha
		Febrero de 2021
Emplazamiento	C/ SES SIVINES Nº10, DE ALAIOR (MENORCA)	
El promotor	FRANCISCO RODRÍGUEZ CARRIZO Y GEMMA ENRICH BENEJAM	
Arquitectos Redactores	M3 TOLO MARTI S.C.P.	
	JOAN MARTI FERNANDEZ colegiado COAIB_687812	
	C/ DOCTOR FLEMING Nº8, 07740 MERCADAL, (MENORCA)	
	C/ CÓRCEGA Nº 107, 5º 1ª 08029 (BARCELONA)	
	Telf. 971375045 tolomarti@gmail.com	

