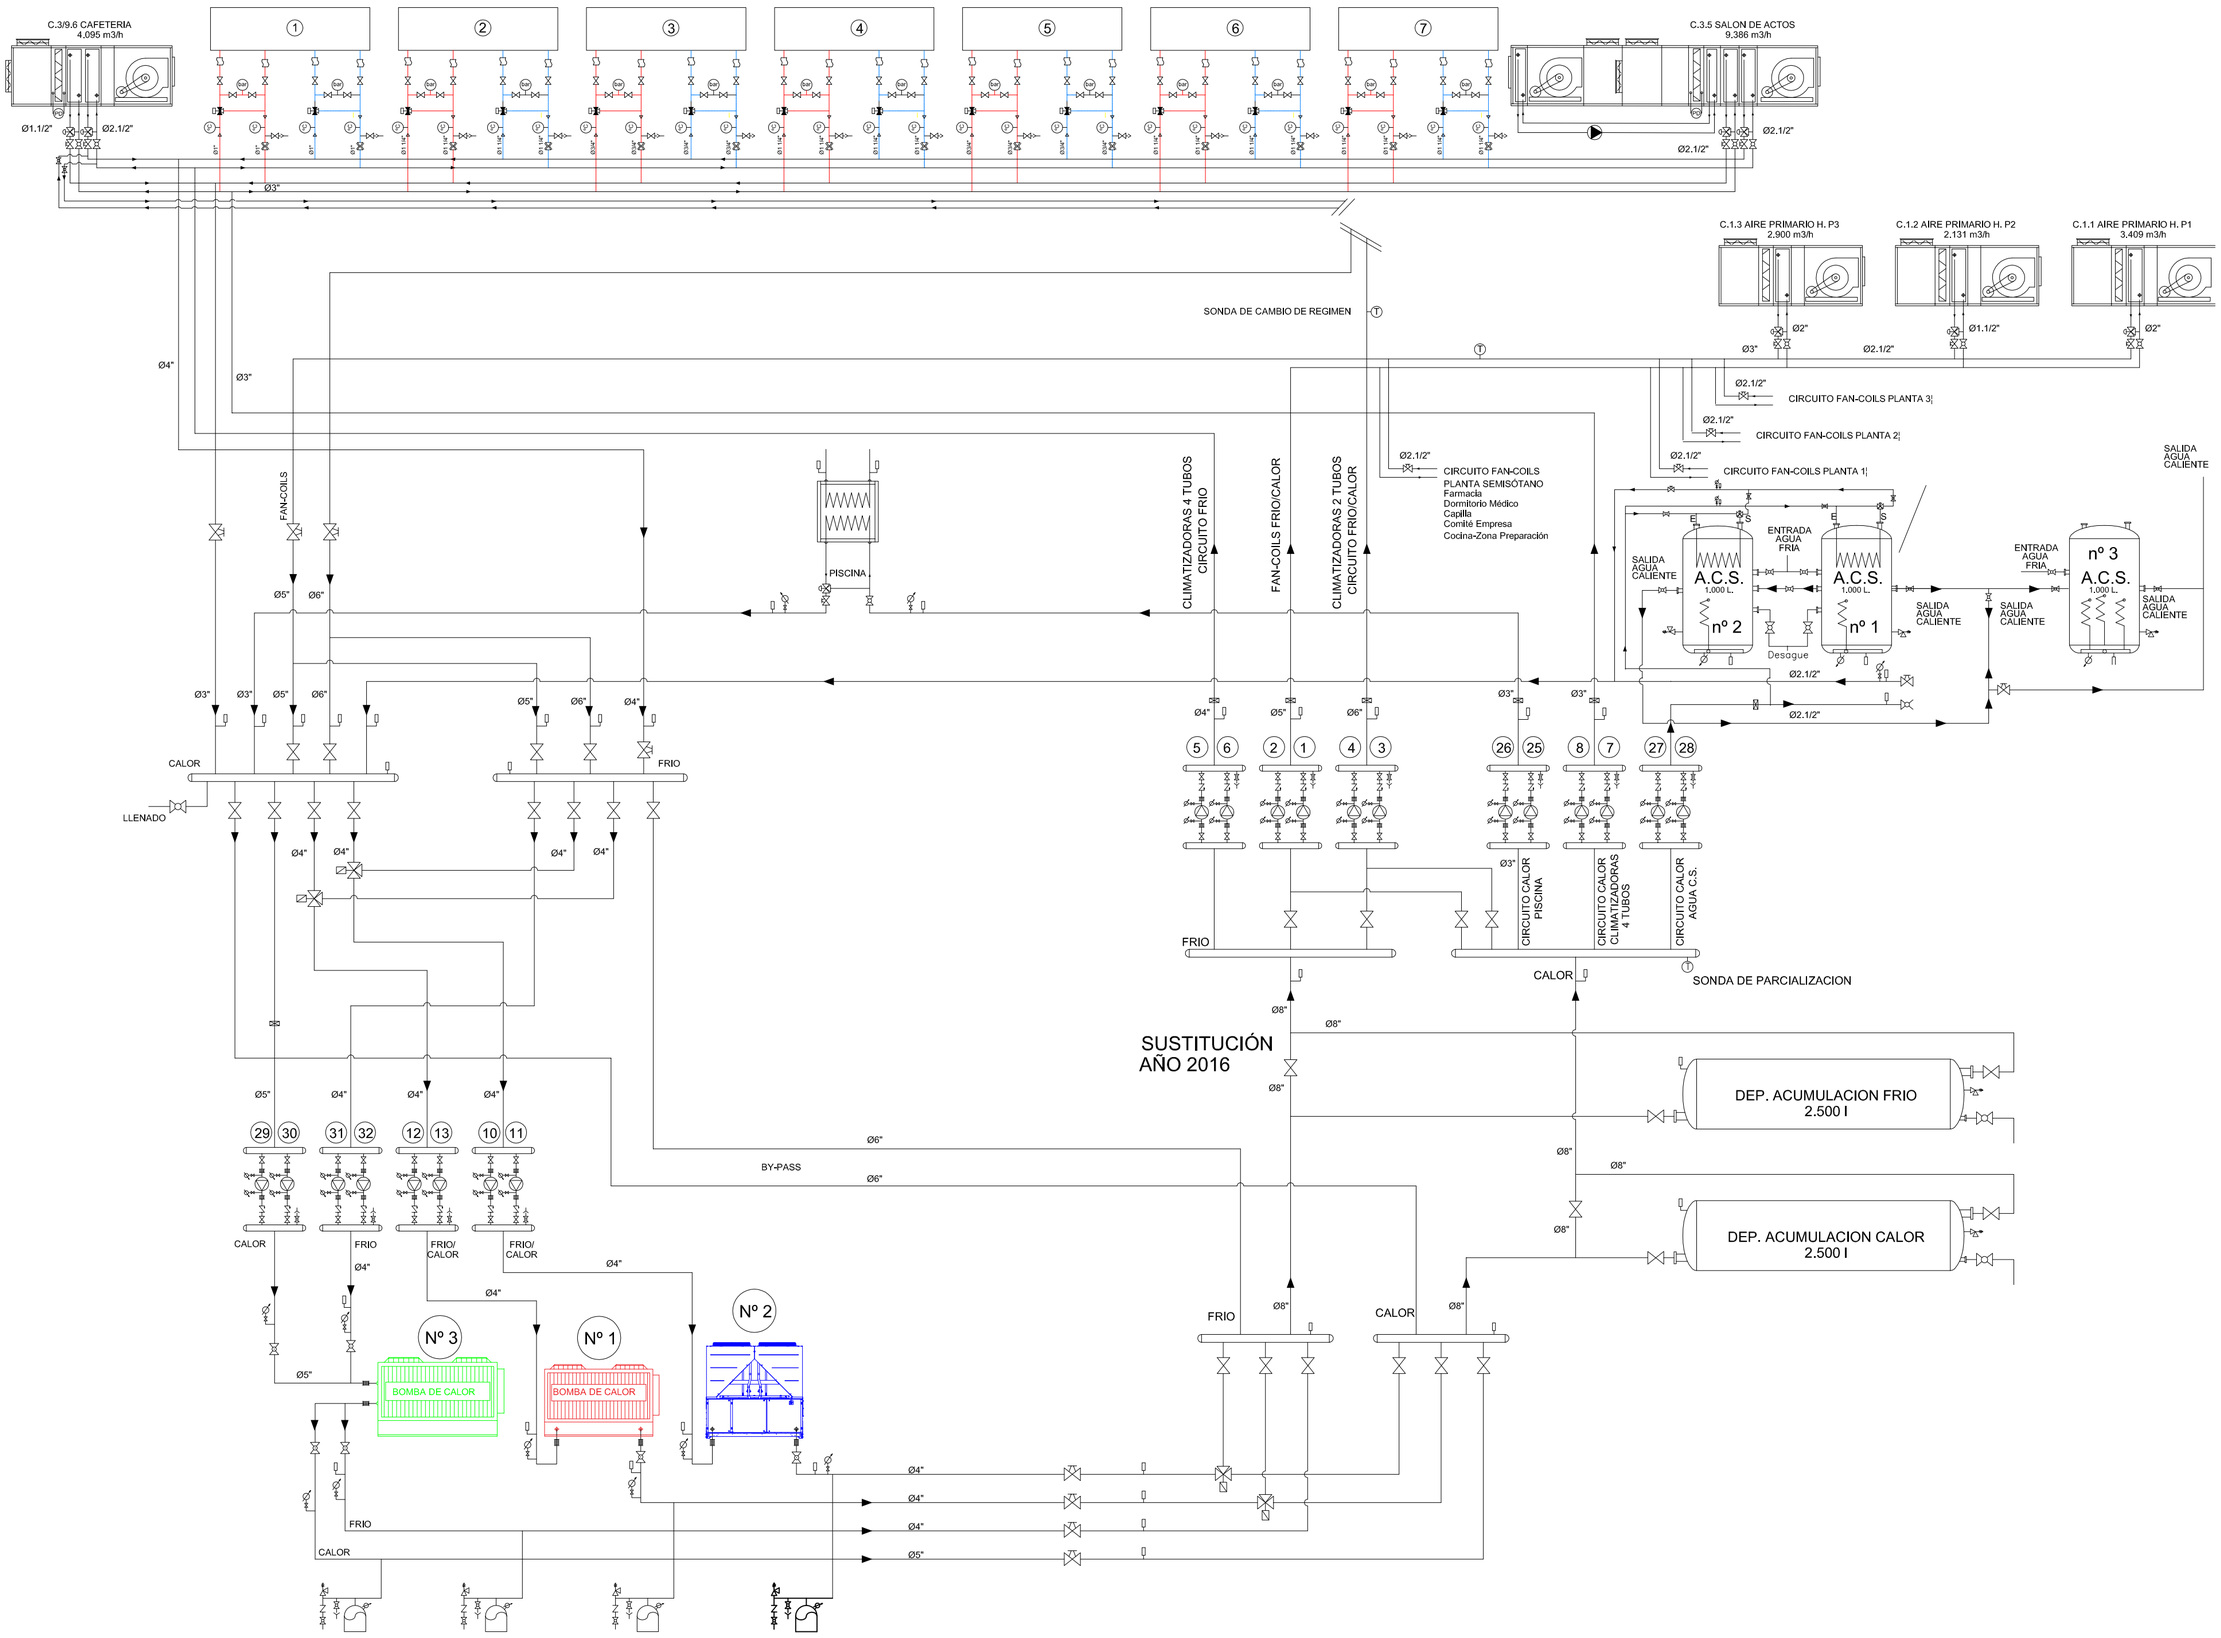
C.3/9.6 CAFETERIA
4.095 m3/h
C.3.5 SALON DE ACTOS
9.386 m3/h
C.1.3 AIRE PRIMARIO H. P3
2.900 m3/h
C.1.2 AIRE PRIMARIO H. P2
2.131 m3/h
C.1.1 AIRE PRIMARIO H. P1
3.409 m3/h
SONDA DE CAMBIO DE REGIMEN
CIRCUITO FAN-COILS PLANTA 3ª
CIRCUITO FAN-COILS PLANTA 2ª
CIRCUITO FAN-COILS PLANTA 1ª
CIRCUITO FAN-COILS
PLANTA SEMISÓTANO
Farmacia
Dormitorio Médico
Capilla
Comité Empresa
Cocina-Zona Preparación
SALIDA AGUA CALIENTE
ENTRADA AGUA FRIA
A.C.S.
1.000 L.
nº 2
nº 1
nº 3
Desague
FAN-COILS
PISCINA
CLIMATIZADORAS 4 TUBOS CIRCUITO FRIO
FAN-COILS FRIO/CALOR
CLIMATIZADORAS 2 TUBOS CIRCUITO FRIO/CALOR
CALOR
FRIO
LLENADO
CIRCUITO CALOR PISCINA
CIRCUITO CALOR CLIMATIZADORAS 4 TUBOS
CIRCUITO CALOR AGUA C.S.
SONDA DE PARCIALIZACION
SUSTITUCIÓN
AÑO 2016
DEP. ACUMULACION FRIO
2.500 l
DEP. ACUMULACION CALOR
2.500 l
BY-PASS
FRIO/ CALOR
Nº 3
Nº 1
Nº 2
BOMBA DE CALOR
BOMBA DE CALOR