




PLANTA SÓTANO

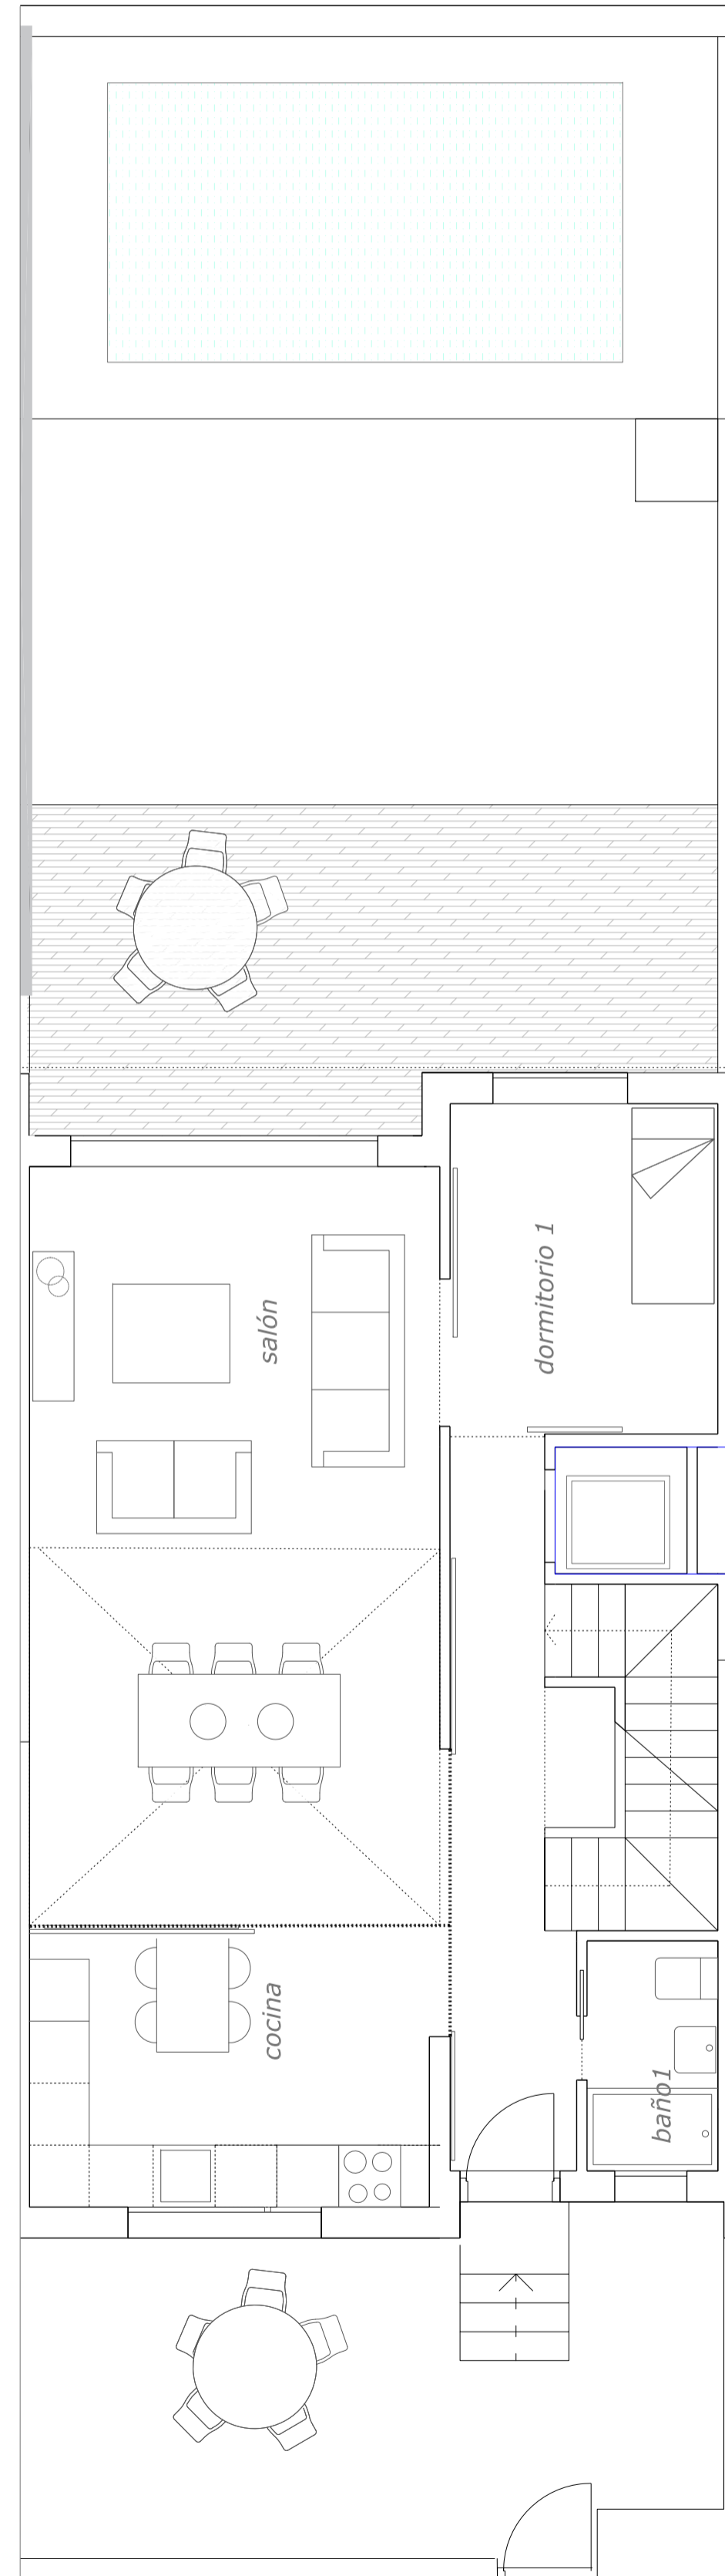


PLANTA BAJA

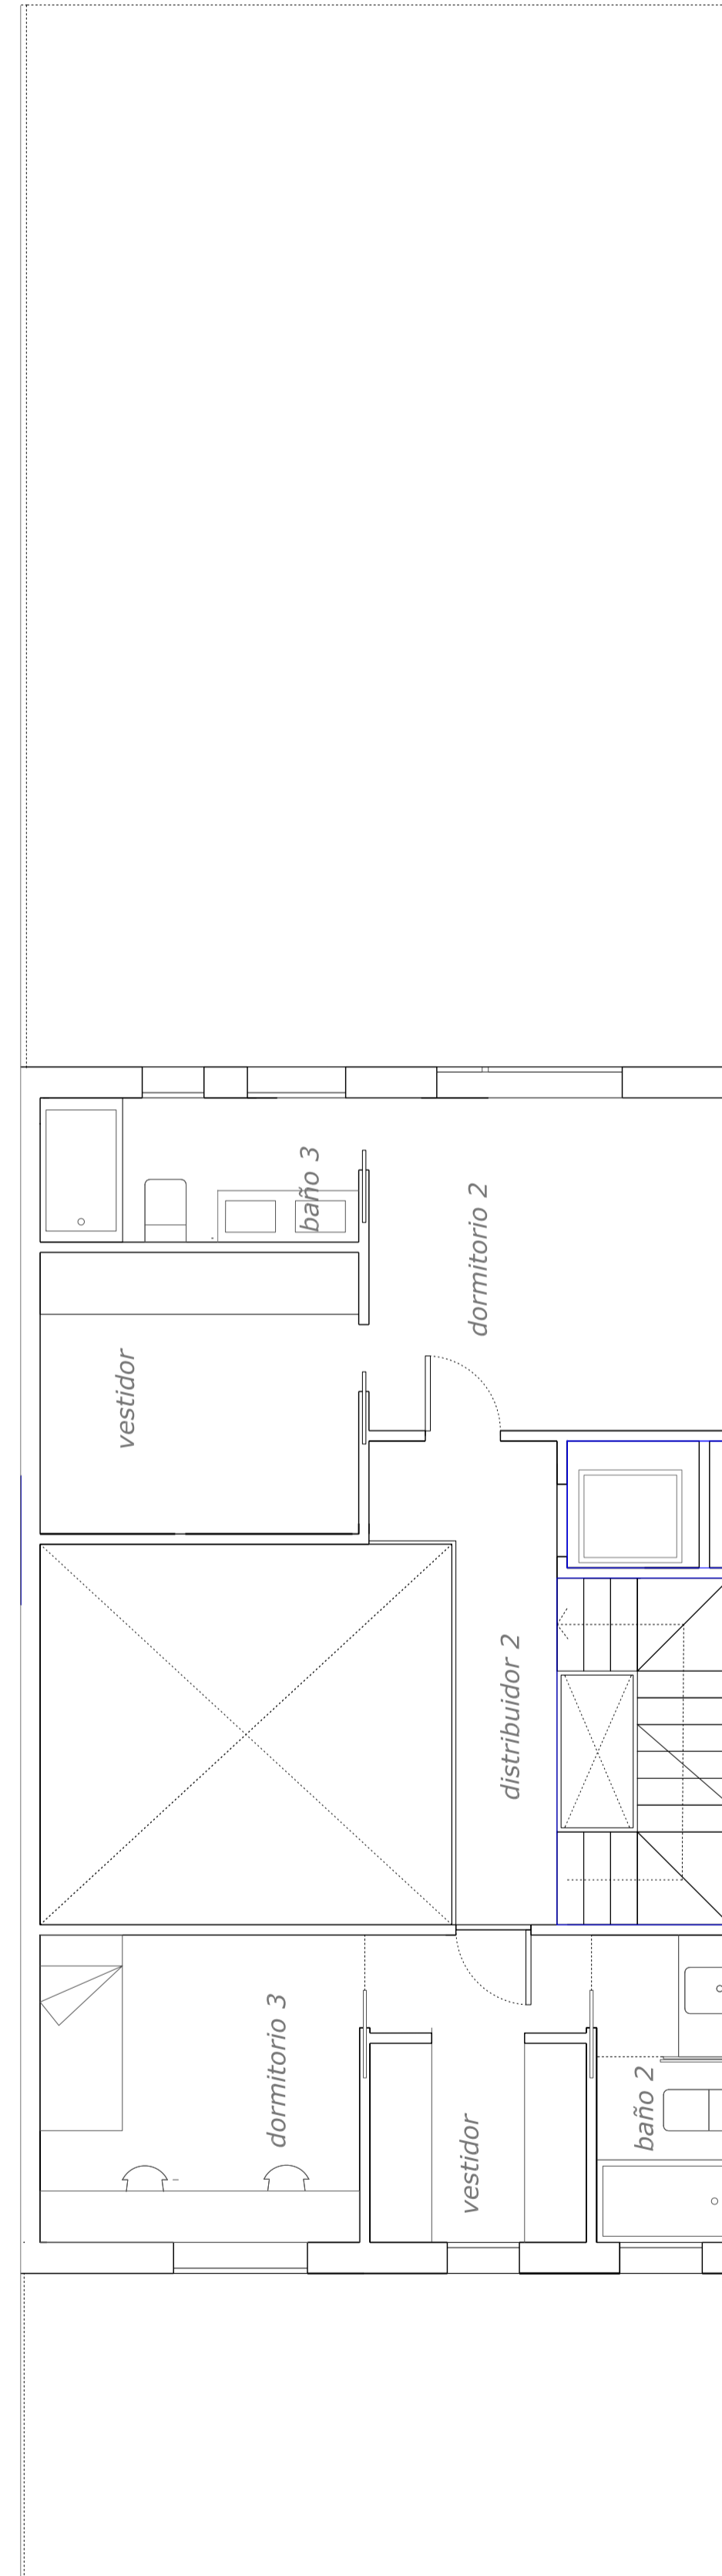

PLANTA PRIMERA

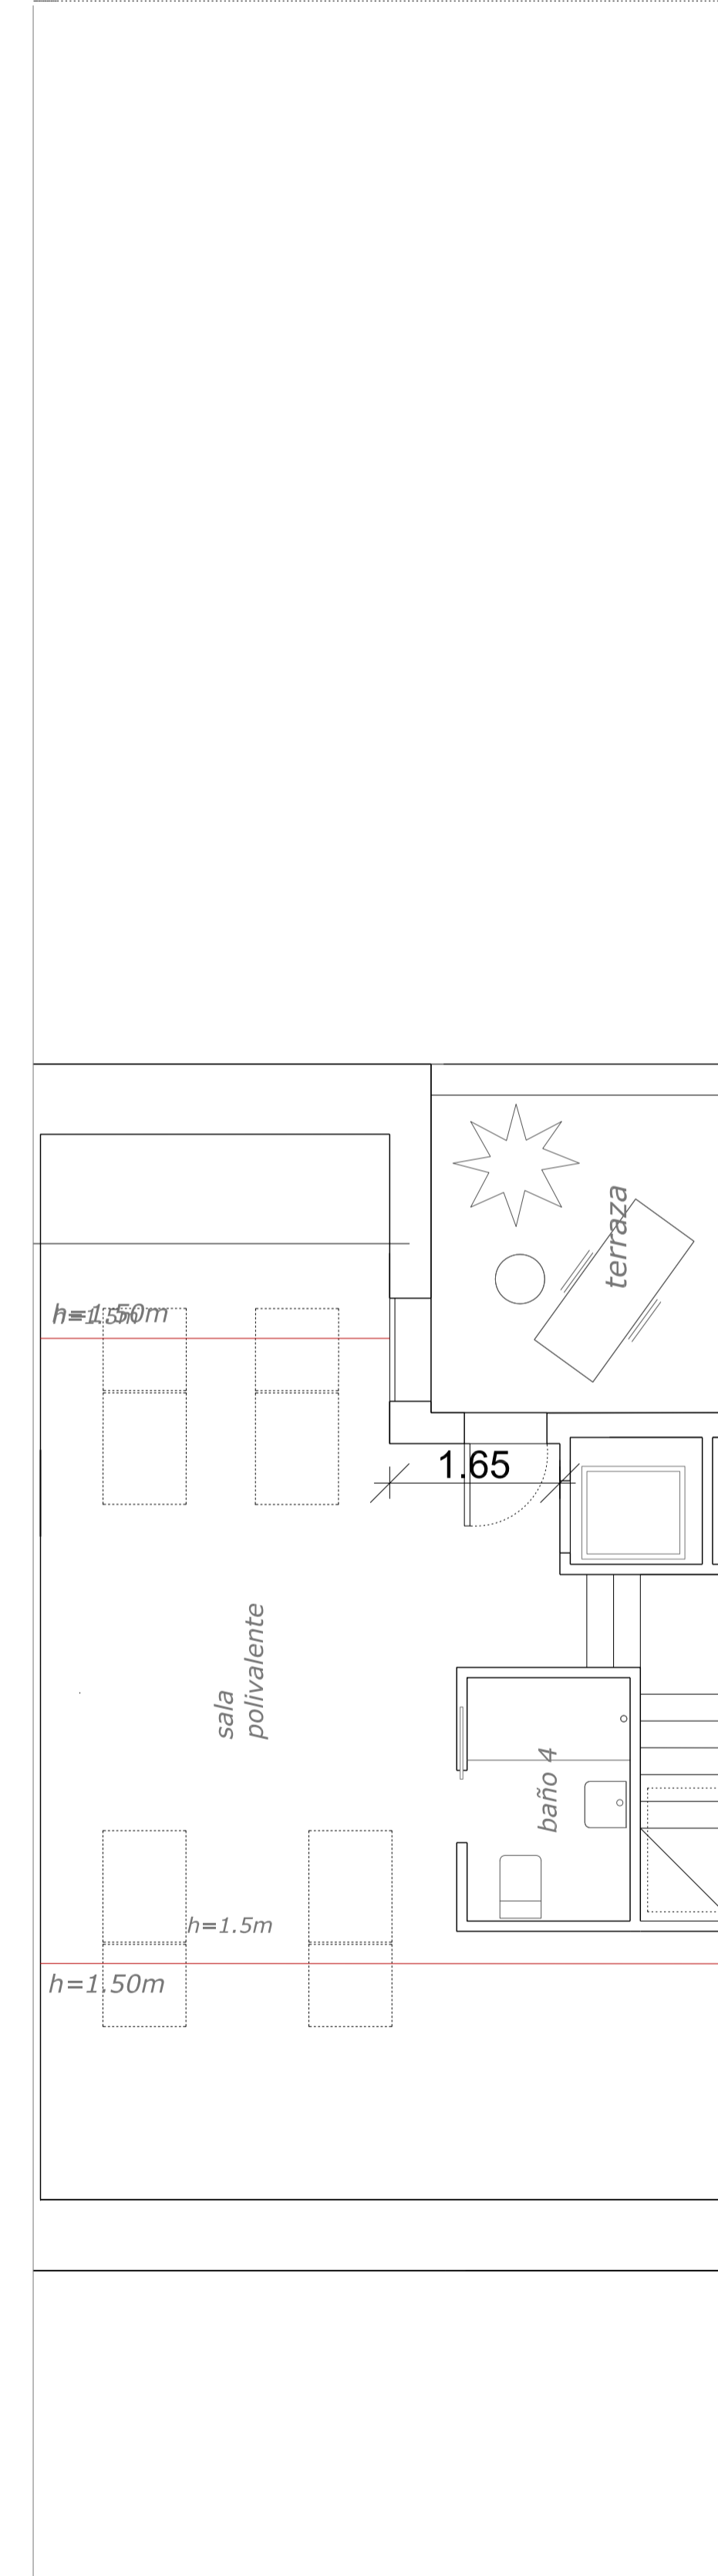

PLANTA BAJO CUBIERTA

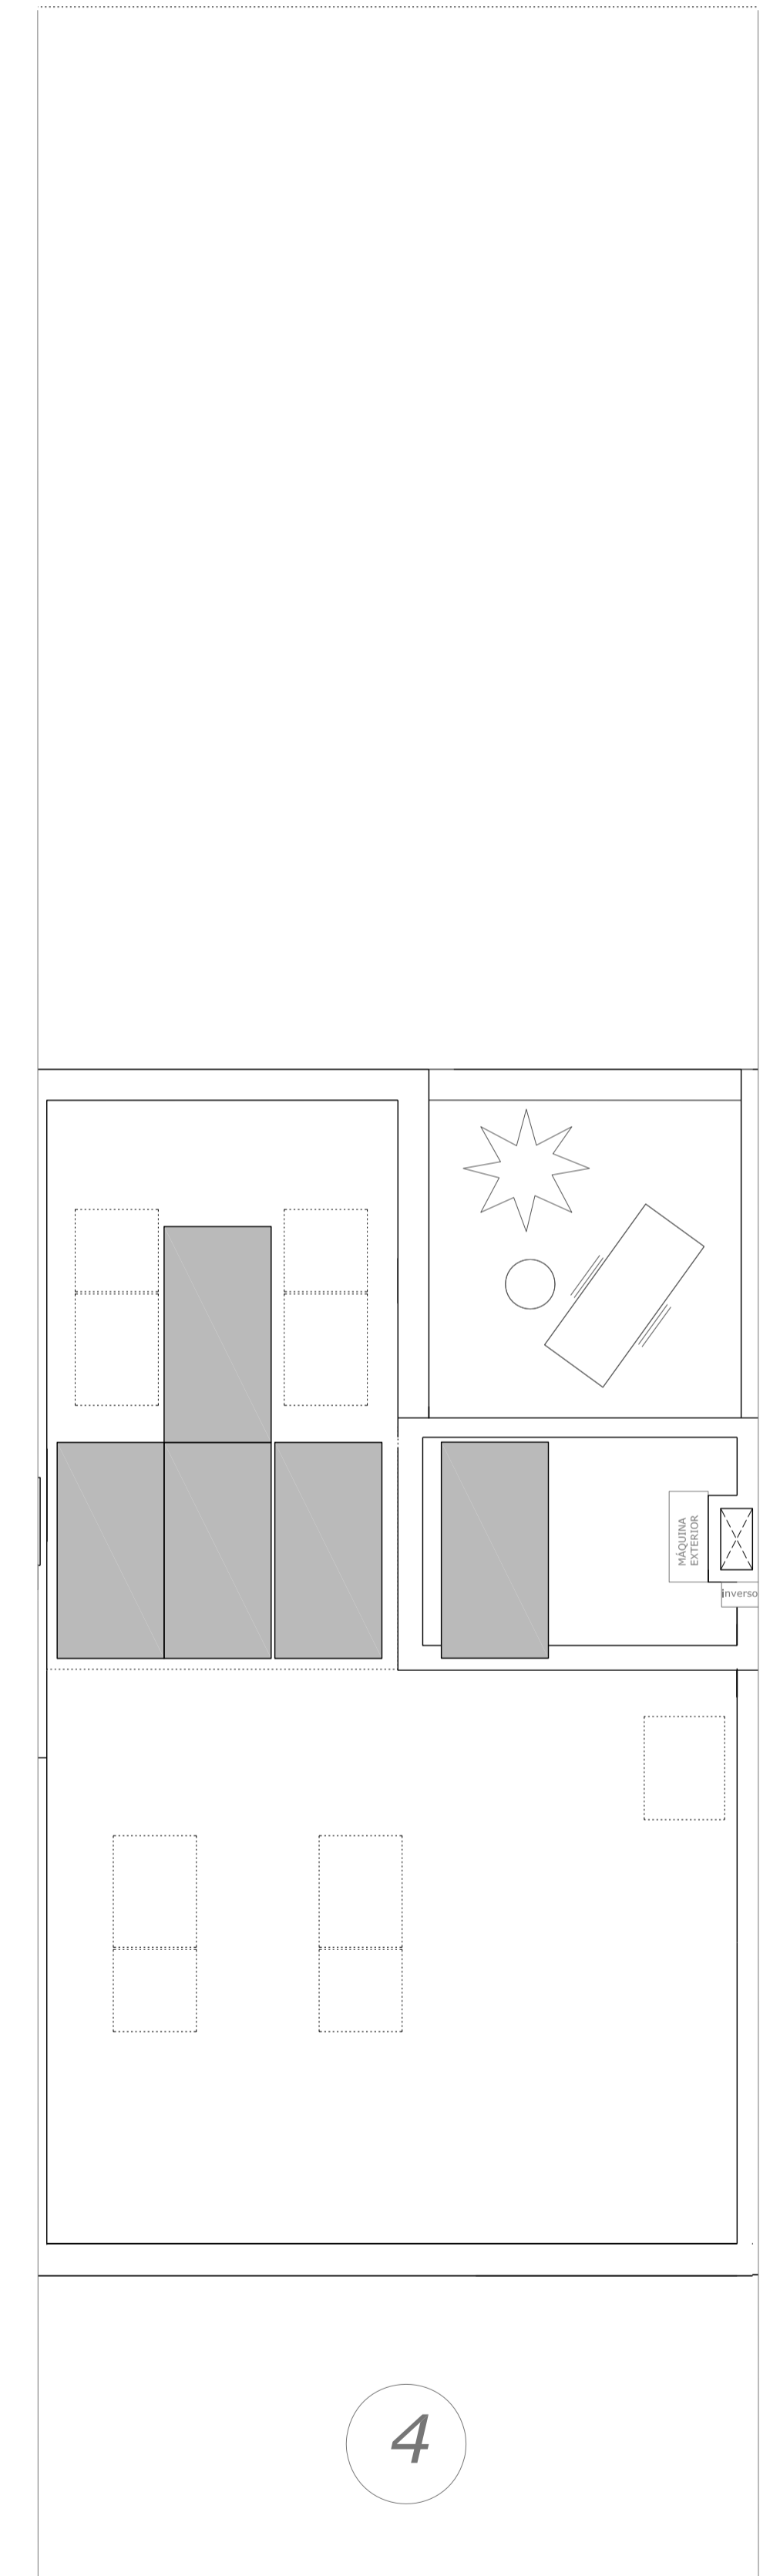

PLANTA CUBIERTA

4