




VRV VESTIBULOS / BAR INGLÉS

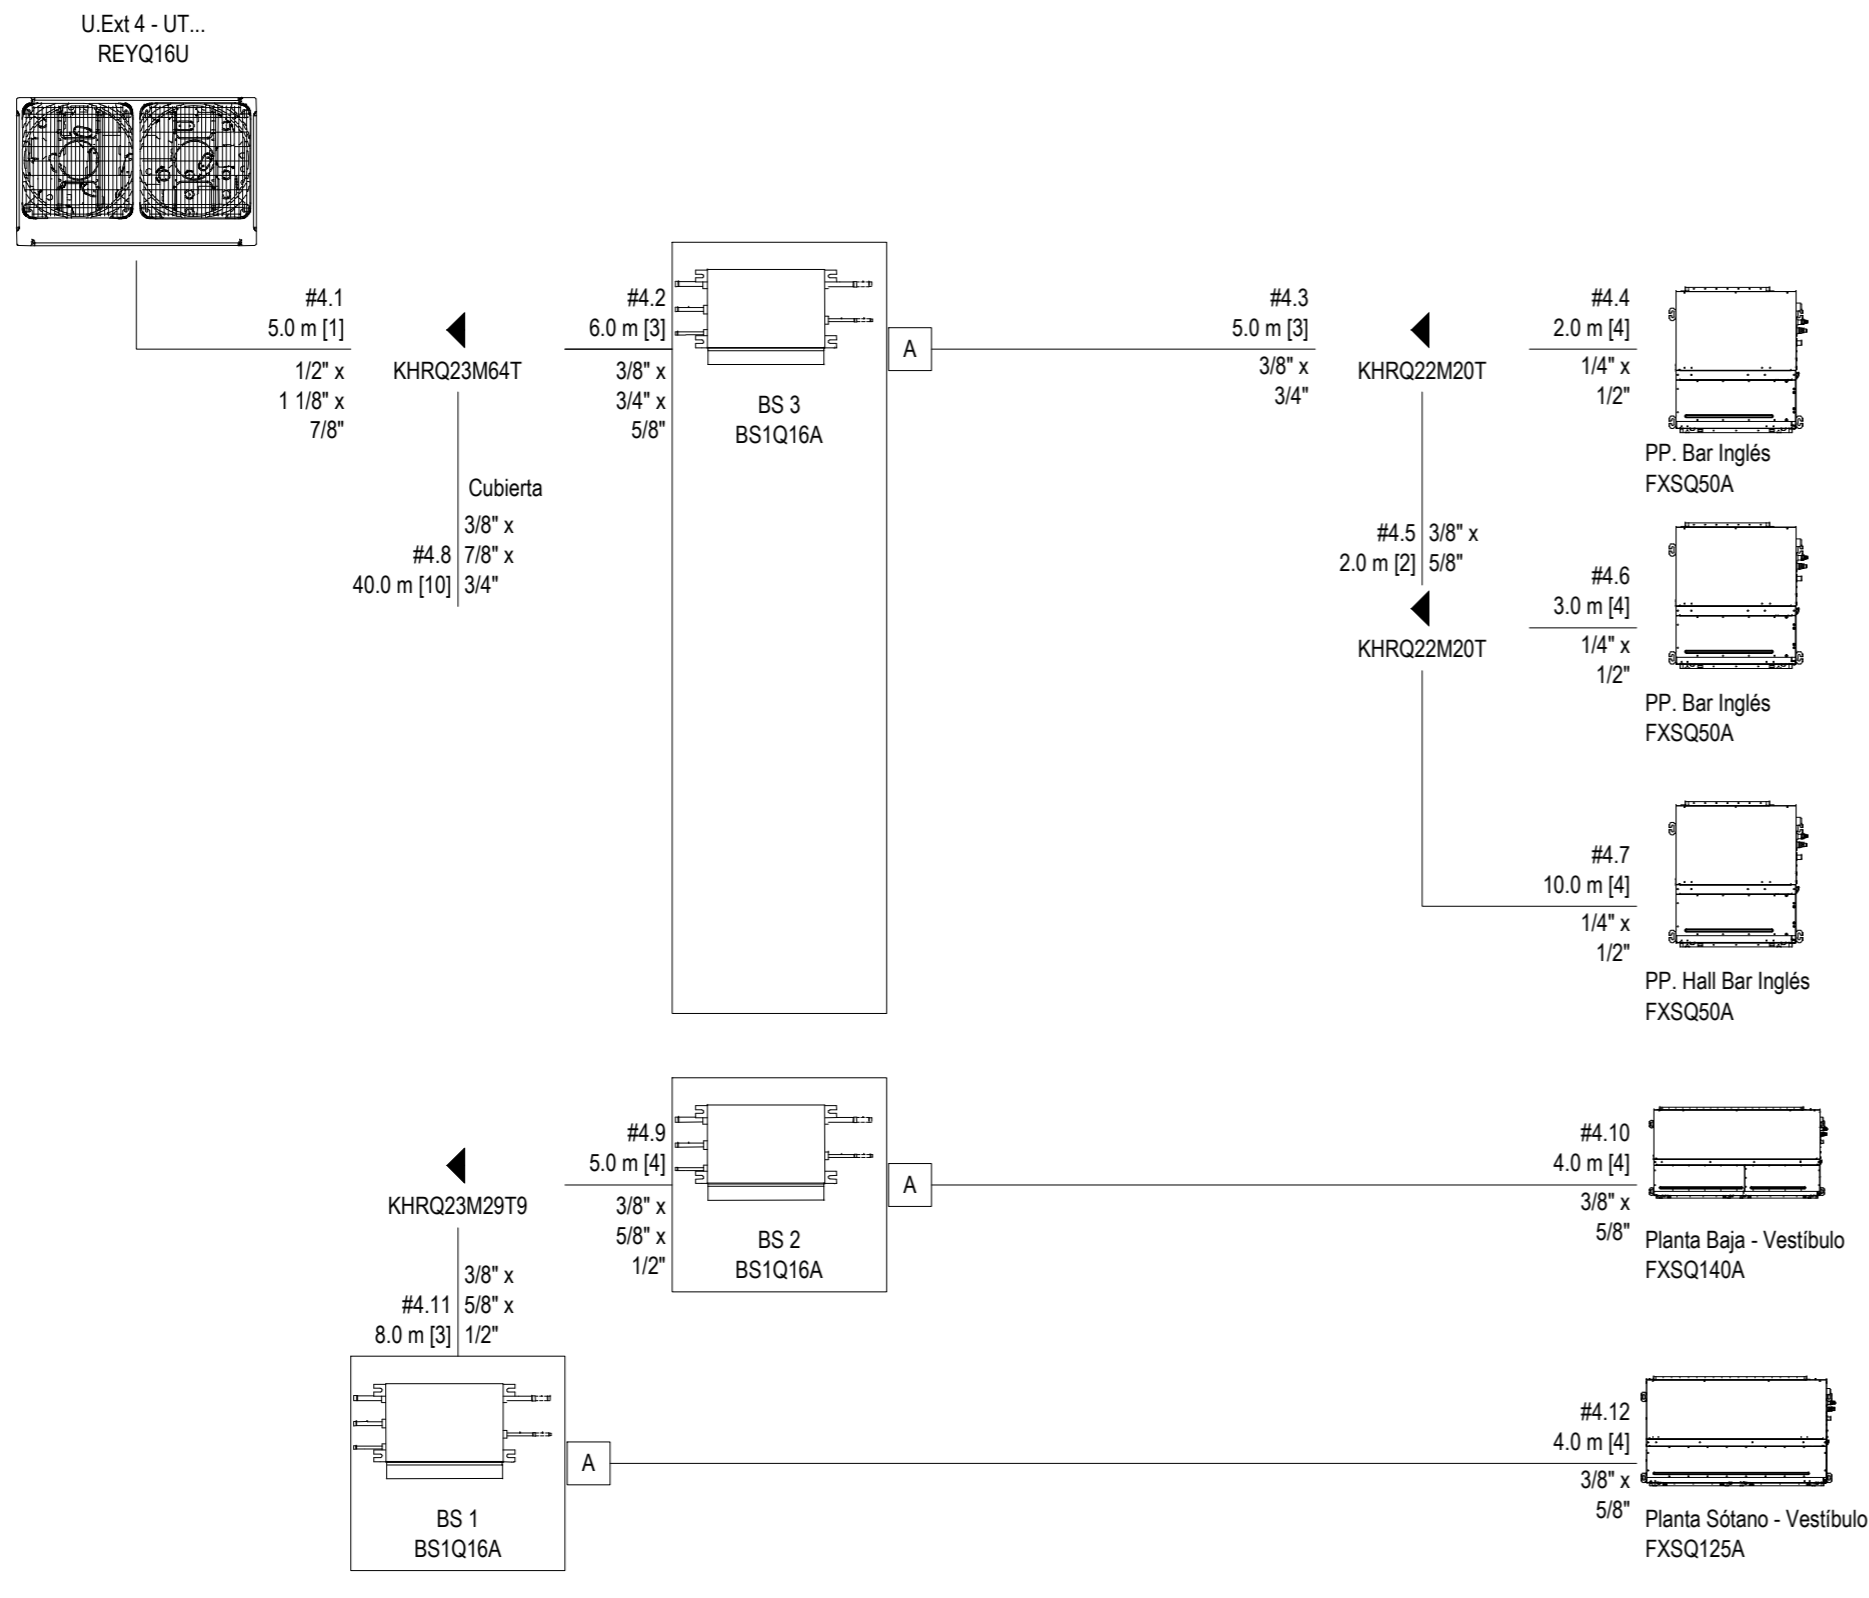


VRV SALÓN DE CONGRESOS Y BAILE

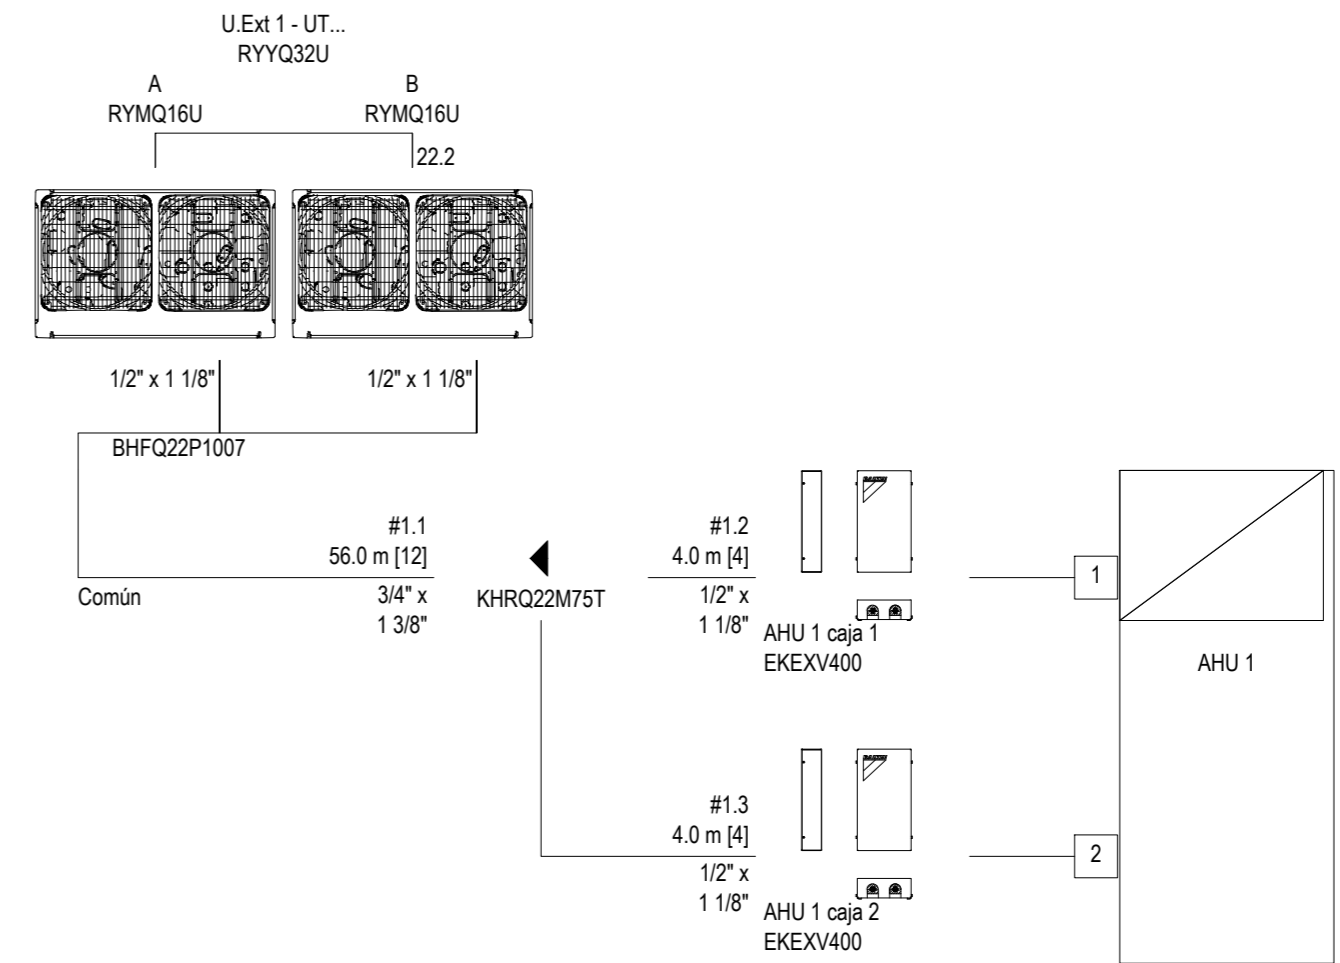

VRV SALÓN DE BODAS

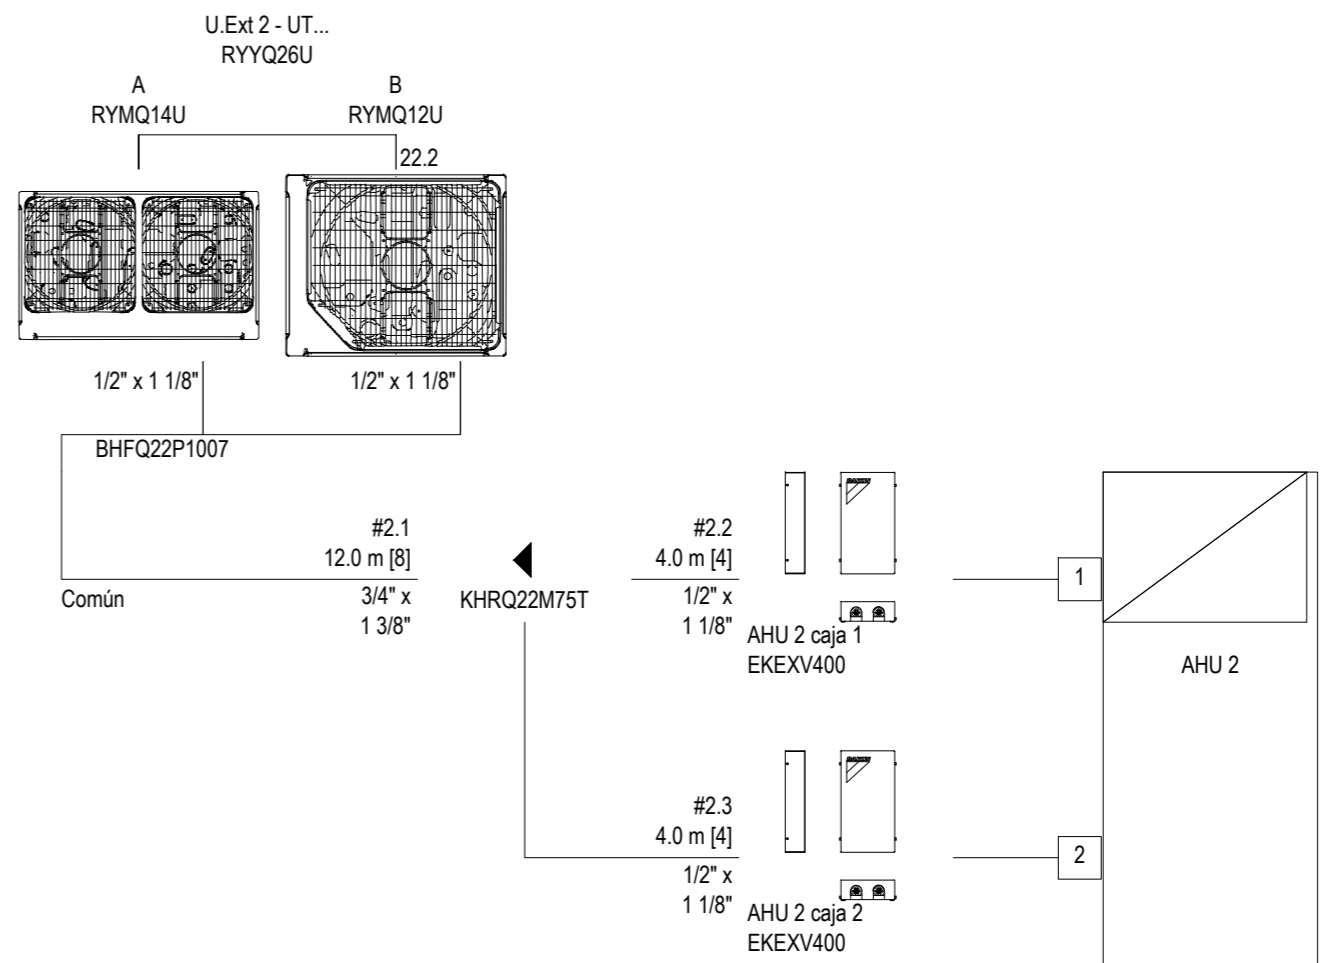

VRV RESTAURANTE DIARIO

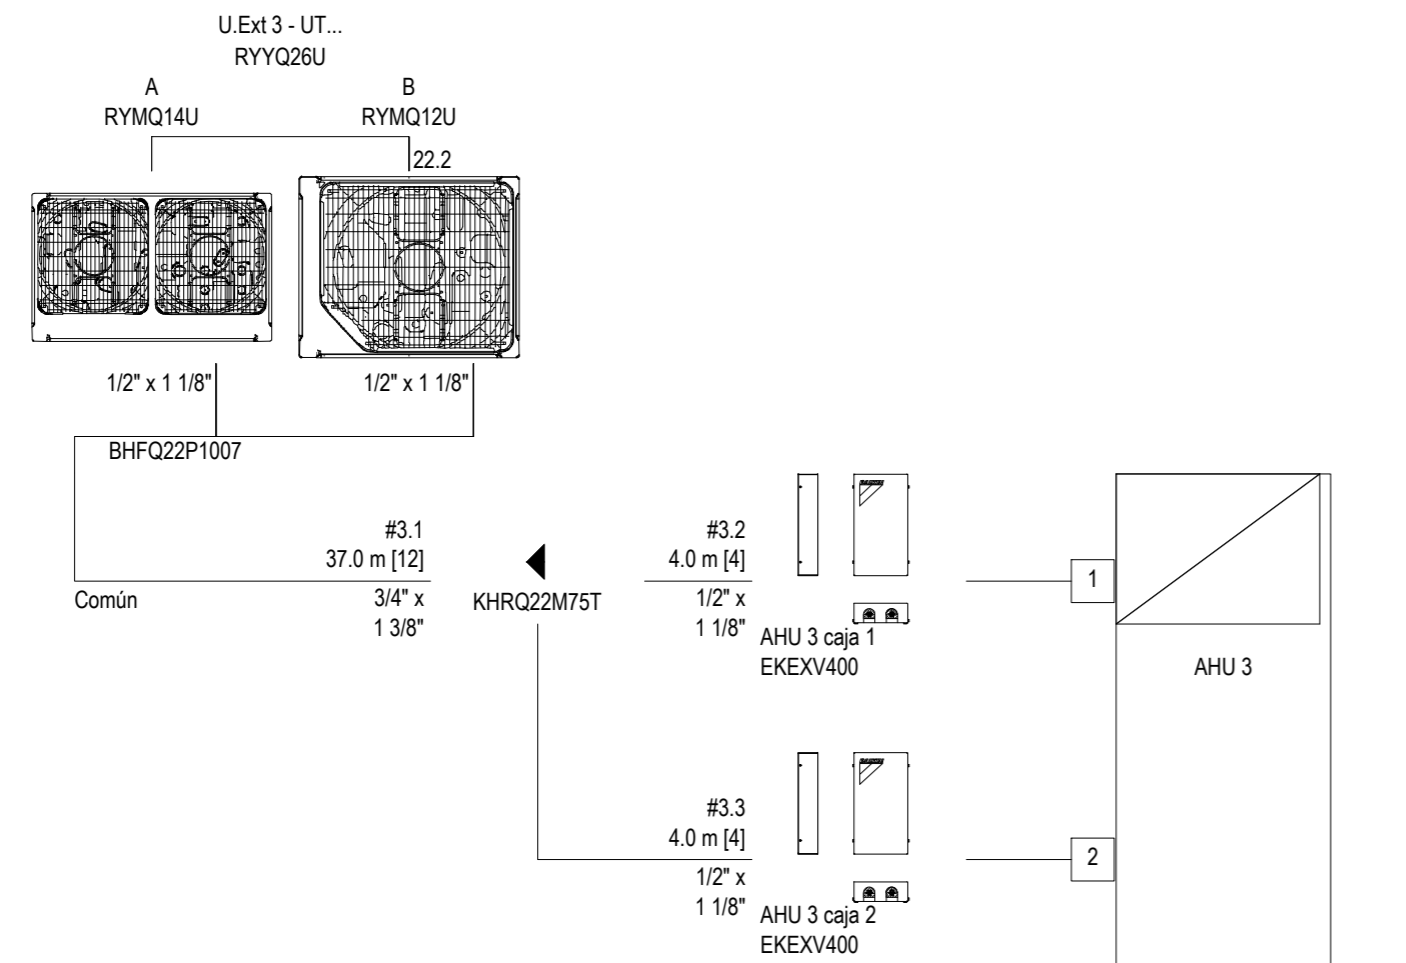

PLANO Nº: 07
FECHA: 27-04-2021
REFERENCIA: PA19028

FDO. Pedro M. Aller

PROYECTO: REFORMA DE INSTALACIÓN TÉRMICA Y CAMBIO DE COMBUSTIBLE EN HOTEL PALACIO DE LUCES

CLIENTE: GESTIÓN DE PARTICIPACIONES MARINAS S.L.

SITUACIÓN: Carretera AS-257 s/n. 33328 Luces - Colunga

PLANO: INSTALACIÓN FRIGORÍFICA
Esquema de Conexionado

ESCALA: S.E.