




ÁTICO

ILUMINACION REGULABLE

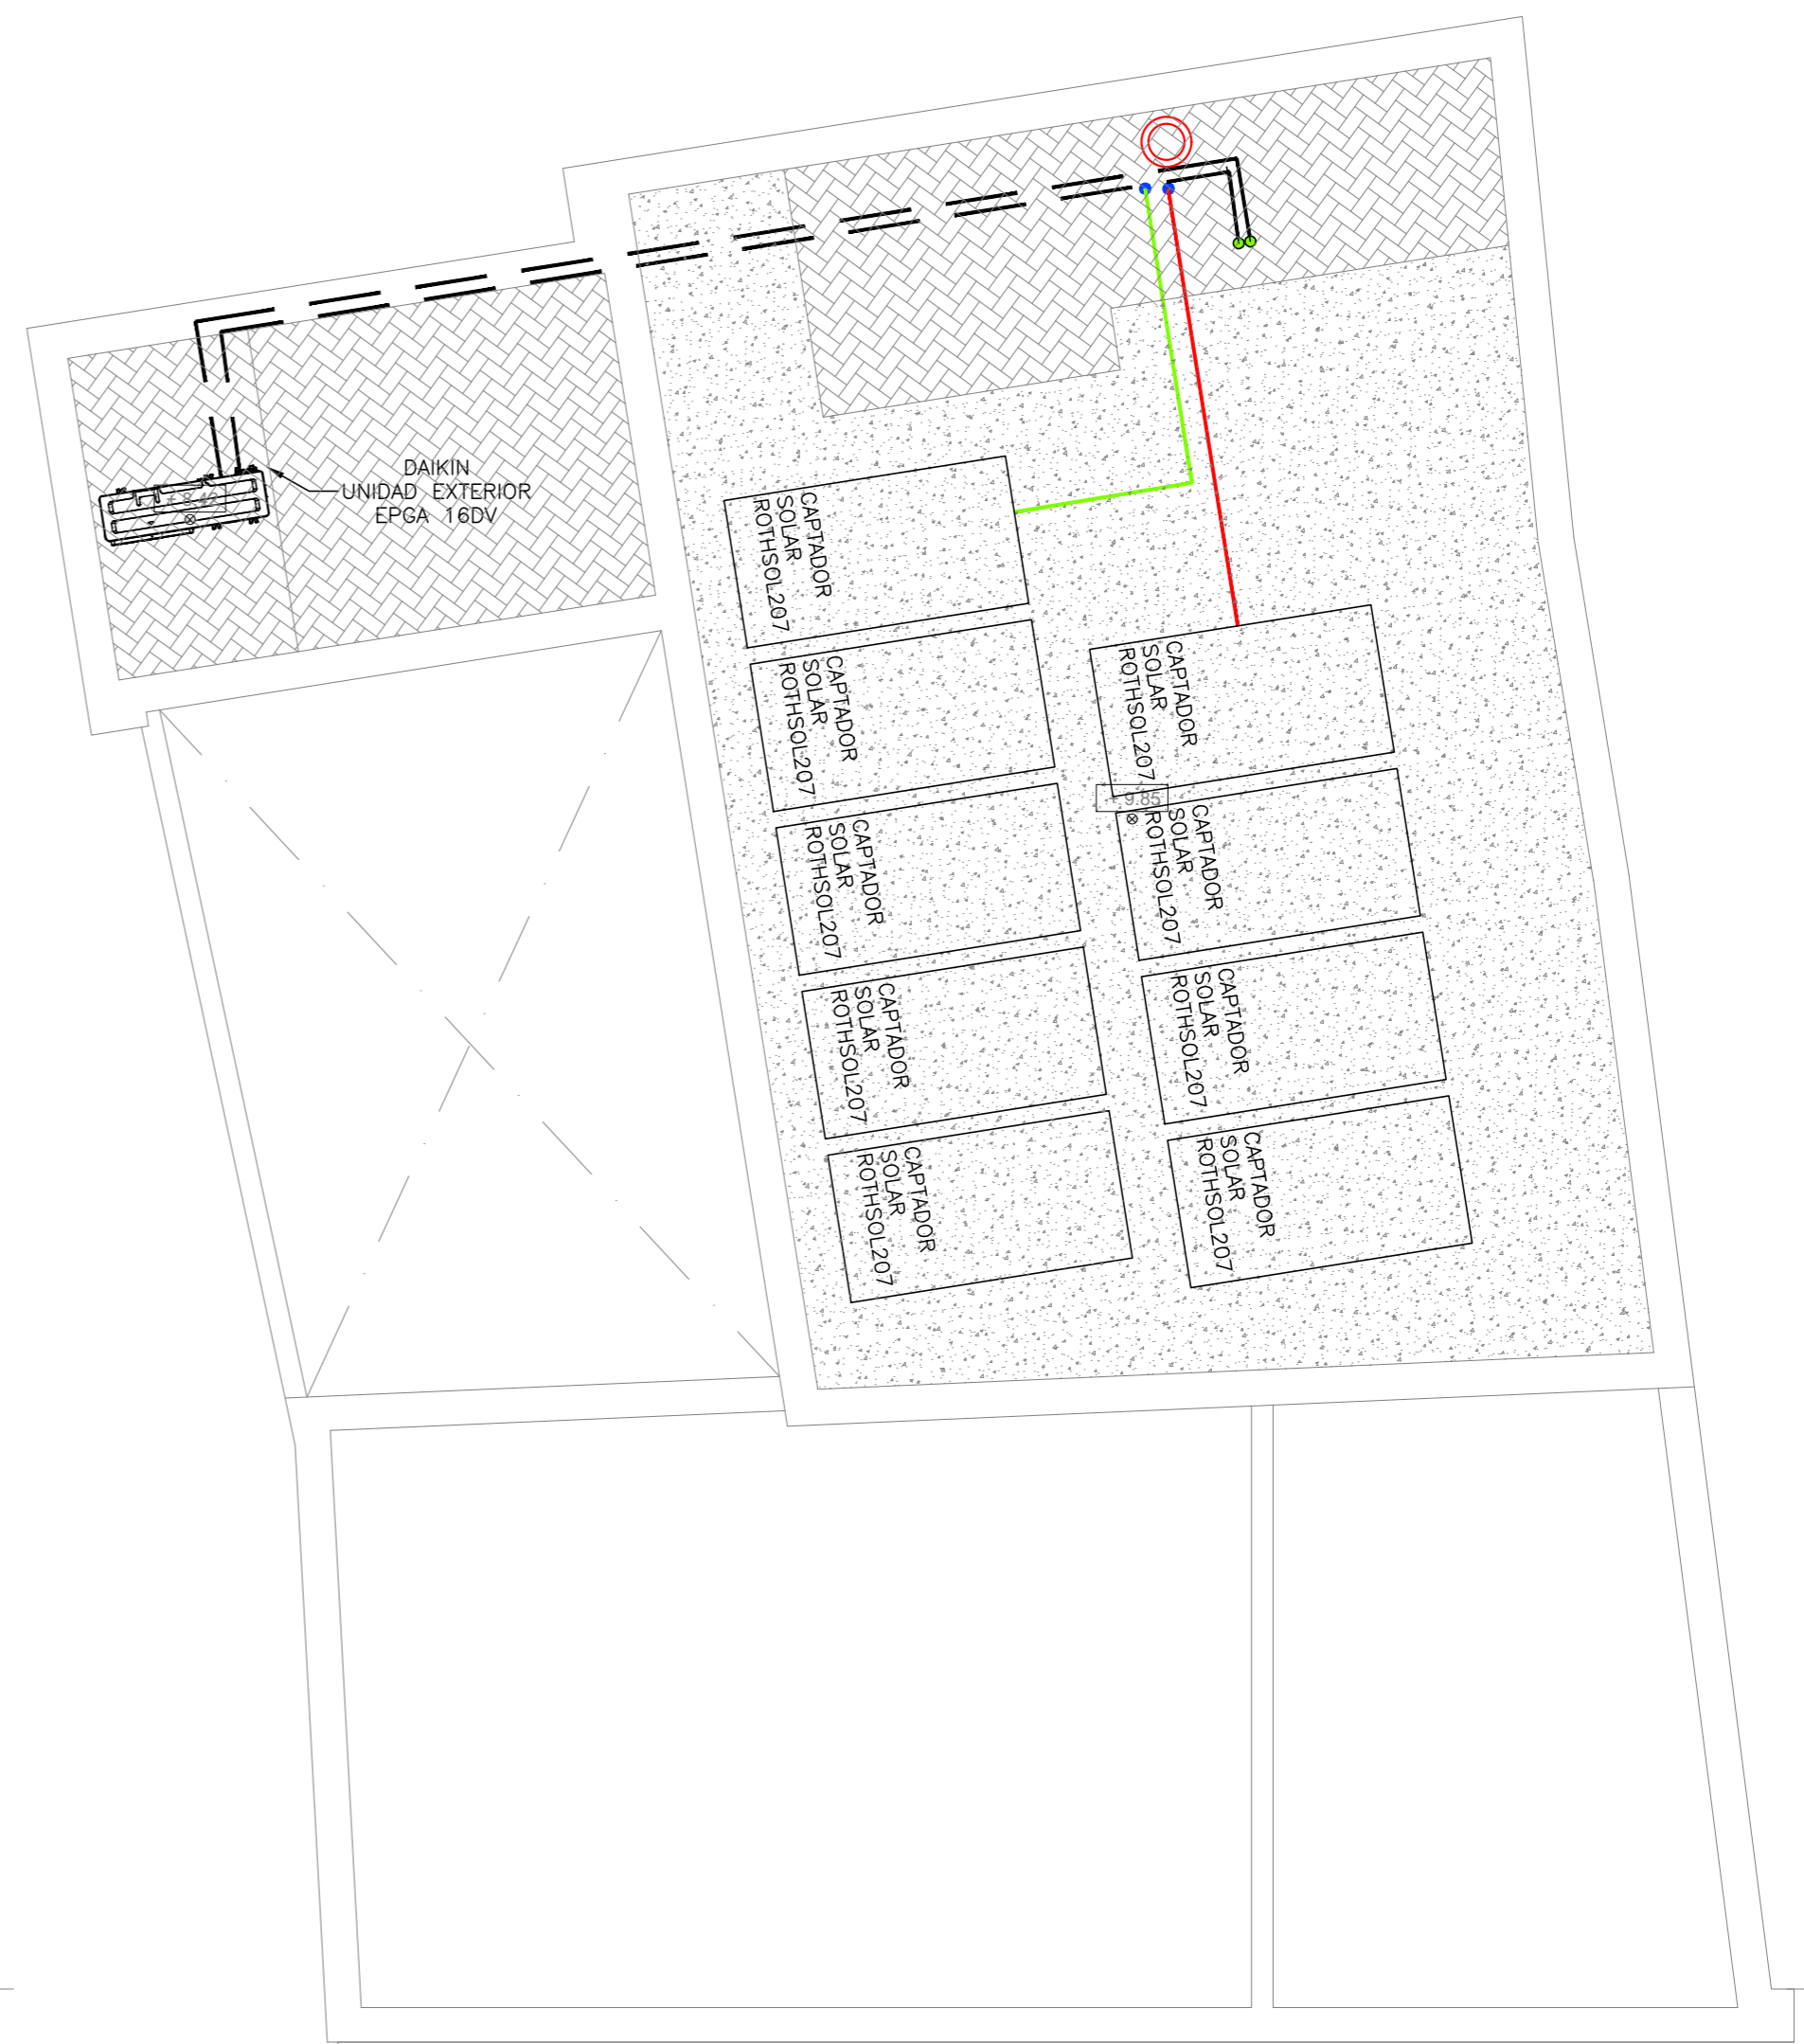

CUBIERTA

LEYENDA	
---	Tubería agua conexión bomba de calor
—	Tubería conexión placa solar depósito 20x22 (3/4")
■	Colector suelo radiante/refrescante
●	Montante suelo radiante/refrescante
●	Montante energía solar
●	Montante bomba de calor
Nota: diámetros detallados en esquema de principio.	

PROYECTO DE INSTALACIÓN DE EDIFICIO DESTINADO A  
HOSTAL DE 1 ESTRELLA  
SITO EN CALLE RODRIGO DE TRIANA Nº94. 41010 SEVILLA.

Climatización Planta ático y cubierta.

TITULAR: PASCUAL SÁNCHEZ MARTÍN

abr-20

1/50

formato: A2

C2

sánchez marín  
ingeniería técnica

Jorge Sánchez Marín  
Ingeniero técnico industrial  
copitise-10106  
Pescadería 2/A, IC. 41500 Alcalá de Guadaíra (Sevilla)  
jorge@sanchezmarin.es +34 665 60 61 29