


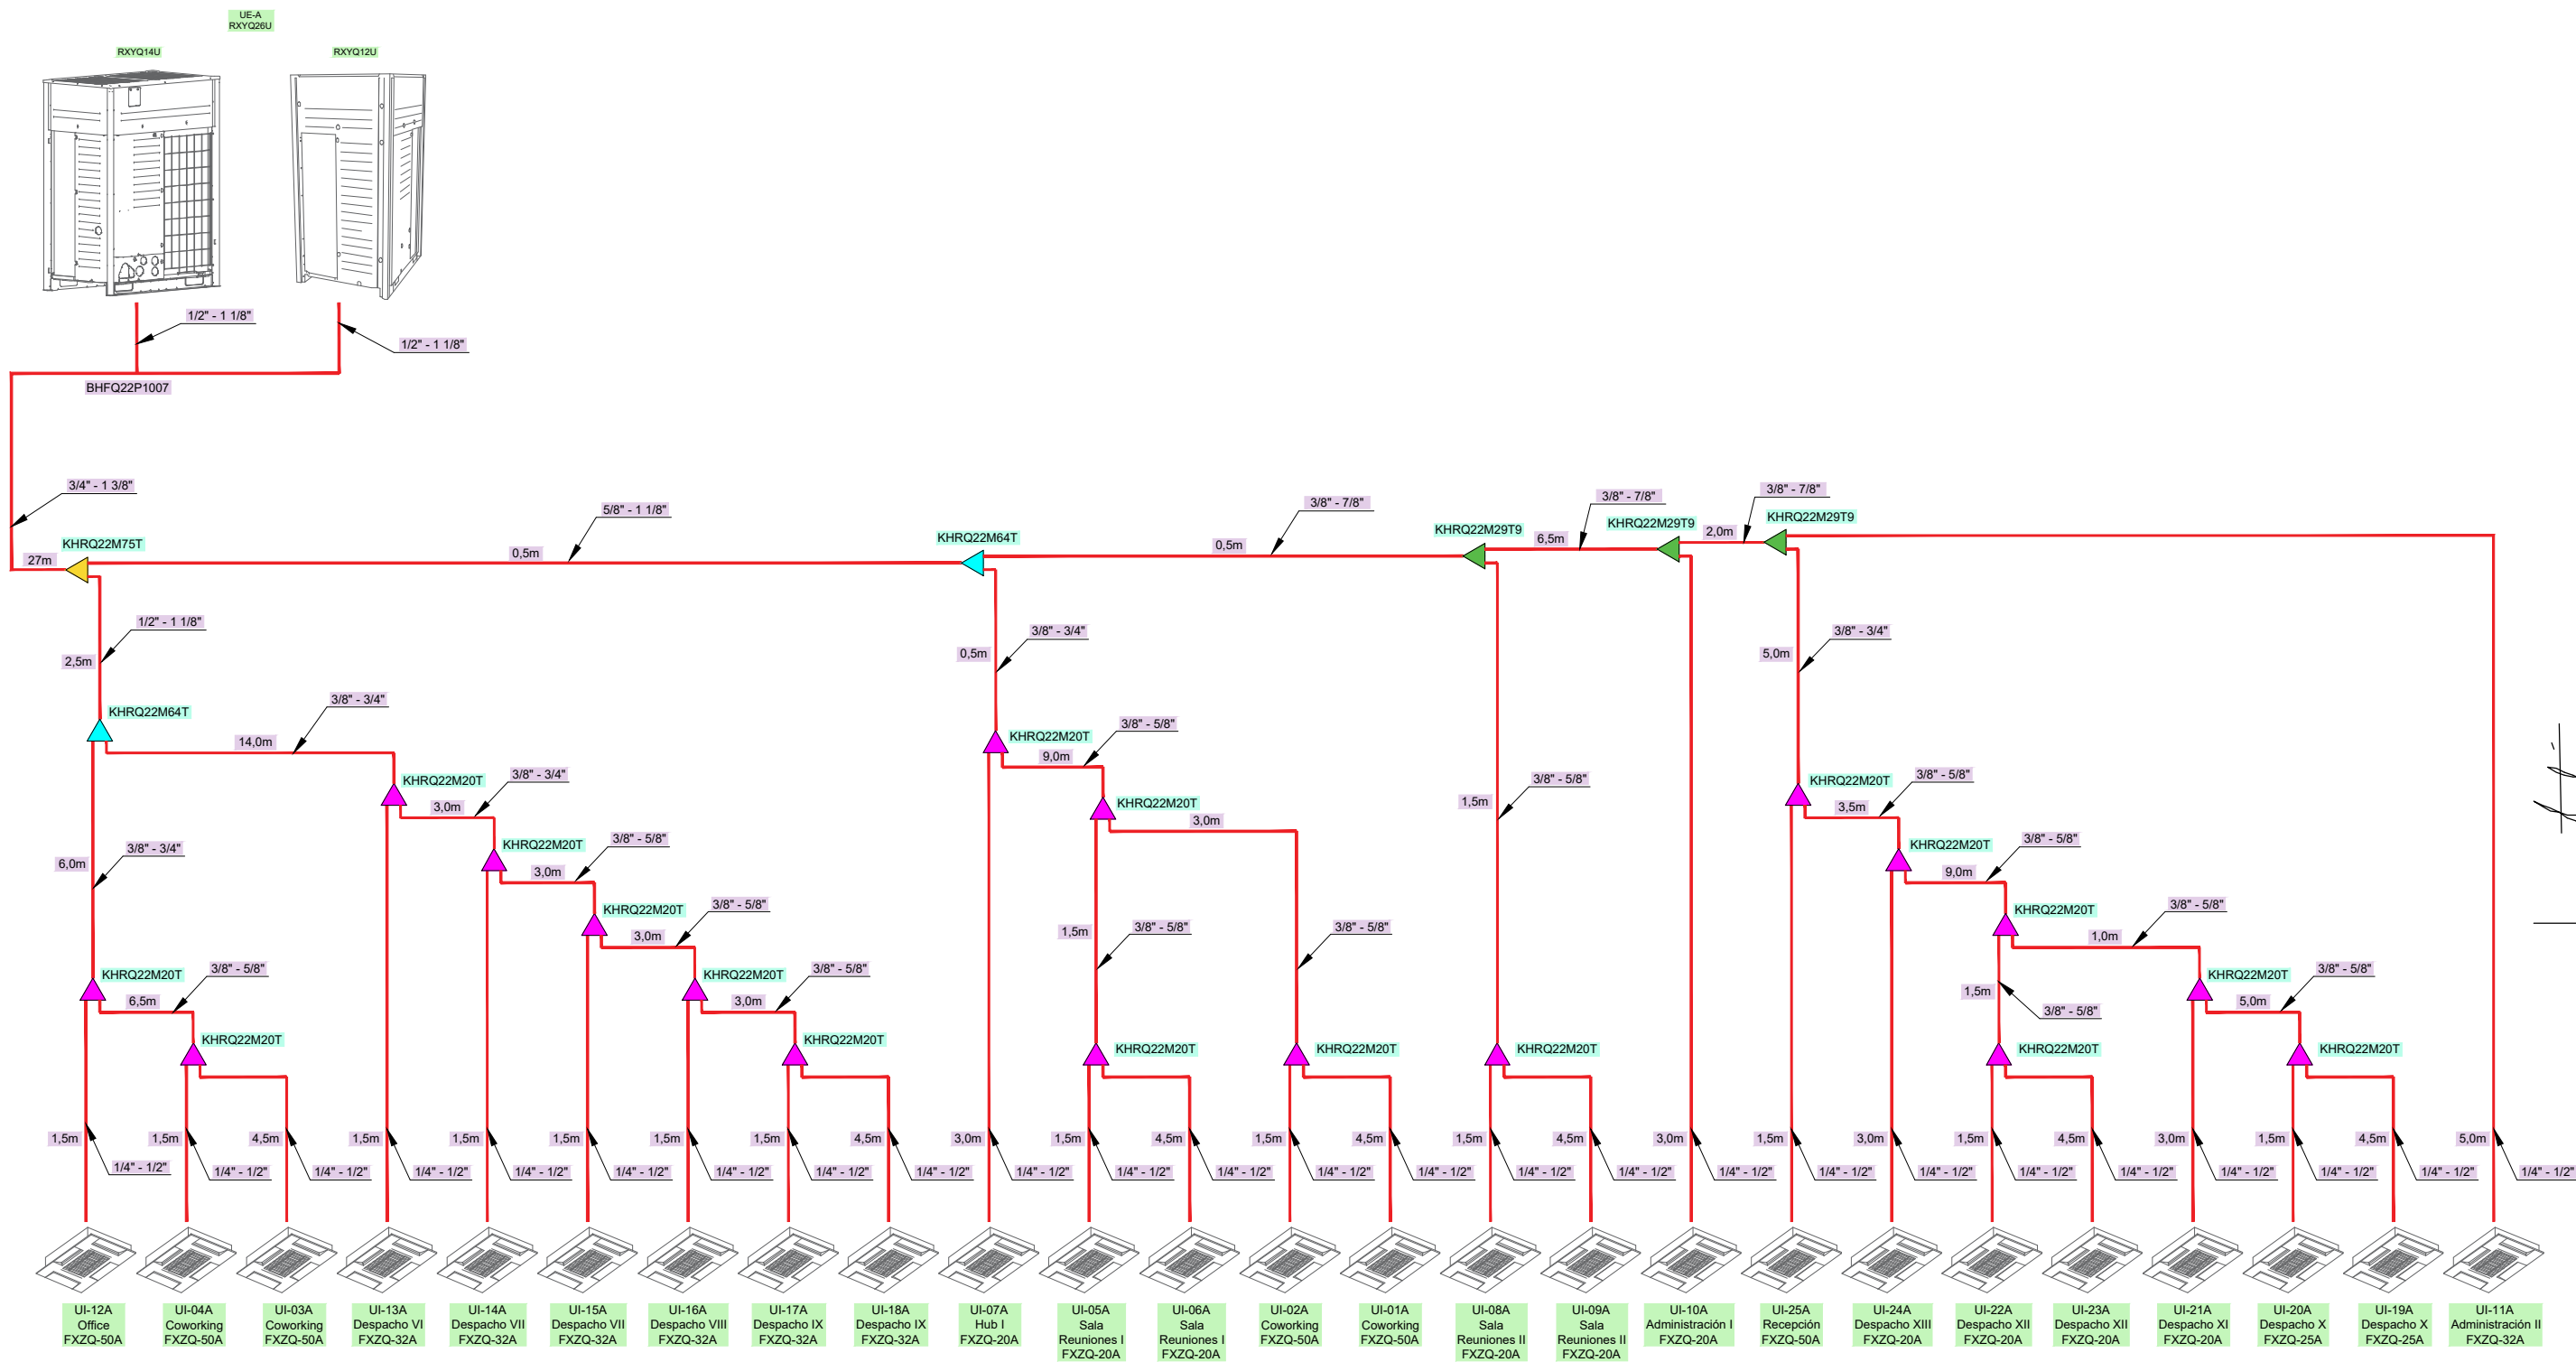

5.0


REFORMA GENERAL DE LA ZONA SUR DE RESIDENCIA ASISTIDA DE ANCIANOS DE LA DIPUTACIÓN DE ALMERÍA

PLANO DE: CLIMATIZACIÓN - ESQUEMAS FRIGORÍFICOS (1-2)

ESCALA: S/E FEBRERO 2.021

SITUACIÓN: Residencia asistida de ancianos de la Diputación de Almería.

PROMOTOR: Excm. Diputación de Almería.

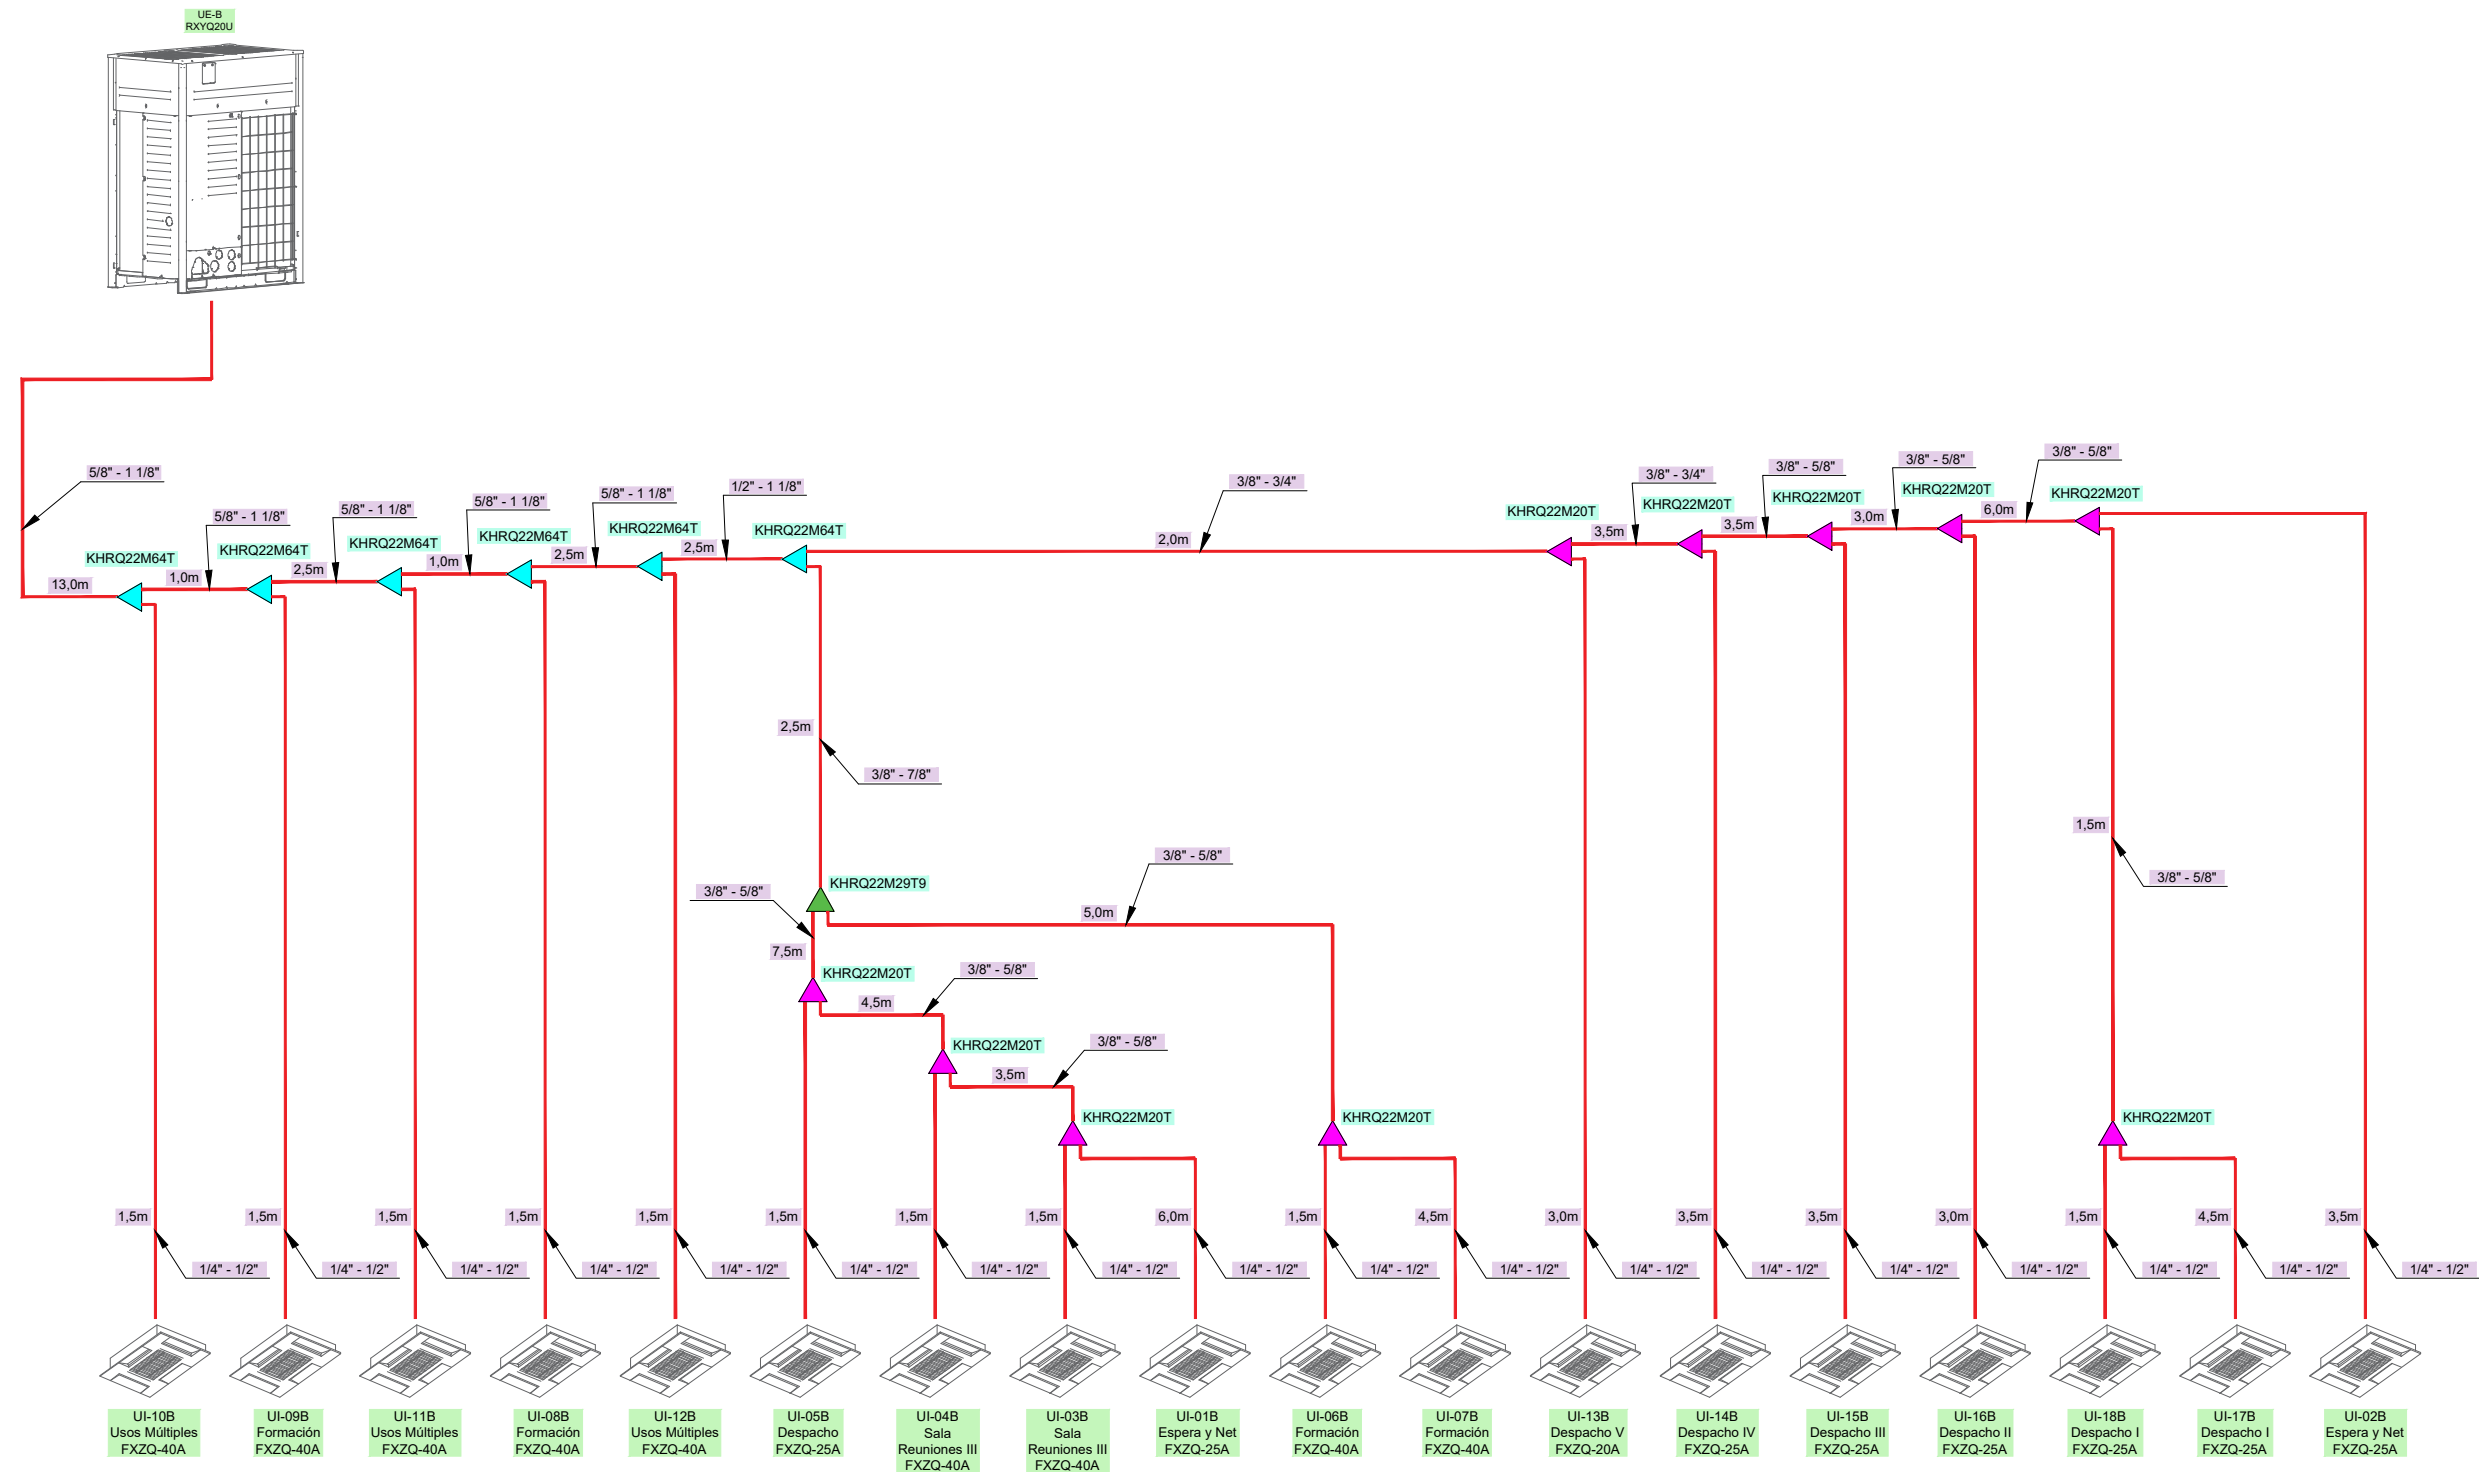

5.1

REFORMA GENERAL DE LA ZONA SUR DE RESIDENCIA ASISTIDA DE ANCIANOS DE LA DIPUTACIÓN DE ALMERÍA
 PLANO DE: CLIMATIZACIÓN - ESQUEMAS FRIGORÍFICOS (2-2)
 ESCALA: S/E FEBRERO 2.021

SITUACIÓN: Residencia asistida de ancianos de la Diputación de Almería.
 PROMOTOR: Excm. Diputación de Almería.

[Handwritten signature]