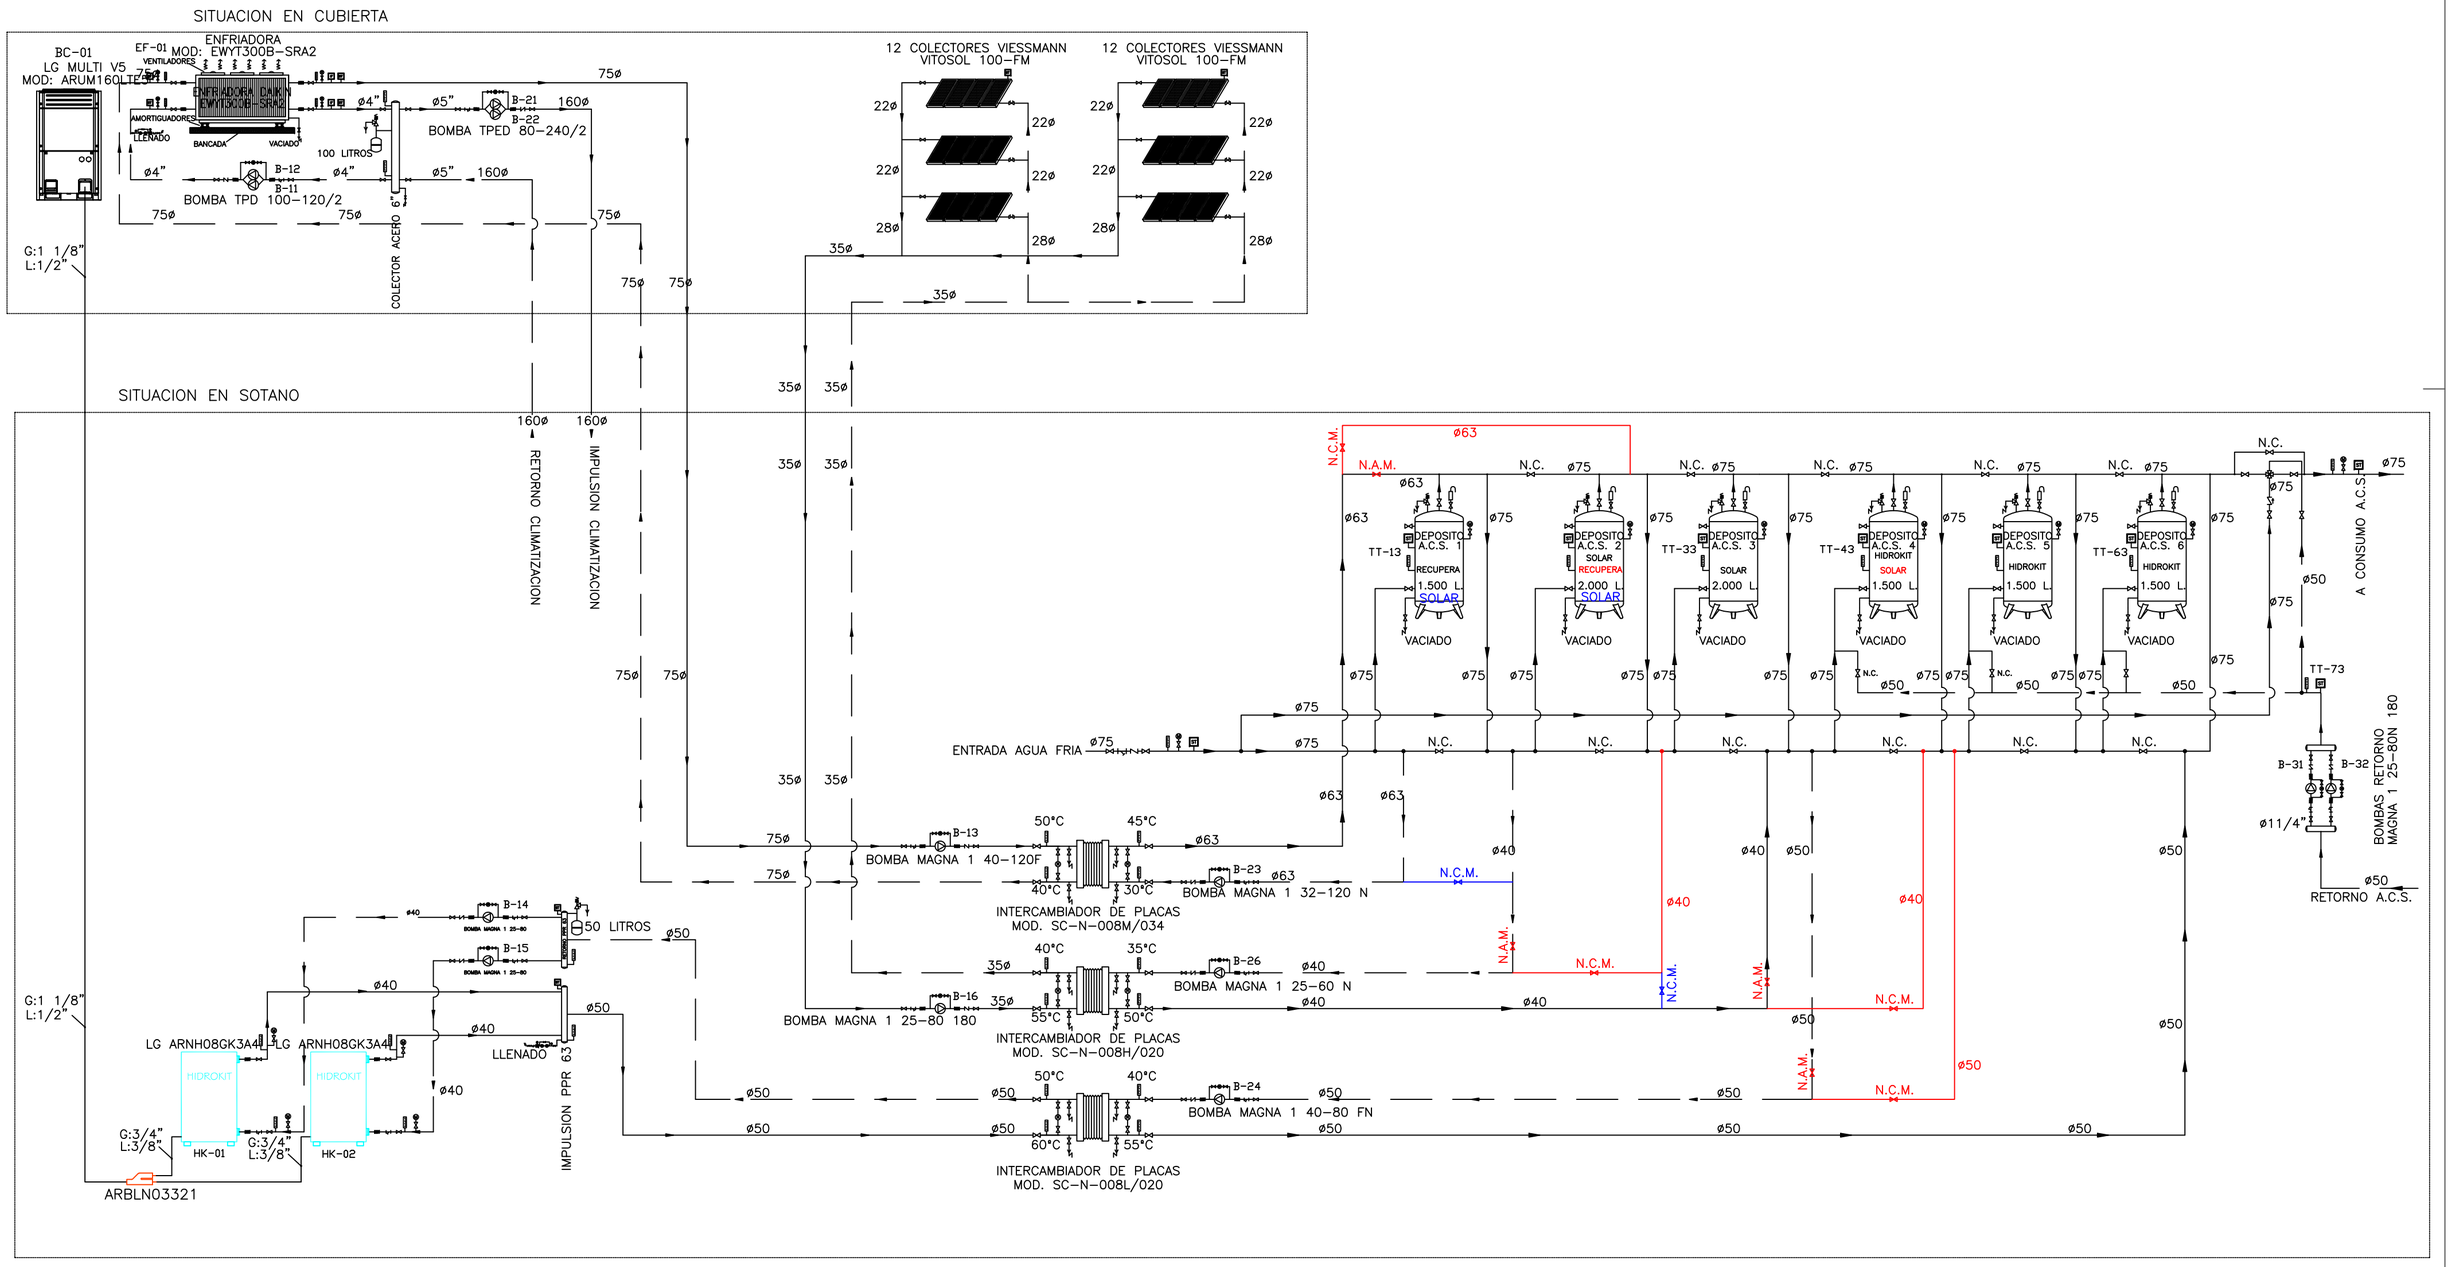

PROYECTO DE LEGALIZACIÓN DE MODIFICACIONES DE INSTALACIÓN TÉRMICA EN ESTABLECIMIENTO HOTELERO "CAN SALIA"

ACT-09-22

Esquema Producción Calor - PROPUESTA MODIFICACIÓN

Formato: A2
Escala: S/E

Nº Plano: A1

Promotor: NOVOCORP S.L.

NIF/CIF: B-58808908

Emplazamiento:
C. Des Caló, 108
07829 - Cala De Bou - Sant Josep de Sa Talaia - Illes Balears

Redactor:

INFEGU IBIZA
Oficina Técnica de Ingeniería

Adrian Ferrer Guasch
Graduado en Ingeniería
Colegiado Nº 1469 COETIIB
TLF: 600 78 37 59
adrian.ferrer@infegu.com

Mayo 2023