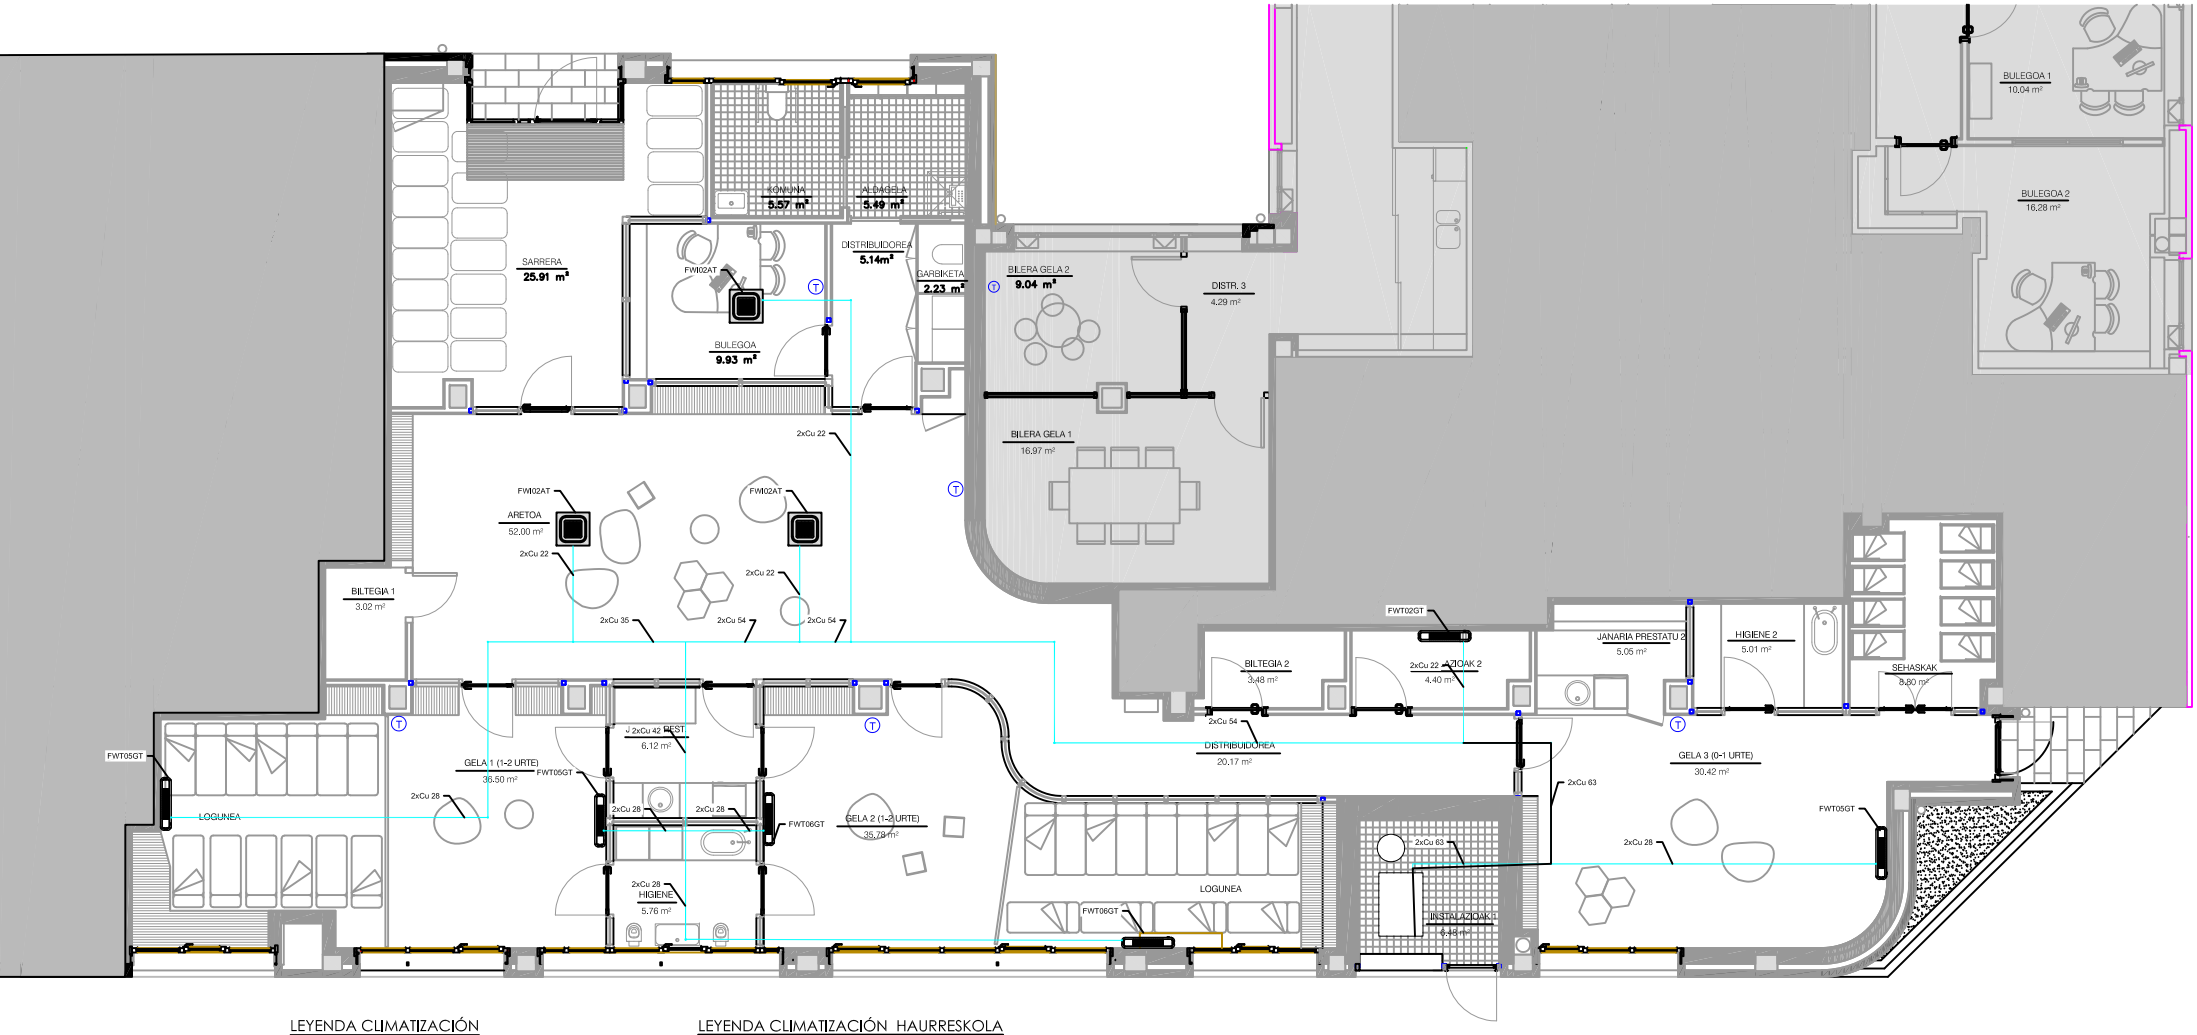

LEYENDA CLIMATIZACIÓN

- TERMOSTATO
- TUBERÍA DE ACERO AISLADA REFRIGERANTE
- UNIDAD INTERIOR MODELO RC-E5 INSTALADO EN TECHO

LEYENDA CLIMATIZACIÓN HAURRESKOLA

- TERMOSTATO
- TUBERÍA DE COBRE AISLADA AGUA
- UNIDAD INTERIOR DE PARED MODELO FWT
- UNIDAD INTERIOR DE TECHO MODELO FWI