


ESQUEMA DE PRINCIPIO: ALTHERMA 3 HIDROSPPLIT INTEGRADA + SUELO RADIANTE + RADIADORES LT + AGUJA HIDRÁULICA

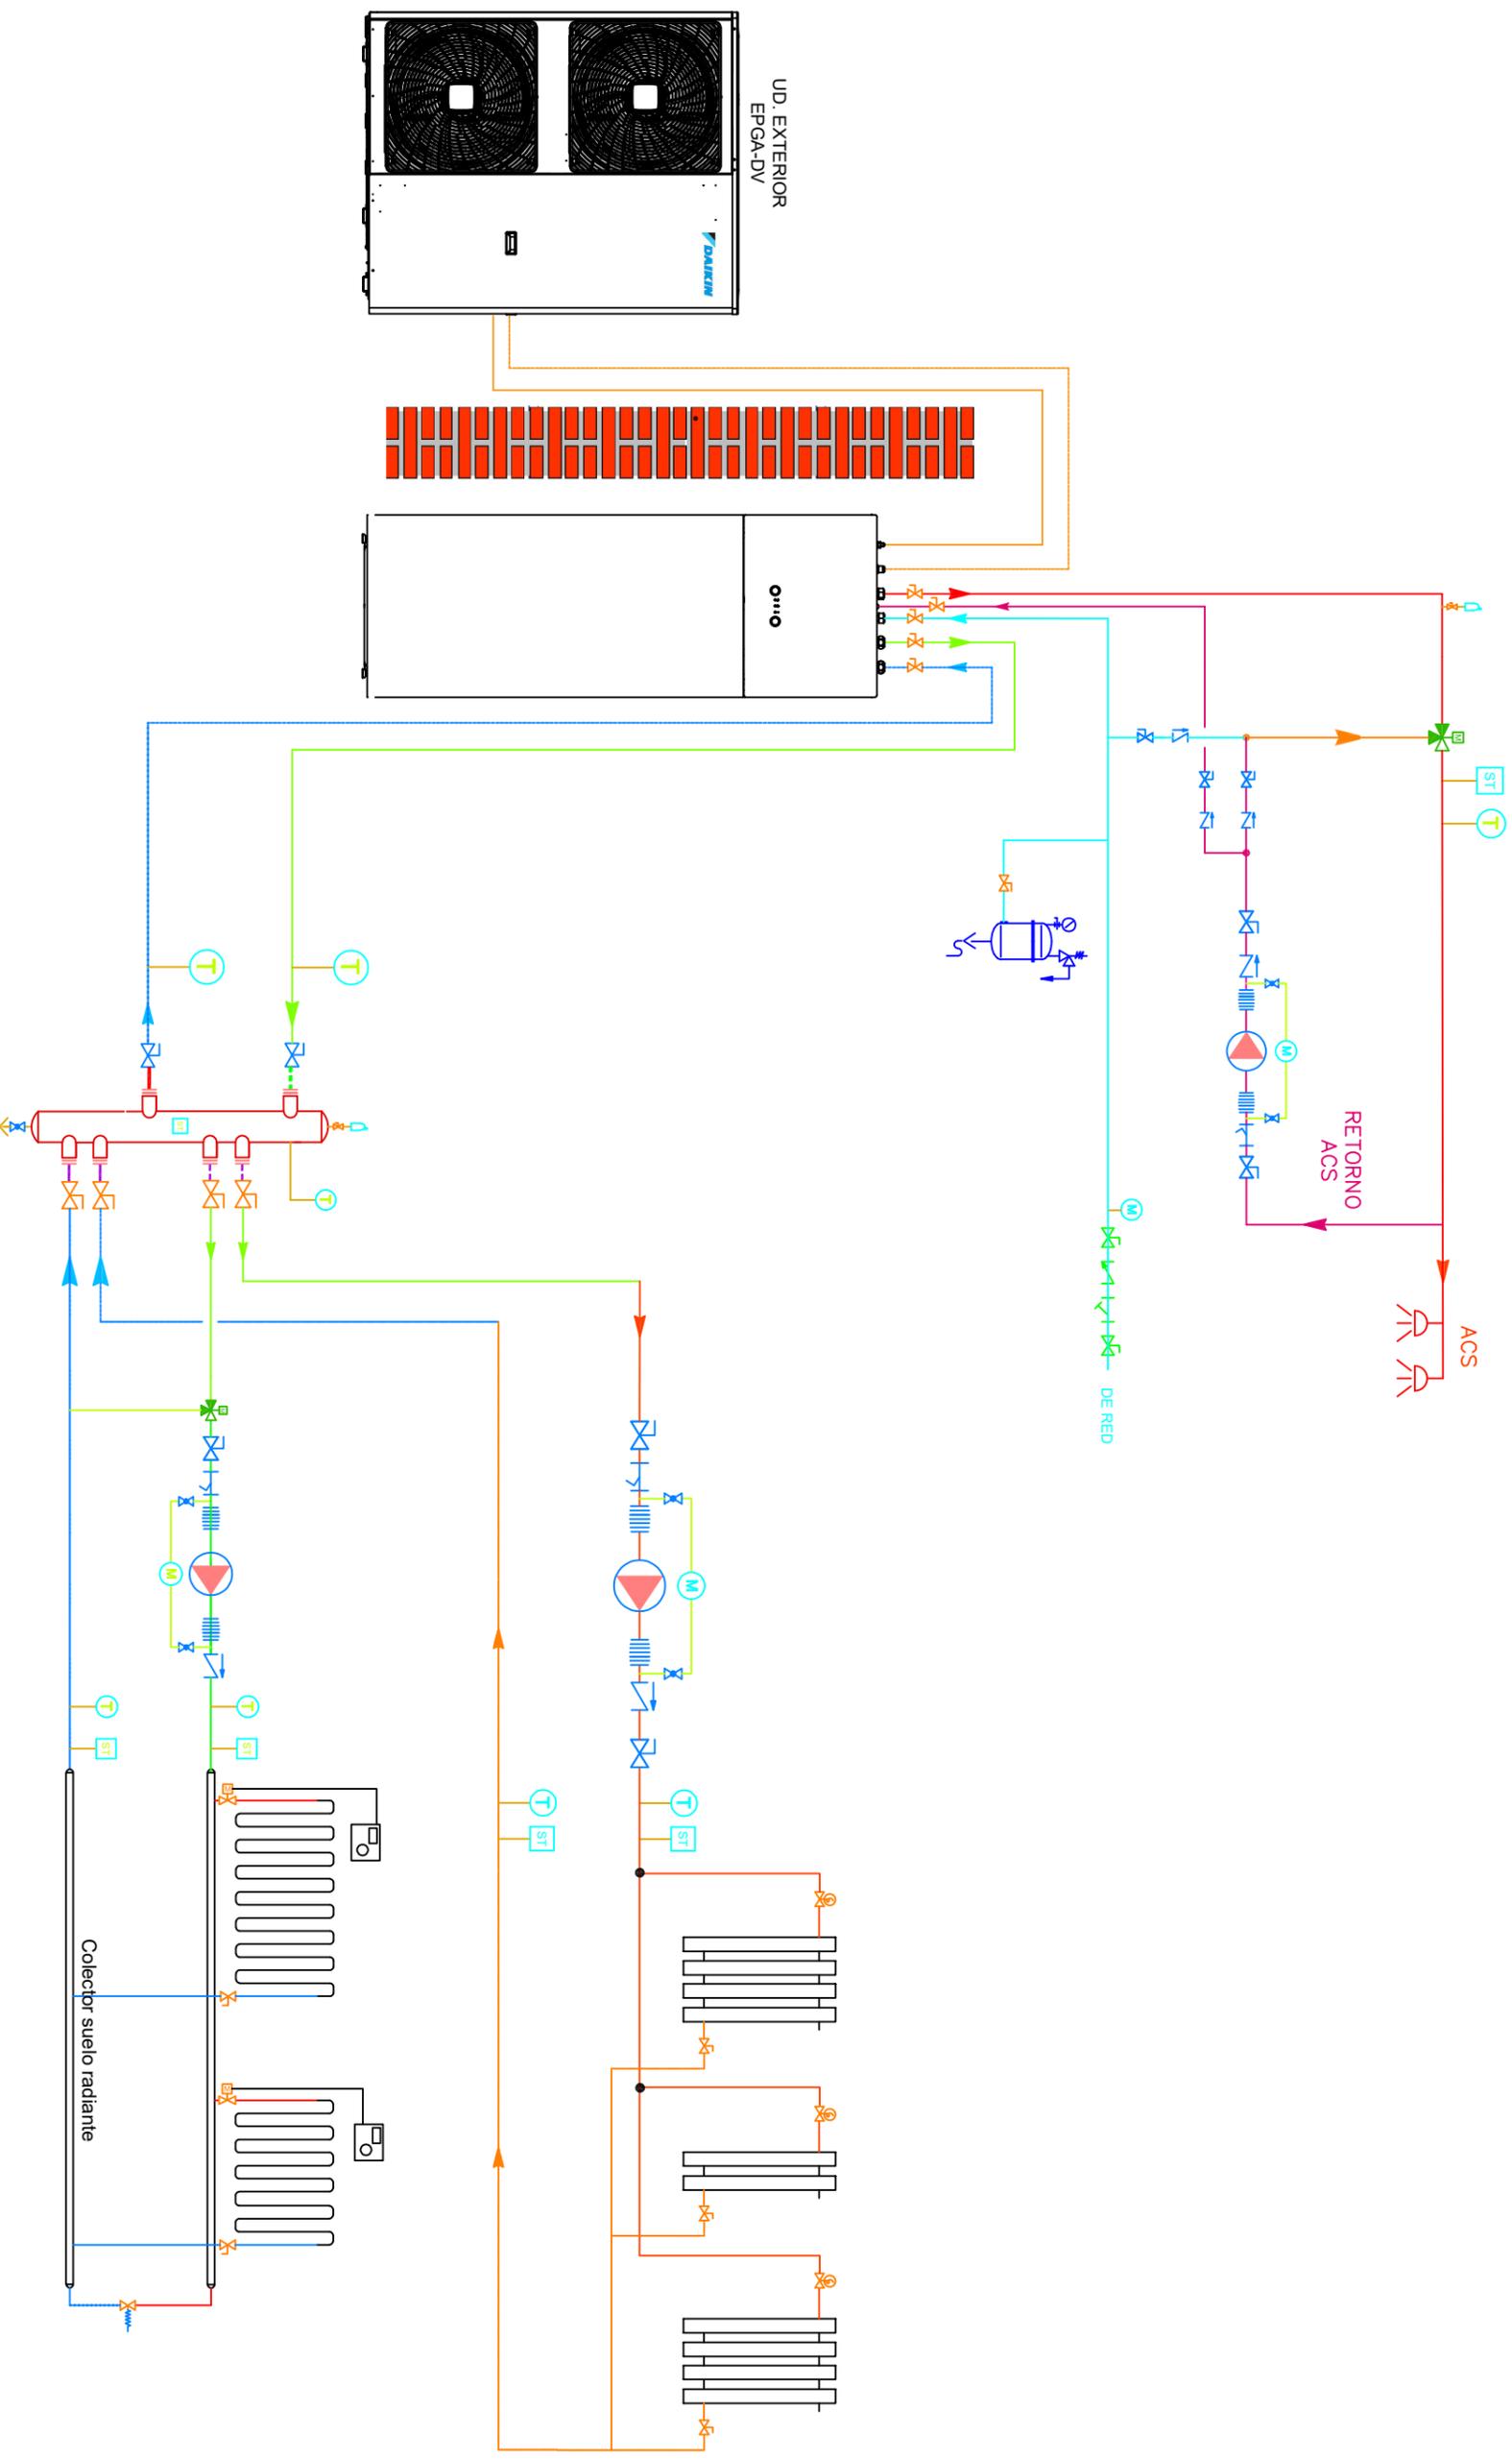

El esquema propuesto se considerará con carácter orientativo.
Debe ser verificado previo a la ejecución del mismo por la
empresa instaladora o la dirección facultativa competente.
PARA CUALQUIER DUDA CONSULTAR CON NUESTRO DEPARTAMENTO TÉCNICO

LEYENDA	
	VALV. VARIACION DIFERENCIAL
	SENSORIO PRES.P
	VALVULA DE VMS
	VALVULA DIRECTE
	VALVULA INVERSA
	VALVULA SERVICIO 2 VMS
	BOMBA
	TERMOSTATO
	MANOMETRO