


DIAGRAMA FRIGORÍFICO

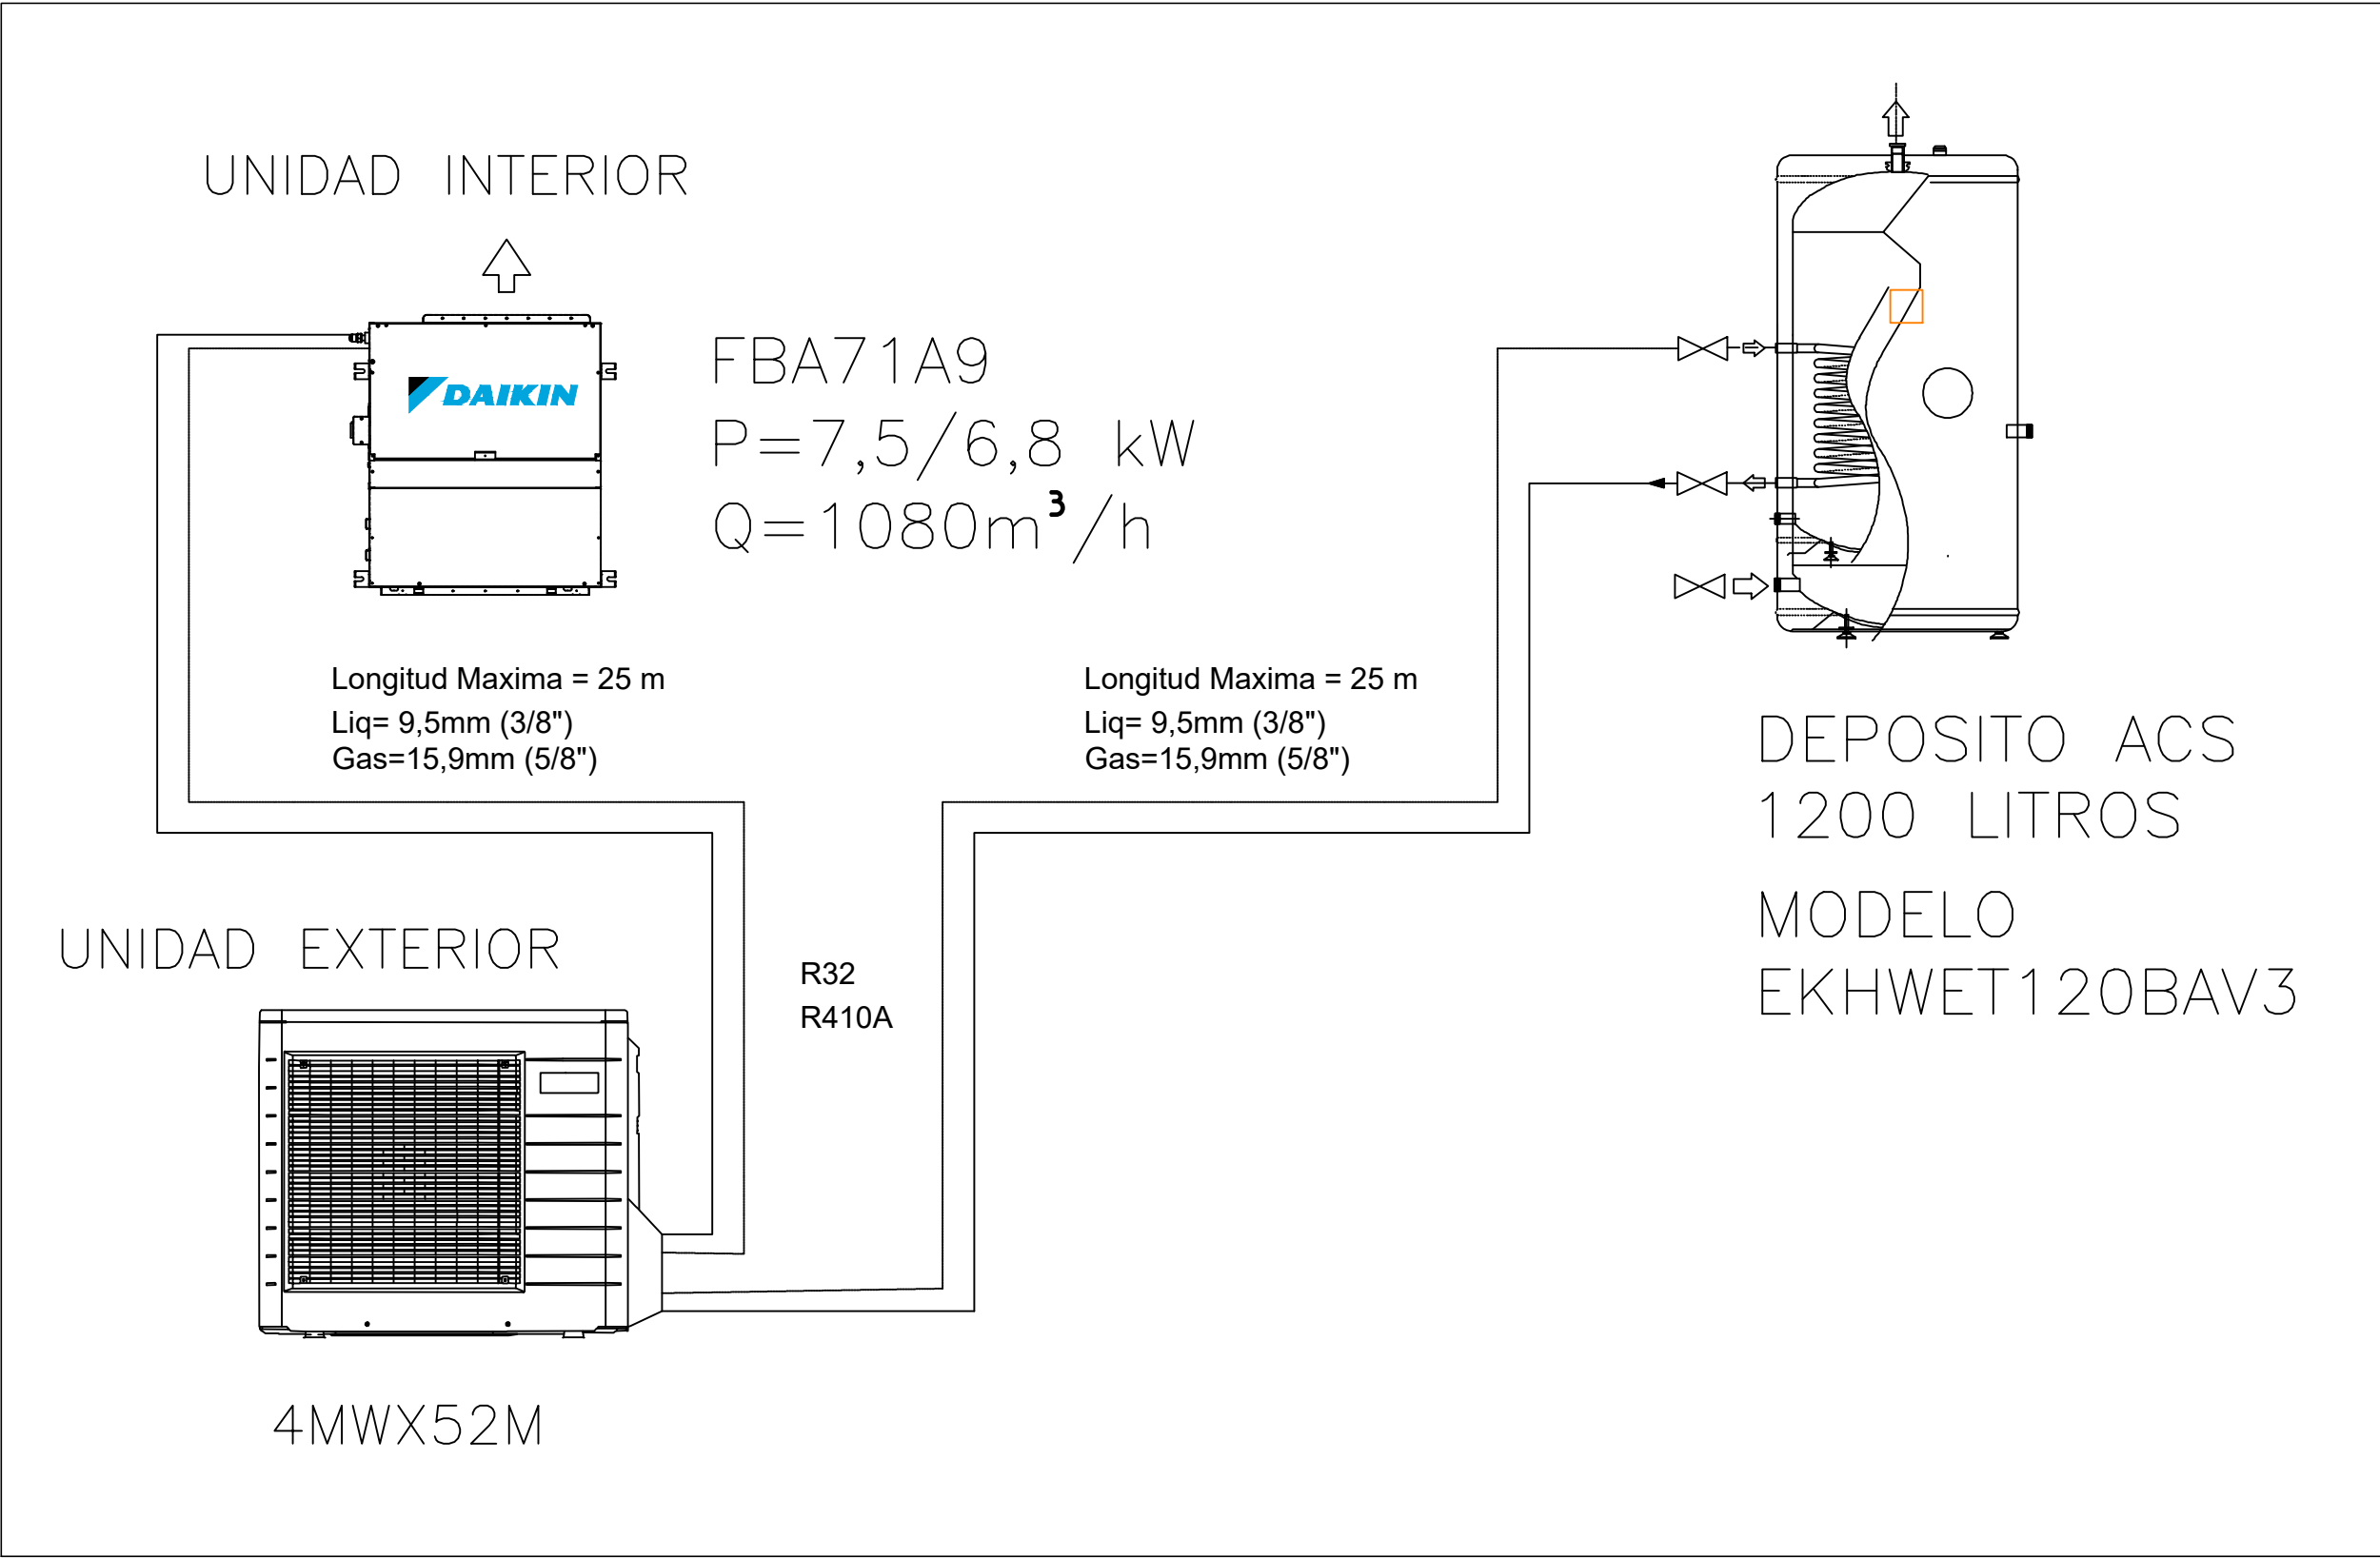

TITULO DEL PROYECTO:

PROYECTO de CONSERVACIÓN Y ACTUACIÓN en el
Palacio de los Marqueses de Cadimo.
13 Viviendas de Protección Oficial.

TITULAR:

Ayuntamiento de BAZA

FECHA:

JUNIO - 2025

ESCALA:

1/100

Nº PROYECTO:

N04-2022

DESIGNACION PLANO:

DIAGRAMA FRIGORÍFICO



AUTOR DEL PROYECTO:
D. Juan Andrés Martín Pérez - Coleg Nº 1.236 COITIGR
C/ LAS PITAS, 10. PORTAL 6. 2º C
18600 - MOTRIL (GRANADA)
TF: 676108480
Fdo:
INGENIERO TECNICO INDUSTRIA

Nº PLANO:

1

HOJA: 1 DE: 1