



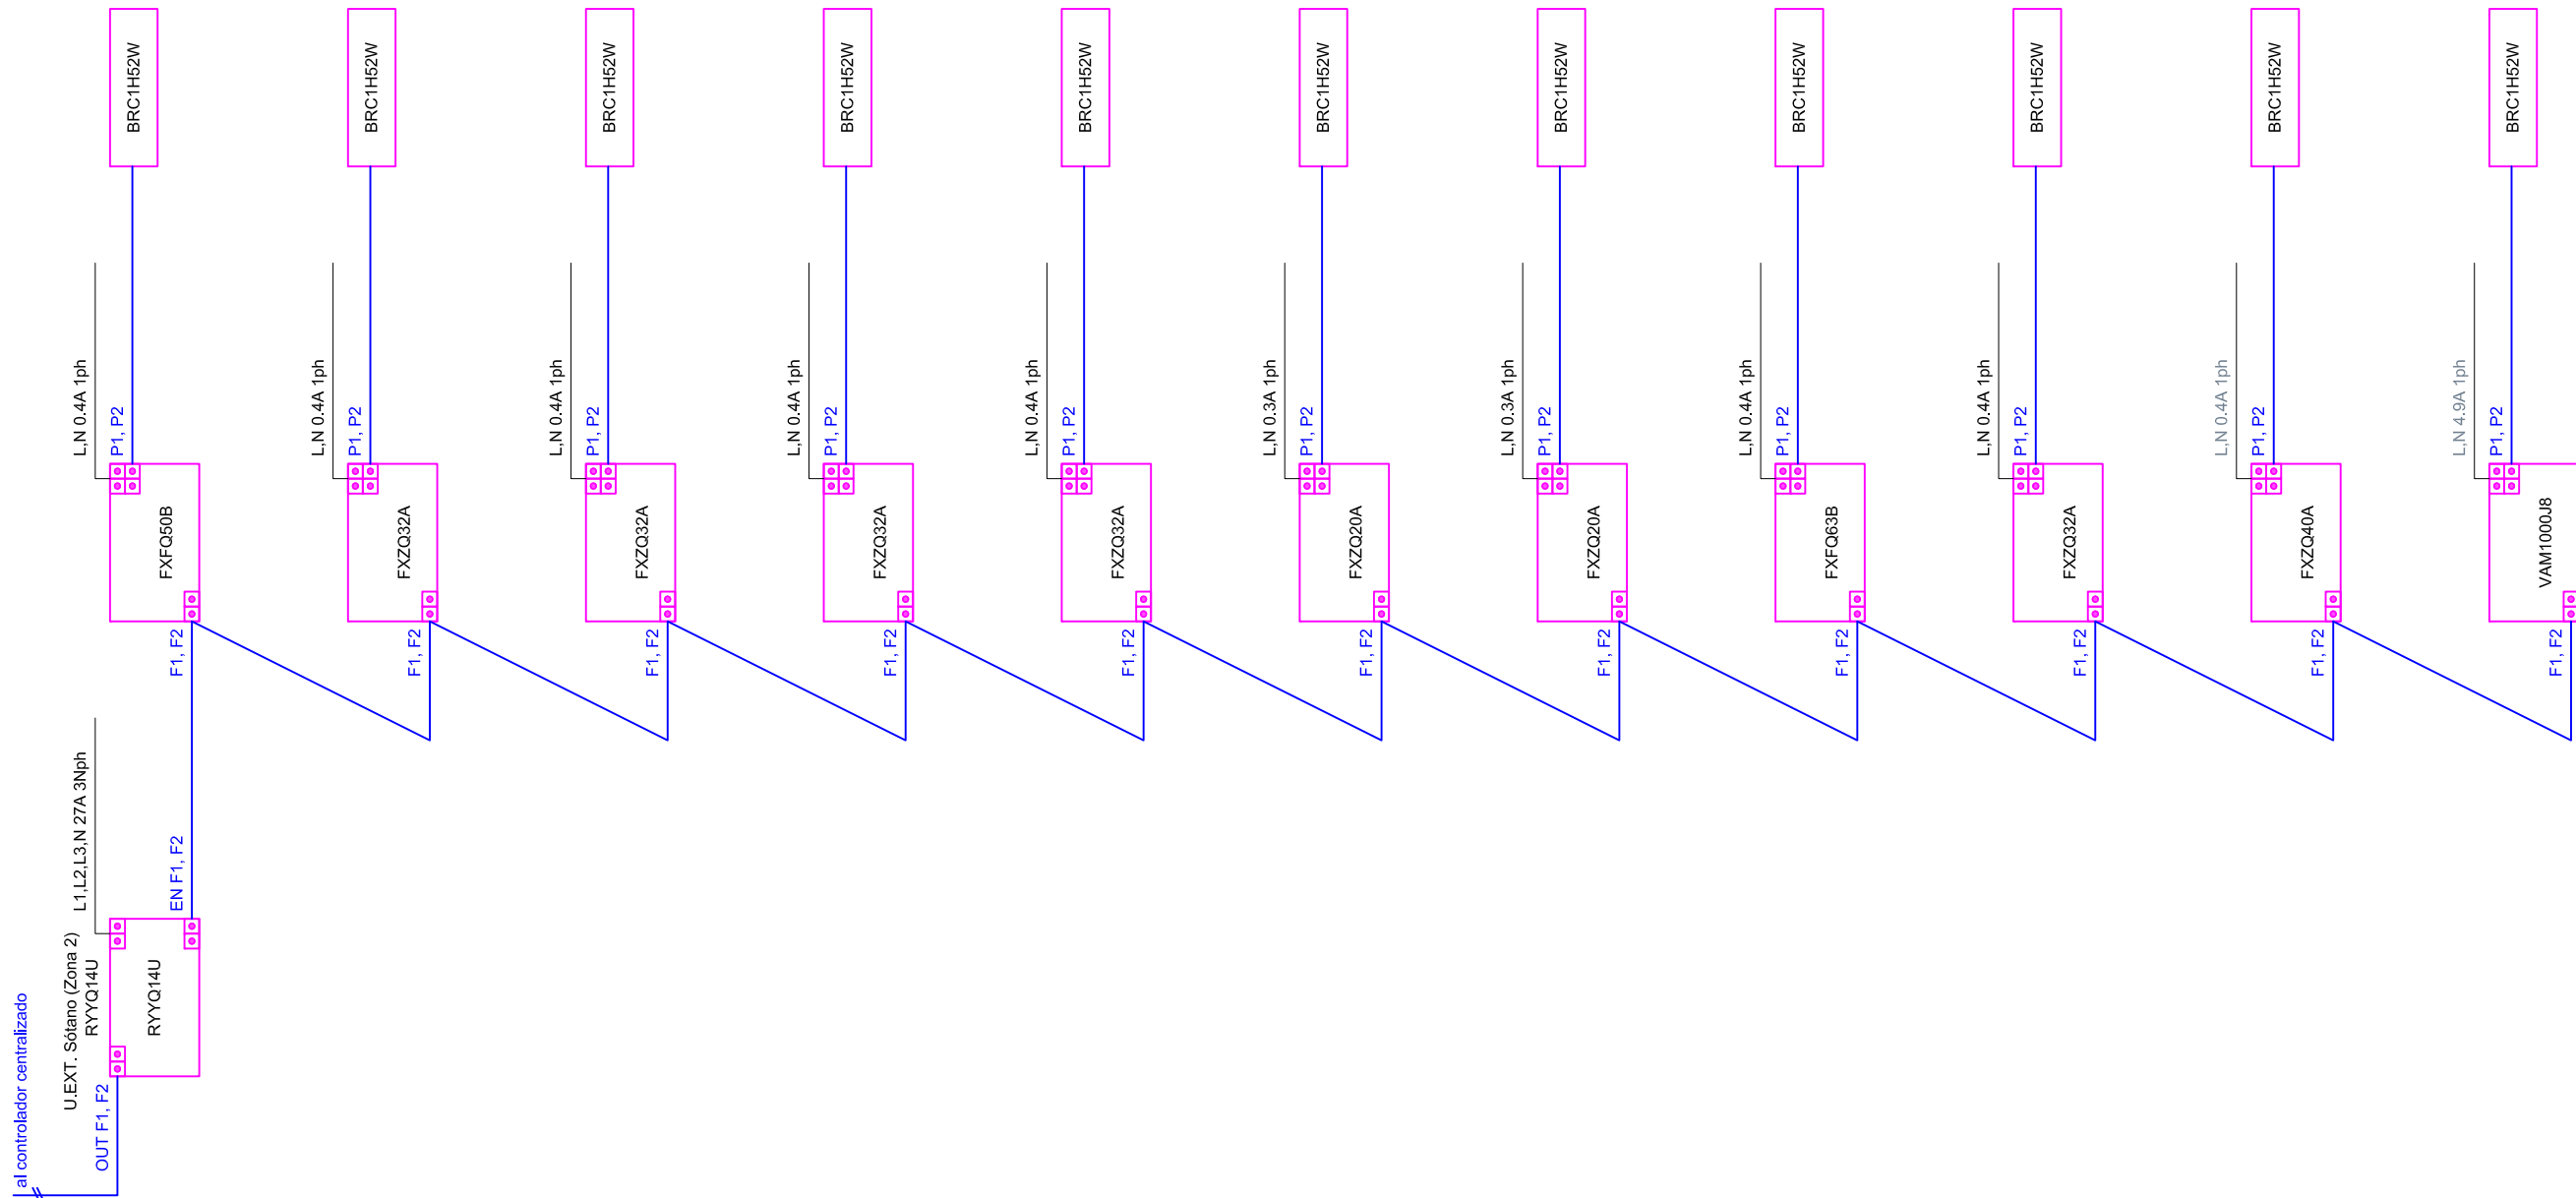

ESQUEMA DE CABLEADO

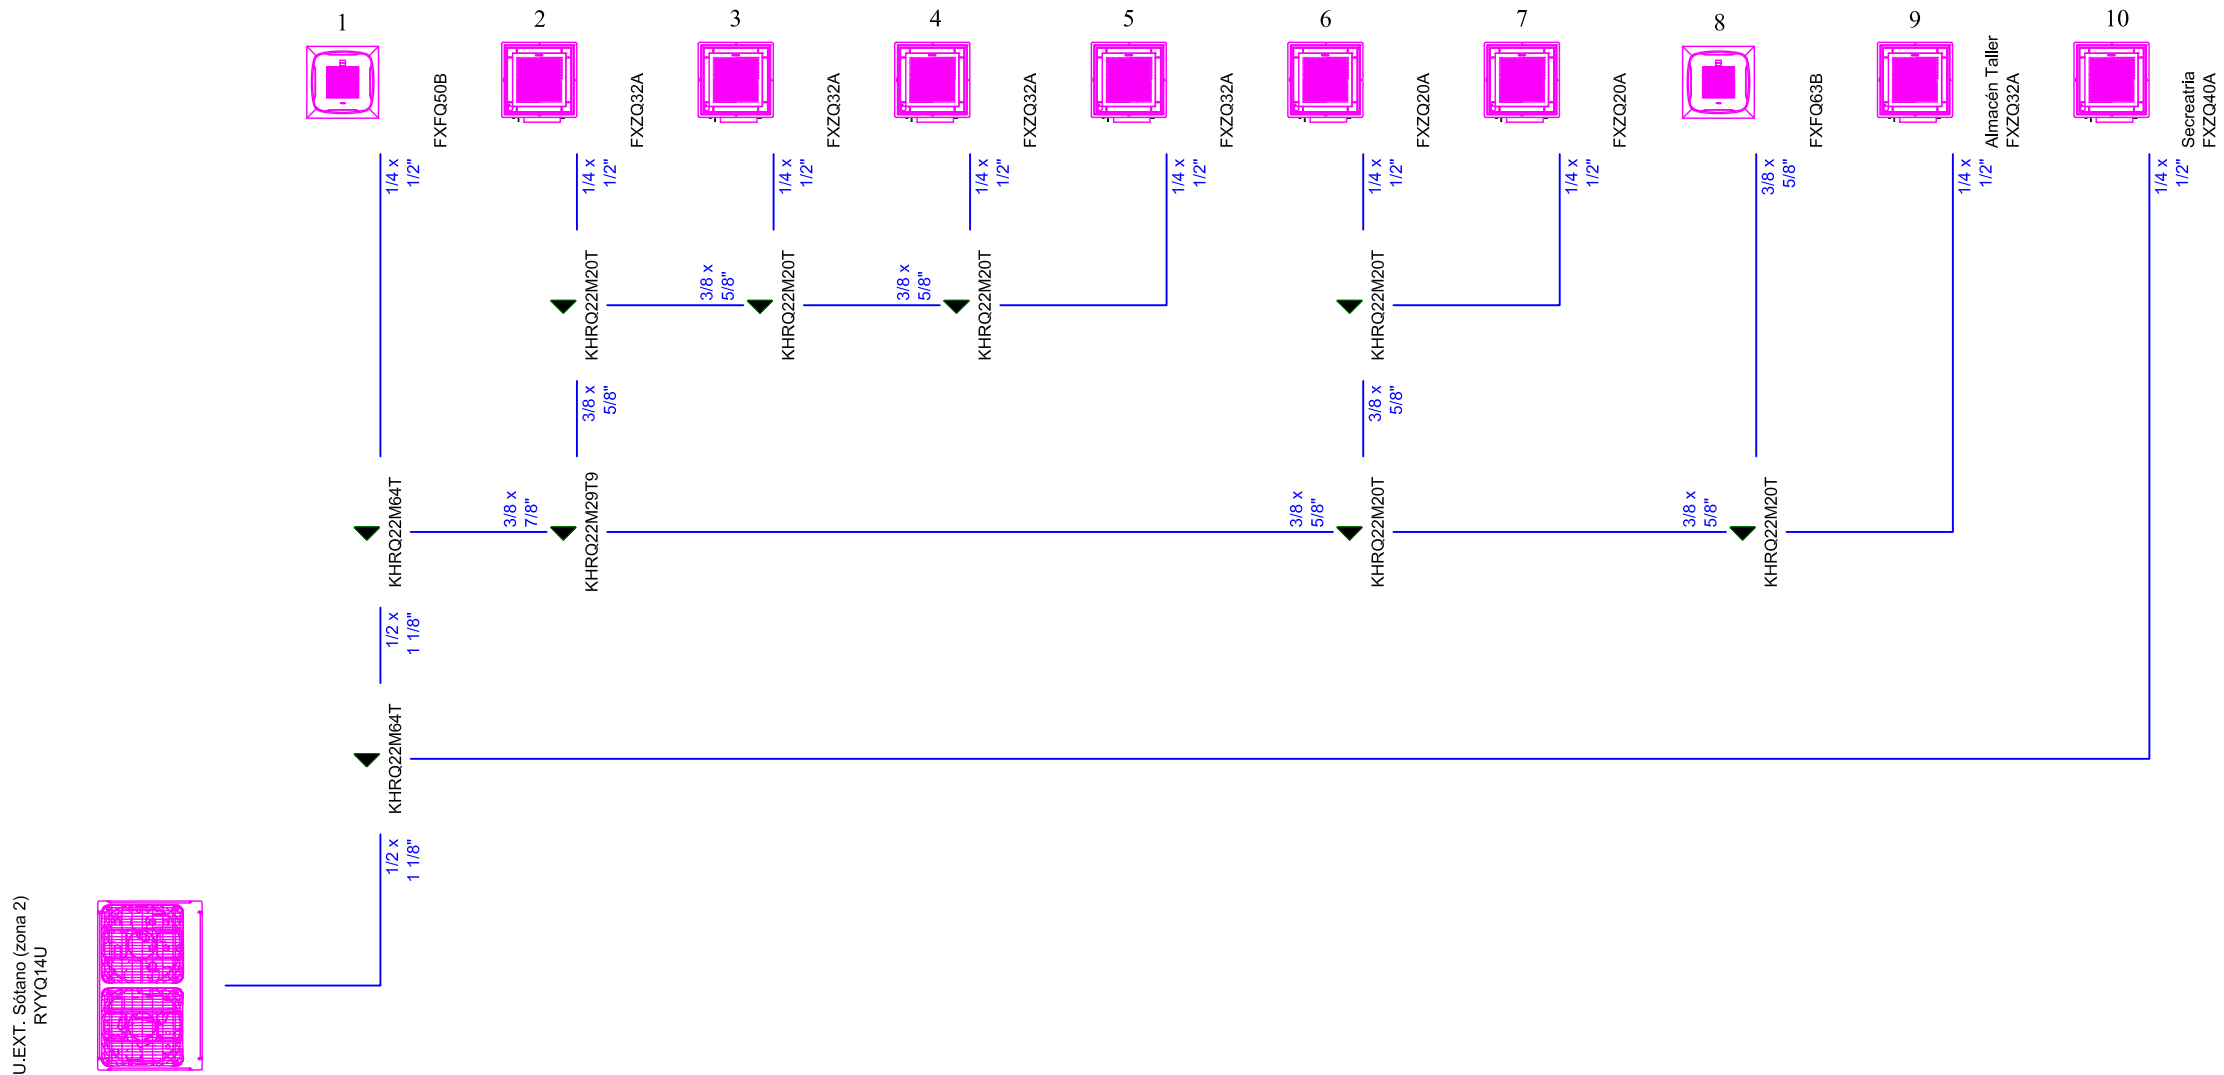

ESQUEMA DE TUBERÍAS


Segovia, Octubre de 2022		ESCALAS	<u>PROYECTO DE:</u> EJECUCIÓN DE REFORMA DE INSTALACIÓN DE CALEFACCIÓN, CLIMATIZACIÓN Y VENTILACIÓN DE LA COMISARÍA PROVINCIAL DE SEGOVIA	PLANO Nº 28	
DIBUJADO POR:	S.P.G.	S/E			
COMPROBADO:	ALFONSO CASADO				
SUSTITUYE A:					
SUSTITUIDO POR:					
\\LOGOS\Logos incluir posible FEDER.JPG			<u>PLANO:</u> PLANTA SÓTANO ESQUEMAS DE TUBERÍAS Y CABLEADO (ZONA 2)	MODIFIC. A	C/ Tudela, 15 - Entreplanta Izquierda 47002 Valladolid Telf.: 983 29 64 03 / Fax: 983 51 98 45 www.ingeolid.com e-mail: tecnico@ingeolid.com
			INGENIERO T. INDUSTRIAL, COLEGIADO:1747 ALFONSO CASADO PEREZ 	-SG-	10-22




Segovia, Octubre de 2022		ESCALAS	<u>PROYECTO DE:</u> EJECUCIÓN DE REFORMA DE INSTALACIÓN DE CALEFACCIÓN, CLIMATIZACIÓN Y VENTILACIÓN DE LA COMISARÍA PROVINCIAL DE SEGOVIA <u>PLANO:</u> PLANTA BAJA ESQUEMAS DE TUBERÍAS Y CABLEADO (ZONA 2)	PLANO Nº	
DIBUJADO POR:	S.P.G.	S/E		29	
COMPROBADO:	ALFONSO CASADO			MODIFIC.	
SUSTITUYE A:				A	
SUSTITUIDO POR:					
\LOGOS\Logos incluir posible FEDER.JPG			INGENIERO T. INDUSTRIAL, COLEGIADO:1747 ALFONSO CASADO PEREZ 	C/ Tudela, 15 - Entreplanta Izquierda 47002 Valladolid Telf.: 983 29 64 03 / Fax: 983 51 98 45 www.ingeolid.com e-mail: tecnico@ingeolid.com	-SG- 10-22



Segovia, Octubre de 2022		ESCALAS S/E	<u>PROYECTO DE:</u> EJECUCIÓN DE REFORMA DE INSTALACIÓN DE CALEFACCIÓN, CLIMATIZACIÓN Y VENTILACIÓN DE LA COMISARÍA PROVINCIAL DE SEGOVIA	PLANO Nº 31	
DIBUJADO POR:	S.P.G.		<u>PLANO:</u> PLANTA PRIMERA ESQUEMAS DE TUBERÍAS Y CABLEADO (ZONA 2)	MODIFIC. A	
COMPROBADO:	ALFONSO CASADO			-SG- 10-22	
SUSTITUYE A:					
SUSTITUIDO POR:					
\LOGOS\Logos incluir posible FEDER.JPG			INGENIERO T. INDUSTRIAL, COLEGIADO:1747 ALFONSO CASADO PÉREZ 	C/ Tudela, 15 - Entreplanta Izquierda 47002 Valladolid Telf.: 983 29 64 03 / Fax: 983 51 98 45 www.ingeolid.com e-mail: tecnico@ingeolid.com	

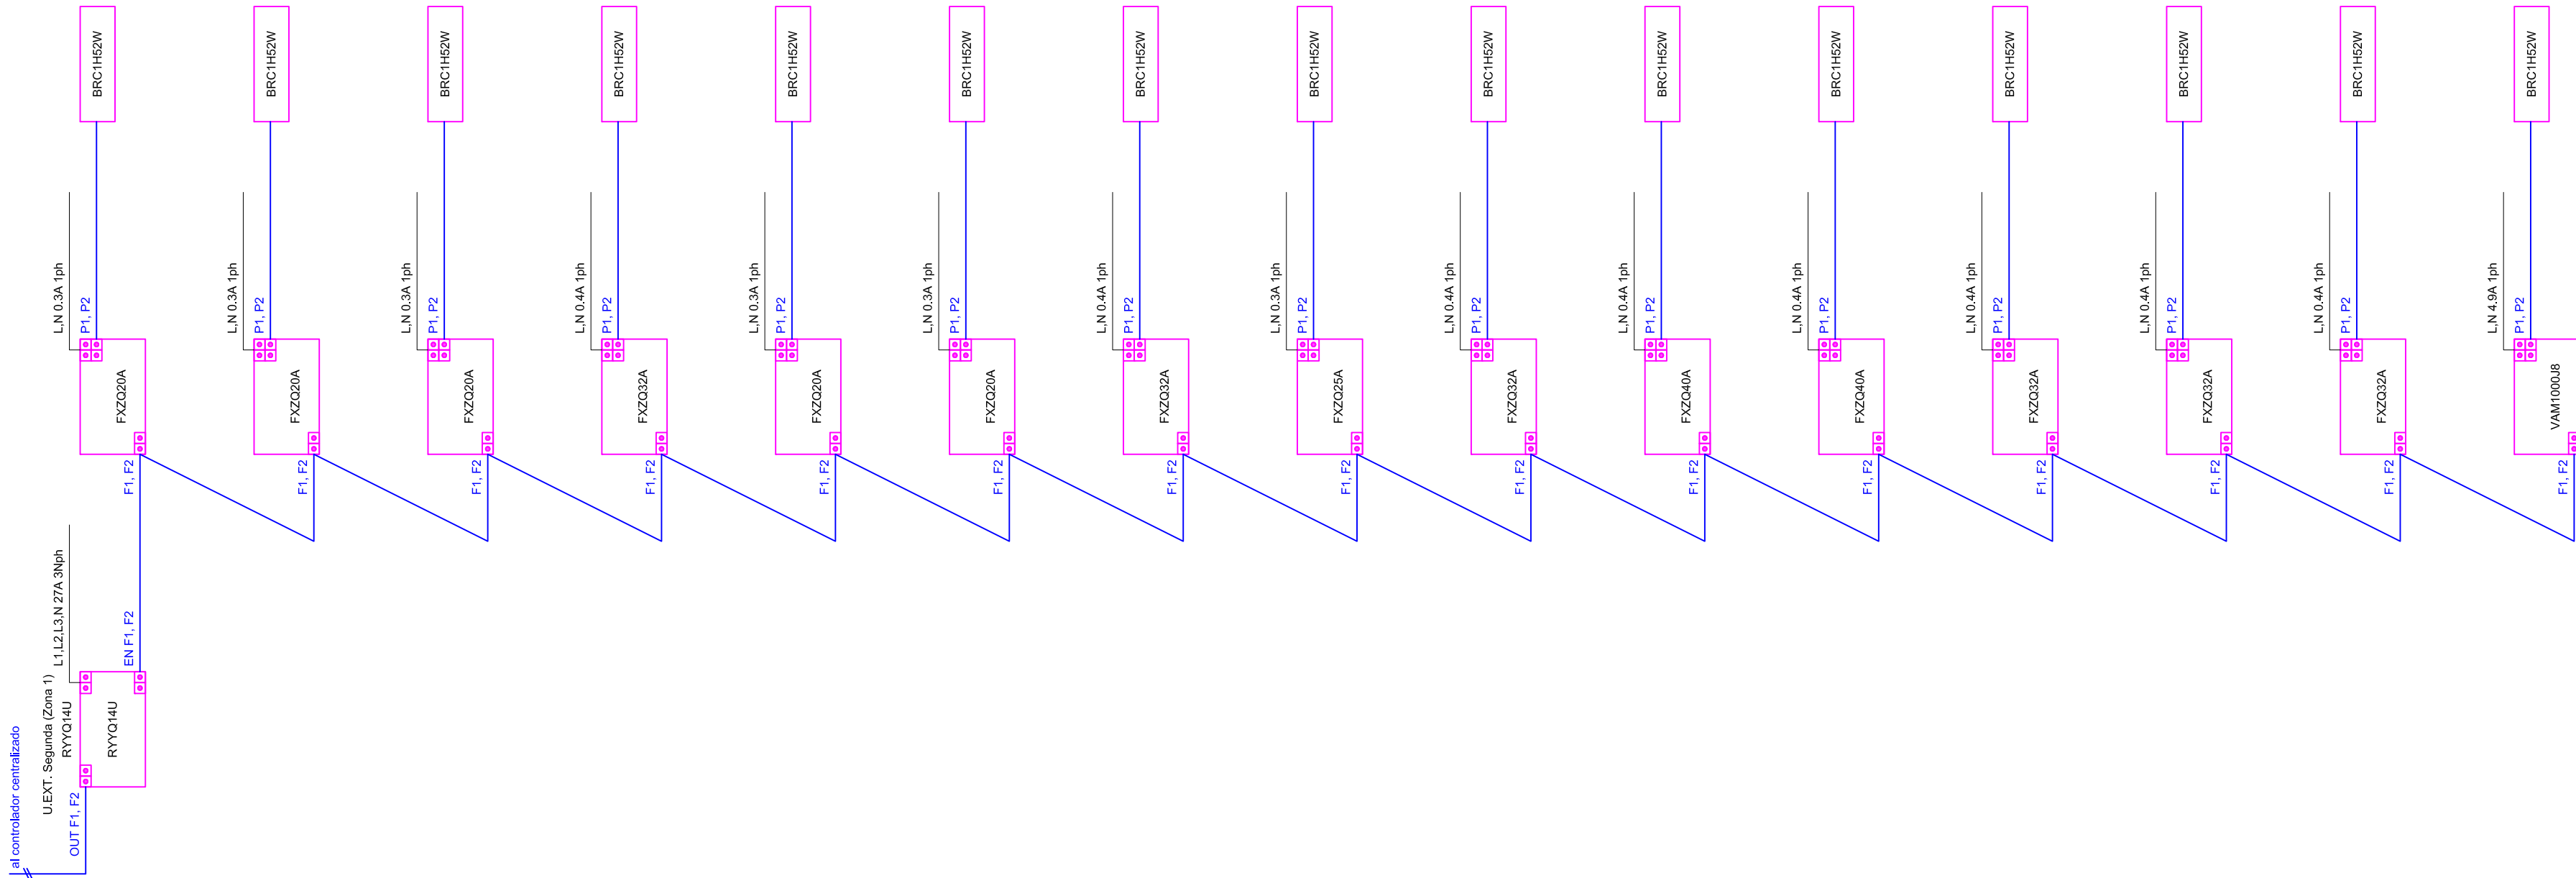

ESQUEMA DE CABLEADO

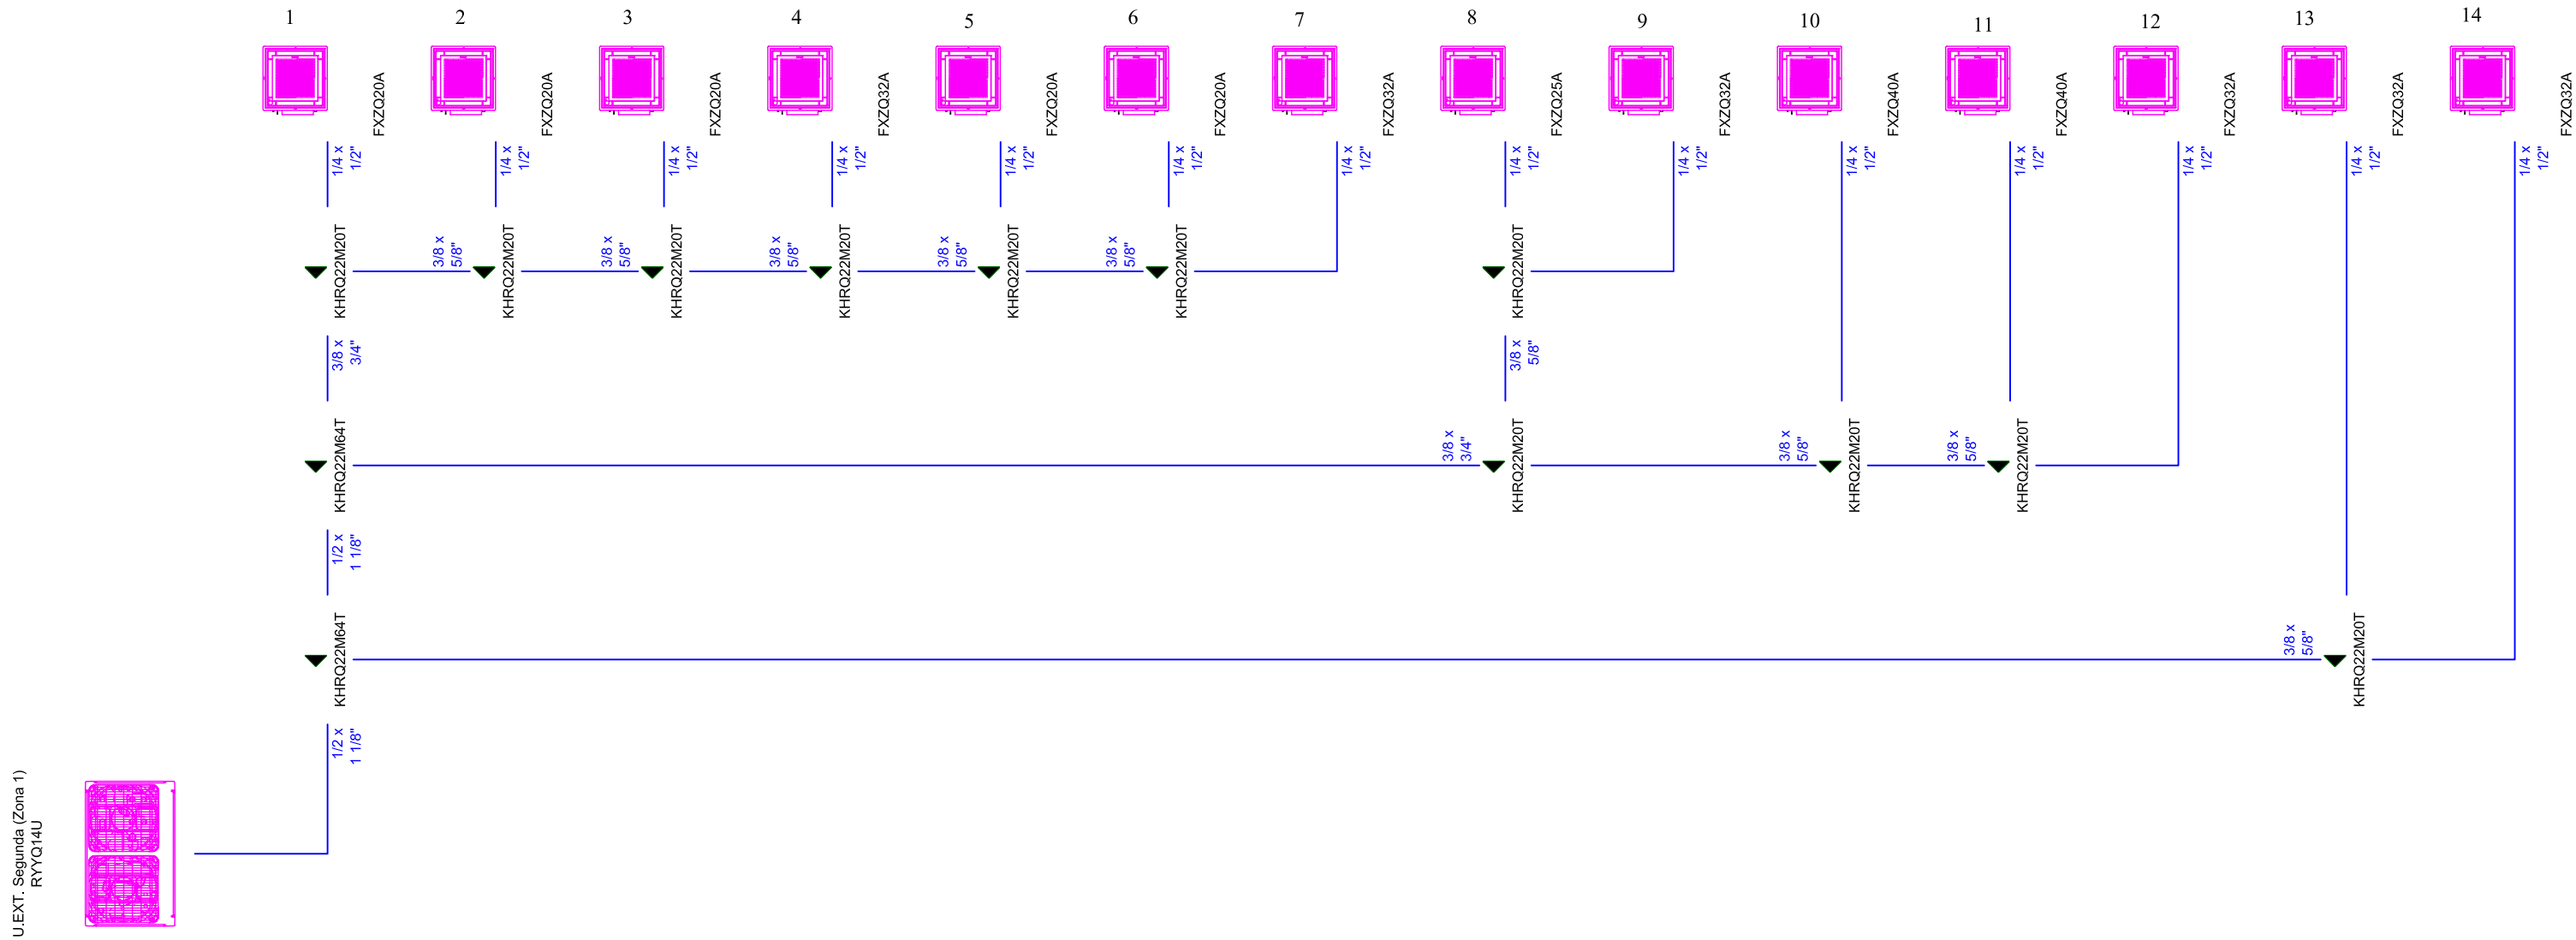

ESQUEMA DE TUBERÍAS

Segovia, Octubre de 2022		ESCALAS	PROYECTO DE: EJECUCIÓN DE REFORMA DE INSTALACIÓN DE CALEFACCIÓN, CLIMATIZACIÓN Y VENTILACIÓN DE LA COMISARÍA PROVINCIAL DE SEGOVIA PLANO: PLANTA SEGUNDA ESQUEMAS DE TUBERÍAS Y CABLEADO (ZONA 1) INGENIERO T. INDUSTRIAL, COLEGIADO:1747 ALFONSO CASADO PEREZ 	PLANO Nº 32 MODIFIC. A -SG- 10-22	 INGENIERÍA Y GESTIONES C/ Tudela, 15 - Entreplanta Izquierda 47002 Valladolid Telf.: 983 29 64 03 / Fax: 983 51 98 45 www.ingeolid.com e-mail: tecnico@ingeolid.com
DIBUJADO POR:	S.P.G.	S/E			
COMPROBADO:	ALFONSO CASADO				
SUSTITUYE A:					
SUSTITUIDO POR:					
\\LOGOS\Logos incluir: posible FEDER.JPG					

