


El present document és còpia del seu original, del qual es autor PROSERDOM - Enginyeria & Domòtica, S.L. La seva utilització total o parcial, així com qualsevol reproducció o cessió a tercers, requerirà la prèvia autorització expressa de l'autor, restant en qualsevol modificació unilateral del mateix.

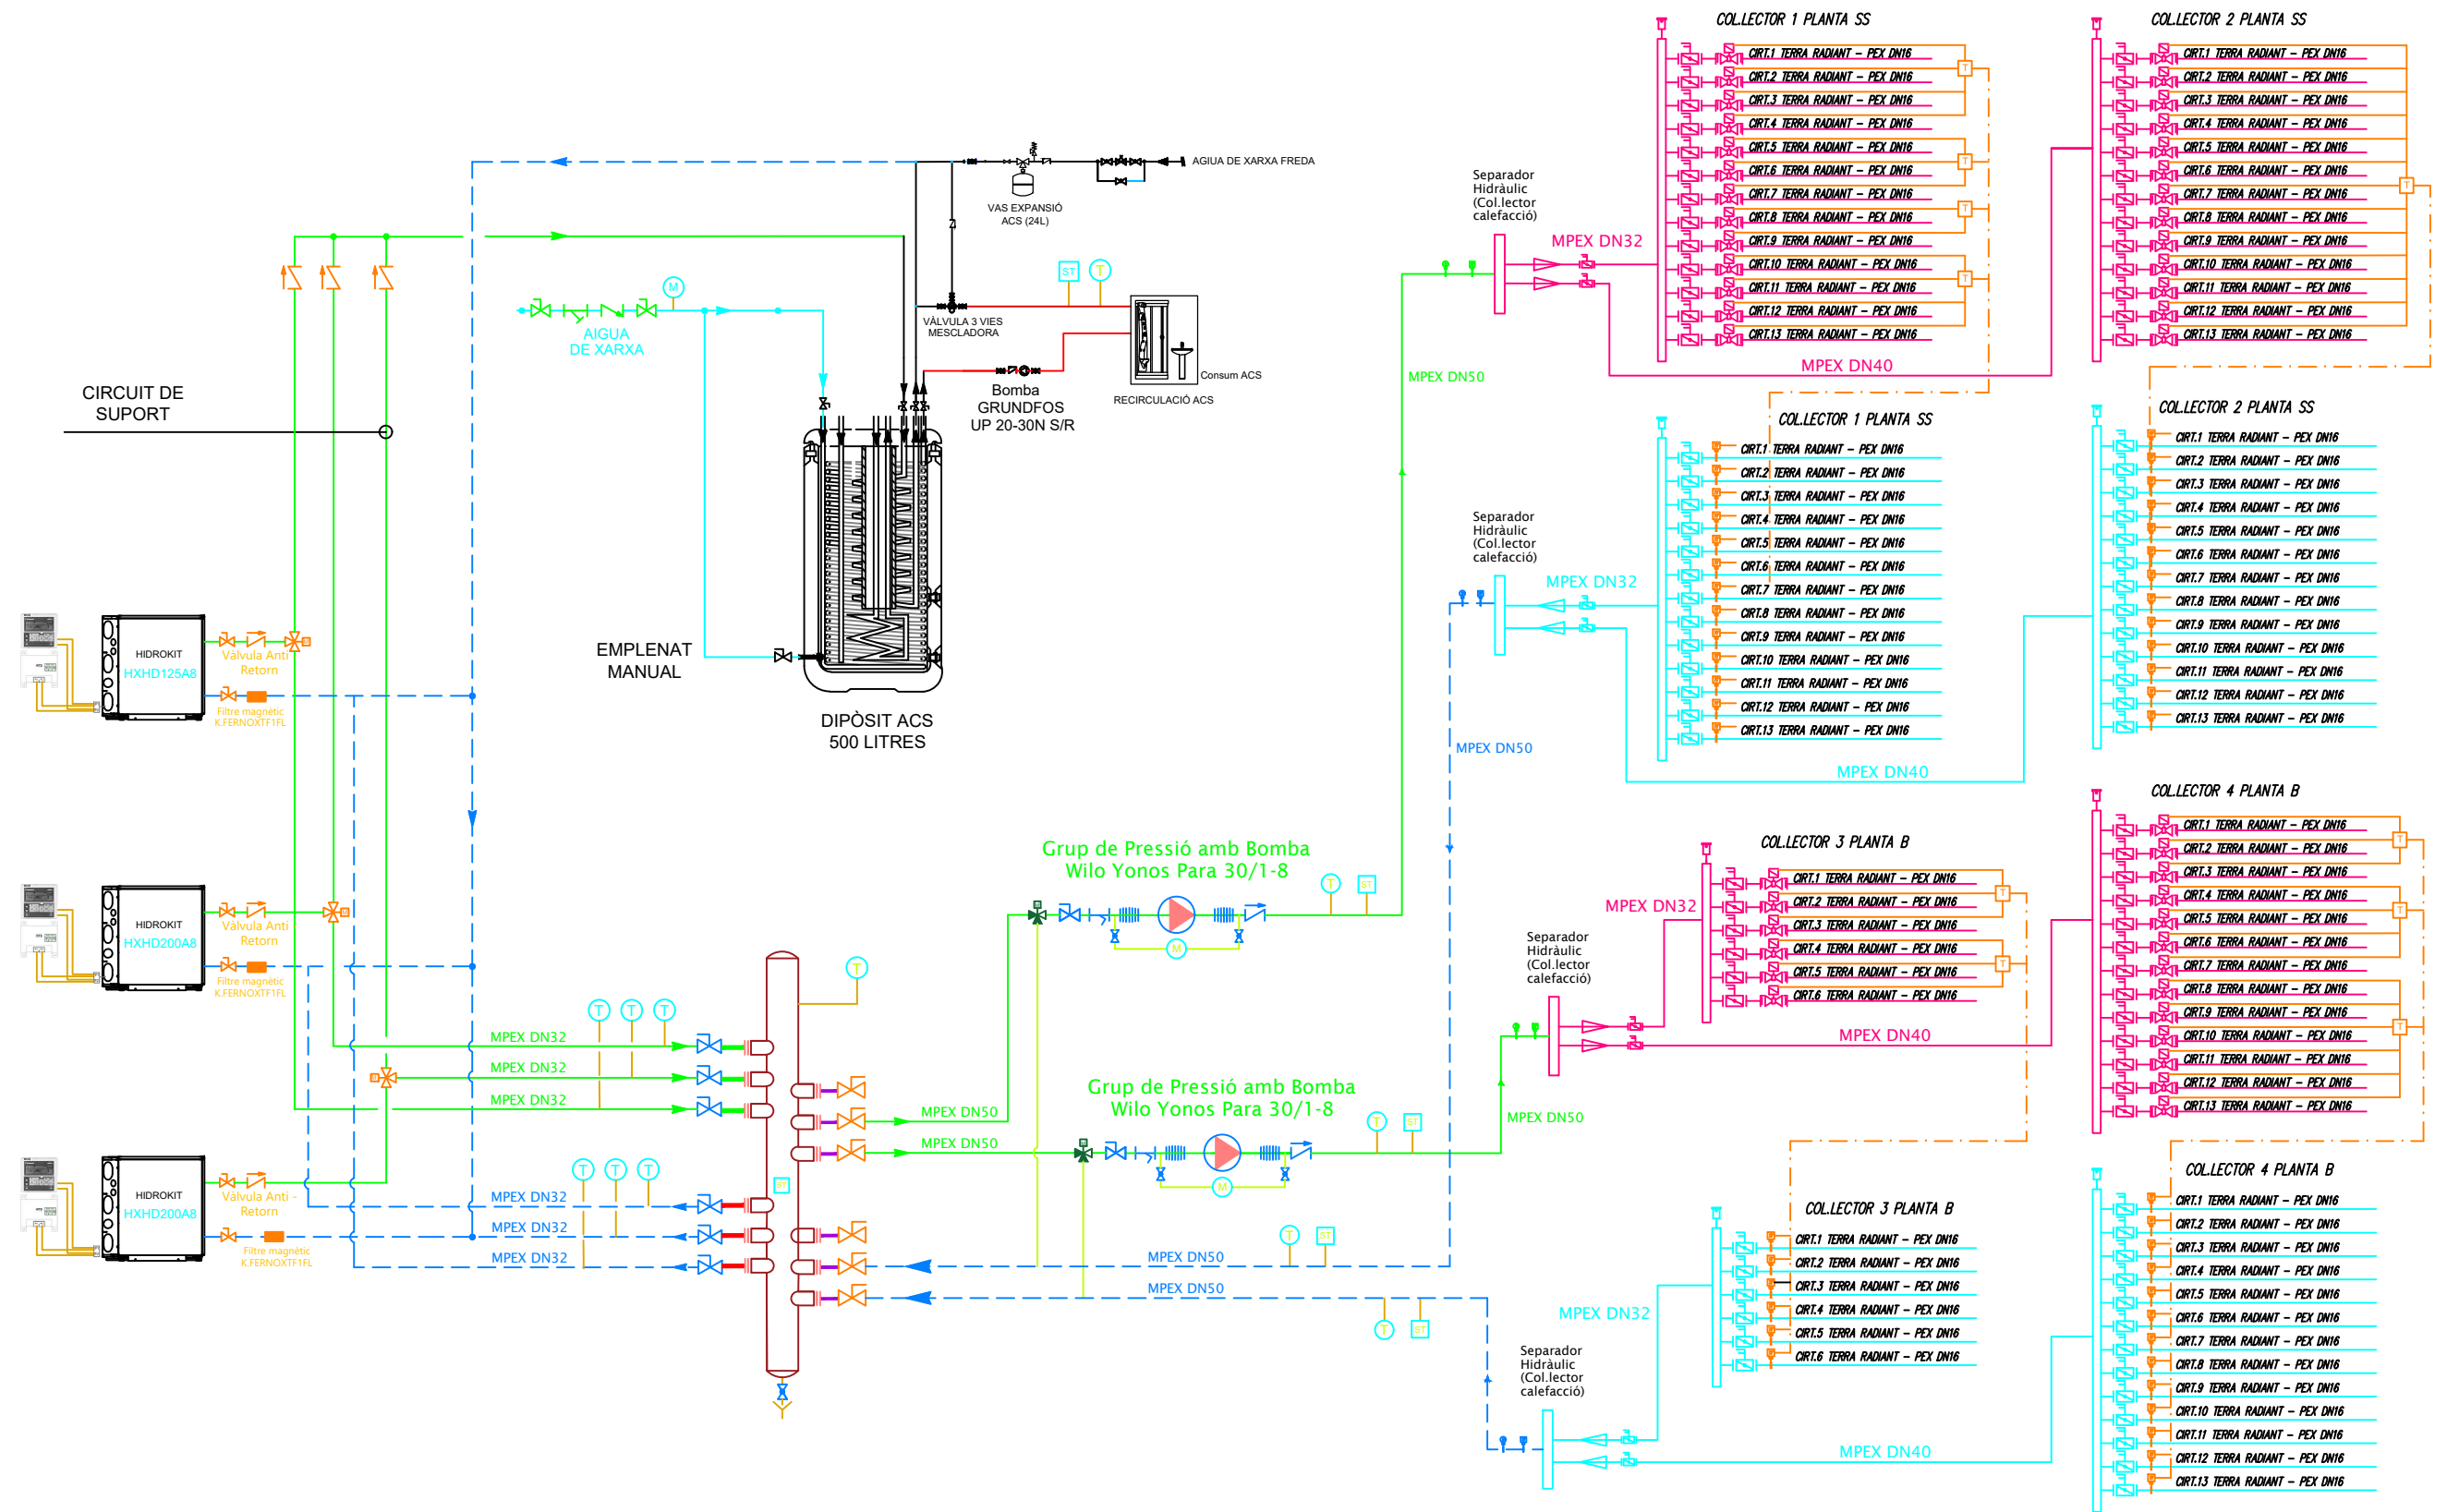

LLEENDA SIMBOLOGIA			
	VÀLV. PRESSIÓ DIFERENCIAL		VÀLVULA BARREJADORA
	FLUXESTAT EKSFPL		VÀLVULA MOTORITZADA 2 VIES
	VÀLVULA DE 3 VIES		BOMBA
	VÀLVULA DE TALL		TERMÒMETRE I MANÒMETRE

Proserdom
ENGINYERIA & DOMÒTICA, S.L.

NIF: B-55.230.742
C/ SANTIAGO, 40 2º 2ª
17003 GIRONA
TLF i FAX: 972 222 141
MÒBIL: 676 842 042

www.proserdom.com
info@proserdom.com

PROJECTE EXECUTIU DE LES INSTAL·LACIONS D'UN HABITATGE UNIFAMILIAR		ESCALA	S/E
		FECHA	25/11/22
		NUM. PROYECTO	
EMPLAÇAMENT		NUM. PLANO	
PLÀNOL		ESQUEMA PRINCIPAL AEROTÈRMIA	