


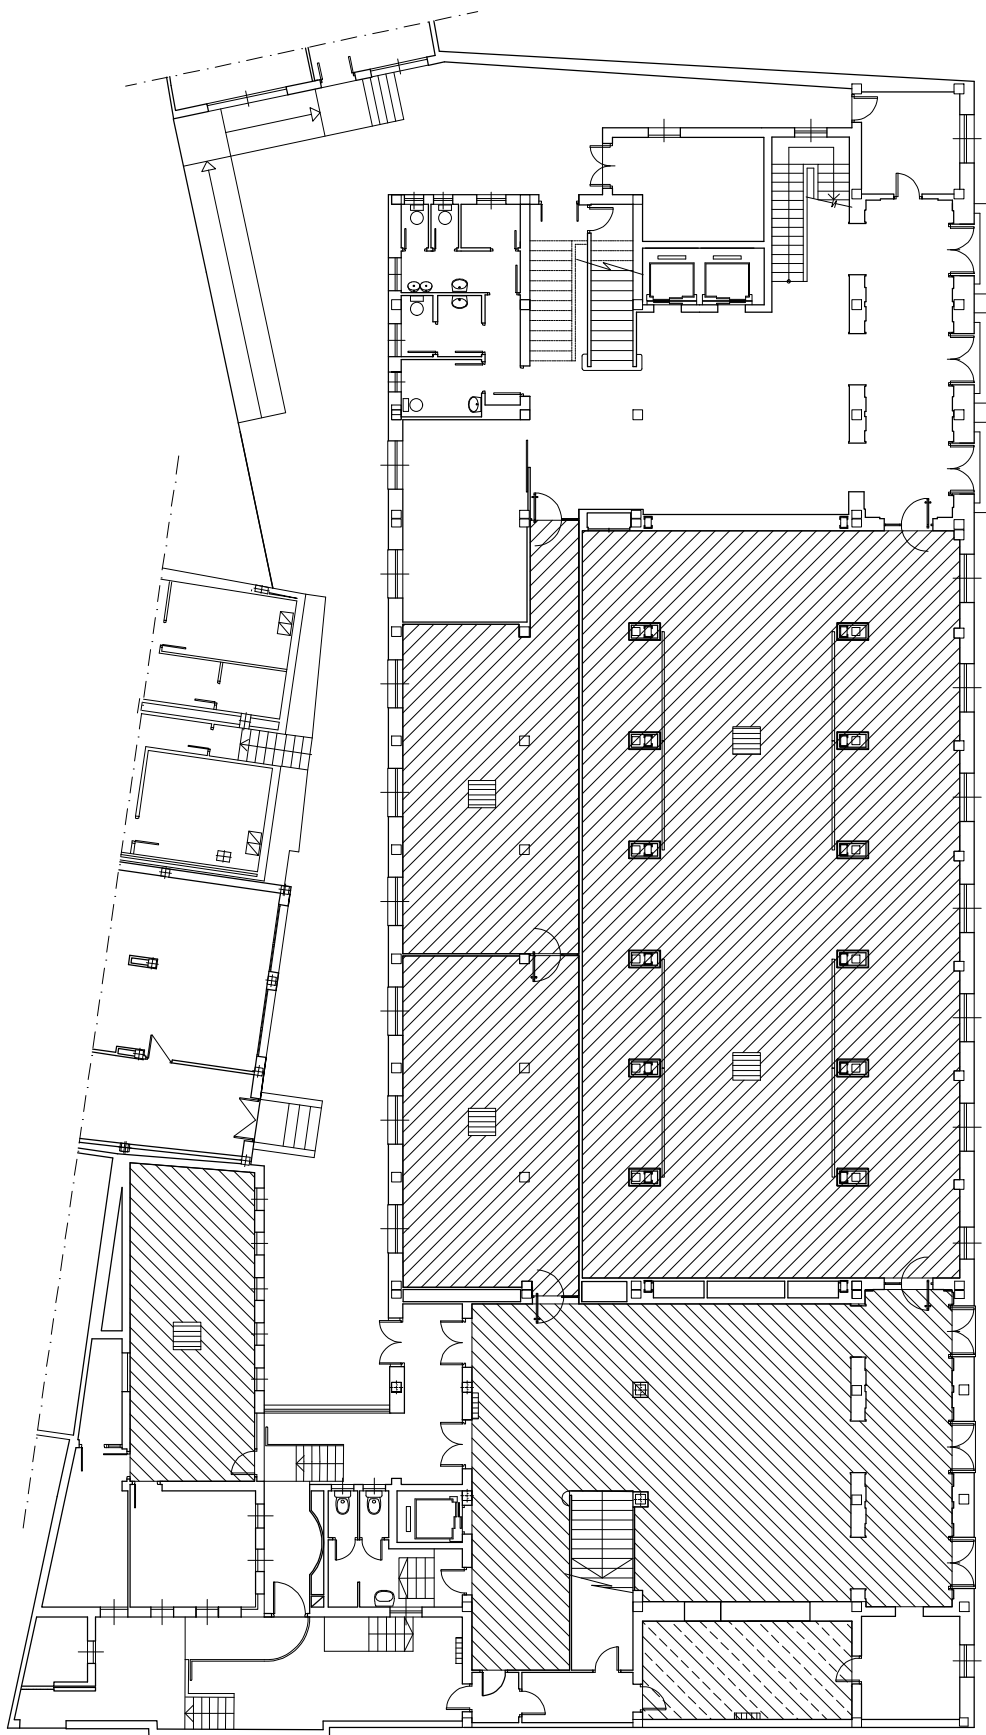

PLANTA BAJA _ ESTADO ACTUAL
1:100

LEYENDA CLIMATIZACIÓN

- SALAS ACONDICIONADAS CON FANCOILS
- SALAS ACONDICIONADAS CON MÁQUINA TIPO 1
- SALAS ACONDICIONADAS CON SPLIT TIPO 1
- POSICIÓN DE LAS MÁQUINAS



DOCUMENTO TÉCNICO PARA REFORMAS VARIAS EN PALACIO DE
DIPUTACIÓN

AVENIDA MARTÍN ALONSO PINZÓN 9, HUELVA

NOMBRE DE PLANO
CLIMATIZACIÓN PLANTA BAJA

FECHA
26/02/2024

FIRMA

Proyectistas:
Ana Baez Fornieles, Miguel Ángel Pérez de Diego
Promotor: Diputación de Huelva

DISCIPLINA
INSTALACIONES

Nº DE PLANO
013

A2_594x420mm

Código Seguro de Verificación	IV7WG2A2Z4Z3USBLUUECENSXKY	Fecha	01/03/2024 08:48:51
Normativa	El código de verificación (CSV) permite la verificación de la integridad de una copia de este documento electrónico en la dirección: https://verifirma.diphuelva.es/moad/verifirmav3-moad/ [i]Este documento incorpora firma electrónica reconocida de acuerdo a la ley 6/2020		
Firmante	MIGUEL ANGEL PEREZ DE DIEGO		
Firmante	ANA DEL ROCIO BAEZ FORNIELES		
Url de verificación	https://verifirma.diphuelva.es/moad/verifirmav3-moad/code/IV7WG2A2Z4Z3USBLUUECENSXKY	Página	193/548

