



# PROYECTO

CALLE B

CALLE C

Nº 74-136

X=618.062  
Y=4.741.961

PROYECTO:  
**INSTALACIÓN CLIMATIZACIÓN Y VENTILACION**

TITULAR:  
**DISINTEX 2021, S.L. B71410476**

POL INDUSTRIAL DE EGÜÉS CALLE C, PARCELA 477

PLANO DE:  
**SITUACIÓN**



INGENIERO TÉCNICO INDUSTRIAL  
Luis Maestu Martínez - Col 627 de Navarra




referencia: **NOVIEMBRE 2024**  
240603

escala: **A3 GRÁFICA**

anulado por:  
anula a:

PLANO Nº **01**

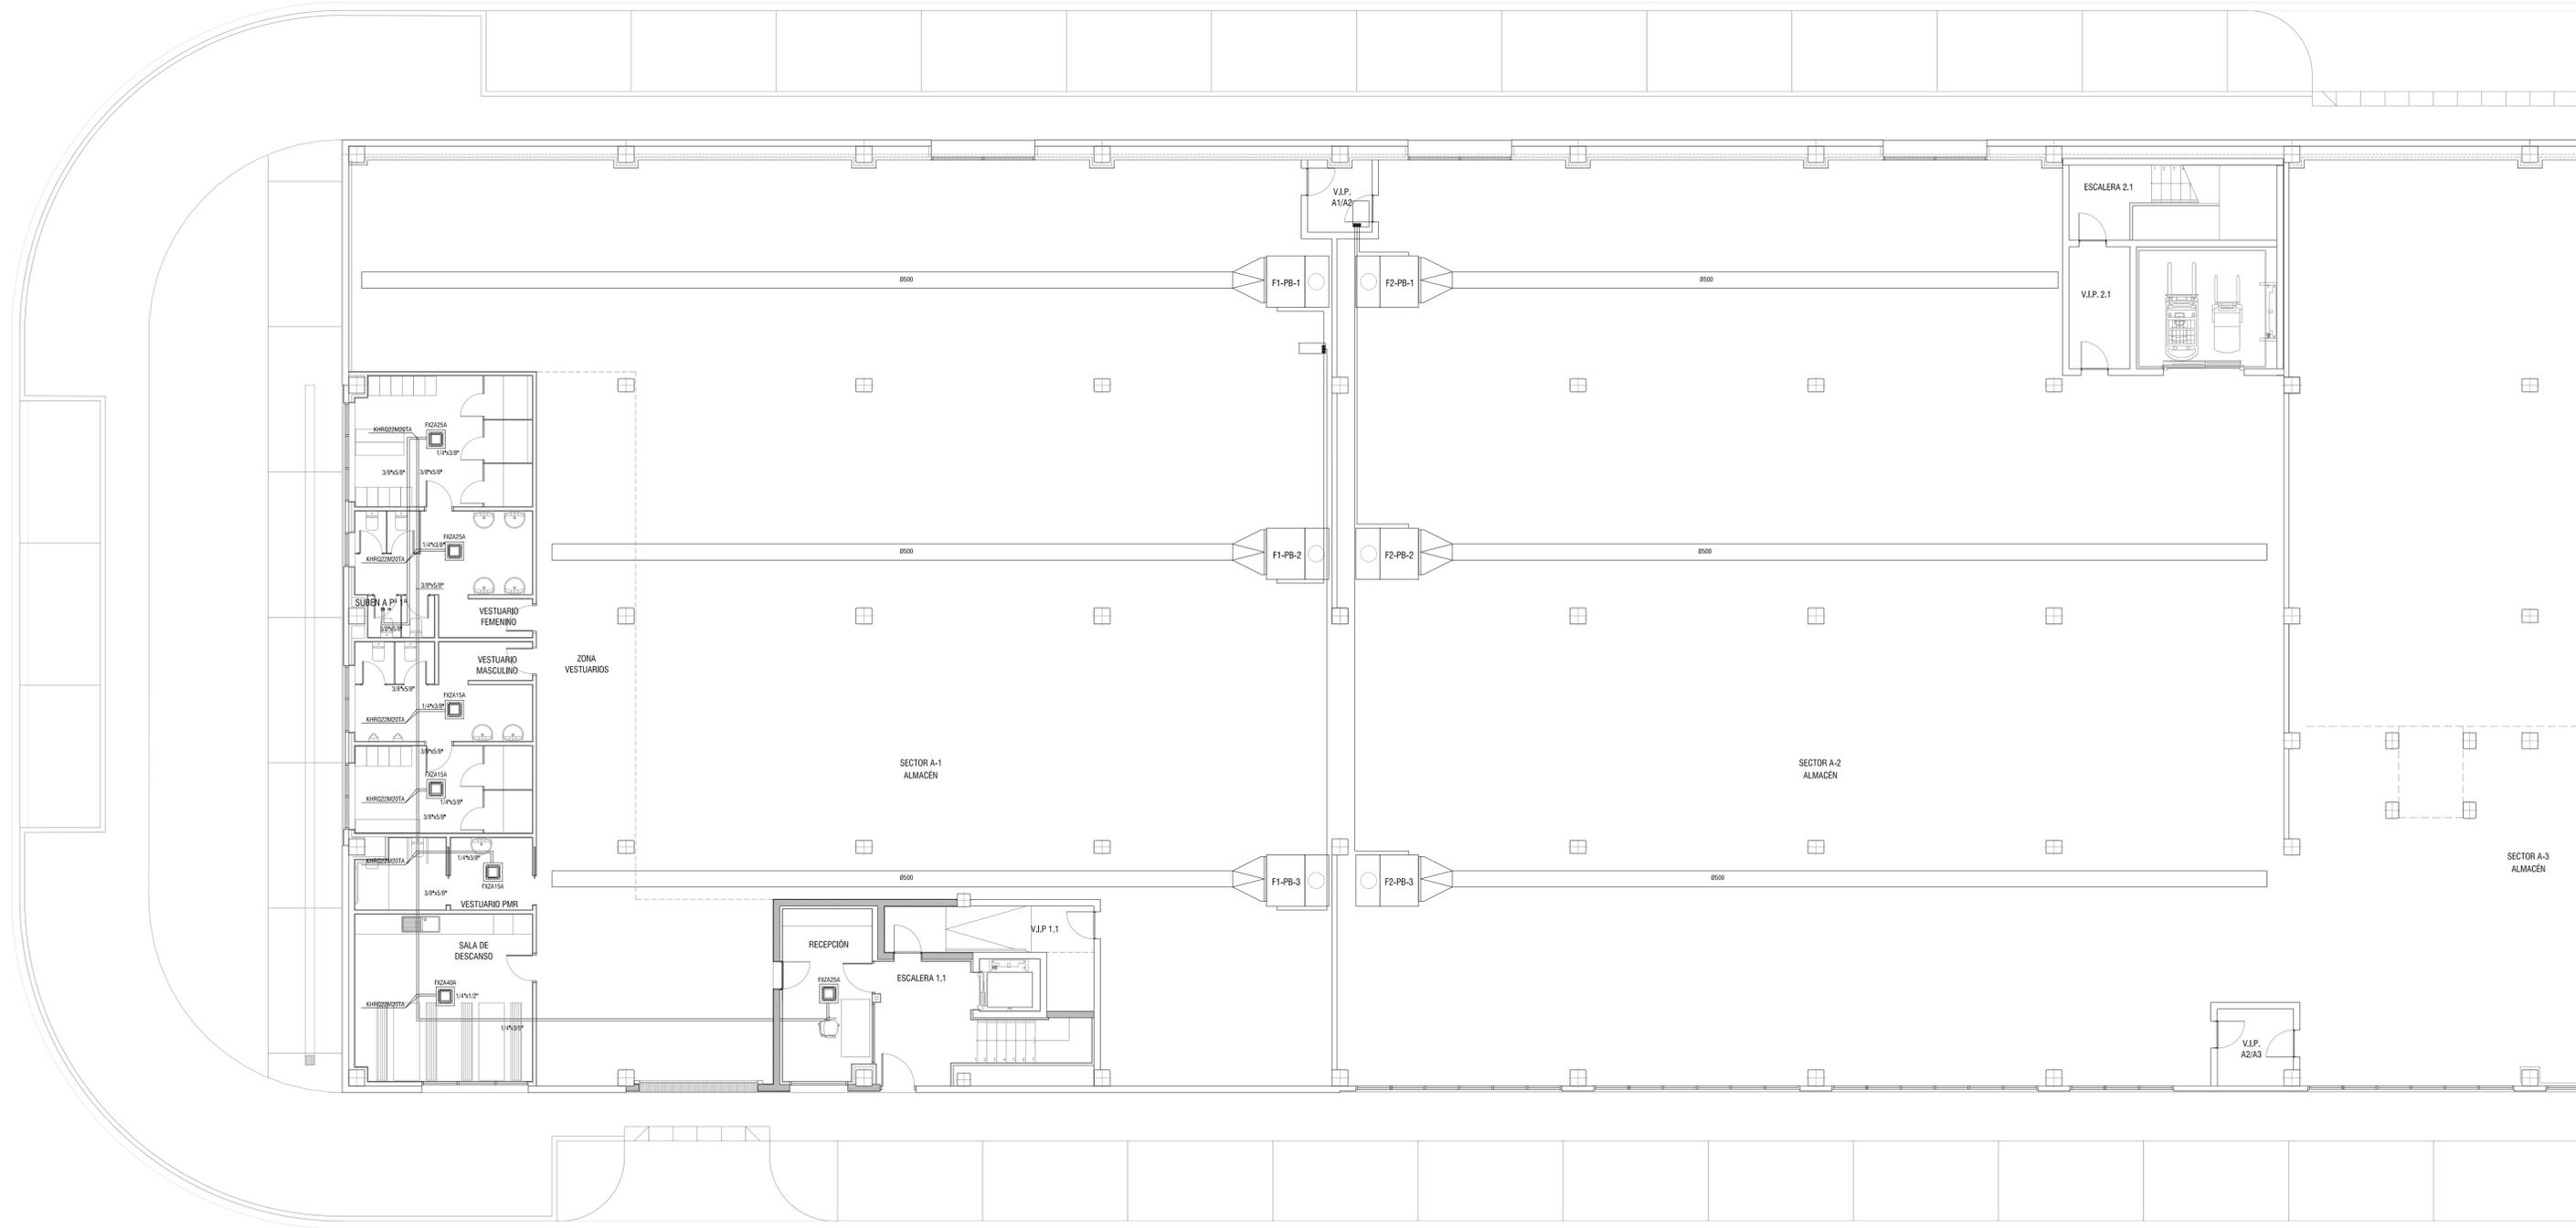

PROYECTO:  
**INSTALACIÓN CLIMATIZACIÓN Y VENTILACION**

TITULAR:  
 DISINTEX 2021, S.L. B71410476

POL INDUSTRIAL DE EGÜÉS CALLE C, PARCELA 477

PLANO DE:  
**PLANTA BAJA**  
**INSTALACIÓN DE CLIMATIZACIÓN**

**seinlumar**  
 SERVICIOS DE INGENIERIA

INGENIERO TÉCNICO INDUSTRIAL  
 Luis Maestu Martínez - Col 627 de Navarra



EGÜÉS (NAVARRA)

referencia: 240603


NOVIEMBRE 2024

escala: A1 1:100

anulado por:

anula a:

PLANO Nº **02**

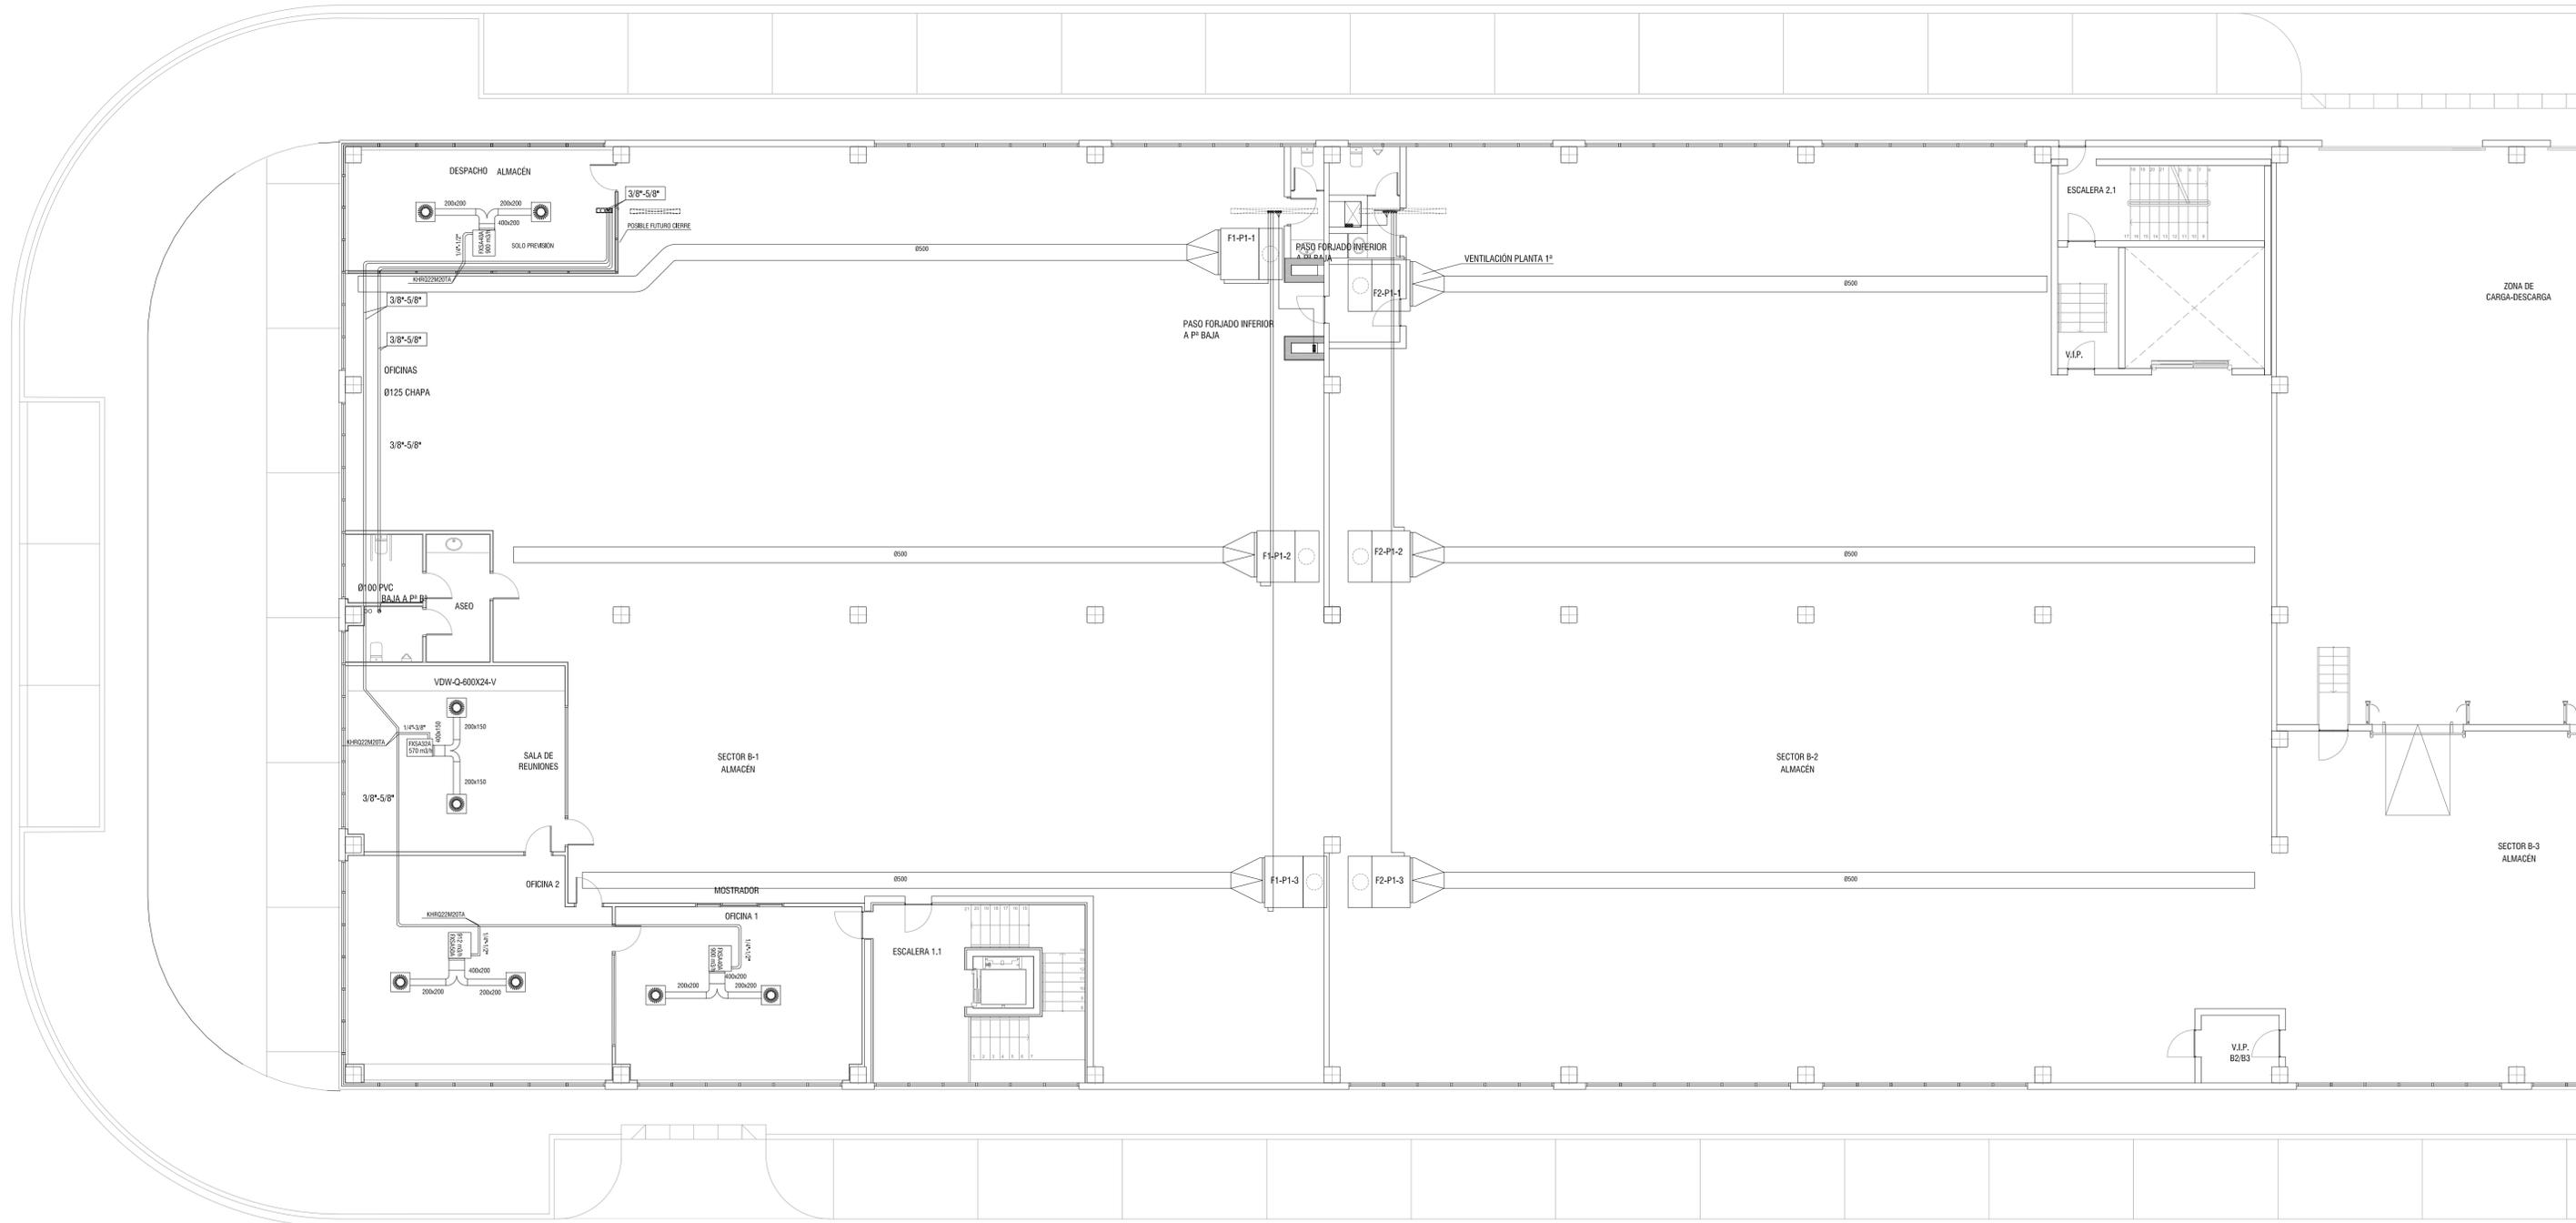

PROYECTO:  
**INSTALACIÓN CLIMATIZACIÓN Y VENTILACION**

TITULAR:  
 DISINTEX 2021, S.L. B71410476

POL. INDUSTRIAL DE EGÜÉS CALLE C, PARCELA 477

PLANO DE:  
**PLANTA PRIMERA**  
**INSTALACIÓN DE CLIMATIZACIÓN**



INGENIERO TÉCNICO INDUSTRIAL  
 Luis Maestu Martínez - Col 627 de Navarra



EGÜÉS (NAVARRA)

referencia: 240603


NOVIEMBRE 2024

escala: A1 1:100

anulado por:

anula a:

PLANO Nº **03**

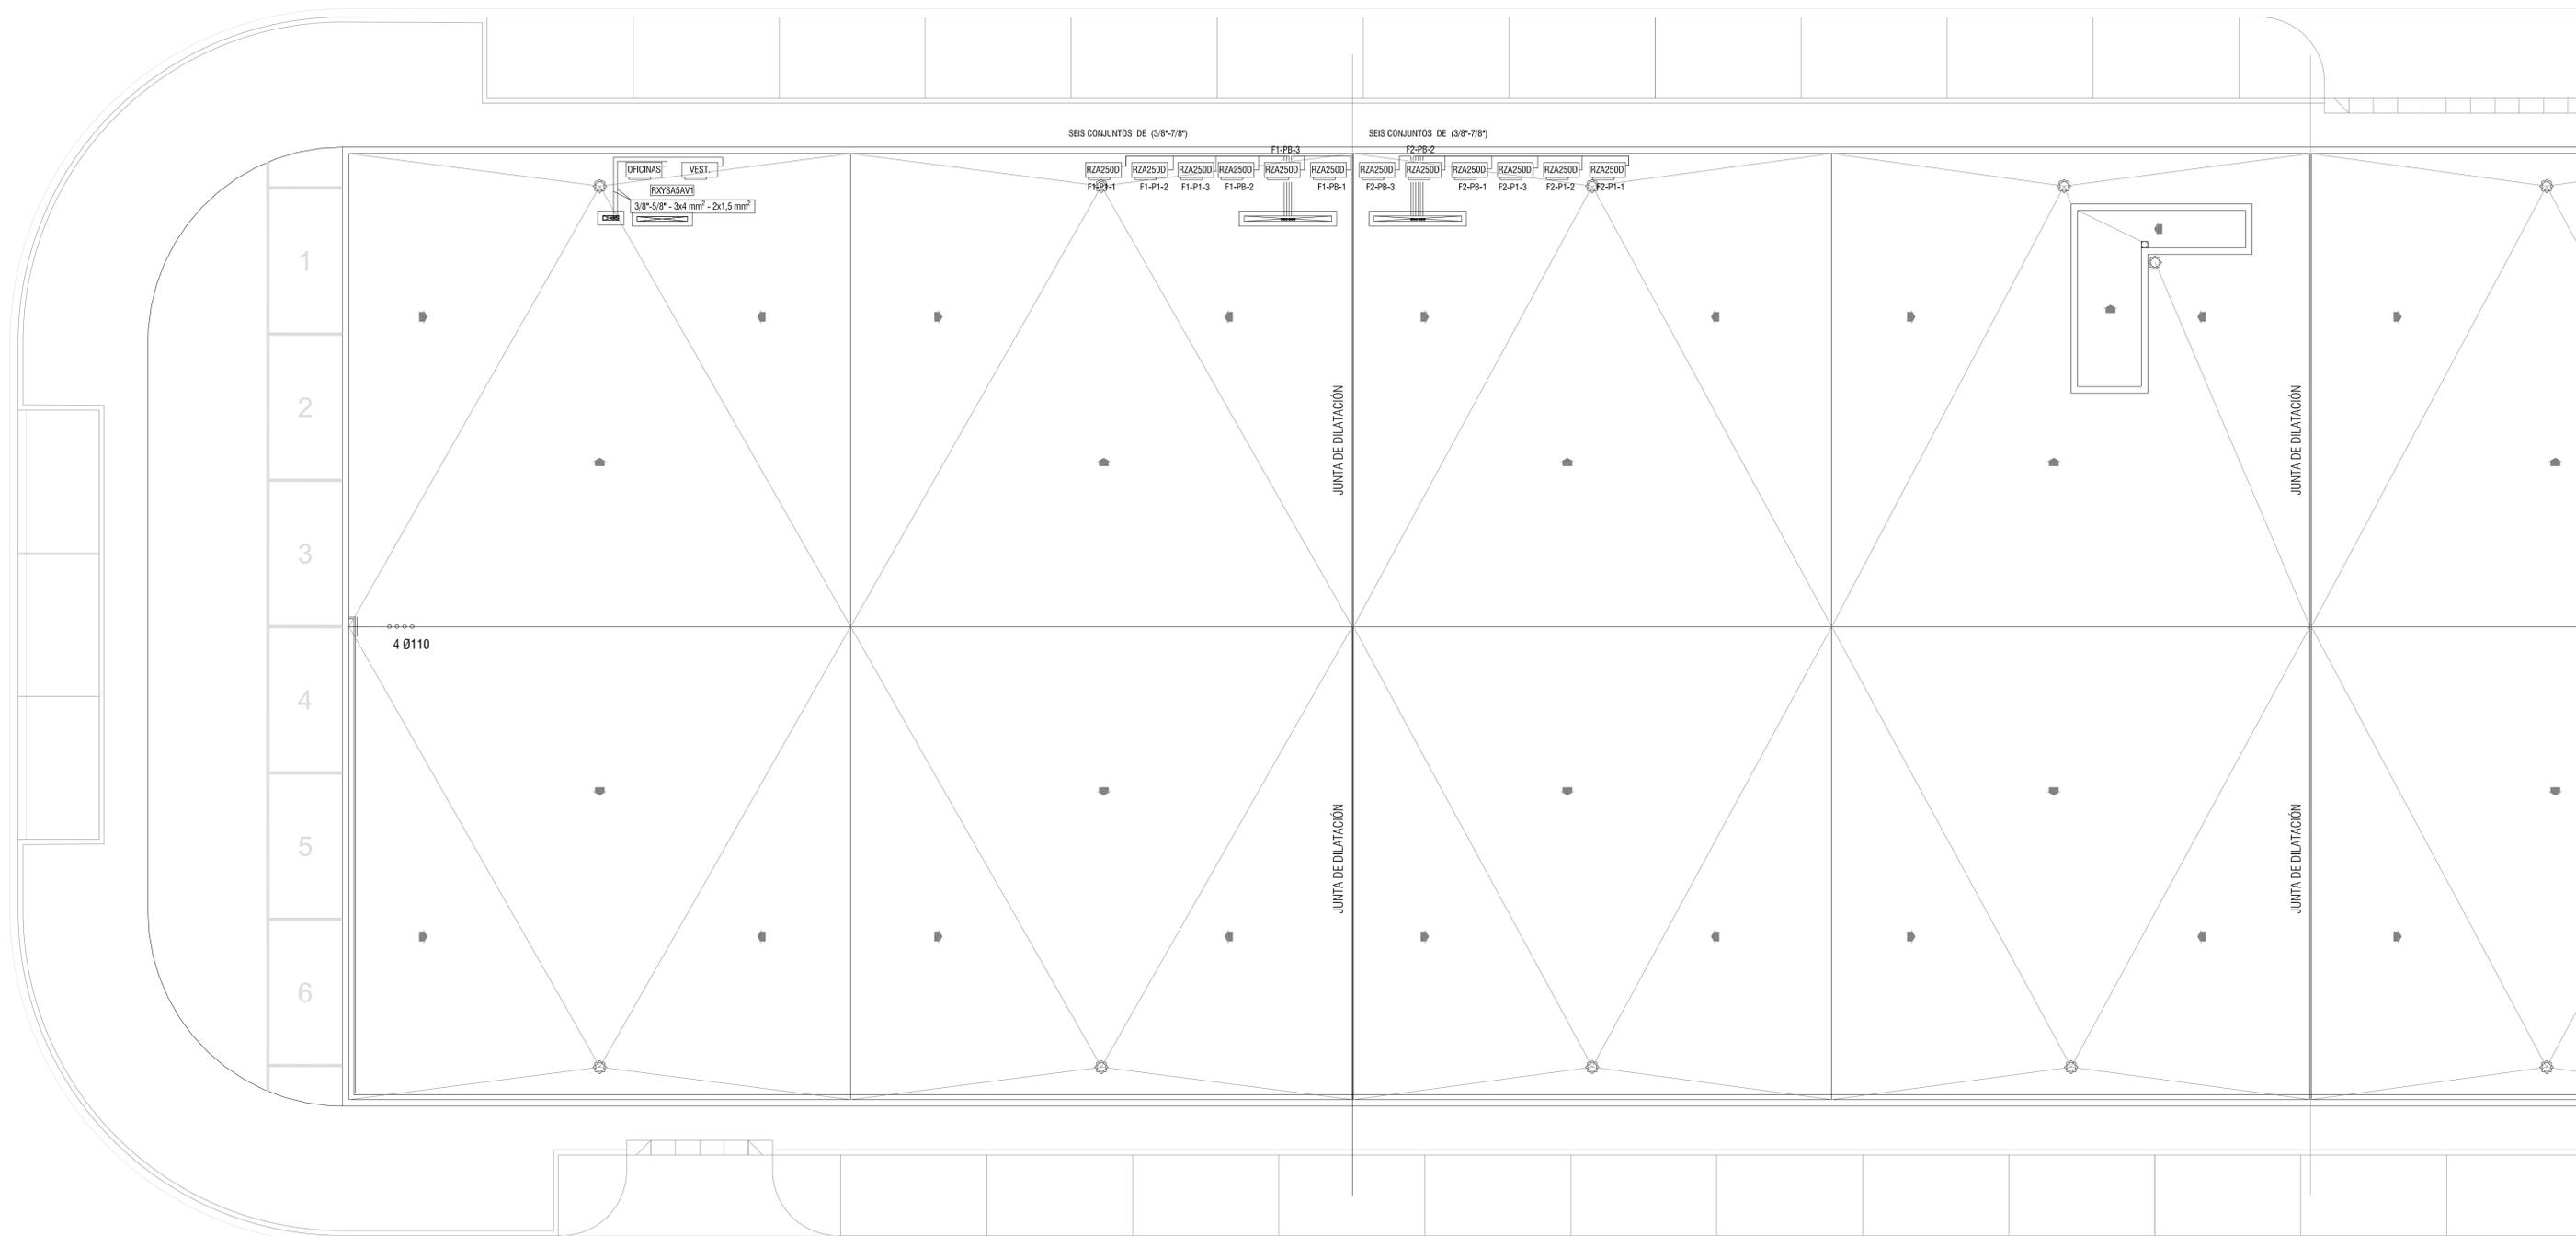

PROYECTO:  
**INSTALACIÓN CLIMATIZACIÓN Y VENTILACION**

TITULAR:  
 DISINTEX 2021, S.L. B71410476

POL INDUSTRIAL DE EGÜÉS CALLE C, PARCELA 677

EGÜÉS (NAVARRA)


PLANO DE:  
 CUBIERTA  
 INSTALACIÓN DE CLIMATIZACIÓN

**seinlumar**  
 SERVICIOS DE INGENIERIA

referencia: 240603  
 escala: A1 1:100  
 anulado por:  
 anula a:

INGENIERO TÉCNICO INDUSTRIAL  
 Luis Maestu Martínez - Col 627 de Navarra

PLANO Nº **04**

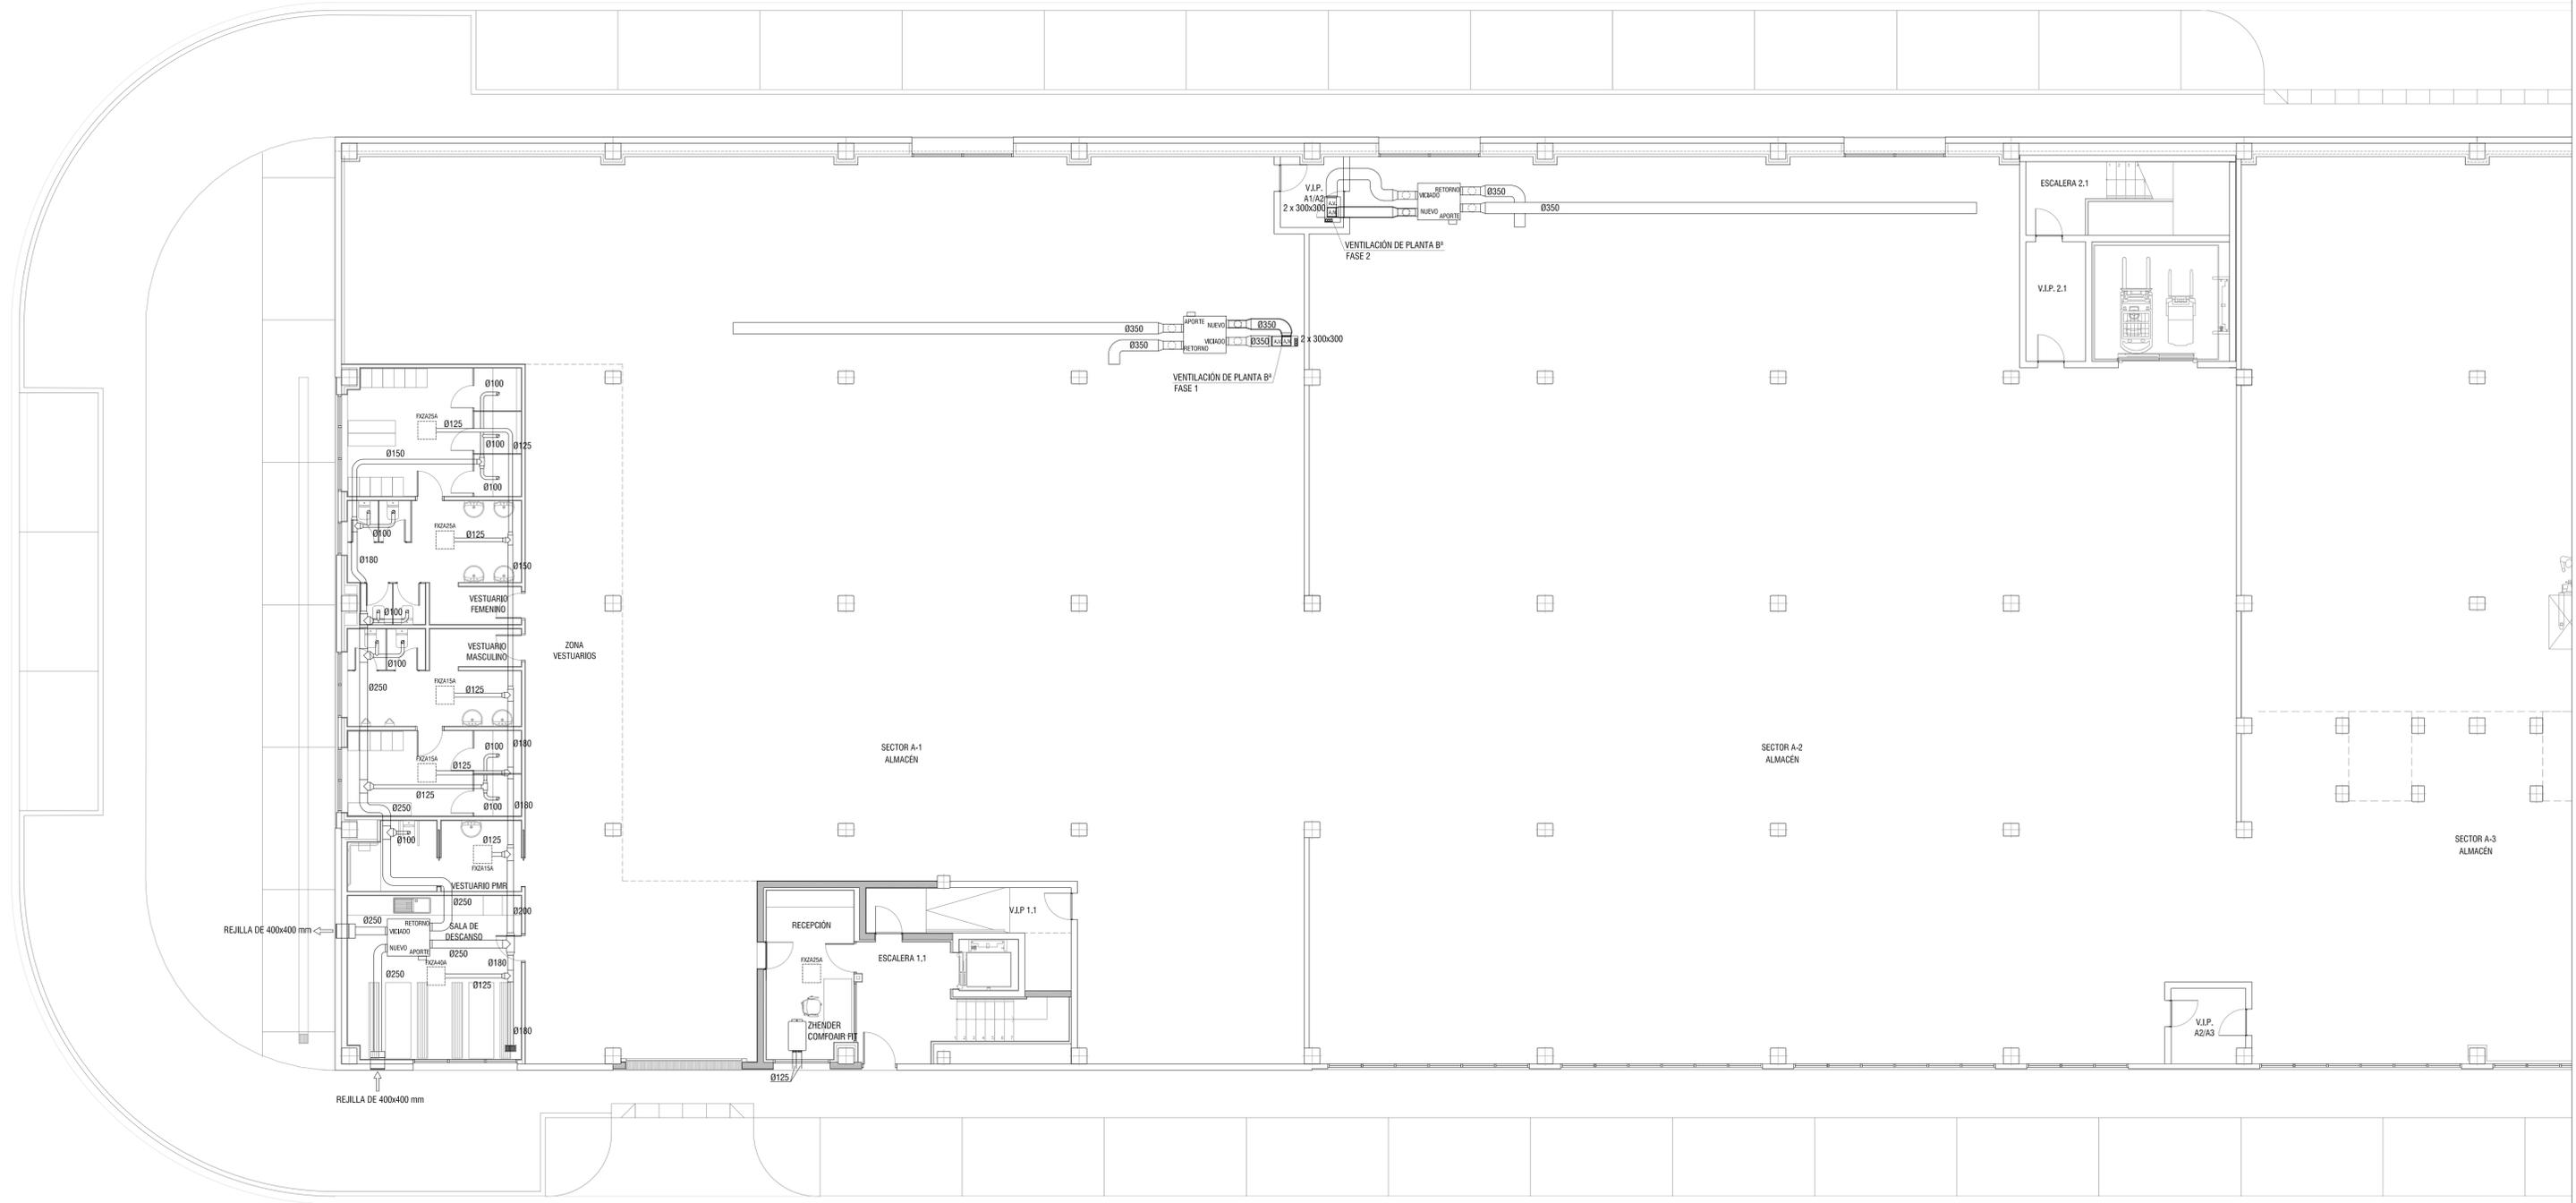

PROYECTO:  
**INSTALACIÓN CLIMATIZACIÓN Y VENTILACION**

TITULAR:  
 DISINTEX 2021, S.L. B71410476

POL. INDUSTRIAL DE EGÜÉS CALLE C, PARCELA 477



PLANO DE:  
**PLANTA BAJA  
 INSTALACIÓN DE VENTILACIÓN**




*[Handwritten signature]*

referencia: 240603  
 escala: A1 1:100  
 anulado por:  
 anula a:

INGENIERO TÉCNICO INDUSTRIAL  
 Luis Maestu Martínez - Col 627 de Navarra

PLANO Nº **05**

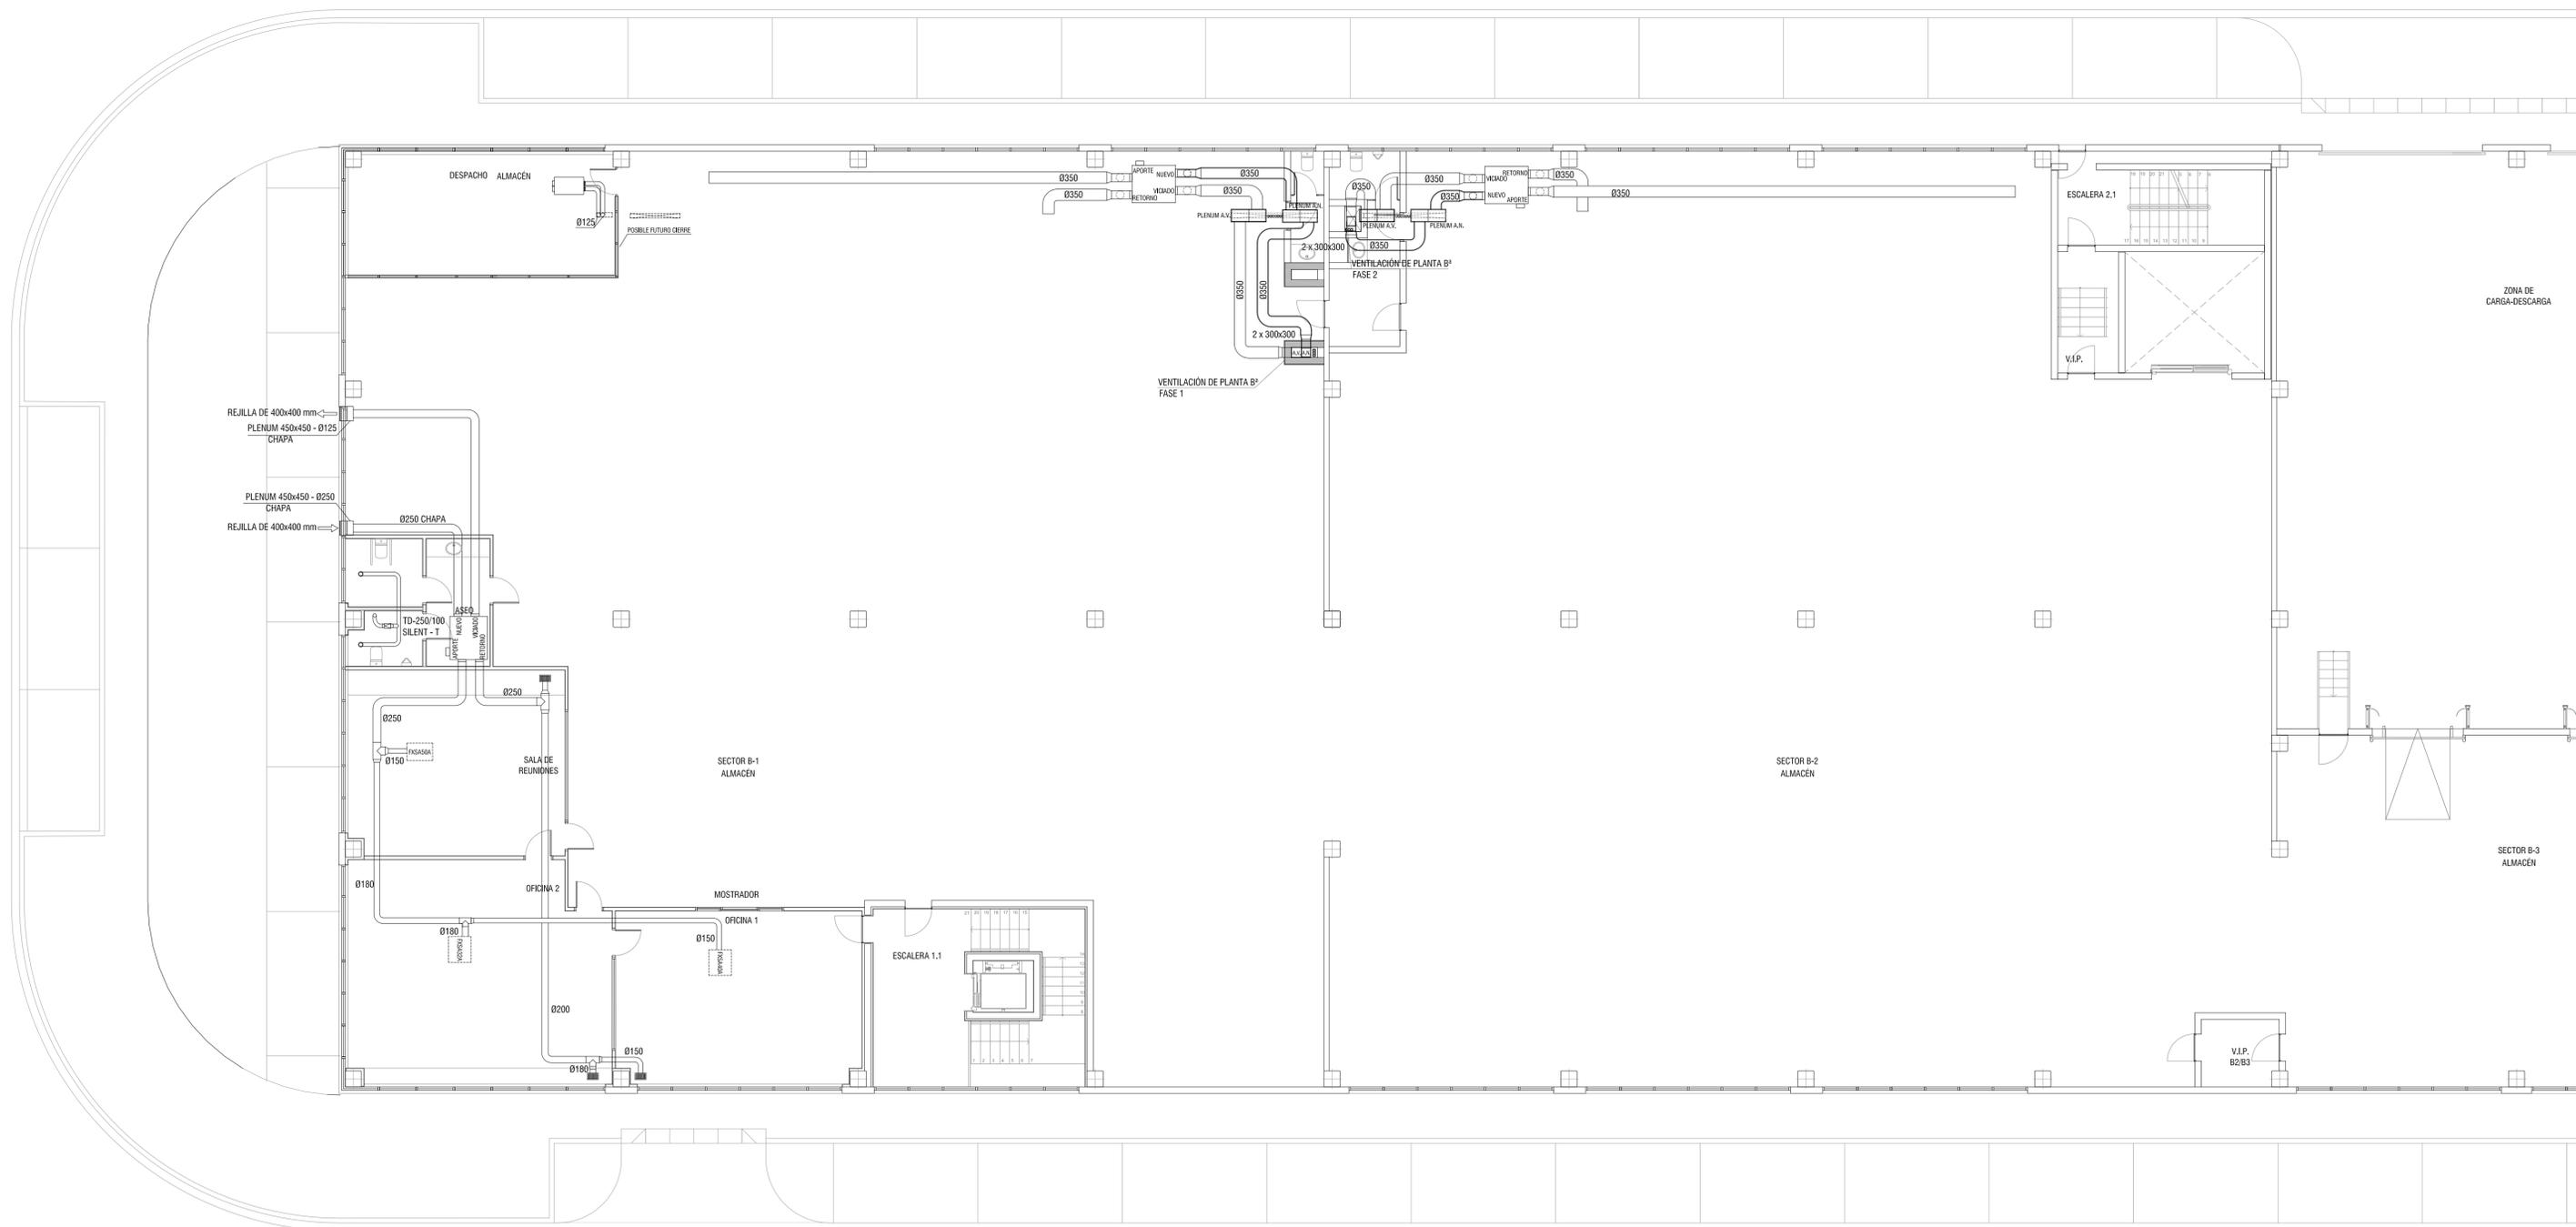

PROYECTO:  
**INSTALACIÓN CLIMATIZACIÓN Y VENTILACION**

TITULAR:  
 DISINTEX 2021, S.L. B71410476

POL. INDUSTRIAL DE EGÜÉS CALLE C, PARCELA 477



PLANO DE:  
 PLANTA PRIMERA  
 INSTALACIÓN DE VENTILACIÓN




*[Handwritten signature]*

referencia: 240603  
 escala: A1 1:100  
 anulado por:  
 anula a:

INGENIERO TÉCNICO INDUSTRIAL  
 Luis Maestu Martínez - Col 627 de Navarra

PLANO Nº **06**

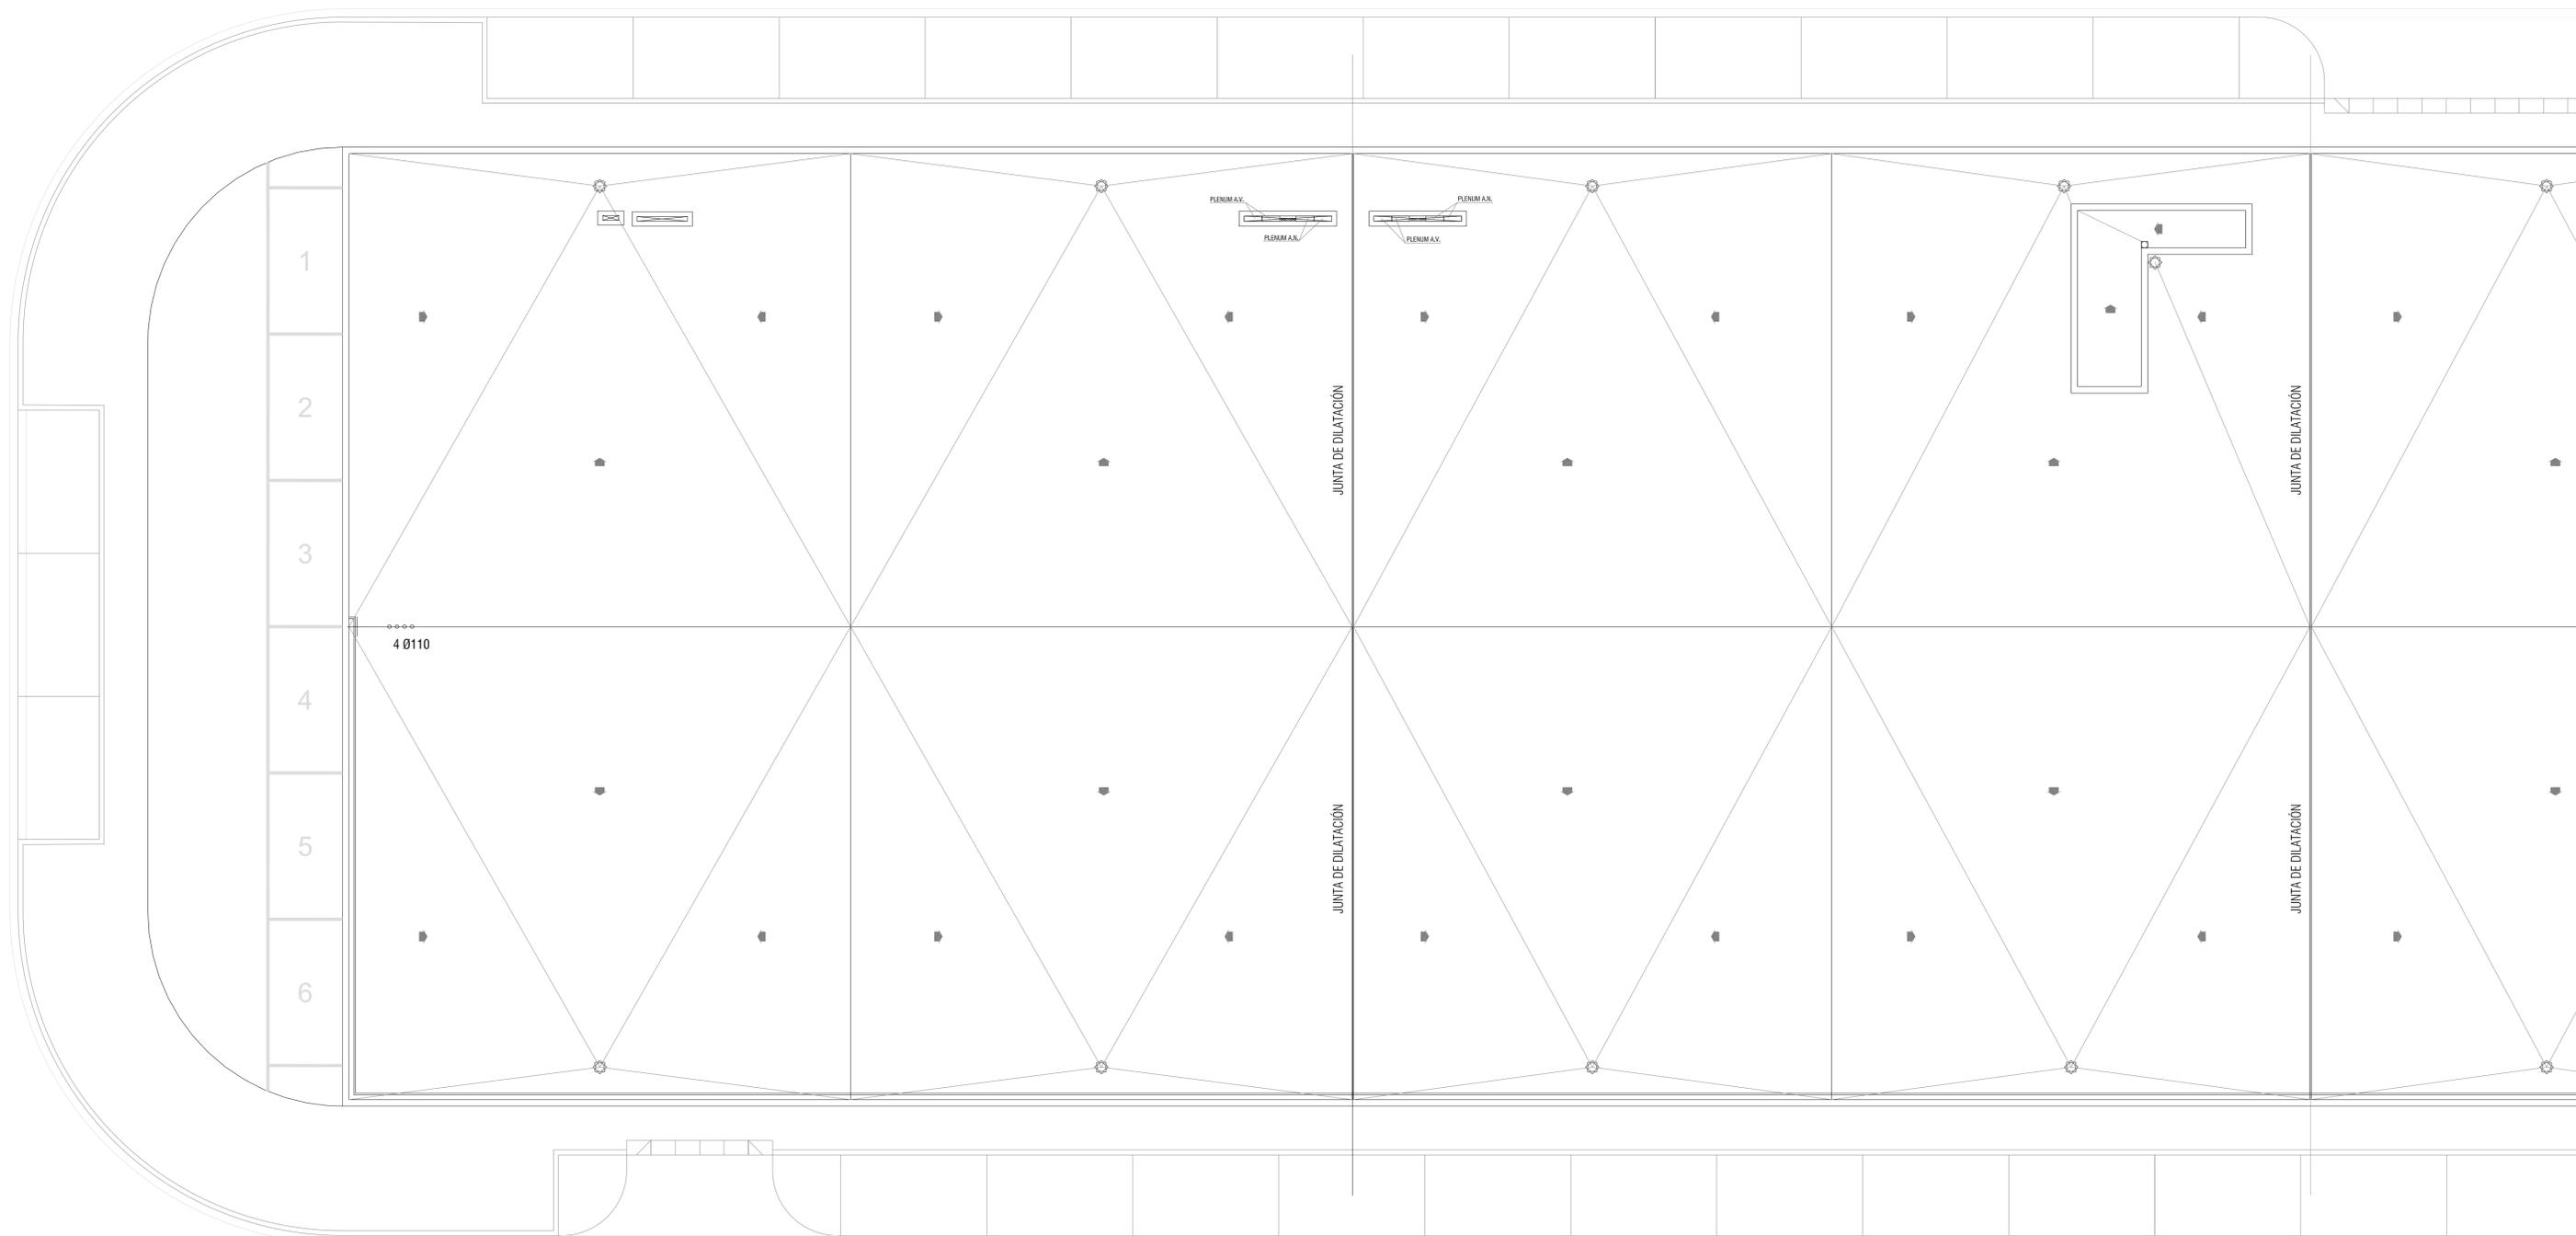

PROYECTO:  
**INSTALACIÓN CLIMATIZACIÓN Y VENTILACION**

TITULAR:  
 DISINTEX 2021, S.L. B71410476

POL INDUSTRIAL DE EGÜÉS CALLE C, PARCELA 477



EGÜÉS (NAVARRA)

PLANO DE:  
 CUBIERTA  
 INSTALACIÓN DE VENTILACIÓN



referencia: 240603

NOVIEMBRE 2024


escala: A1 1:100

anulado por:

anula a:

INGENIERO TÉCNICO INDUSTRIAL  
 Luis Maestu Martínez - Col 627 de Navarra

PLANO Nº **07**

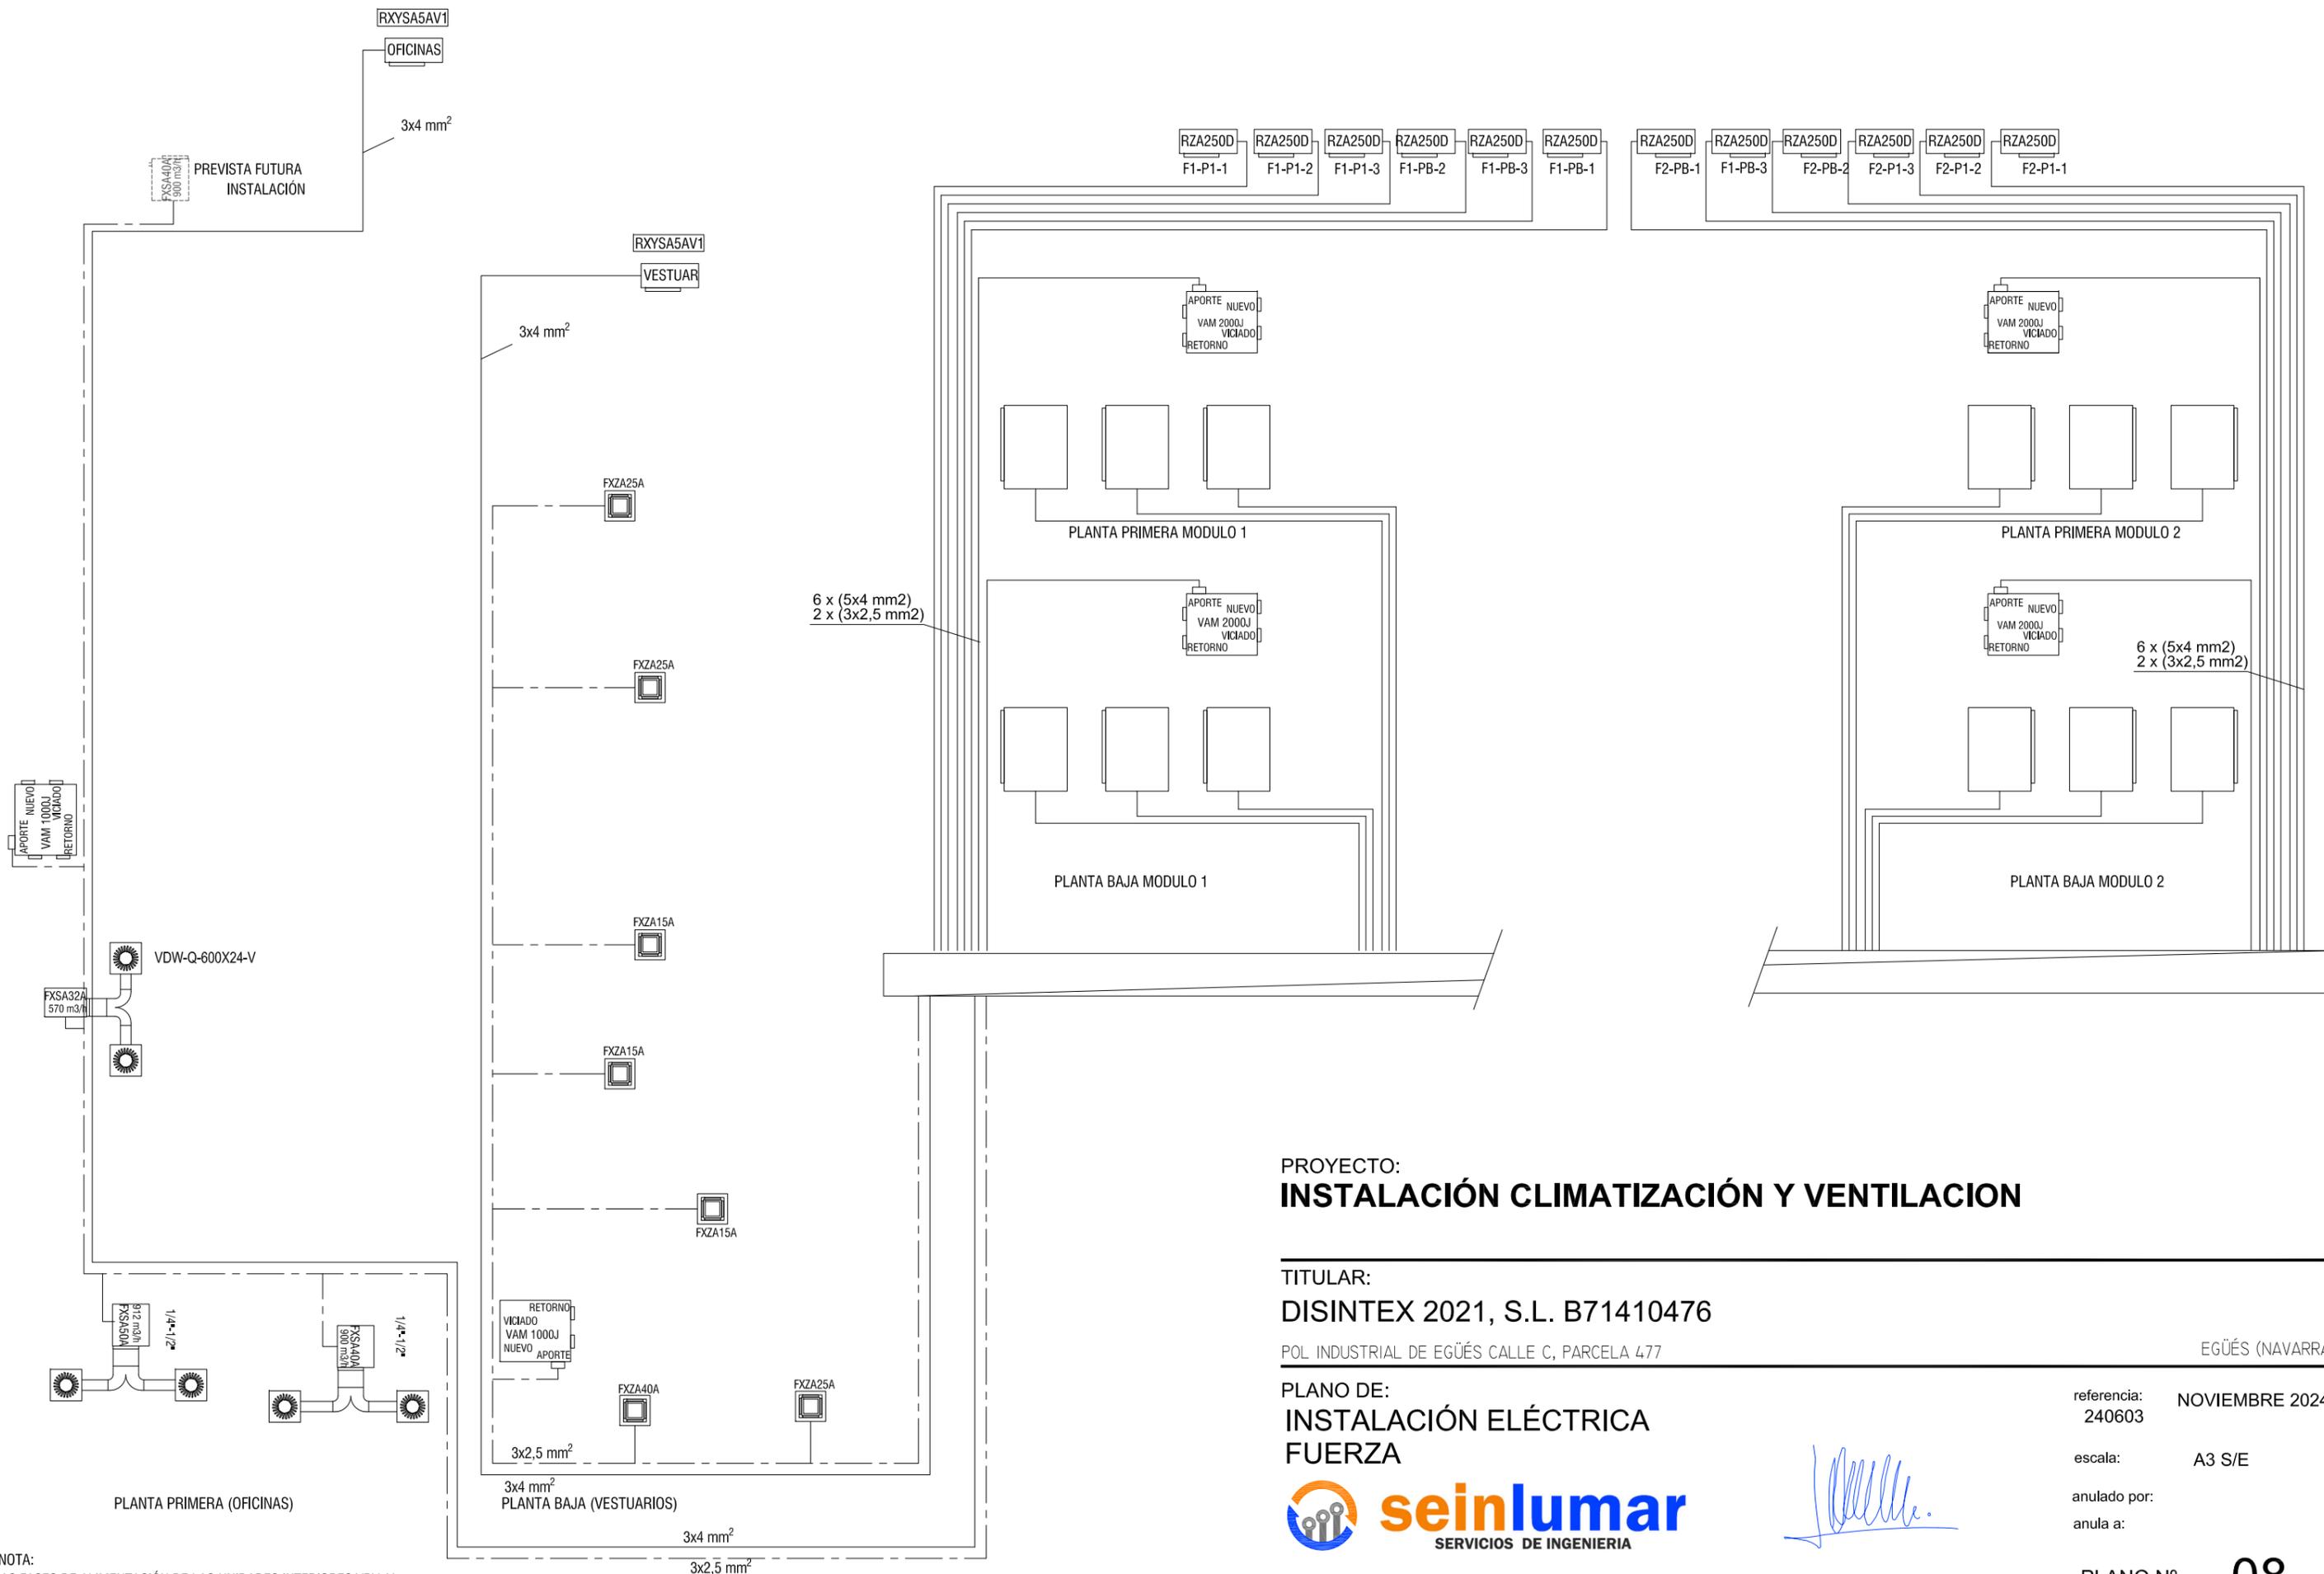

PROYECTO:  
**INSTALACIÓN CLIMATIZACIÓN Y VENTILACION**

TITULAR:  
**DISINTEX 2021, S.L. B71410476**

POL INDUSTRIAL DE EGÜÉS CALLE C, PARCELA 477

EGÜÉS (NAVARRA)

PLANO DE:  
**INSTALACIÓN ELÉCTRICA  
 FUERZA**

referencia: **NOVIEMBRE 2024**  
 240603

escala: **A3 S/E**

anulado por:  
 anula a:




*[Handwritten signature]*

INGENIERO TÉCNICO INDUSTRIAL  
 Luis Maestu Martínez - Col 627 de Navarra

PLANO Nº **08**

NOTA:  
 LAS FASES DE ALIMENTACIÓN DE LAS UNIDADES INTERIORES VRV Y VAM IRÁN PROTEGIDAS CON UN FUSIBLE DE LÍNEA O UN PIA DE 10 A.

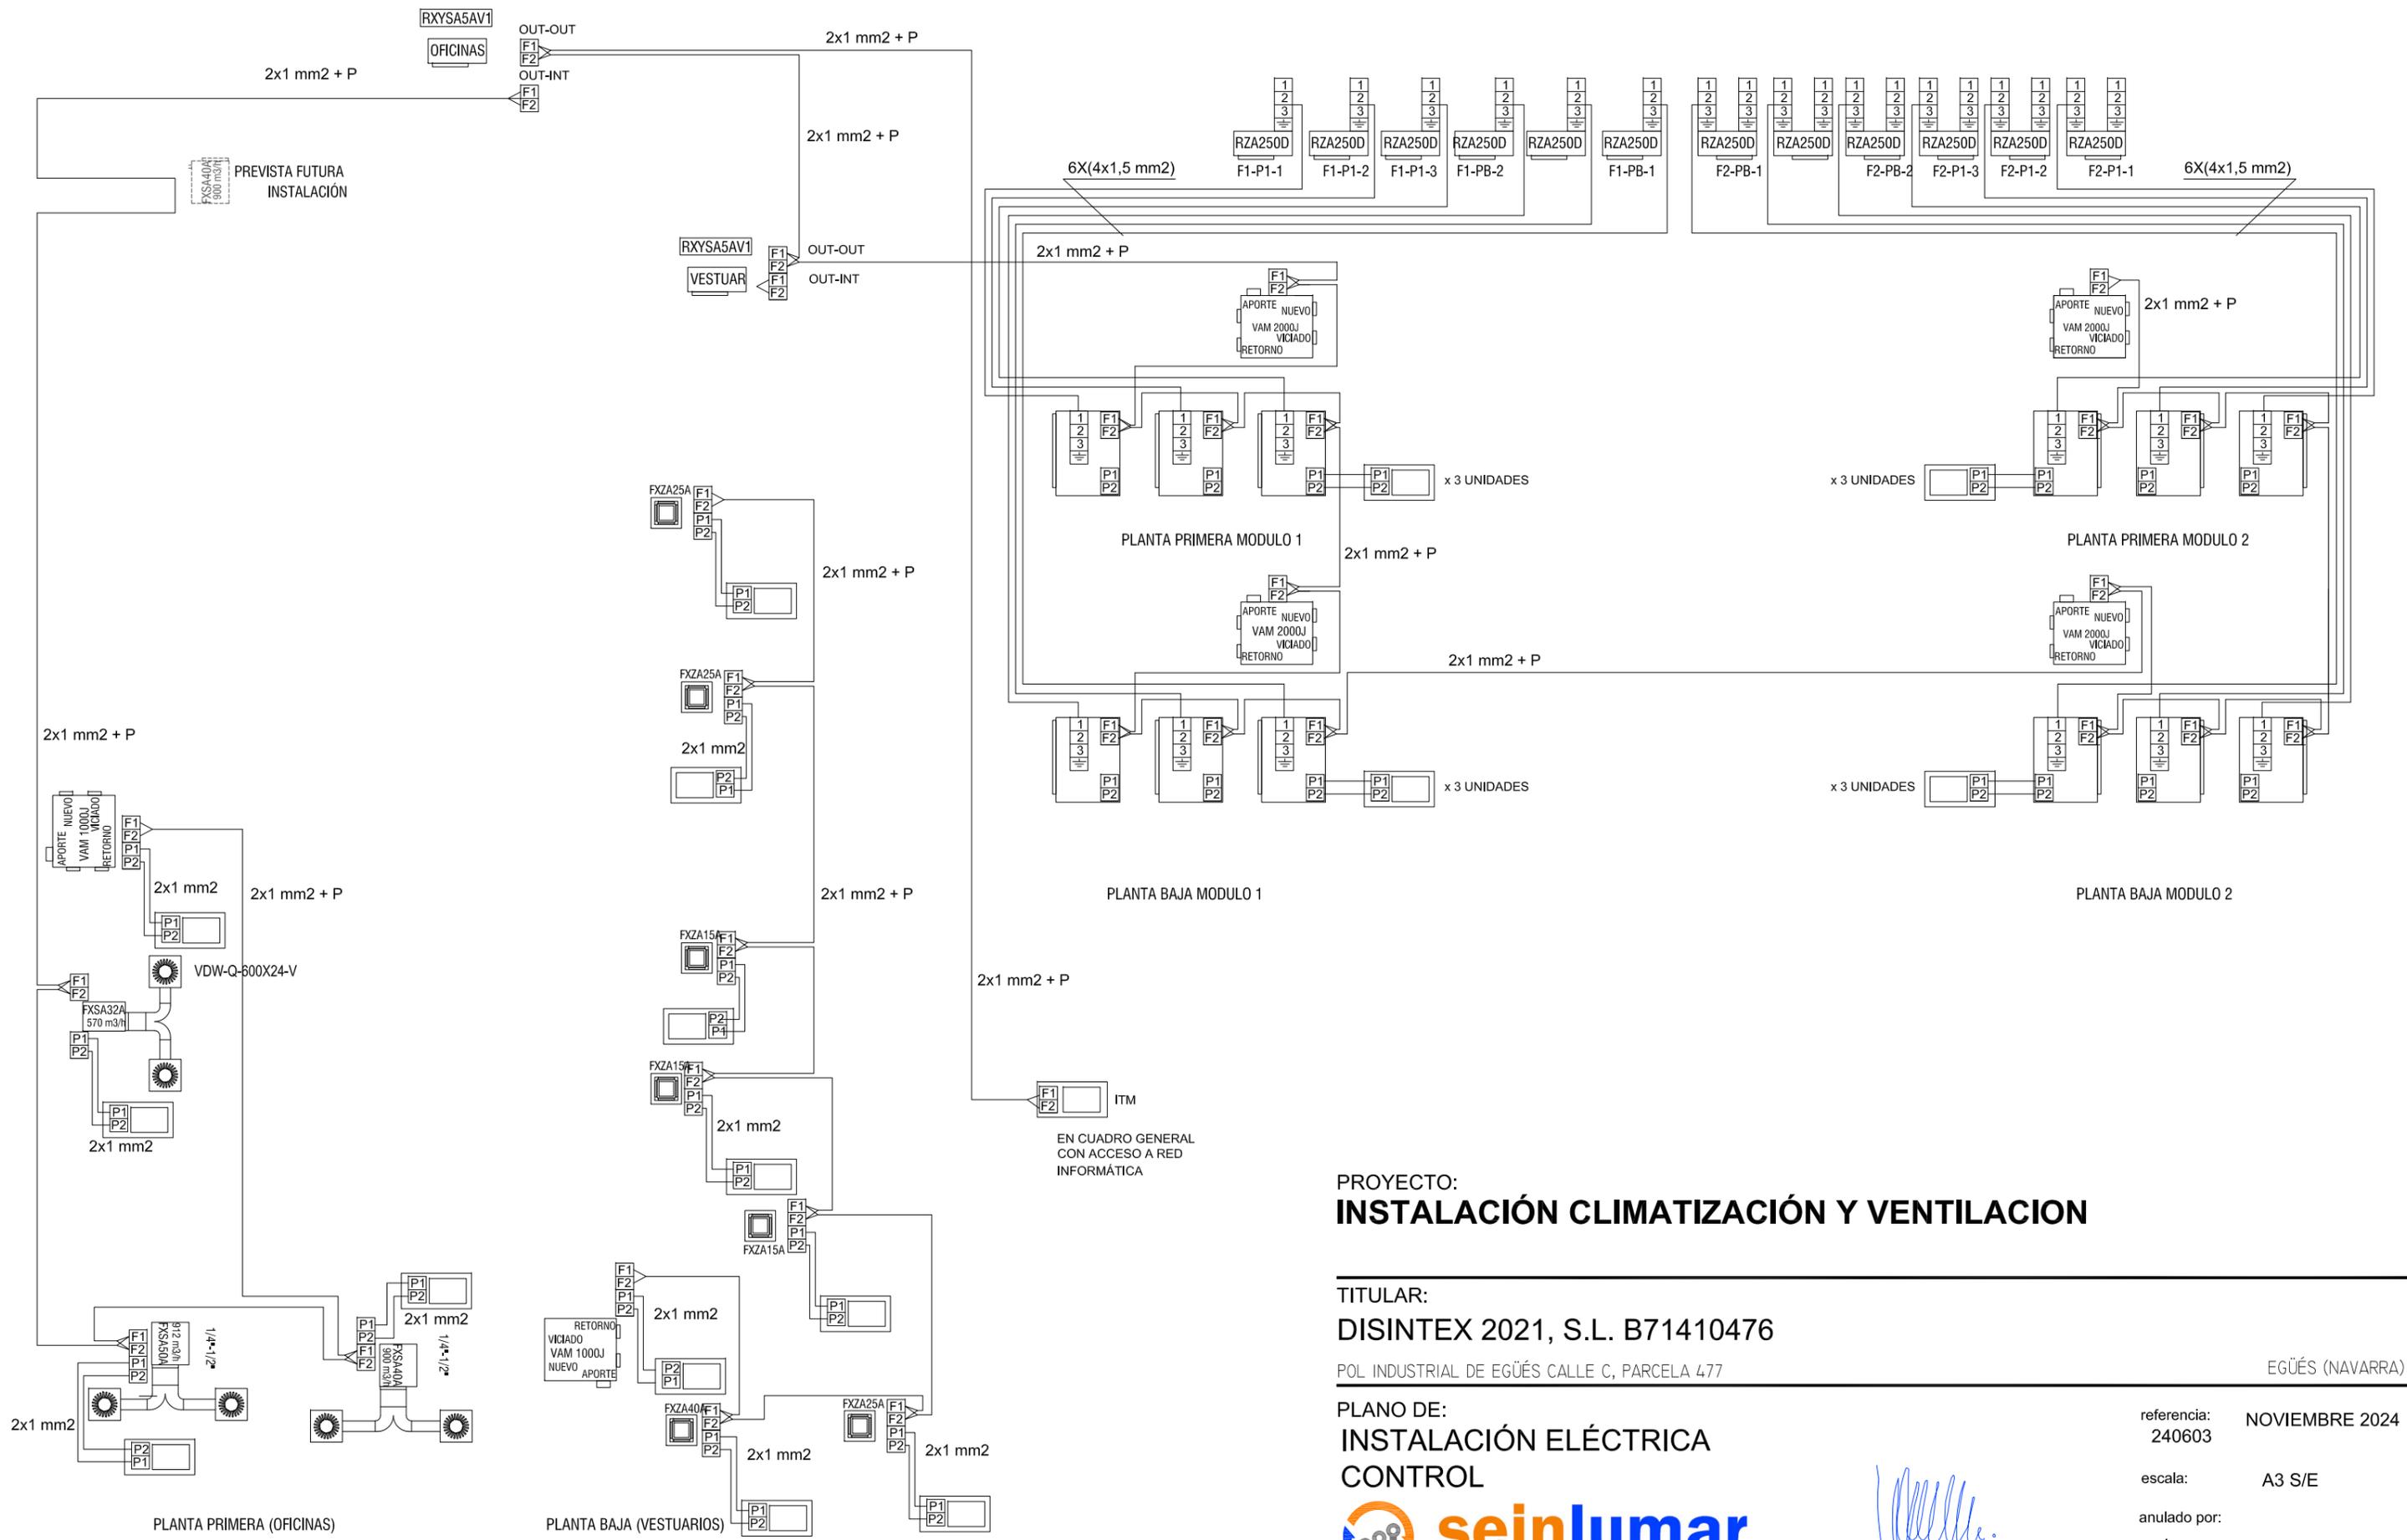

PROYECTO:  
**INSTALACIÓN CLIMATIZACIÓN Y VENTILACION**

TITULAR:  
**DISINTEX 2021, S.L. B71410476**

POL INDUSTRIAL DE EGÜES CALLE C, PARCELA 477

EGÜES (NAVARRA)

PLANO DE:  
**INSTALACIÓN ELÉCTRICA CONTROL**






INGENIERO TÉCNICO INDUSTRIAL  
 Luis Maestu Martínez - Col 627 de Navarra

referencia: **NOVIEMBRE 2024**  
 240603

escala: **A3 S/E**

anulado por:  
 anula a:

PLANO Nº **9**

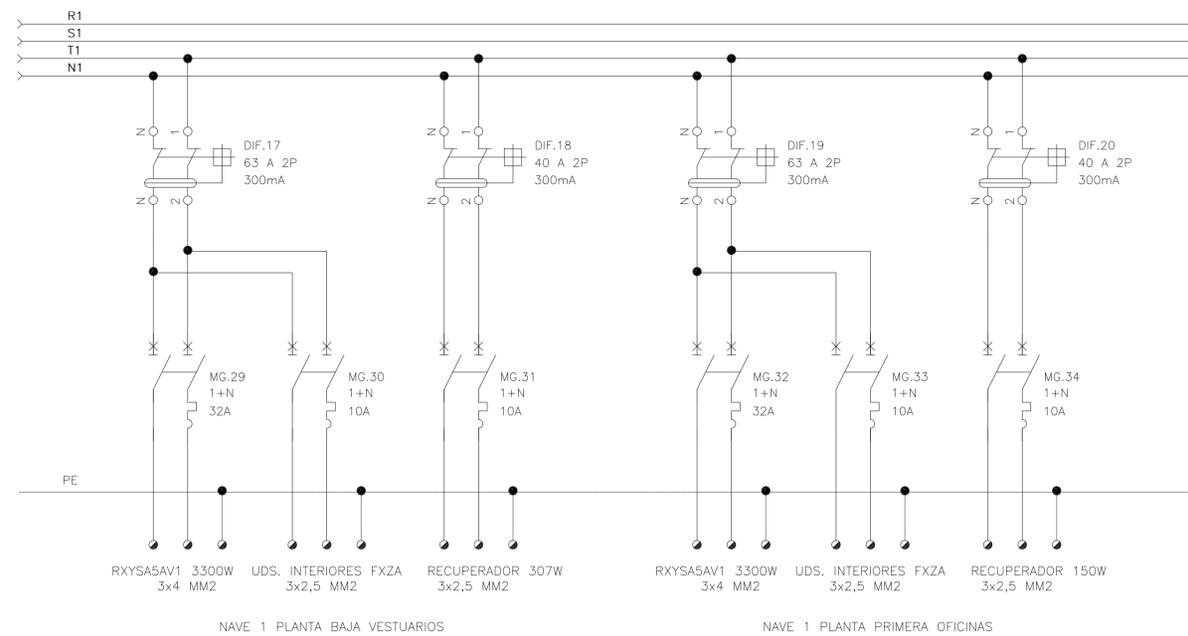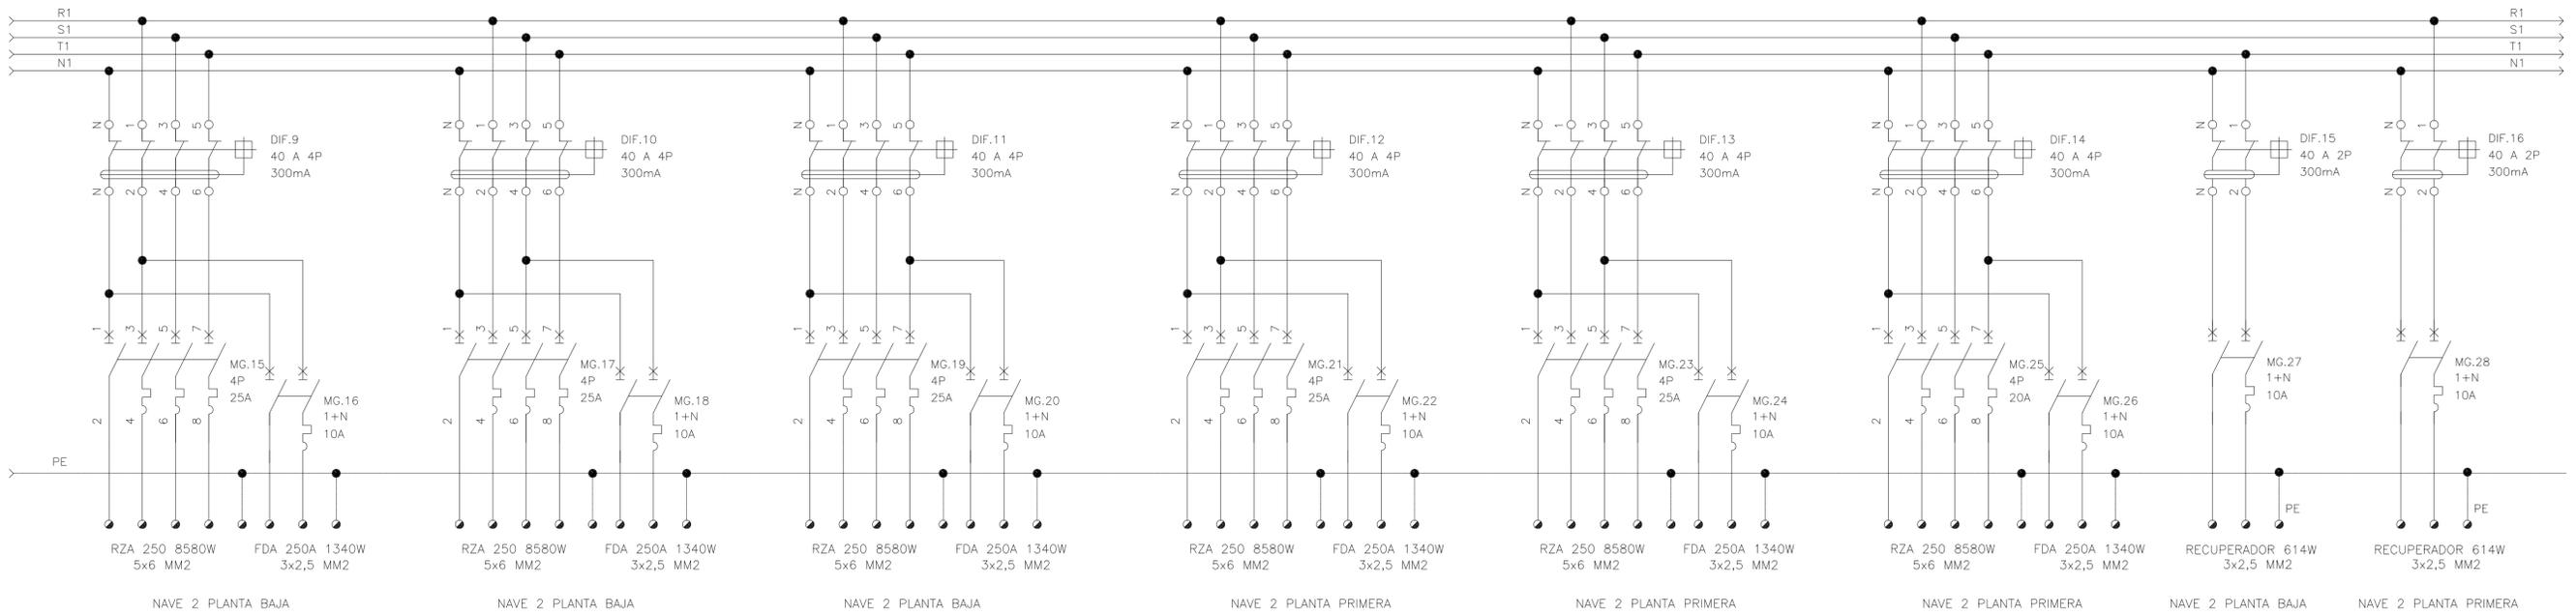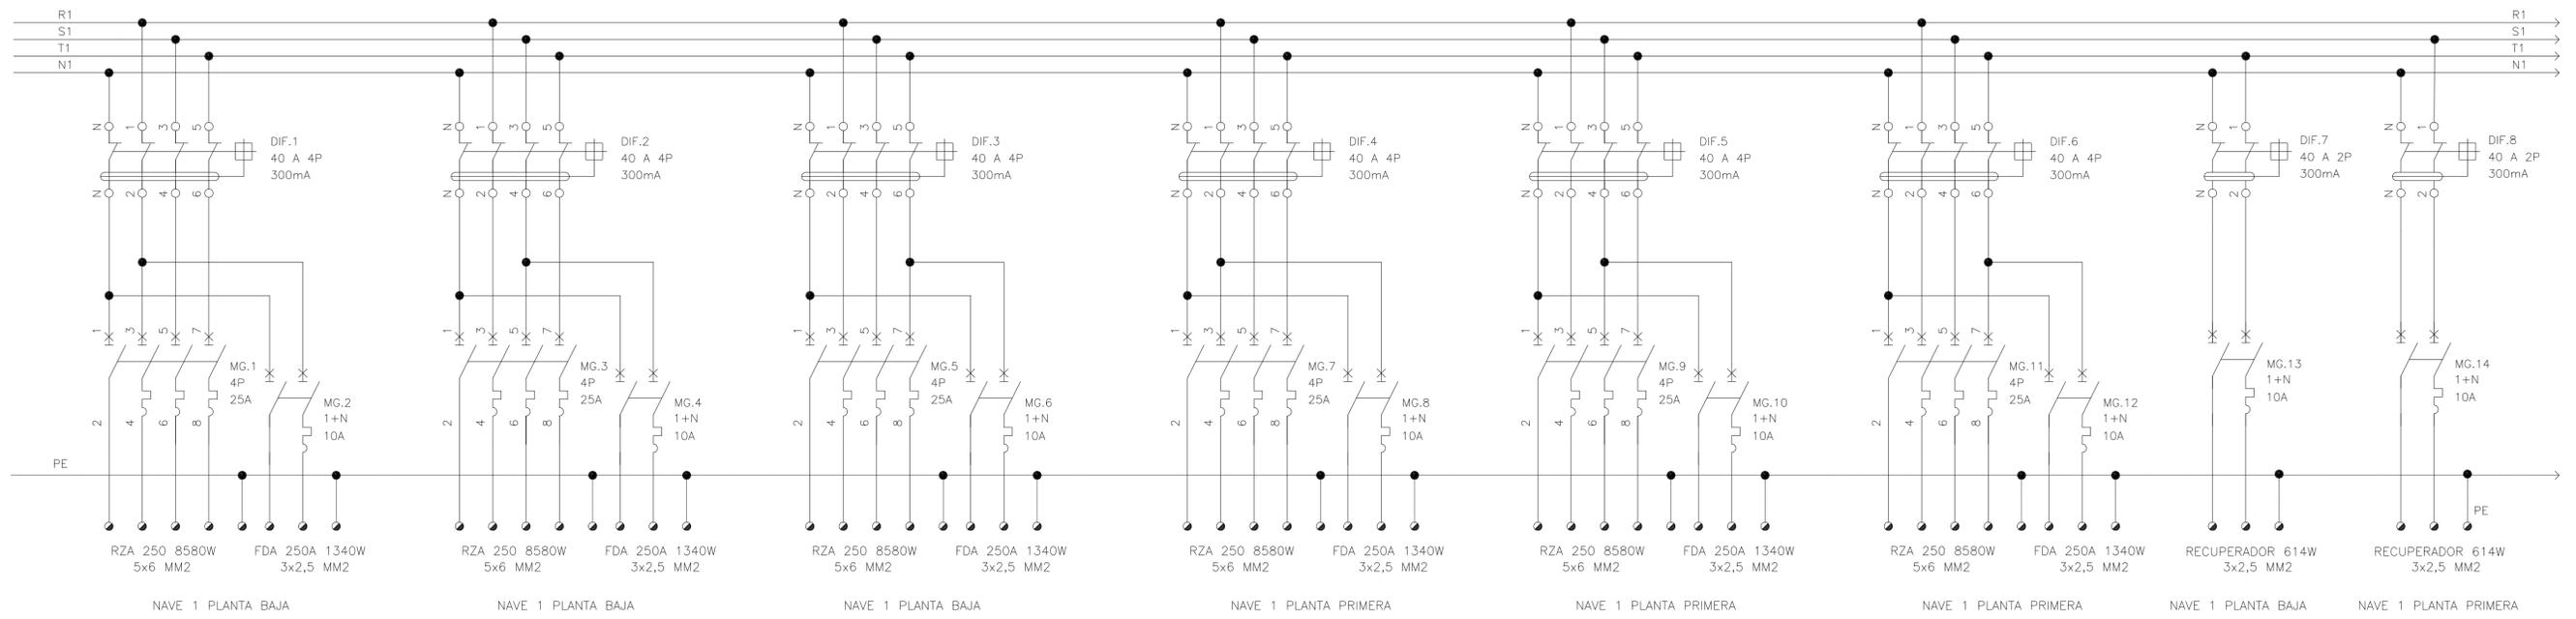

PROYECTO:  
**INSTALACIÓN CLIMATIZACIÓN Y VENTILACION**

TITULAR:  
DISINTEX 2021, S.L. B71410476

PLANO DE:  
INSTALACIÓN ELÉCTRICA  
CUADRO DE FUERZA

referencia: 240603  
escala: A1 S/E  
anulado por:  
anula a:






INGENIERO TÉCNICO INDUSTRIAL  
Luis Maestu Martínez - Col 627 de Navarra

EGÜÉS (NAVARRA)

SEPTIEMBRE 2024

A1 S/E

PLANO Nº 10

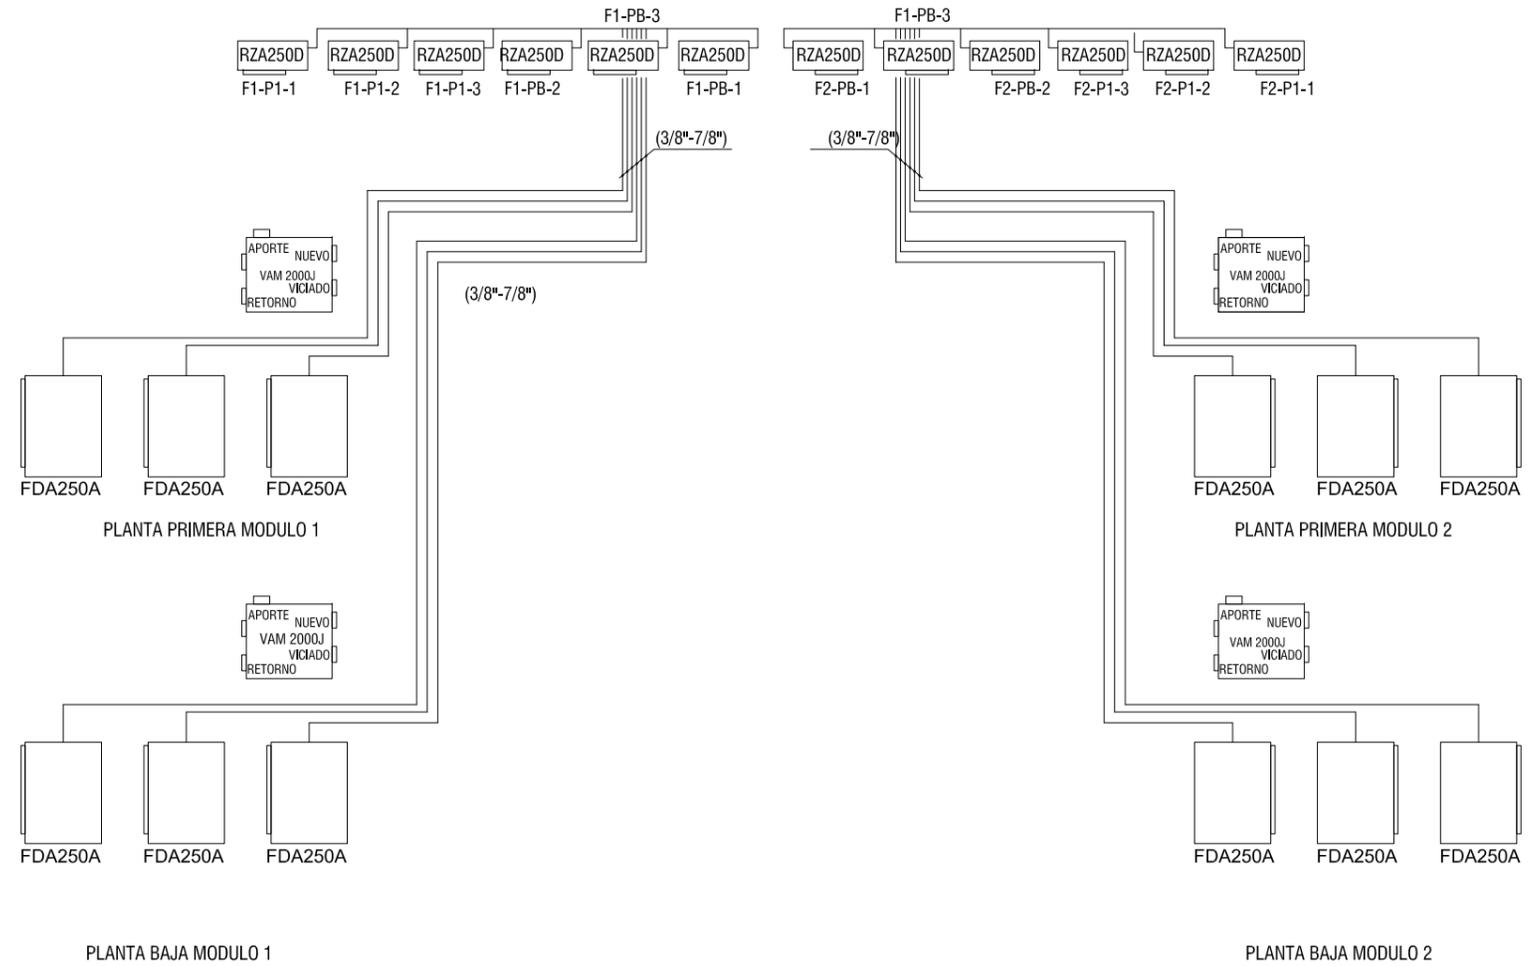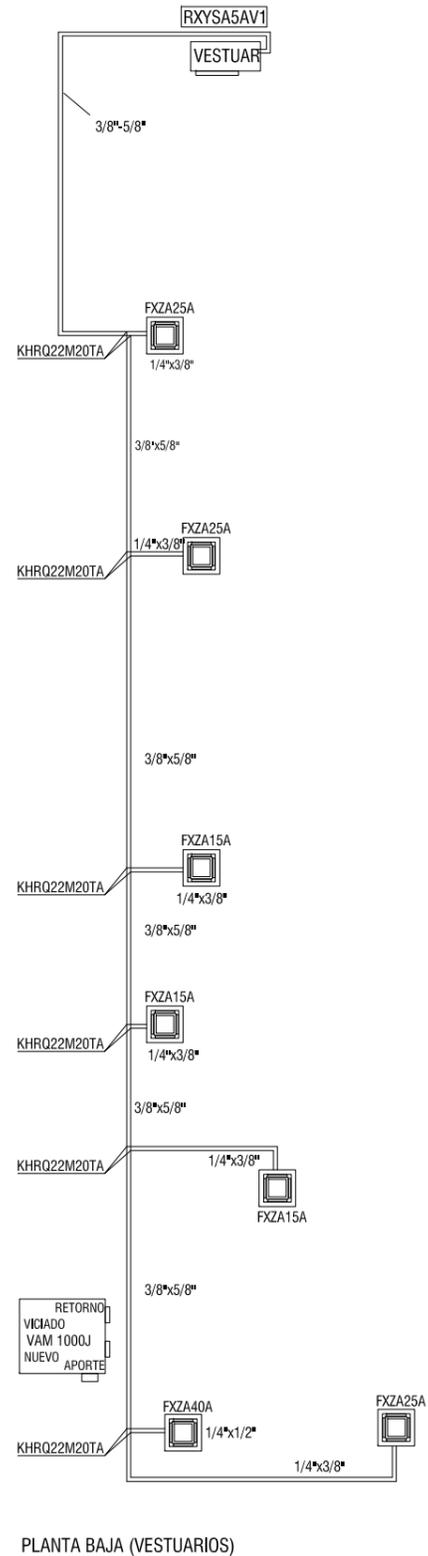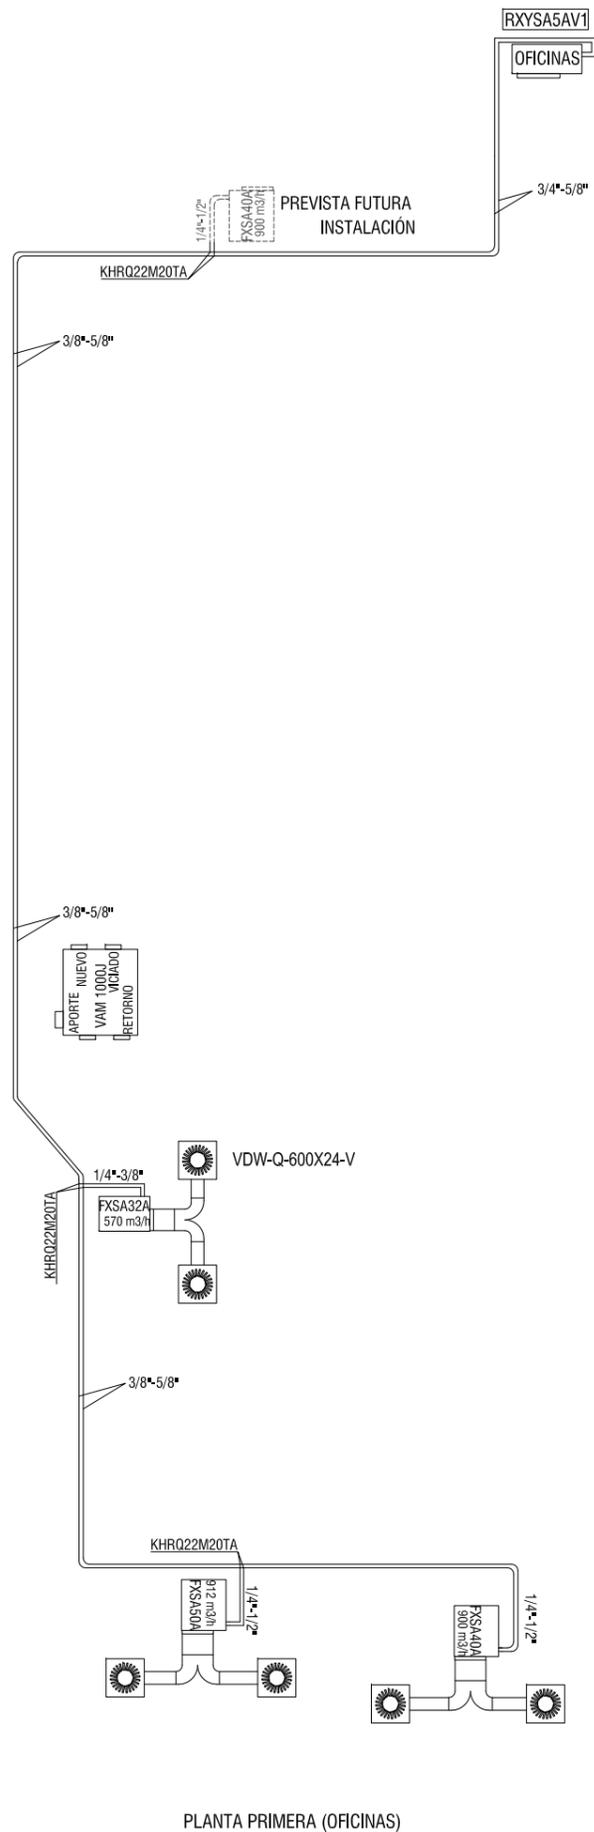

PROYECTO:  
**INSTALACIÓN CLIMATIZACIÓN Y VENTILACION**

TITULAR:  
**DISINTEX 2021, S.L. B71410476**

POL INDUSTRIAL DE EGÜÉS CALLE C, PARCELA 477

EGÜÉS (NAVARRA)

PLANO DE:  
**INSTALACIÓN FRIGORÍFICA**

referencia: **NOVIEMBRE 2024**  
 240603

escala: **A3 S/E**

anulado por:  
 anula a:



INGENIERO TÉCNICO INDUSTRIAL  
 Luis Maestu Martínez - Col 627 de Navarra

PLANO Nº **11**