

PLANOS



HOSPITAL DE JARRIO
C/ JARRIO, S/N
33795 JARIO

ICL 01



PROYECTO PARA LA SUSTITUCIÓN DE
LOS DOS GRUPOS DE PRODUCCIÓN DE
FRÍO EN EL HOSPITAL DE JARRIO

Julio ALVAREZ IGLESIAS
Ingeniero Industrial Col. 2189

TITULAR
SERVICIO DE SALUD DEL
PRINCIPADO DE ASTURIAS
PLANO

PLANO DE SITUACION

ESCALA		FECHA	
S/N		OCTUBRE 2024	
Nº Visado: 20250270V		Fecha: 03/03/2025	
VISADO ELECTRONICAMENTE		VISADO DEVA PROYECTOS	

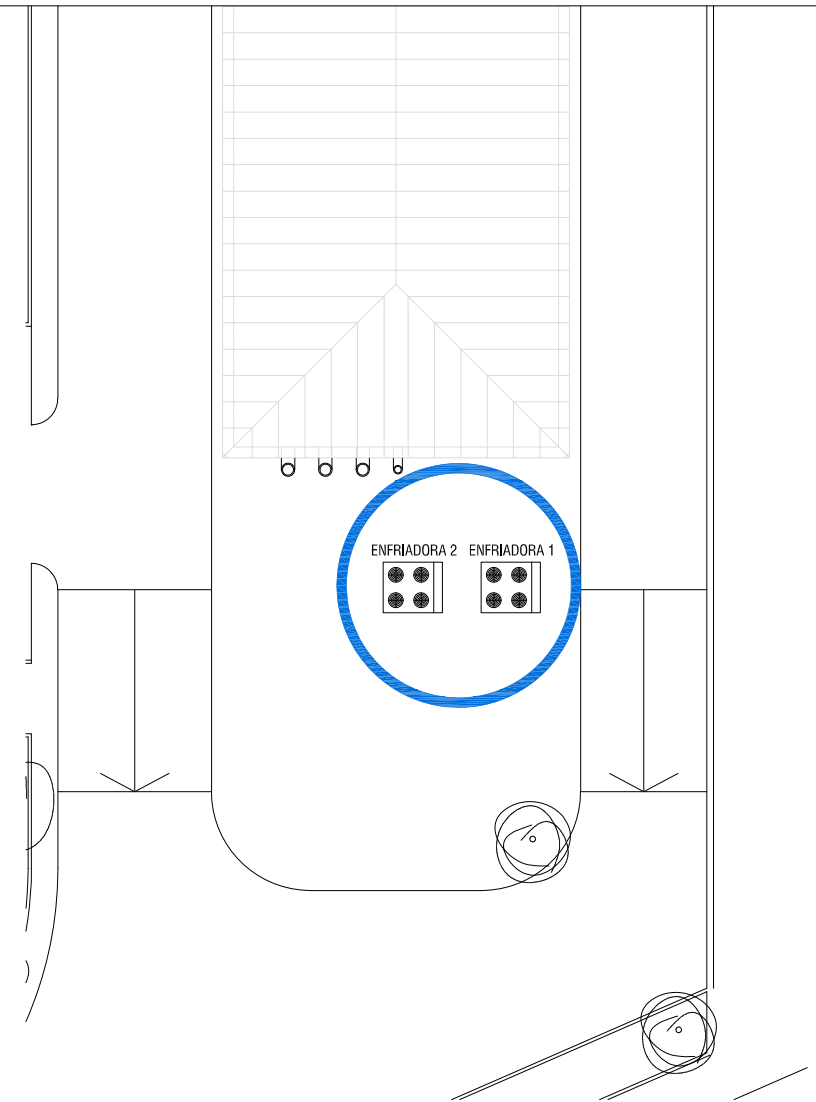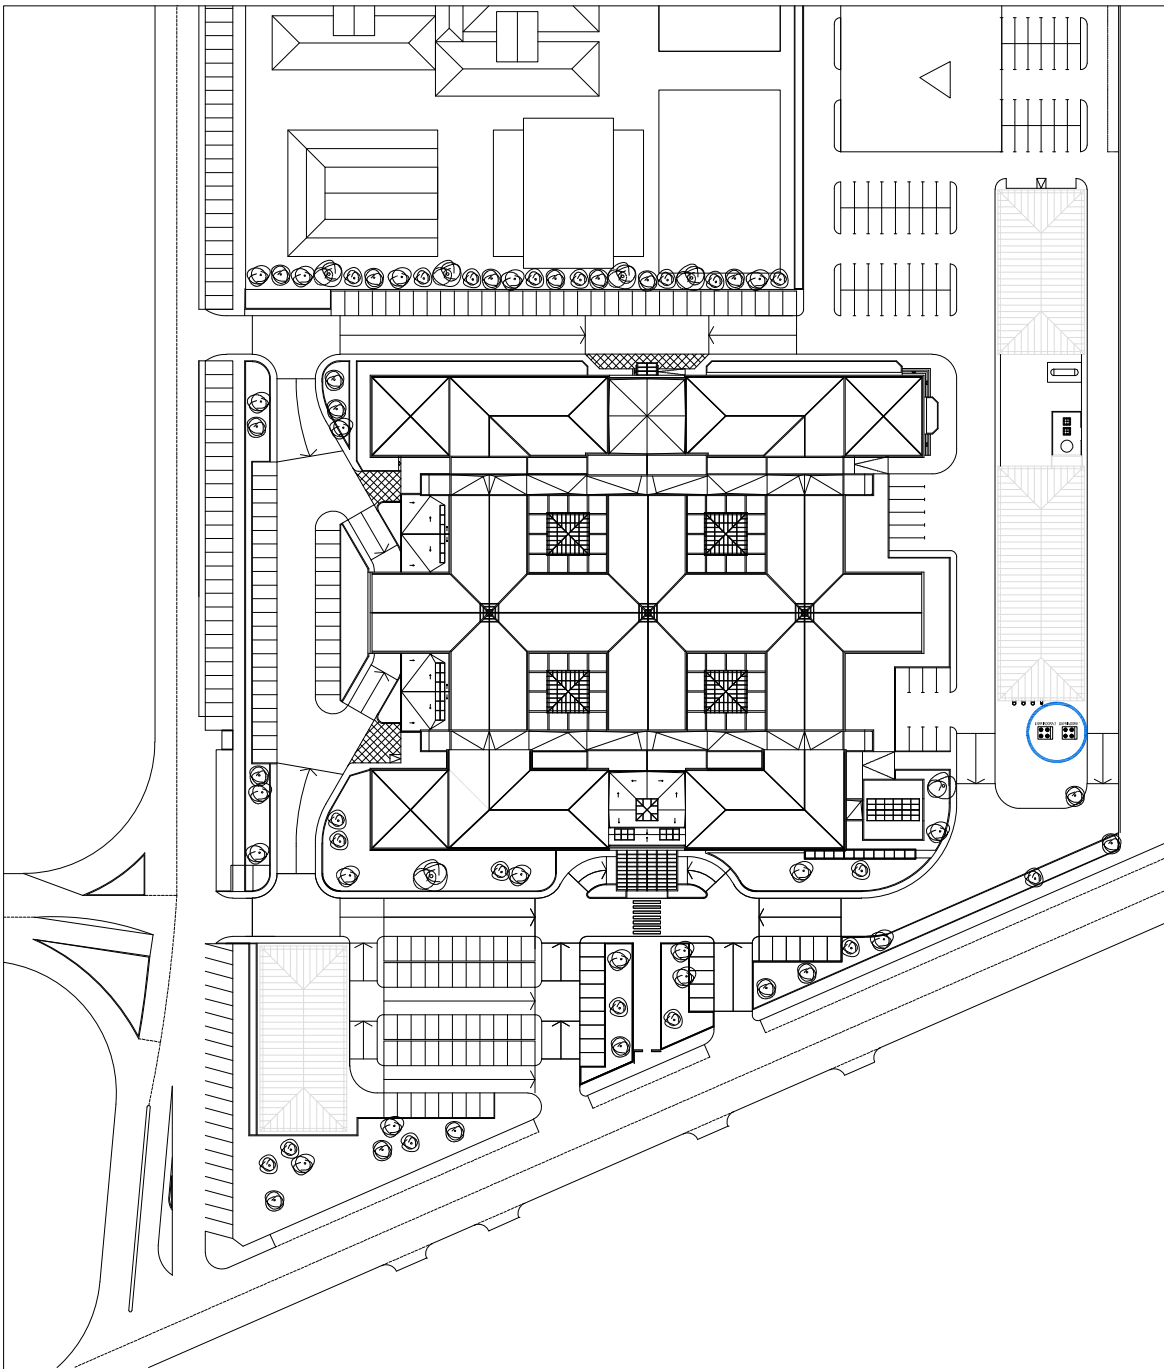

ICL 02

PROYECTO PARA LA SUSTITUCIÓN DE
LOS DOS GRUPOS DE PRODUCCIÓN DE
FRÍO EN EL HOSPITAL DE JARRIO

Julio ALVAREZ IGLESIAS
Ingeniero Industrial Col. 2189

TITULAR
SERVICIO DE SALUD DEL
PRINCIPADO DE ASTURIAS
PLANO

EMPLAZAMIENTO

ESCALA FECHA


2189 S/7 OCTUBRE
Colegio Oficial de Ingenieros Industriales
del Principado de Asturias 2024

Nº Visado:
20250270V

Fecha:
03/03/2025

VISADO ELECTRONICAMENTE

DEVA
PROYECTOS

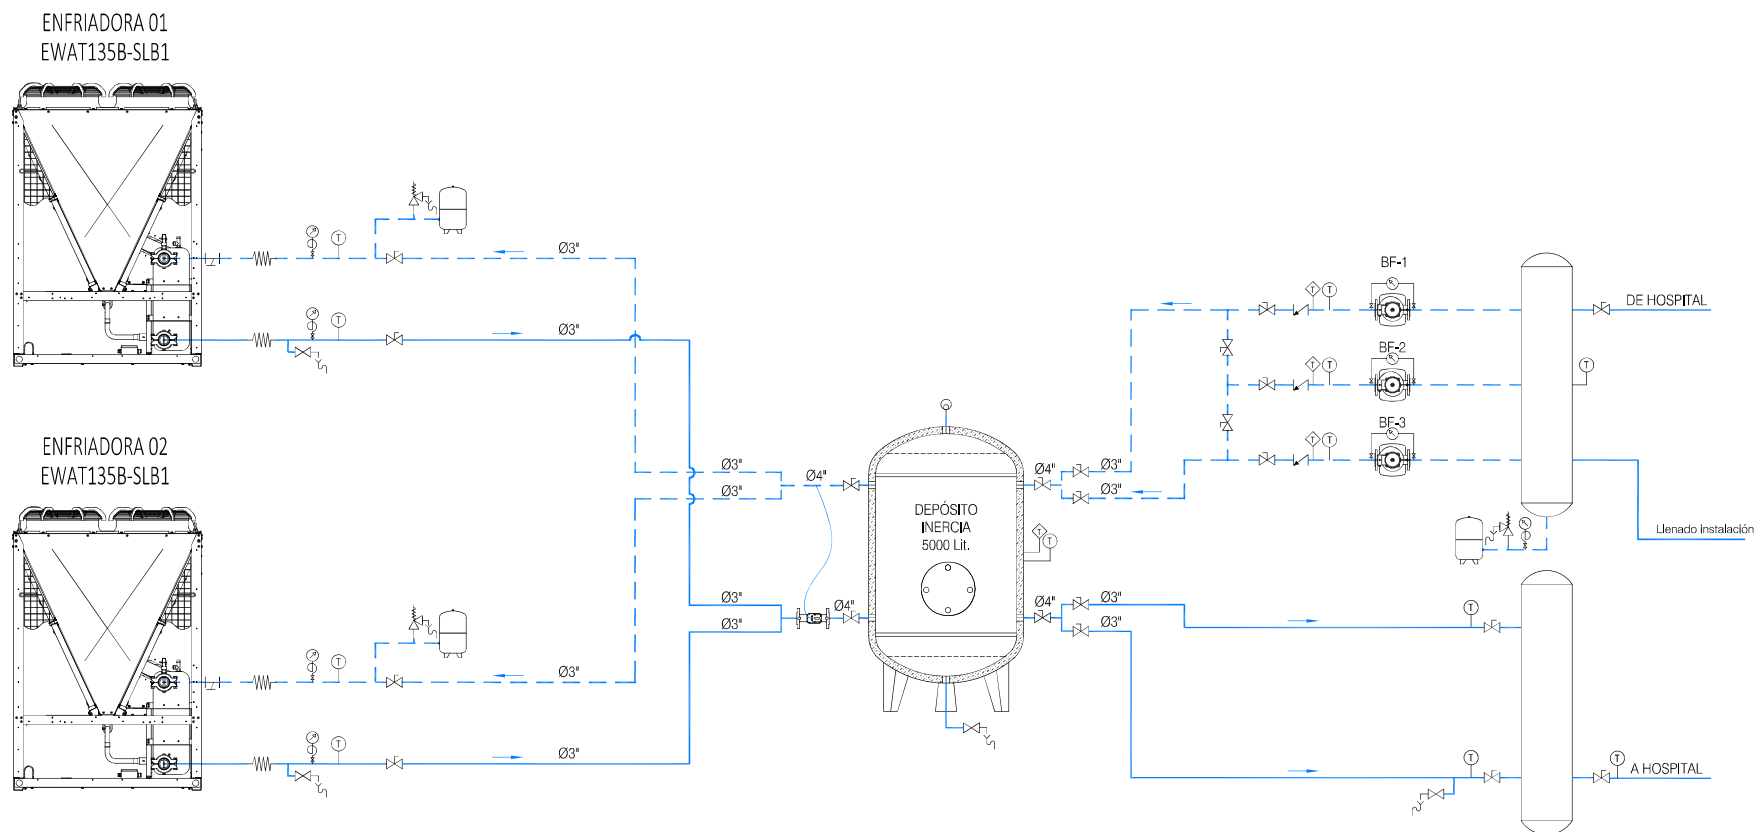


LEYENDA			
SR	Válvula de bola	BR	Bomba brida
FI	Filtro	BS	Bomba simple
VR	Válvula de dos vías motorizada	VE	Vaso de expansión
VR3	Válvula de tres vías motorizada	ST	Sonda de temperatura
VR4	Válvula de equitranso	SH	Sonda de humedad
VR5	Válvula de equitranso motorizada	SP	Sonda de presión
IR	Válvula de retención	IC	Interruptor de caudal
SR2	Válvula de seguridad	MT	Manómetro con flecha y válvula de corte
VR6	Válvula de vaciado	TR	Termómetro
PA	Purgador automático	VA	Válvula termostática ACS
PR	Válvula reductora de presión		
MA	Manómetro certificado		
CE	Contador de energía		
CI	Contador volumétrico		
DC	Disyuntor hidráulico		

ICL 03

PROYECTO PARA LA SUSTITUCIÓN DE
LOS DOS GRUPOS DE PRODUCCIÓN DE
FRÍO EN EL HOSPITAL DE JARRIO

Julio ALVAREZ IGLESIAS
Ingeniero Industrial Col. 218913
TITULAR
SERVICIO DE SALUD DEL
PRINCIPADO DE ASTURIAS
PLANO
ESQUEMA DE PRICIPIO

ESCALA FECHA
S/7 OCTUBRE 2024
Nº Visado: 20250270V
Fecha: 03/03/2025
VISADO DEVA PROYECTOS

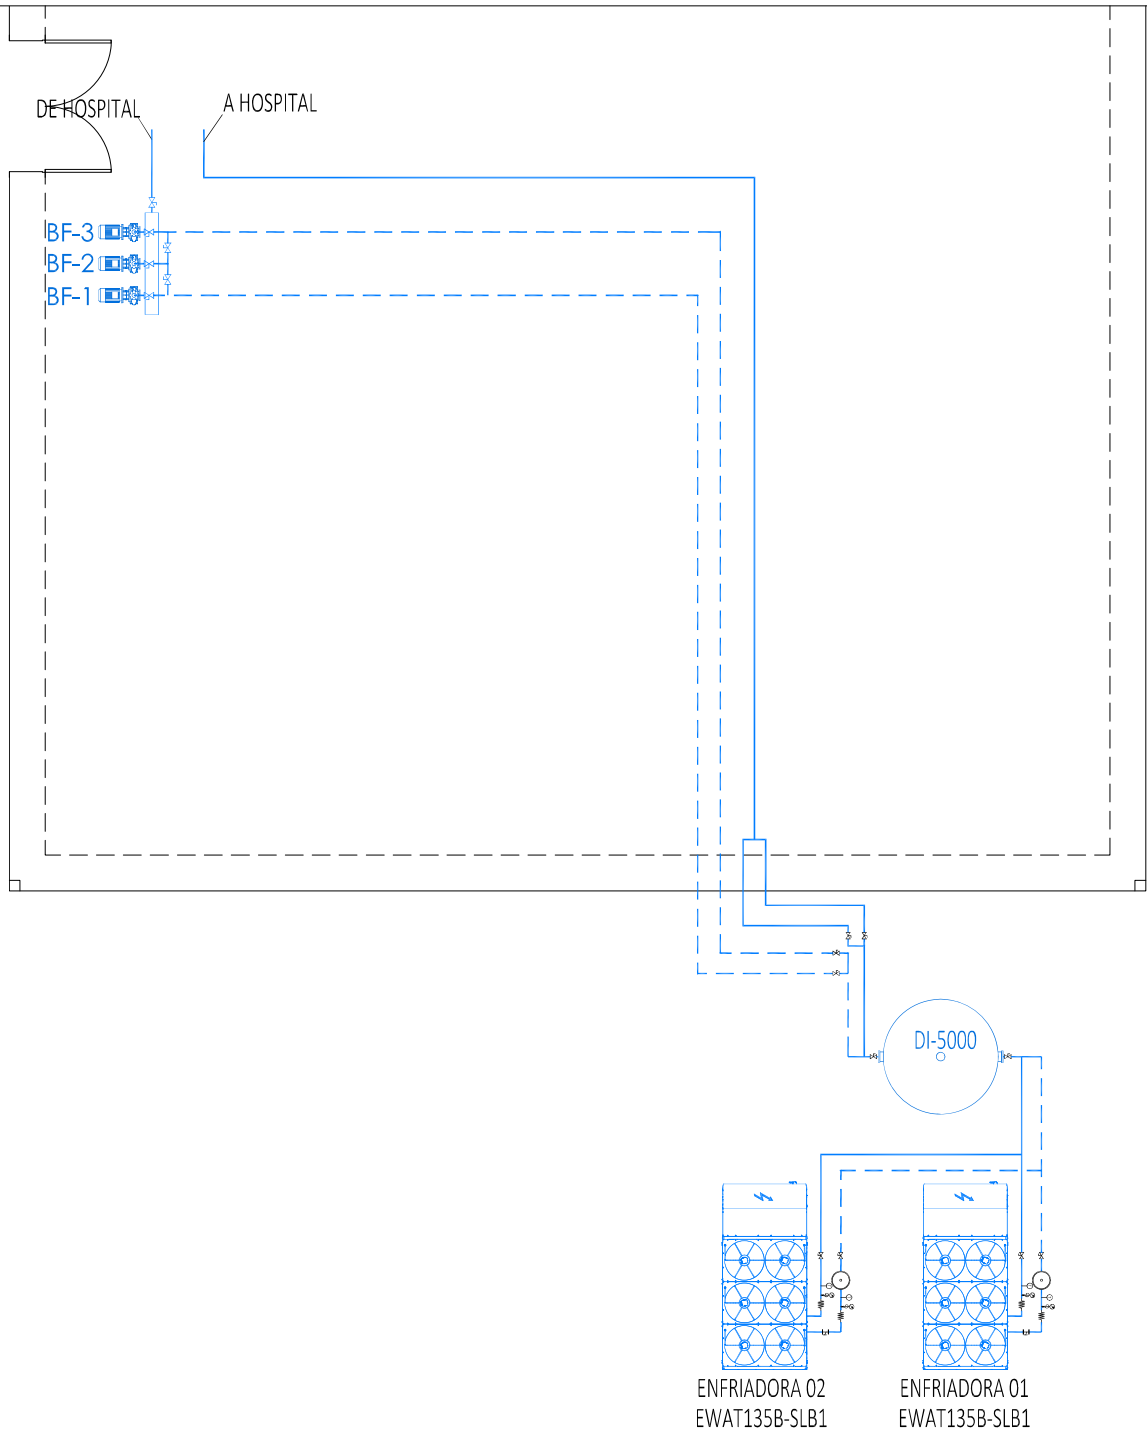

ICL 04

PROYECTO PARA LA SUSTITUCIÓN DE
LOS DOS GRUPOS DE PRODUCCIÓN DE
FRÍO EN EL HOSPITAL DE JARRIO

Julio ALVAREZ IGLESIAS
Ingeniero Industrial Col. 2189
SERVICIO DE SALUD DEL
PRINCIPADO DE ASTURIAS
PLANO
UBICACIÓN DE NUEVOS EQUIPOS

ESCALA		FECHA	
1/75		OCTUBRE 2024	
Nº Visado: 20250270V		Fecha: 03/03/2025	
VISADO ELECTRONICAMENTE		VISADO	

Collegio Oficial de Ingenieros Industriales del Principado de Asturias
DEVA PROYECTOS