



**GERIAVI, S.A.U.**

**Proyecto de la Instalación de Climatización para varias dependencias del Centro Gerontológico Domusvi La Florida.  
C/ Cudillero, 3. 33012 Oviedo.**

# PLANOS

|                         |   |                      |
|-------------------------|---|----------------------|
| VISADO ELECTRONICAMENTE |  <div>Colegio Oficial de Ingenieros Industriales<br/>del Principado de Asturias</div> |                      |
|                         | Nº Visado:<br>20241718V   | Fecha:<br>13/11/2024 |
|                         | VISADO   |                      |



CENTRO GERONTOLÓGICO  
DOMUSVI LA FLORIDA  
C/ CUDILLERO, 3  
33012 OVIEDO

ICL 01

PROYECTO DE LA INSTALACIÓN DE  
CLIMATIZACIÓN PARA VARIAS DEPENDENCIAS  
DEL CENTRO GERONTOLÓGICO DOMUSVI LA  
FLORIDA. C/ CUDILLERO, 3. 33012 OVIEDO.

Julio ALVAREZ IGLESIAS  
Ingeniero Industrial Col. 2289

TITULAR  
GERIAMI, S.A.U.


PLANO  
PLANO DE SITUACION

|                                                                          |                      |
|--------------------------------------------------------------------------|----------------------|
| ESCALA                                                                   | FECHA                |
| 1:500                                                                    | 6/5/2024             |
| Colegio Oficial de Ingenieros Industriales<br>del Principado de Asturias |                      |
| Nº Visado:<br>20241718V                                                  | Fecha:<br>13/11/2024 |
| VISADO DEVA PROYECTOS                                                    |                      |


SALONES  
PTA. PRIMERA



4MXS68F3

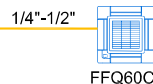

FFQ60C2

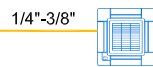


FFQ25C2


SALONES  
PTA. SEGUNDA



4MXS68F3

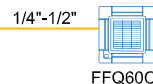

FFQ60C2

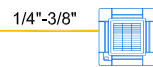


FFQ25C2


SALONES  
PTA. TERCERA



4MXS68F3

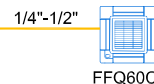

FFQ60C2

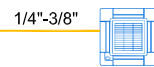


FFQ25C2


SALONES  
PTA. CUARTA



4MXS68F3

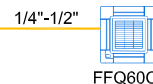


FFQ60C2

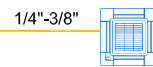

FFQ25C2

COCINA

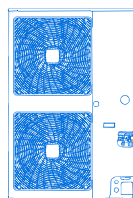

RZQSG140L9

3/8"-5/8"

3/8"-5/8"



FCQG71

3/8"-5/8"



FCQG71

COMEDOR



RZQ200C7

3/8"-7/8"

3/8"-7/8"

1/4"-1/2"



FFQ 50

1/4"-1/2"



FFQ 50

1/4"-1/2"



FFQ 50

1/4"-1/2"



FFQ 50

ICL 02

PROYECTO DE LA INSTALACIÓN DE  
CLIMATIZACIÓN PARA VARIAS DEPENDENCIAS  
DEL CENTRO GERONTOLÓGICO DOMUSVI LA  
FLORIDA. C/ CUDILLERO, 3. 33012 OVIEDO.

Julio ALVAREZ IGLESIAS  
Ingeniero Industrial Col. 2189

TITULAR  
GERIAVI, S.A.U.

PLANO

ESQUEMA FRIGORÍFICO

ESCALA FECHA


6/5 NOVIEMBRE  
Colegio Oficial de Ingenieros Industriales  
del Principado de Asturias

Nº Visado:  
20241718V

Fecha:  
13/11/2024

DEVA  
PROYECTOS

VISADO ELECTRONICAMENTE

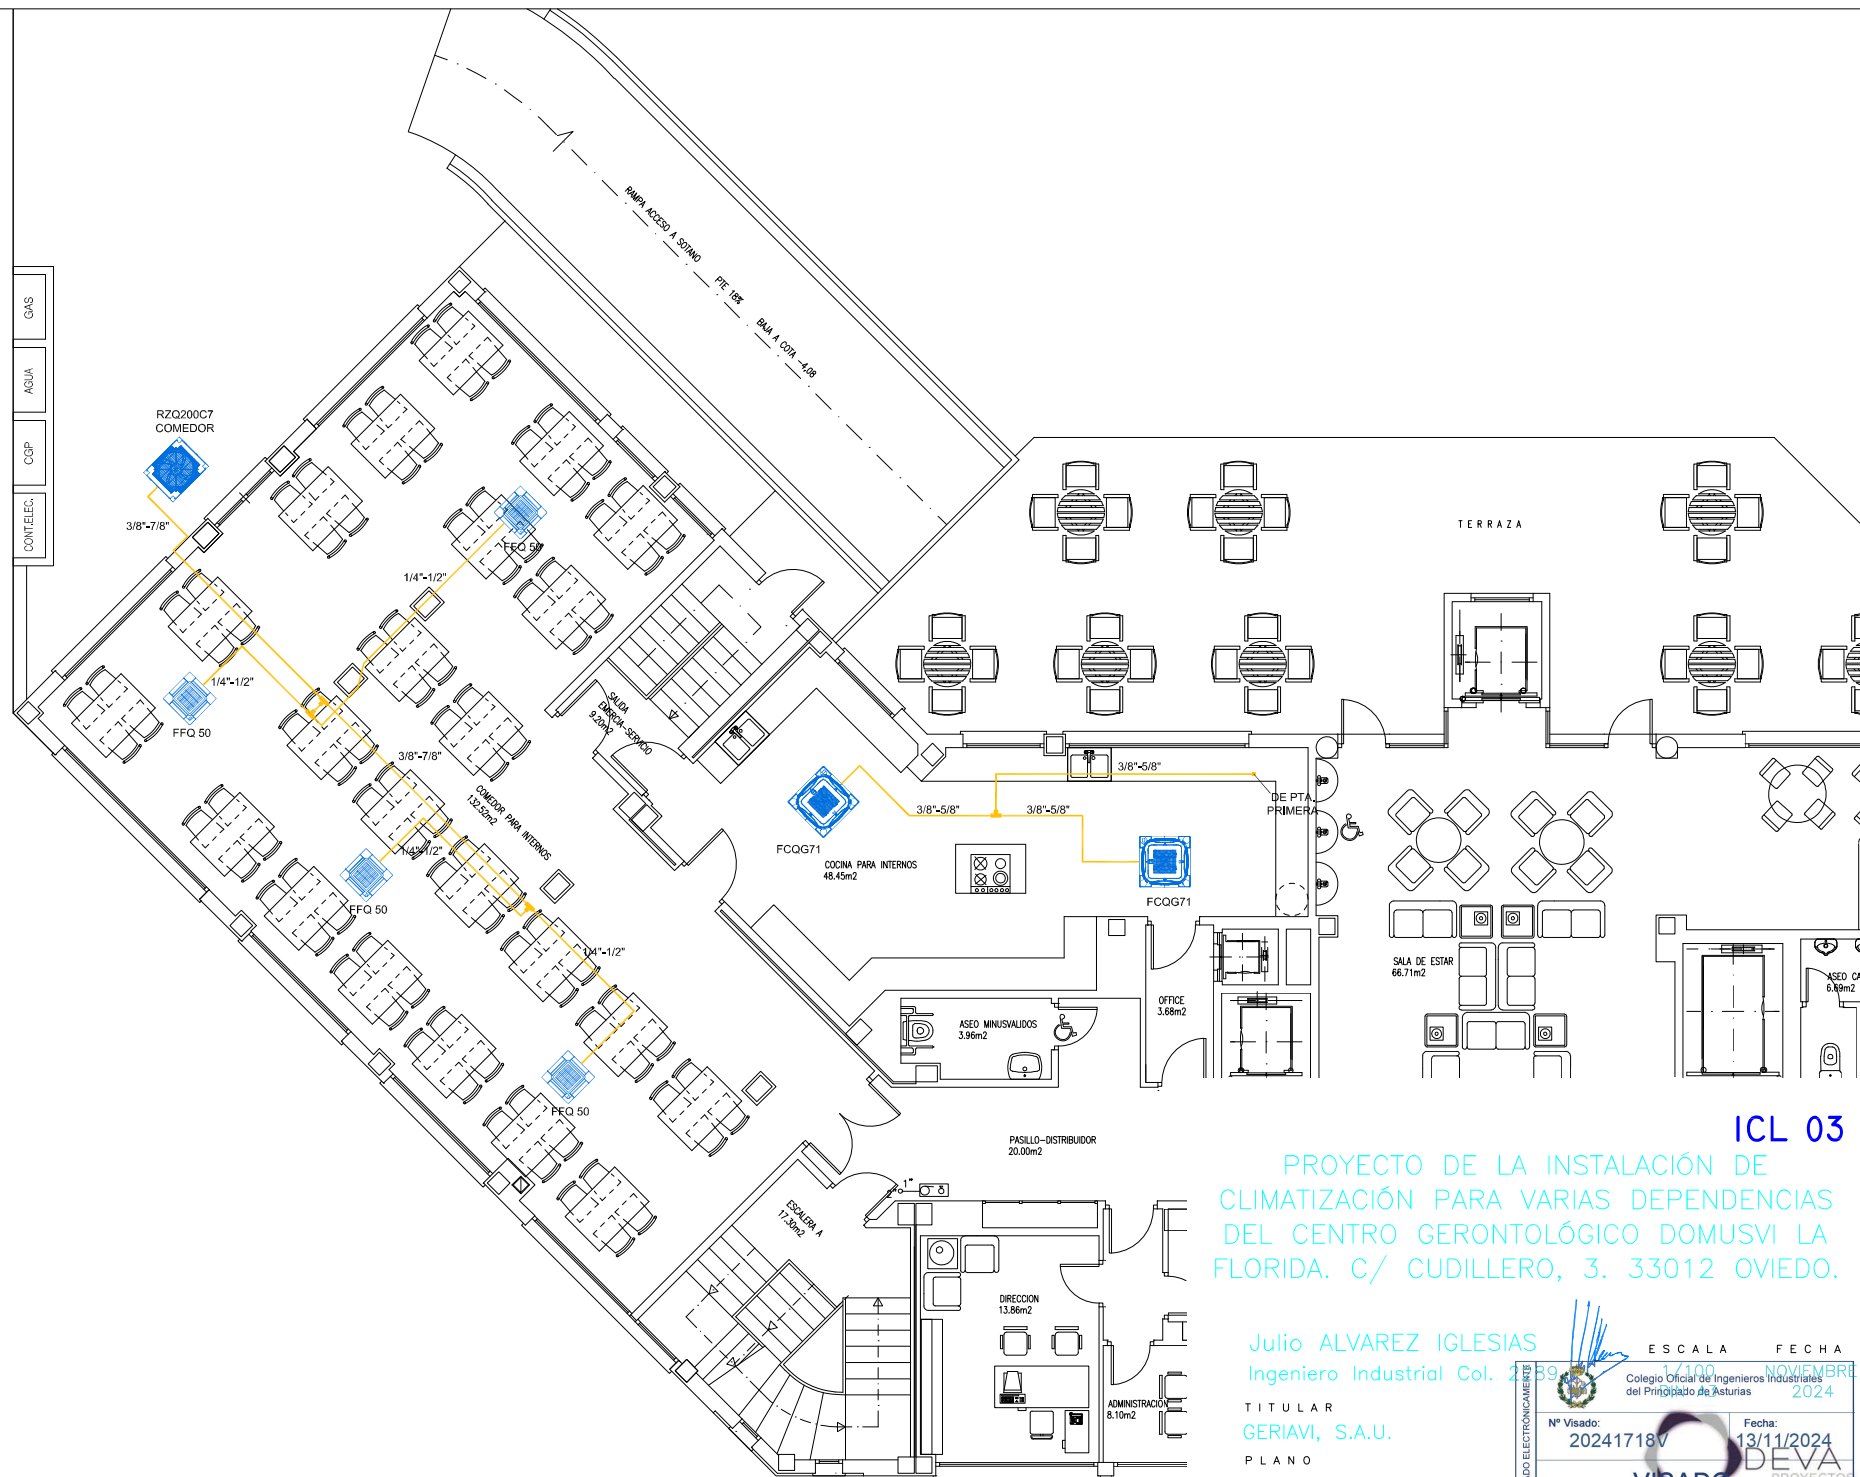


ICL 03

PROYECTO DE LA INSTALACIÓN DE  
CLIMATIZACIÓN PARA VARIAS DEPENDENCIAS  
DEL CENTRO GERONTOLÓGICO DOMUSVI LA  
FLORIDA. C/ CUDILLERO, 3. 33012 OVIEDO.

Julio ALVAREZ IGLESIAS  
Ingeniero Industrial Col. 2289  
GERIAMI, S.A.U.  
PLANO  
PLANTA BAJA

| ESCALA                | FECHA          |
|-----------------------|----------------|
| 1:100                 | NOVIEMBRE 2024 |
| Nº Visado: 20241718V  |                |
| Fecha: 13/11/2024     |                |
| VISADO DEVA PROYECTOS |                |

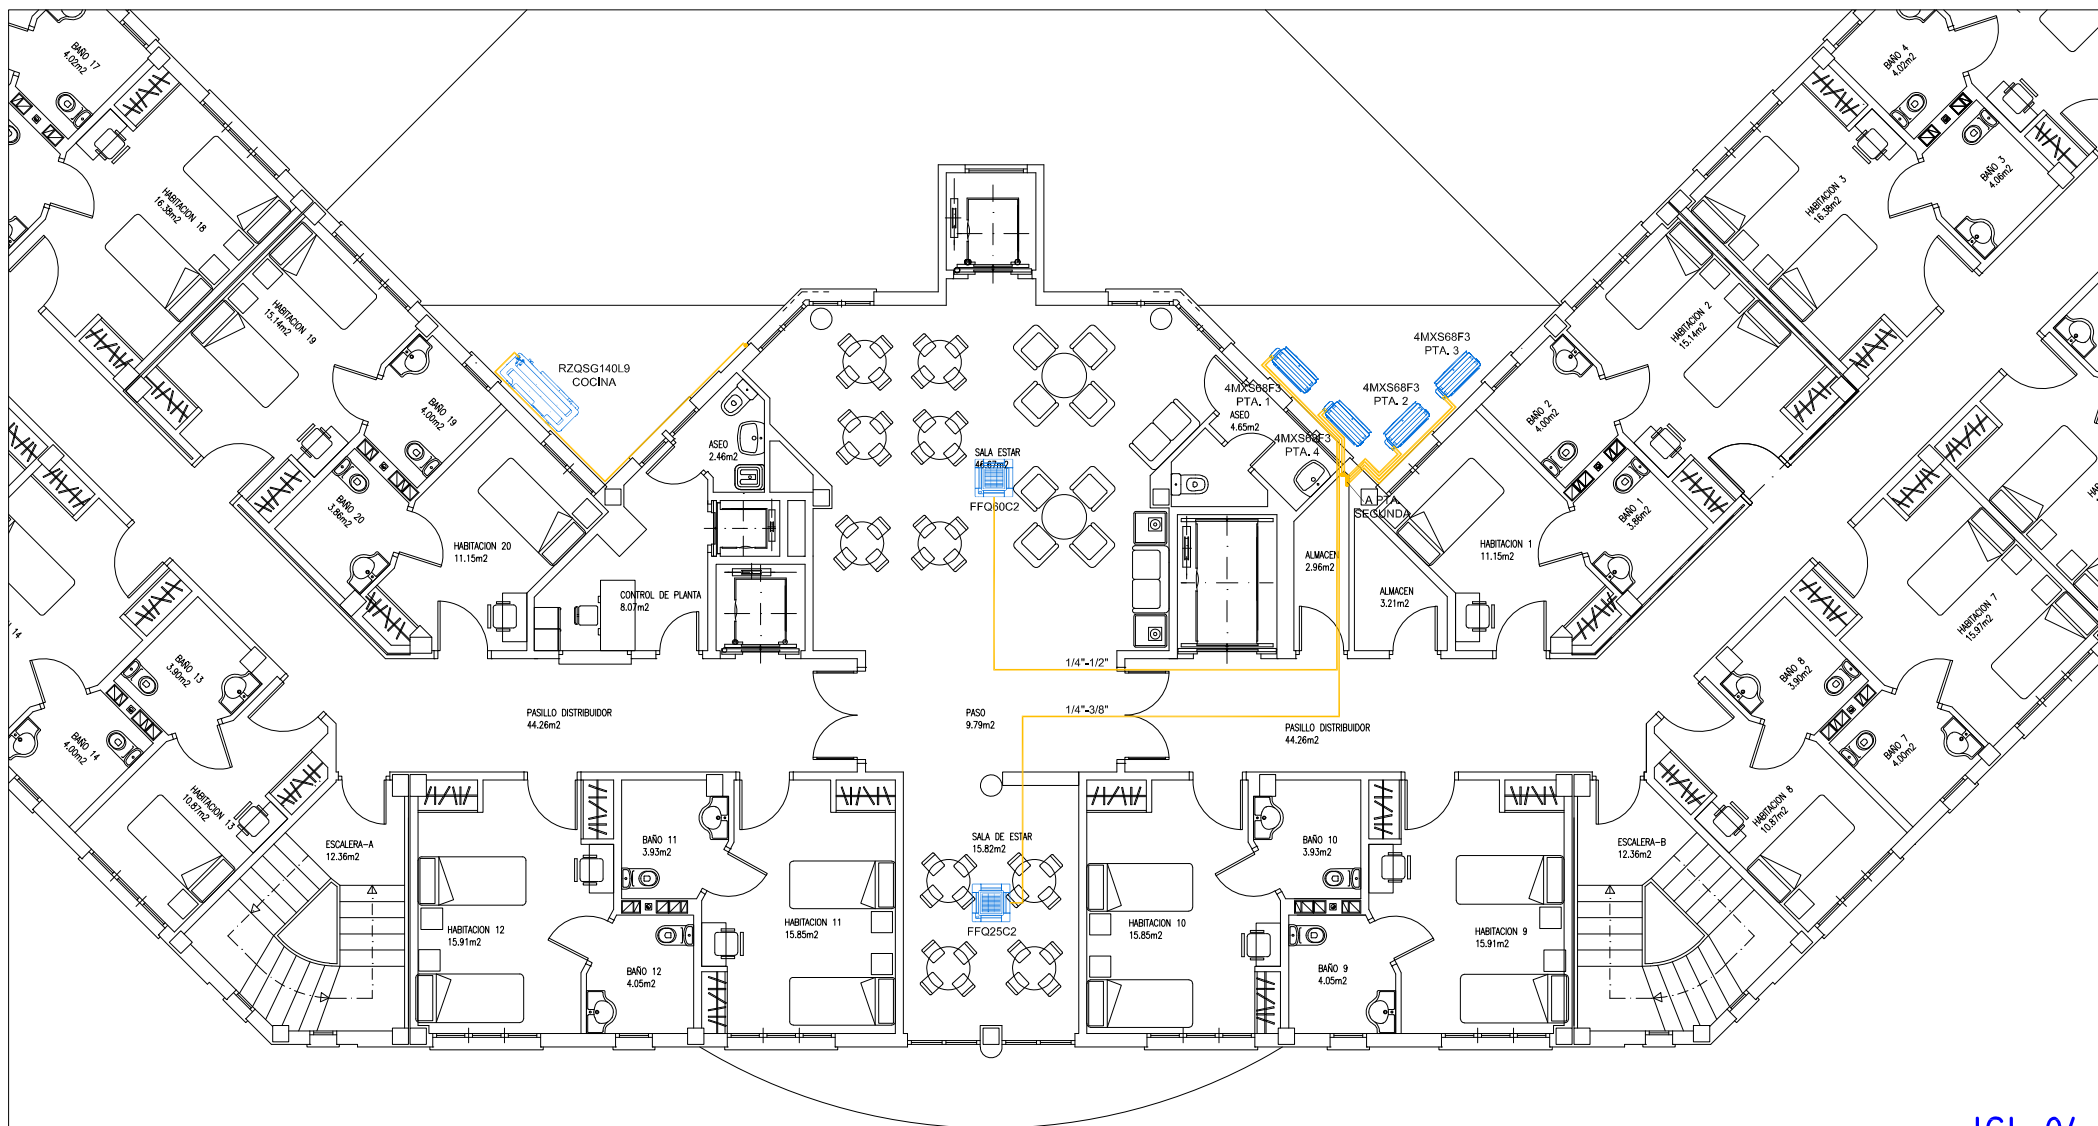


ICL 04

PROYECTO DE LA INSTALACIÓN DE  
CLIMATIZACIÓN PARA VARIAS DEPENDENCIAS  
DEL CENTRO GERONTOLÓGICO DOMUSVI LA  
FLORIDA. C/ CUDILLERO, 3. 33012 OVIEDO.

Julio ALVAREZ IGLESIAS  
Ingeniero Industrial Col. 2189  
GERIAVI, S.A.U.  
PLANO  
PLANTA PRIMERA

| ESCALA                | FECHA          |
|-----------------------|----------------|
| 1:100                 | NOVIEMBRE 2024 |
| Nº Visado: 20241718V  |                |
| Fecha: 13/11/2024     |                |
| VISADO DEVA PROYECTOS |                |

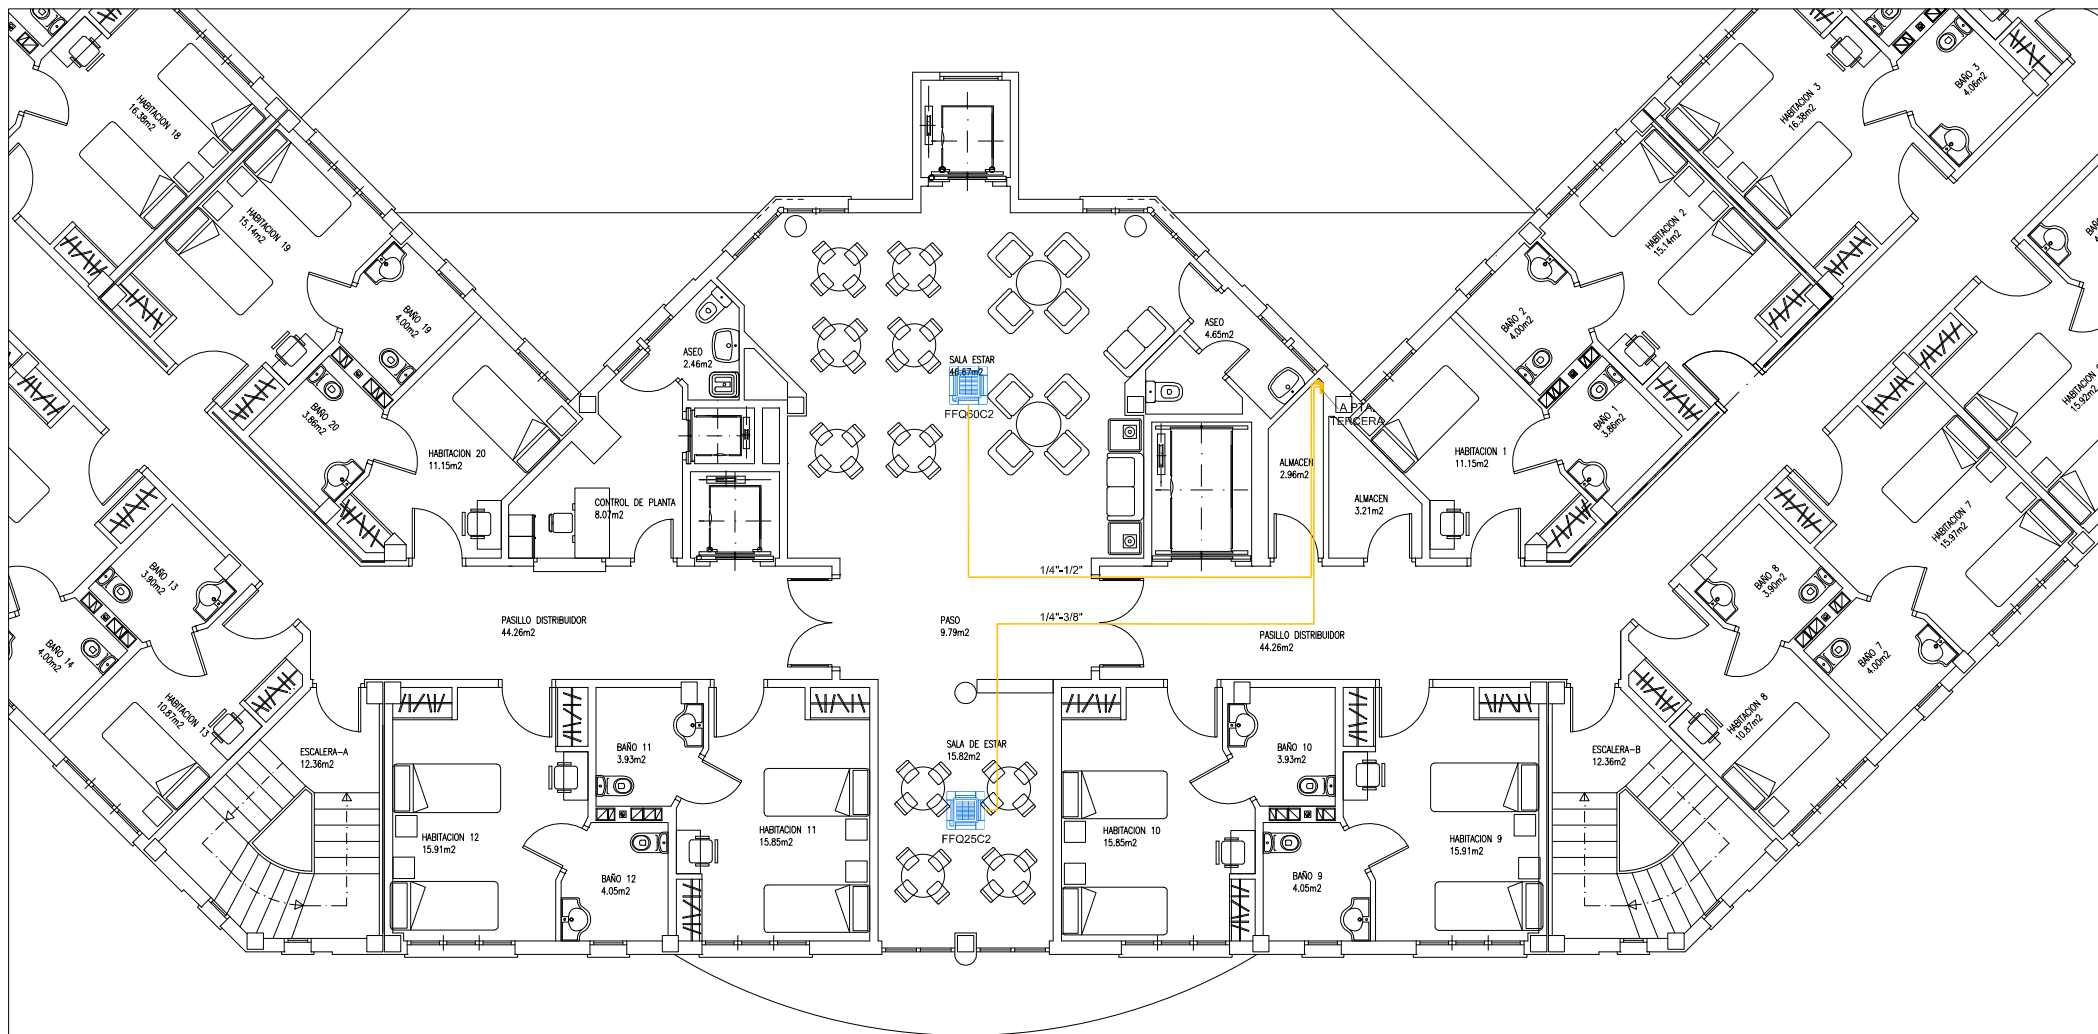

ICL 05

PROYECTO DE LA INSTALACIÓN DE  
CLIMATIZACIÓN PARA VARIAS DEPENDENCIAS  
DEL CENTRO GERONTOLÓGICO DOMUSVI LA  
FLORIDA. C/ CUDILLERO, 3. 33012 OVIEDO.

Julio ALVAREZ IGLESIAS  
Ingeniero Industrial Col. 2289

TITULAR  
GERIAMI, S.A.U.

PLANO  
PLANTA SEGUNDA

ESCALA FECHA

1:100 13/11/2024


Nº Visado:  
20241718V

Fecha:  
13/11/2024

VISADO ELECTRONICAMENTE



DEVA  
PROYECTOS

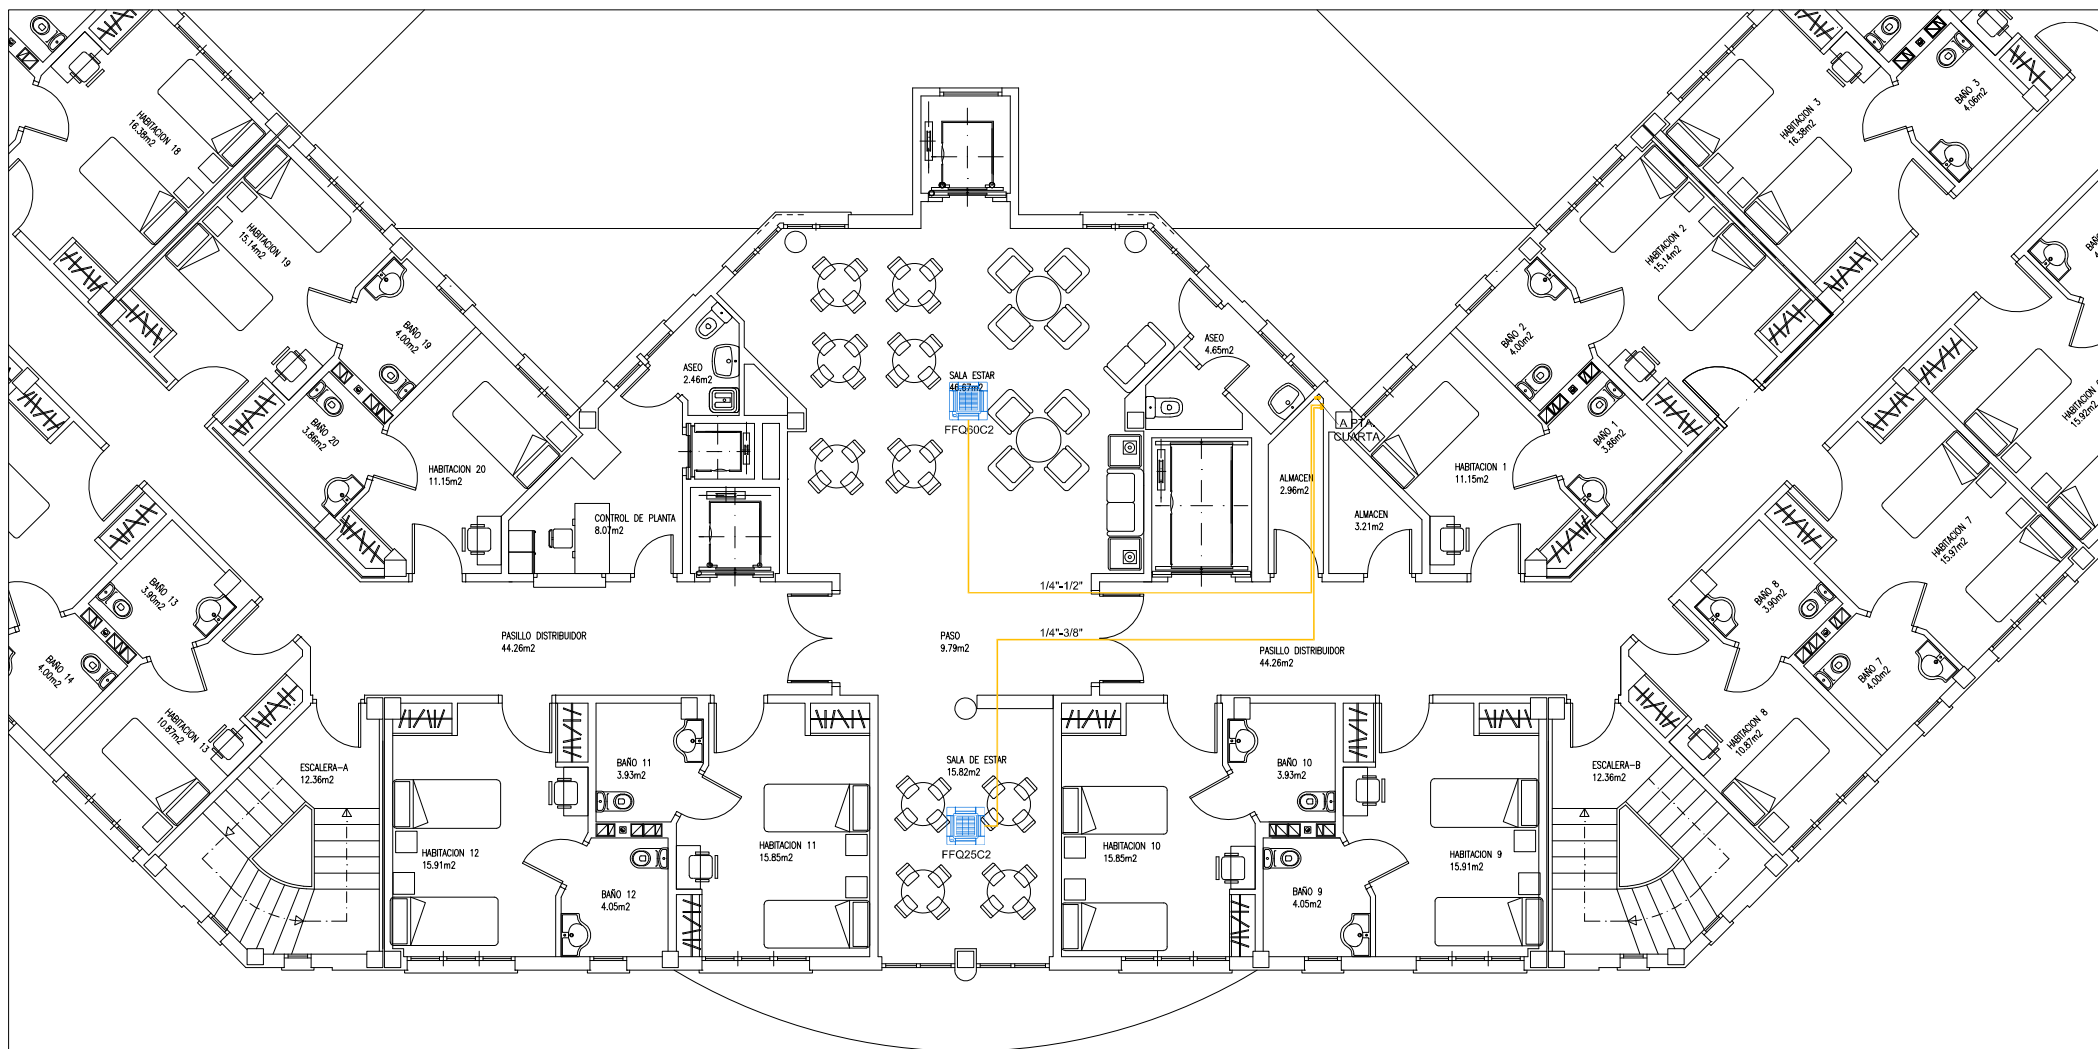


ICL 06

PROYECTO DE LA INSTALACIÓN DE  
CLIMATIZACIÓN PARA VARIAS DEPENDENCIAS  
DEL CENTRO GERONTOLÓGICO DOMUSVI LA  
FLORIDA. C/ CUDILLERO, 3. 33012 OVIEDO.

Julio ALVAREZ IGLESIAS  
Ingeniero Industrial Col. 2289

TITULAR  
GERIAVI, S.A.U.  
PLANO  
PLANTA TERCERA

| ESCALA   | FECHA                |
|---|----------------------|
| 1:100   | NOVIEMBRE 2024       |
| Nº Visado:<br>20241718V   | Fecha:<br>13/11/2024 |
|   |                      |

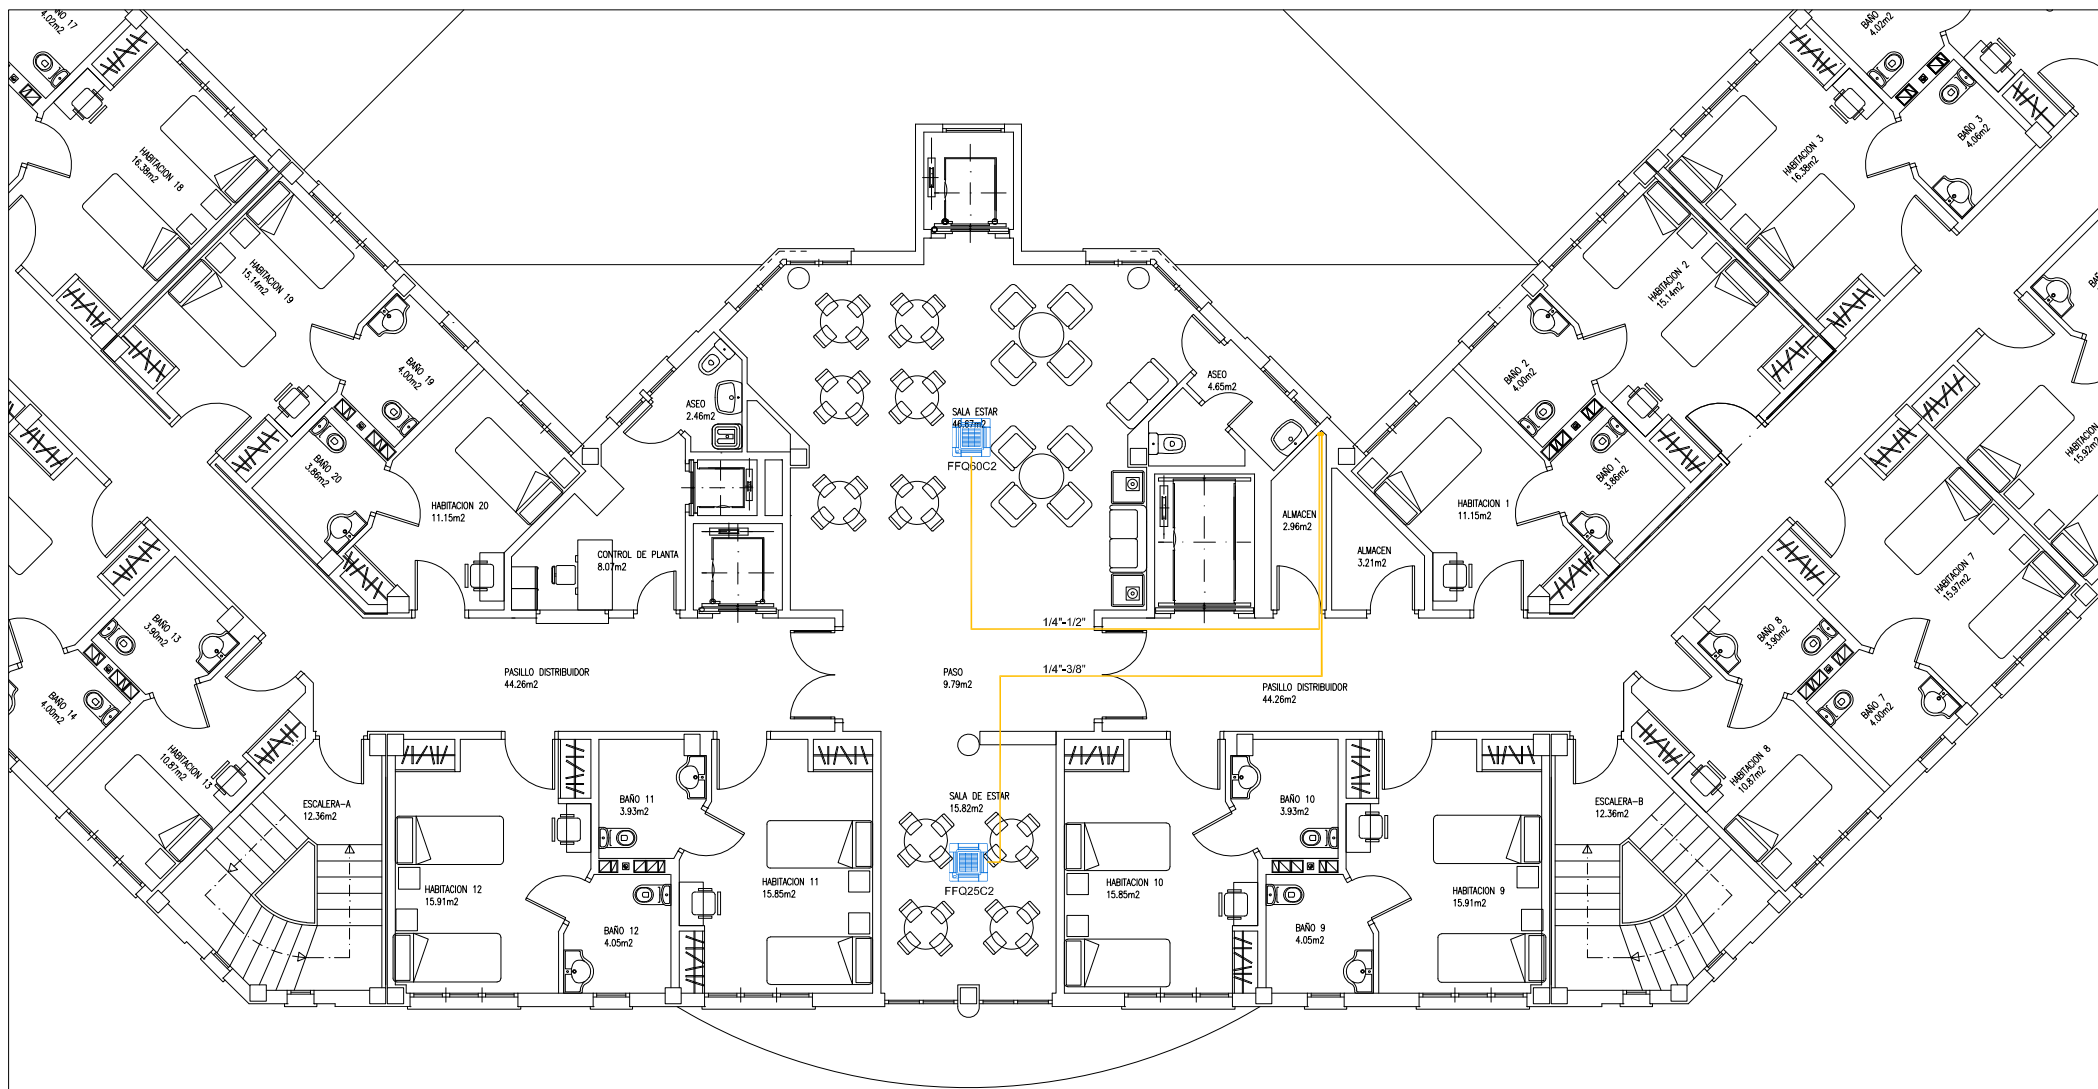

ICL 07

PROYECTO DE LA INSTALACIÓN DE  
CLIMATIZACIÓN PARA VARIAS DEPENDENCIAS  
DEL CENTRO GERONTOLÓGICO DOMUSVI LA  
FLORIDA. C/ CUDILLERO, 3. 33012 OVIEDO.

Julio ALVAREZ IGLESIAS  
Ingeniero Industrial Col. 2789

TITULAR  
GERIAMI, S.A.U.

PLANO  
PLANTA CUARTA

| ESCALA                                                                                | FECHA                |
|---------------------------------------------------------------------------------------|----------------------|
| 1:100                                                                                 | NOVIEMBRE 2024       |
| Nº Visado:<br>20241718V                                                               | Fecha:<br>13/11/2024 |
|  |                      |

COLEGIO OFICIAL DE INGENIEROS INDUSTRIALES DEL PRINCIPADO DE ASTURIAS