


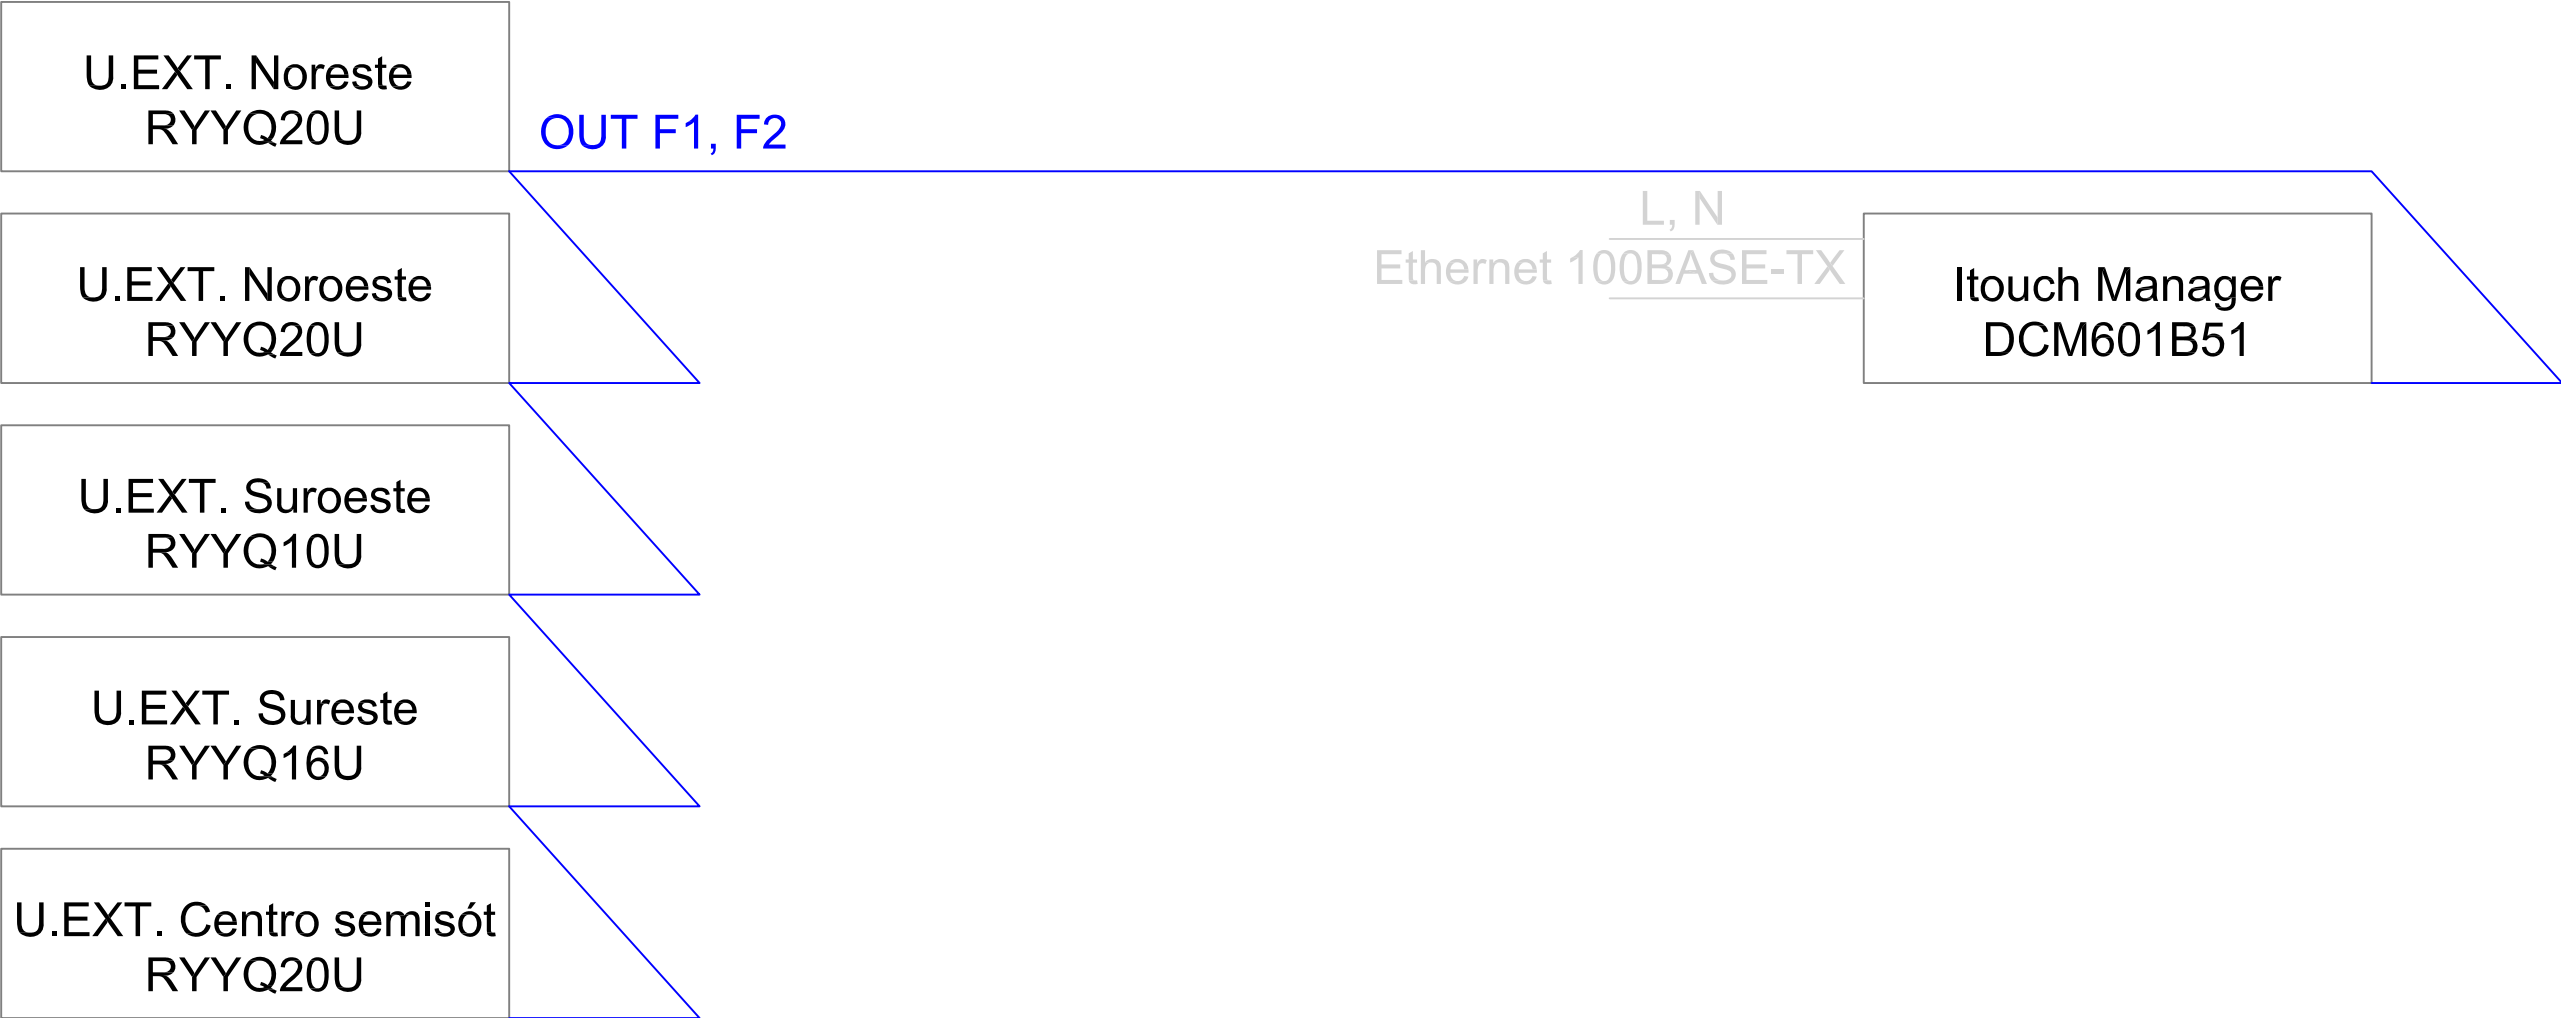


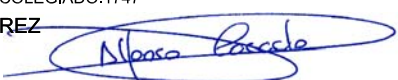


Valladolid, Junio de 2026		ESCALAS	PROYECTO: EJECUCIÓN REFORMA DE INSTALACIÓN DE CLIMATIZACIÓN Y VENTILACIÓN DE LA COMISARÍA SITA EN CALLE ENRIQUE CUBERO S/N- PARQUESOL (VALLADOLID)	PLANO Nº	 C/ Tudela, 15 - Entreplanta Izquierda 47002 Valladolid Telf.: 983 29 64 03 www.ingeolid.com e-mail: tecnico@ingeolid.com
DIBUJADO POR:	S.P.G.	S/E	MODIFICADO:	25	
COMPROBADO:	ALFONSO CASADO		PLANO: ESQUEMA CABLEADO CENTRALIZADO GRUPO DE CONTROL	MODIFIC. A	
SUSTITUYE A:					
SUSTITUIDO POR:					
			INGENIERO T. INDUSTRIAL, COLEGIADO:1747 ALFONSO CASADO PEREZ 	-VA- 11-22	

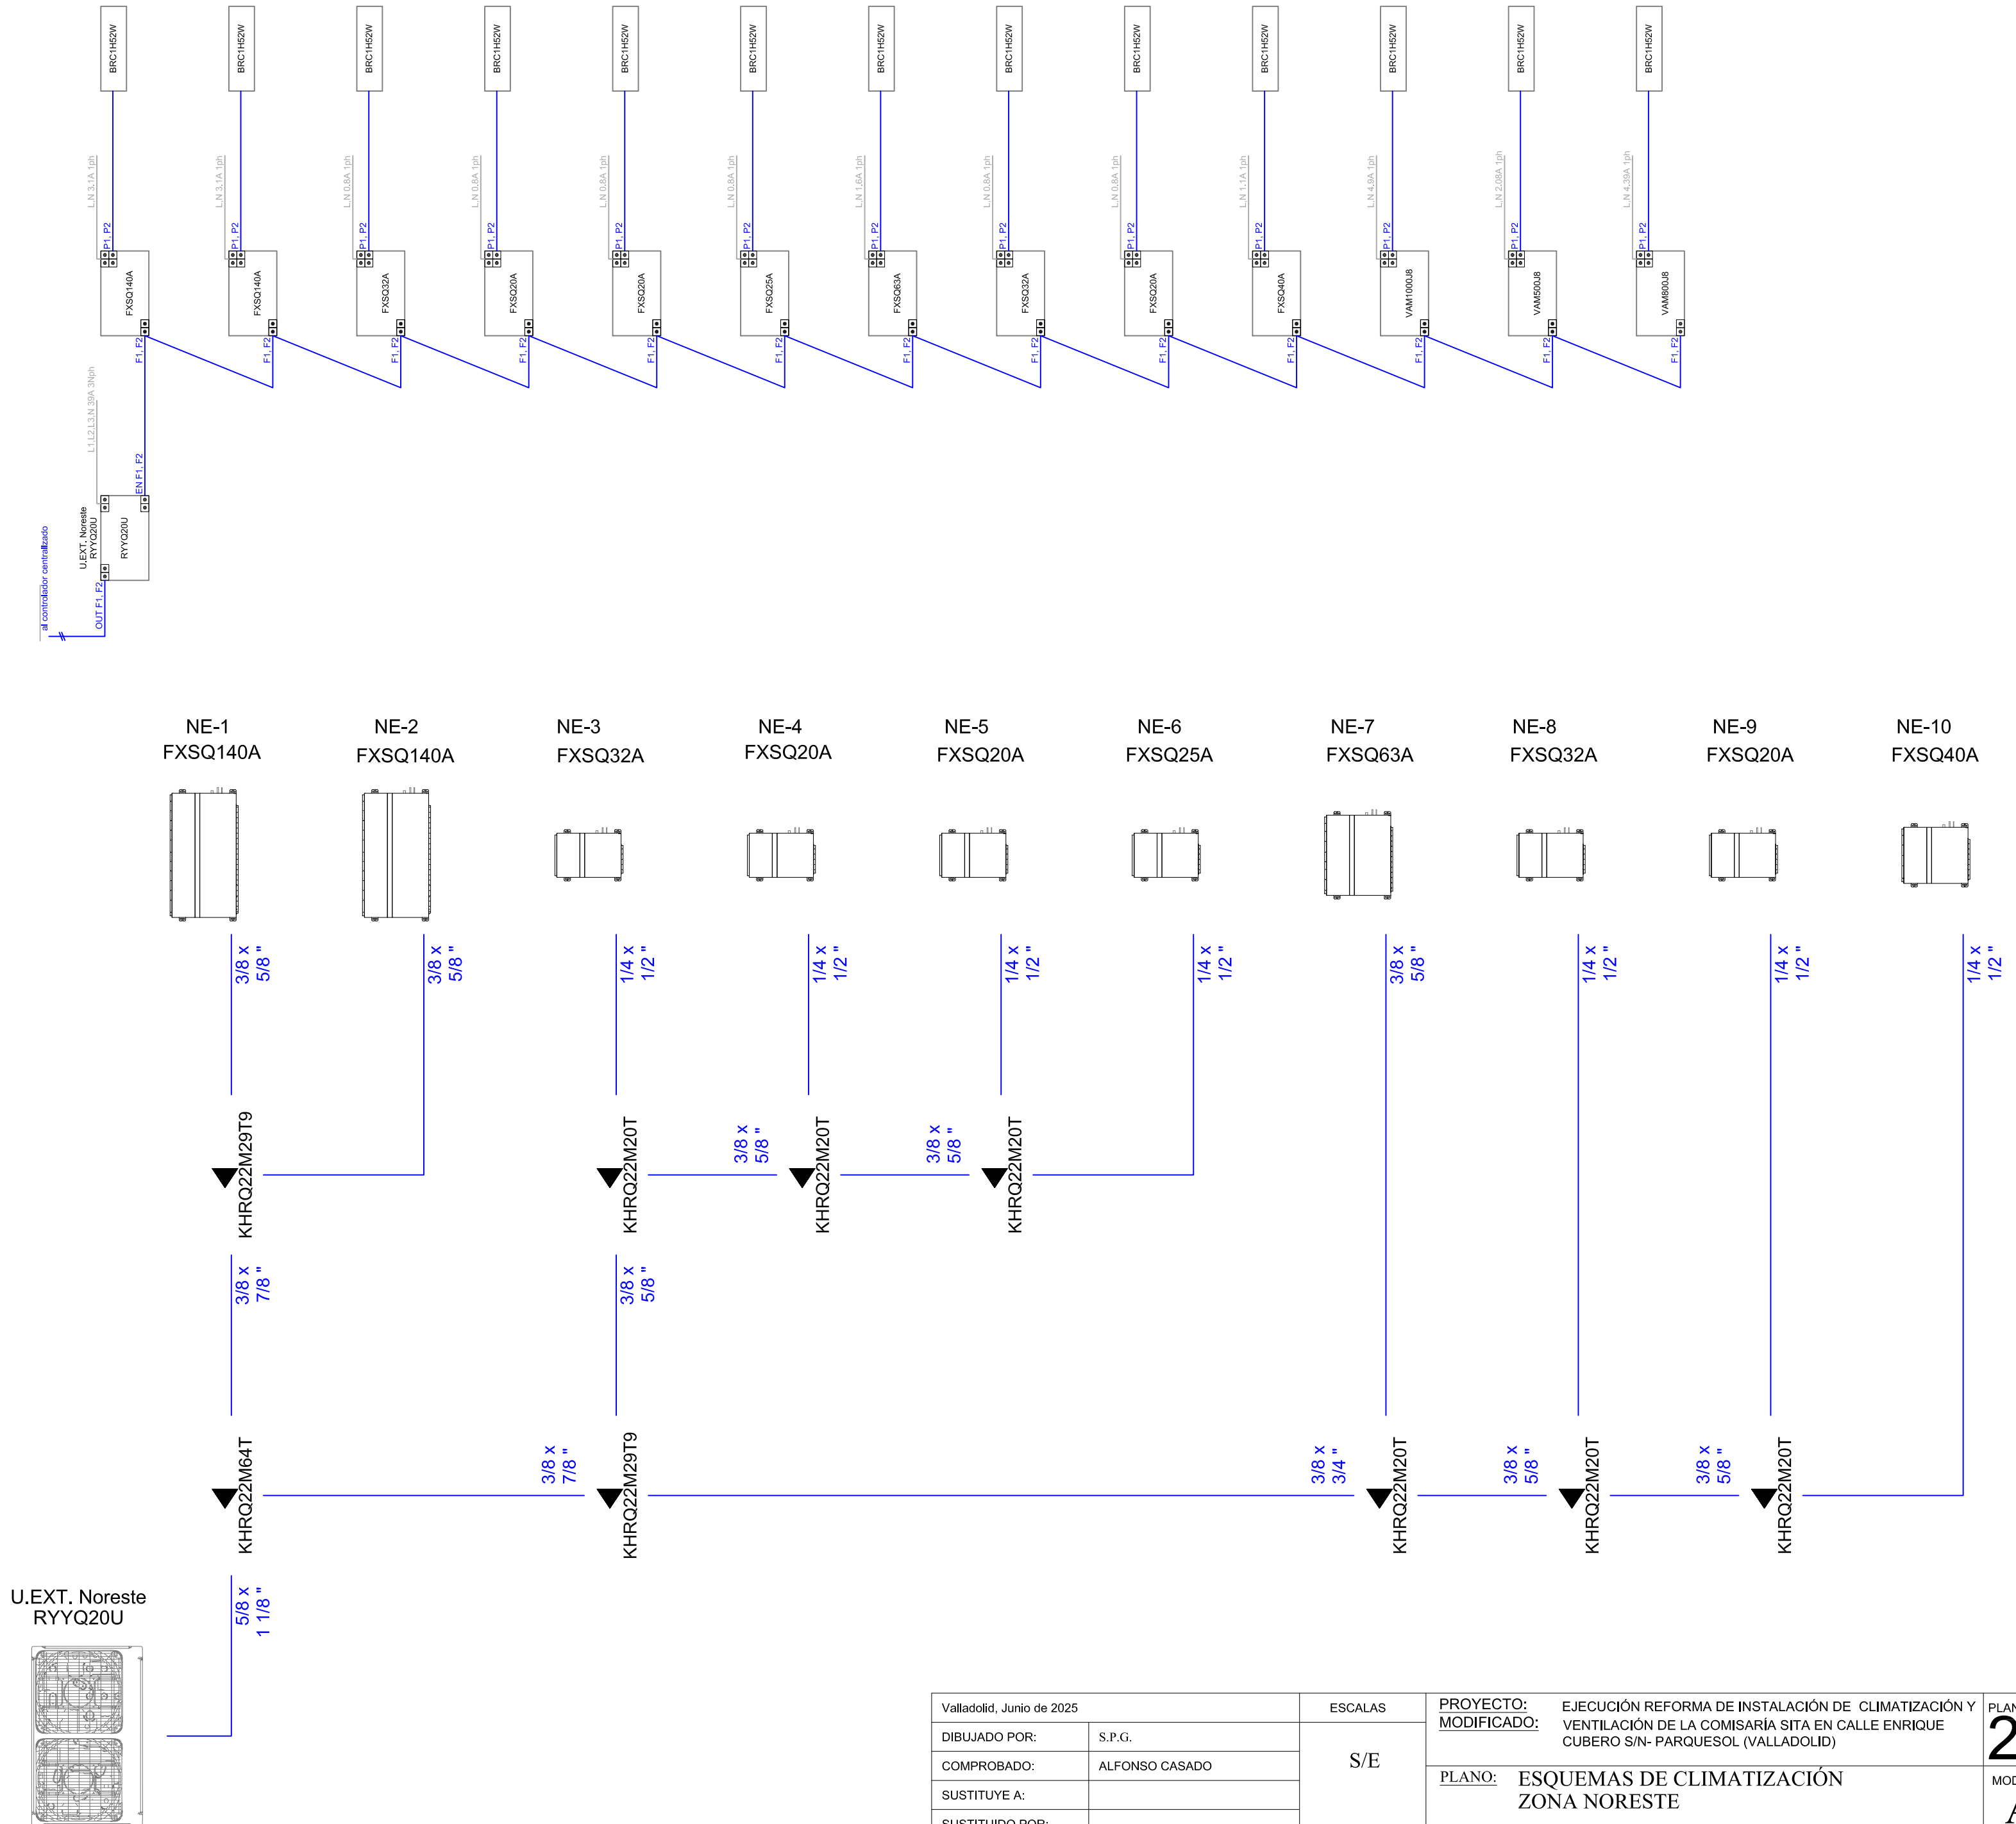


Valladolid, Junio de 2025		ESCALAS	PROYECTO: EJECUCIÓN REFORMA DE INSTALACIÓN DE CLIMATIZACIÓN Y VENTILACIÓN DE LA COMISARÍA SITA EN CALLE ENRIQUE CUBERO S/N- PARQUESOL (VALLADOLID)	PLANO Nº 26
DIBUJADO POR:	S.P.G.	S/E	MODIFICADO:	MODIFIC. A
COMPROBADO:	ALFONSO CASADO		PLANO: ESQUEMAS DE CLIMATIZACIÓN ZONA NORESTE	-VA-
SUSTITUYE A:				06-25
SUSTITUIDO POR:				
			INGENIERO T. INDUSTRIAL, COLEGIADO:1747 ALFONSO CASADO PEREZ 	C/ Tudela, 15 - Entreplanta Izquierda 47002 Valladolid Telf.: 983 29 64 03 www.ingeolid.com e-mail: tecnico@ingeolid.com

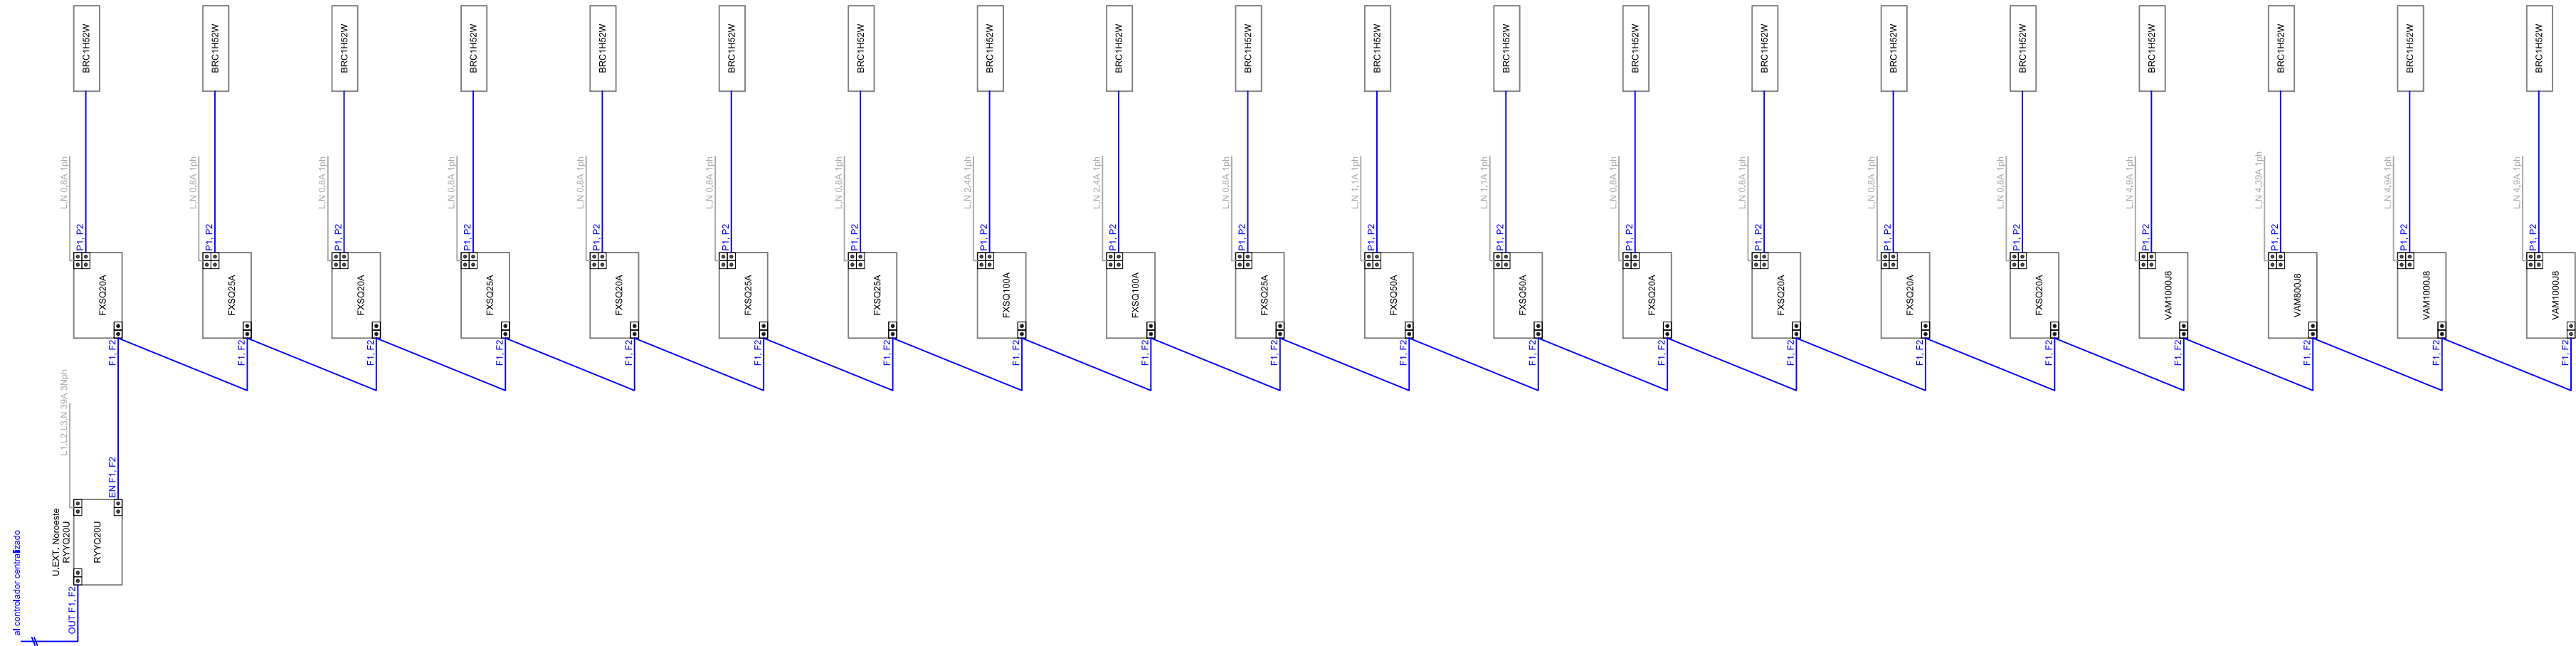

- NO-1
FXSQ20A
- NO-2
FXSQ25A
- NO-3
FXSQ20A
- NO-4
FXSQ25A
- NO-5
FXSQ20A
- NO-6
FXSQ25A
- NO-7
FXSQ25A
- NO-8
FXSQ100A
- NO-9
FXSQ100A
- NO-10
FXSQ25A
- NO-11
FXSQ50A
- NO-12
FXSQ50A
- NO-13
FXSQ20A
- NO-14
FXSQ20A
- NO-15
FXSQ20A
- NO-16
FXSQ20A


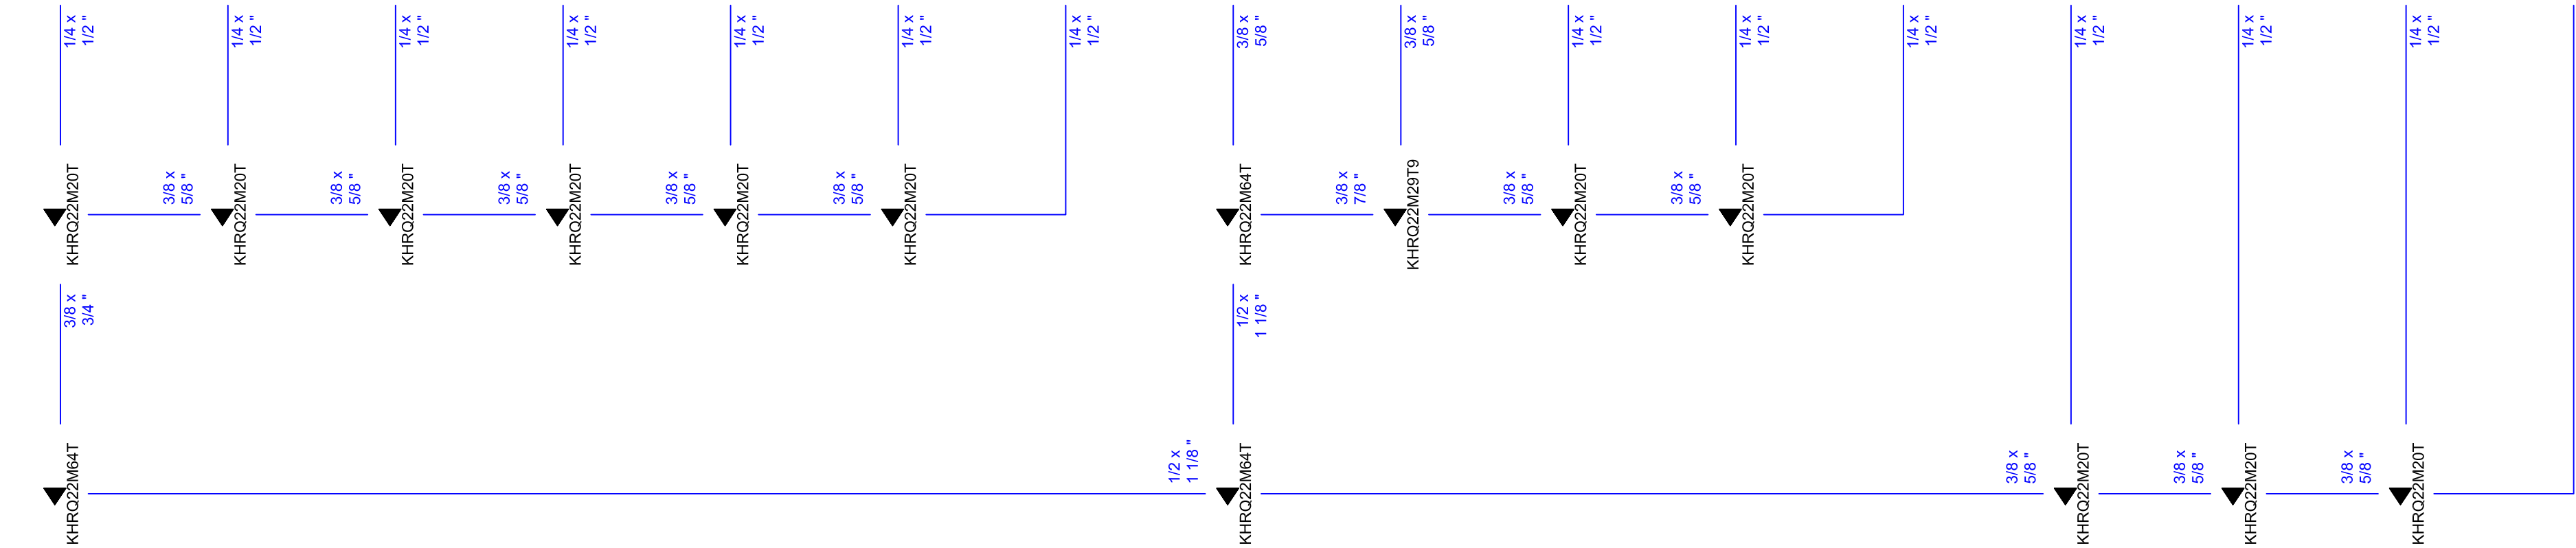


U.EXT. Noroeste
RYYQ20U

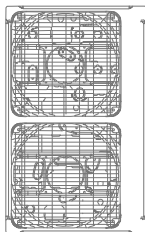


Valladolid, Junio de 2025		ESCALAS S/E	PROYECTO: MODIFICADO:	EJECUCIÓN REFORMA DE INSTALACIÓN DE CLIMATIZACIÓN Y VENTILACIÓN DE LA COMISARÍA SITA EN CALLE ENRIQUE CUBERO S/N- PARQUESOL (VALLADOLID)	PLANO Nº 27
DIBUJADO POR:	S.P.G.		PLANO:		
COMPROBADO:	ALFONSO CASADO		ESQUEMAS DE CLIMATIZACIÓN ZONA NOROESTE		
SUSTITUYE A:					
SUSTITUIDO POR:					
			INGENIERO T. INDUSTRIAL, COLEGIADO:1747 ALFONSO CASADO PEREZ 		MODIFIC. A
					-VA- 06-25
					
					C/ Tudela, 15 - Entreplanta Izquierda 47002 Valladolid Telf.: 983 29 64 03 www.ingeolid.com e-mail: tecnico@ingeolid.com

U.EXT. Sureste
RYYQ16U

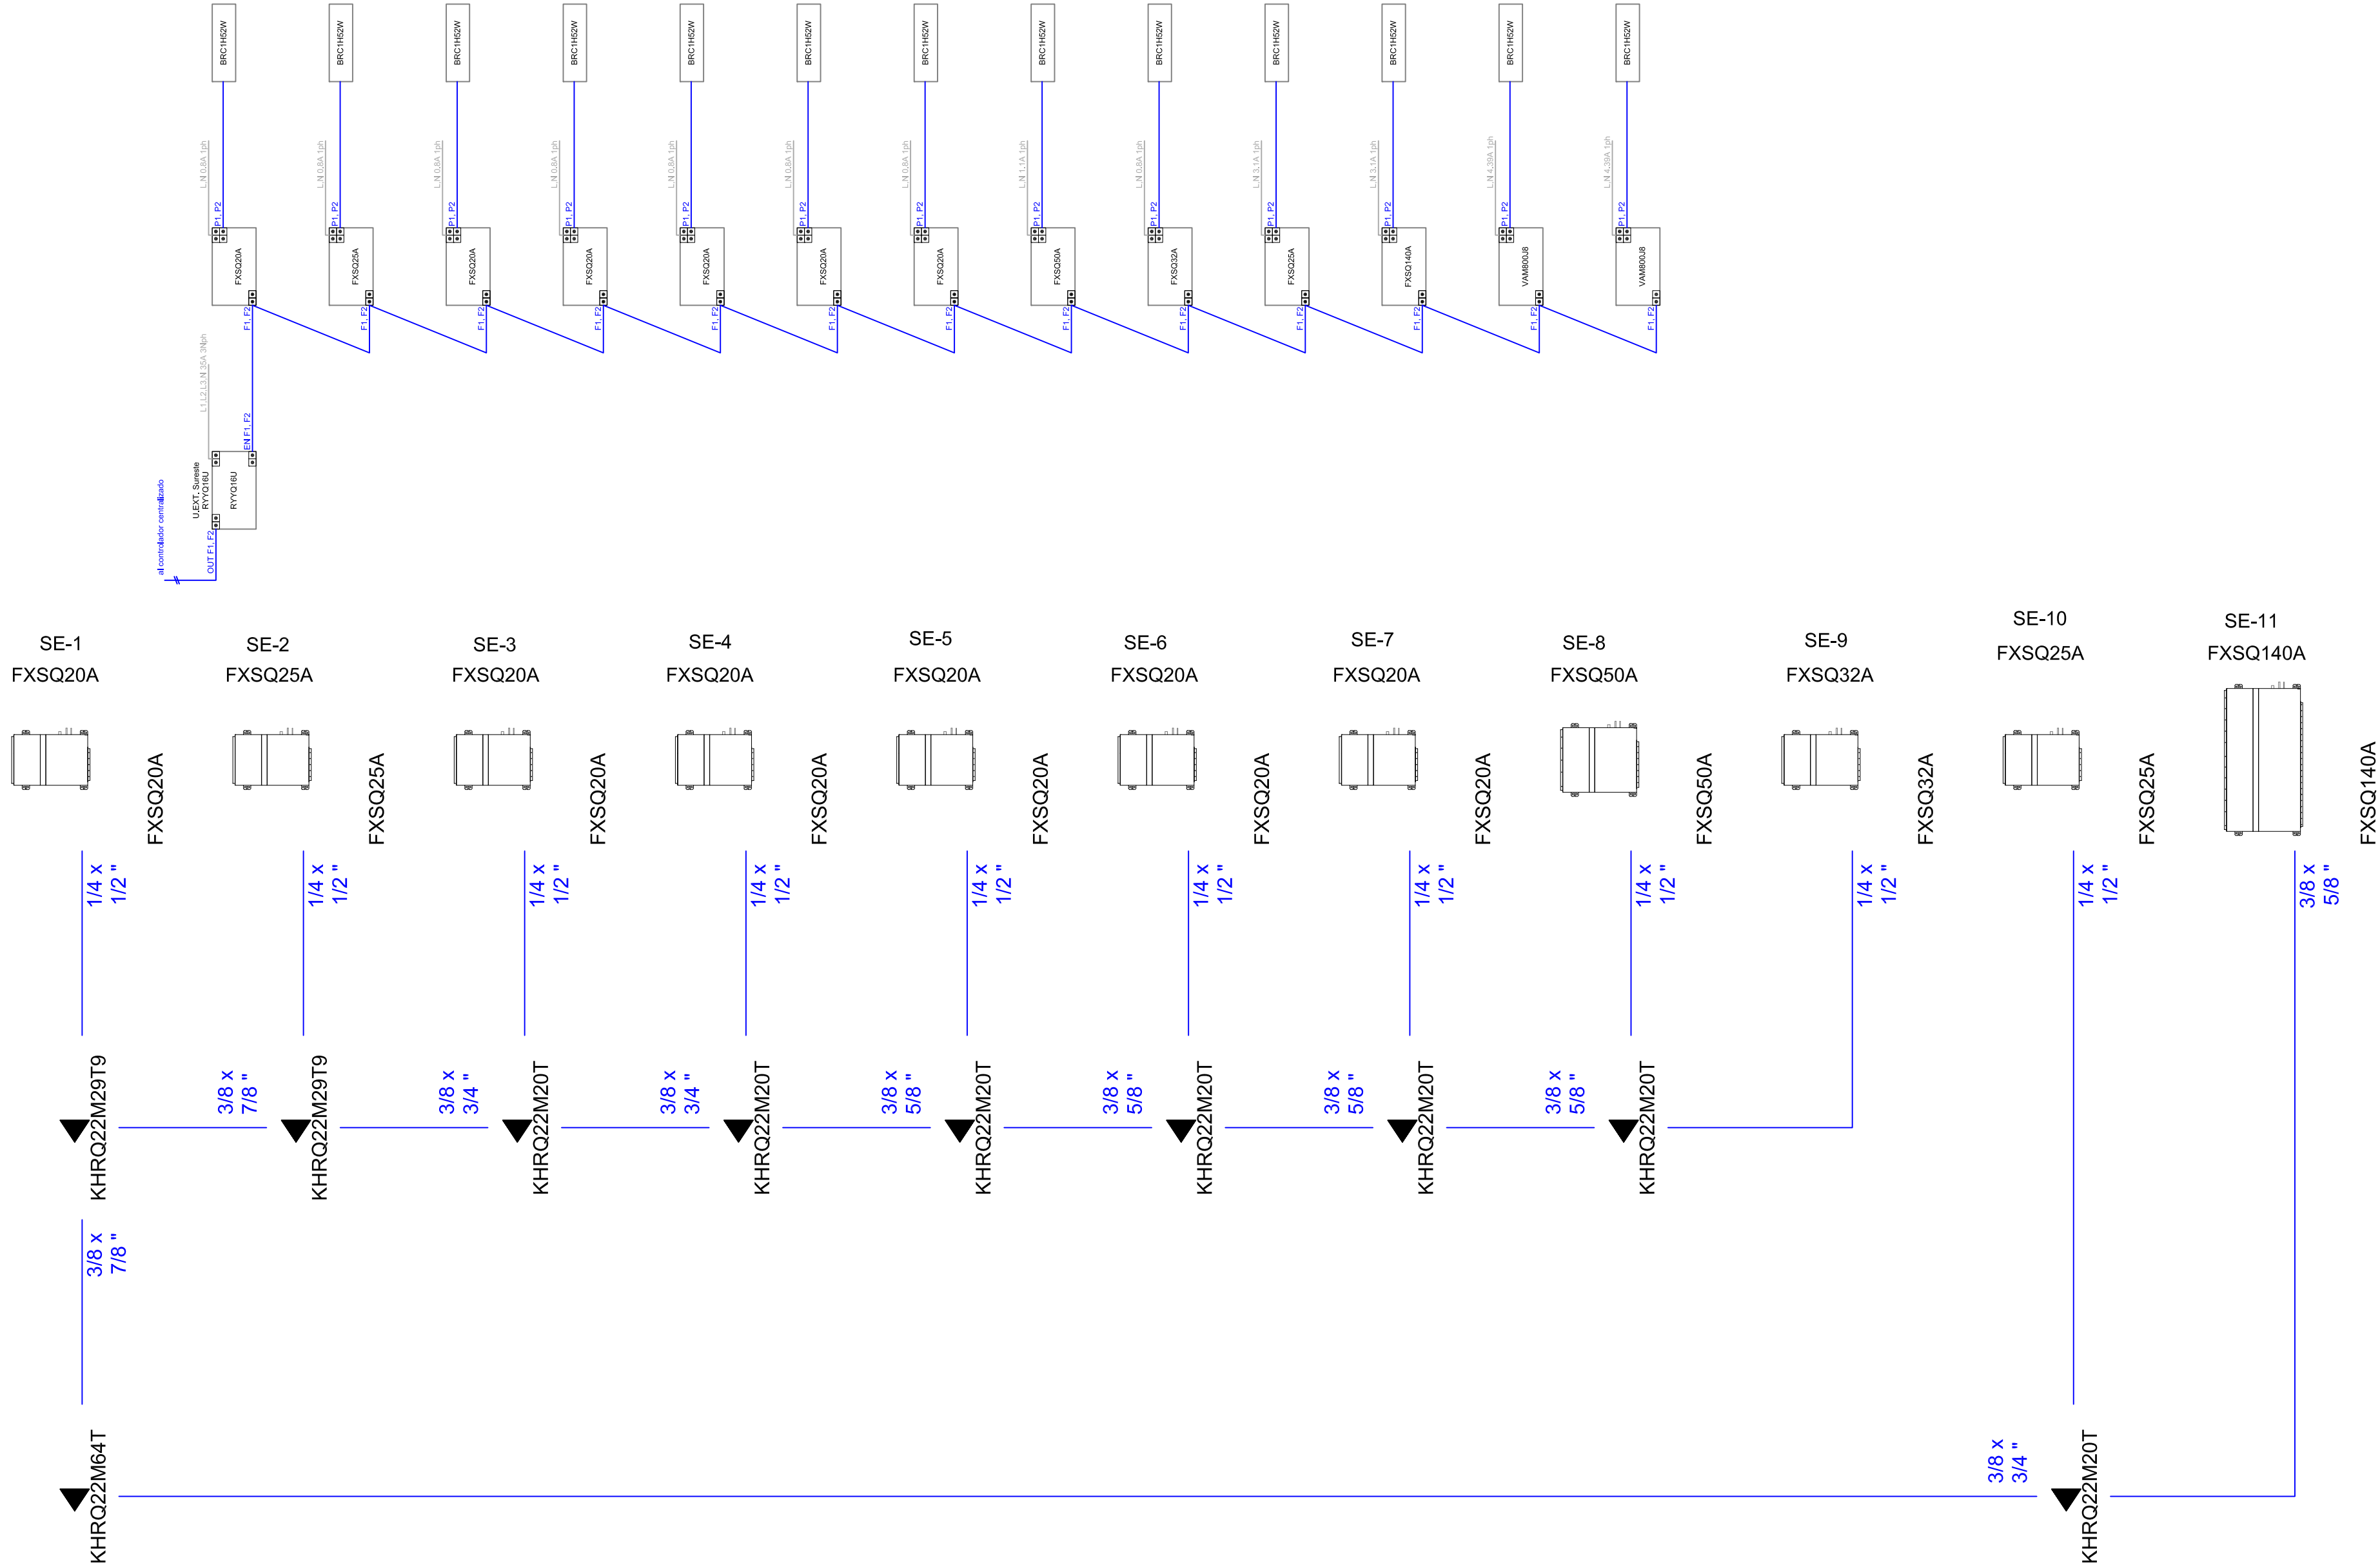
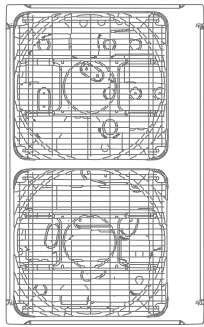


Valladolid, Junio de 2026		ESCALAS	PROYECTO: EJECUCIÓN REFORMA DE INSTALACIÓN DE CLIMATIZACIÓN Y VENTILACIÓN DE LA COMISARÍA SITA EN CALLE ENRIQUE CUBERO S/N- PARQUESOL (VALLADOLID)	PLANO Nº 28	
DIBUJADO POR:	S.P.G.	S/E			
COMPROBADO:	ALFONSO CASADO				
SUSTITUYE A:					
SUSTITUIDO POR:					
			PLANO: ESQUEMAS DE CLIMATIZACIÓN ZONA SURESTE	MODIFIC. A	
			INGENIERO T. INDUSTRIAL, COLEGIADO:1747 ALFONSO CASADO PEREZ 	-VA-	C/ Tudela, 15 - Entreplanta Izquierda 47002 Valladolid Telf.: 983 29 64 03 www.ingeolid.com e-mail: tecnico@ingeolid.com
				11-22	

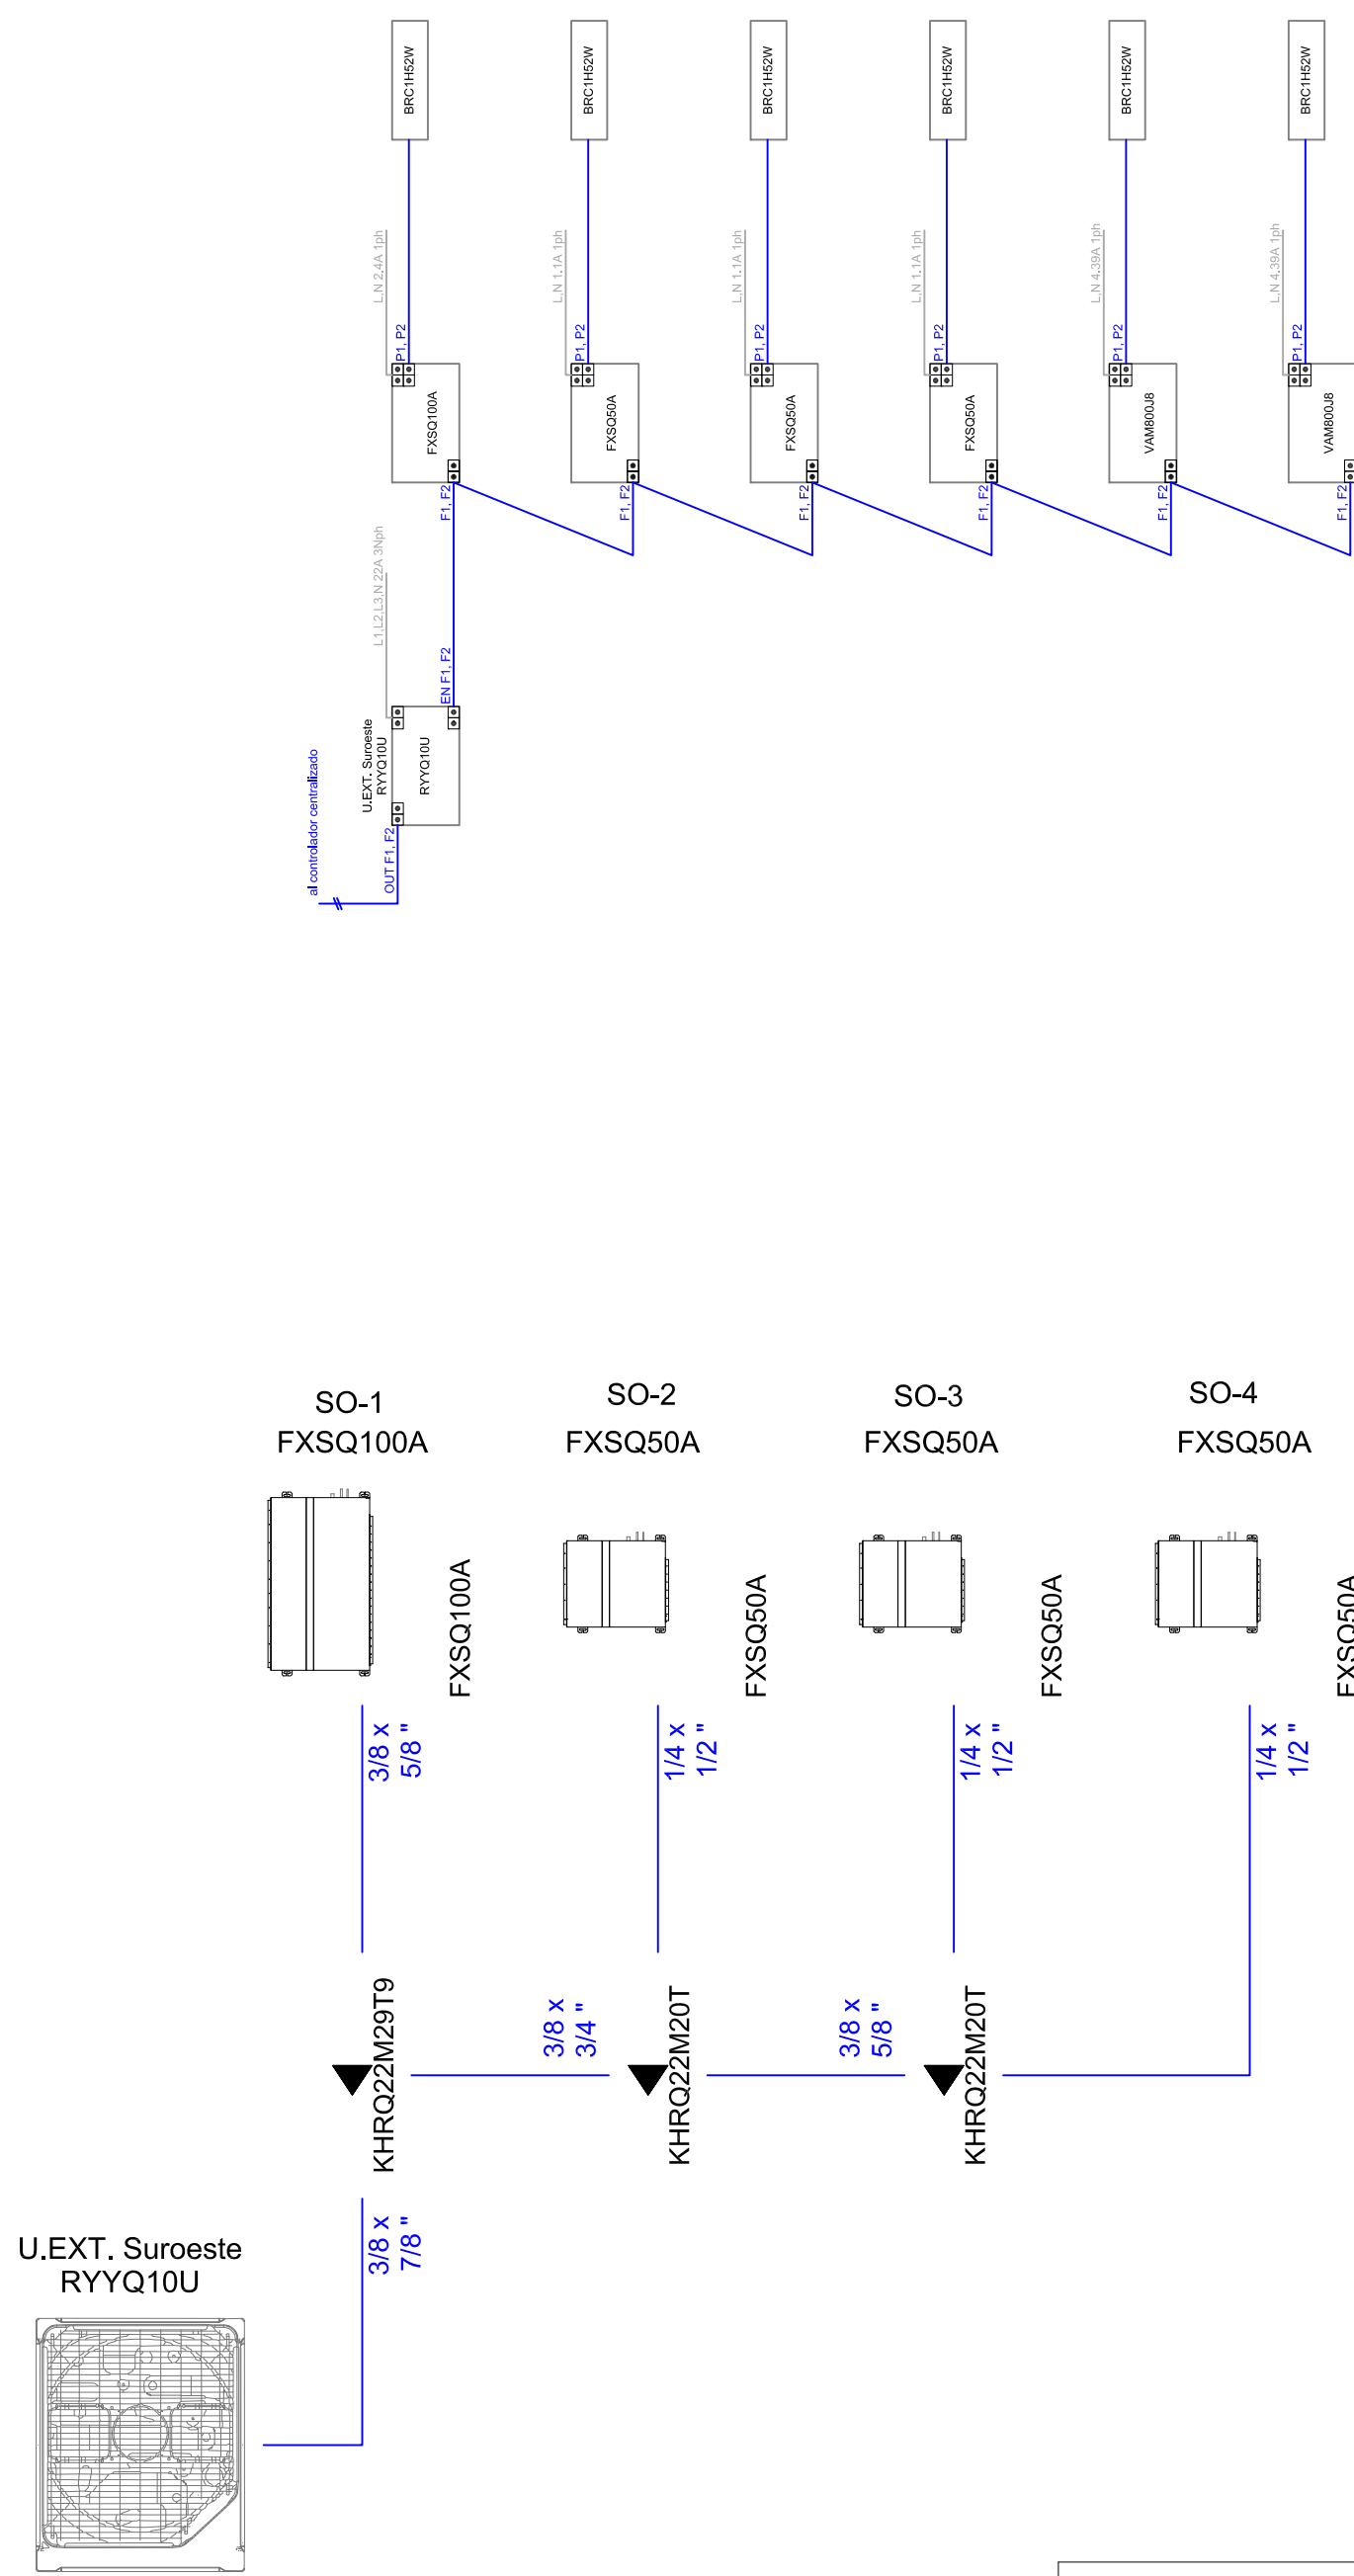

Valladolid, Junio de 2025		ESCALAS	PROYECTO: MODIFICADO: EJECUCIÓN REFORMA DE INSTALACIÓN DE CLIMATIZACIÓN Y VENTILACIÓN DE LA COMISARÍA SITA EN CALLE ENRIQUE CUBERO S/N- PARQUESOL (VALLADOLID) PLANO: ESQUEMAS DE CLIMATIZACIÓN ZONA SUROESTE INGENIERO T. INDUSTRIAL, COLEGIADO:1747 ALFONSO CASADO PEREZ	PLANO Nº 29 MODIFIC. A -VA- 06-25	INGENIERIA Y GESTIONES C/ Tudela, 15 - Entreplanta Izquierda 47002 Valladolid Telf.: 983 29 64 03 www.ingeolid.com e-mail: tecnico@ingeolid.com
DIBUJADO POR:	S.P.G.	S/E			
COMPROBADO:	ALFONSO CASADO				
SUSTITUYE A:					
SUSTITUIDO POR:					

U.EXT. Centro semisótano
RYYQ20U

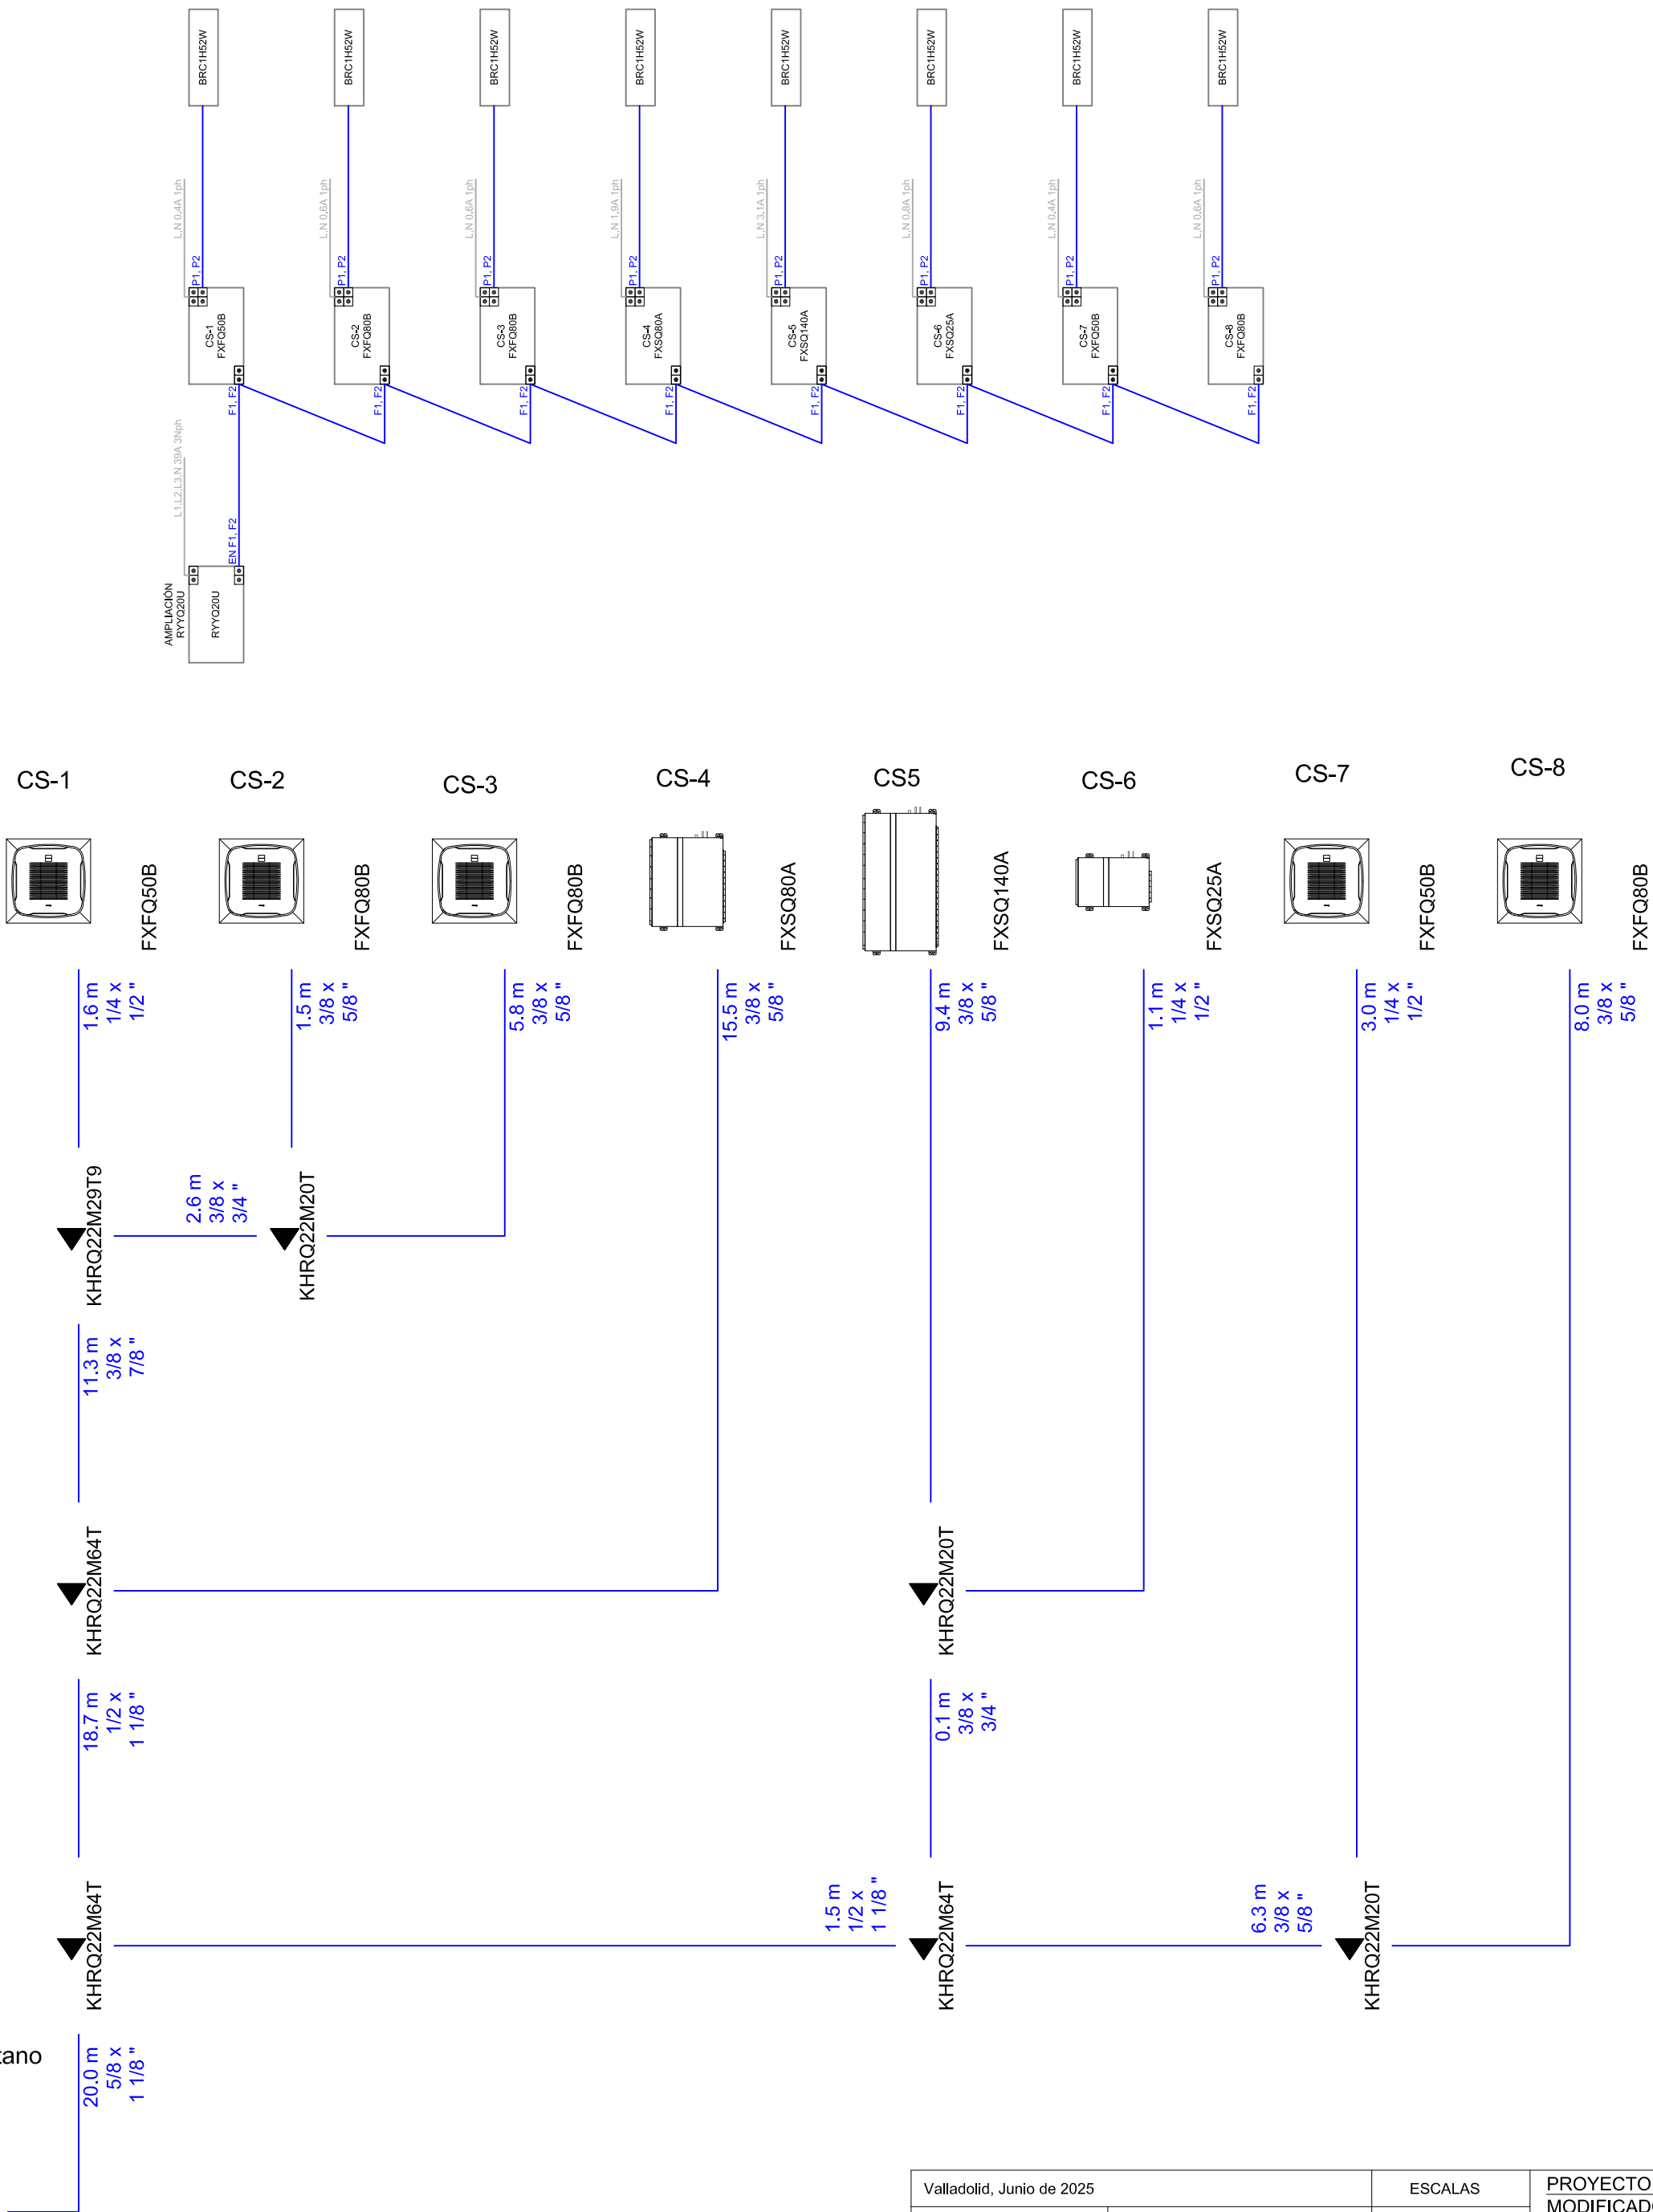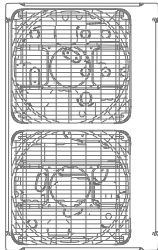

Valladolid, Junio de 2025		ESCALAS S/E	PROYECTO: MODIFICADO: EJECUCIÓN REFORMA DE INSTALACIÓN DE CLIMATIZACIÓN Y VENTILACIÓN DE LA COMISARÍA SITA EN CALLE ENRIQUE CUBERO S/N- PARQUESOL (VALLADOLID)	PLANO Nº 30 MODIFIC. A	
DIBUJADO POR:	S.P.G.				
COMPROBADO:	ALFONSO CASADO				
SUSTITUYE A:					
SUSTITUIDO POR:					
			INGENIERO T. INDUSTRIAL, COLEGIADO:1747 ALFONSO CASADO PEREZ 	-VA- 06-25	C/ Tudela, 15 - Entreplanta Izquierda 47002 Valladolid Telf.: 983 29 64 03 www.ingeolid.com e-mail: tecnico@ingeolid.com