


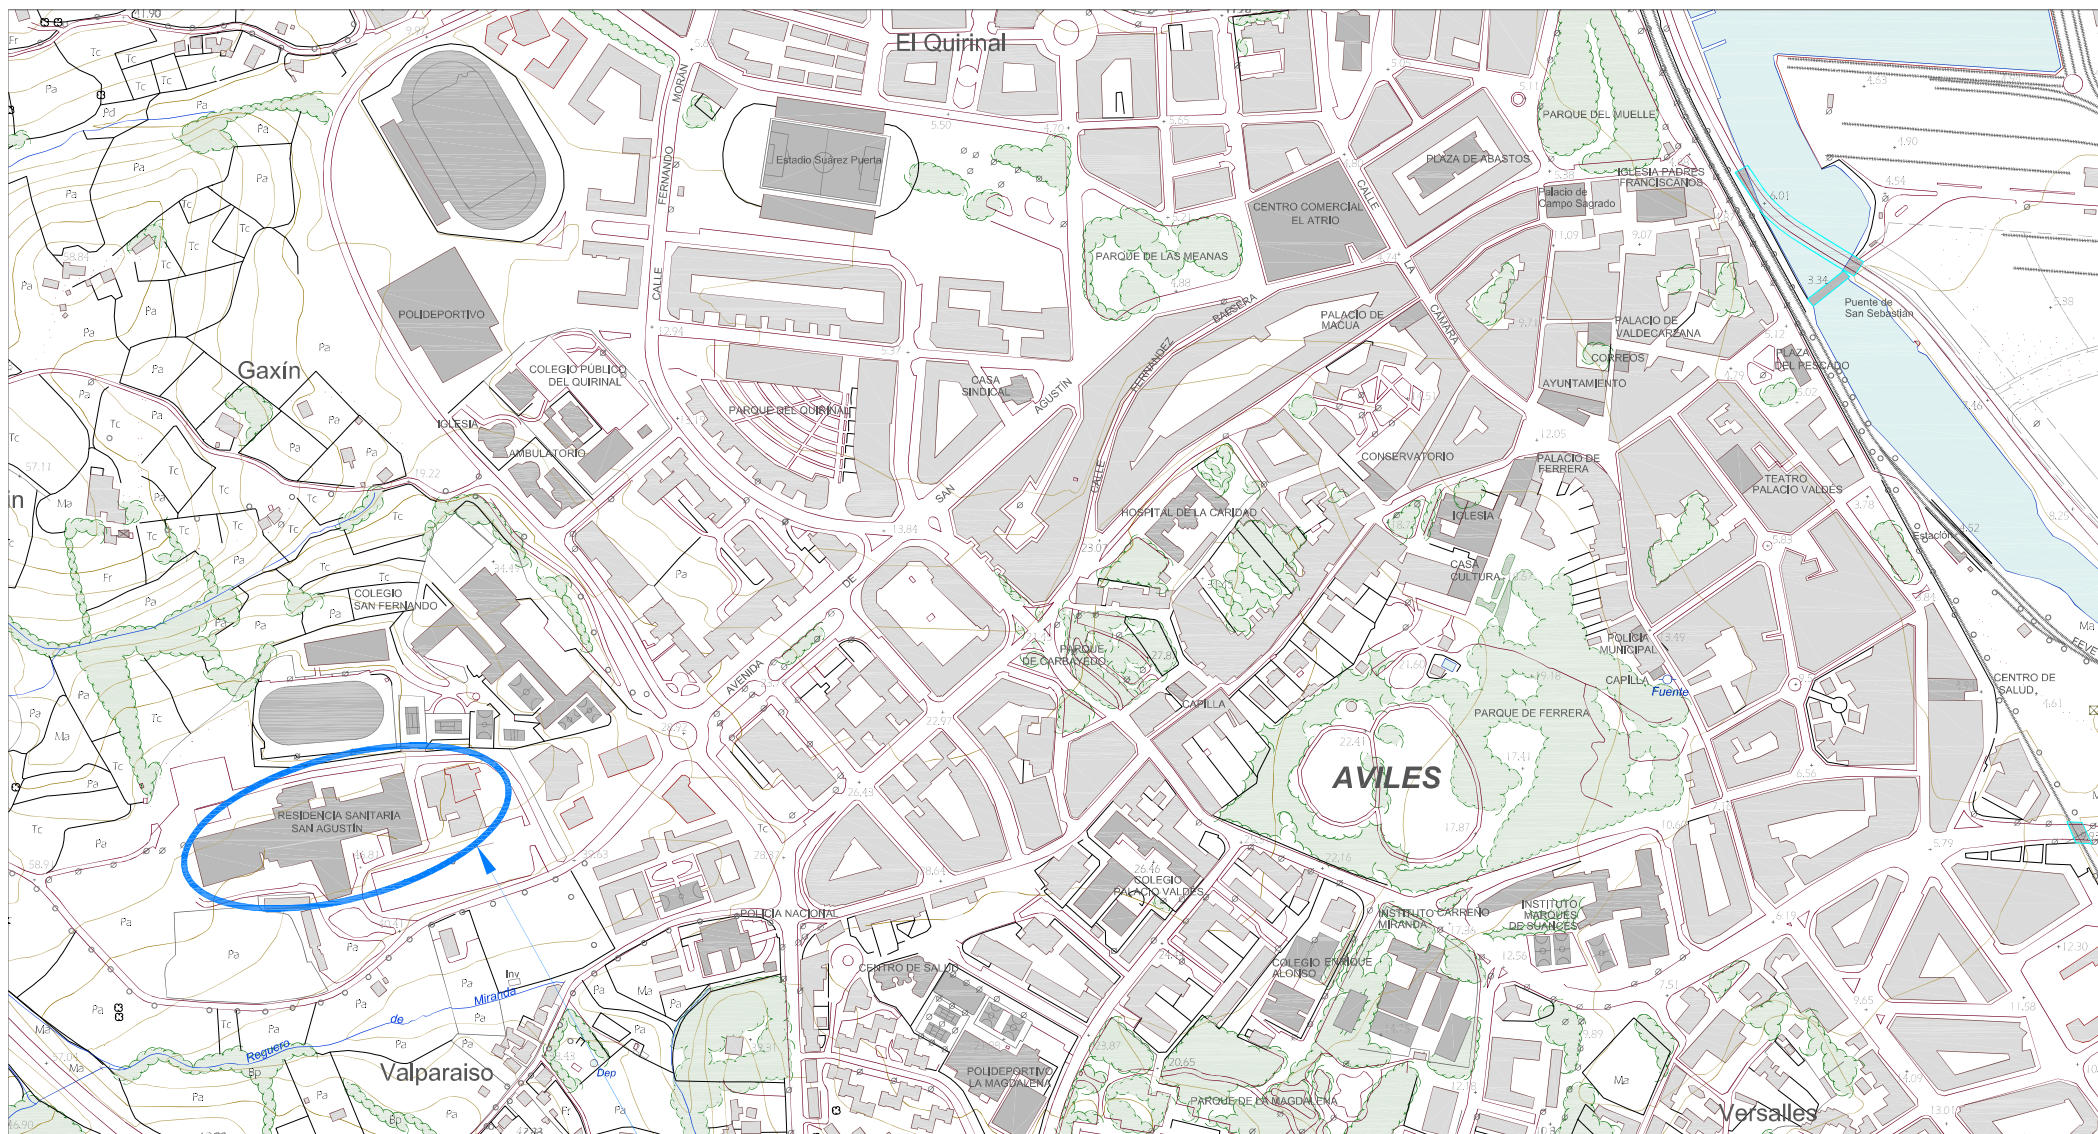

HOSPITAL UNIVERSITARIO SAN AGUSTÍN
CAMINO DE HEROS, 6
33401 AVILÉS

ICL 01

PROYECTO PARA LA SUSTITUCIÓN DE
LOS DOS GRUPOS DE PRODUCCIÓN DE
FRÍO EN EL HOSPITAL UNIVERSITARIO
DE SAN AGUSTÍN DE AVILÉS.


Julio ALVAREZ IGLESIAS
Ingeniero Industrial Col. 2189

ESCALA FECHA
2189 06/02/2025
Colegio Oficial de Ingenieros Industriales
del Principado de Asturias

TITULAR
SERVICIO DE SALUD DEL
PRINCIPADO DE ASTURIAS
PLANO

PLANO DE SITUACION

Nº Visado:
20250142V
Fecha:
06/02/2025
VISADO DEVA PROYECTOS

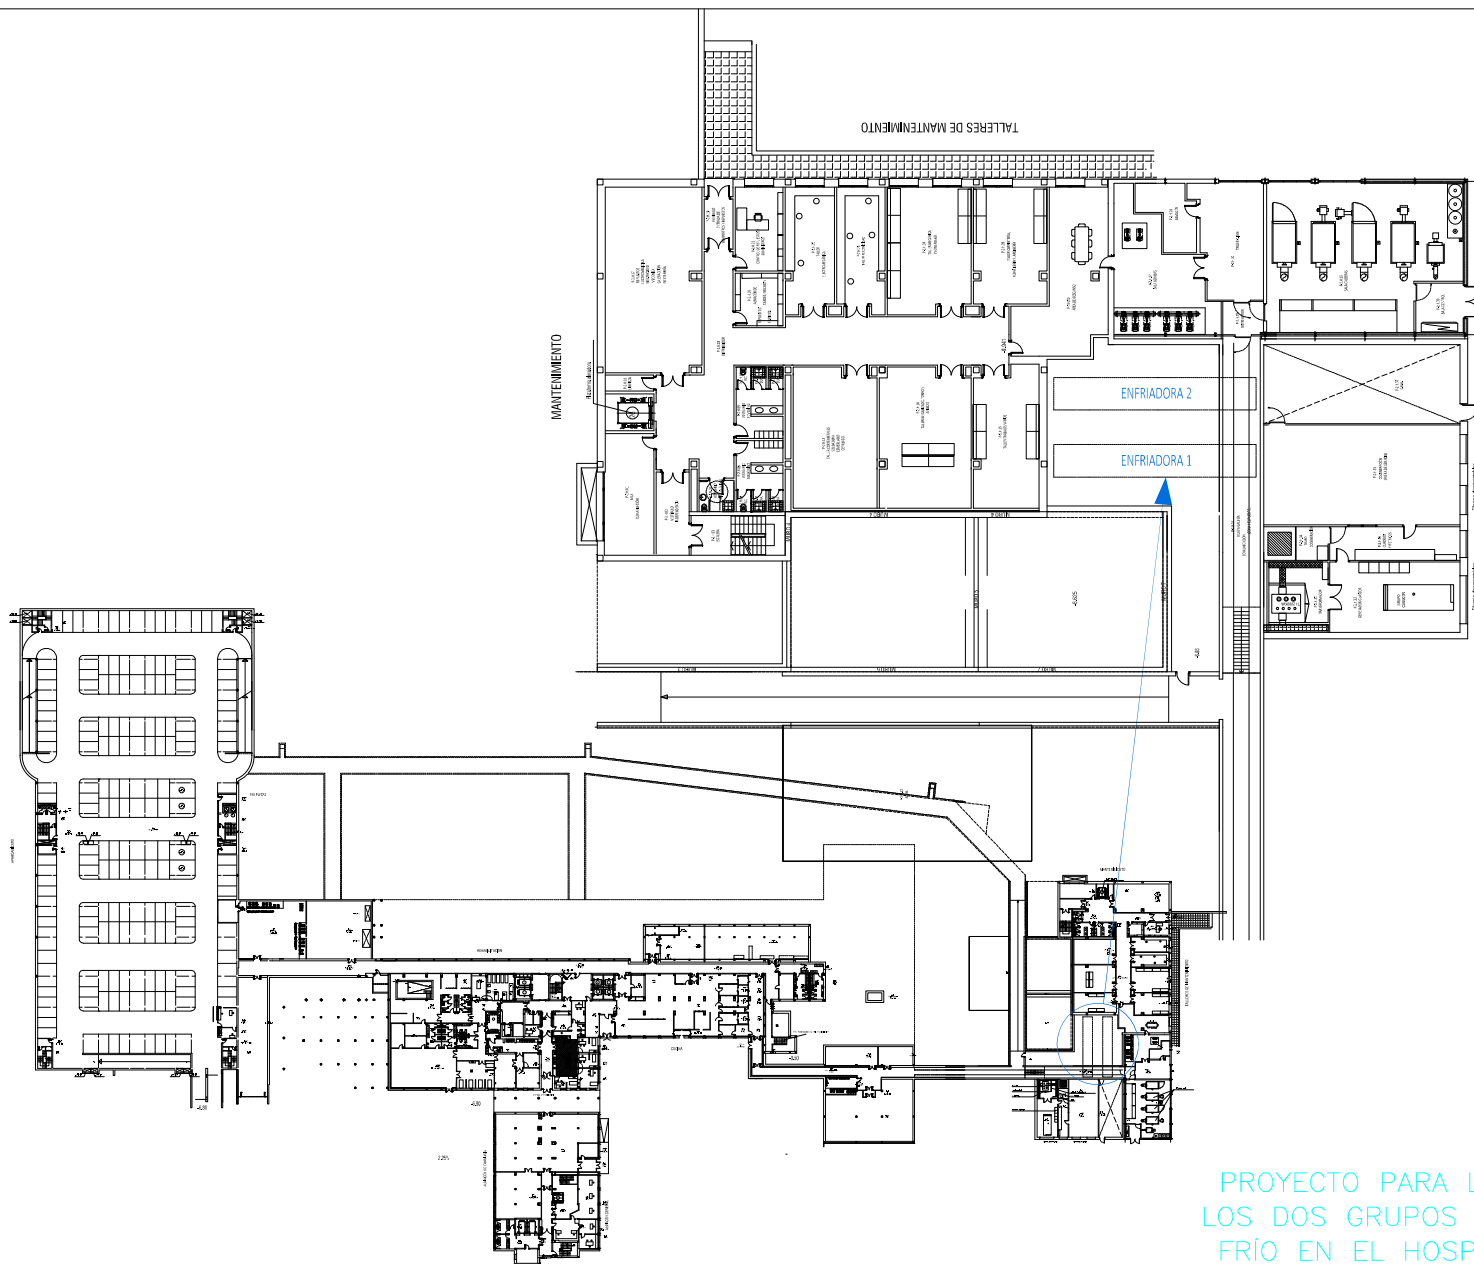

ICL 02

PROYECTO PARA LA SUSTITUCIÓN DE
LOS DOS GRUPOS DE PRODUCCIÓN DE
FRÍO EN EL HOSPITAL UNIVERSITARIO
DE SAN AGUSTÍN DE AVILÉS.

Julio ALVAREZ IGLESIAS
Ingeniero Industrial Col. 2189


TITULAR
SERVICIO DE SALUD DEL
PRINCIPADO DE ASTURIAS
PLANO

EMPLAZAMIENTO

ESCALA FECHA

21/89 1/50 06/02/2025



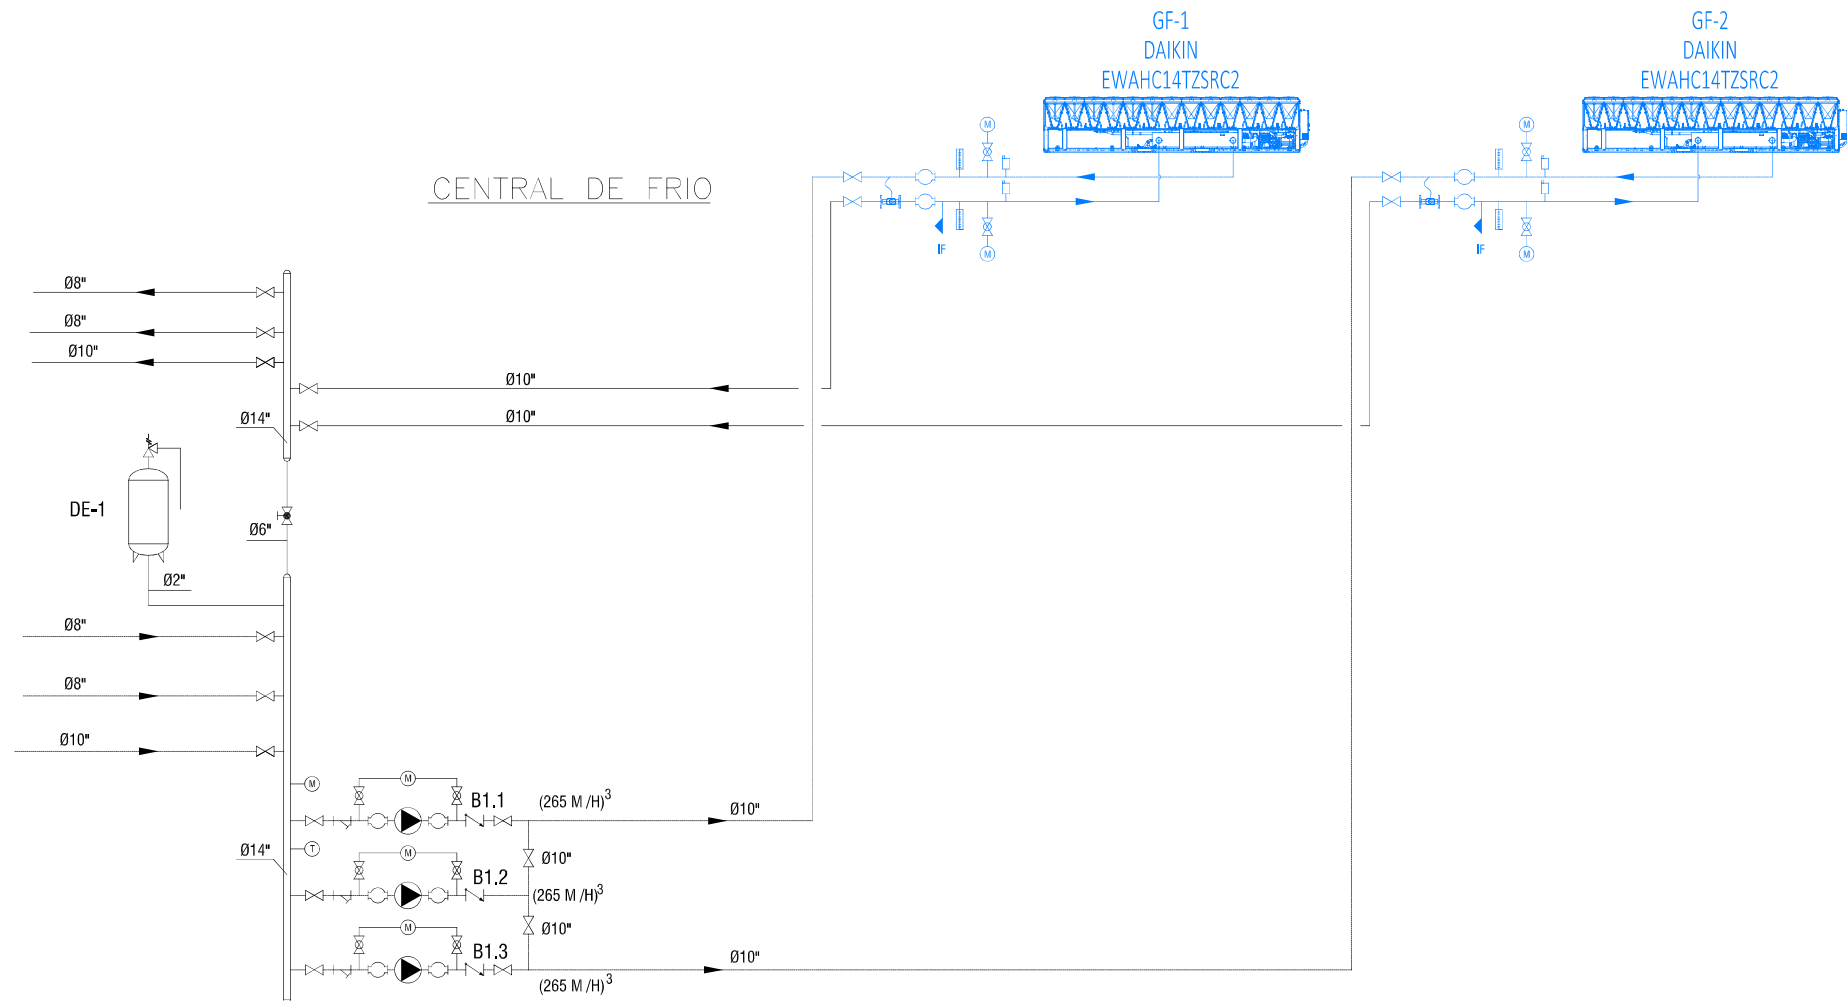

LEYENDA




VALVULA DE RETENCION
VALVULA DE BOLA
VALVULA DE MARIPOSA O COMPUERTA
VALVULA DE REGULACION DE CAUDAL
VALVULA DE SEGURIDAD



VALVULA DE ASIENTO
MANGUITO ANTIMBRATORIO
FILTRO EN Y
BOMBA



MANOMETRO
SONDA DE TEMPERATURA
INDICADOR DE FLUJO

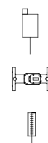

PURGADOR AUTOMATICO
CONTADOR ENERGIA
TERMOMETRO

ICL 03

PROYECTO PARA LA SUSTITUCIÓN DE
LOS DOS GRUPOS DE PRODUCCIÓN DE
FRÍO EN EL HOSPITAL UNIVERSITARIO
DE SAN AGUSTÍN DE AVILÉS.

Julio ALVAREZ IGLESIAS
Ingeniero Industrial Col. 2189

TITULAR
SERVICIO DE SALUD DEL
PRINCIPADO DE ASTURIAS
PLANO

ESQUEMA DE PRICIPIO


ESCALA FECHA


S/15 SEPTIEMBRE
2024

Nº Visado:
20250142V

Fecha:
06/02/2025

DEVA
PROYECTOS

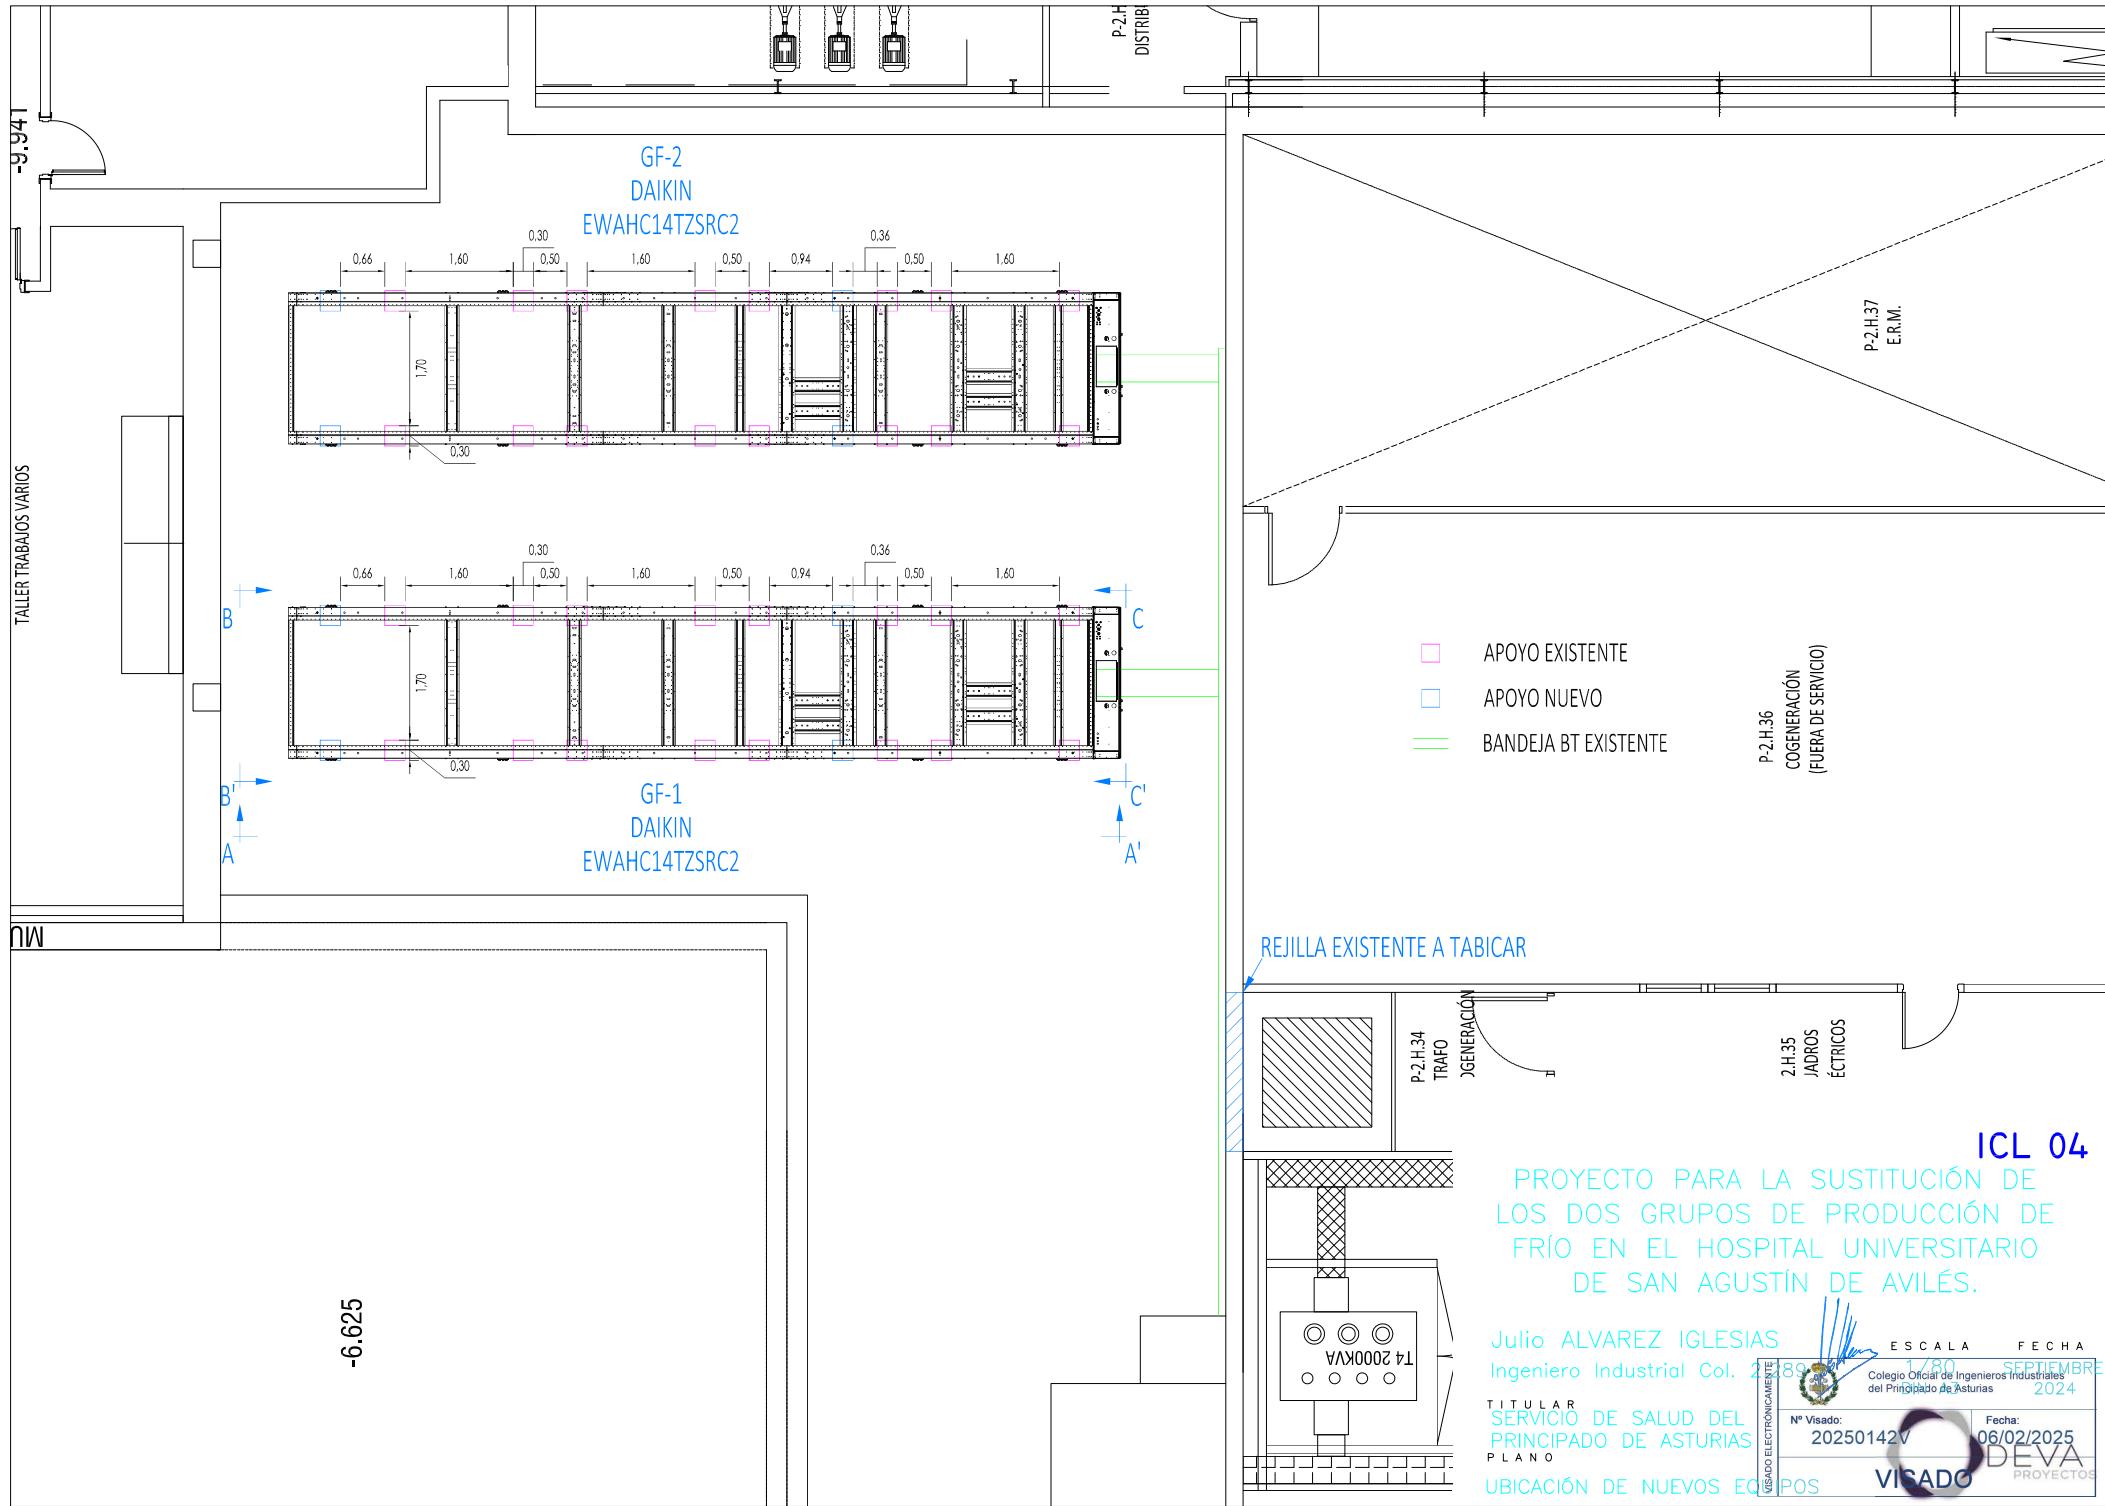

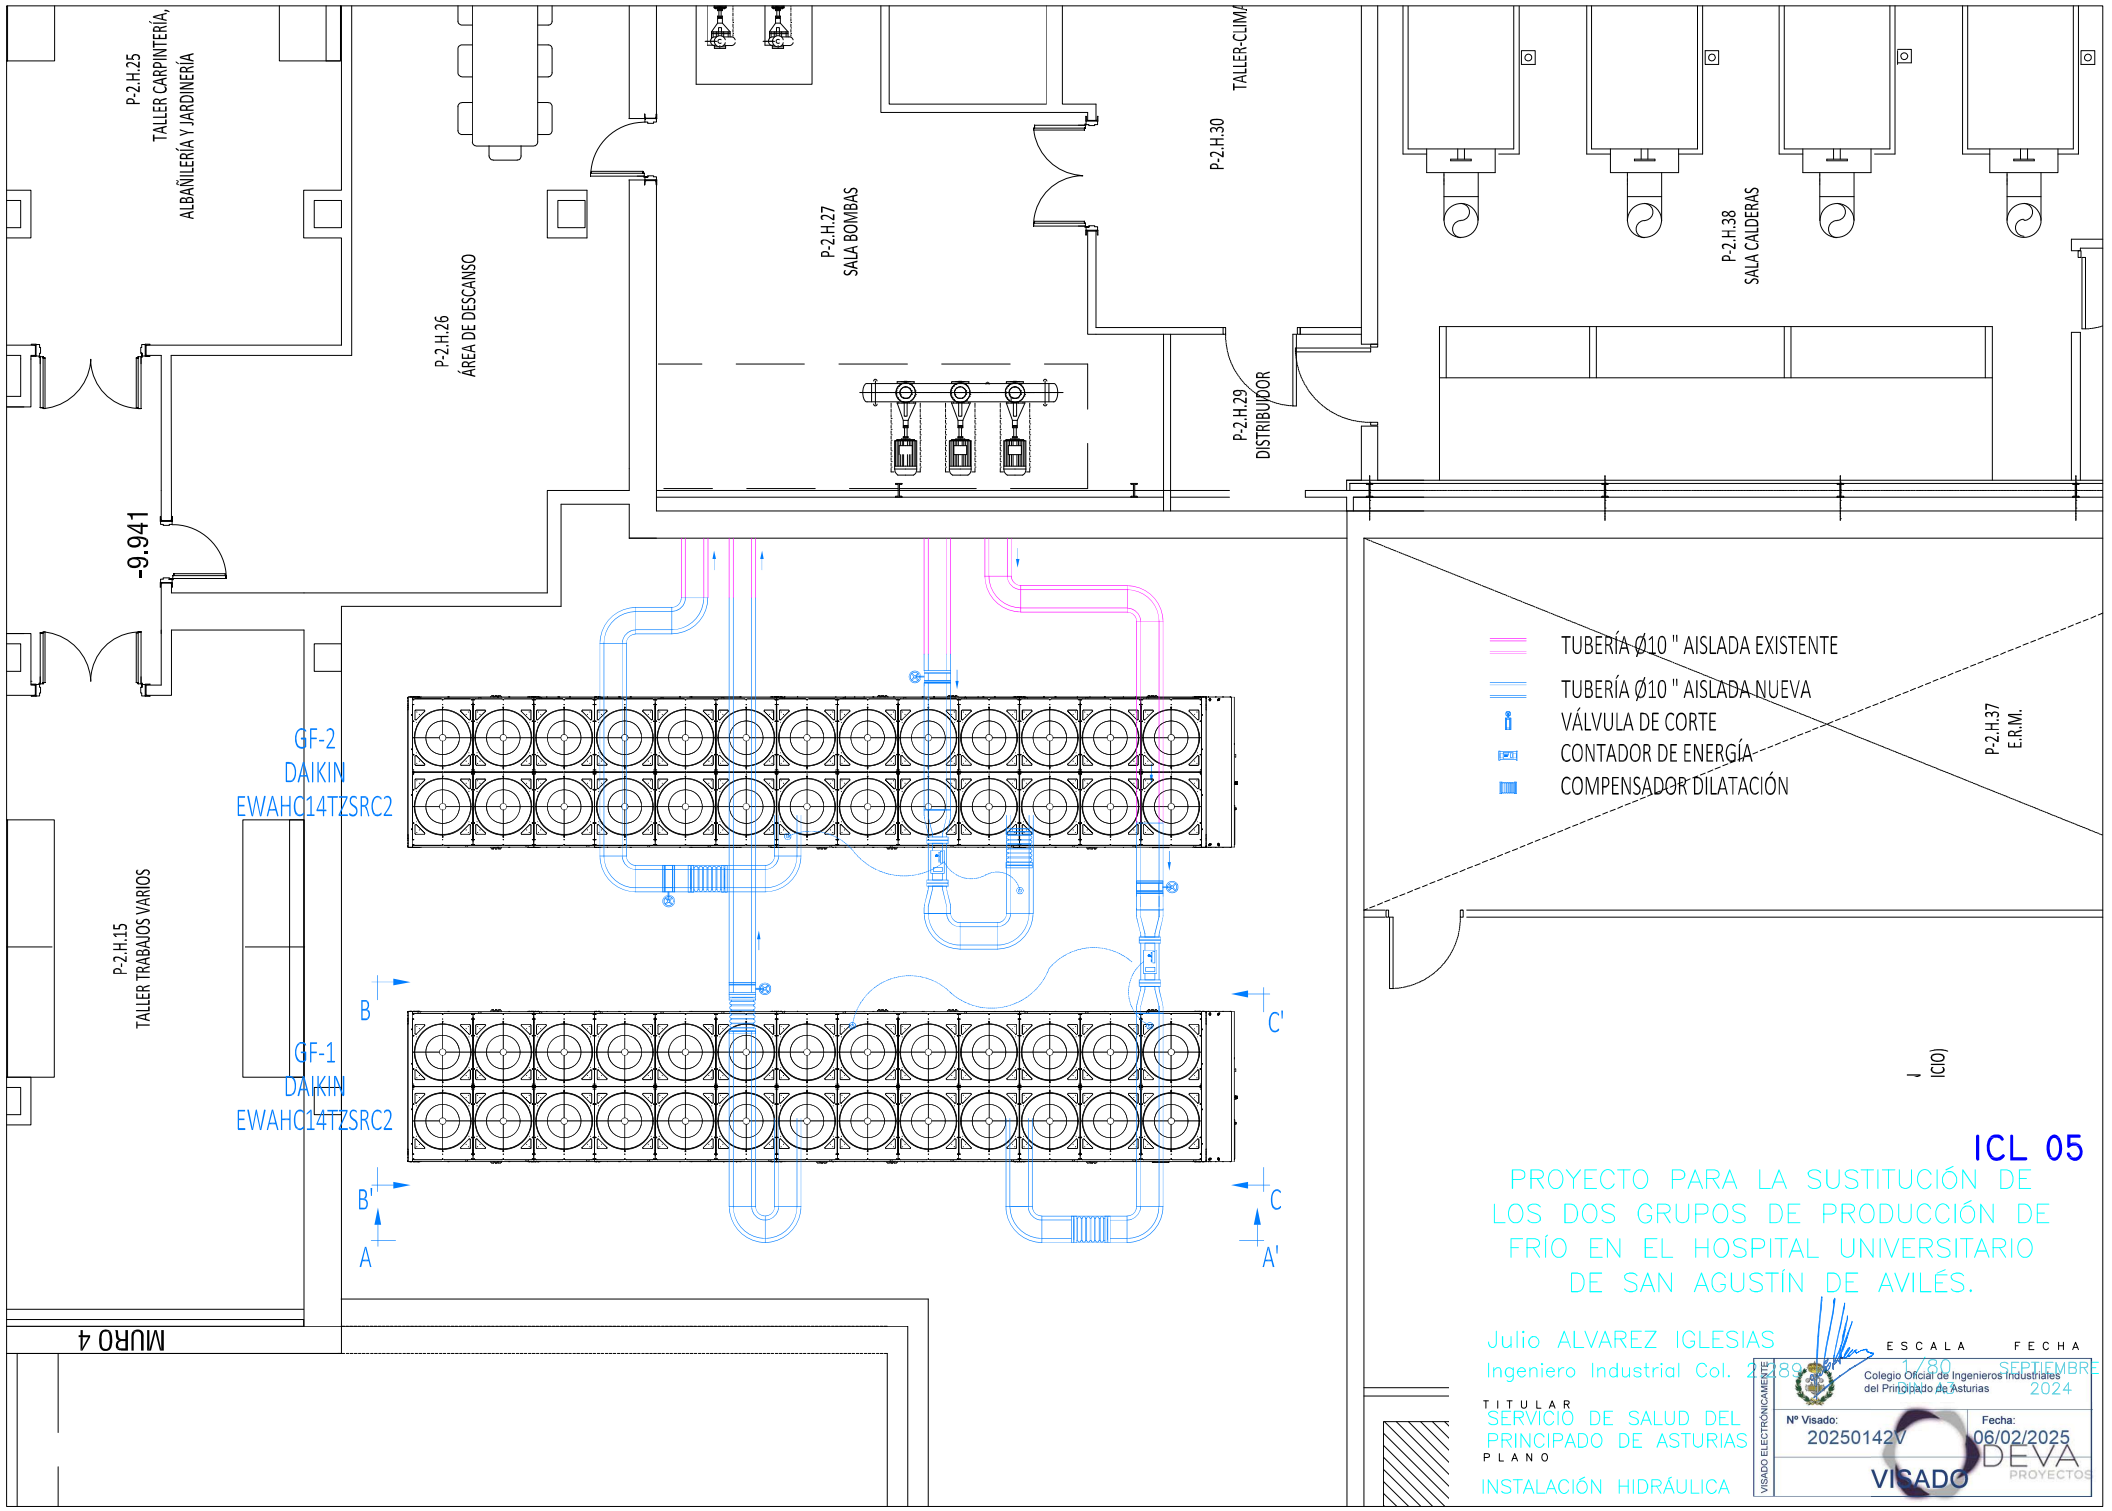

- TUBERÍA Ø10 " AISLADA EXISTENTE
- TUBERÍA Ø10 " AISLADA NUEVA
- VÁLVULA DE CORTE
- CONTADOR DE ENERGÍA
- COMPENSADOR DILATACIÓN

ICL 05

PROYECTO PARA LA SUSTITUCIÓN DE
LOS DOS GRUPOS DE PRODUCCIÓN DE
FRÍO EN EL HOSPITAL UNIVERSITARIO
DE SAN AGUSTÍN DE AVILÉS.

TITULAR
SERVICIO DE SALUD DEL
PRINCIPADO DE ASTURIAS
PLANO

Julio ALVAREZ IGLESIAS
Ingeniero Industrial Col. 2189

ESCALA
1:80

FECHA
06/02/2025

SEPTIEMBRE
2024

Collegio Oficial de Ingenieros Industriales
del Principado de Asturias

Nº Visado:
20250142V


Fecha:
06/02/2025

DEVA
PROYECTOS


VISADO ELECTRONICAMENTE

INSTALACIÓN HIDRÁULICA


SECCIÓN A-A'

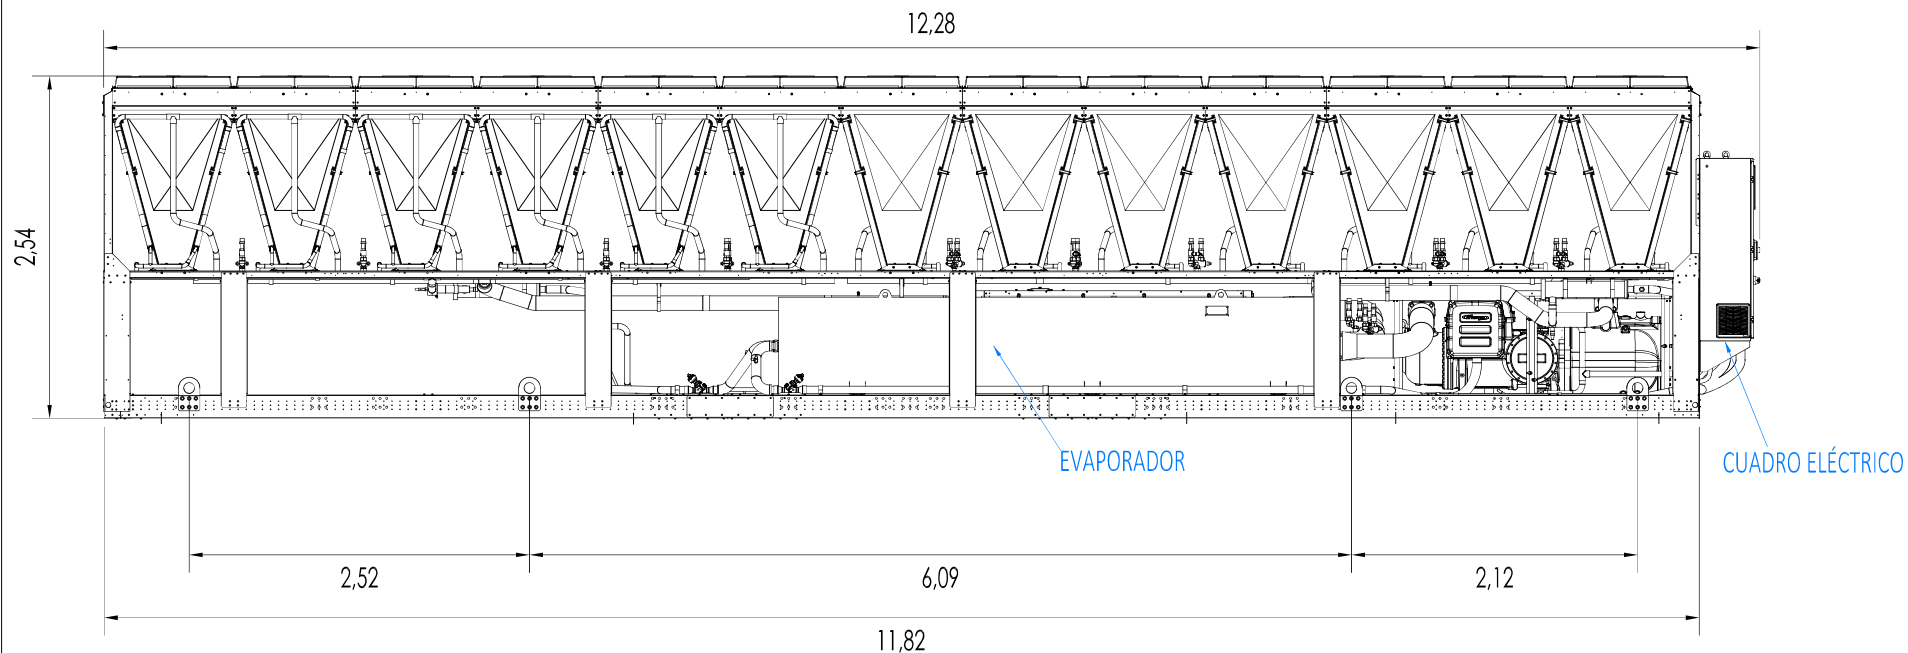

SECCIÓN B-B'

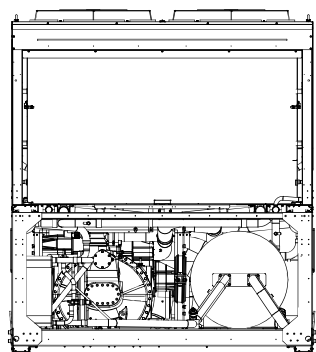

SECCIÓN C-C'

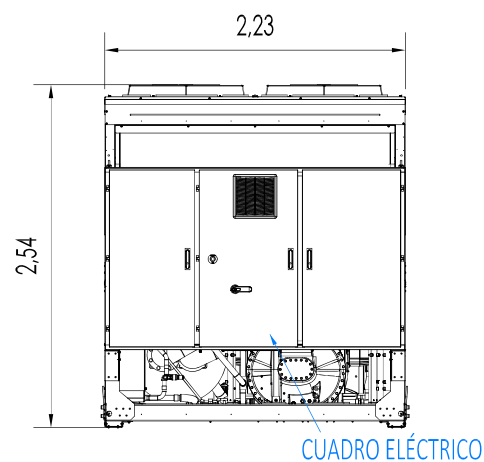

ICL 06

PROYECTO PARA LA SUSTITUCIÓN DE
LOS DOS GRUPOS DE PRODUCCIÓN DE
FRÍO EN EL HOSPITAL UNIVERSITARIO
DE SAN AGUSTÍN DE AVILÉS.

Julio ALVAREZ IGLESIAS
Ingeniero Industrial Col. 2189

ESCALA FECHA

1/40 17/40 06/02/2025

Collegio Oficial de Ingenieros Industriales
del Principado de Asturias


TITULAR
SERVICIO DE SALUD DEL
PRINCIPADO DE ASTURIAS
PLANO

Nº Visado:
20250142V

Fecha:
06/02/2025

DETALLE DE NUEVAS ENFR

DORAS VISADO DEVA PROYECTOS

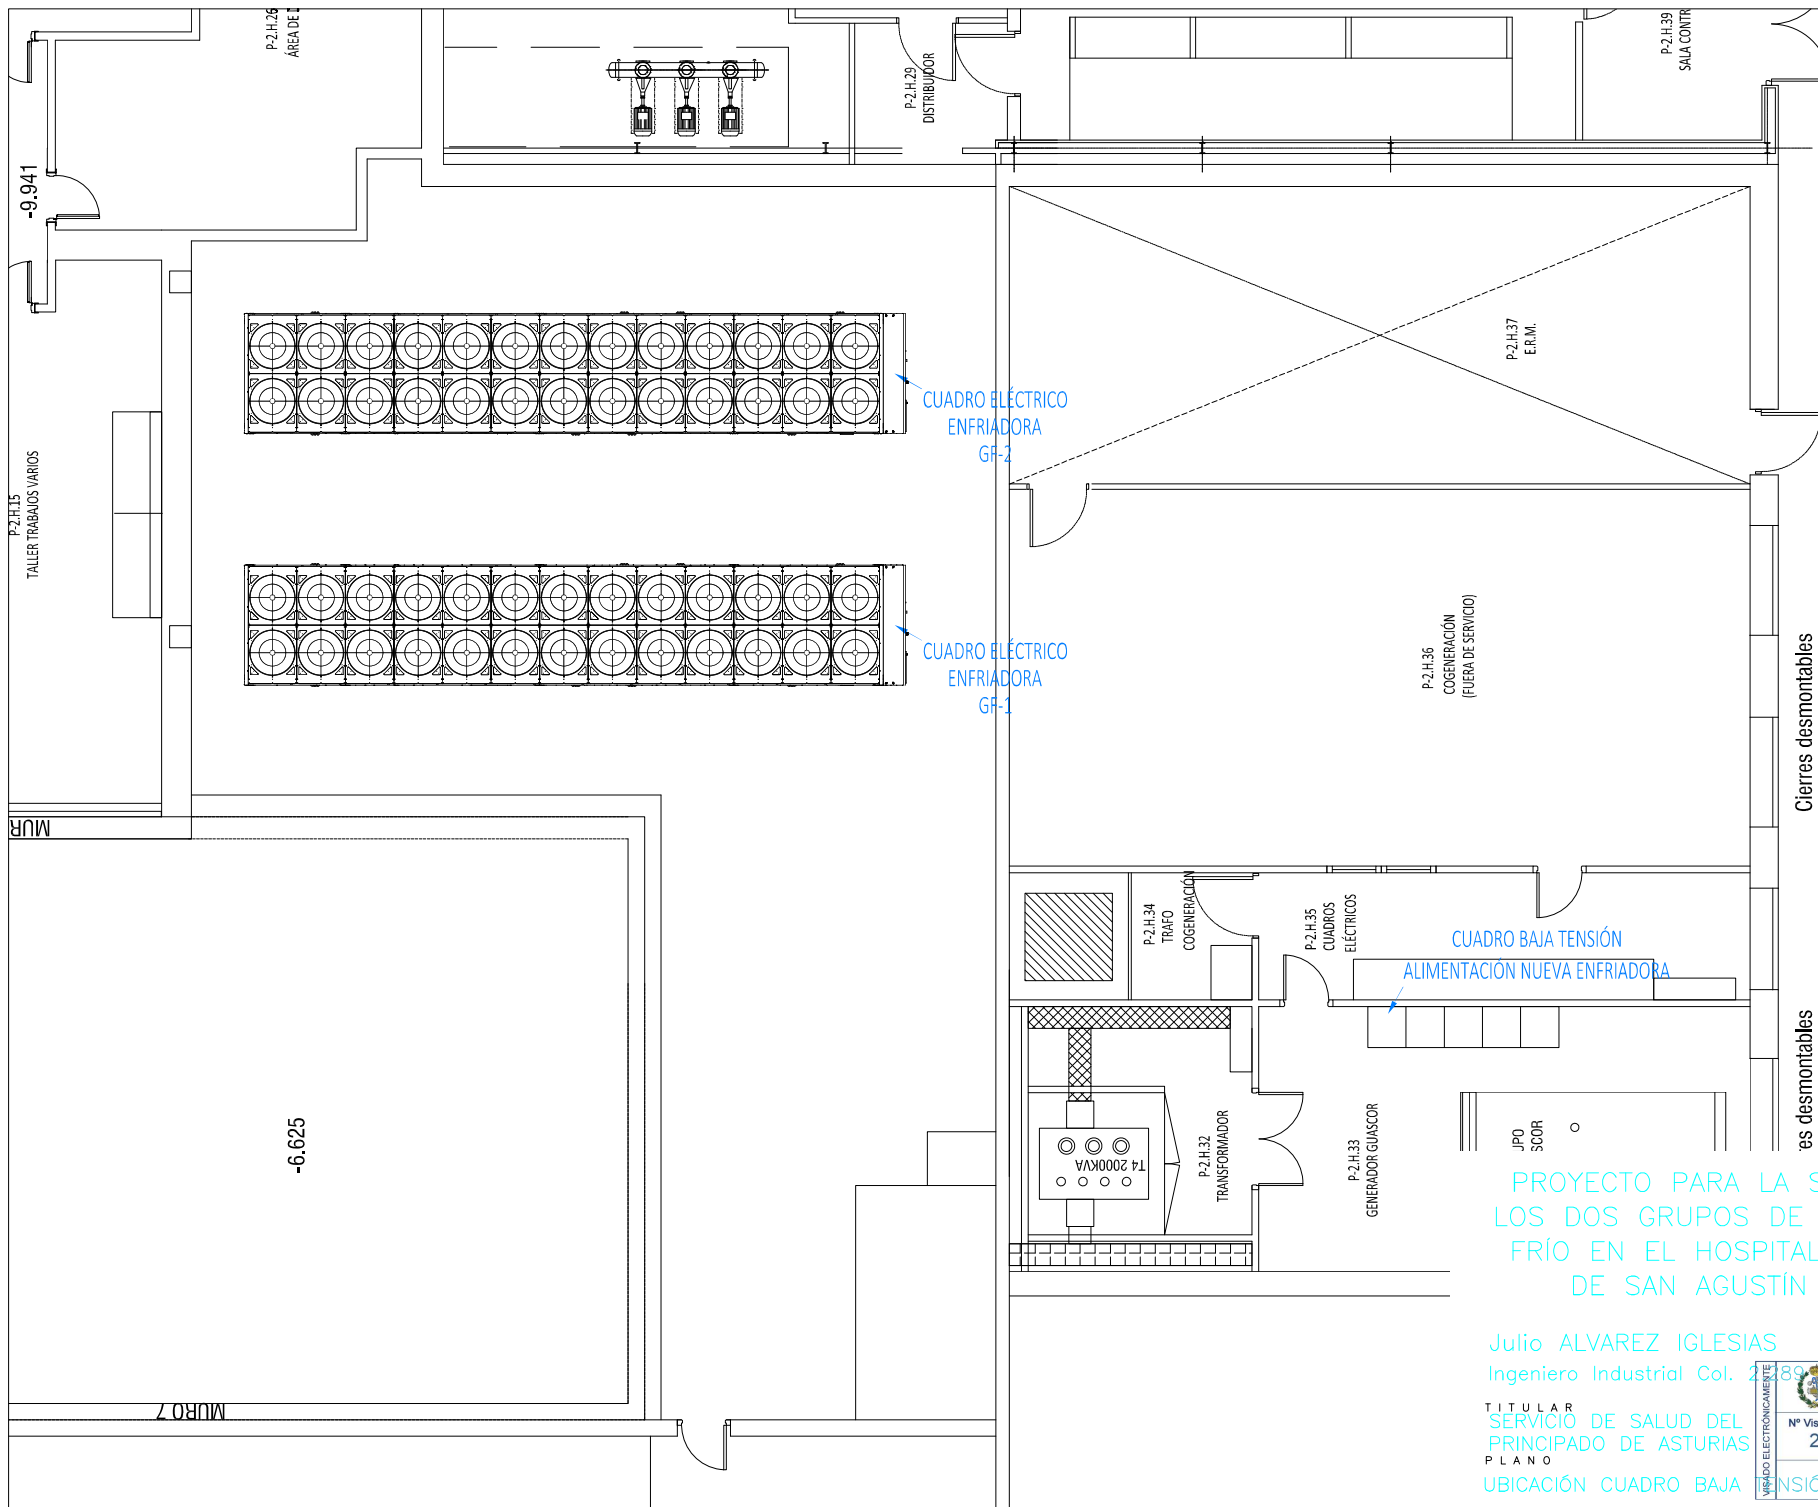

Cierres desmontables

es desmontables

ICL 07

PROYECTO PARA LA SUSTITUCIÓN DE
LOS DOS GRUPOS DE PRODUCCIÓN DE
FRÍO EN EL HOSPITAL UNIVERSITARIO
DE SAN AGUSTÍN DE AVILÉS.

Julio ALVAREZ IGLESIAS
Ingeniero Industrial Col. 2189

TITULAR
SERVICIO DE SALUD DEL
PRINCIPADO DE ASTURIAS
PLANO

UBICACIÓN CUADRO BAJA

ESCALA FECHA

1/100 06/02/2025
Colegio Oficial de Ingenieros Industriales
del Principado de Asturias

Nº Visado:
20250142V

Fecha:
06/02/2025

VISADO ELECTRONICAMENTE
VISADO DEVA PROYECTOS



SERVICIO DE SALUD DEL PRINCIPADO DE ASTURIAS

Proyecto para la sustitución de los dos grupos de producción de frío en el Hospital Universitario de San Agustín de Avilés

PLIEGO DE CONDICIONES

VISADO ELECTRONICAMENTE		Colegio Oficial de Ingenieros Industriales del Principado de Asturias	
	Nº Visado:	20250142V	Fecha: 06/02/2025
	VISADO		