


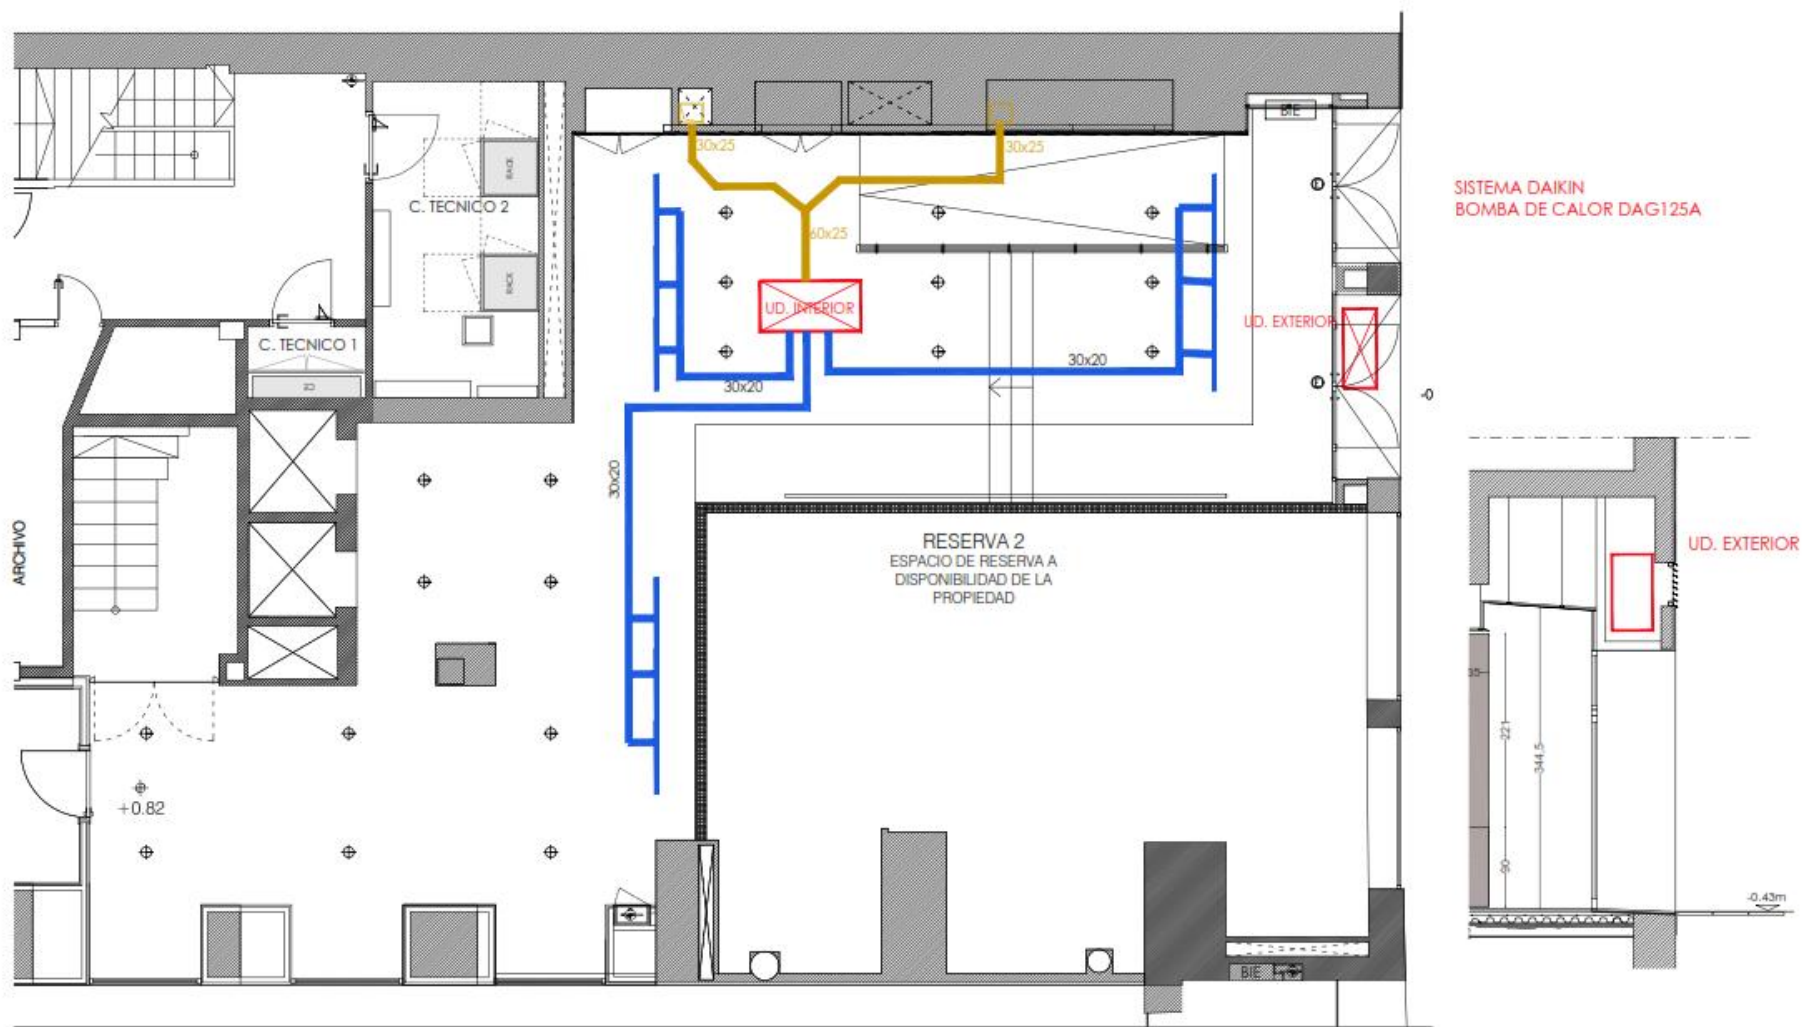

SISTEMA DAIKIN
BOMBA DE CALOR DAG125A

UD. EXTERIOR

PLANO DE CLIMATIZACIÓN

NUEVO ACCESO MIGUEL VILLANUEVA

Miguel Villanueva , Nº 9, Logroño