


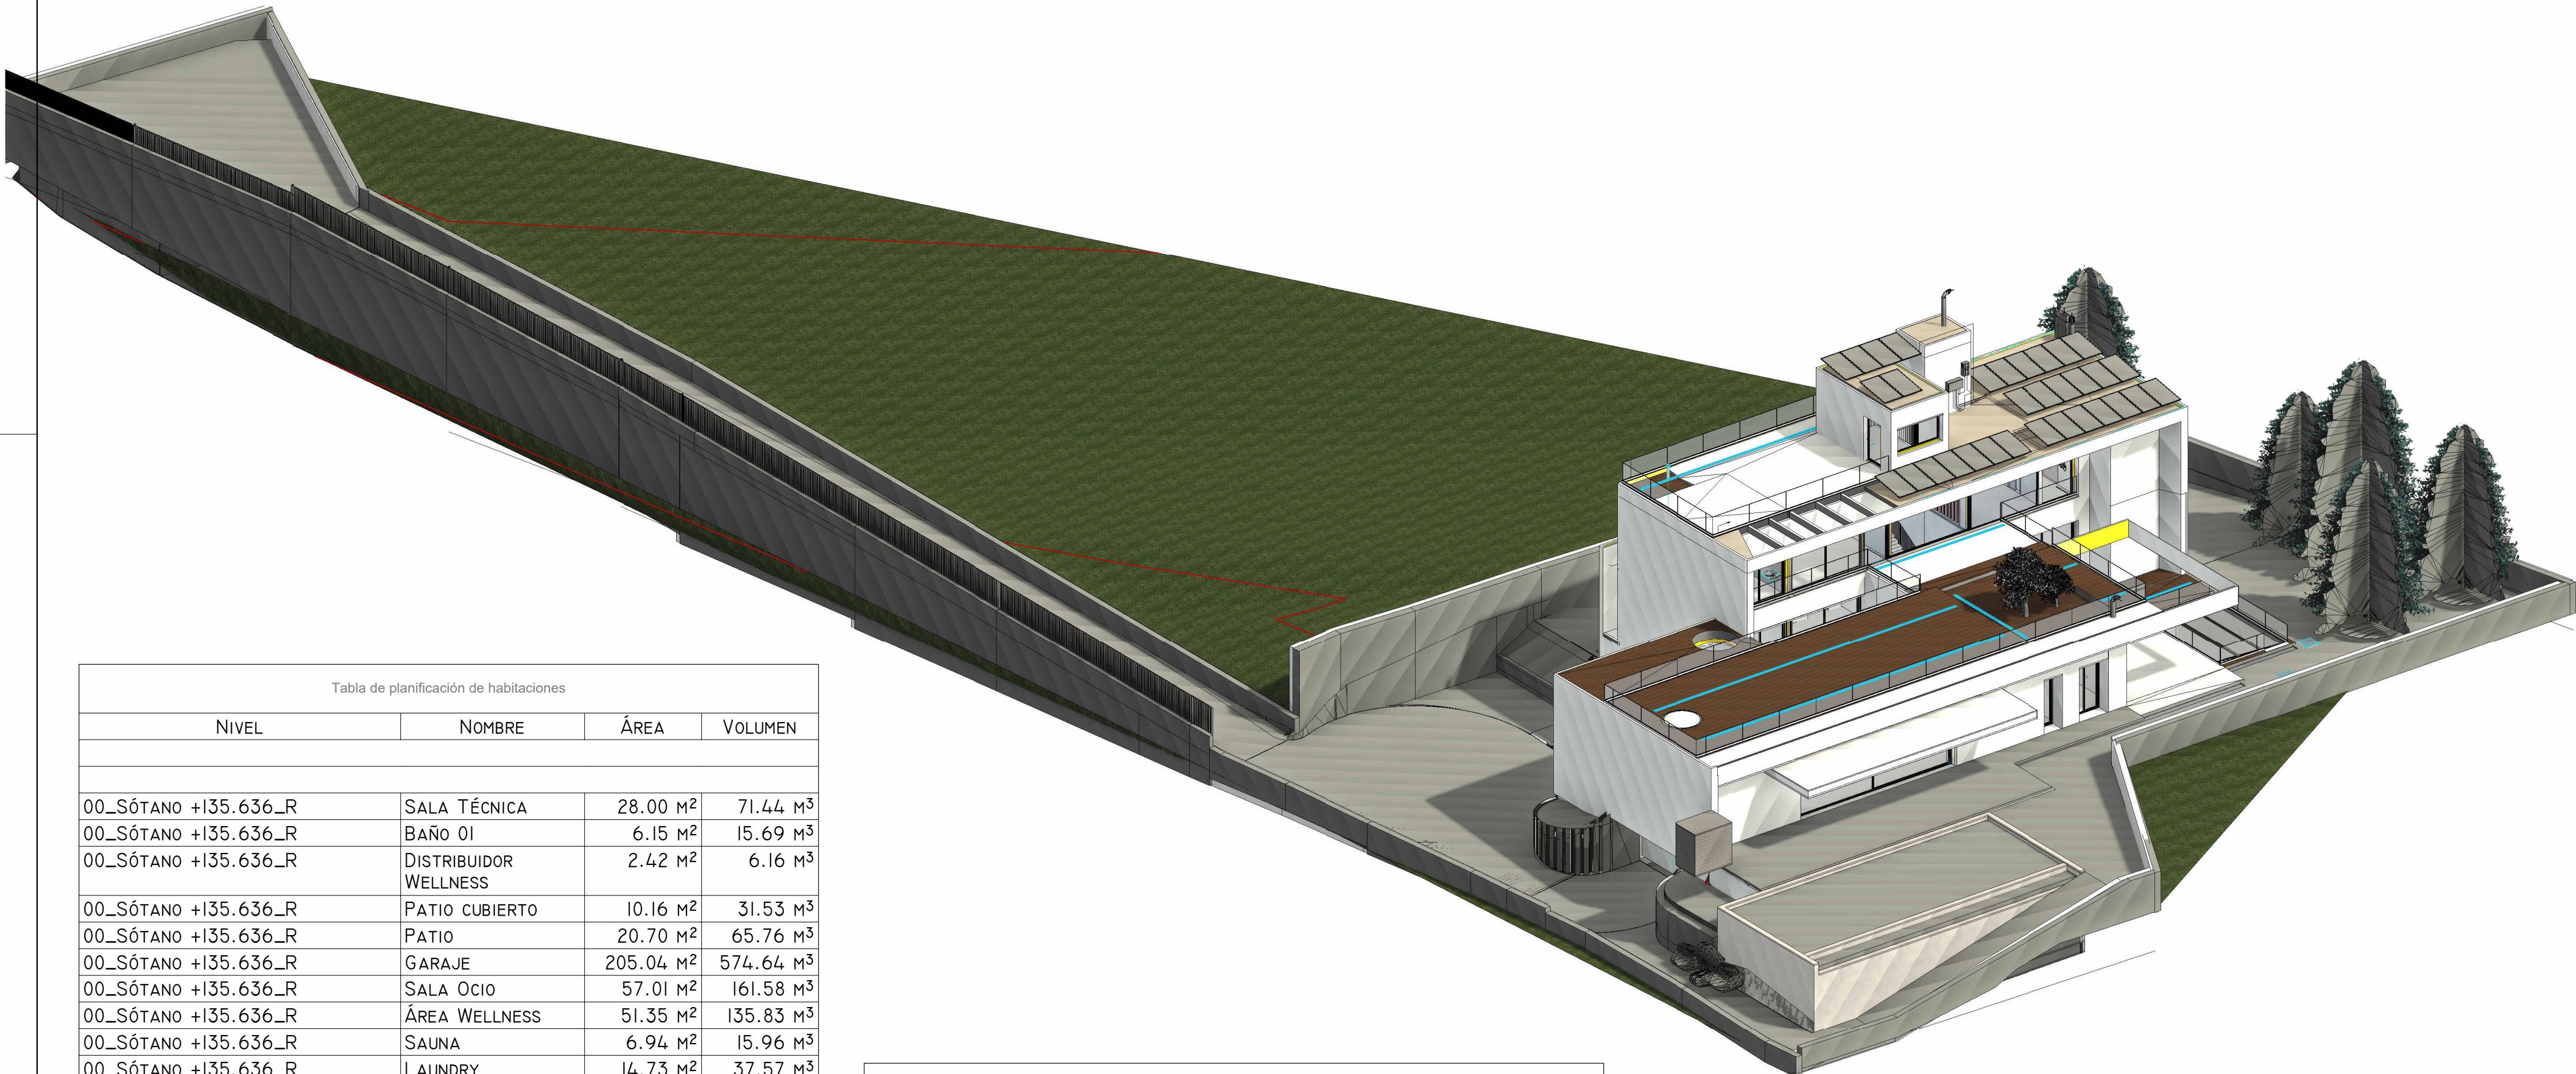




Tabla de planificación de habitaciones			
NIVEL	NOMBRE	ÁREA	VOLUMEN
00_SÓTANO +135.636_R	SALA TÉCNICA	28.00 m²	71.44 m³
00_SÓTANO +135.636_R	BAÑO 01	6.15 m²	15.69 m³
00_SÓTANO +135.636_R	DISTRIBUIDOR WELLNESS	2.42 m²	6.16 m³
00_SÓTANO +135.636_R	PATIO CUBIERTO	10.16 m²	31.53 m³
00_SÓTANO +135.636_R	PATIO	20.70 m²	65.76 m³
00_SÓTANO +135.636_R	GARAJE	205.04 m²	574.64 m³
00_SÓTANO +135.636_R	SALA OCIO	57.01 m²	161.58 m³
00_SÓTANO +135.636_R	ÁREA WELLNESS	51.35 m²	135.83 m³
00_SÓTANO +135.636_R	SAUNA	6.94 m²	15.96 m³
00_SÓTANO +135.636_R	LAUNDRY	14.73 m²	37.57 m³
00_SÓTANO +135.636_R	DISTRIBUIDOR SERVICIO	5.21 m²	13.27 m³
00_SÓTANO +135.636_R	SALA YOGA	20.30 m²	51.92 m³
00_SÓTANO +135.636_R	BAÑO YOGA	4.33 m²	11.05 m³
00_SÓTANO +135.636_R	VESTÍBULO	6.90 m²	17.61 m³
00_SÓTANO +135.636_R	DISTRIBUIDOR	44.11 m²	120.94 m³
00_SÓTANO +135.636_R	VMC	2.57 m²	7.23 m³
00_SÓTANO +135.636_R	HUECO ASCENSOR	2.43 m²	6.83 m³
00_SÓTANO +135.636_R	TRASTERO	14.23 m²	36.36 m³
00_SÓTANO +135.636_R	RACK	7.99 m²	20.36 m³
00_SÓTANO +135.636_R: 19		510.56 m²	1401.72 m³
01_PLANTA BAJA 139.500_R	DUCHA EXTERIOR	2.57 m²	7.95 m³
01_PLANTA BAJA 139.500_R	BAÑO 01	4.87 m²	12.17 m³
01_PLANTA BAJA 139.500_R	DORMITORIO 01	16.80 m²	50.23 m³
01_PLANTA BAJA 139.500_R	DORMITORIO 02	23.81 m²	71.19 m³
01_PLANTA BAJA 139.500_R	BAÑO 02	7.34 m²	18.36 m³
01_PLANTA BAJA 139.500_R	DISTRIBUIDOR PONIENTE	9.08 m²	22.70 m³
01_PLANTA BAJA 139.500_R	DISTRIBUIDOR ALA NORTE	27.72 m²	123.32 m³
01_PLANTA BAJA 139.500_R	DISTRIBUIDOR LEVANTE	6.99 m²	17.46 m³

Tabla de planificación de habitaciones			
NIVEL	NOMBRE	ÁREA	VOLUMEN
01_PLANTA BAJA 139.500_R	DISTRIBUIDOR PRINCIPAL	17.79 m²	51.62 m³
01_PLANTA BAJA 139.500_R	DISTRIBUIDOR ALA SUR	6.98 m²	18.86 m³
01_PLANTA BAJA 139.500_R	ASEO CORTESÍA	2.80 m²	7.58 m³
01_PLANTA BAJA 139.500_R	ASEO EXTERIOR	4.25 m²	11.46 m³
01_PLANTA BAJA 139.500_R	COCINA DEL CHEF	13.80 m²	37.27 m³
01_PLANTA BAJA 139.500_R	SALÓN - COMEDOR	89.74 m²	308.63 m³
01_PLANTA BAJA 139.500_R	RECIBIDOR	19.97 m²	69.90 m³
01_PLANTA BAJA 139.500_R	BAÑO 03	5.39 m²	13.46 m³
01_PLANTA BAJA 139.500_R	DORMITORIO 03	16.49 m²	49.31 m³
01_PLANTA BAJA 139.500_R	DORMITORIO INVITADOS	17.97 m²	53.75 m³
01_PLANTA BAJA 139.500_R	BAÑO INVITADOS	5.09 m²	12.74 m³
01_PLANTA BAJA 139.500_R: 19		299.45 m²	957.97 m³
02_PLANTA PRIMERA ACABADA_R	MASTER BEDROOM	32.56 m²	93.12 m³




Tabla de planificación de habitaciones			
NIVEL	NOMBRE	ÁREA	VOLUMEN
02_PLANTA PRIMERA ACABADA_R	VESTIDOR	11.19 m²	27.97 m³
02_PLANTA PRIMERA ACABADA_R	BAÑO PRINCIPAL	11.14 m²	27.85 m³
02_PLANTA PRIMERA ACABADA_R	DISTRIBUIDOR	12.83 m²	36.67 m³
02_PLANTA PRIMERA ACABADA_R	BAÑO OFFICE	4.94 m²	12.34 m³
02_PLANTA PRIMERA ACABADA_R	HOME OFFICE	16.98 m²	50.89 m³
02_PLANTA PRIMERA ACABADA_R	DORMITORIO 04	17.94 m²	51.37 m³
02_PLANTA PRIMERA ACABADA_R	BAÑO 04	5.13 m²	12.84 m³
02_PLANTA PRIMERA ACABADA_R: 8		112.72 m²	313.06 m³
03_PLANTA SEGUNDA ACABADA_R	SOLARIUM	53.37 m²	170.06 m³
03_PLANTA SEGUNDA ACABADA_R	CUBIERTA TÉCNICA	98.03 m²	378.75 m³
03_PLANTA SEGUNDA ACABADA_R	TORREÓN	2.81 m²	6.99 m³
03_PLANTA SEGUNDA ACABADA_R	PISCINA SOLARIUM	17.70 m²	68.38 m³
03_PLANTA SEGUNDA ACABADA_R: 4		171.91 m²	624.18 m³
TOTAL GENERAL: 50		1094.64 m²	3296.93 m³





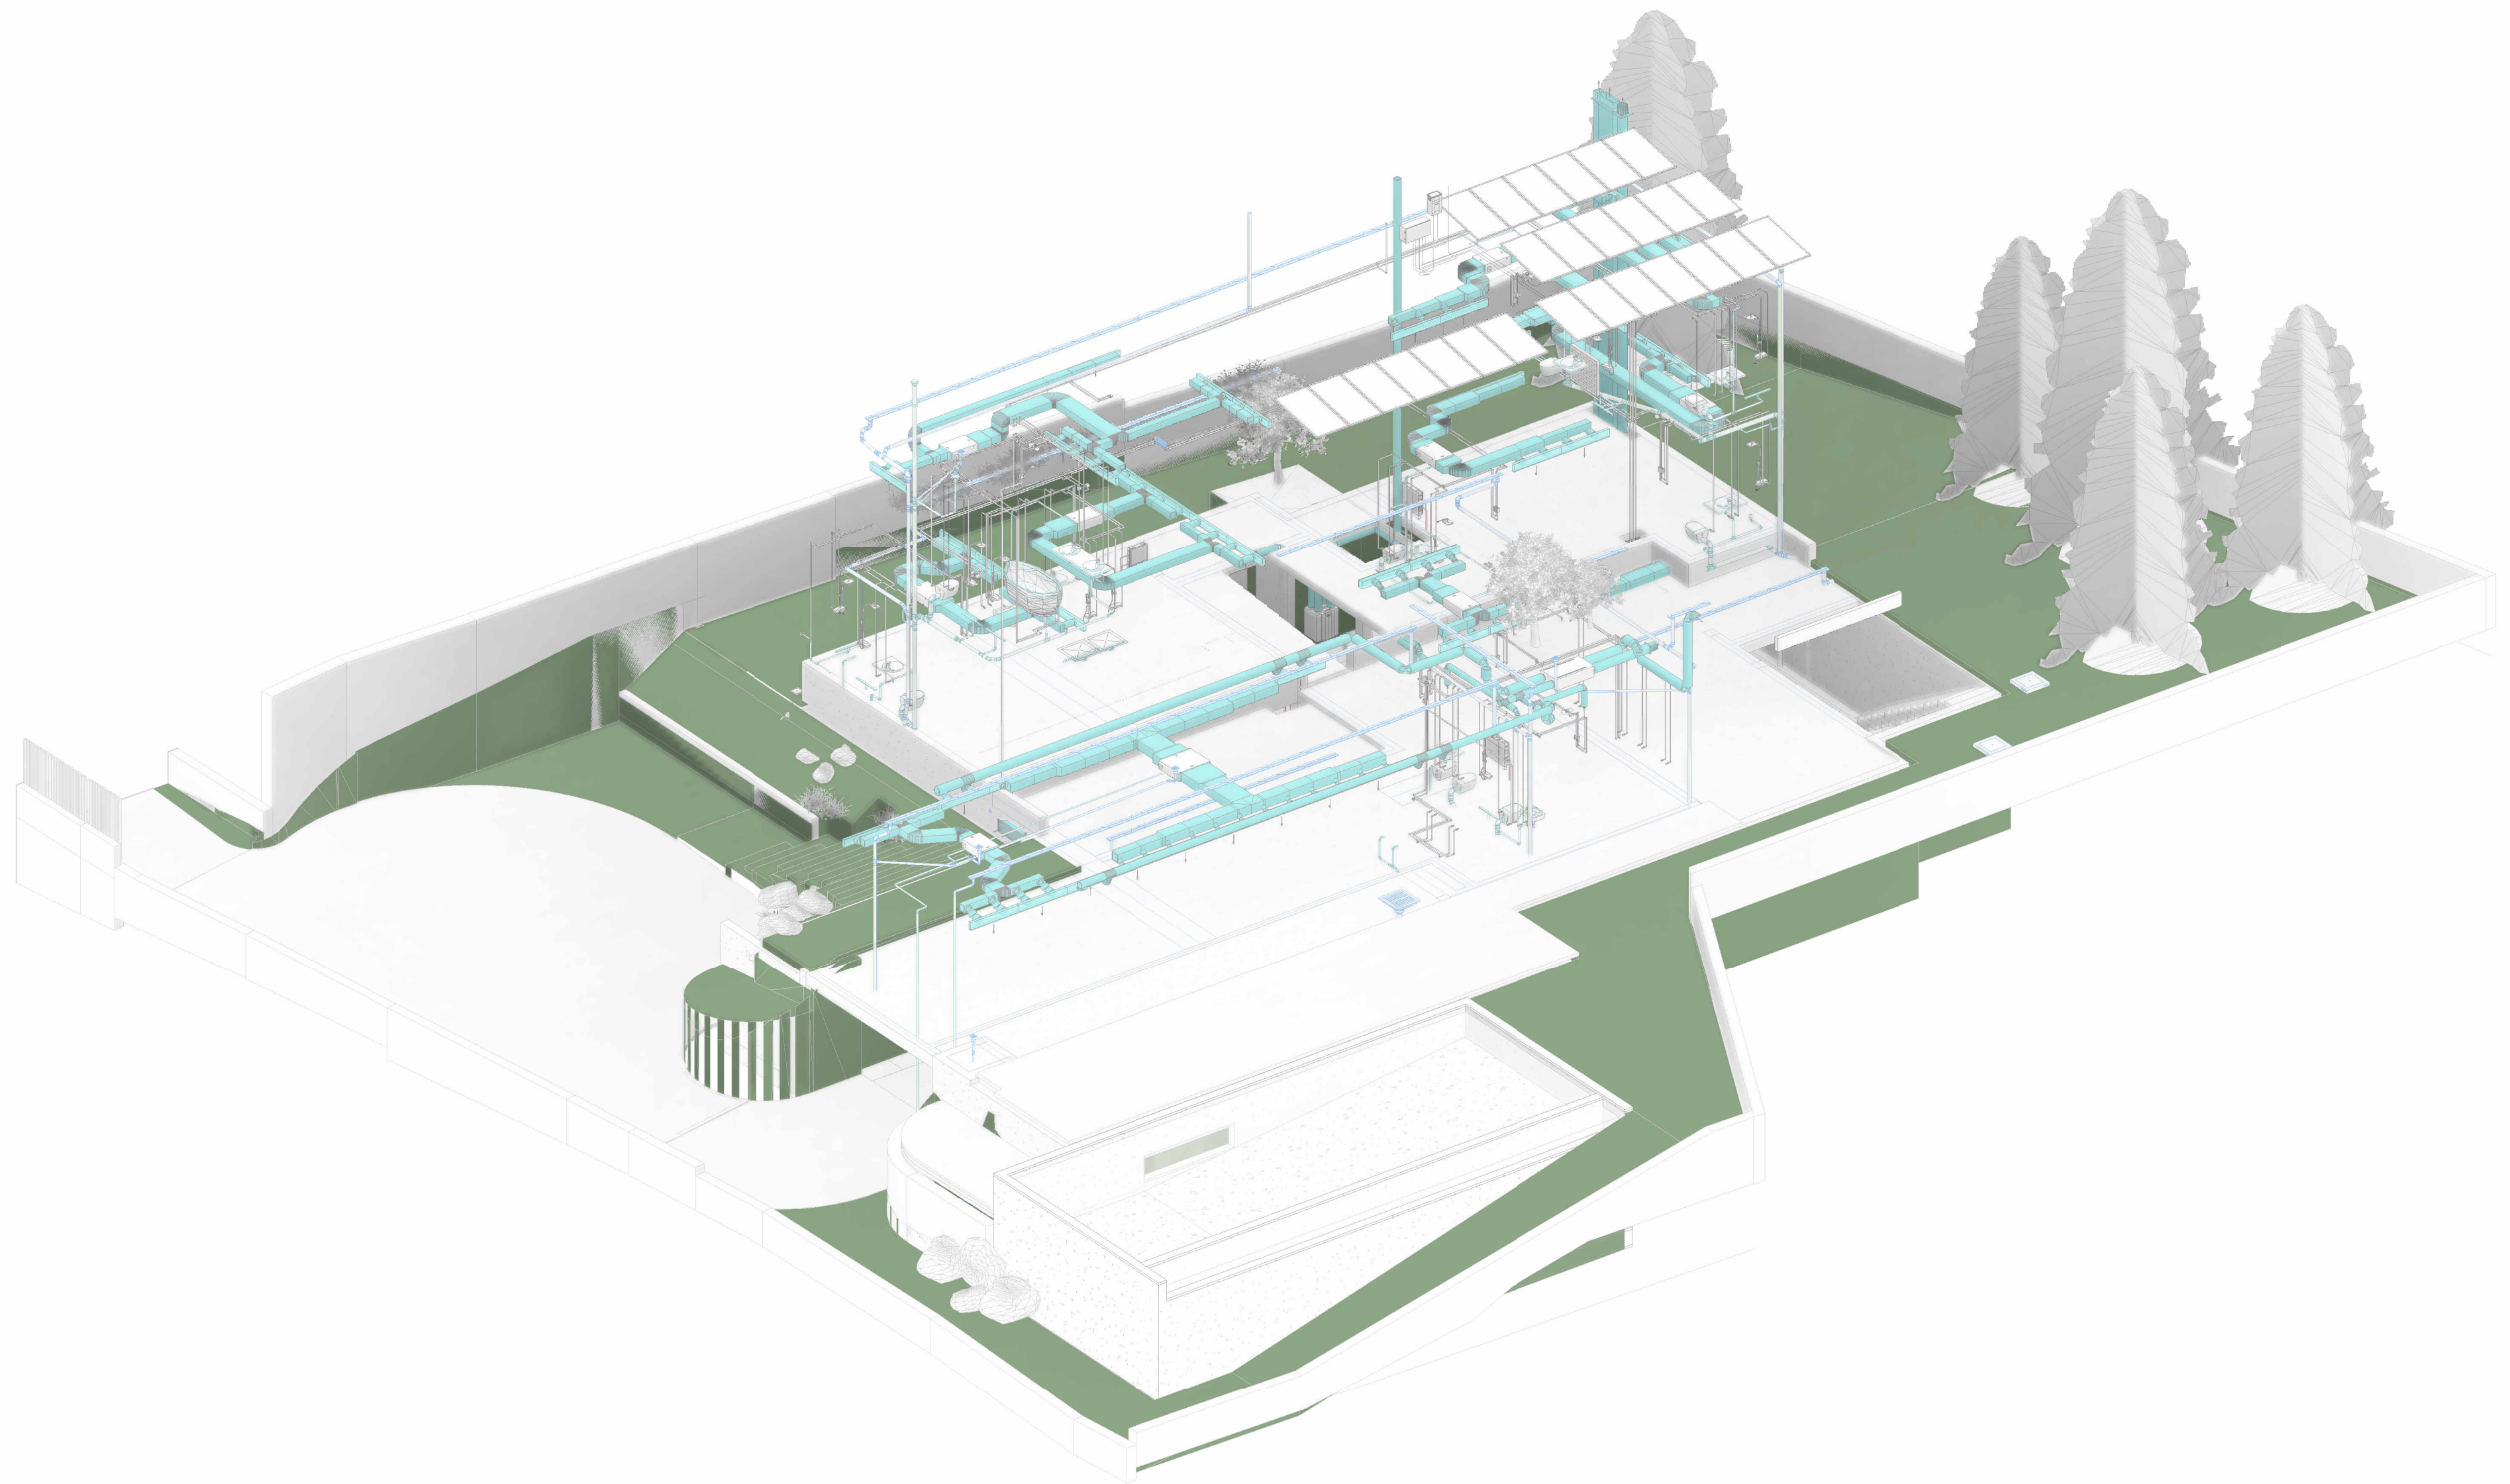


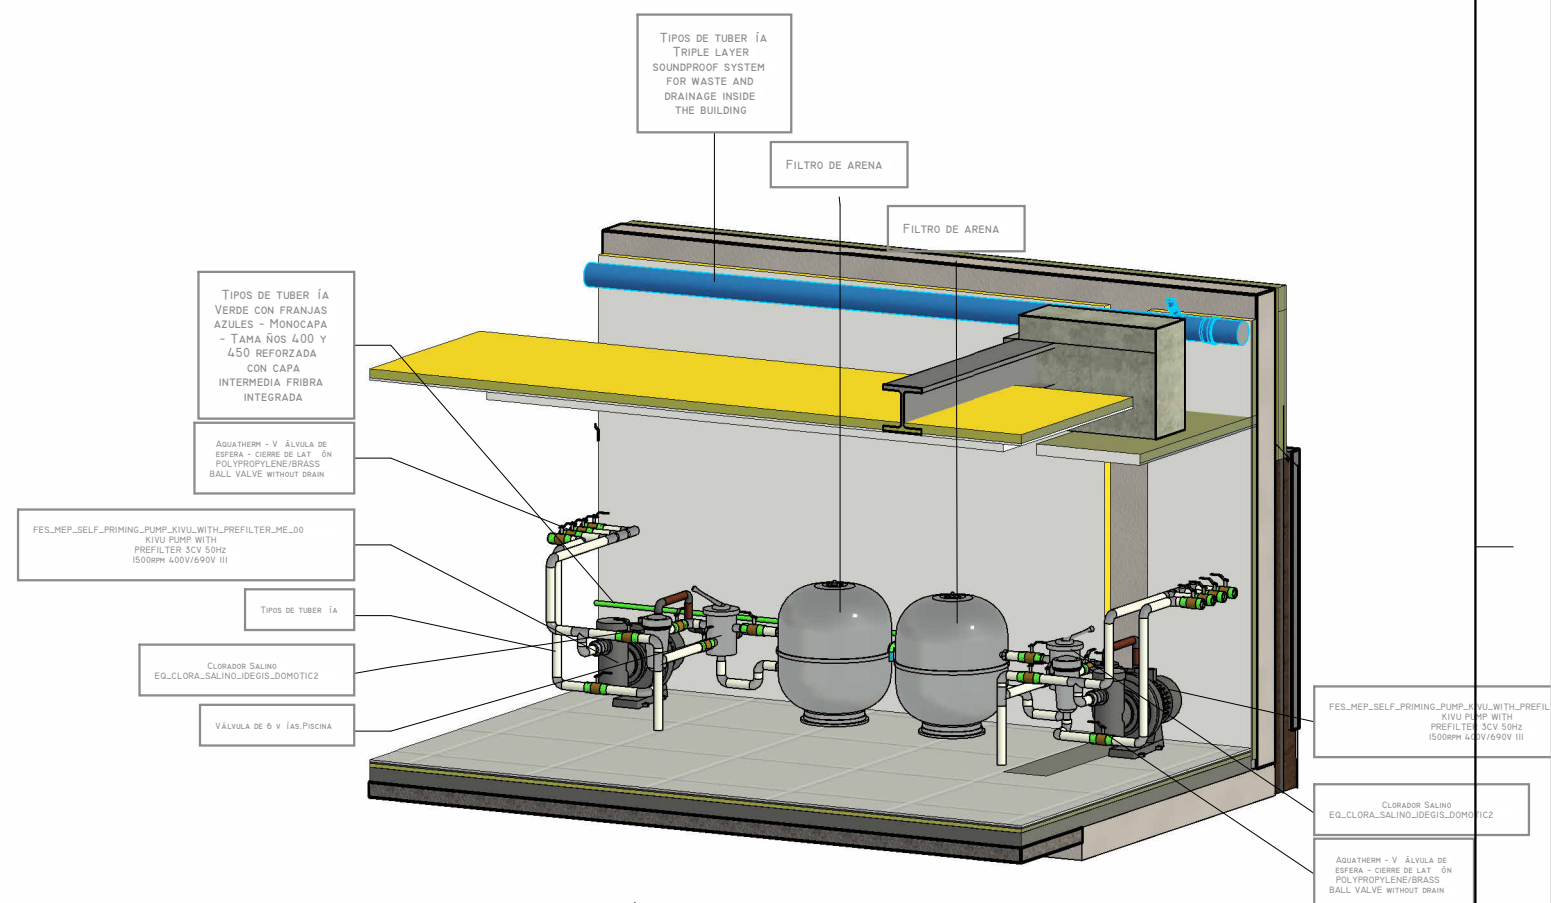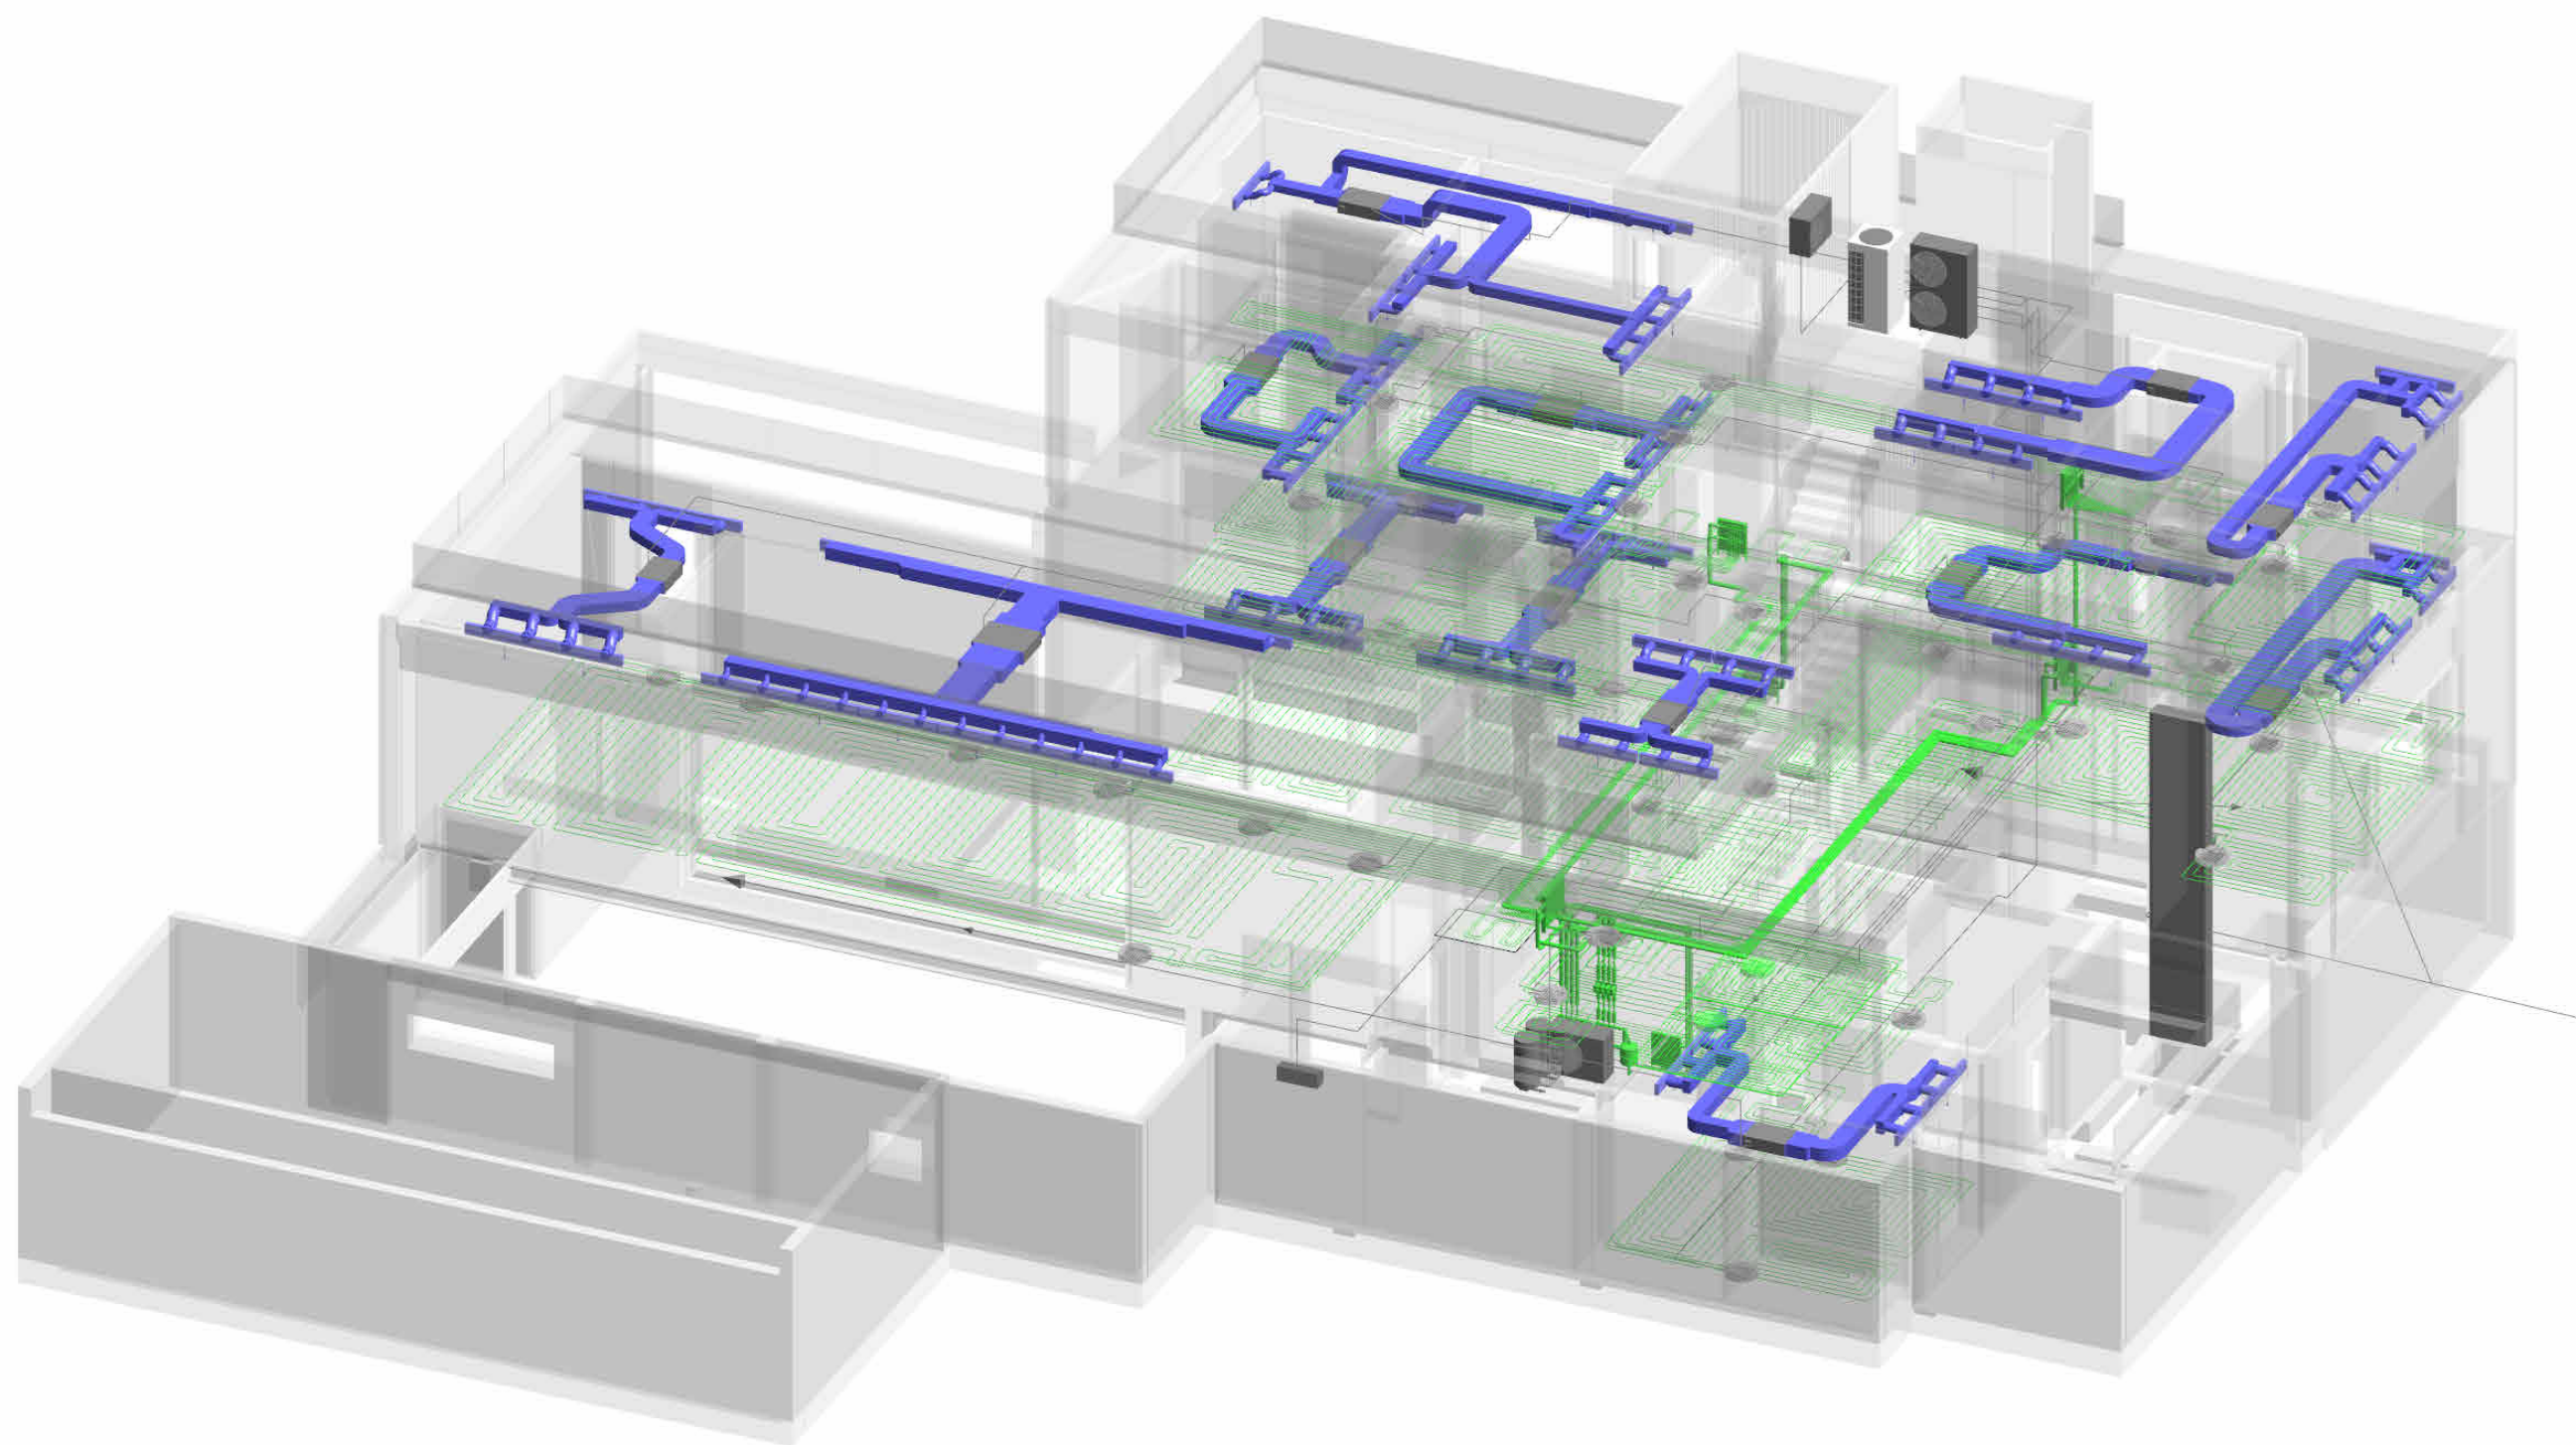

DETALLE DE SALA TÉCNICA EQUIPO DE PISCINA EXTERIOR

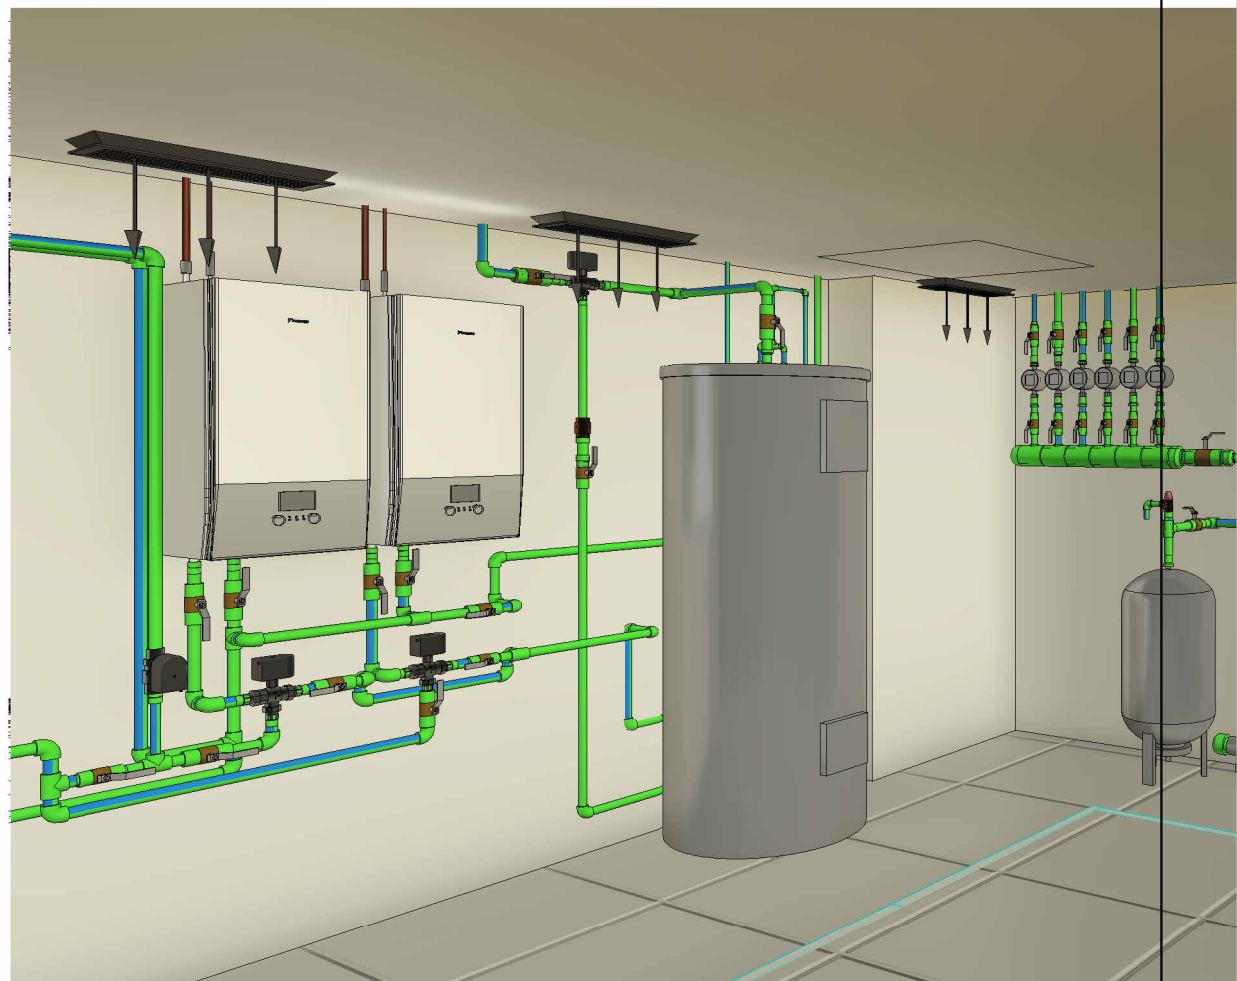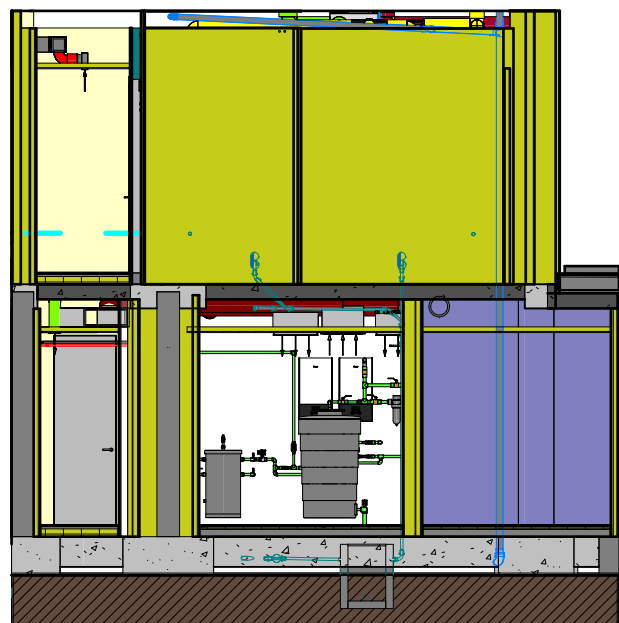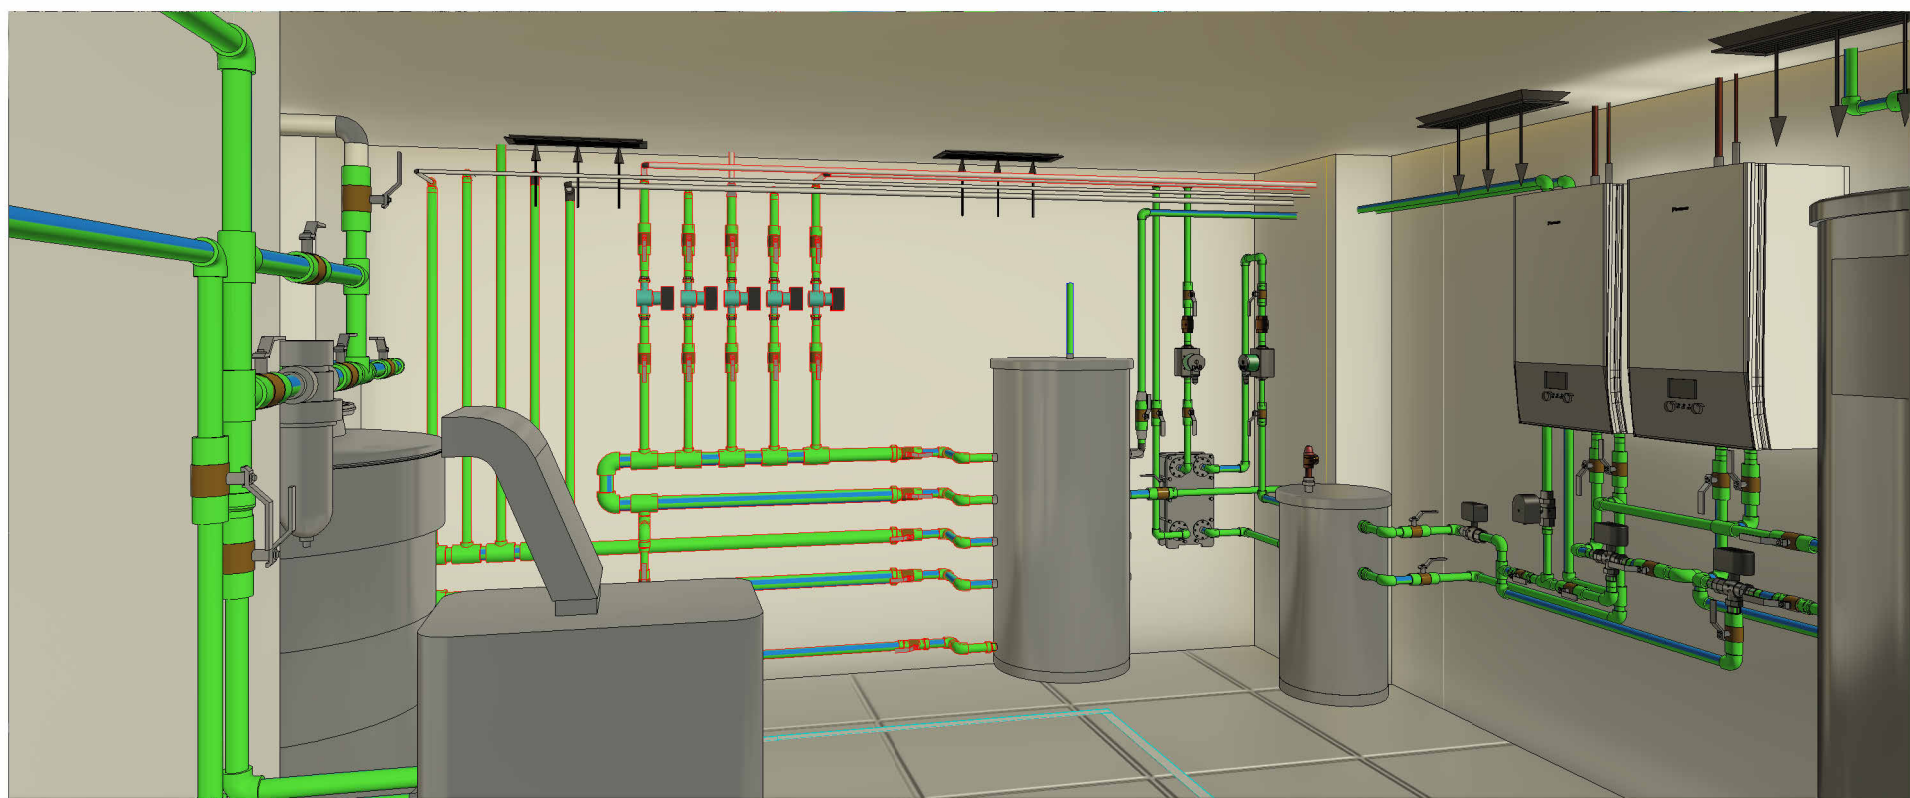

S1
1 : 100

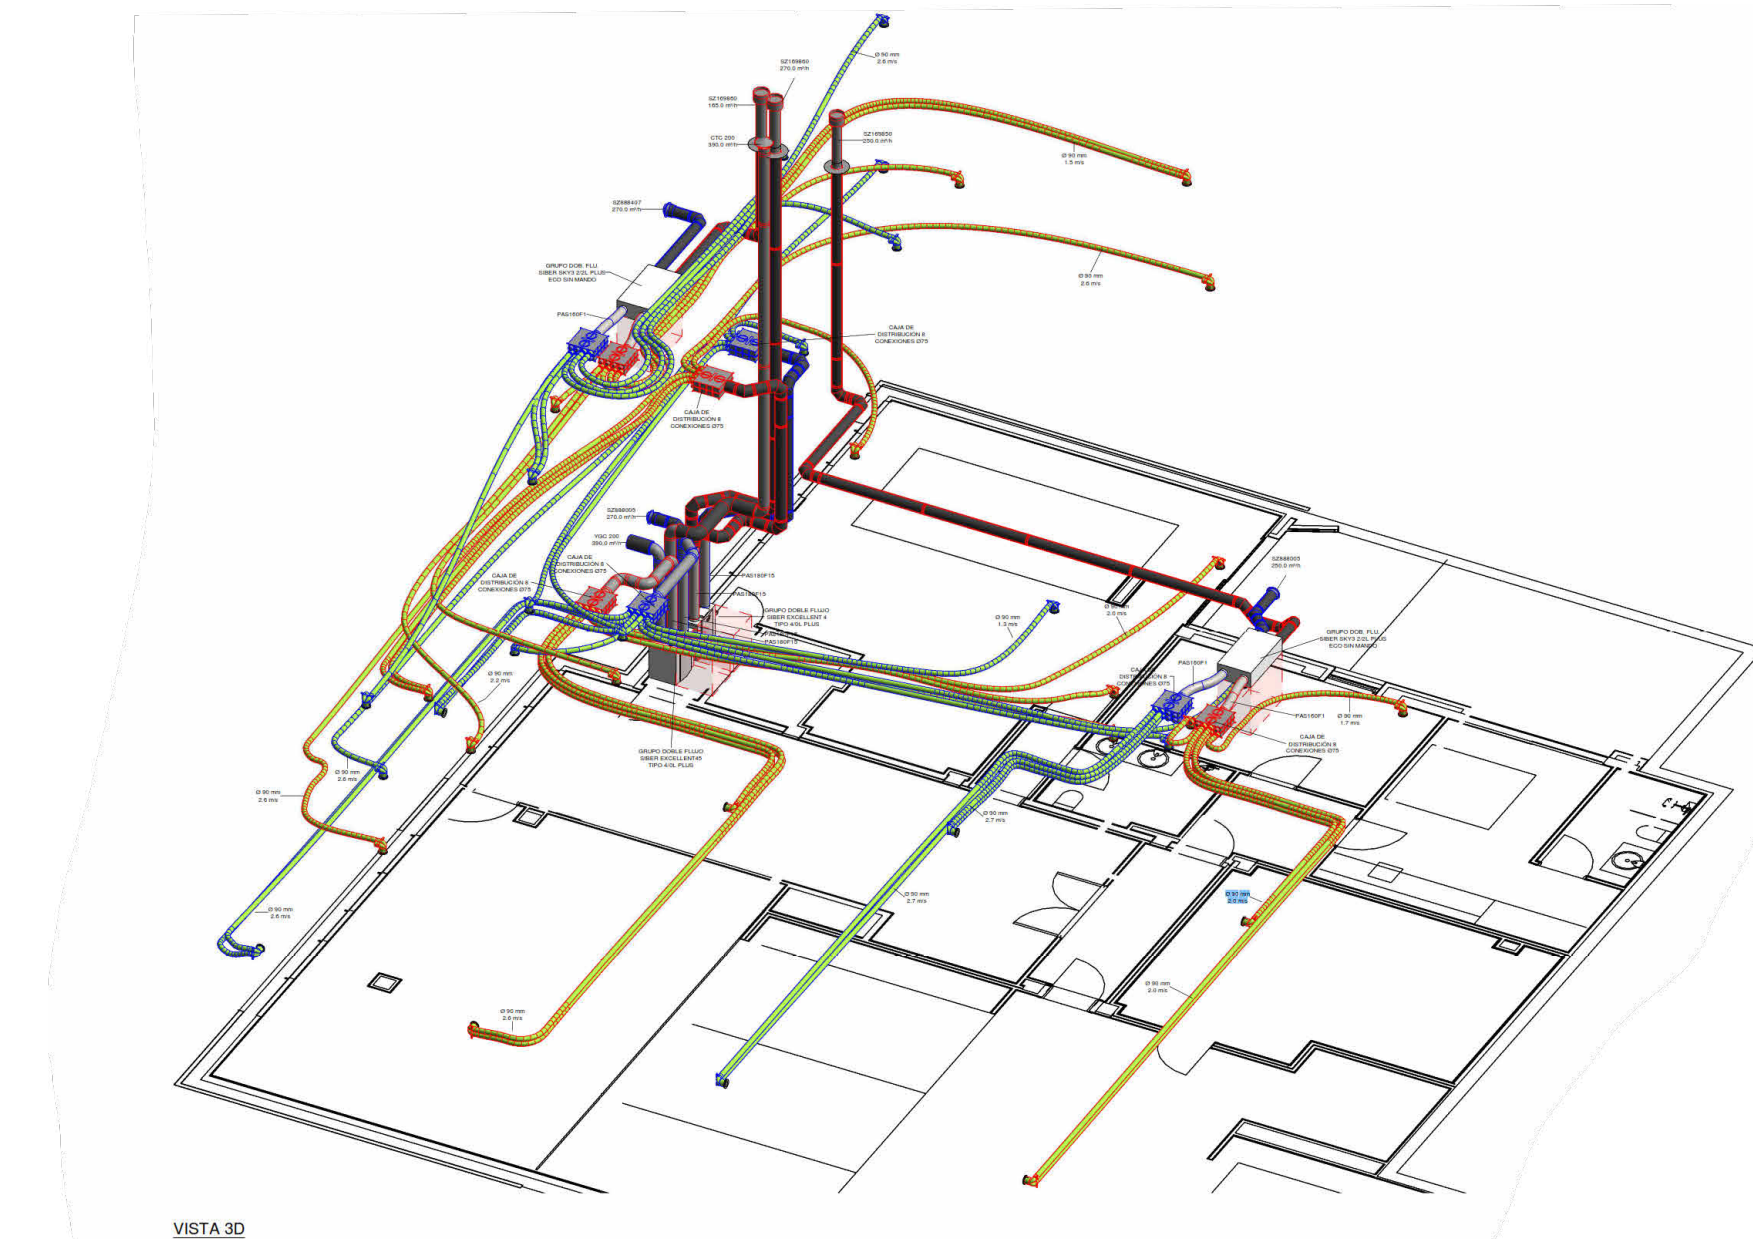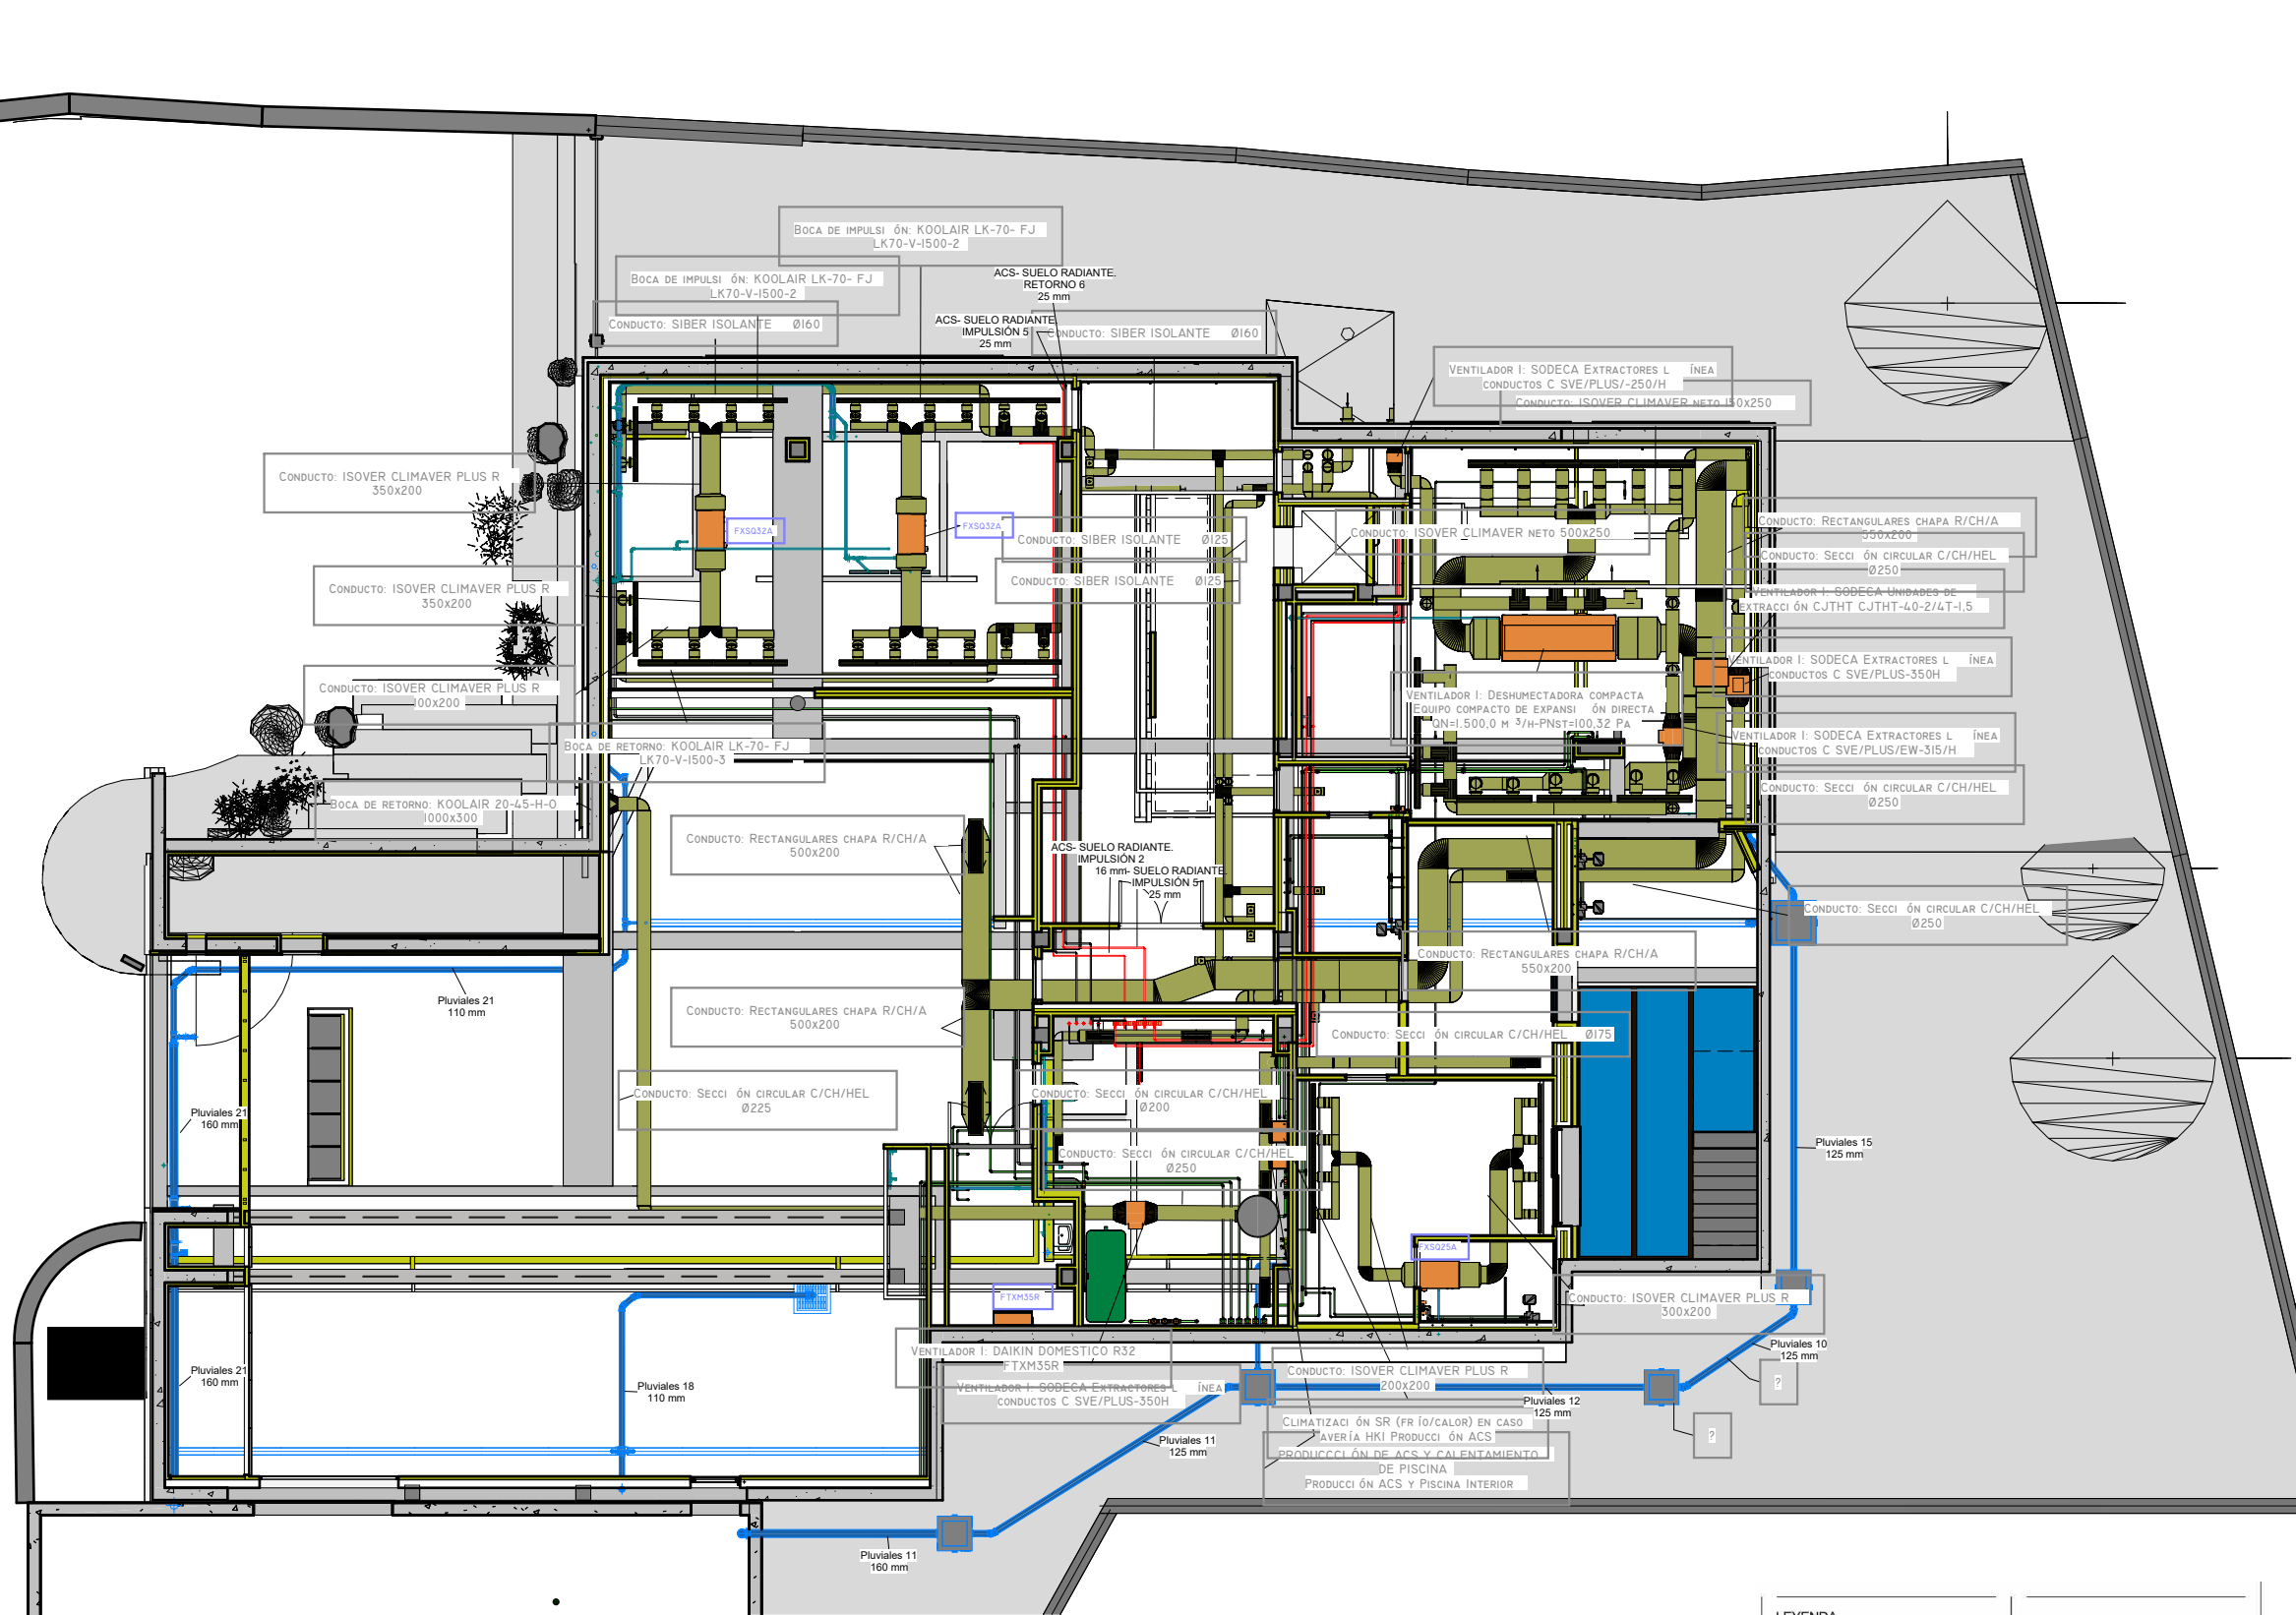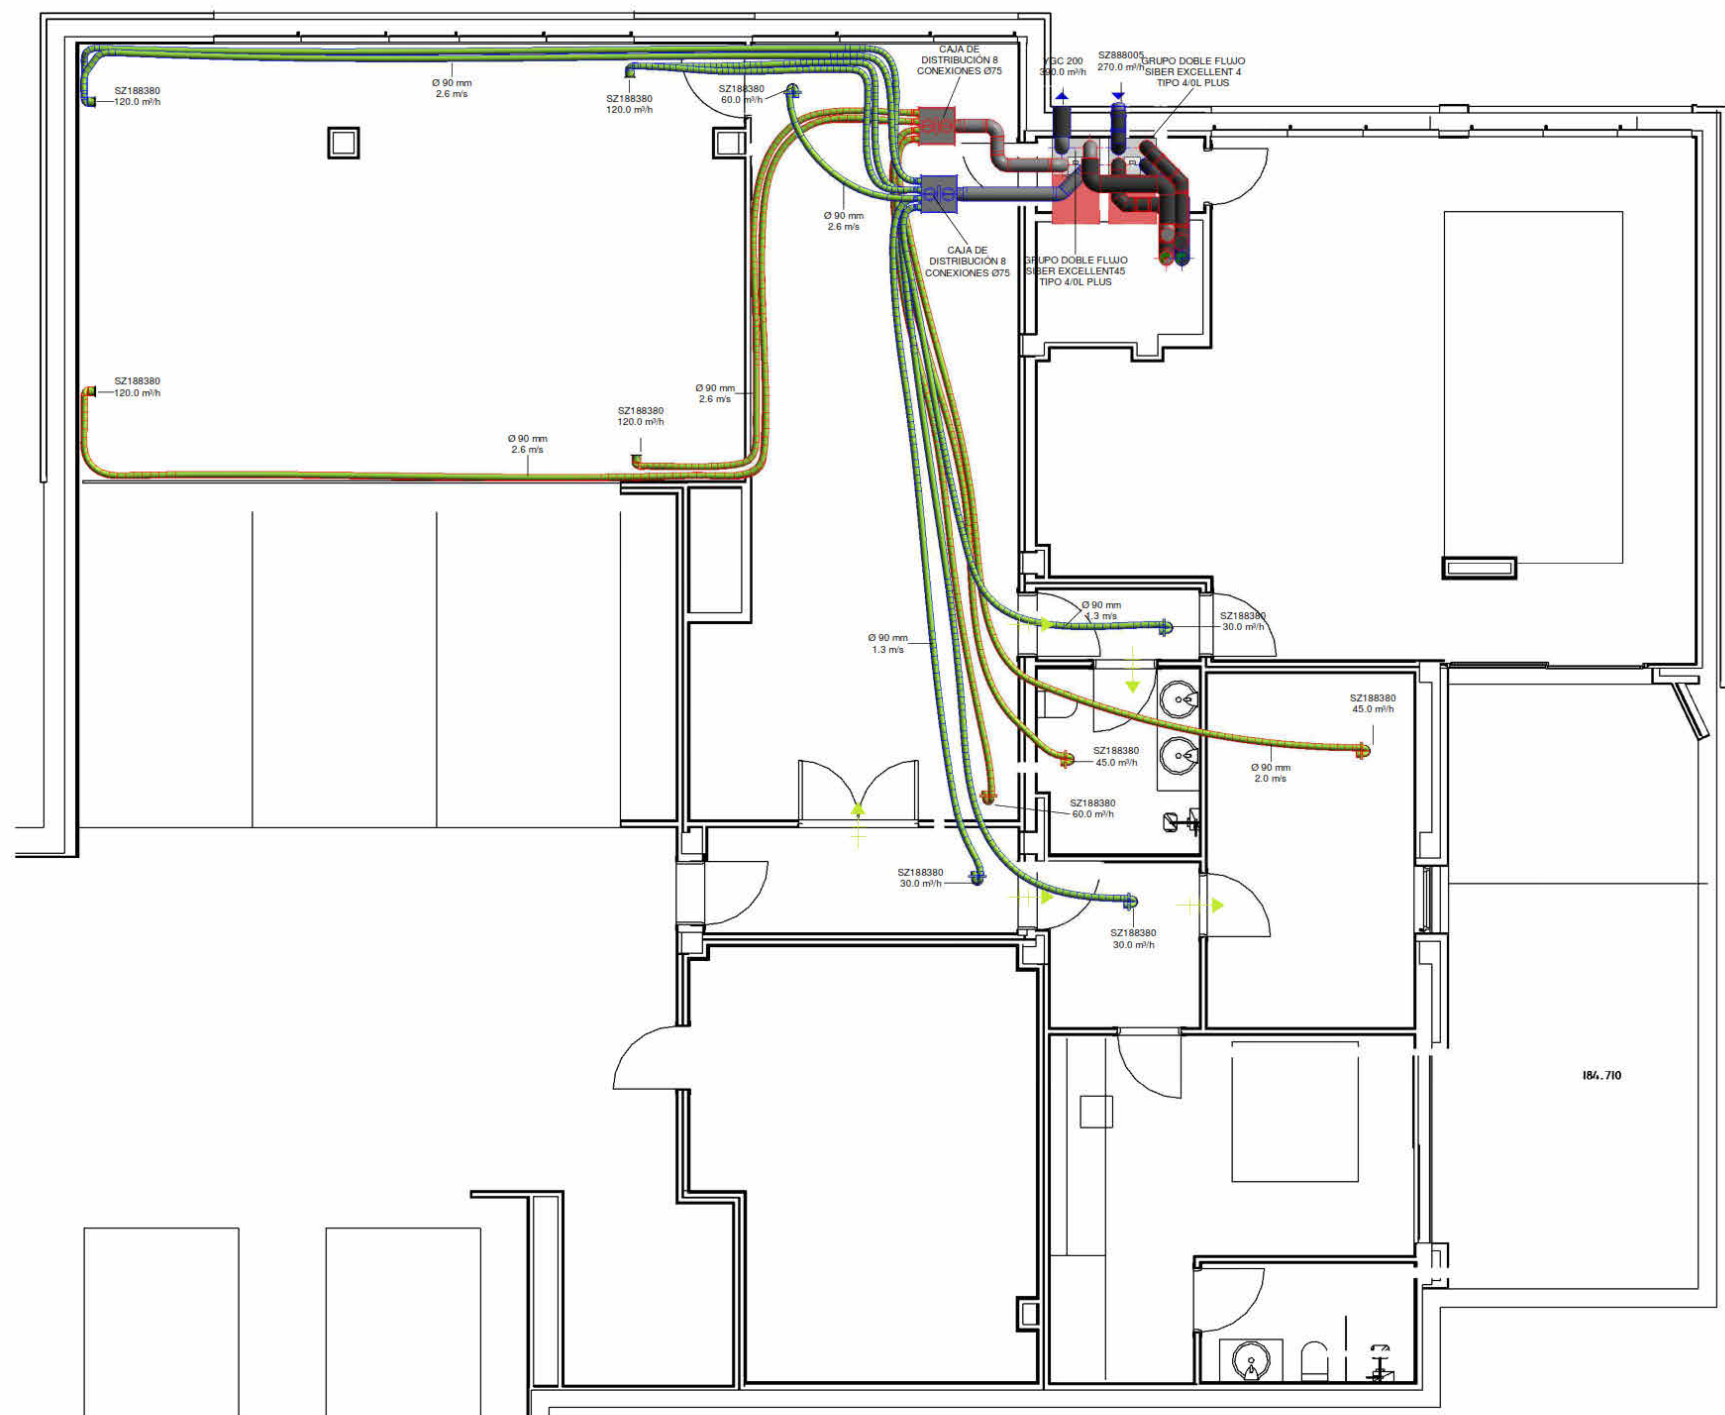

LEYENDA

- GRUPO DOBLE FLUJO SIBER EXCELENTE TPO 4XL PLUS
- AIR CONTROL EXCELENTISSIMO 2017
- CAJA DE DISTRIBUCIÓN 8 CONEXIONES Ø75
- GRUPO DOBLE FLUJO SIBER SKY 201 PLUS ECO SIN MANDO
- GRUPO DOBLE FLUJO SIBER EXCELENTE TPO 4XL PLUS
- REJILLA EXTERIOR CIRCULAR Ø200MM
- CUERPO PARA BOCAS ARIY Ø125MM RAL 9003
- TERMINAL VERTICAL NEGRO Ø180
- TERMINAL VERTICAL NEGRO Ø180
- SILENCIADOR ACÚSTICO FLEXIBLE Ø180MM L=1000MM
- SILENCIADOR ACÚSTICO FLEXIBLE Ø180MM L=1000MM
- CONDUCTO METÁLICO Ø200MM L=3MTS ACERO GALVANIZADO
- CONDUCTO AISLADO TIPO BOLLANTE L=2000MM Ø160

DIMENSIONES GRUPO

TIPOS DE REDES DE VENTILACIÓN

- Red de extracción
- Red de insulación

INFORMACIÓN DEL GRUPO

DESCRIPCIÓN DEL GRUPO

FICHA TÉCNICA DEL GRUPO

FICHA TÉCNICA DEL SISTEMA

OBSERVACIONES

1 Vlv. Unif. en Valdoreix

GARMO S.C.P.

PORTAL: PUERTA:

