


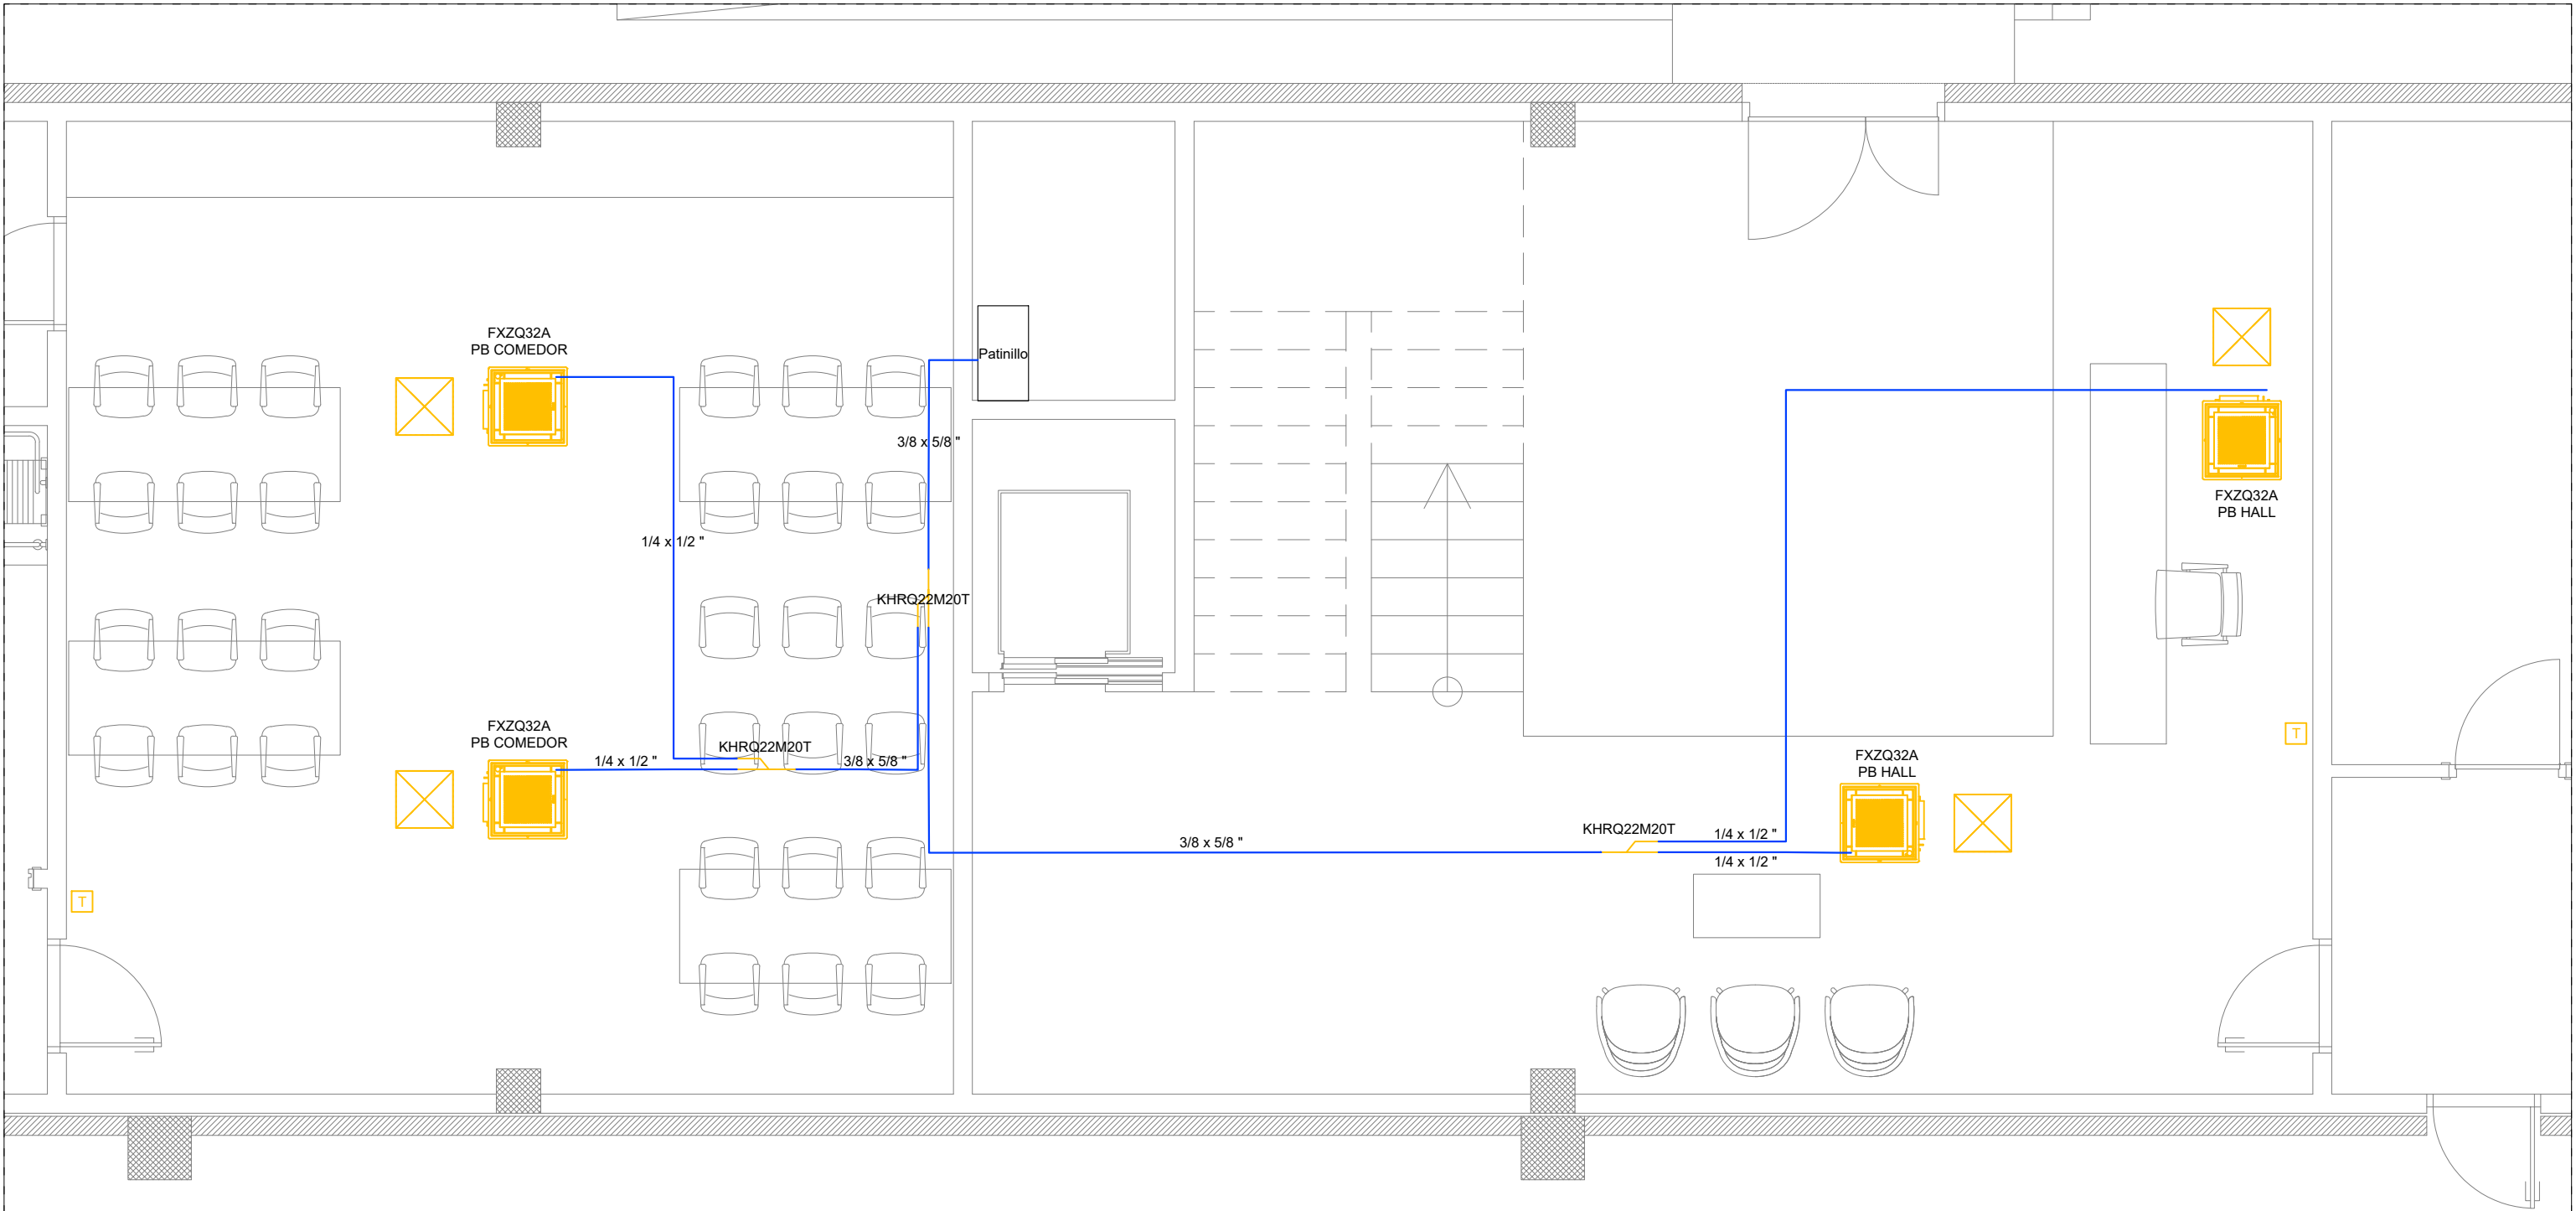

Diámetro exterior (mm - ")	Interior edificios (mm)	Exterior edificios (mm)
D ≤ 13 1/4" - 1/2"	10	15
13 < D < 26 5/8" a 1"	15	20
26 < D < 35 1 1/8" a 1 3/8"	20	25
35 < D < 90 1 5/8" a 3 1/8"	30	40
D > 90 4 1/8"	40	50

REGLAMENTO R.I.T.E.
Espesores mínimos* (mm) de aislamiento de tuberías y accesorios que transportan fluidos RITE,
Real Decreto 238/2013.

*(según IT 1.2.4.2.1.2 Procedimiento simplificado)

TABLA 1.2.4.2.5 Espesores mínimos de aislamiento (mm) de circuitos frigoríficos para climatización (VRV y Splits)


- LÍNEA FRIGORÍFICA INTERIOR: Línea frigorífica en tubo de cobre recocido sin soldadura estirado en frío, deshidratado, construido en C-1130 (Cu-DHP) según UNE 37-153-86. Aislada con coquilla elastomérica.
- - - LÍNEA FRIGORÍFICA EXTERIOR: Línea frigorífica en tubo de cobre recocido sin soldadura estirado en frío, deshidratado, construido en C-1130 (Cu-DHP) según UNE 37-153-86. Aislada con coquilla elastomérica. Sobre Canal de protección de chapa de acero galvanizada.




Termostato



Acceso para mantenimiento

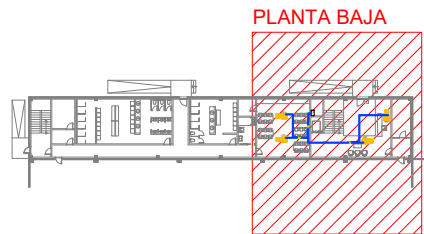

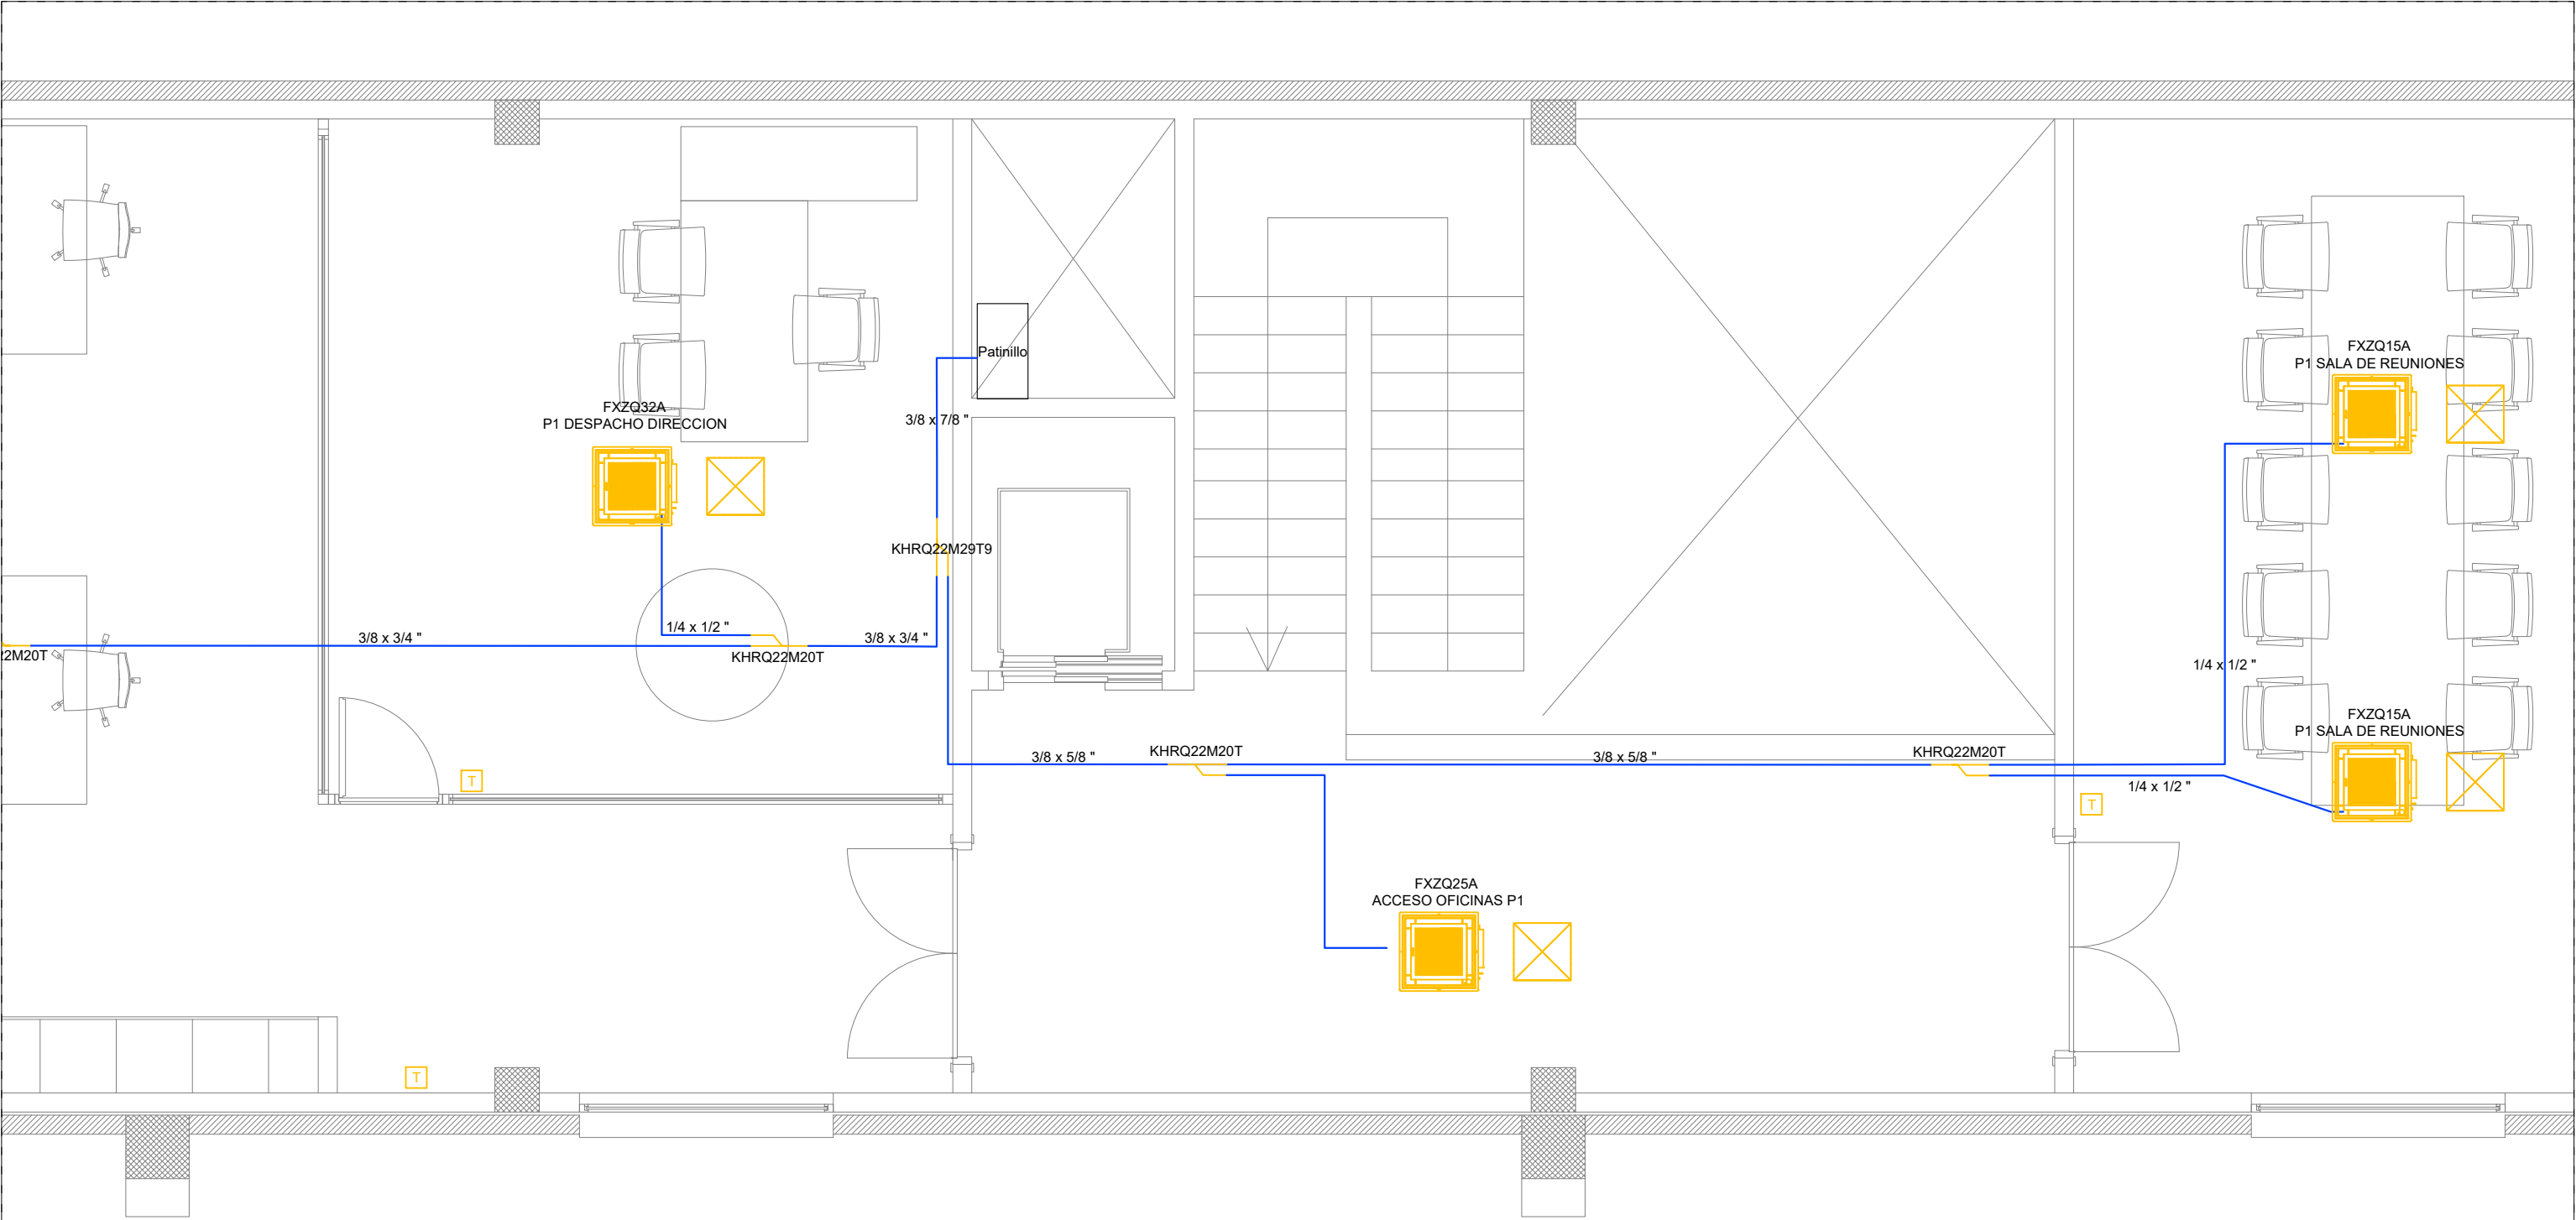

Diámetro exterior (mm - ")	Interior edificios (mm)	Exterior edificios (mm)
D ≤ 13 1/4" - 1/2"	10	15
13 < D < 26 5/8" a 1"	15	20
26 < D < 35 1 1/8" a 1 3/8"	20	25
35 < D < 90 1 5/8" a 3 1/8"	30	40
D > 90 4 1/8"	40	50


REGLAMENTO R.I.T.E.
Espesores mínimos* (mm) de aislamiento de tuberías y accesorios que transportan fluidos RITE,
Real Decreto 238/2013.


*(según IT 1.2.4.2.1.2 Procedimiento simplificado)

TABLA 1.2.4.2.5 Espesores mínimos de aislamiento (mm) de circuitos frigoríficos para climatización (VRV y Splits)

- LÍNEA FRIGORÍFICA INTERIOR: Línea frigorífica en tubo de cobre recocido sin soldadura estirado en frío, deshidratado, construido en C-1130 (Cu-DHP) según UNE 37-153-86. Aislada con coquilla elastomérica.
- - - LÍNEA FRIGORÍFICA EXTERIOR: Línea frigorífica en tubo de cobre recocido sin soldadura estirado en frío, deshidratado, construido en C-1130 (Cu-DHP) según UNE 37-153-86. Aislada con coquilla elastomérica. Sobre Canal de protección de chapa de acero galvanizada.

T Termostato X Acceso para mantenimiento

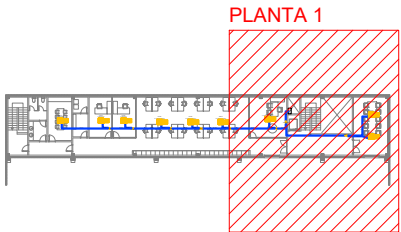

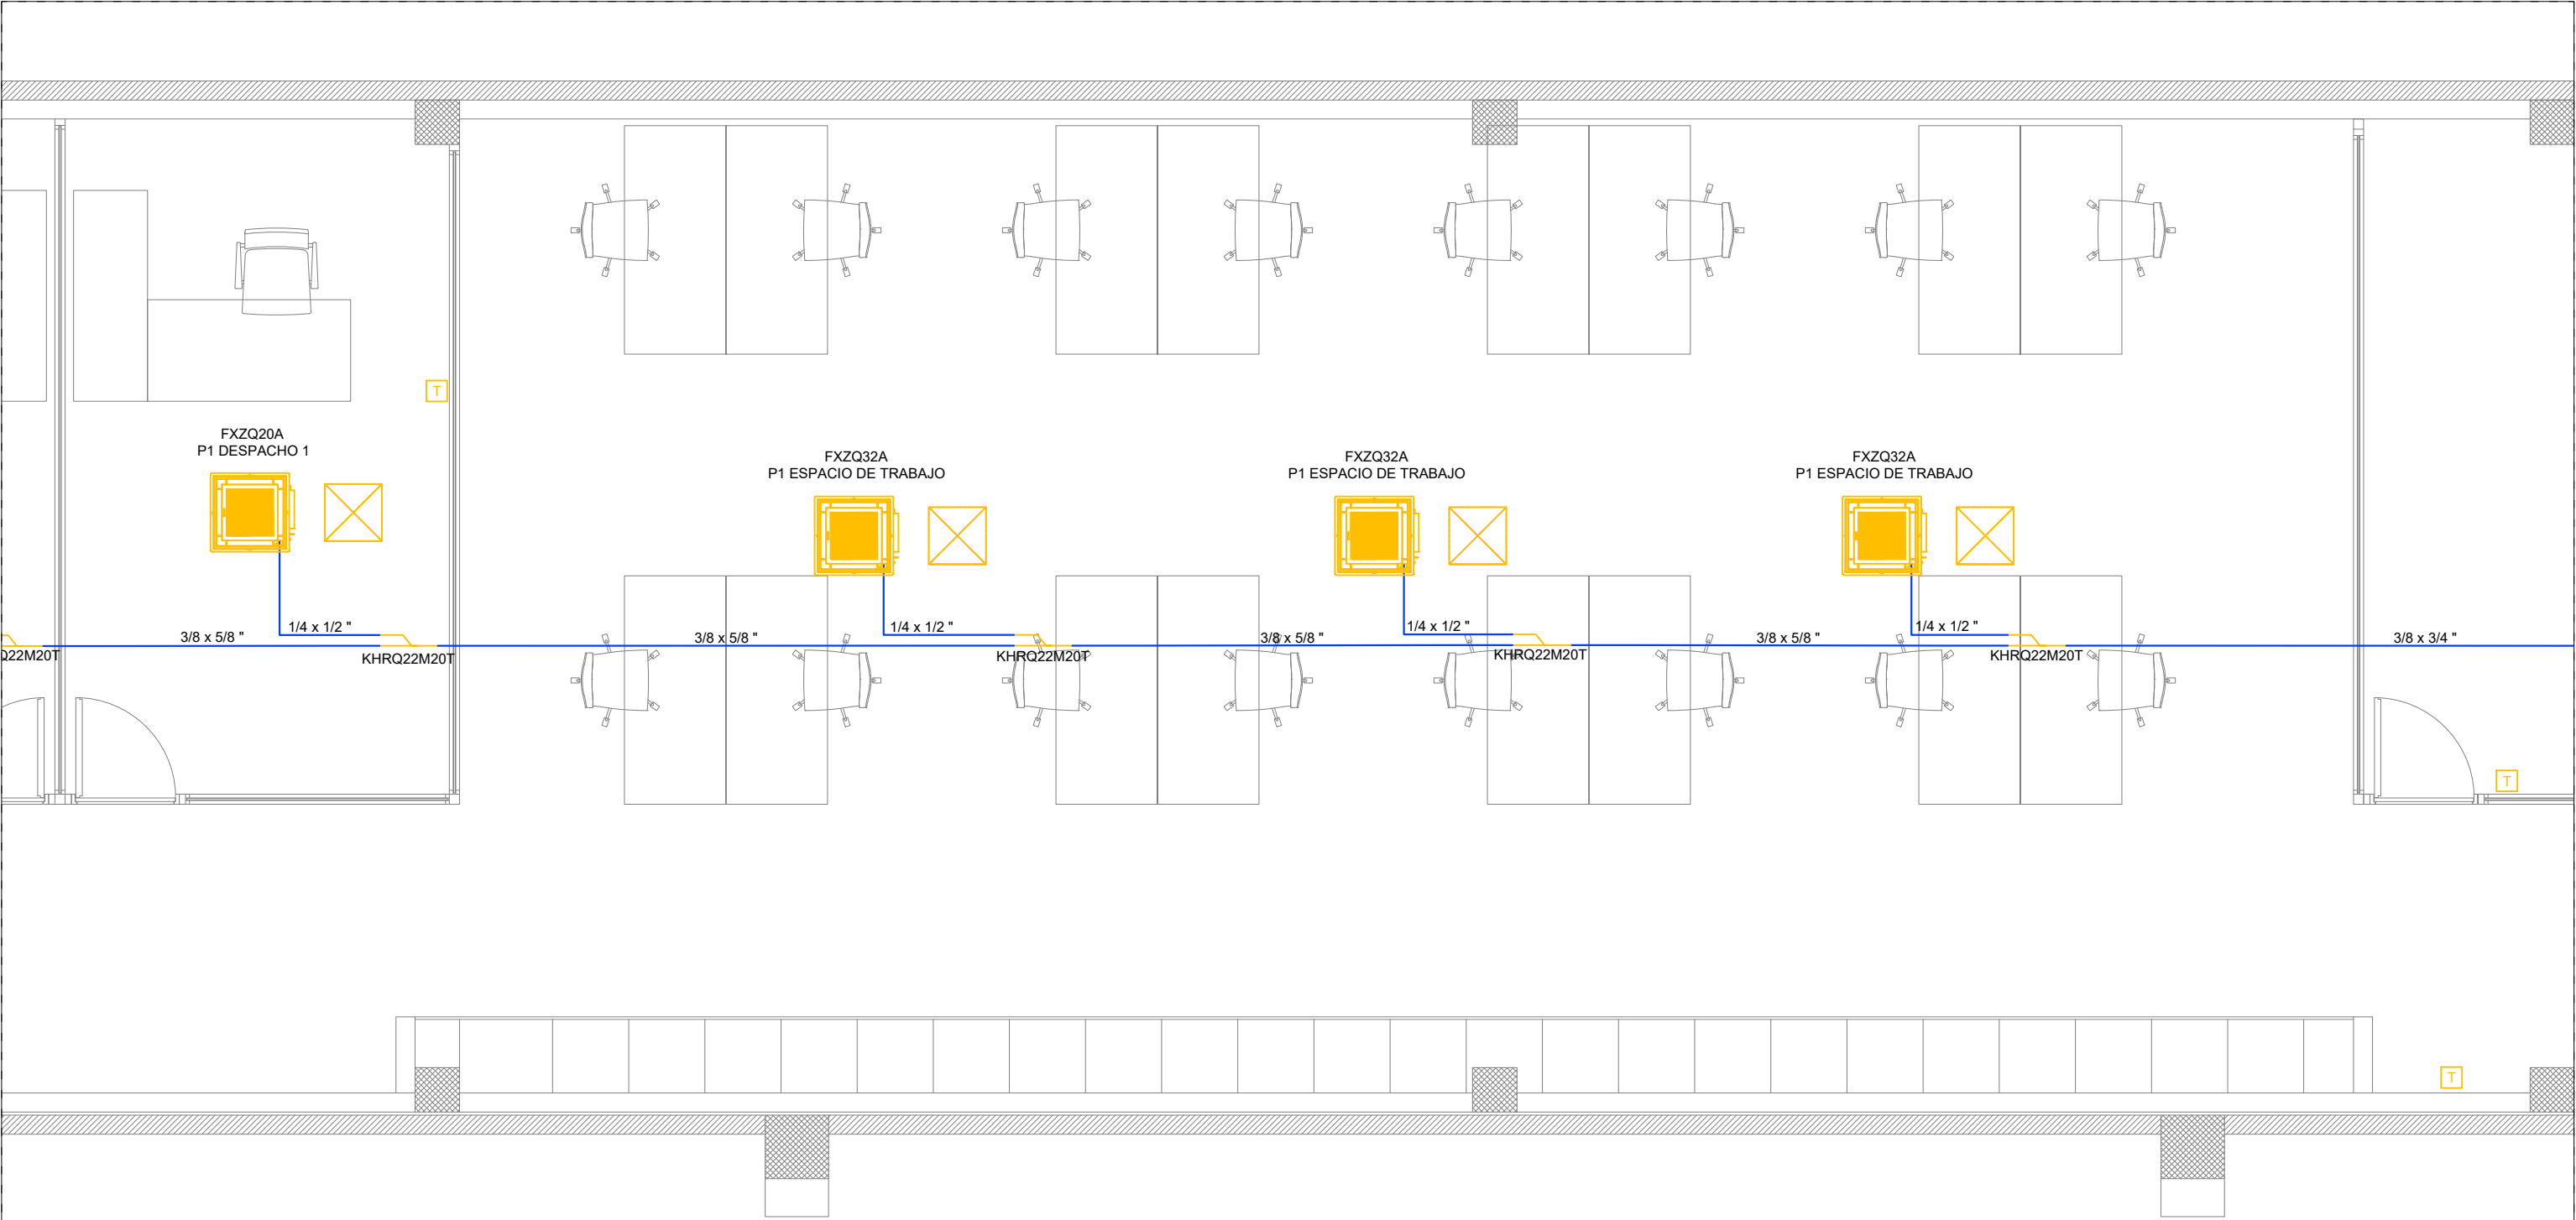


Diámetro exterior (mm - ")	Interior edificios (mm)	Exterior edificios (mm)
D ≤ 13 1/4" - 1/2"	10	15
13 < D < 26 5/8" a 1"	15	20
26 < D < 35 1 1/8" a 1 3/8"	20	25
35 < D < 90 1 5/8" a 3 1/8"	30	40
D > 90 4 1/8"	40	50


REGLAMENTO R.I.T.E.
Espesores mínimos* (mm) de aislamiento de tuberías y accesorios que transportan fluidos RITE,
Real Decreto 238/2013.
*(según IT 1.2.4.2.1.2 Procedimiento simplificado)

TABLA 1.2.4.2.5 Espesores mínimos de aislamiento (mm) de circuitos frigoríficos para climatización (VRV y Splits)

- LÍNEA FRIGORÍFICA INTERIOR: Línea frigorífica en tubo de cobre recocido sin soldadura estirado en frío, deshidratado, construido en C-1130 (Cu-DHP) según UNE 37-153-86. Aislada con coquilla elastomérica.
- - - LÍNEA FRIGORÍFICA EXTERIOR: Línea frigorífica en tubo de cobre recocido sin soldadura estirado en frío, deshidratado, construido en C-1130 (Cu-DHP) según UNE 37-153-86. Aislada con coquilla elastomérica. Sobre Canal de protección de chapa de acero galvanizada.

T Termostato X Acceso para mantenimiento

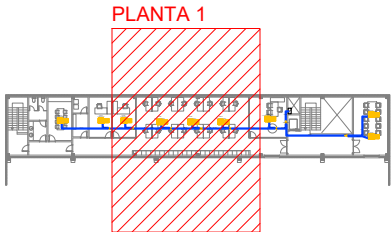

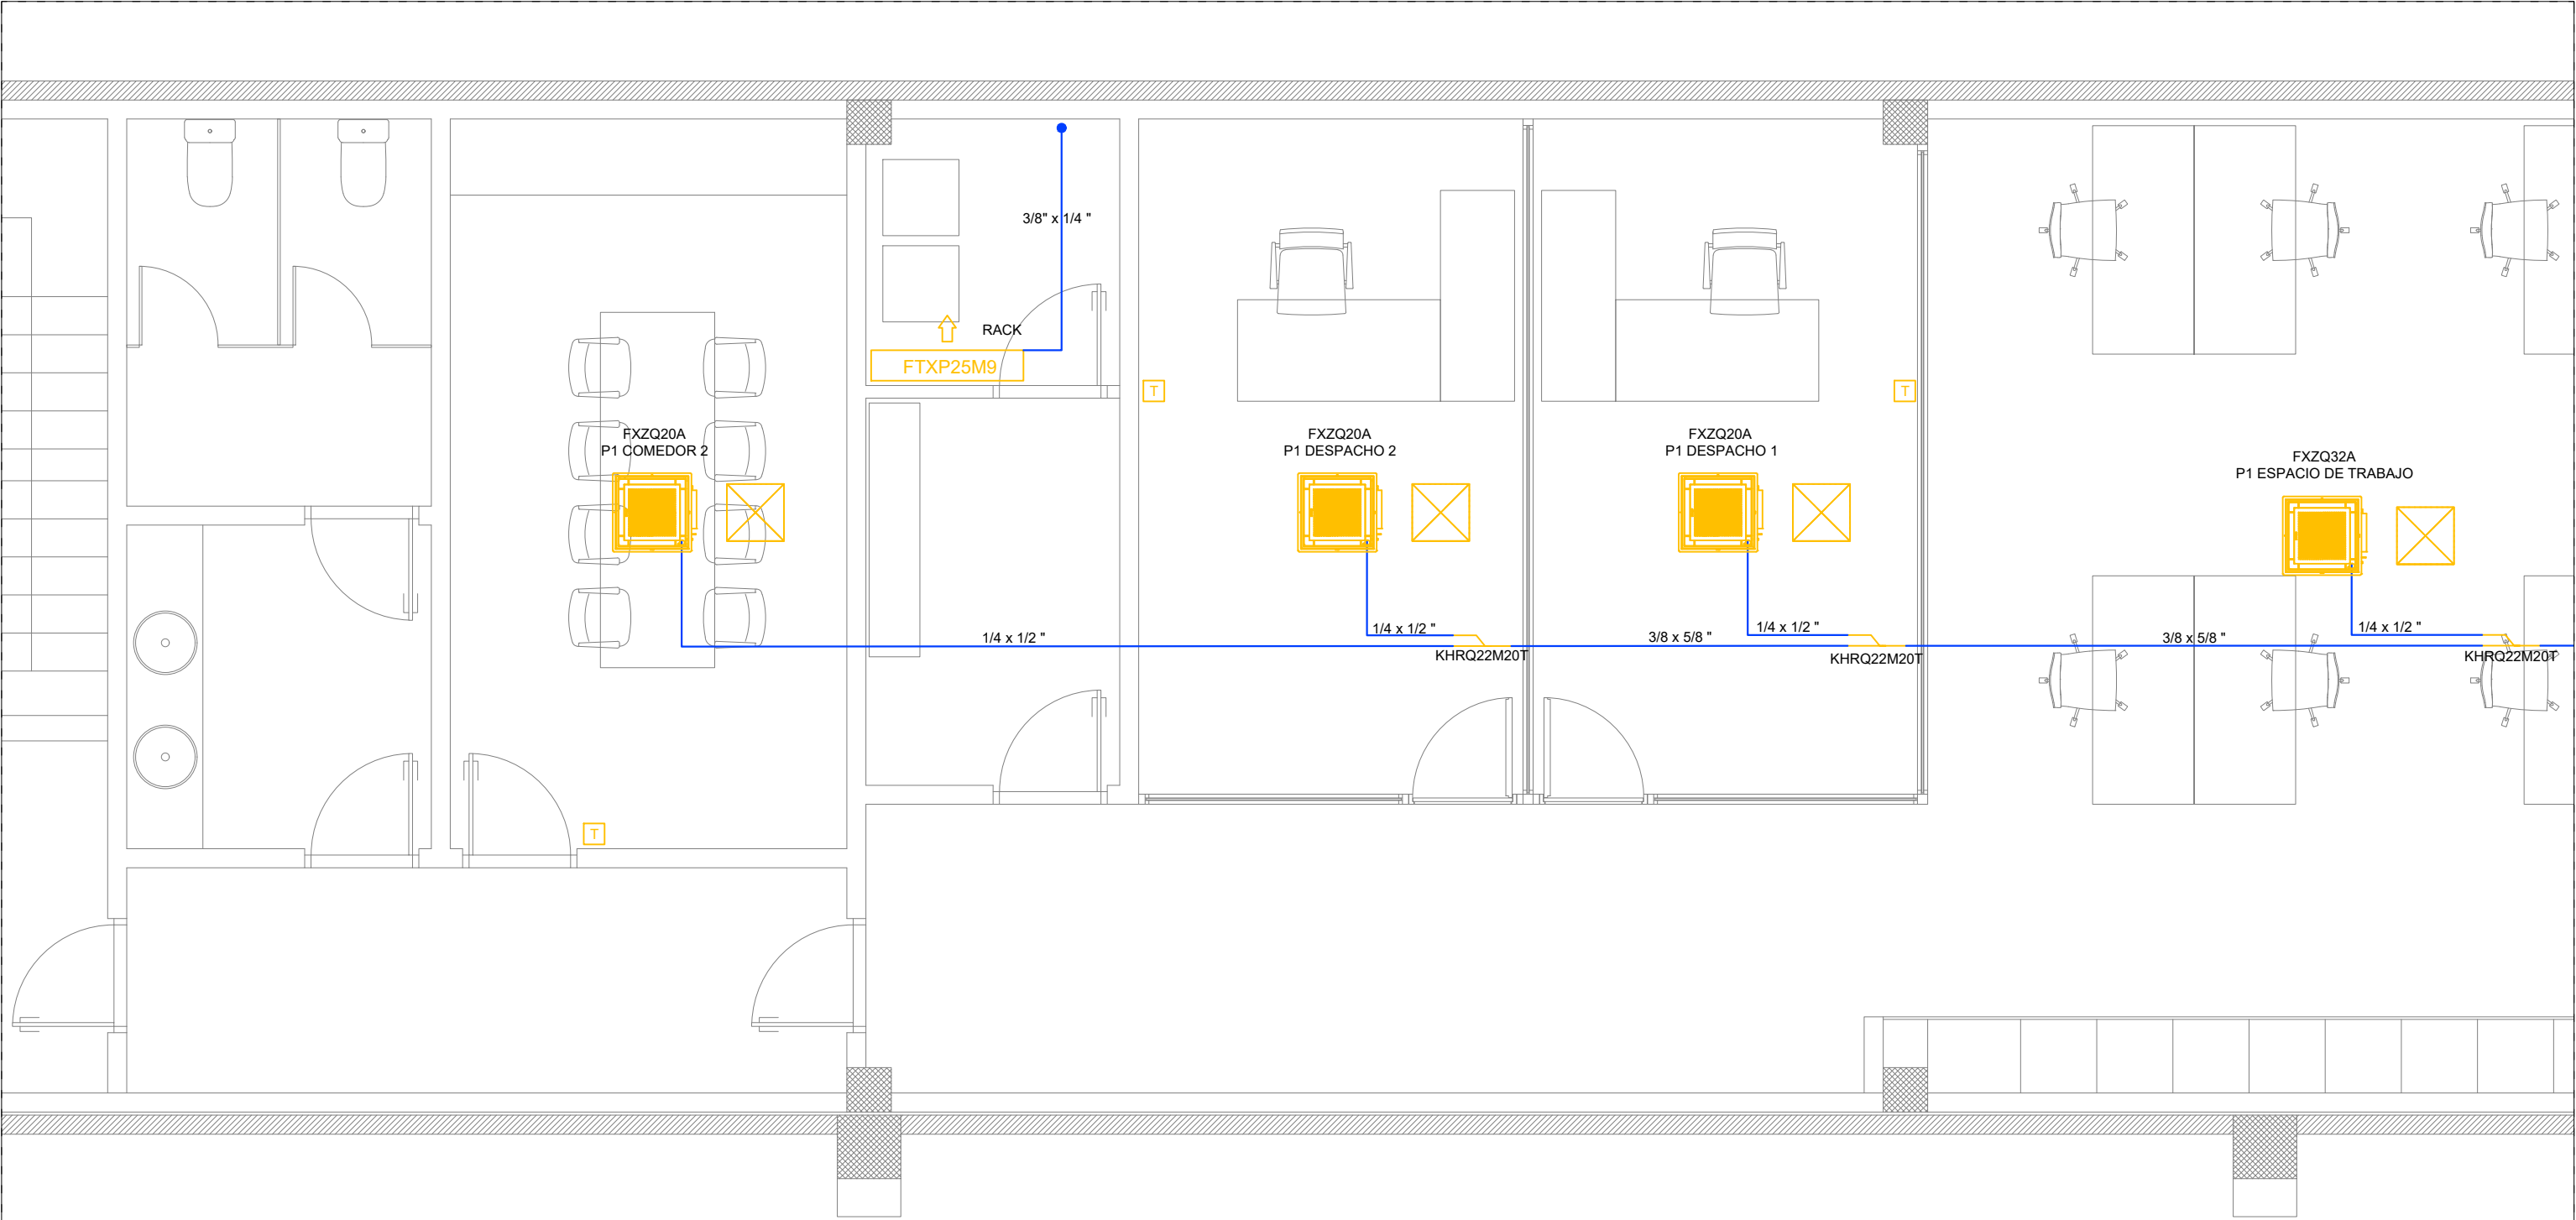

Diámetro exterior (mm - ")	Interior edificios (mm)	Exterior edificios (mm)
D ≤ 13 1/4" - 1/2"	10	15
13 < D < 26 5/8" a 1"	15	20
26 < D < 35 1 1/8" a 1 3/8"	20	25
35 < D < 90 1 5/8" a 3 1/8"	30	40
D > 90 4 1/8"	40	50

REGLAMENTO R.I.T.E.
Espesores mínimos* (mm) de aislamiento de tuberías y accesorios que transportan fluidos RITE,
Real Decreto 238/2013.

*(según IT 1.2.4.2.1.2 Procedimiento simplificado)

TABLA 1.2.4.2.5 Espesores mínimos de aislamiento (mm) de circuitos frigoríficos para climatización (VRV y Splits)

- LÍNEA FRIGORÍFICA INTERIOR: Línea frigorífica en tubo de cobre recocido sin soldadura estirado en frío, deshidratado, construido en C-1130 (Cu-DHP) según UNE 37-153-86. Aislada con coquilla elastomérica.
- - - LÍNEA FRIGORÍFICA EXTERIOR: Línea frigorífica en tubo de cobre recocido sin soldadura estirado en frío, deshidratado, construido en C-1130 (Cu-DHP) según UNE 37-153-86. Aislada con coquilla elastomérica. Sobre Canal de protección de chapa de acero galvanizada.




Termostato



Acceso para mantenimiento

PLANTA 1

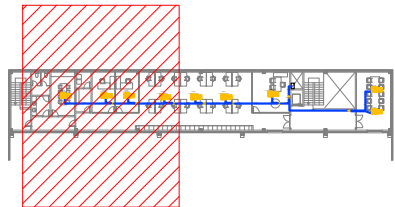

[Signature]



Diámetro exterior (mm - ")	Interior edificios (mm)	Exterior edificios (mm)
D ≤ 13 1/4" - 1/2"	10	15
13 < D < 26 5/8" a 1"	15	20
26 < D < 35 1 1/8" a 1 3/8"	20	25
35 < D < 90 1 5/8" a 3 1/8"	30	40
D > 90 4 1/8"	40	50

REGLAMENTO R.I.T.E.
Espesores mínimos* (mm) de aislamiento de tuberías y accesorios que transportan fluidos RITE, Real Decreto 238/2013.

*(según IT 1.2.4.2.1.2 Procedimiento simplificado)

TABLA 1.2.4.2.5 Espesores mínimos de aislamiento (mm) de circuitos frigoríficos para climatización (VRV y Splits)

- LÍNEA FRIGORÍFICA INTERIOR: Línea frigorífica en tubo de cobre recocido sin soldadura estirado en frío, deshidratado, construido en C-1130 (Cu-DHP) según UNE 37-153-86. Aislada con coquilla elastomérica.
- LÍNEA FRIGORÍFICA EXTERIOR: Línea frigorífica en tubo de cobre recocido sin soldadura estirado en frío, deshidratado, construido en C-1130 (Cu-DHP) según UNE 37-153-86. Aislada con coquilla elastomérica. Sobre Canal de protección de chapa de acero galvanizada.

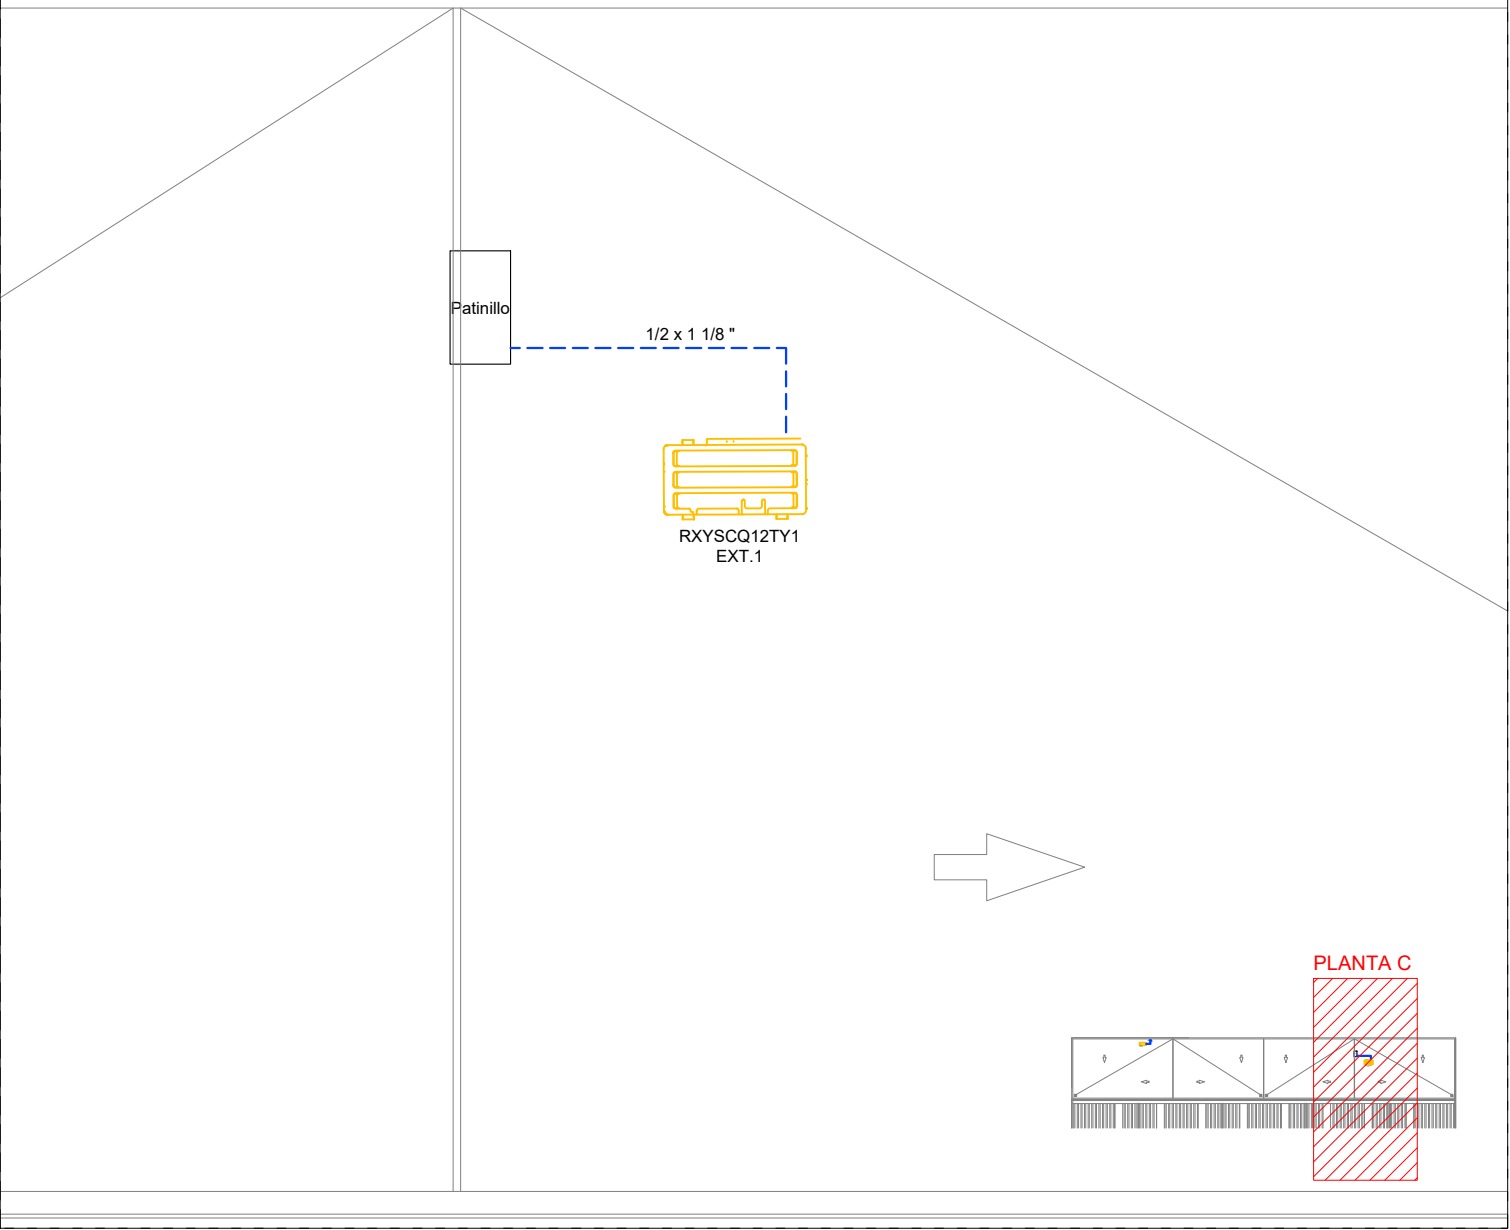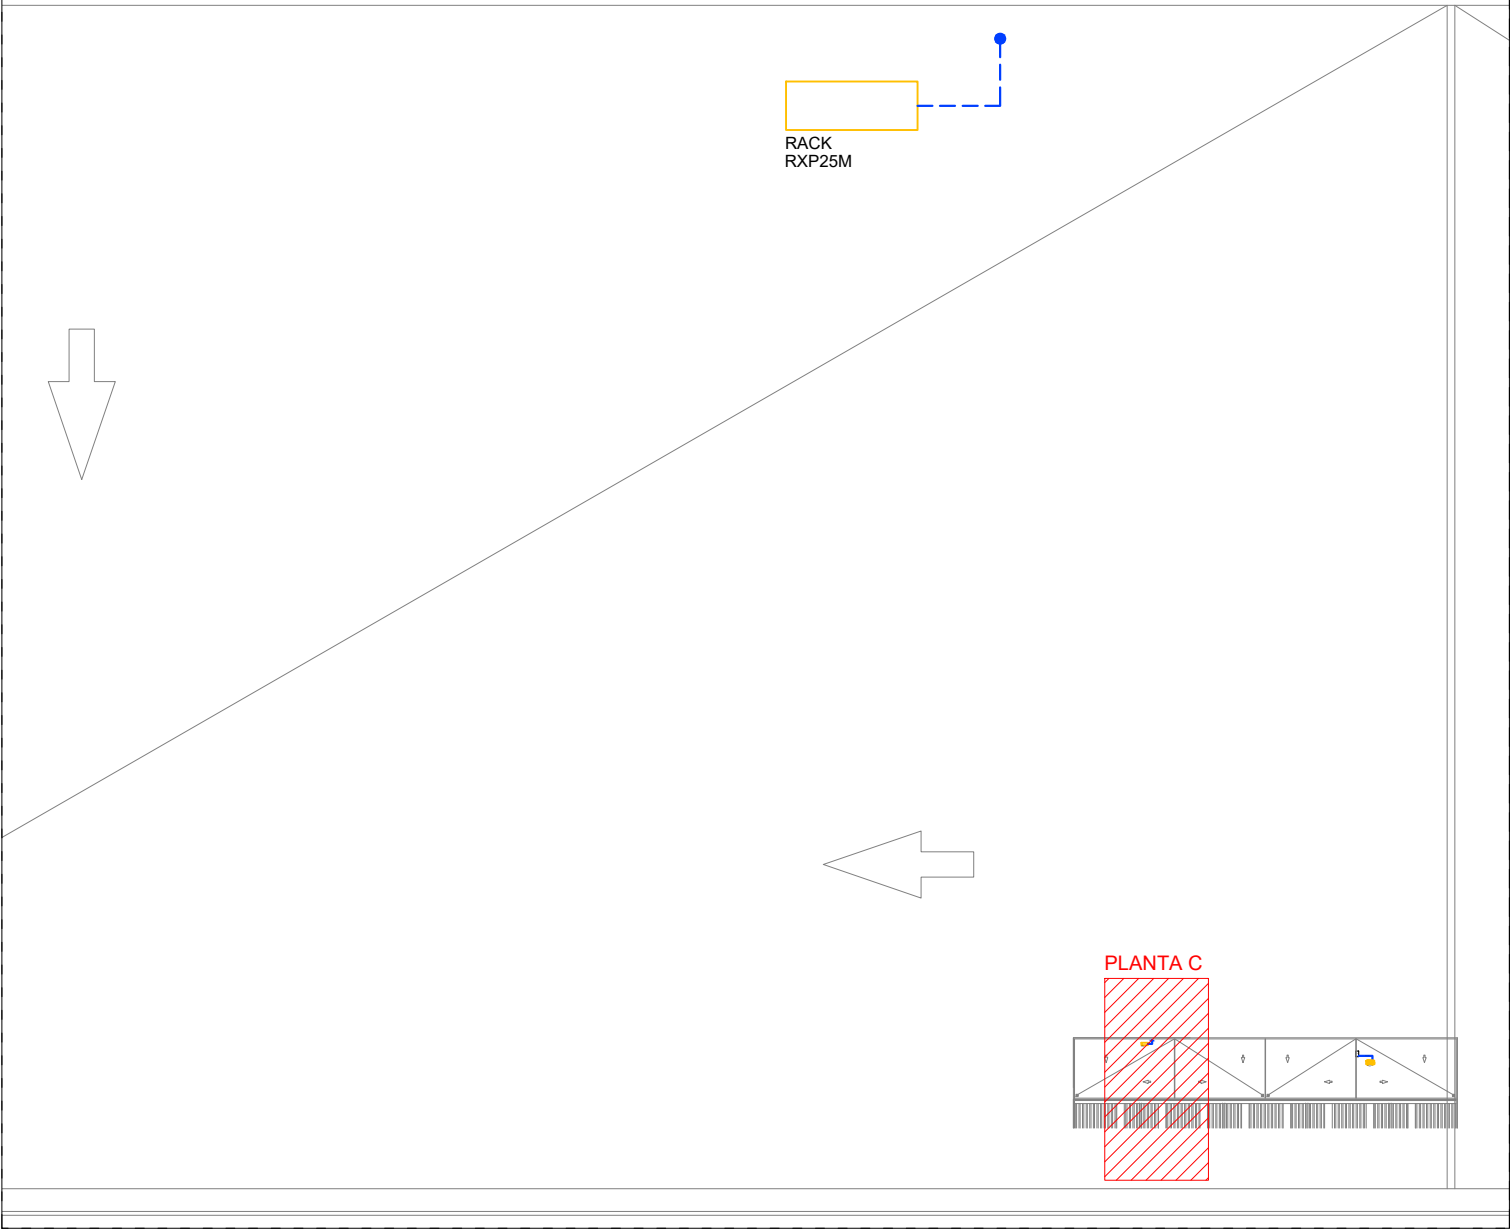

Diámetro exterior (mm - ")	Interior edificios (mm)	Exterior edificios (mm)
D ≤ 13 1/4" - 1/2"	10	15
13 < D < 26 5/8" a 1"	15	20
26 < D < 35 1 1/8" a 1 3/8"	20	25
35 < D < 90 1 5/8" a 3 1/8"	30	40
D > 90 4 1/8"	40	50

REGLAMENTO R.I.T.E.
Espesores mínimos* (mm) de aislamiento de tuberías y accesorios que transportan fluidos RITE, Real Decreto 238/2013.

*(según IT 1.2.4.2.1.2 Procedimiento simplificado)

TABLA 1.2.4.2.5 Espesores mínimos de aislamiento (mm) de circuitos frigoríficos para climatización (VRV y Splits)

- LÍNEA FRIGORÍFICA INTERIOR: Línea frigorífica en tubo de cobre recocido sin soldadura estirado en frío, deshidratado, construido en C-1130 (Cu-DHP) según UNE 37-153-86. Aislada con coquilla elastomérica.
- - - LÍNEA FRIGORÍFICA EXTERIOR: Línea frigorífica en tubo de cobre recocido sin soldadura estirado en frío, deshidratado, construido en C-1130 (Cu-DHP) según UNE 37-153-86. Aislada con coquilla elastomérica. Sobre Canal de protección de chapa de acero galvanizada.

