

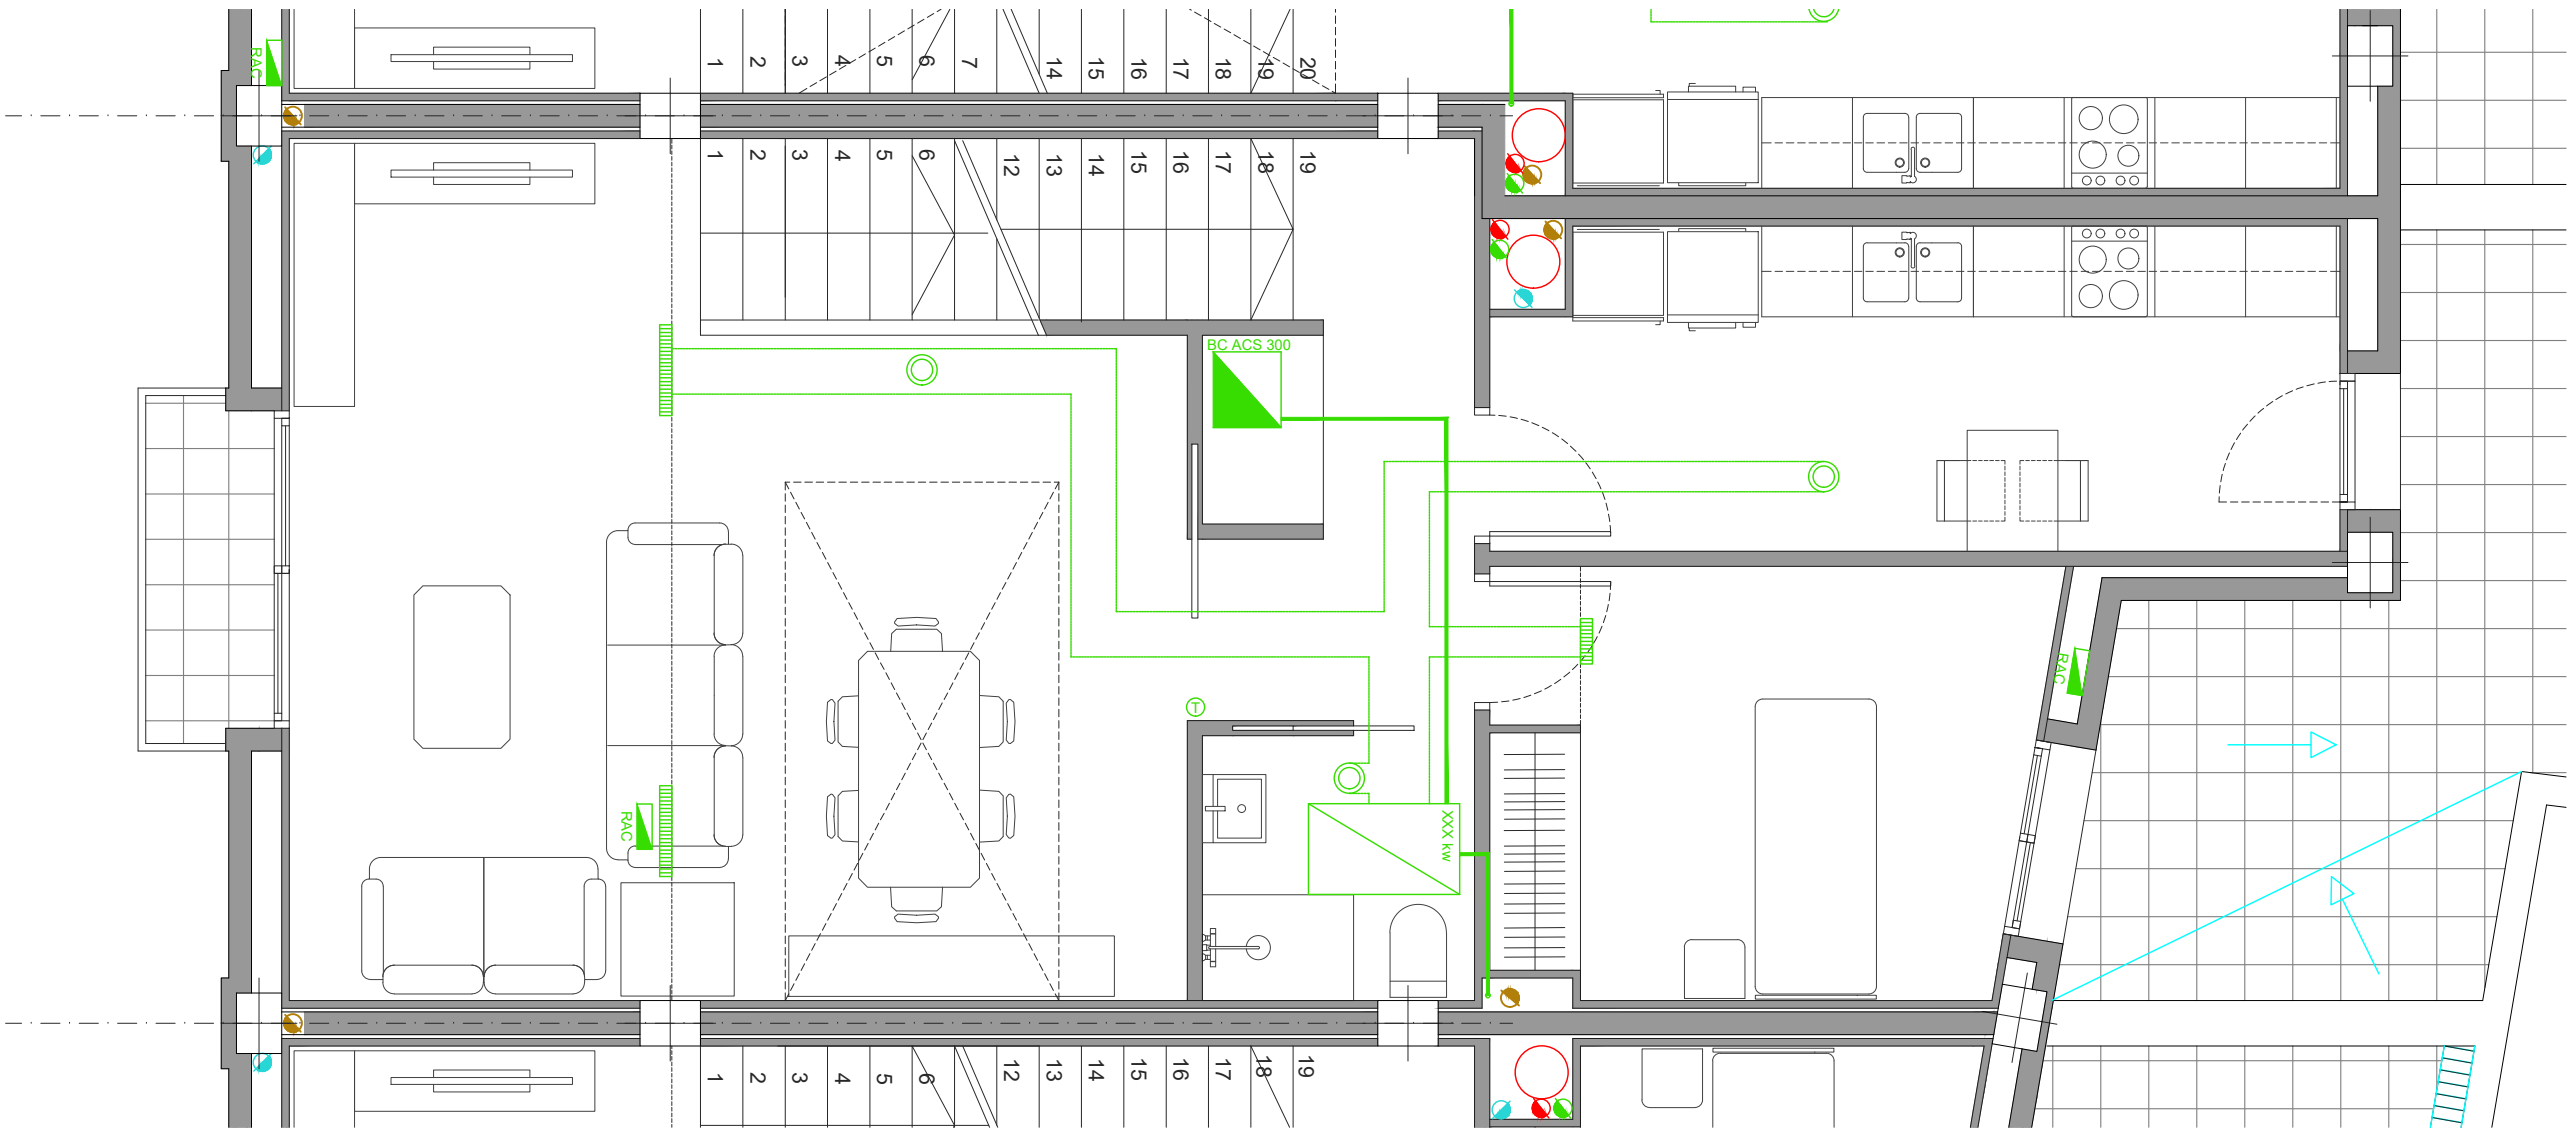
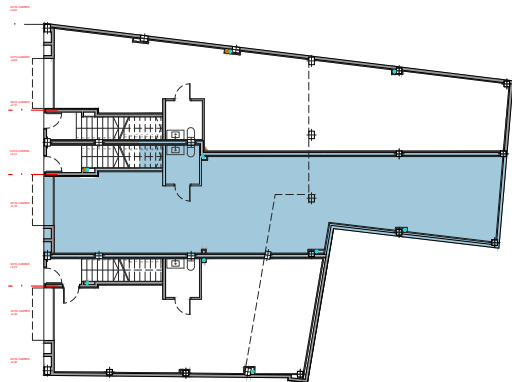


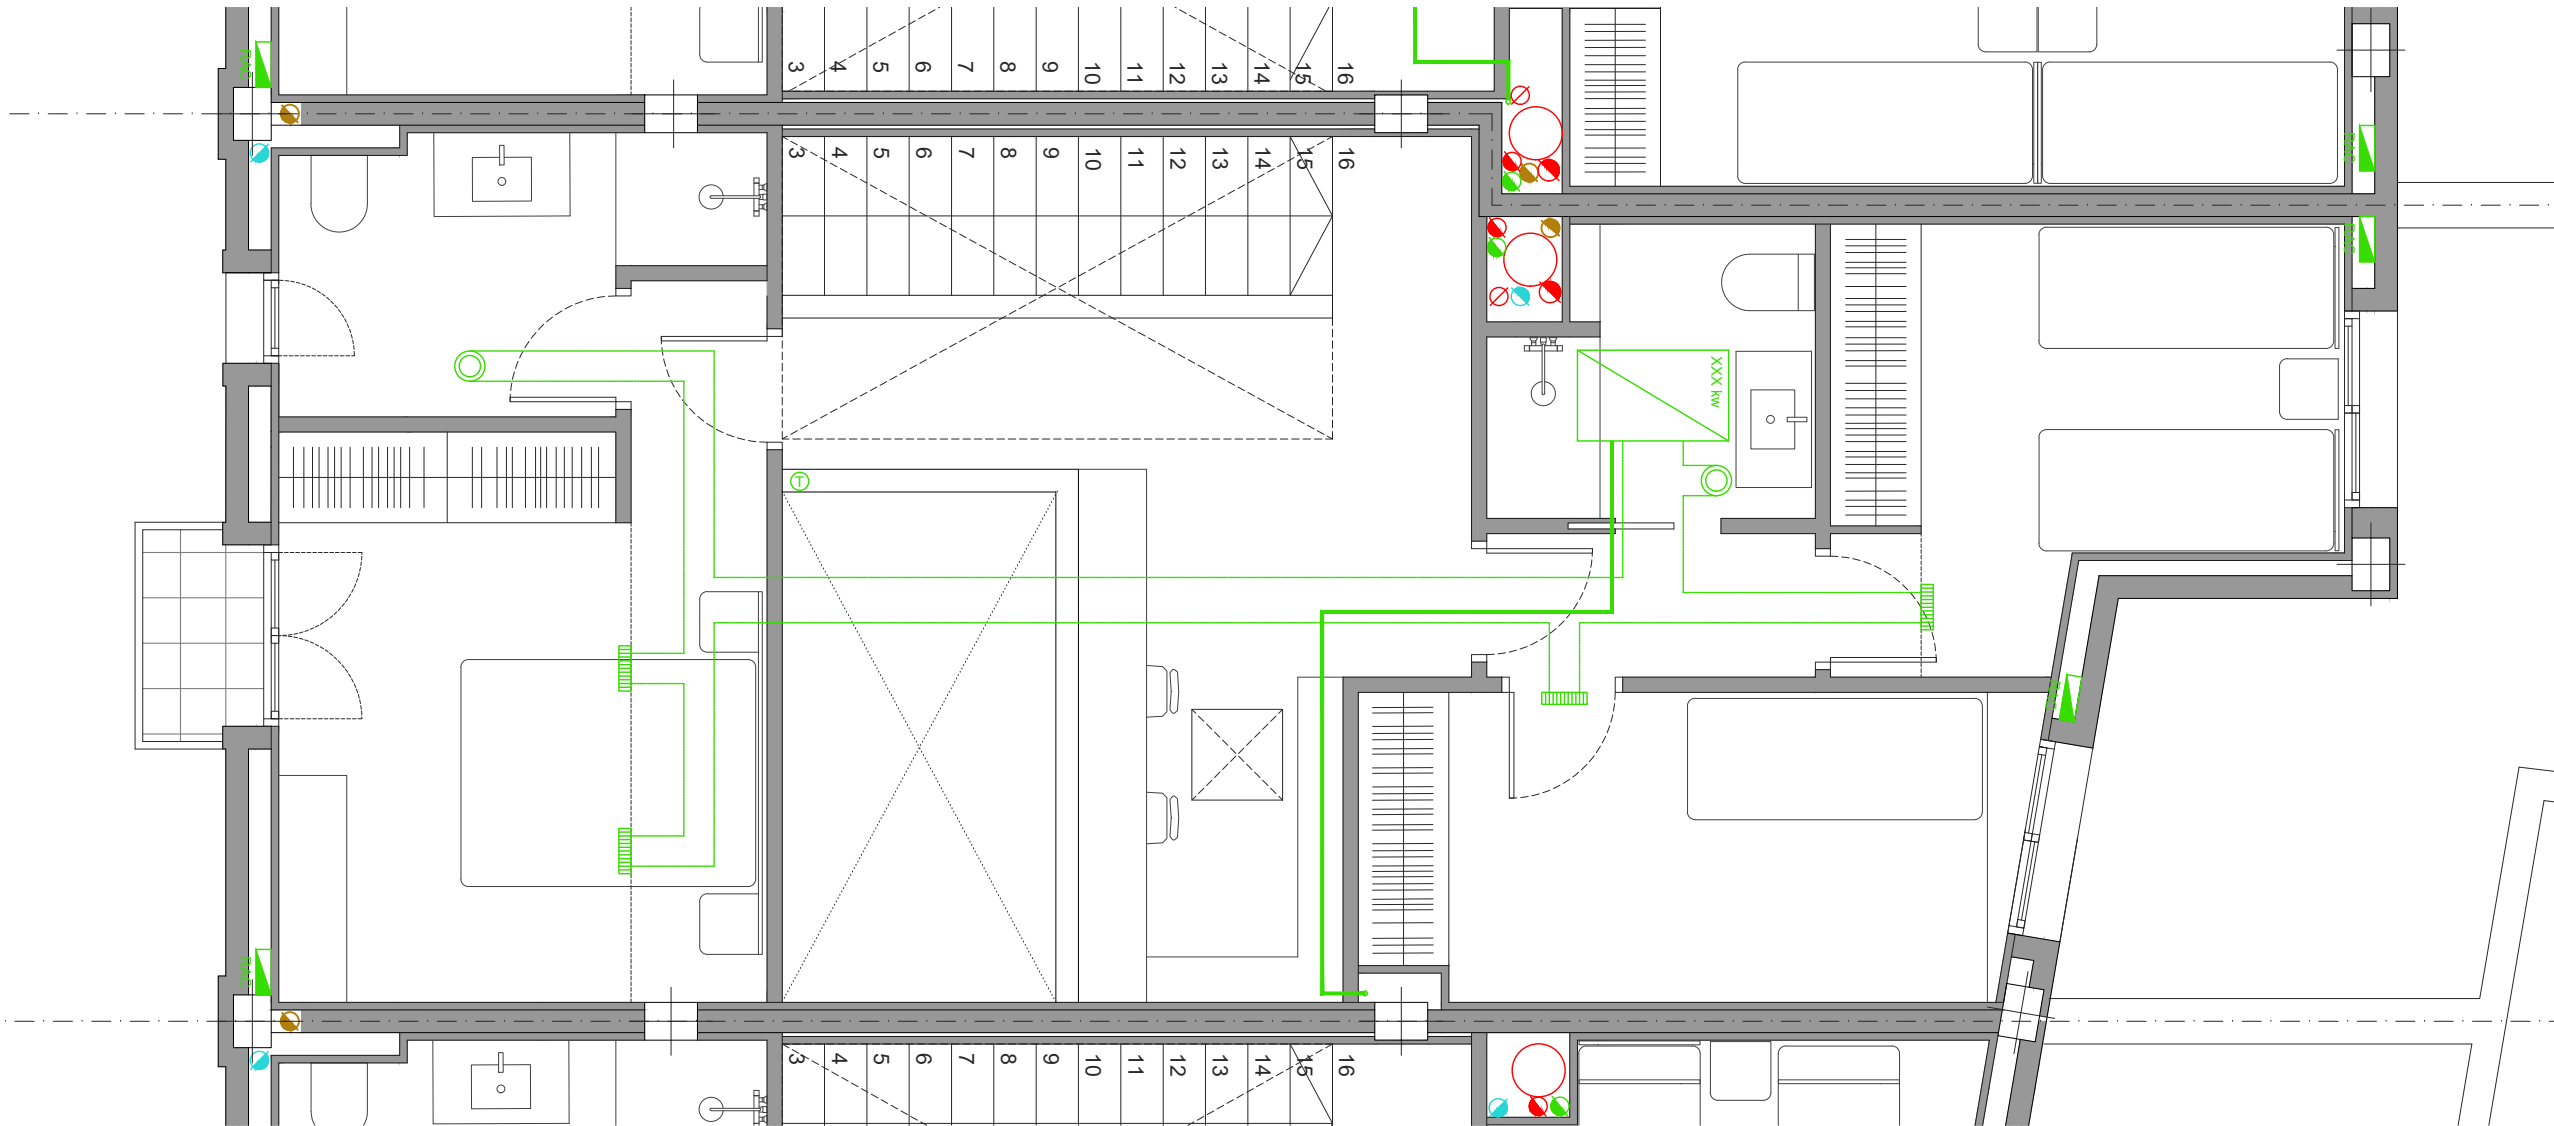



LLEGENDA CLIMATITZACIÓ	
	Unitat exterior
	Unitat interior tipus Hydrobox
	Dipòsit d'inèrcia
	Unitat interior tipus fancoil
	Reixa de retorn a paret, mides segons plànol, marca Madel, model CTM
	Muntant vertical per a tuberies
	Línia frigorífica doble per tuberia de de coure de gas i líquid de Ø3/8-5/8
	Difusor a paret, mides segons plànol, marca Madel model CTM
	Termostat
	Difusor d'impulsió, mides segons plànol marca Madel model DMT
	Conducte d'extracció de fibra de vidre mides segons plànol
	Tovalloler elèctric de tubs cilíndrics marca Ferroli, model Talia, mides 50x100

Municipi	SANT PERE DE RIBES	Carrer	C/ NOU 6-8A-8B	C/ DE L'AVENIR 8, BAIXOS B	C/ ENRIC MORERA 7	JUL 24	INSTAL·LACIÓ H2: CLIMATITZACIÓ. P PRIMERA	ESCALA:	1/50
Comarca	GARRAF			BARCELONA (08006)	SITGES (08870)		PROMOTOR:	ARQUITECTE:	
Província	BARCELONA	Sector	NUCLI ANTIC	TEL: 93 2380150	E-mail: rac@arq71.com	2240	EKIPA SL	RAMON B. ARTIGAS COLL	

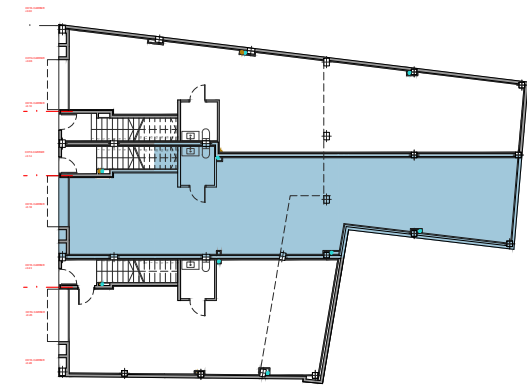

LLEGENDA CLIMATITZACIÓ	
	Unitat exterior
	Unitat interior tipus Hydrobox
	Dipòsit d'interàcia
	Unitat interior tipus fancoil
	Reixa de retorn a paret, mides segons plànol, marca Madel, model CTM
	Muntant vertical per a tuberies
	Línia frigorífica doble per tuberia de de coure de gas i líquid de Ø3/8-5/8
	Difusor a paret, mides segons plànol, marca Madel model CTM
	Termostat
	Difusor d'impulsió, mides segons plànol marca Madel model DMT
	Conducte d'extracció de fibra de vidre mides segons plànol
	Tovalloler elèctric de tubs cilíndrics marca Ferroli, model Talia, mides 50x100

Municipi	SANT PERE DE RIBES	Carrer	C/ NOU 6-8A-8B	C/ DE L'AVENIR 8, BAIXOS B	C/ ENRIC MORERA 7	JUL 24	INSTAL·LACIÓ H2: CLIMATITZACIÓ. P SEGONA	ESCALA:	1/50
Comarca	GARRAF			BARCELONA (08006)	SITGES (08870)		PROMOTOR:	ARQUITECTE:	
Província	BARCELONA	Sector	NUCLI ANTIC	TEL: 93 2380150	E-mail: rac@arq71.com	2240	EKIPA SL	RAMON B. ARTIGAS COLL	

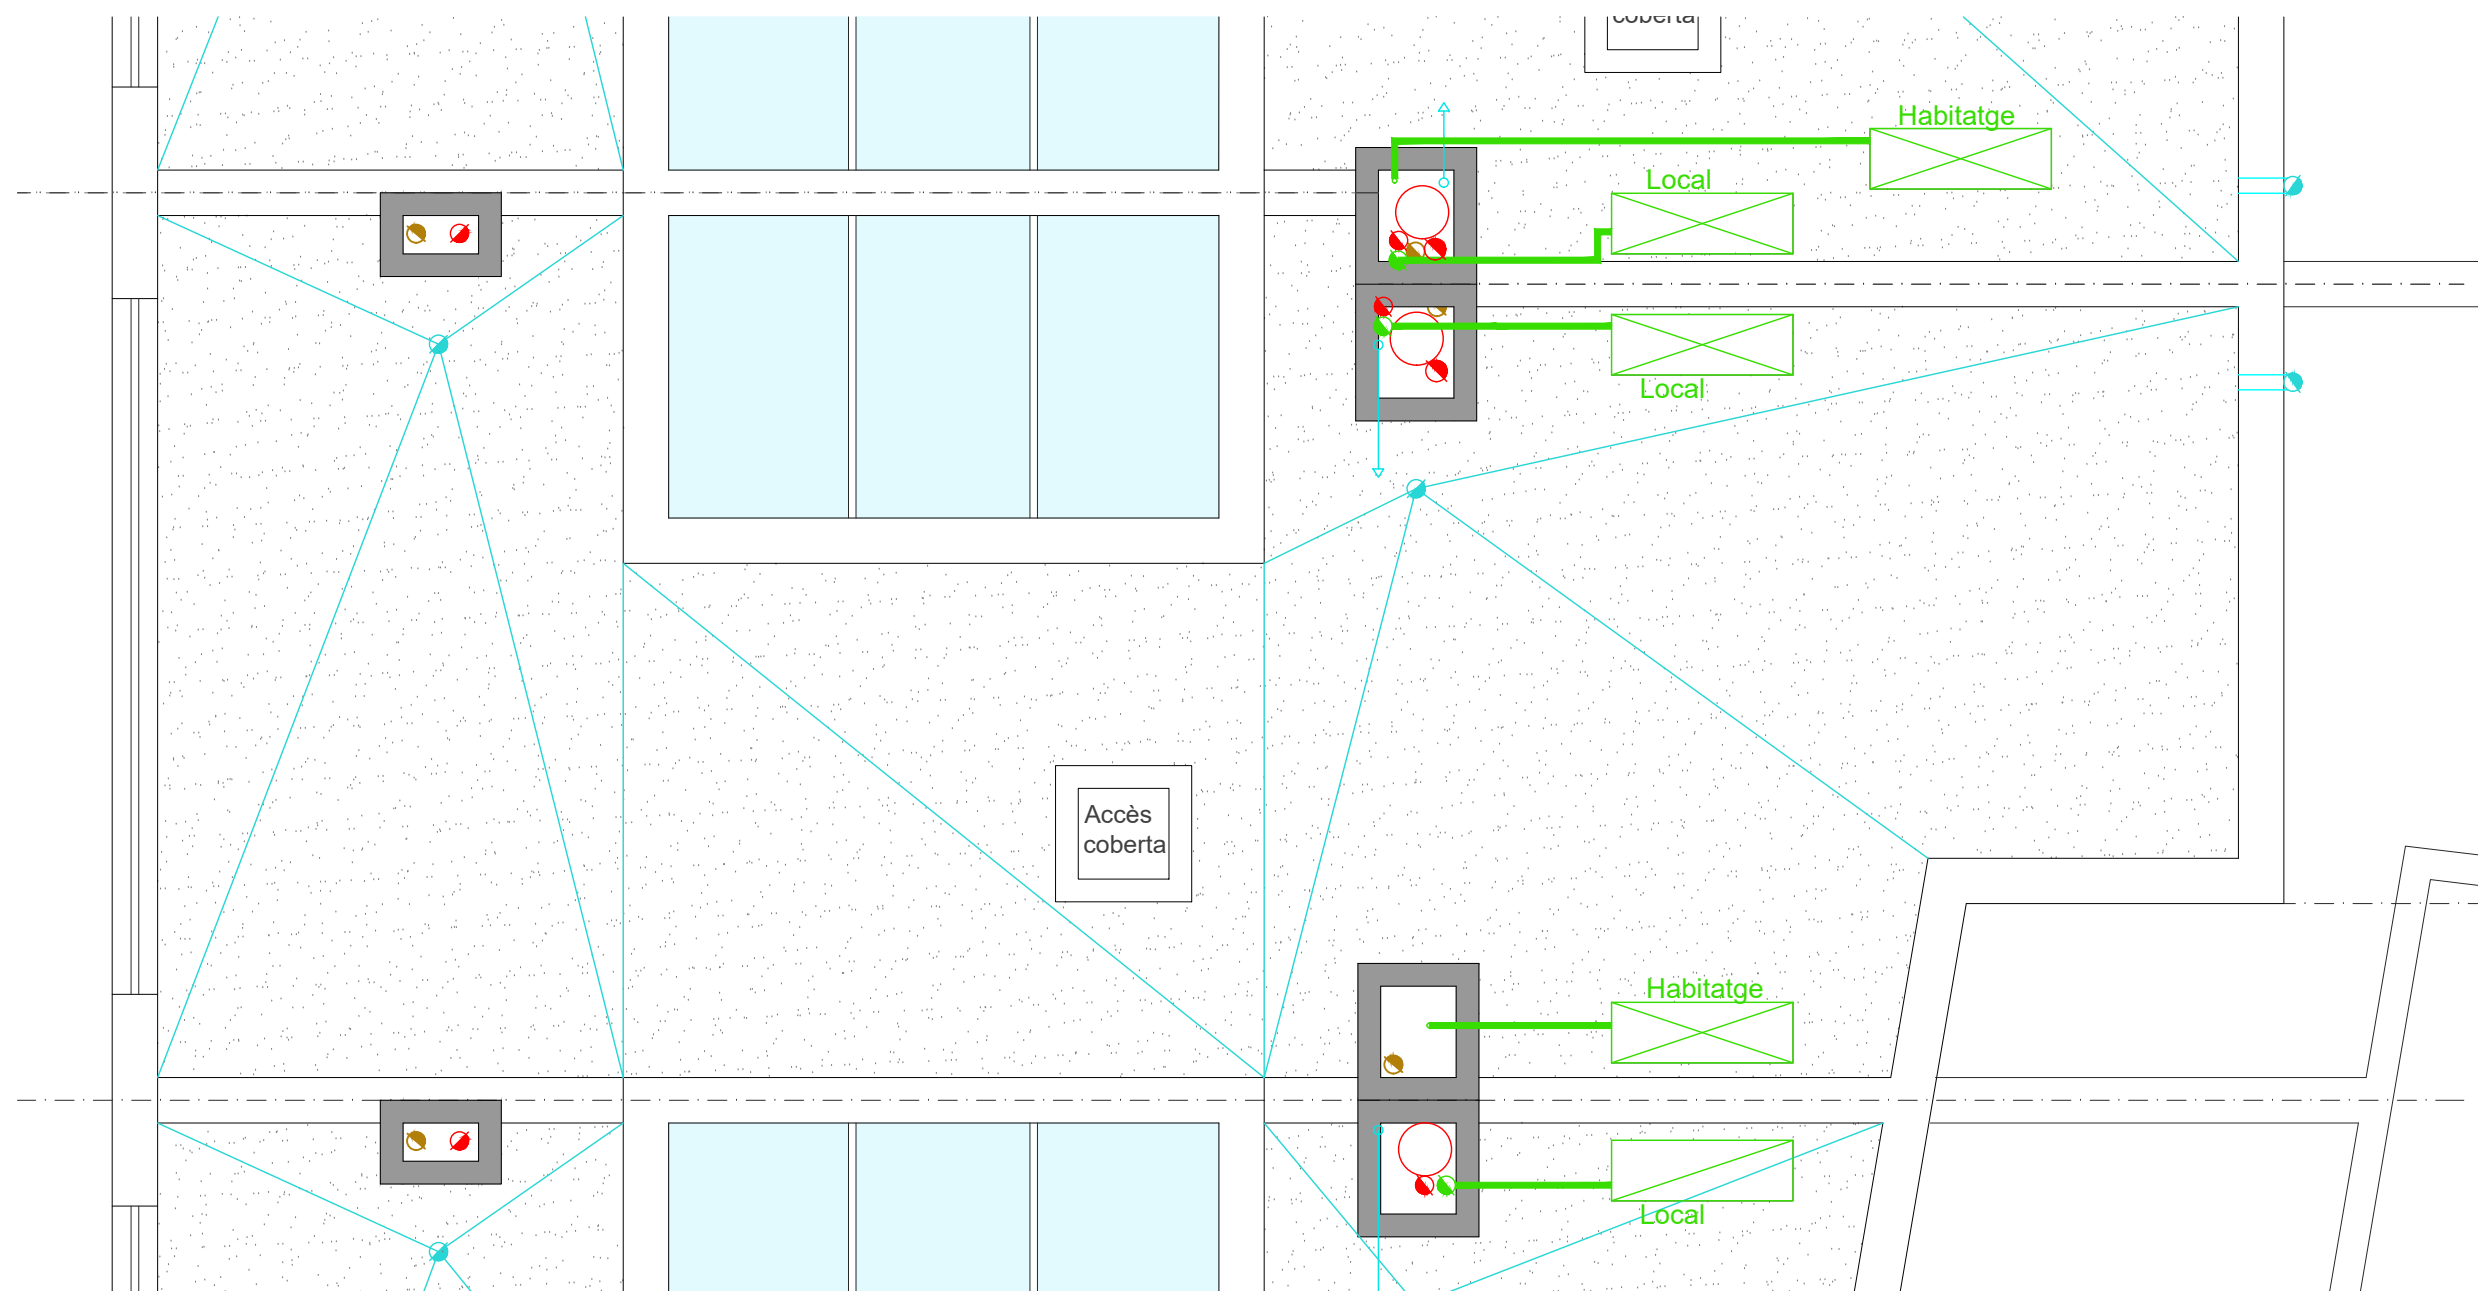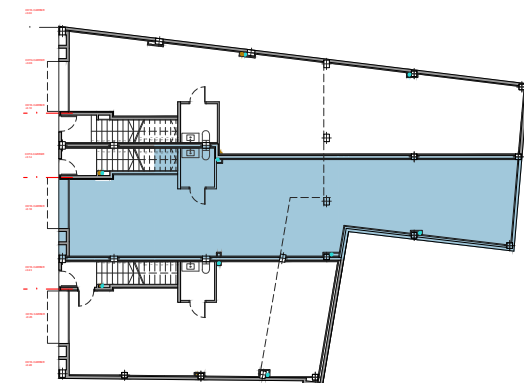

LLEGENDA CLIMATITZACIÓ	
	Unitat exterior
	Unitat interior tipus Hydrobox
	Dipòsit d'inèrcia
	Unitat interior tipus fancoil
	Reixa de retorn a paret, mides segons plànol, marca Madel, model CTM
	Muntant vertical per a tuberies
	Línia frigorífica doble per tuberia de de coure de gas i líquid de Ø3/8-5/8
	Difusor a paret, mides segons plànol, marca Madel model CTM
	Termostat
	Difusor d'impulsió, mides segons plànol marca Madel model DMT
	Conducte d'extracció de fibra de vidre mides segons plànol
	Tovalloier elèctric de tubs cilíndrics marca Ferroli, model Talia, mides 50x100

Municipi	SANT PERE DE RIBES	Carrer	C/ NOU 6-8A-8B	C/ DE L'AVENIR 8, BAIXOS B	C/ ENRIC MORERA 7	JUL 24	PROJECTE EXECUTIU DE 3 HABITATGES UNIFAMILIARS I 3 LOCALS		ESCALA:	1/50
Comarca	GARRAF			BARCELONA (08006)	SITGES (08870)		INSTAL·LACIÓ H2: CLIMATITZACIÓ. P COBERTA		PROMOTOR:	EKIPA SL
Província	BARCELONA	Sector	NUCLI ANTIC	TEL: 93 2380150	E-mail: rac@arq71.com	2240			ARQUITECTE:	RAMON B. ARTIGAS COLL