

MEMORIA

VIVIENDA UNIFAMILIAR EN CERVO, LUGO.

Se aborda el diseño y construcción de una vivienda unifamiliar situada en la urbanización de Río Cobo en San Ciprián, Cervo, Lugo. El proyecto se sitúa en un entorno dispar y caótico donde abunda la tipología de vivienda adosada de dos alturas y bajo cubierta. Construida a media ladera y asomando a las vistas sobre el embalse se busca la inserción por diferenciación, priorizando el enfoque del paisaje, negando las edificaciones colindantes y volcando todas las perspectivas de la casa sobre el excepcional horizonte.


Dado el escaso presupuesto (150.000 euros) se plantea como estructura dos planos horizontales (losas de hormigón) que se sitúan a cota de calle y +3 metros, levitando sobre unos mínimos pilares metálicos que a su vez disminuyen el impacto en la configuración general del volumen.

De igual modo se define el volumen, manteniendo una estrategia proyectual de llenos y vacíos, eligiendo además el enfoscado blanco como material que se integra con el conjunto de viviendas limítrofes. Se realiza así una fachada donde las grandes aperturas de huecos y una serie de recortes aplicados a las losas permiten la generación de diferentes espacios de iluminación y sombra a la vez que el control de la incidencia de la luz solar directa sobre los planos de vidrio.

Interiormente se ejecuta un vacío que delimita los espacios públicos y privados y que a su vez posibilita la penetración de luz natural en la parte central. Este gran vacío interior permite la introducción de la escalera que relaciona ambos niveles, facilitando a su vez una percepción global de las dimensiones de la vivienda.


Para el control interior de la iluminación se utilizó un entramado de grandes listones verticales de madera de pino, los cuales generan ligeras distorsiones en las perspectivas interiores de la vivienda. De este modo adquirieron una gran presencia las sombras proyectadas a lo largo de las horas del día, permitiendo la percepción del tiempo.

Debido al ajustado presupuesto de ejecución material, los acabados y materiales se redujeron a la mínima expresión, enfoscado blanco, carpinterías exteriores de aluminio, suelos de madera, techos de hormigón visto y entramado de madera de pino en el vacío central. La utilización de armaduras de acero de diferentes diámetros permitió minimizar a su vez el coste de la escalera interior, barandilla de la terraza y los diferentes cierres de la parcela.

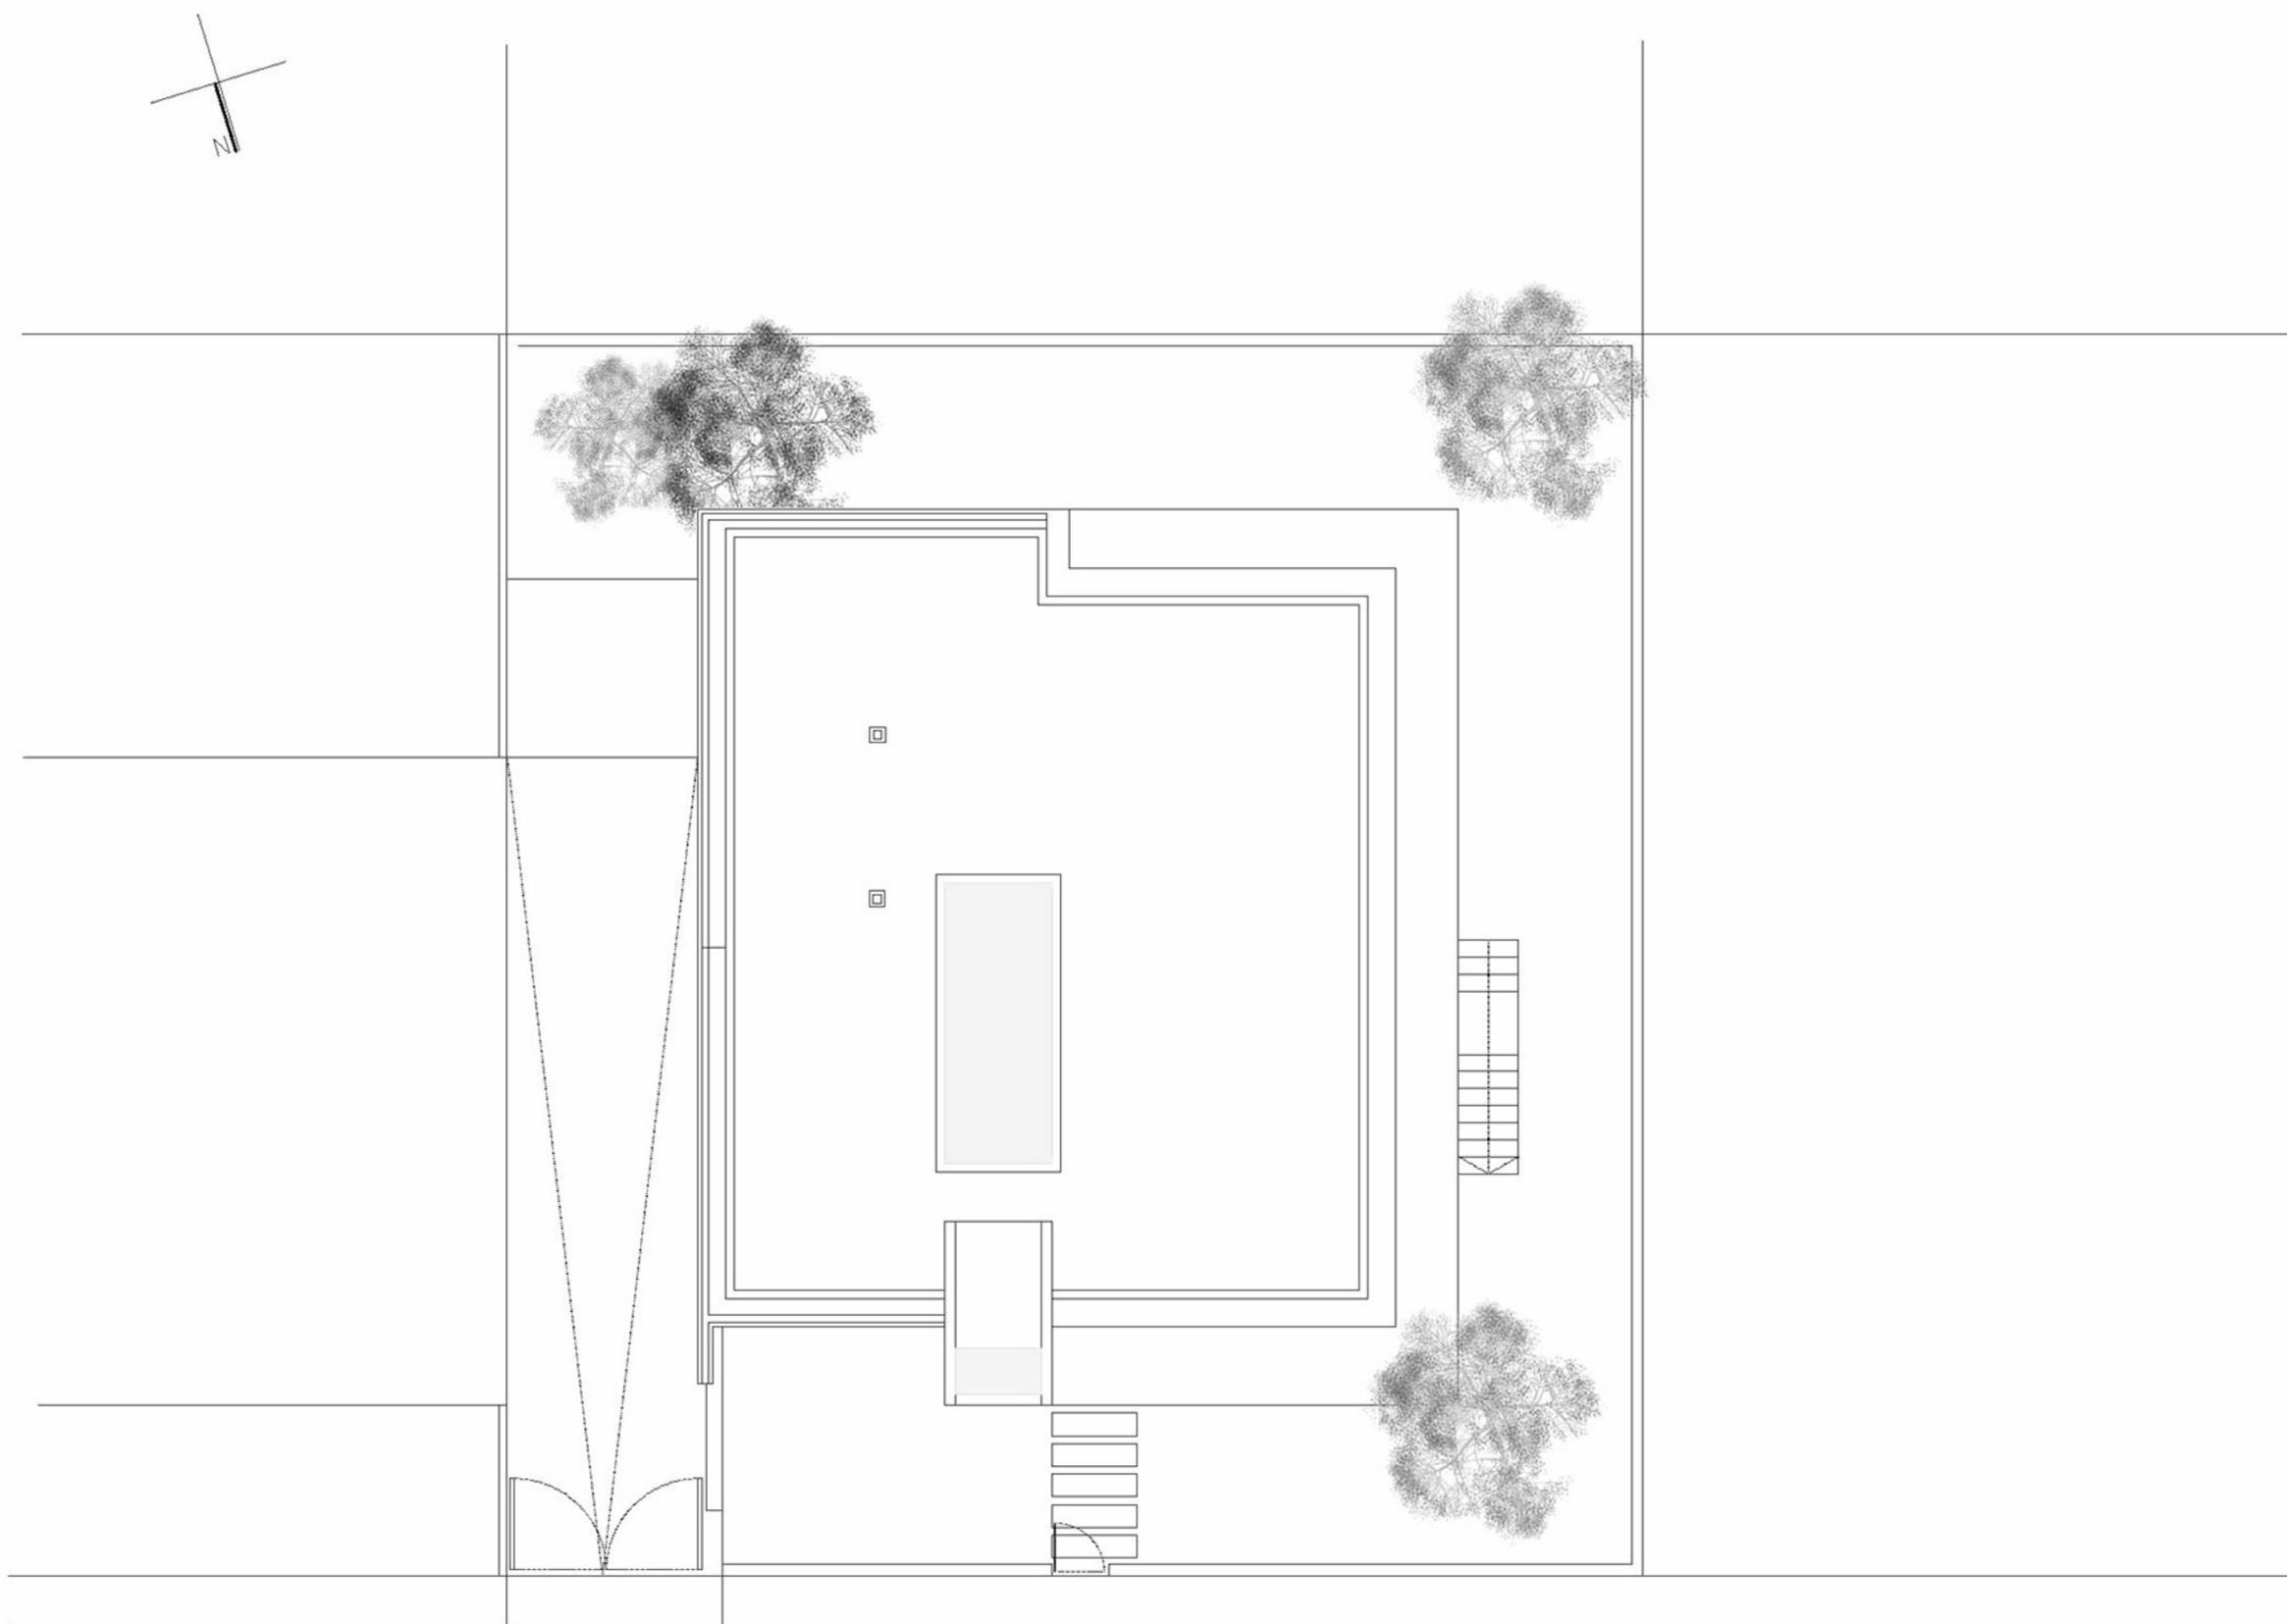


PLANTA DE SITUACIÓN


0m 5m 10m

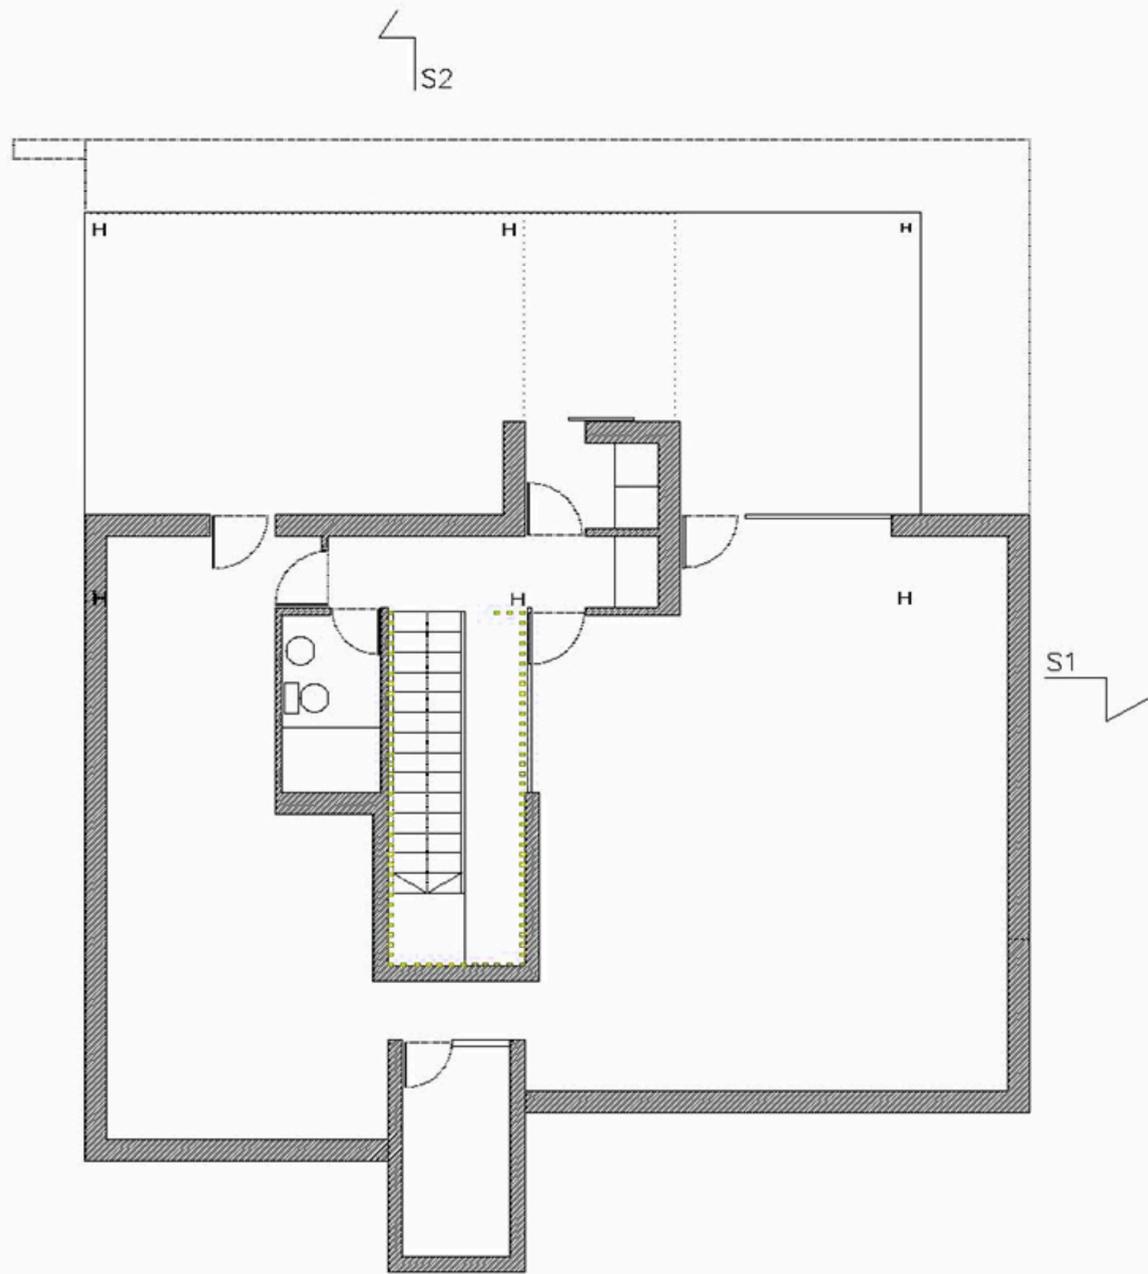


PLANTA DE SOTANO

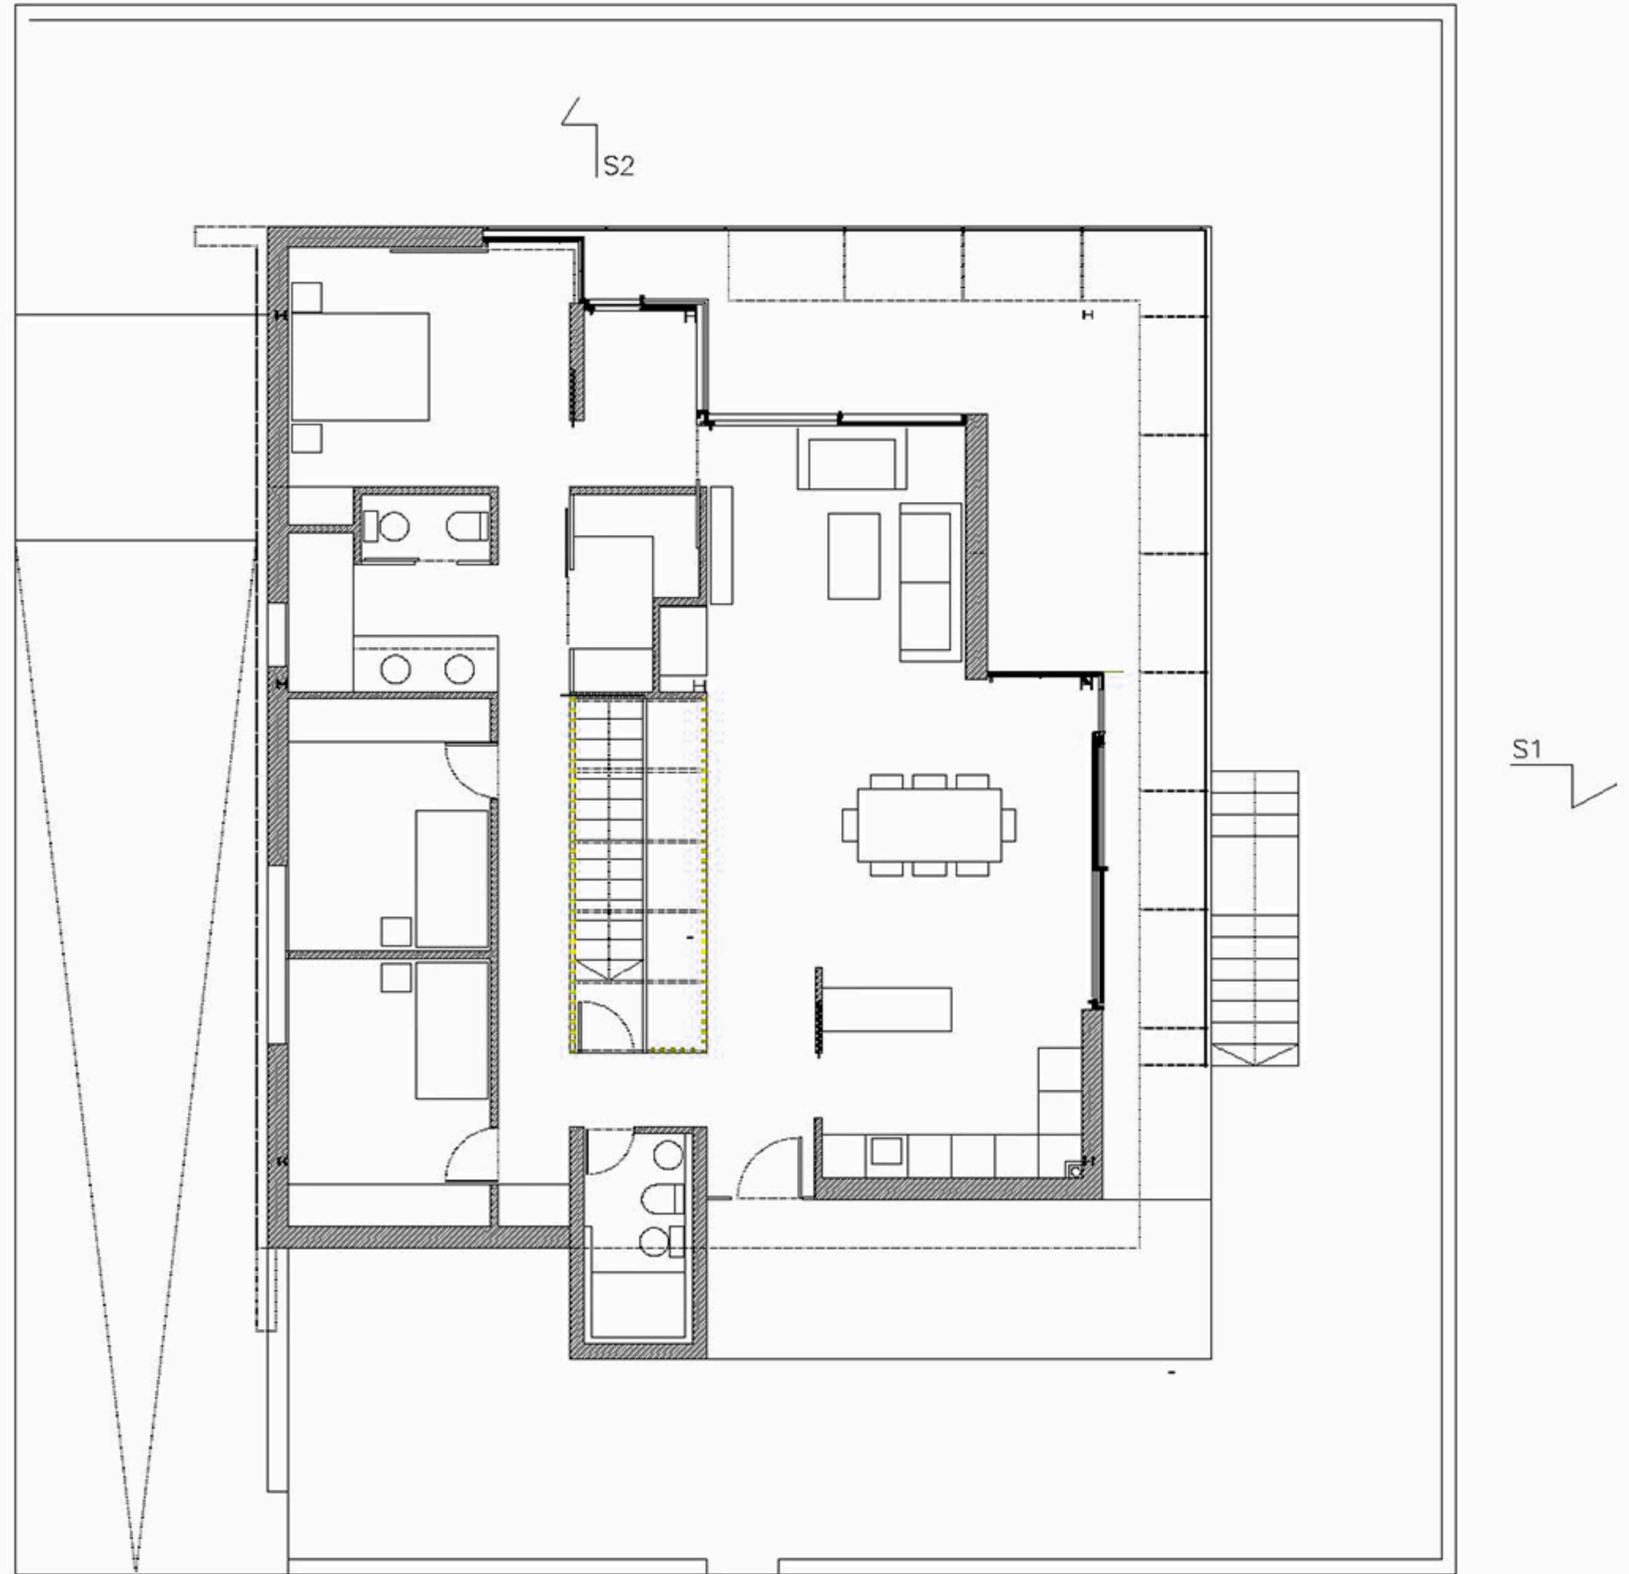

PLANTA DE ACCESO

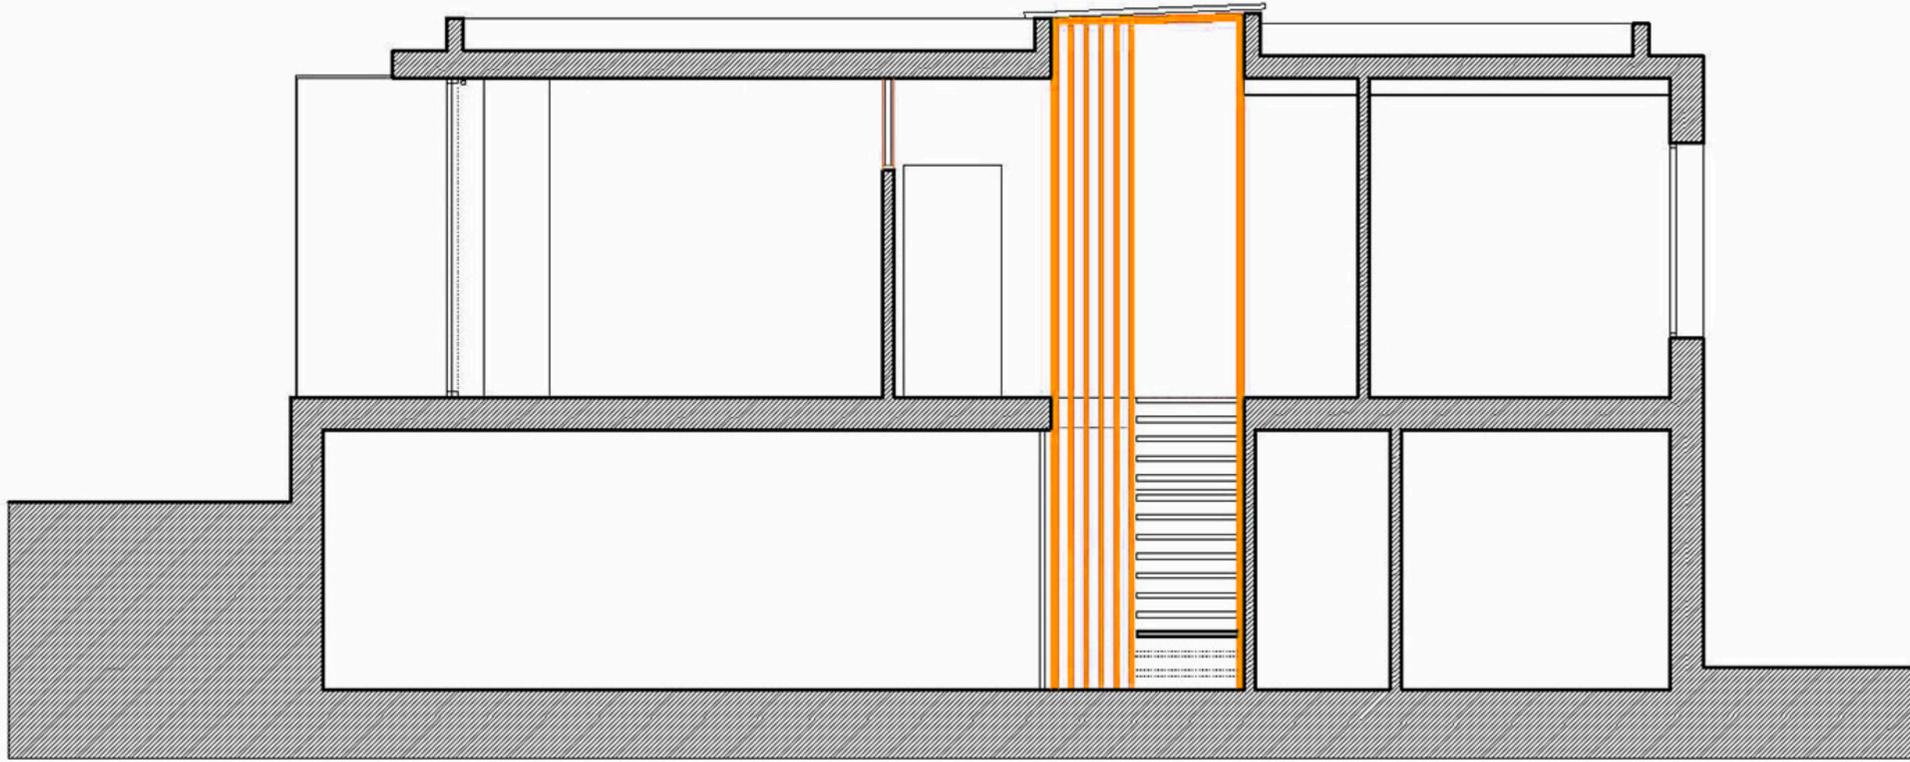


SECCIÓN S1

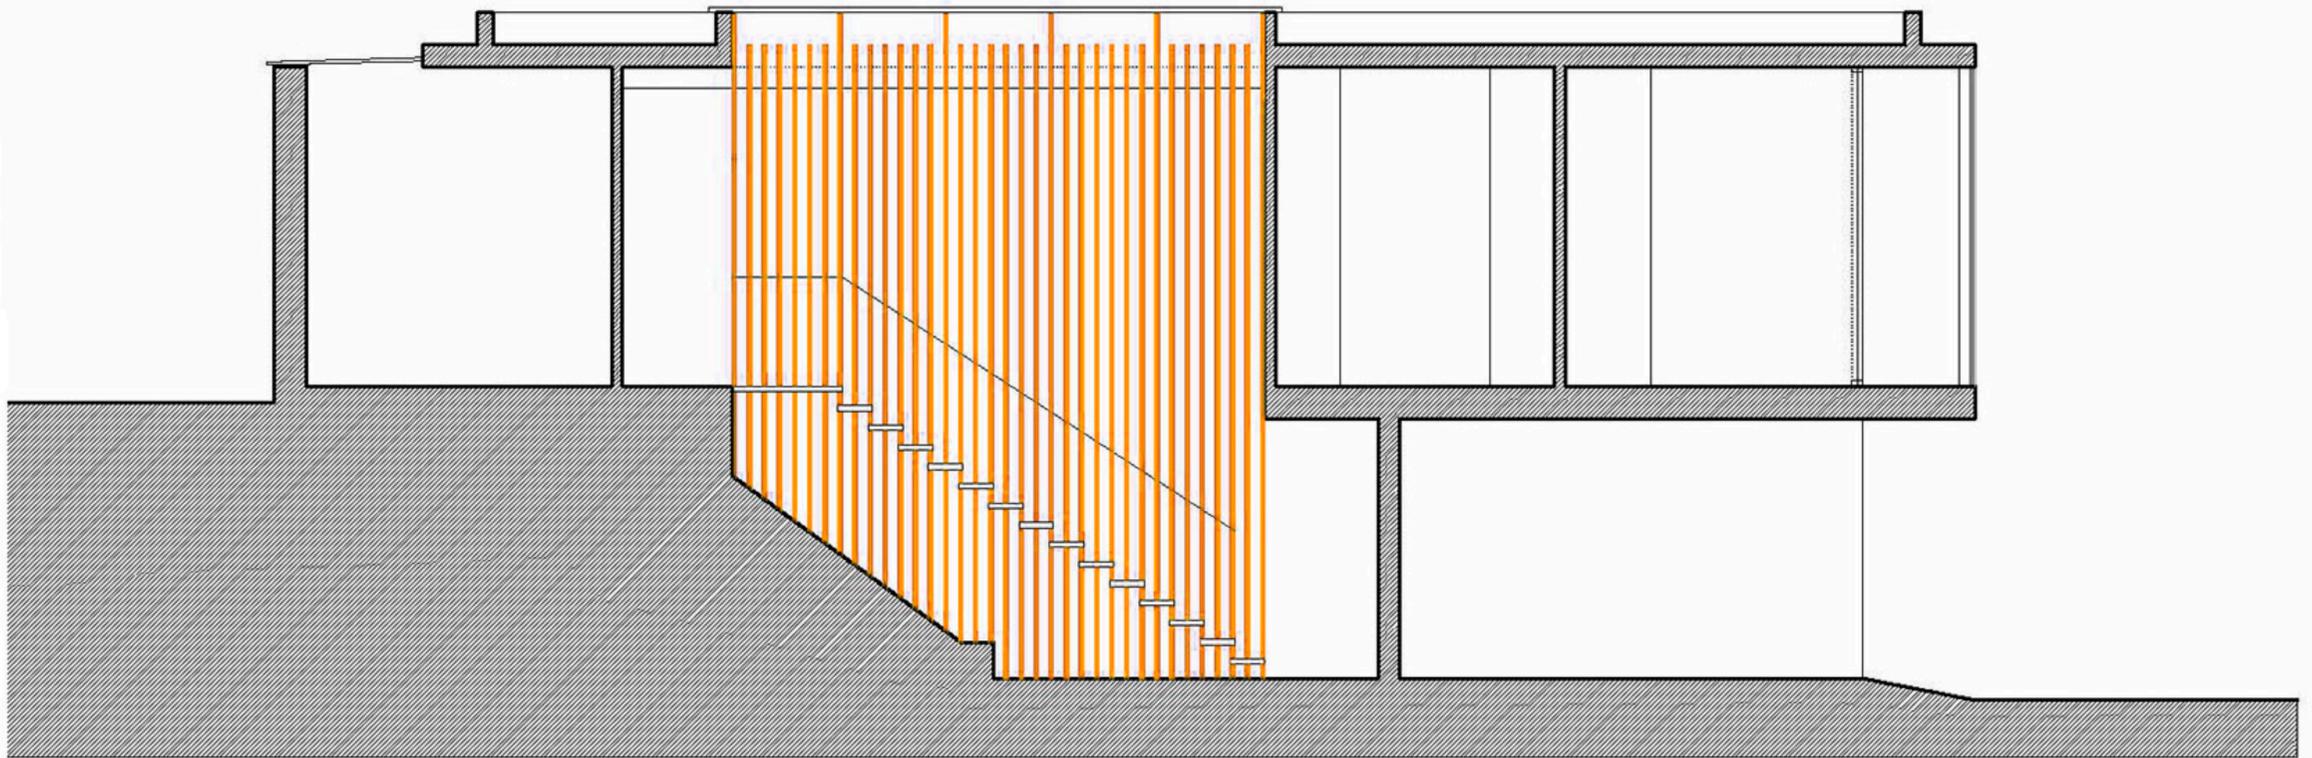


SECCIÓN S2




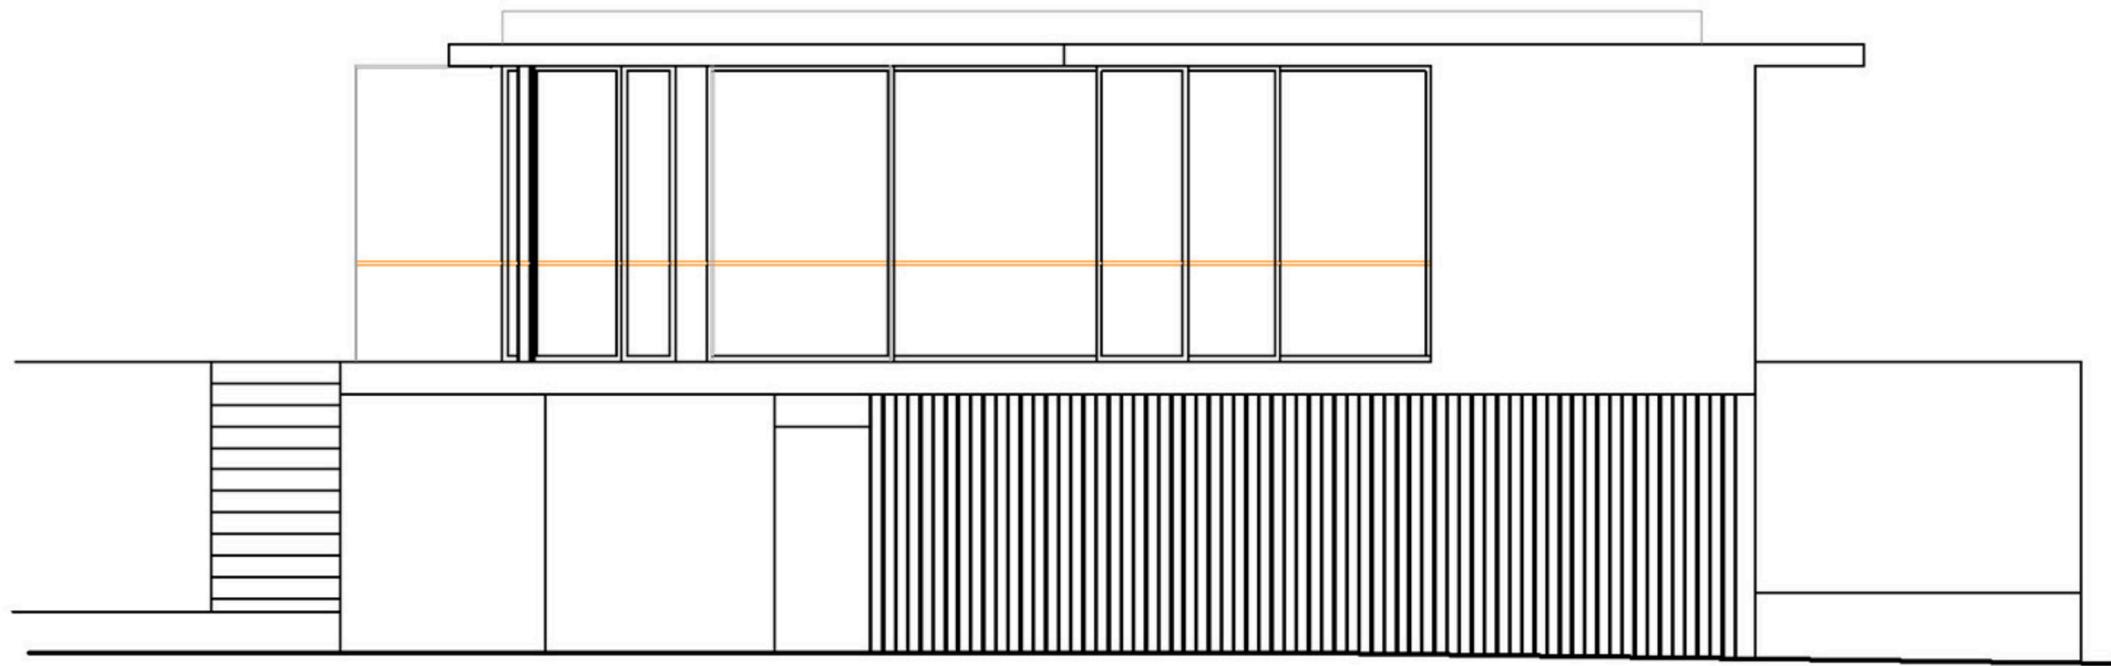


ALZADO FRONTAL

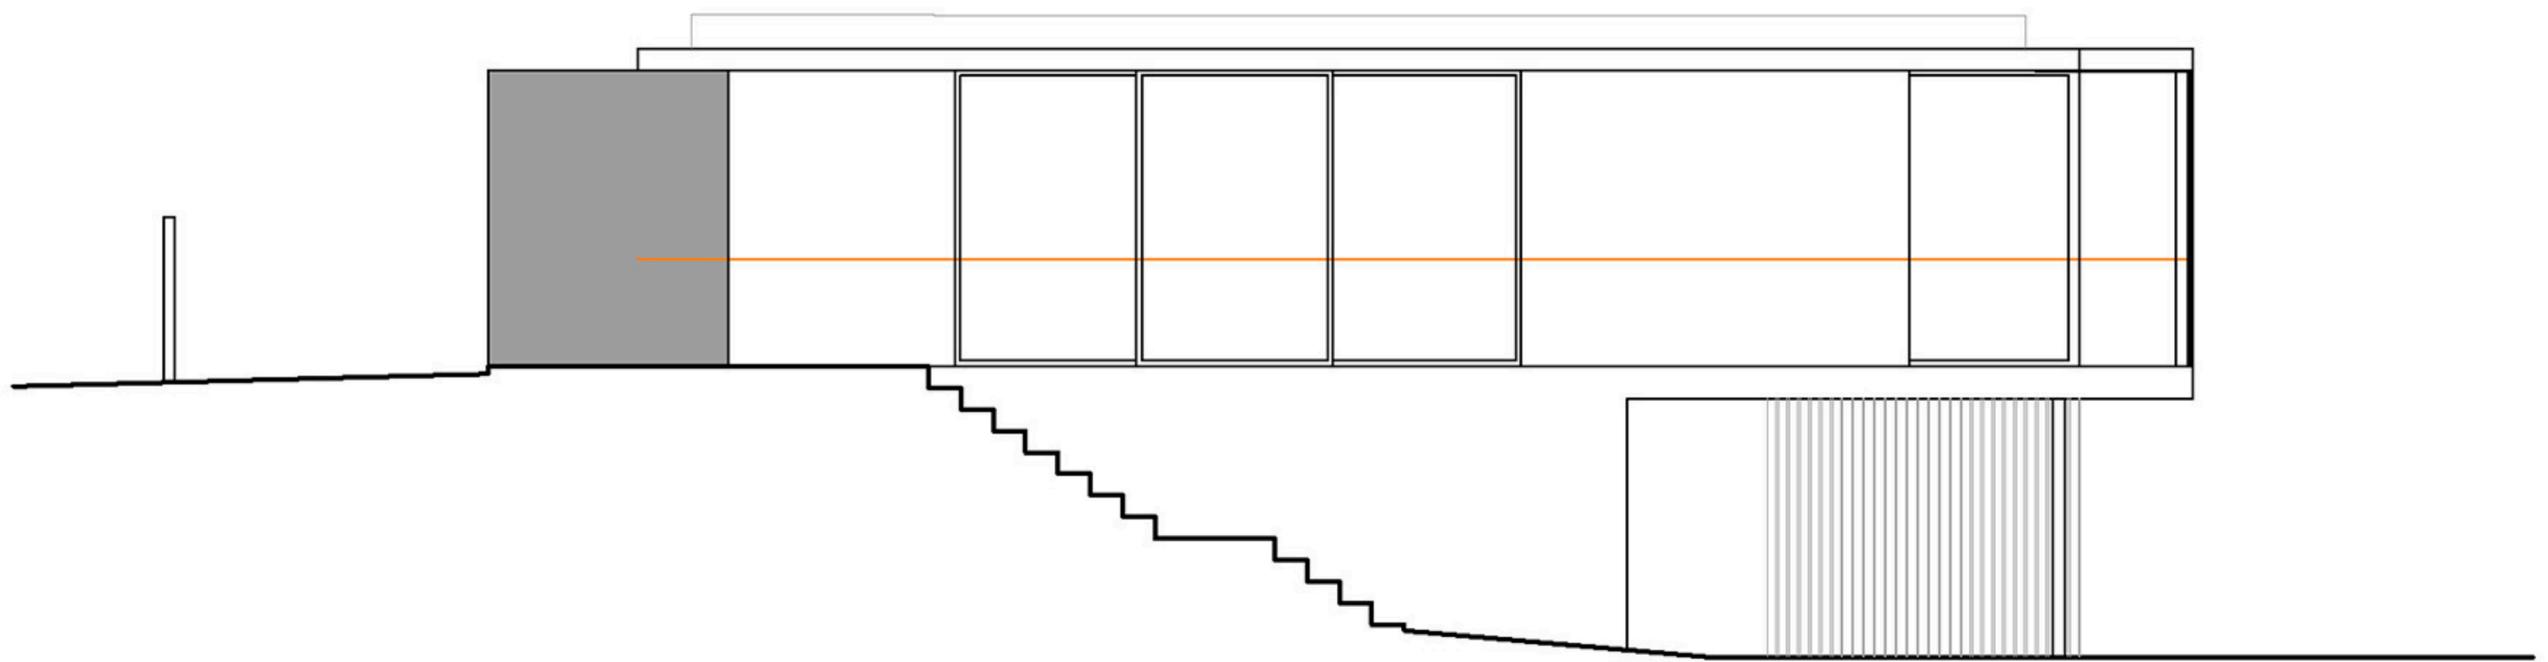





ALZADO LATERAL DERECHO

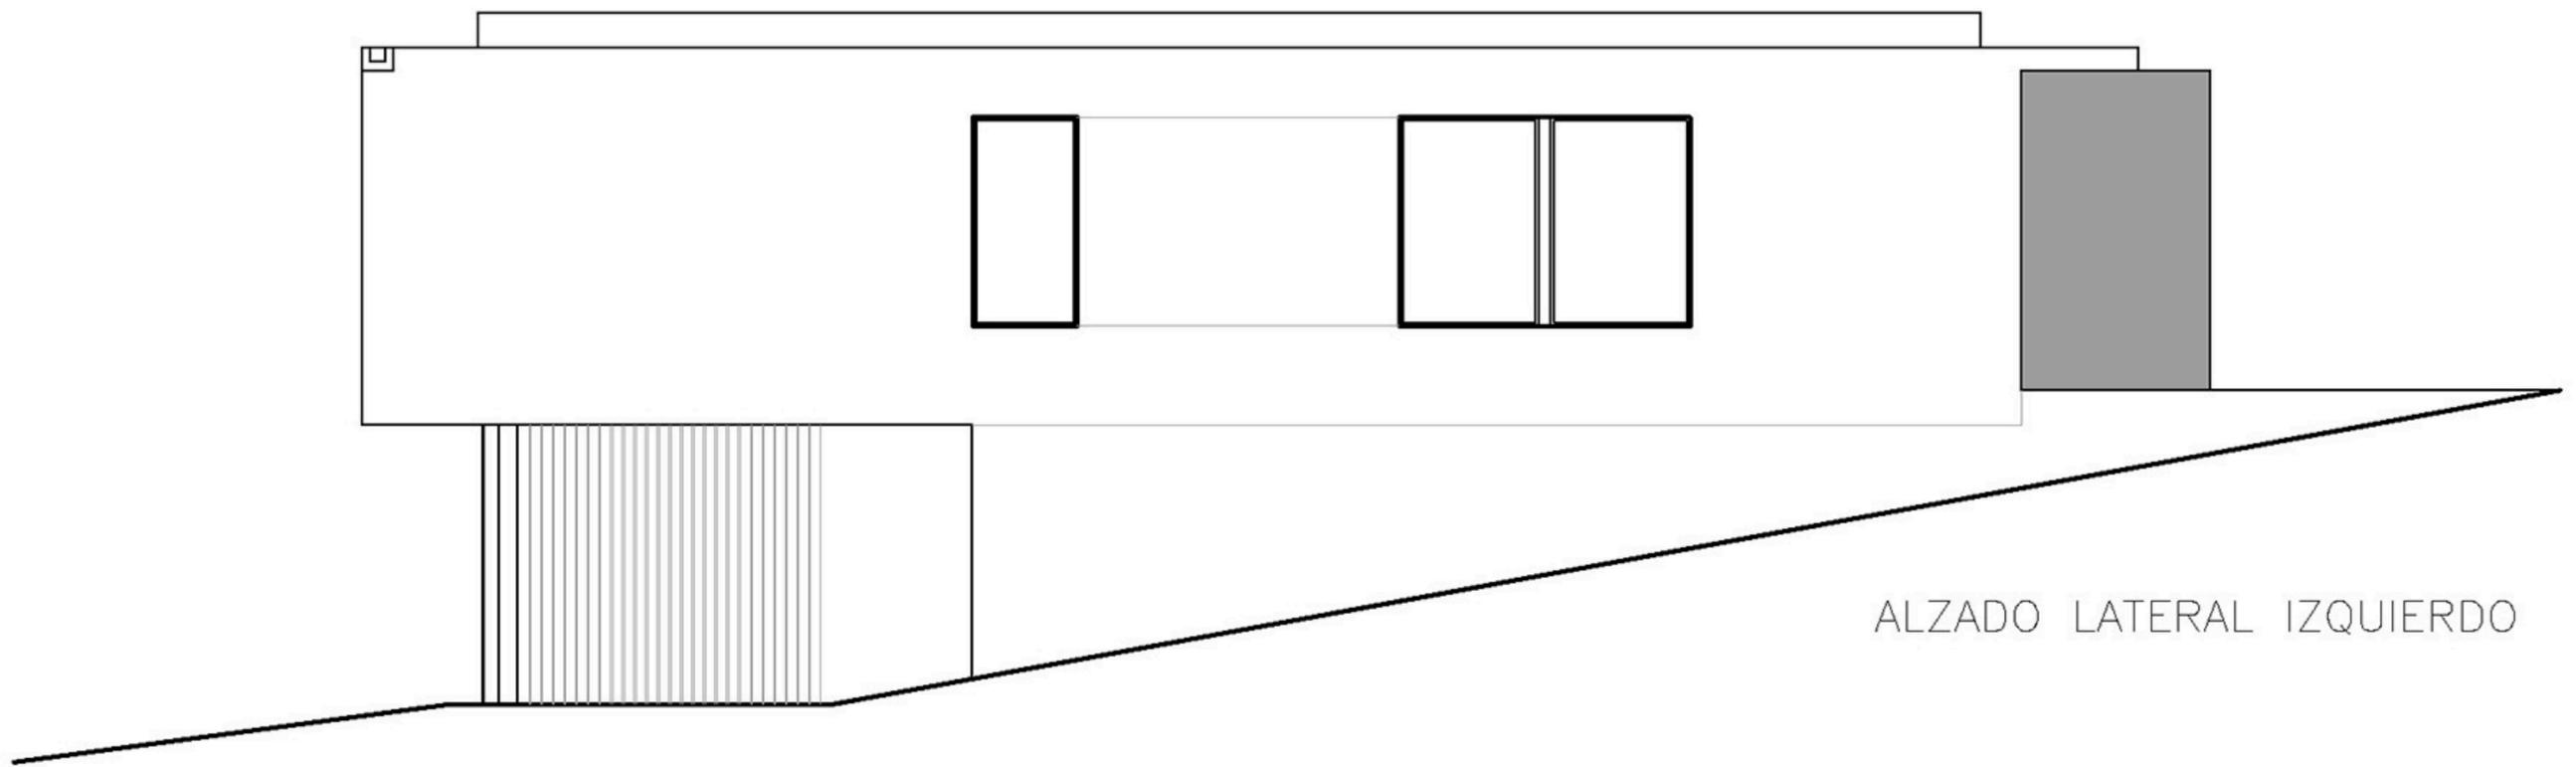



ALZADO LATERAL IZQUIERDO

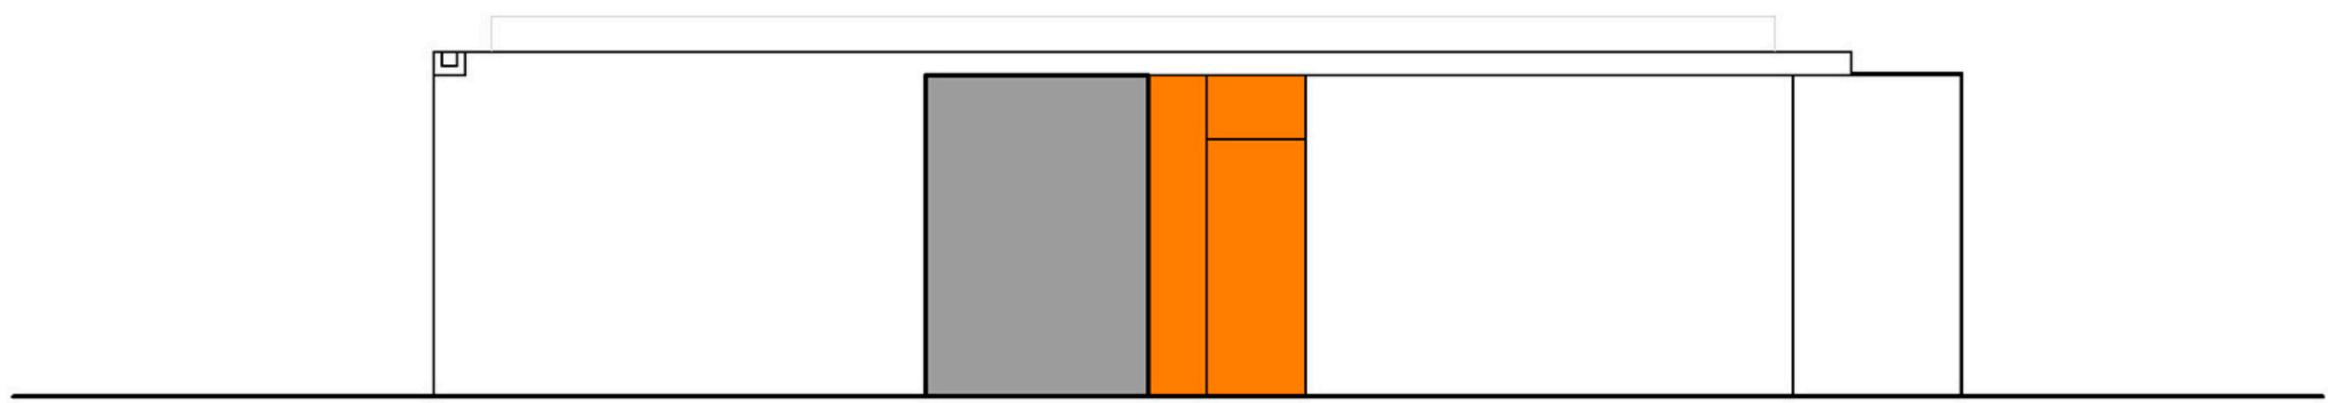

ALZADO POSTERIOR

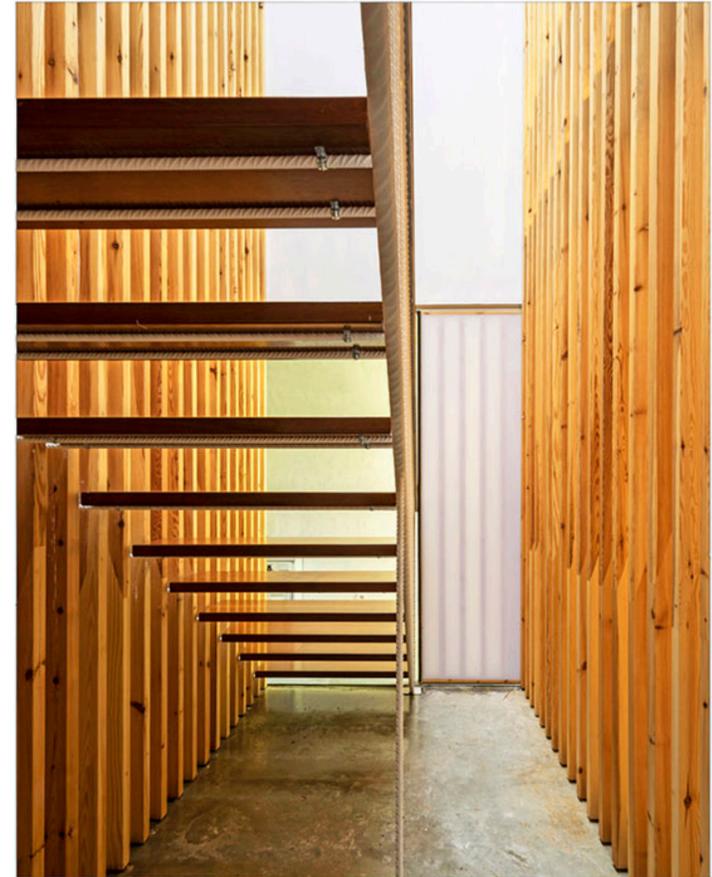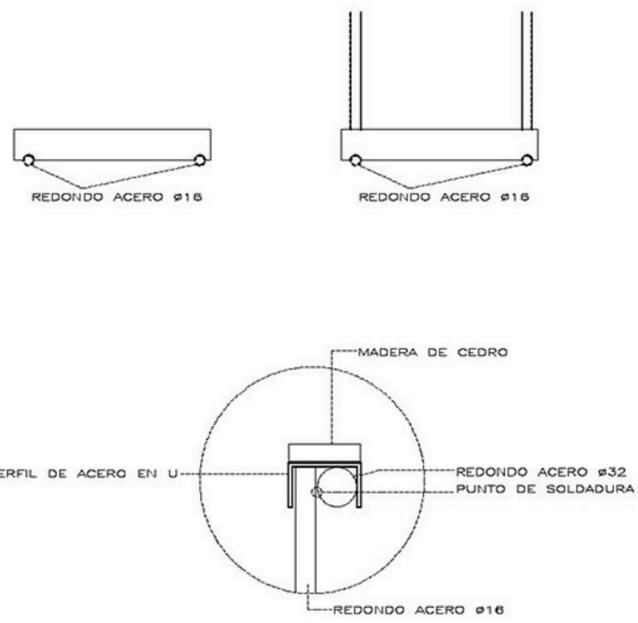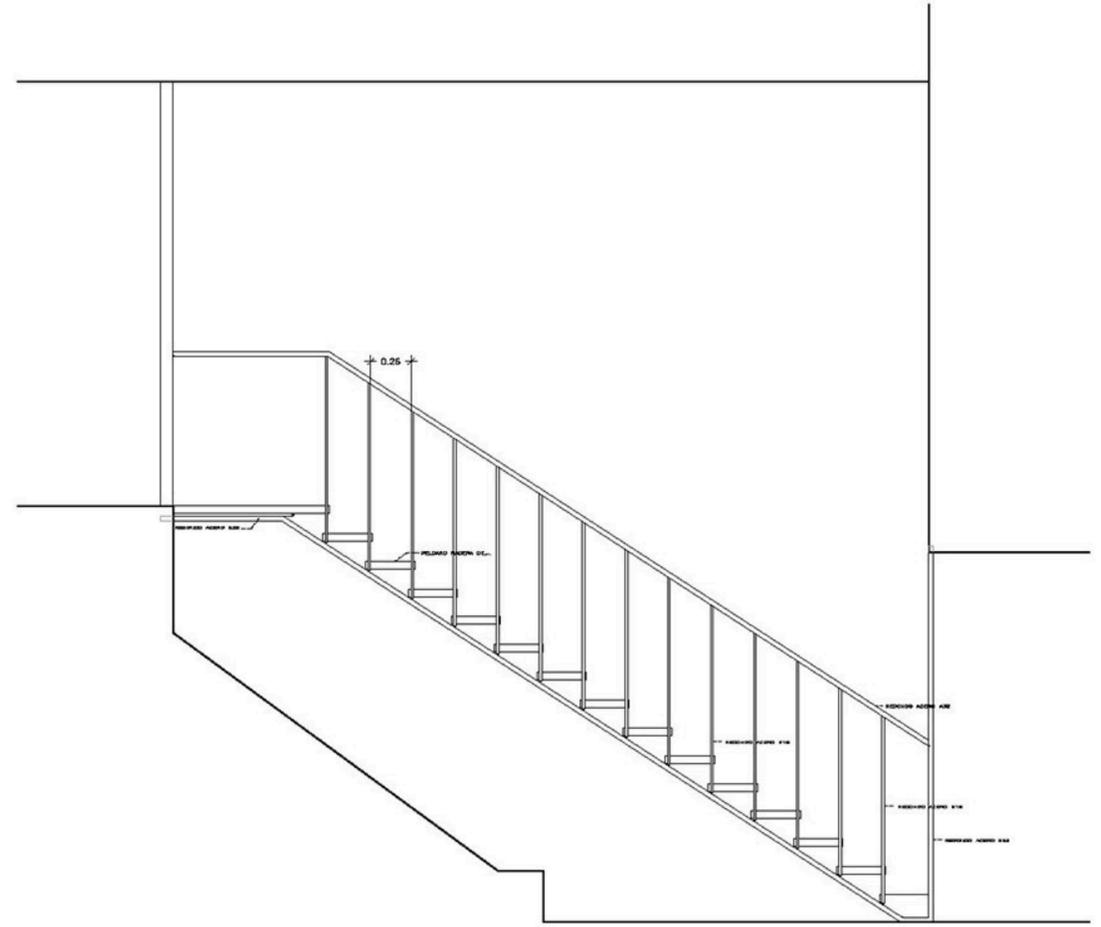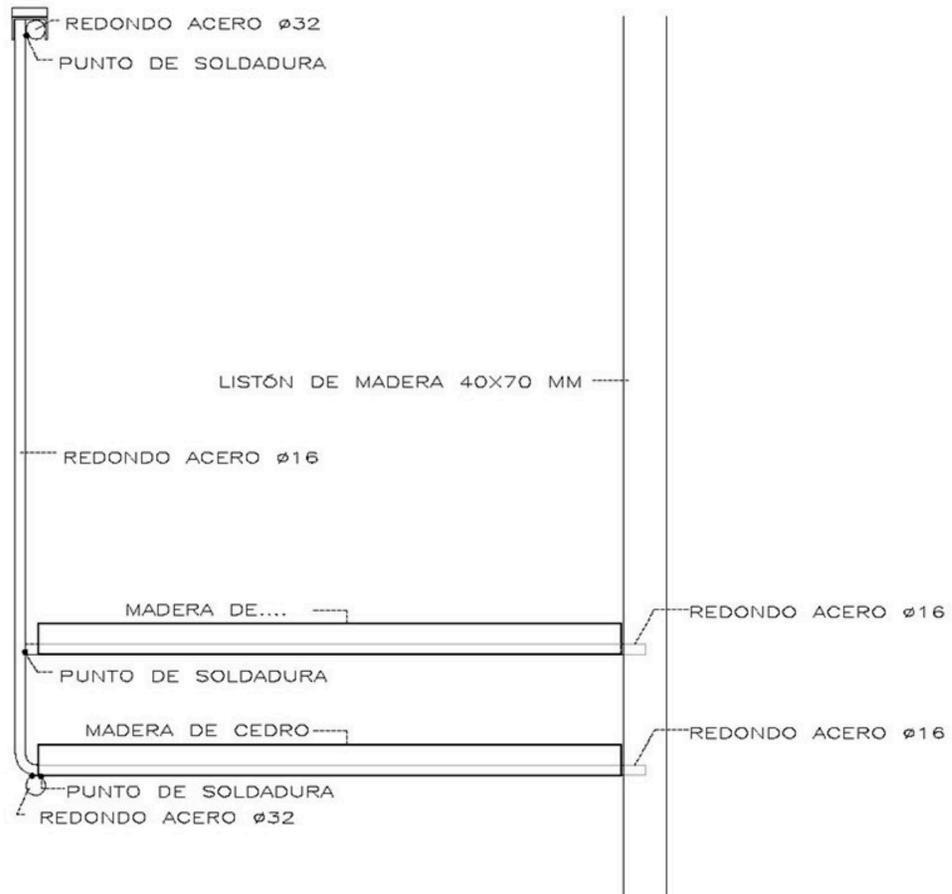

DETALLE DE ESCALERA

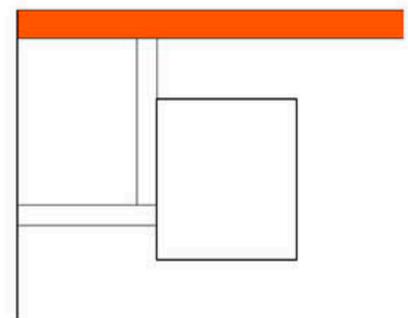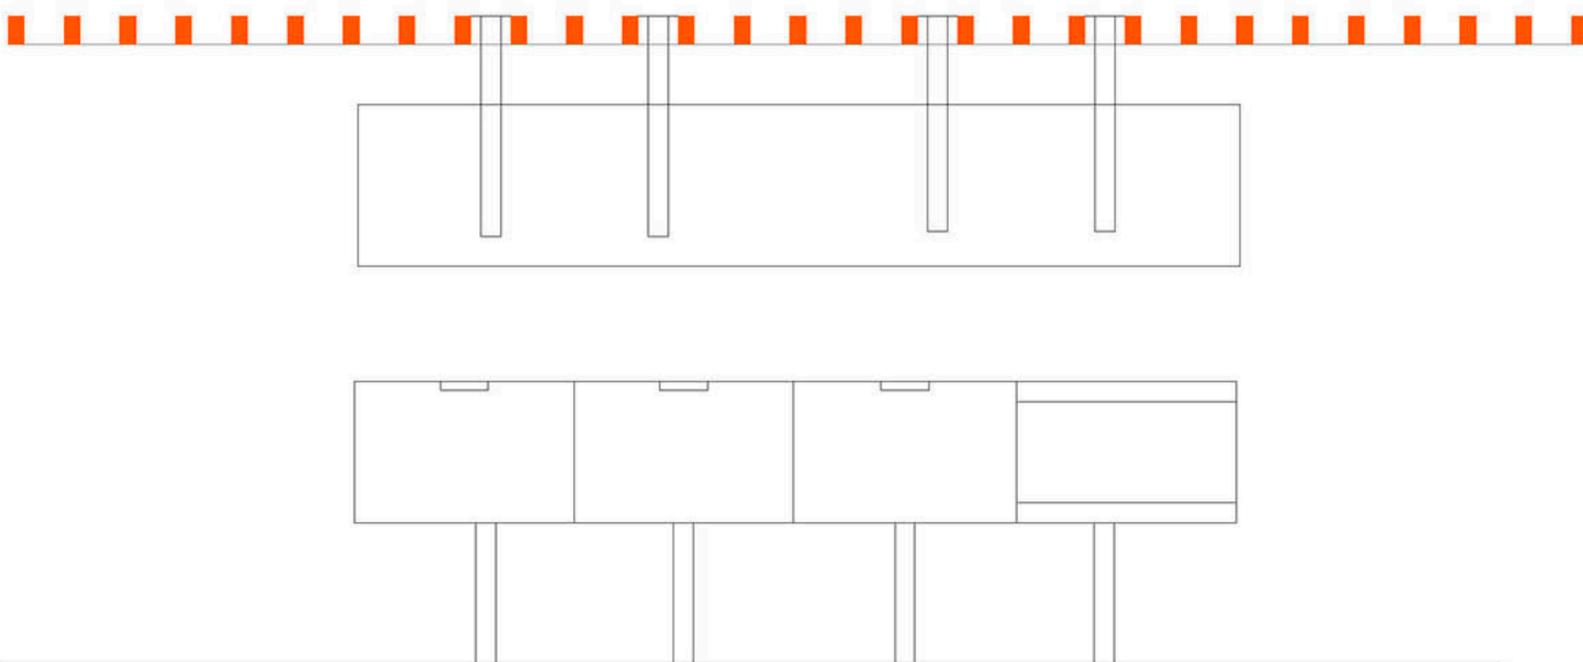

DETALLE DE MUEBLE

