




ESQUEMA CALEFACCIÓ I PRODUCCIÓ ACS
HABITATGE 1 (PLANTA PRINCIPAL)

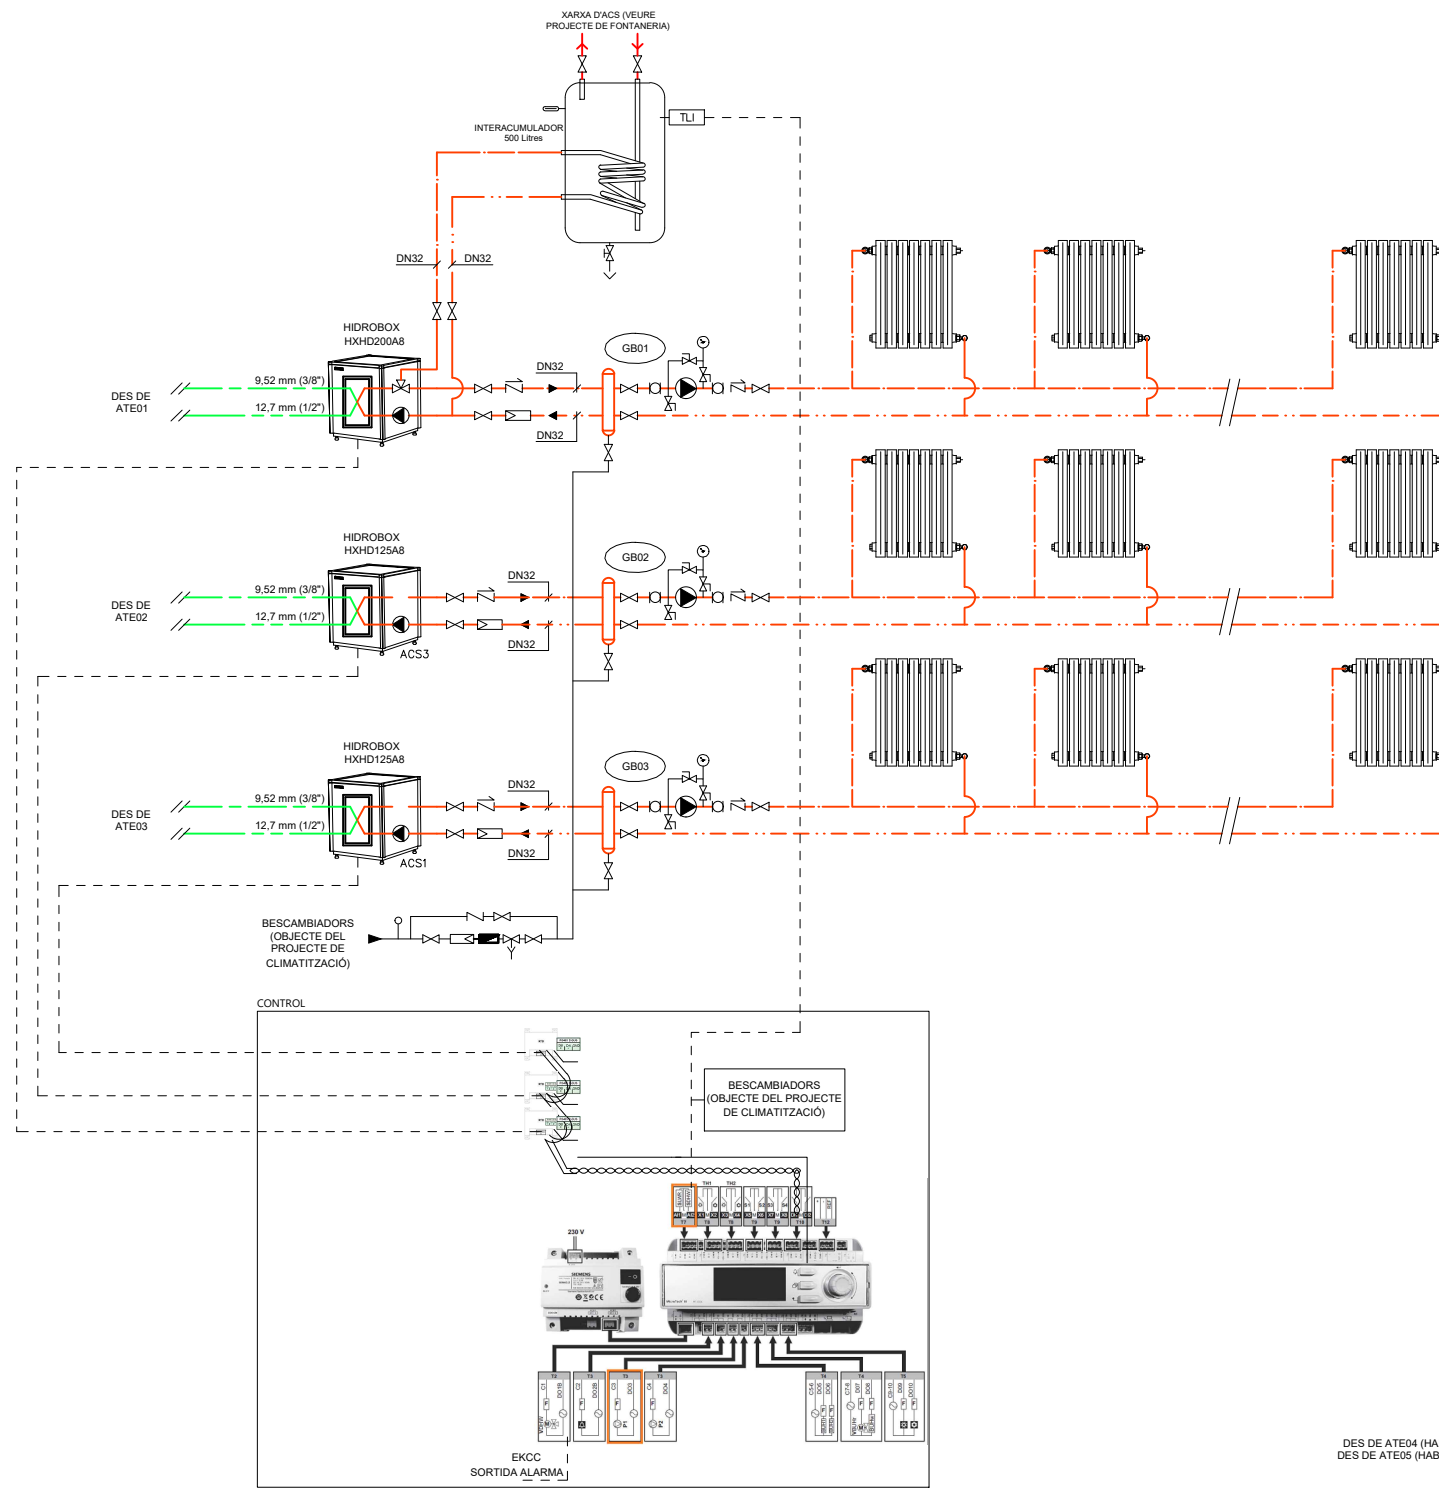

SLWR: Sensor de temperatura impulsió. (subministrat de serie)
SDHW: Sensor de temperatura dipòsit.
El volum mínim per a cada Hidrokit HT es de 20L.
L'esquema proposat es considerarà amb caràcter orientatiu. Haurà de verificar-se prèviament a la execució del mateix per l'empresa instal·ladora o la direcció facultativa competent.

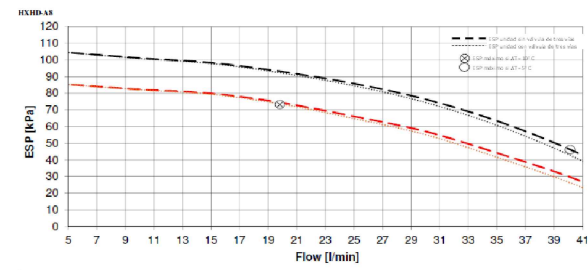

Nota:

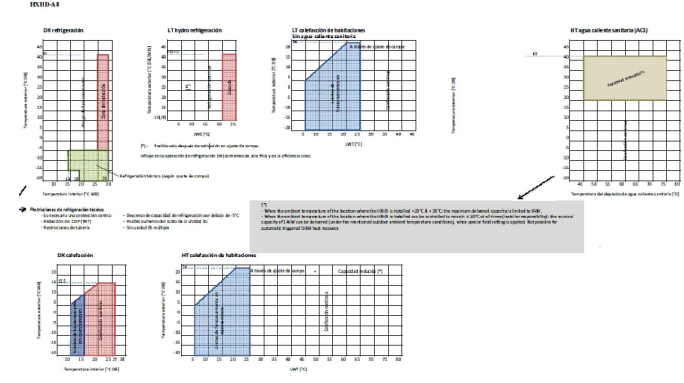

ESQUEMA CALEFACCIÓ I PRODUCCIÓ ACS
HABITATGES 2, 3, 4, 5 I 6 (PLANTES 1 I 2)

