

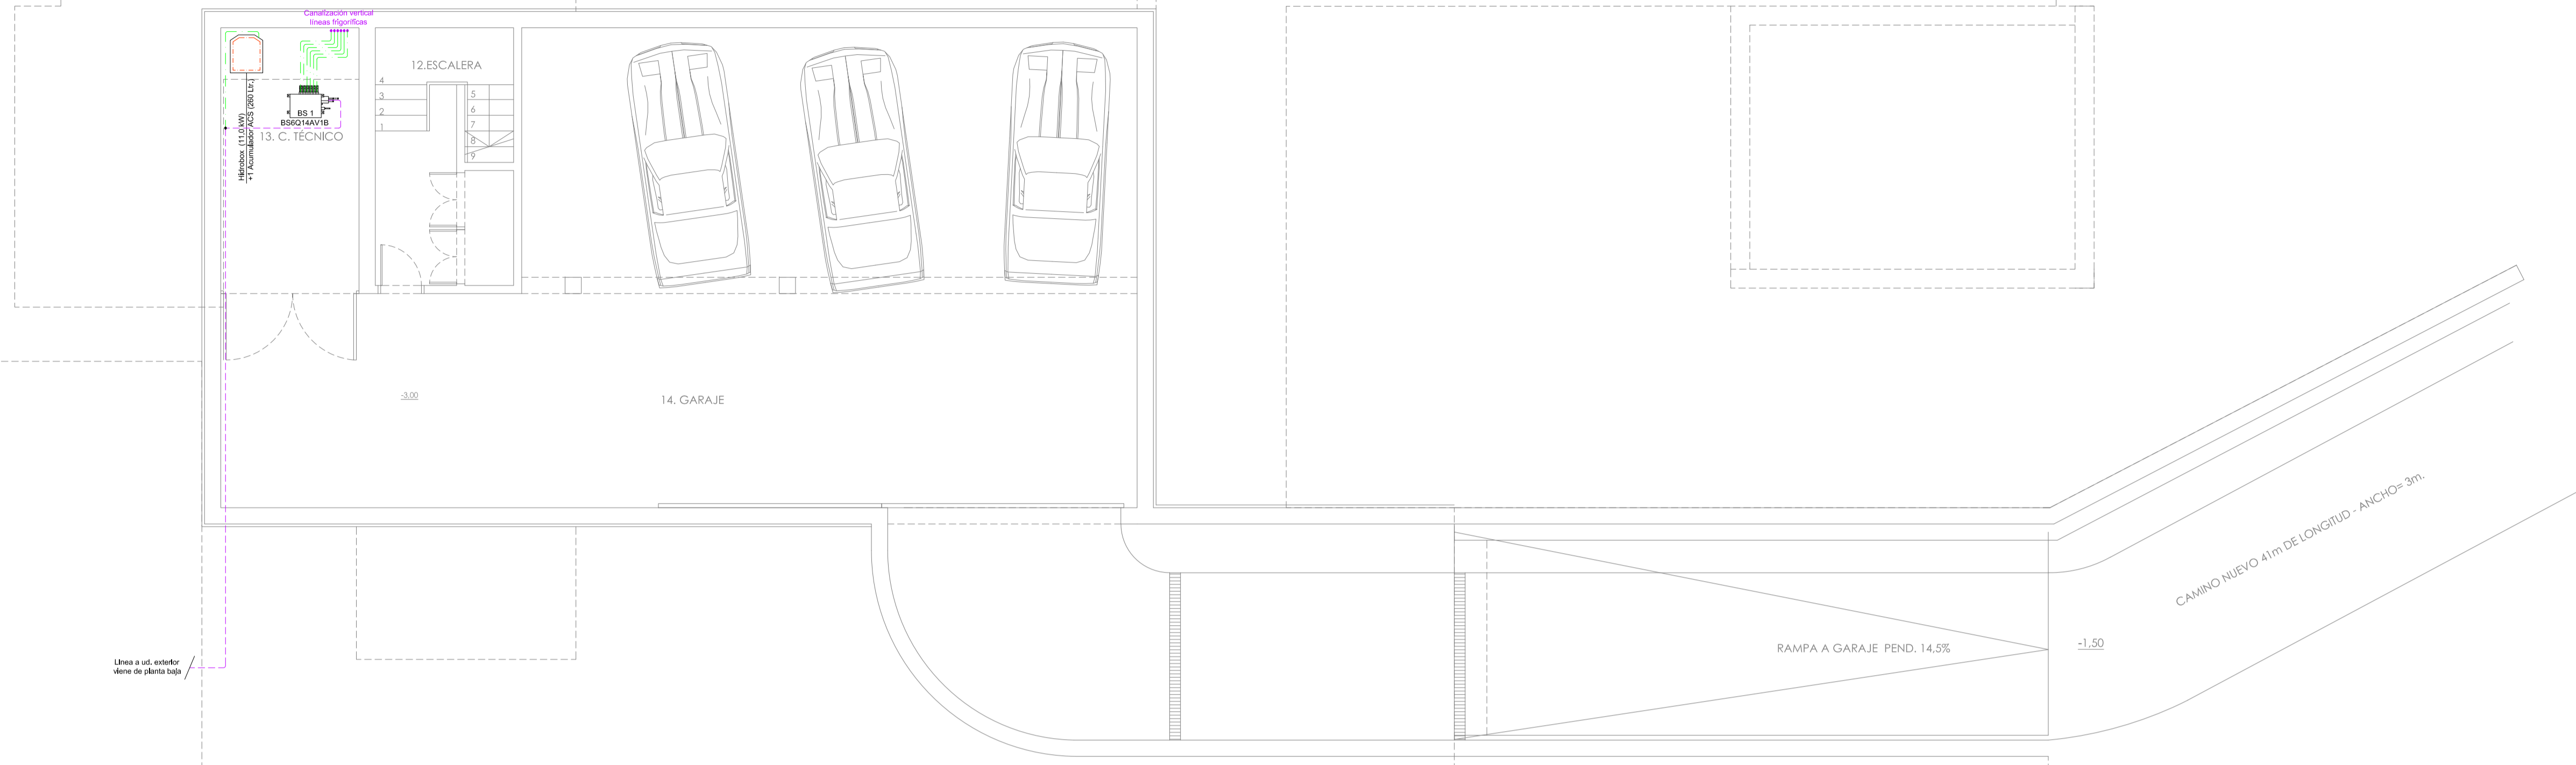


PLANTA SÓTANO
ESC: 1/75

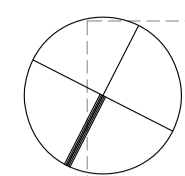

Esquemas instalación climatización

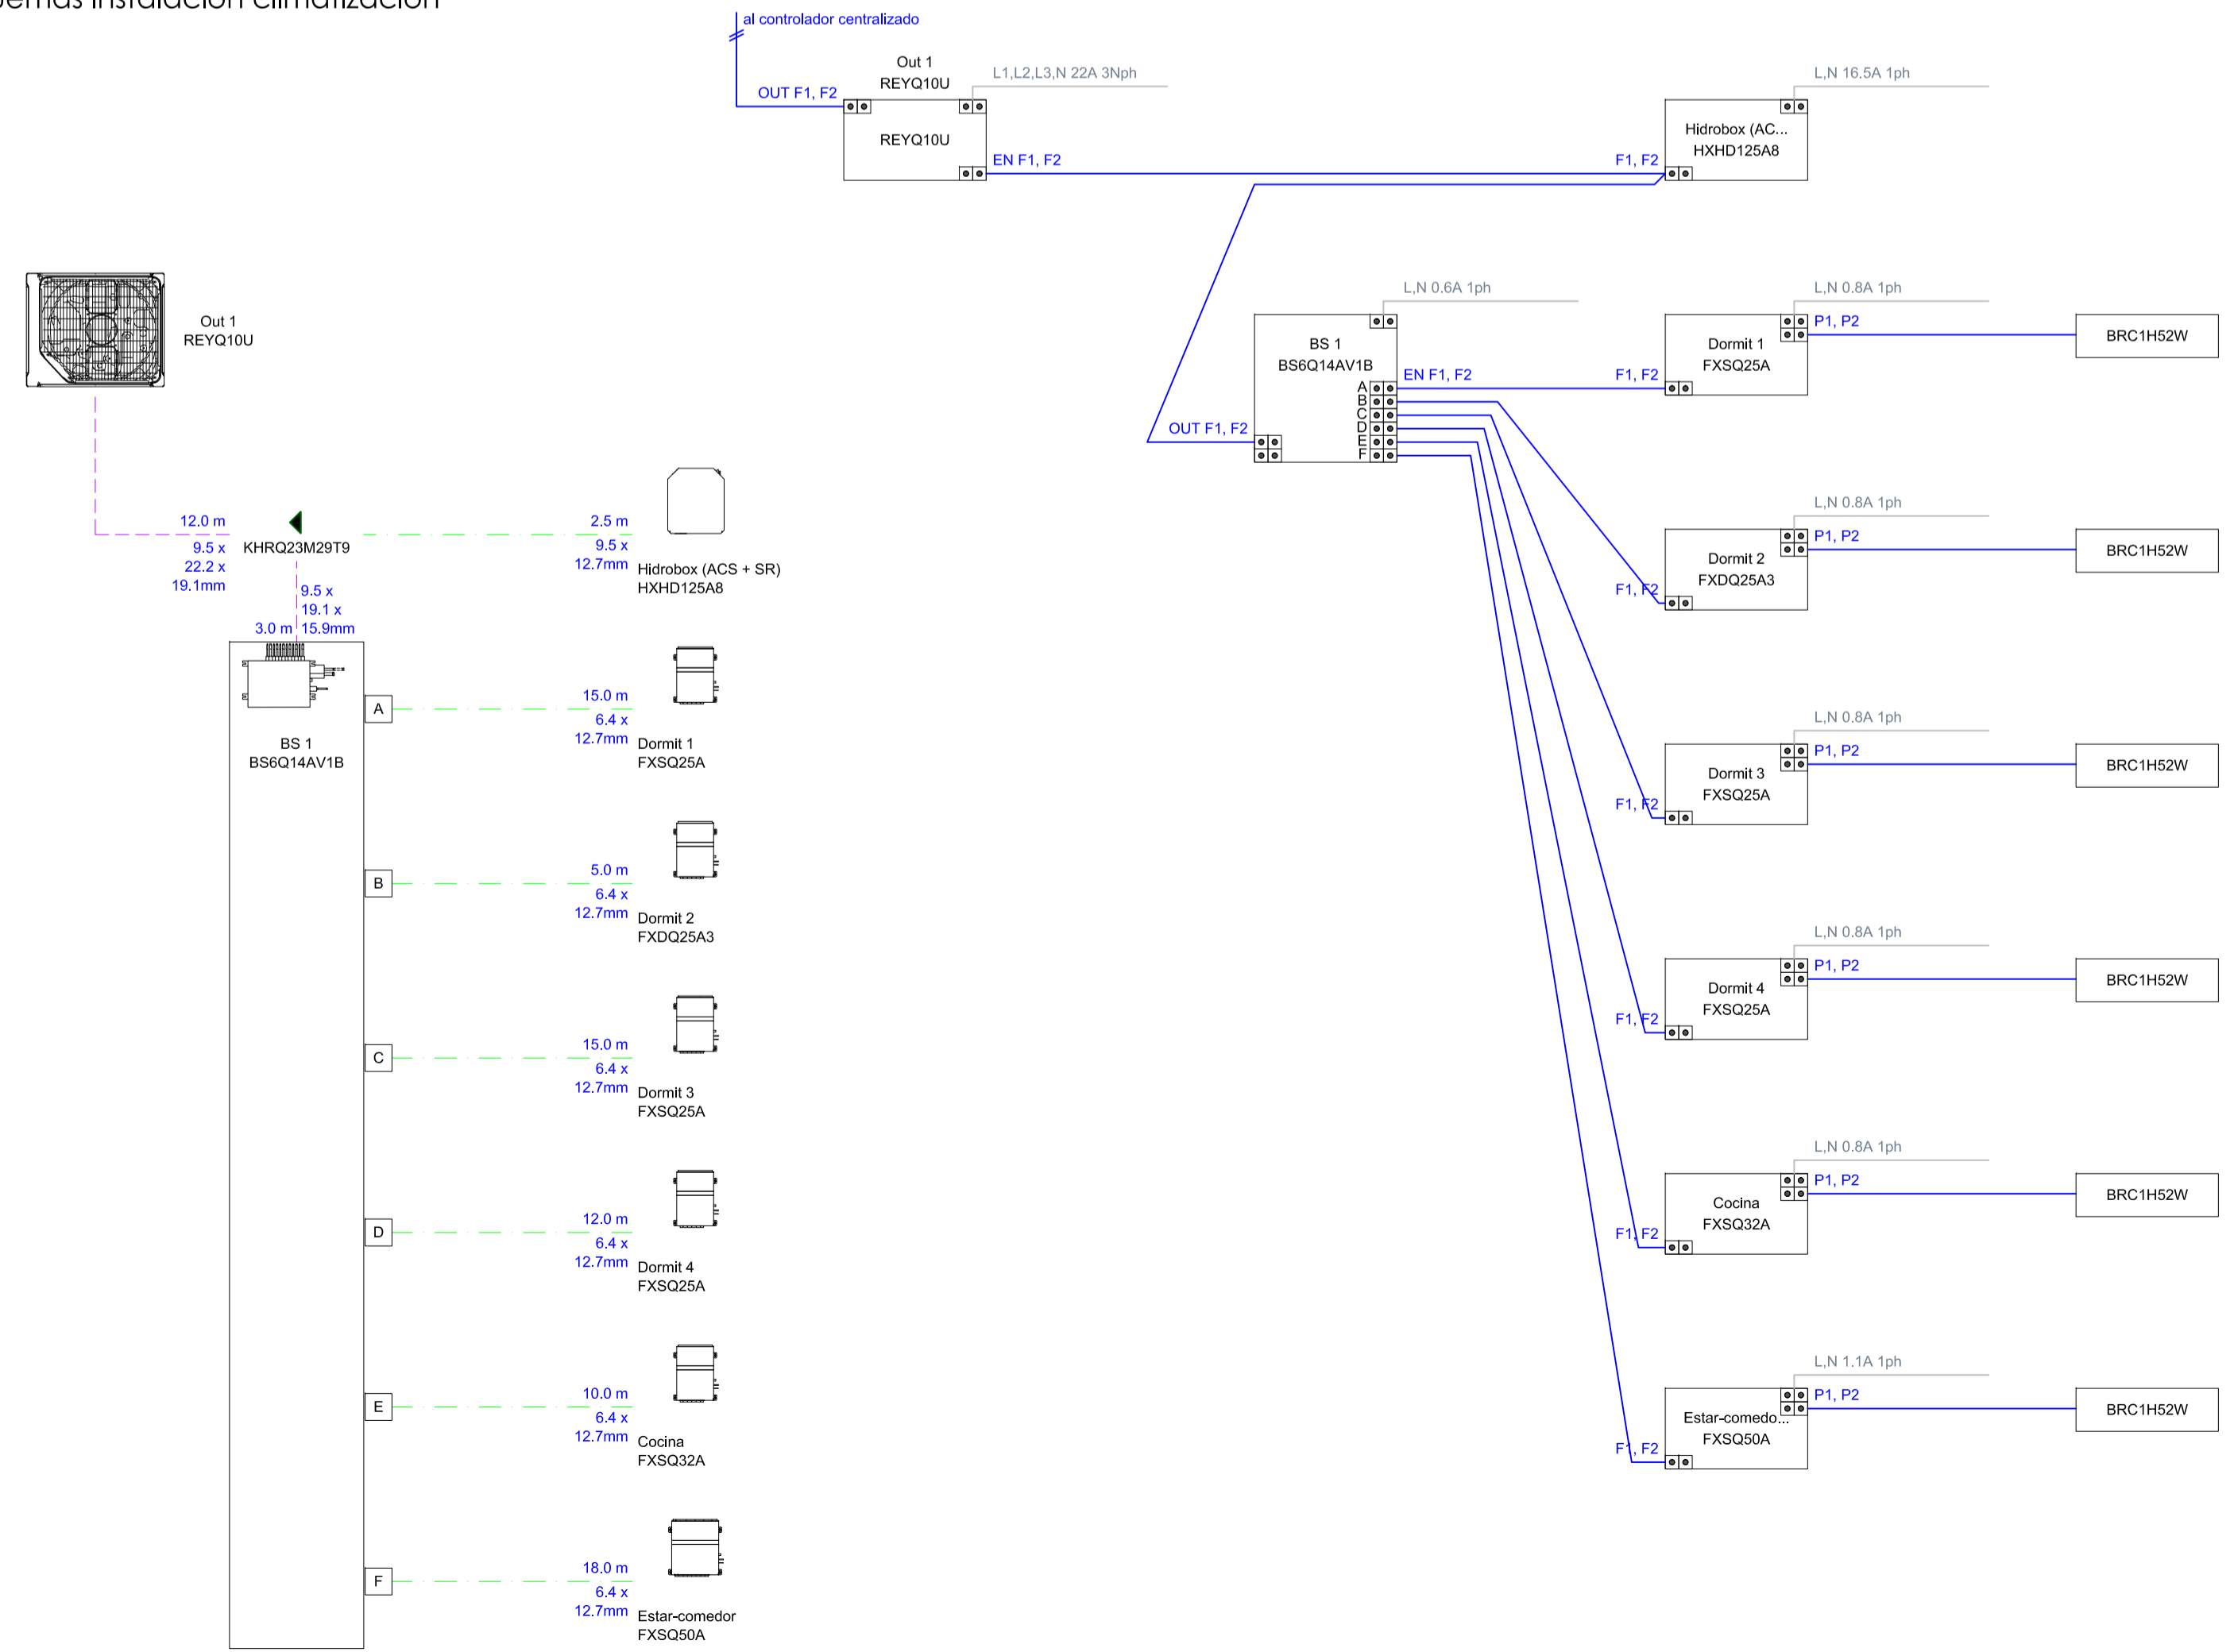

INSTALACION DE CLIMATIZACION EN VIVIENDA UNIFAMILIAR
OBRA: CASA Sofía
DIRECCION: SANT JOSEP DE SA TALAIA
PLANO: PLANTA SÓTANO Y ESQUEMAS