


Planta Cubierta, EXTERIOR

Planta sótano Planta sótano Planta baja

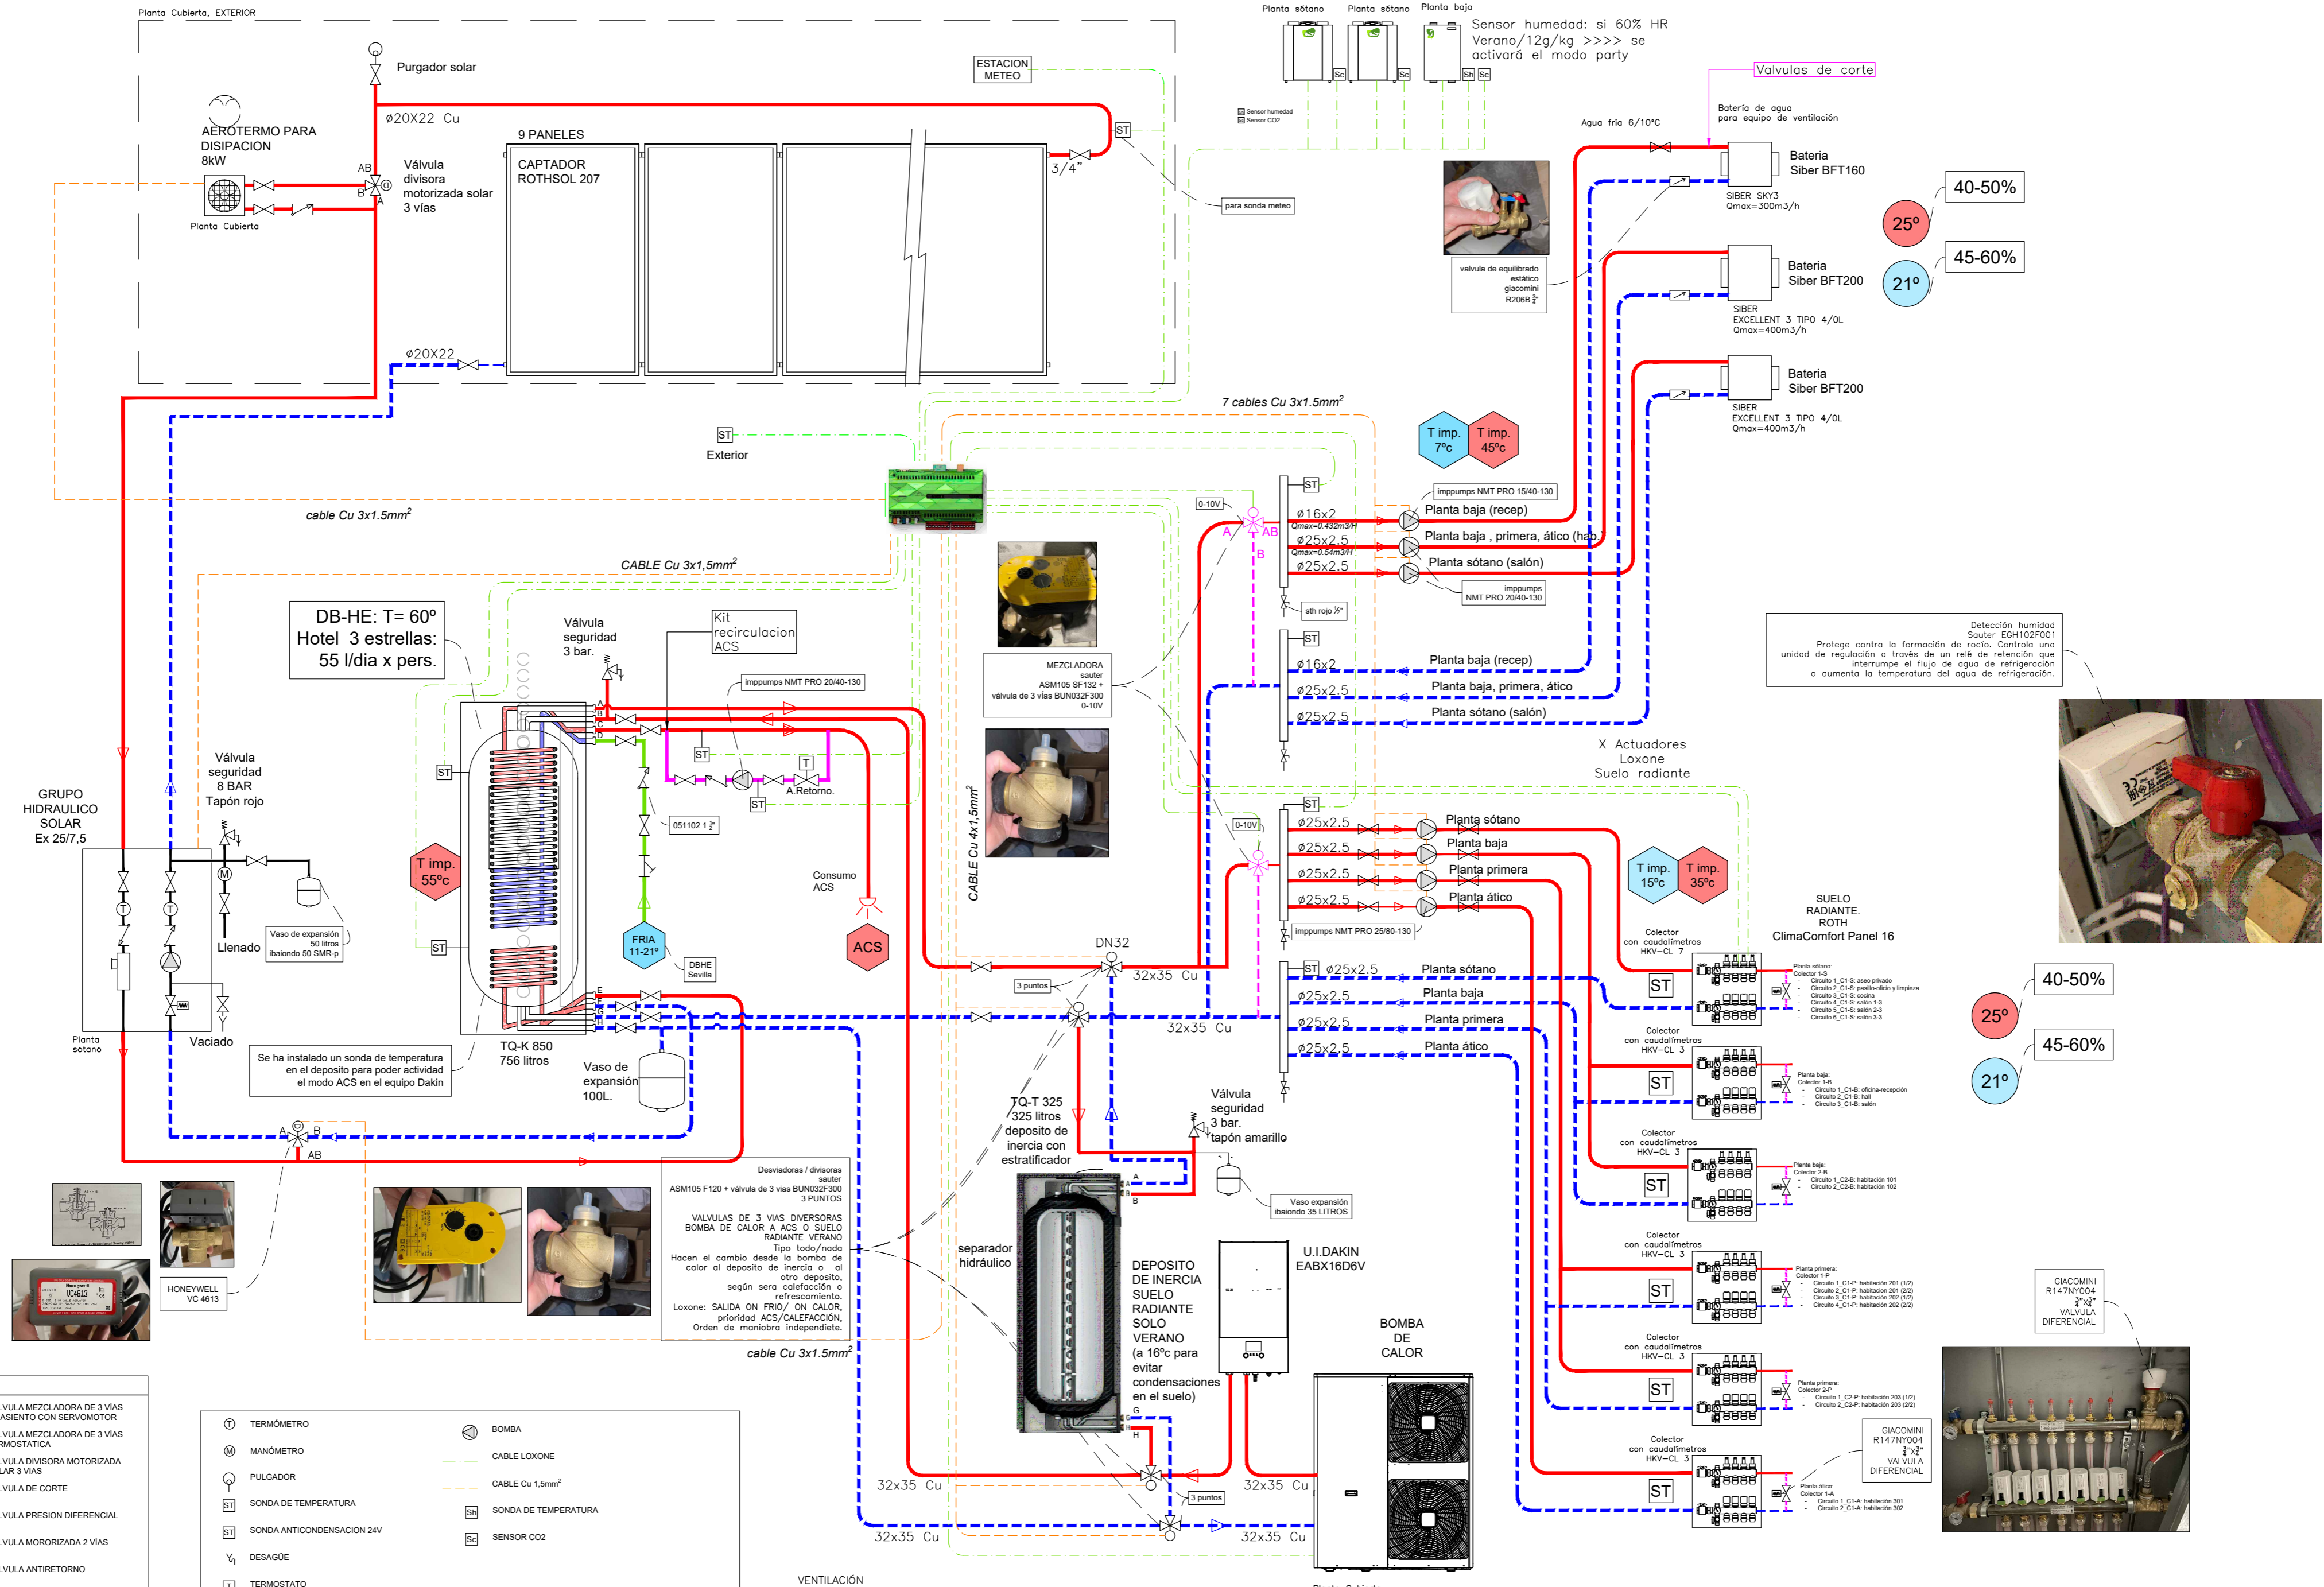

- LEYENDA
- VÁLVULA MEZCLADORA DE 3 VÍAS DE ASIENTO CON SERVOMOTOR
 - VÁLVULA MEZCLADORA DE 3 VÍAS TERMOSTÁTICA
 - VÁLVULA DIVISORA MOTORIZADA SOLAR 3 VÍAS
 - VÁLVULA DE CORTE
 - VÁLVULA PRESION DIFERENCIAL
 - VÁLVULA MORORIZADA 2 VÍAS
 - VÁLVULA ANTIRETORNO
 - VÁLVULA DE SEGURIDAD
 - VÁLVULA EQUILIBRADO
 - REGULADOR TERMOSTATICO
 - LLAVE DE VACIADO
 - FILTRO

- TERMÓMETRO
- MANÓMETRO
- PULGADOR
- SONDA DE TEMPERATURA
- SONDA ANTICONDENSACION 24V
- DESAGÜE
- TERMOSTATO
- MANGUITO ANTIVIBRATORIO
- BOMBA
- CABLE LOXONE
- CABLE Cu 1,5mm²
- SONDA DE TEMPERATURA
- SENSOR CO2

VENTILACIÓN
 1, CONTROL DE HUMEDAD. Sensor de humedad 1 por equipo, en el retorno del mismo. Si valor superior a parametro fijado, aumenta caudal de ventilación.
 2, DOS TEMPERATURAS DE IMPULSION: Suelo radiante 15°C-16°C Baterías 7°C Producimos a 7°C, válvula mezcladora, mezclar y mover el caudal necesario para suelo refrescante.

PROYECTO DE INSTALACIÓN DE EDIFICIO DESTINADO A HOSTAL DE 1 ESTRELLA
 SITO EN CALLE RODRIGO DE TRIANA Nº94. 41010 SEVILLA.

Esquema de principio producción (AS BUILT)
 TITULAR: PASCUAL SÁNCHEZ MARTÍN

may-22 **sánchez marín**
 ingeniería técnica

1/30
 formato: A2

E1

Jorge Sánchez Marín
 Ingeniero técnico industrial
 copitise-10106
 Pescadería 2A, 1C. 41500 Alcalá de Guadaíra (Sevilla)
 jorge@sanchezmarin.es +34 665 60 61 29