


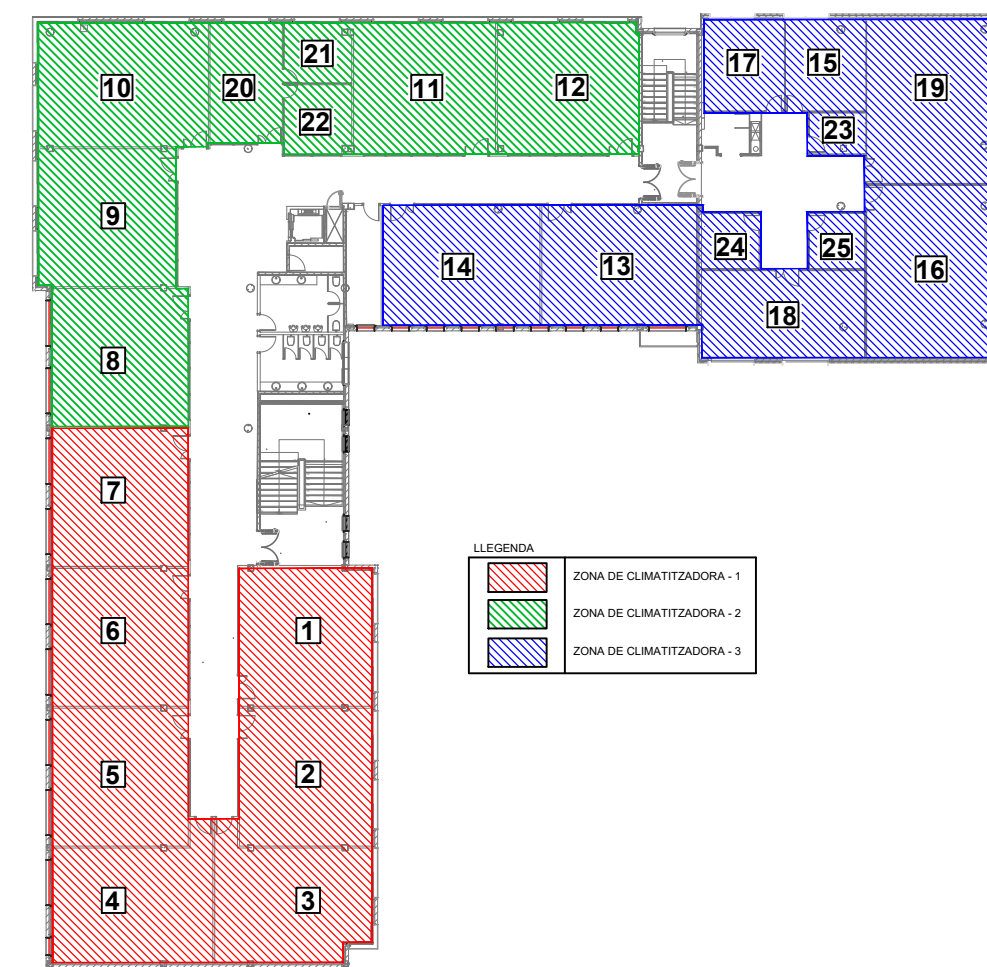


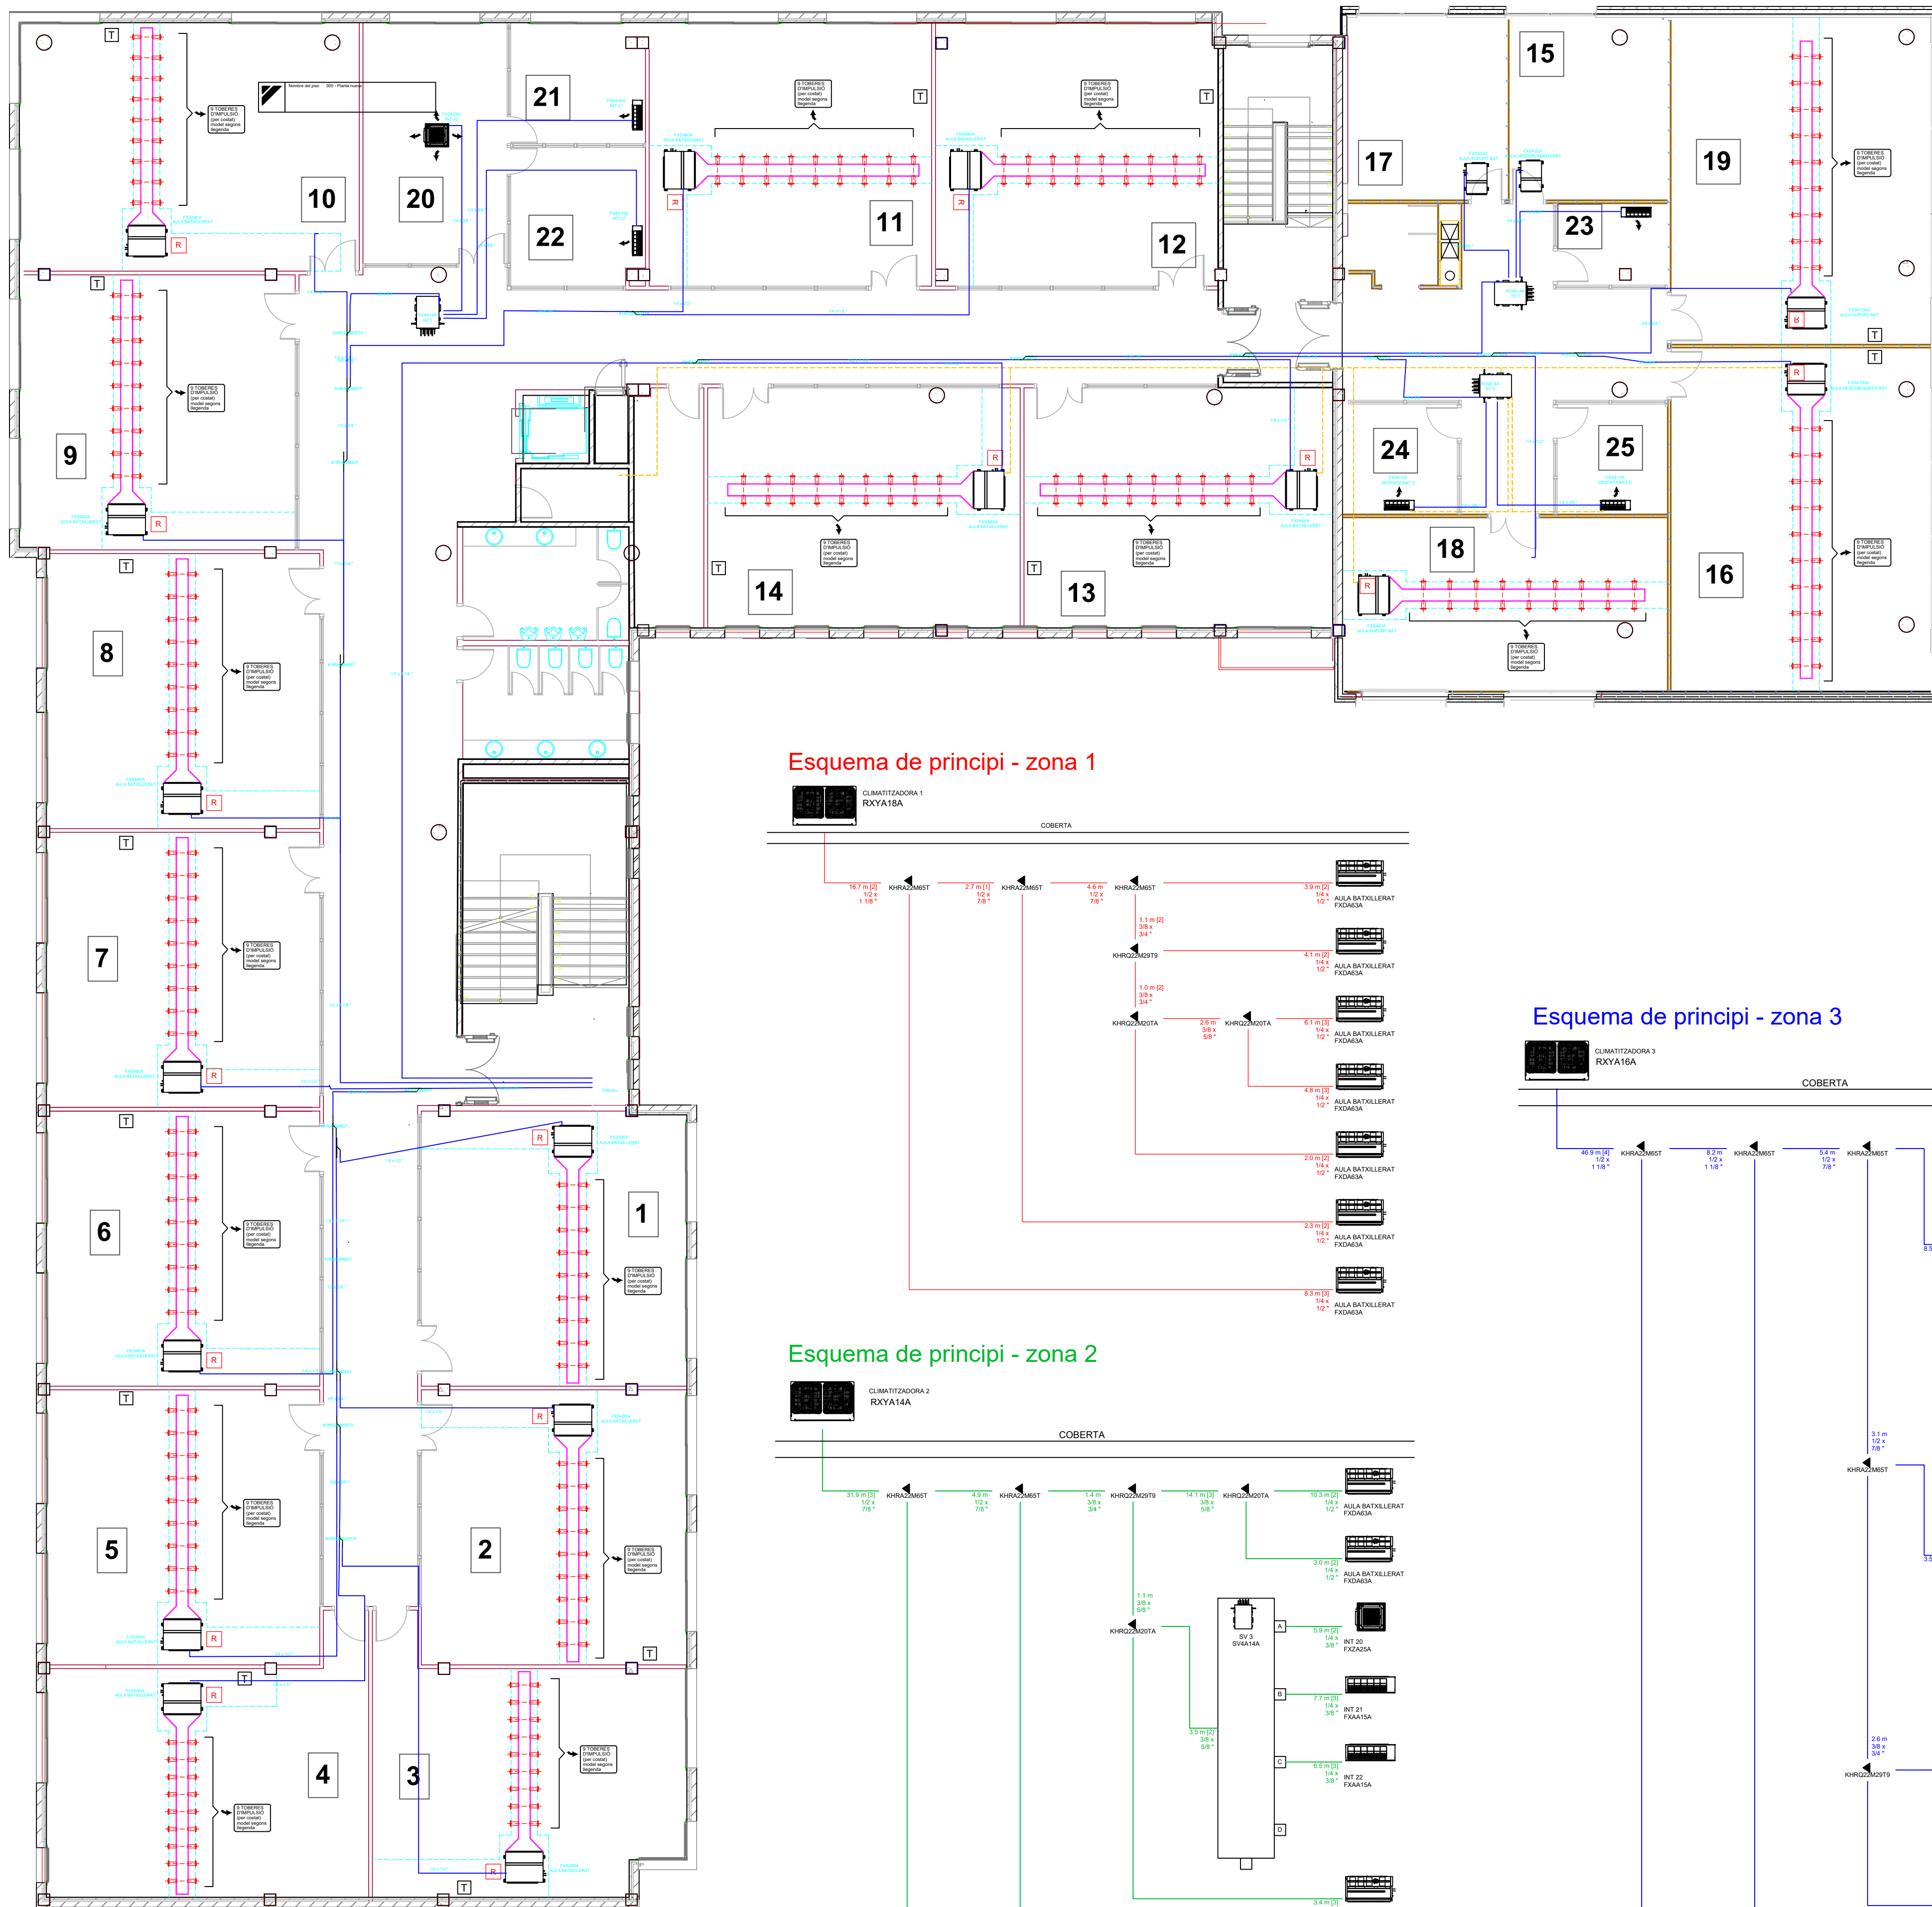


Esquema de principi - zona 1

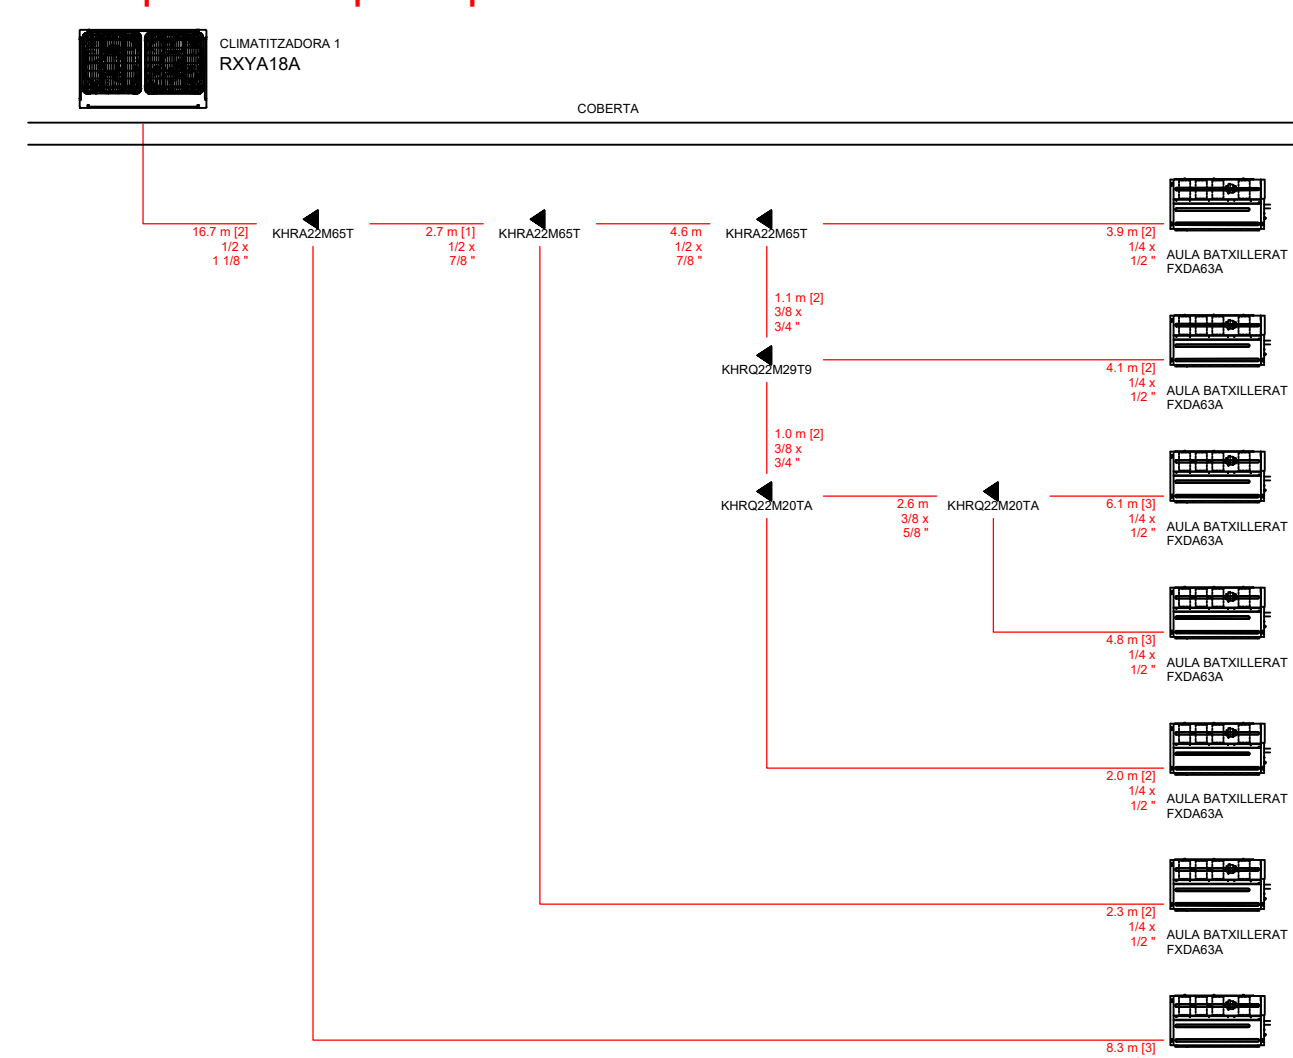

Esquema de principi - zona 2

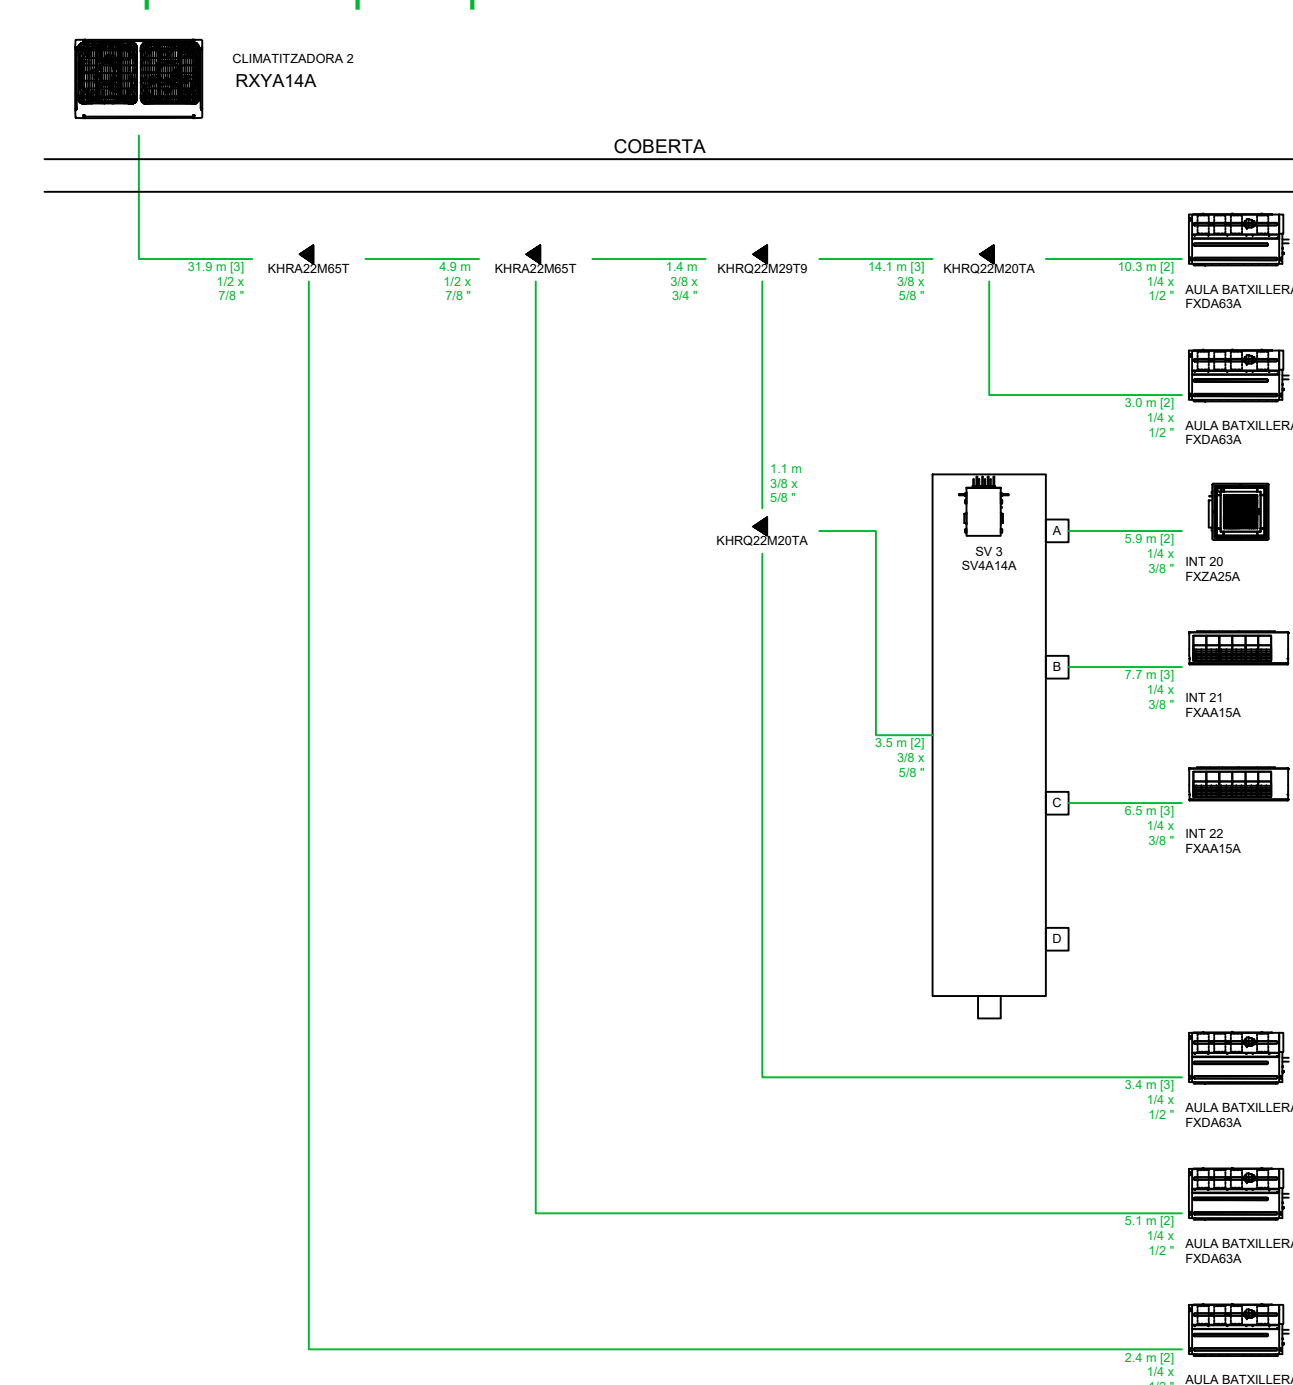

Esquema de principi - zona 3

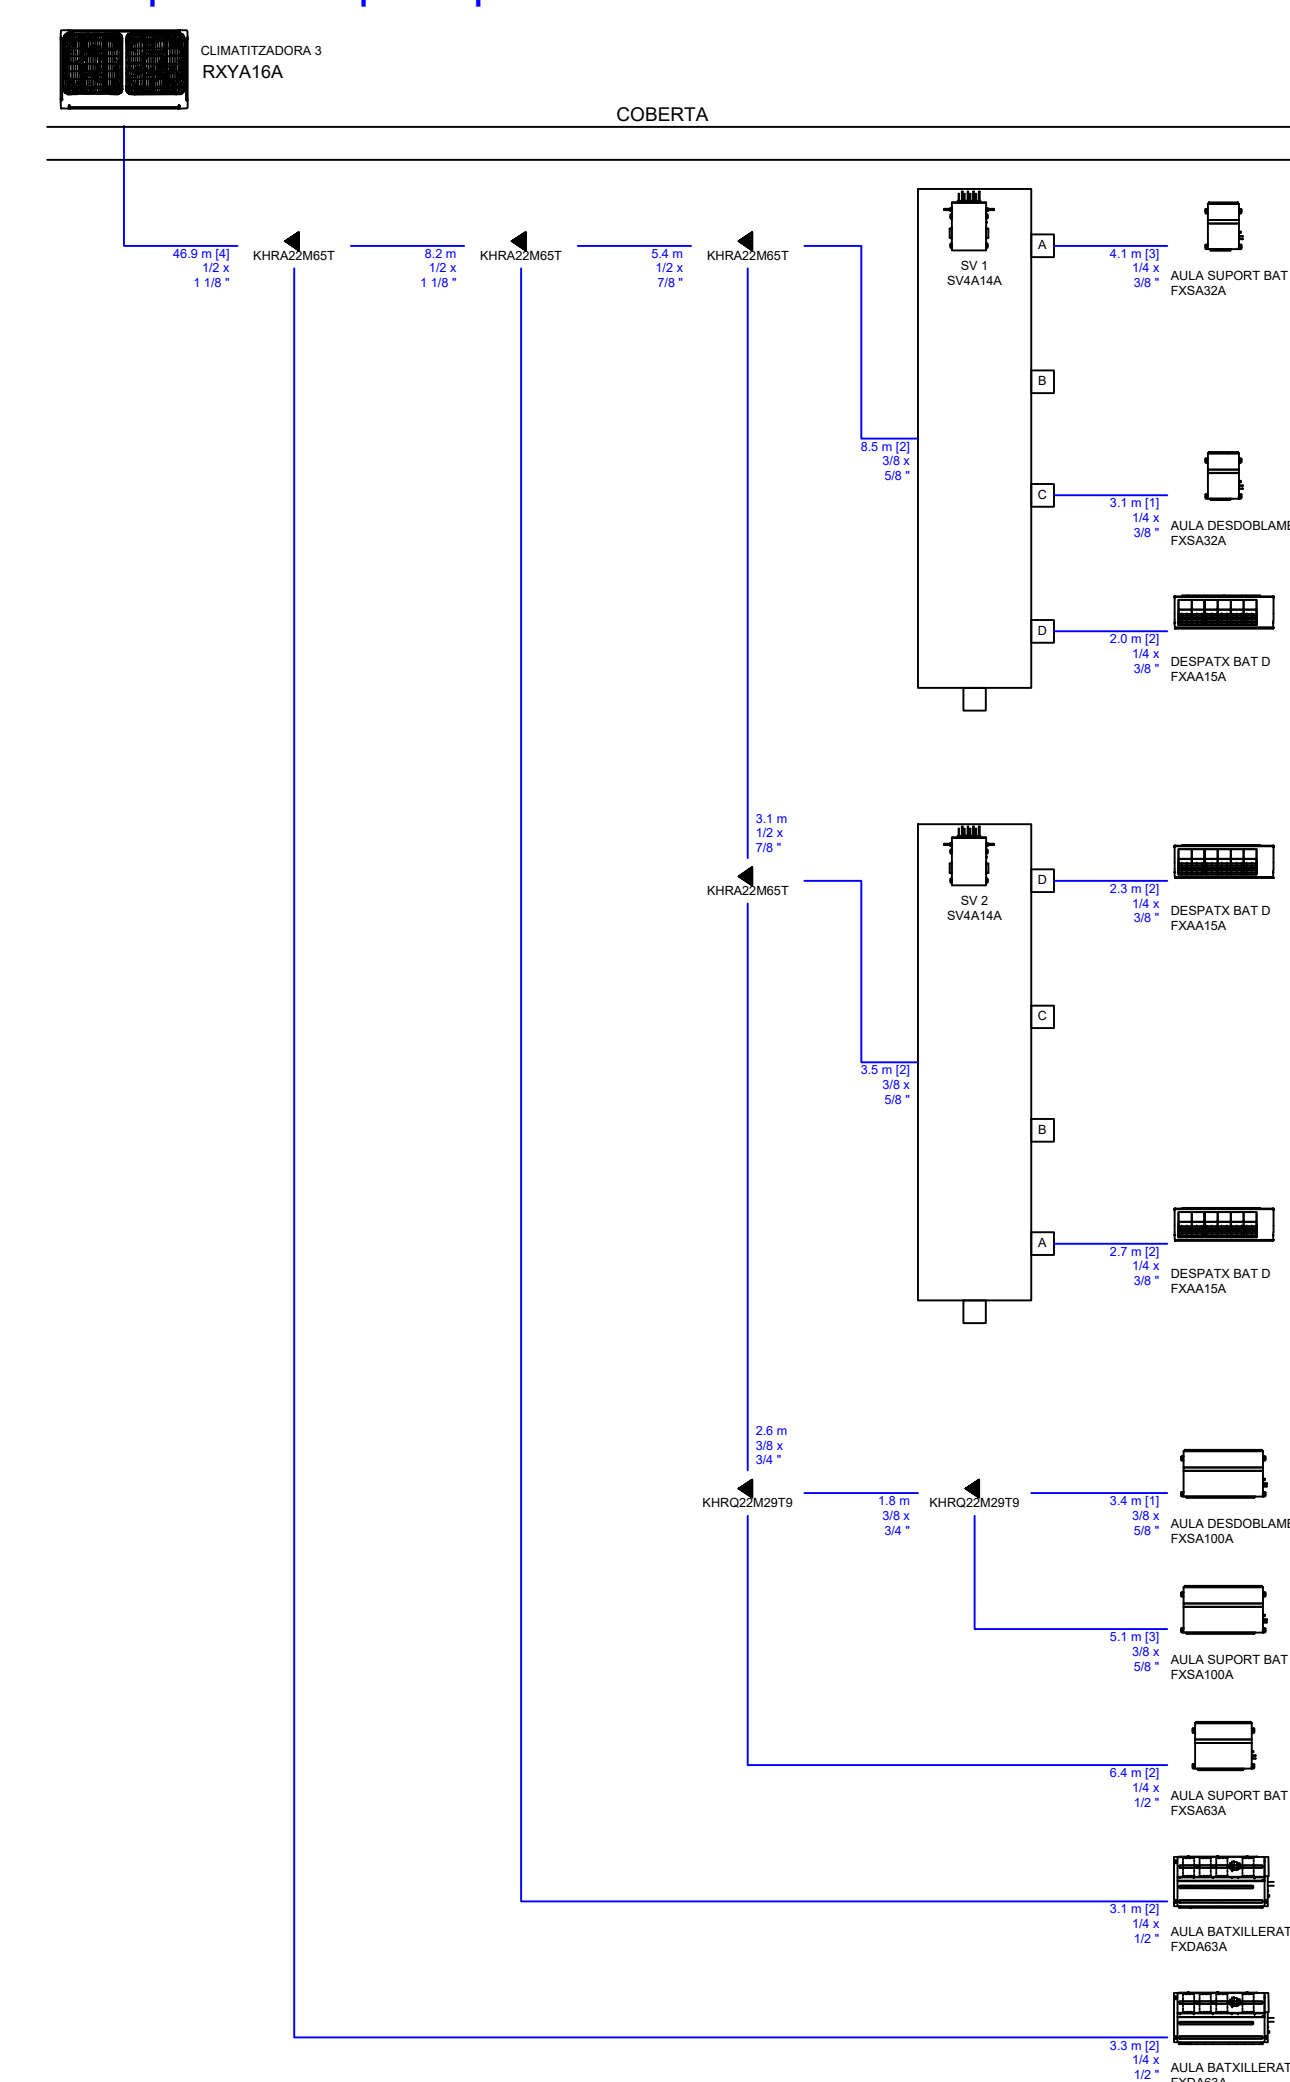

c/ Barcelona, núm.24 ter 1º 2ª - 08301 Mataró (BCN)
T. - 930.271.756 - mail: sdos@sdosingenieria.com
www.sdosingenieria.com

Projecte

PROJECTE DE LA INSTAL·LACIÓ DE CLIMATITZACIÓ, DE CENTRE D'EDUCACIÓ SECUNDÀRIA, BATXILLERAT I FORMACIÓ PROFESSIONAL GM-GS

Emplaçament

carrer St. Agustí, 59
08301 Mataró (BCN)

Document

INSTAL·LACIÓ CLIMATITZACIÓ

Propietari / Peticionari

ESCOLA PIA DE MATARÓ
NIF:R0800594D

Plànol

CLIMATITZACIÓ
PLANTA TERCERA
ESQUEMA DE PRINCIPI

Facultatiu

JAVIER SÁNCHEZ NOVILO
Enginyer Industrial
C.O.E.I.C. Col. 14.797

Autor	Data	Número Plànol
SDOS	03-10-2023	CL-01
Rev N°	Escala	1/---

Exp. ESCOLA PIA MATARÓ