


	Bomba simple		Válvula de equilibrado estático		Eliminador de aire SpiroVent
	Bomba con variador		Válvula de solenoide		Eliminador de lodos SpiroTrap
	Bomba doble		Válvula de eq. dinámico (Kflow)		E. lodos SpiroTrap desmontable
	Bomba doble con variador		Válvula reguladora de presión		E. aire/lodos SpiroCombi
	Sonda de temperatura		Válvula de 3 vías motorizada		Compensador hidr. SpiroCross
	Termómetro visual		Válvula anti-retorno		Anti-vibratorio
	Manómetro		Válvula de seguridad		Salida a drenaje
	Flujostato		Vaso de expansión		Sujección a punto fijo
	Presostato de mínima		V. expansión Anti-legionella		Filtro de malla
	Sonda de temperatura exterior		Contador de energía térmica		Desconector hidráulico
	Intercamb. placas soldadas		CET con comunicación radio		Consumo de ACS
	Intercamb. placas desmontables		Contador volumétrico		Descarga libre
	Válvula mezcladora termos.		CV con comunicación radio		Batería de calor
	Válvula de corte abierta		CV con salida de impulsos		Batería de frío
	Válvula de corte cerrada		Purgador de aire SpiroTop		

ESQUEMA DE CALEFACCIÓN / REFRIGERACIÓN

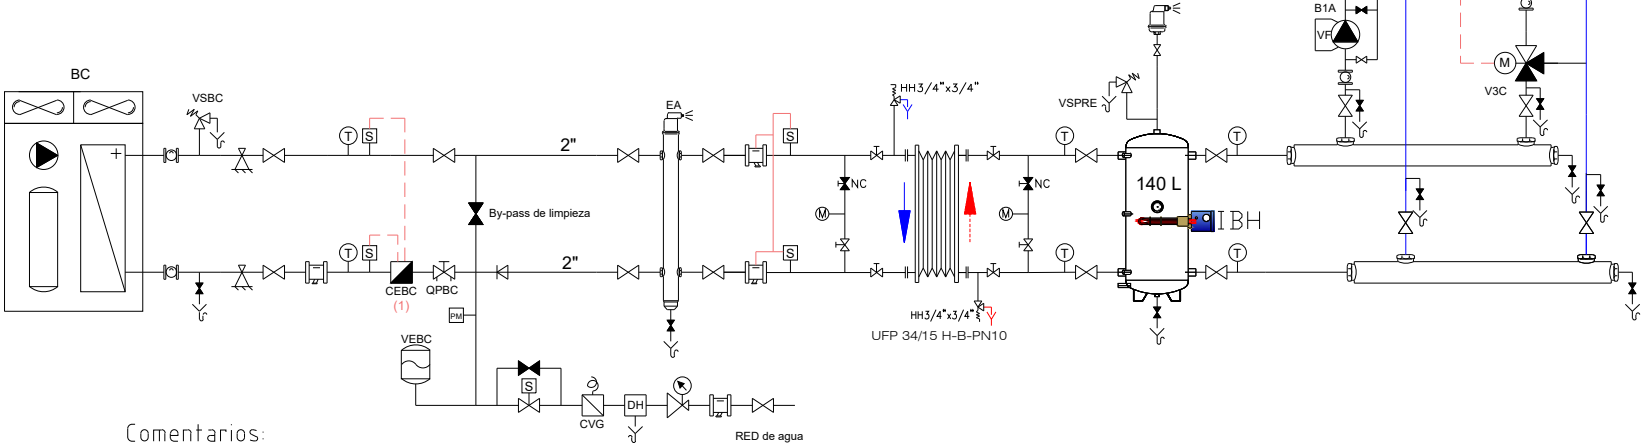

Comentarios:

- (1) Dejar un tramo de relajación antes y después del contador de 4 veces el diámetro de la tubería.
- (2) Circuito de alimentación aumentara a los armarios colectores de suelo radiante

