



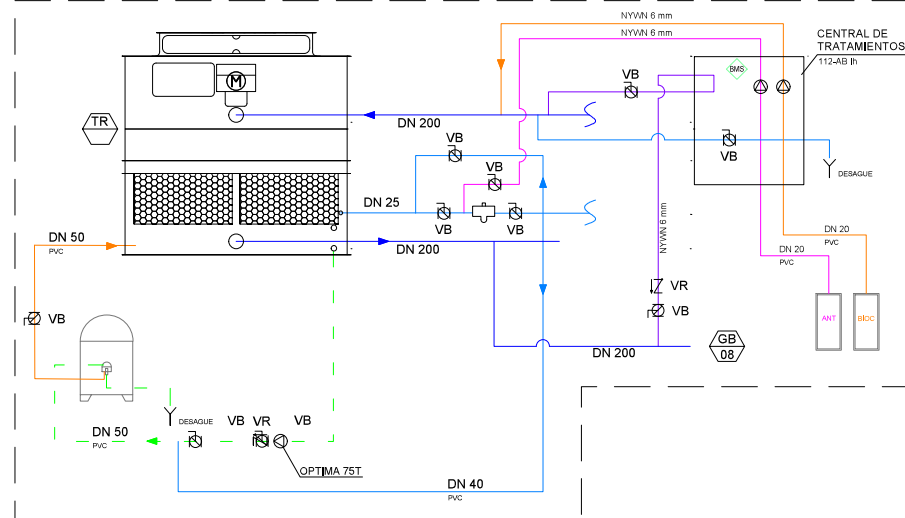

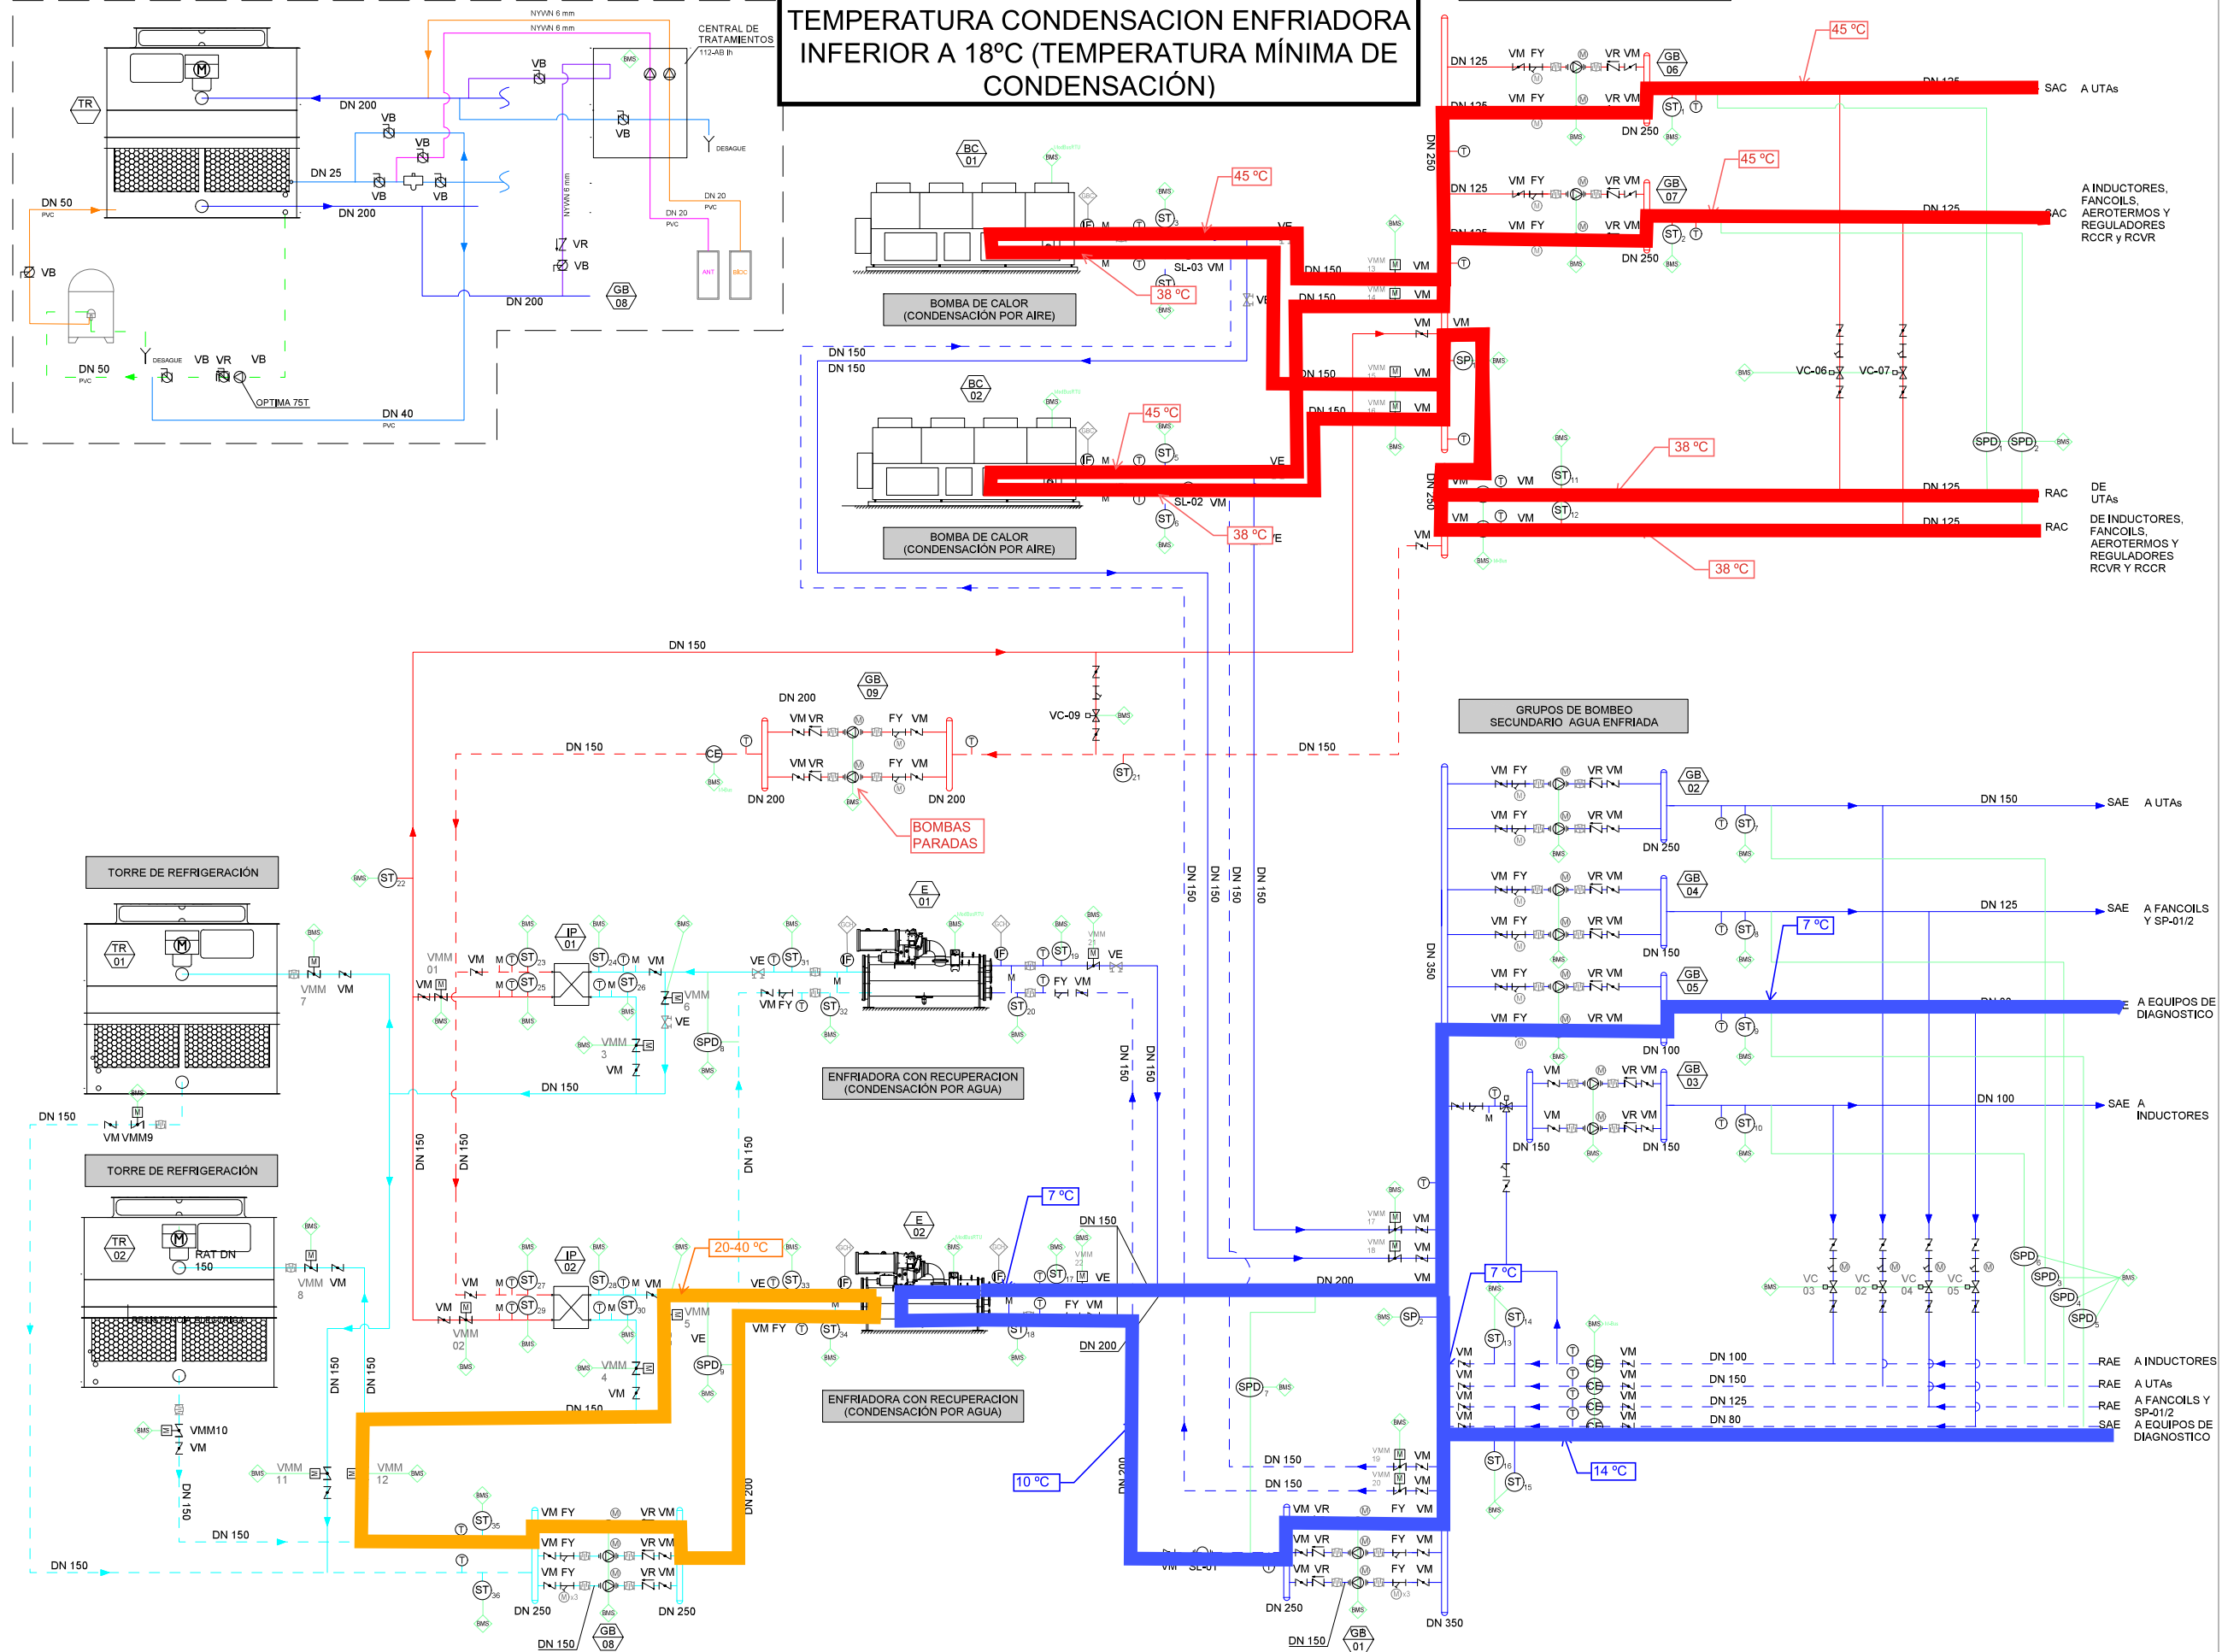

INVIerno

TEMPERATURA CONDENSACION ENFRIADORA INFERIOR A 18°C (TEMPERATURA MÍNIMA DE CONDENSACIÓN)



SIMBOLOGIA	DESCRIPCIÓN
	TUBERÍA IMPULSIÓN AGUA ENFRIADA
	TUBERÍA IMPULSIÓN AGUA DE CALEFACCIÓN
	TUBERÍA RETORNO AGUA ENFRIADA
	TUBERÍA RETORNO AGUA DE CALEFACCIÓN
	TUBERÍA IMPULSIÓN DE CONDENSACIÓN
	TUBERÍA RETORNO DE CONDENSACIÓN
	MANGUITO ANTIVIBRATORIO
VC	VÁLVULA DE CONTROL
VB	VÁLVULA DE BOLA
VR	VÁLVULA DE RETENCIÓN
VM	VÁLVULA DE MARIPOSA
VE	VÁLVULA DE EQUILIBRADO
VMM	VÁLVULA DE MARIPOSA MOTORIZADA
FY	FILTRO EN Y
CE	CONTADOR DE ENERGÍA
IP	INTERCAMBIADOR
SL	SEPARADOR DE Lodos
GB	GRUPO DE BOMBEO
E	ENFRIADORA
BC	BOMBA DE CALOR
C	UNIDAD DE TRATAMIENTO DE AIRE
ST	SONDA DE TEMPERATURA
SP	SONDA DE PRESIÓN
SPD	SONDA DE PRESIÓN DIFERENCIAL
T	TERMOMETRO
M	MANOMETRO
IF	INTERRUPTOR DE FLUJO
(C)	CONTADOR DE ENERGÍA
	TUBIN BMS
	GESTIÓN BOMBA DE CALOR
	GESTIÓN ENFRIADORA

VALVULAS DE CONTROL:

CODIGO VALVULA	GRUPO BOMBEO	MODELO VALVULA:
VC-02	GB-02	TA-Modulator 65 + TA Slider 750 (24V)
VC-03	GB-03	TA-Modulator 32 + TA Slider 160
VC-04	GB-04	TA-Modulator 40 + TA Slider 500
VC-05	GB-05	TA-Modulator 32 + TA Slider 160
VC-06	GB-06	TA-Modulator 40 + TA Slider 500
VC-07	GB-07	TA-Modulator 32 + TA Slider 160 (1m)
VC-09	GB-09	TA-Modulator 65 + TA Slider 750


CONTADORES DE ENERGIA

CODIGO CE	GRUPO BOMBEO	MODELO:
CE-02	GB-02	WPH4-X 150 + MULTIDATA_10
CE-03	GB-03	WPH4-X 100 + MULTIDATA_10
CE-04	GB-04	WPH4-X 100 + MULTIDATA_10
CE-05	GB-05	WPH4-X 80 + MULTIDATA_10
CE-06	GB-06	WPH4-X 100 + MULTIDATA_10
CE-07	GB-07	WPH4-X 100 + MULTIDATA_10
CE-09	GB-09	WPH4-X 150 + MULTIDATA_10

PROYECTO AS BUILT DE:

HOSPITAL

C/ Gustavo Pérez Puig N°66

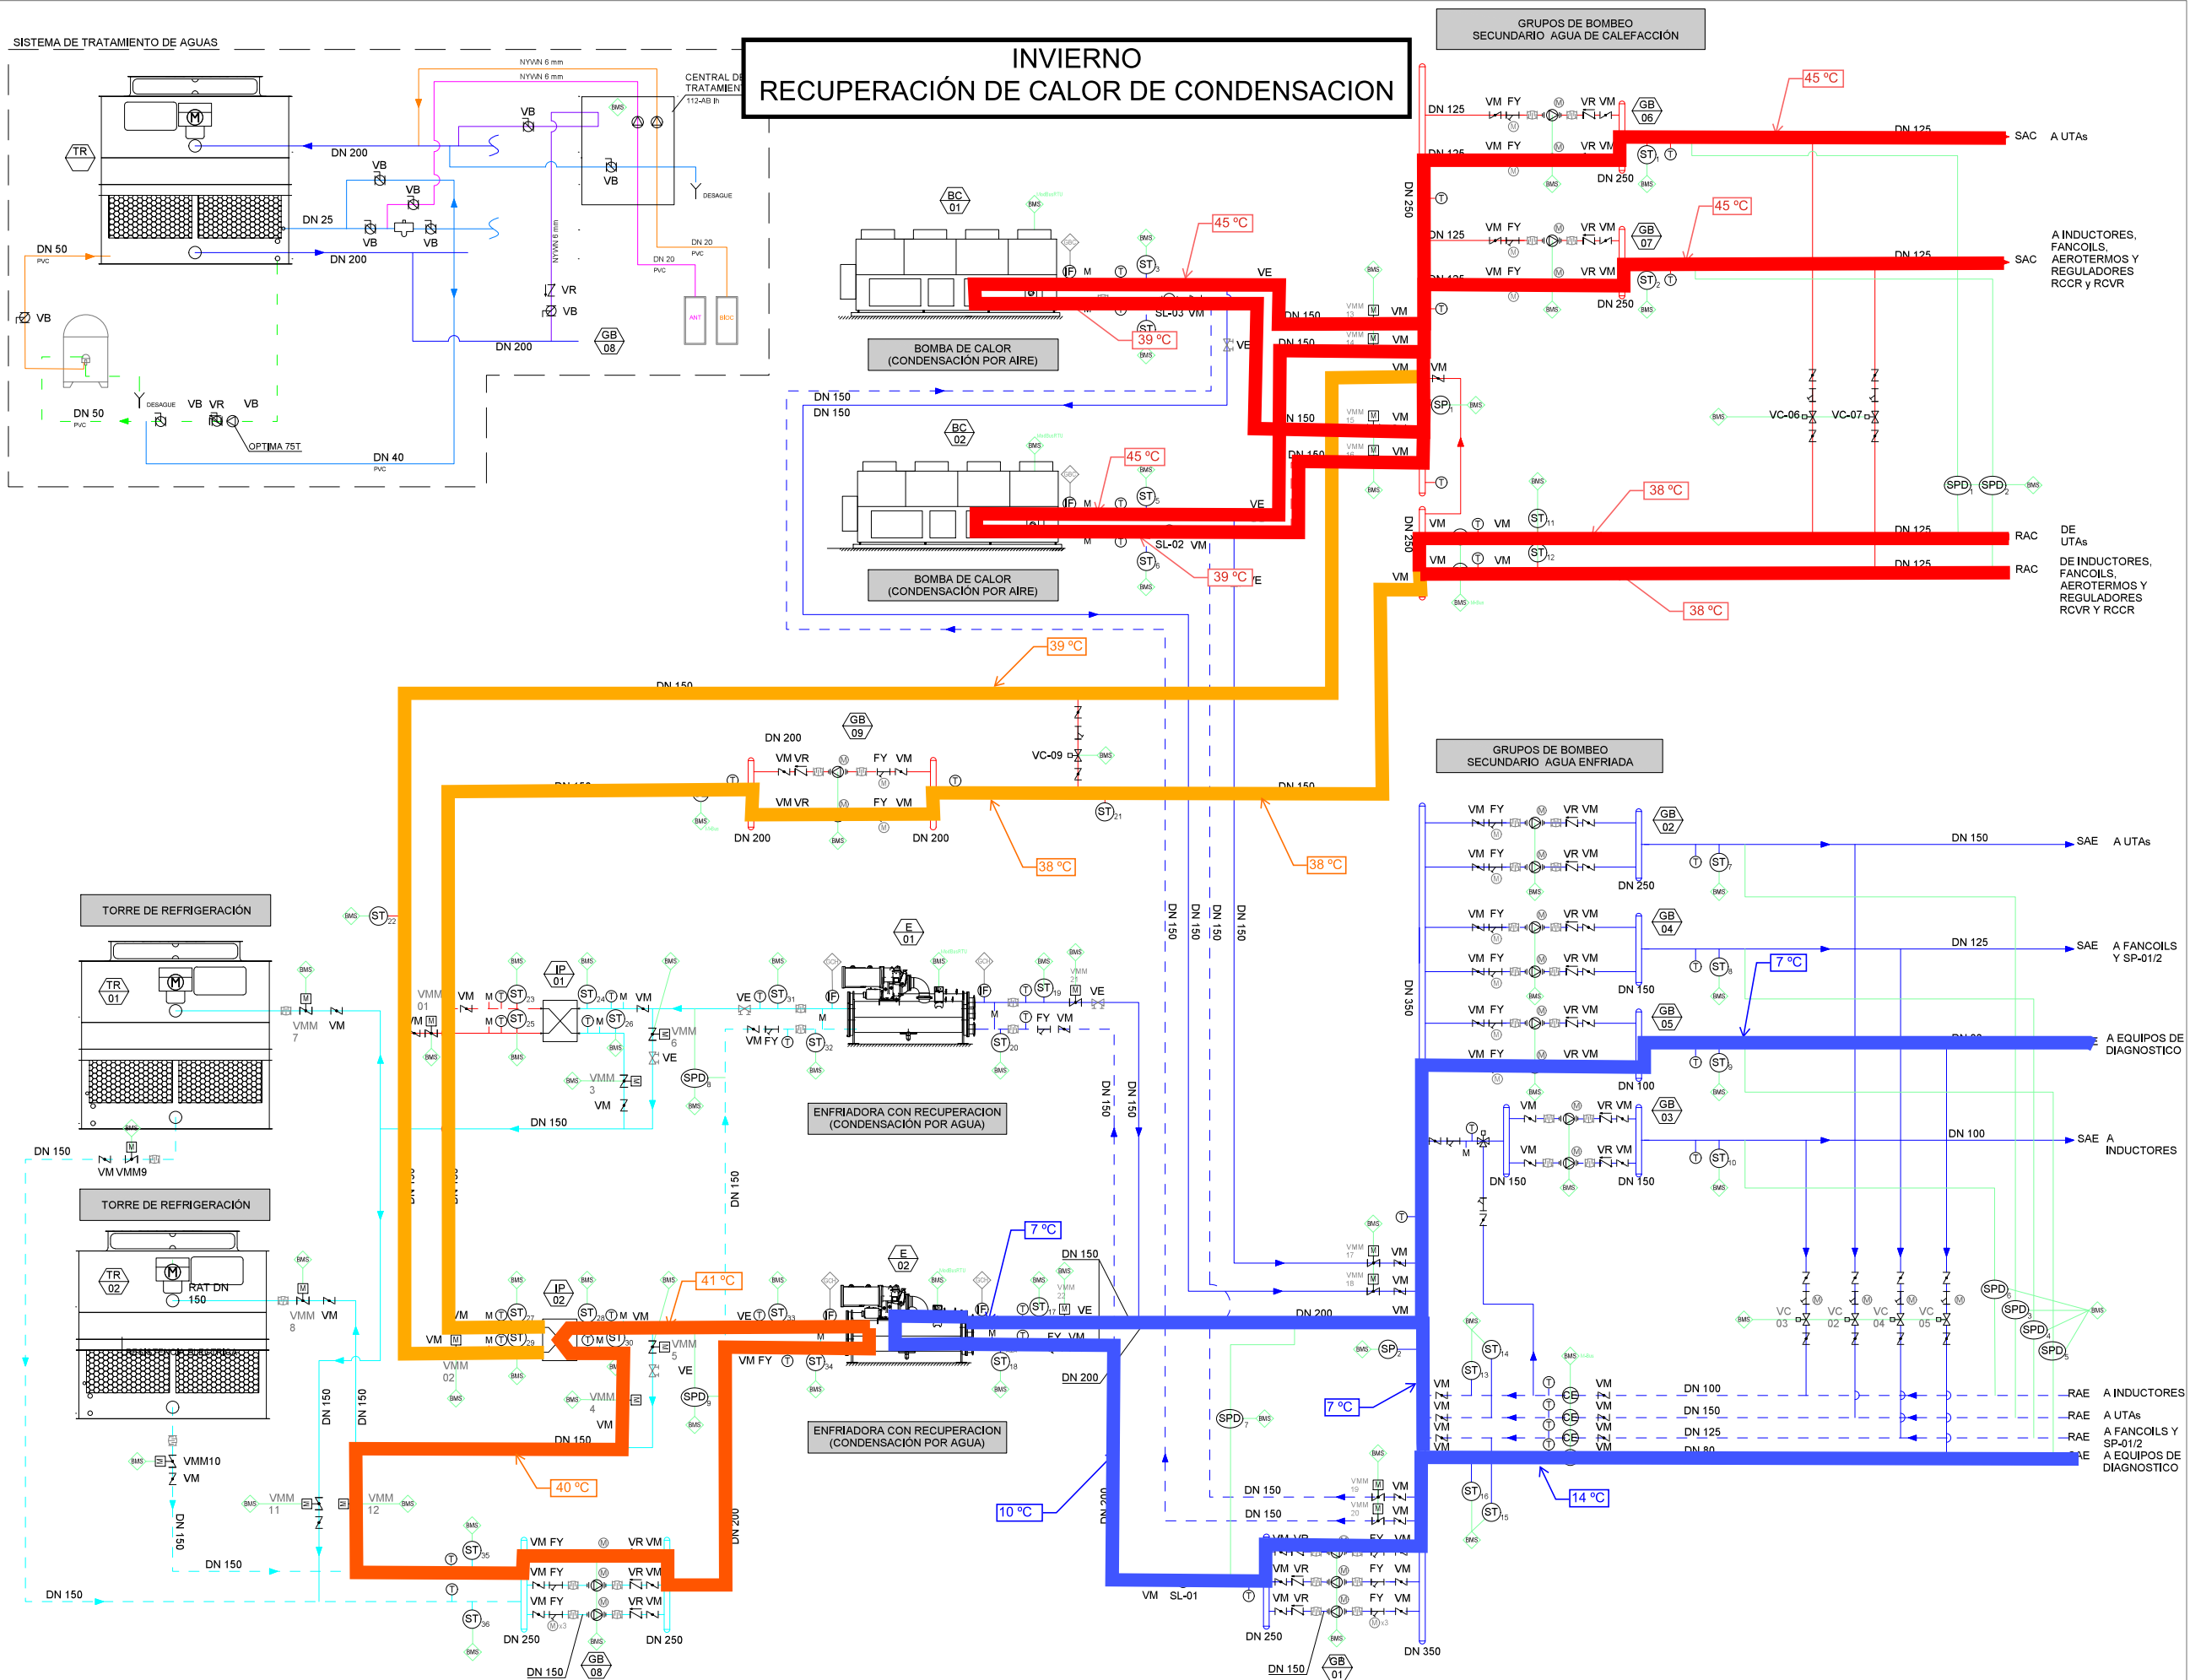INVIerno
RECUPERACIÓN DE CALOR DE CONDENSACION

SIMBOLOGIA	DESCRIPCIÓN
	TUBERÍA IMPULSIÓN AGUA ENFRIADA
	TUBERÍA IMPULSIÓN AGUA DE CALEFACCIÓN
	TUBERÍA RETORNO AGUA ENFRIADA
	TUBERÍA RETORNO AGUA DE CALEFACCIÓN
	TUBERÍA IMPULSIÓN DE CONDENSACIÓN
	TUBERÍA RETORNO DE CONDENSACIÓN
	MANGUITO ANTIVIBRATORIO
VC	VÁLVULA DE CONTROL
VB	VÁLVULA DE BOLA
VR	VÁLVULA DE RETENCIÓN
VM	VÁLVULA DE MARIPOSA
VE	VÁLVULA DE EQUILIBRADO
VMM	VÁLVULA DE MARIPOSA MOTORIZADA
FY	FILTRO EN Y
CE	CONTADOR DE ENERGÍA
IP	INTERCAMBIADOR
SL	SEPARADOR DE Lodos
GB	GRUPO DE BOMBEO
E	ENFRIADORA
BC	BOMBA DE CALOR
C	UNIDAD DE TRATAMIENTO DE AIRE
ST	SONDA DE TEMPERATURA
SP	SONDA DE PRESIÓN
SPD	SONDA DE PRESIÓN DIFERENCIAL
T	TERMOMETRO
M	MANOMETRO
IF	INTERRUPTOR DE FLUJO
C	CONTADOR DE ENERGÍA
	TUBIN BMS
	GESTIÓN BOMBA DE CALOR
	GESTIÓN ENFRIADORA

VALVULAS DE CONTROL:

CODIGO VALVULA	GRUPO BOMBEO	MODELO VALVULA:
VC-02	GB-02	TA-Modulador 65 + TA Slider 750 (24V)
VC-03	GB-03	TA-Modulador 32 + TA Slider 160
VC-04	GB-04	TA-Modulador 40 + TA Slider 500
VC-05	GB-05	TA-Modulador 32 + TA Slider 160
VC-06	GB-06	TA-Modulador 40 + TA Slider 500
VC-07	GB-07	TA-Modulador 32 + TA Slider 160 (1m)
VC-09	GB-09	TA-Modulador 65 + TA Slider 750


CONTADORES DE ENERGIA

CODIGO CE	GRUPO BOMBEO	MODELO:
CE-02	GB-02	WPH4-X 150 + MULTIDATA_10
CE-03	GB-03	WPH4-X 100 + MULTIDATA_10
CE-04	GB-04	WPH4-X 100 + MULTIDATA_10
CE-05	GB-05	WPH4-X 80 + MULTIDATA_10
CE-06	GB-06	WPH4-X 100 + MULTIDATA_10
CE-07	GB-07	WPH4-X 100 + MULTIDATA_10
CE-09	GB-09	WPH4-X 150 + MULTIDATA_10


PROYECTO AS BUILT DE:

HOSPITAL

C/ Gustavo Pérez Puig N°66

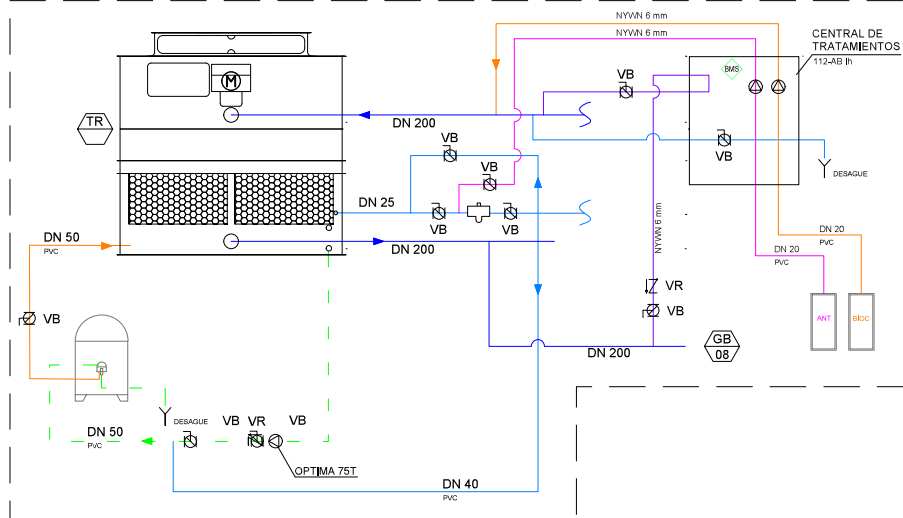

VERANO BAJA DEMANDA DE FRIO

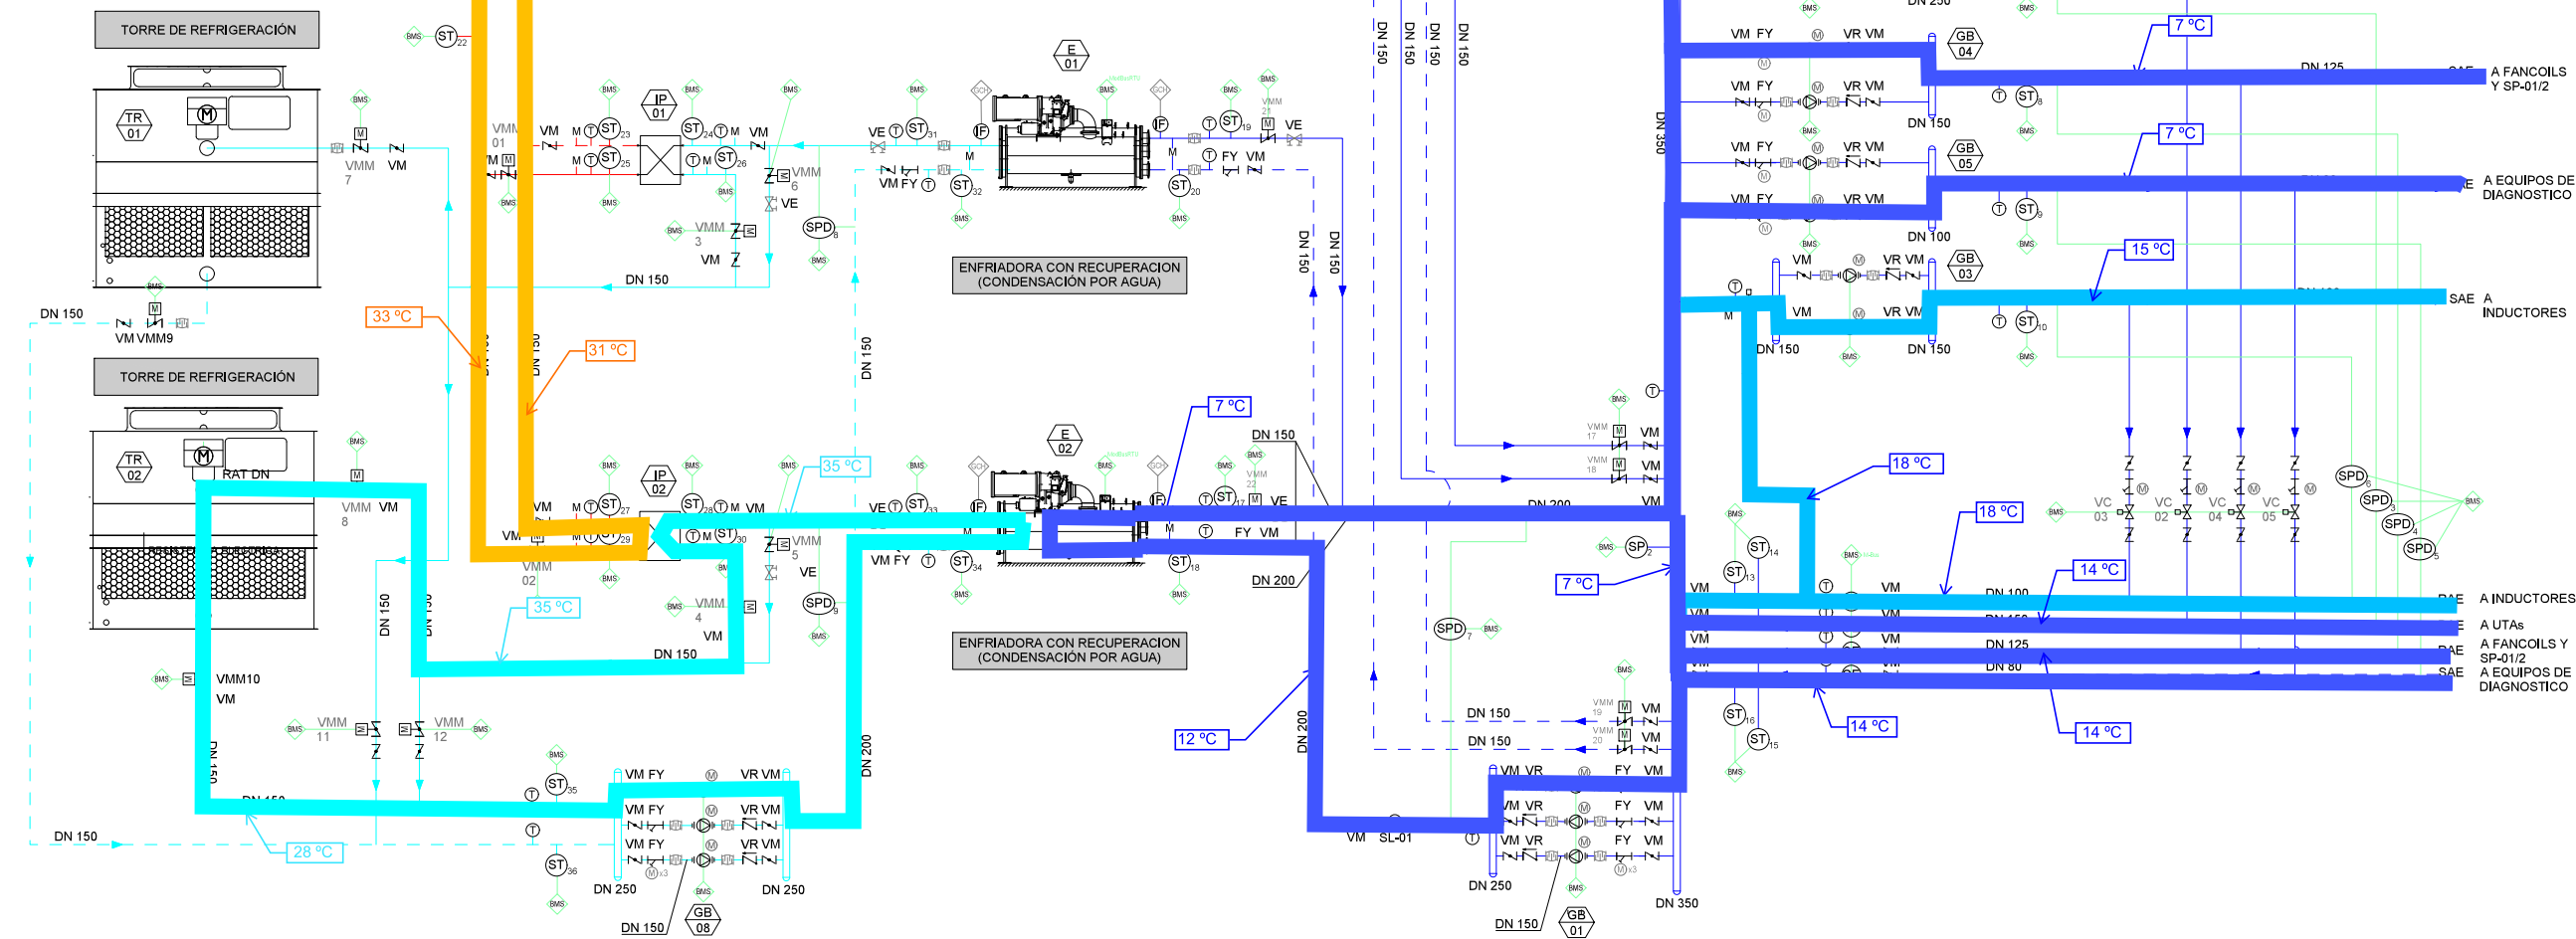

GRUPOS DE BOMBEO SECUNDARIO AGUA DE CALEFACCIÓN

GRUPOS DE BOMBEO SECUNDARIO AGUA ENFRIADA

SIMBOLOGIA	DESCRIPCIÓN
	TUBERÍA IMPULSIÓN AGUA ENFRIADA
	TUBERÍA IMPULSIÓN AGUA DE CALEFACCIÓN
	TUBERÍA RETORNO AGUA ENFRIADA
	TUBERÍA RETORNO AGUA DE CALEFACCIÓN
	TUBERÍA IMPULSIÓN DE CONDENSACIÓN
	TUBERÍA RETORNO DE CONDENSACIÓN
	MANGUITO ANTIVIBRATORIO
VC	VÁLVULA DE CONTROL
VB	VÁLVULA DE BOLA
VR	VÁLVULA DE RETENCIÓN
VM	VÁLVULA DE MARIPOSA
VE	VÁLVULA DE EQUILIBRADO
VMM	VÁLVULA DE MARIPOSA MOTORIZADA
FY	FILTRO EN Y
CE	CONTADOR DE ENERGÍA
IP	INTERCAMBIADOR
SL	SEPARADOR DE Lodos
GB	GRUPO DE BOMBEO
E	ENFRIADORA
BC	BOMBA DE CALOR
C	UNIDAD DE TRATAMIENTO DE AIRE
ST	SONDA DE TEMPERATURA
SP	SONDA DE PRESIÓN
SPD	SONDA DE PRESIÓN DIFERENCIAL
T	TERMOMETRO
M	MANOMETRO
IF	INTERRUPTOR DE FLUJO
C	CONTADOR DE ENERGÍA
	TUBIN BMS
	GESTIÓN BOMBA DE CALOR
	GESTIÓN ENFRIADORA

VALVULAS DE CONTROL:

CODIGO VALVULA	GRUPO BOMBEO	MODELO VALVULA:
VC-02	GB-02	TA-Modulador 65 + TA SLIDER 750 (24V)
VC-03	GB-03	TA-Modulador 32 + TA SLIDER 160
VC-04	GB-04	TA-Modulador 40 + TA SLIDER 500
VC-05	GB-05	TA-Modulador 32 + TA SLIDER 160
VC-06	GB-06	TA-Modulador 40 + TA SLIDER 500
VC-07	GB-07	TA-Modulador 32 + TA SLIDER 160 (1m)
VC-09	GB-09	TA-Modulador 65 + TA SLIDER 750


CONTADORES DE ENERGIA

CODIGO CE	GRUPO BOMBEO	MODELO:
CE-02	GB-02	WPH4-X 150 + MULTIDATA_10
CE-03	GB-03	WPH4-X 100 + MULTIDATA_10
CE-04	GB-04	WPH4-X 100 + MULTIDATA_10
CE-05	GB-05	WPH4-X 80 + MULTIDATA_10
CE-06	GB-06	WPH4-X 100 + MULTIDATA_10
CE-07	GB-07	WPH4-X 100 + MULTIDATA_10
CE-09	GB-09	WPH4-X 150 + MULTIDATA_10


PROYECTO AS BUILT DE:

HOSPITAL


C/ Gustavo Pérez Puig N°66

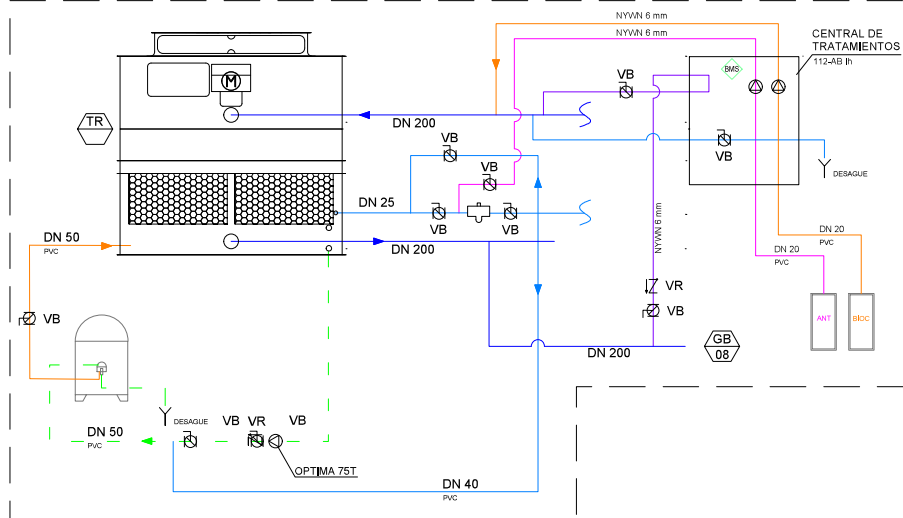


VERANO DEMANDA MEDIA DE FRIO

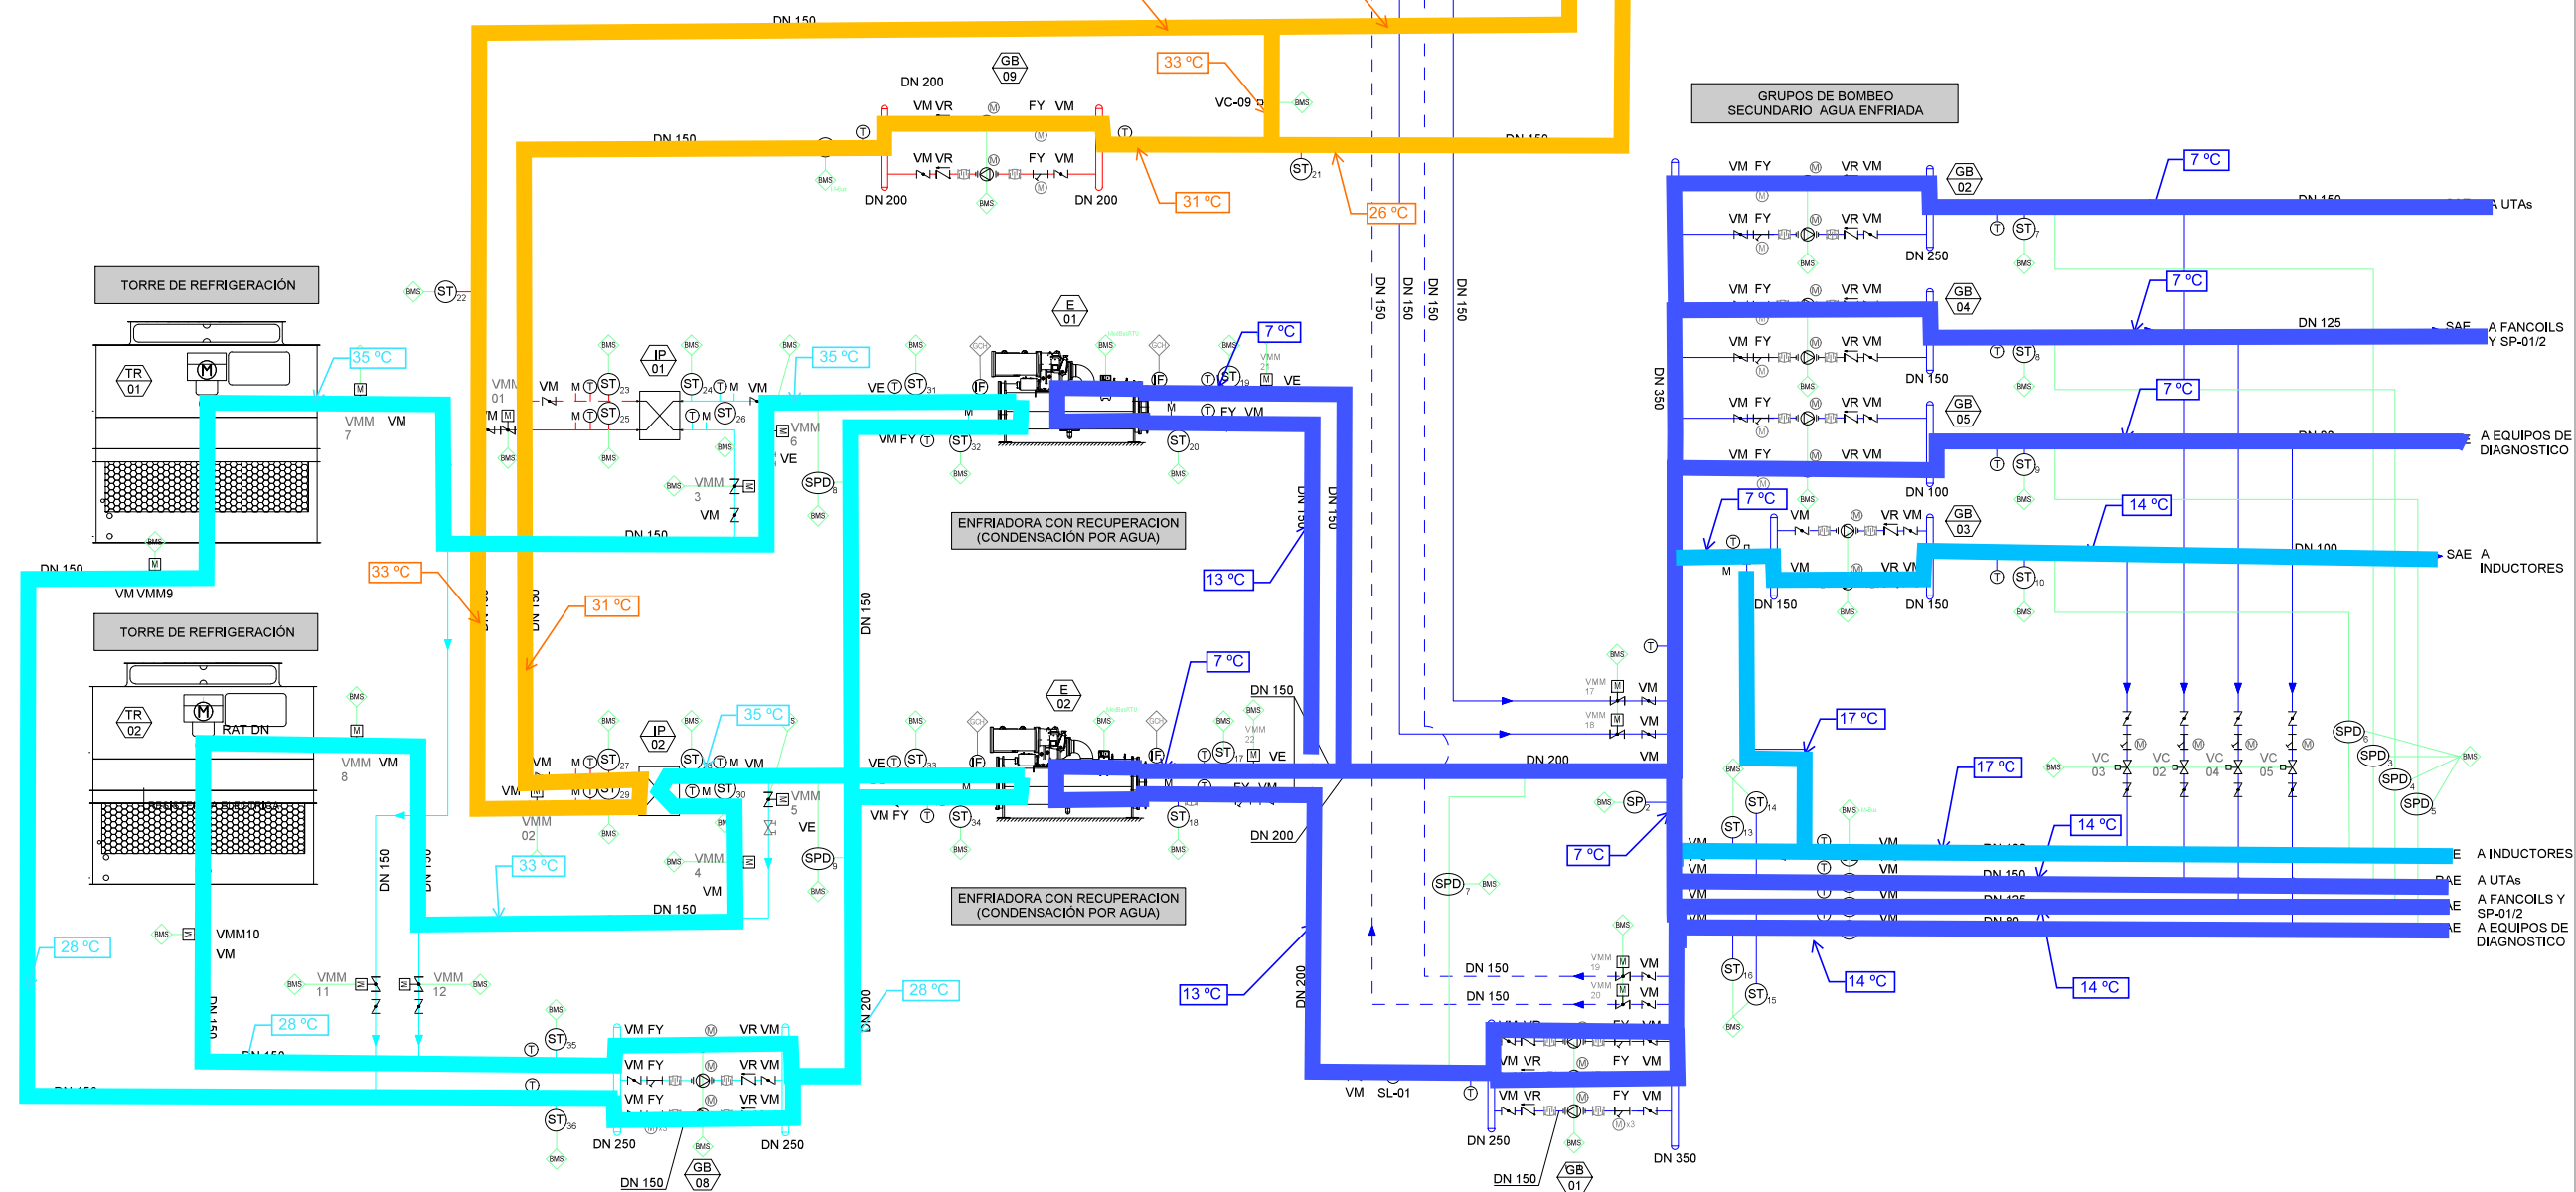

GRUPOS DE BOMBEO SECUNDARIO AGUA DE CALEFACCIÓN

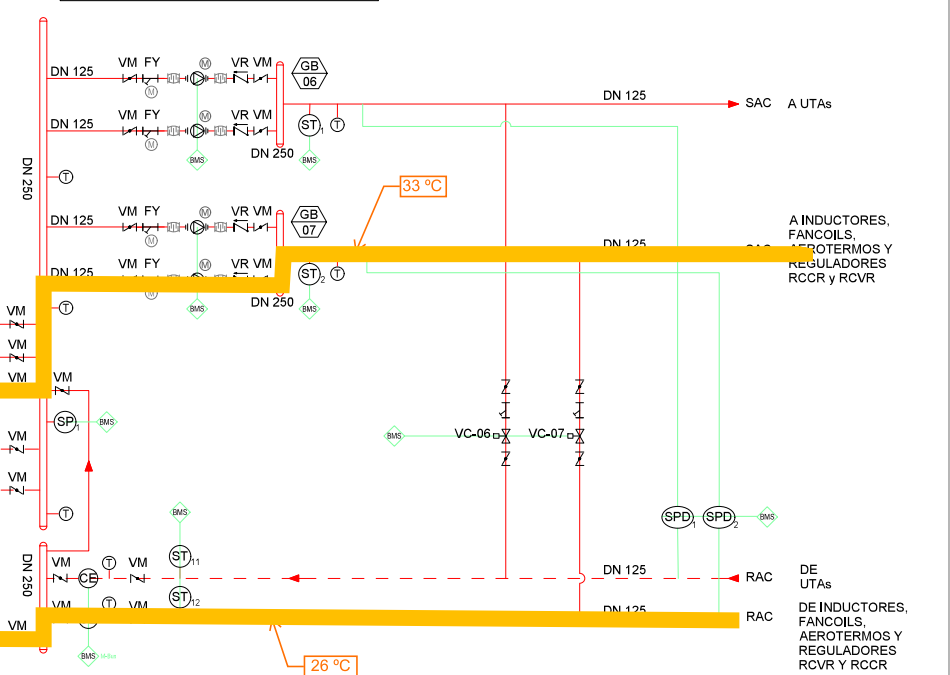

GRUPOS DE BOMBEO SECUNDARIO AGUA ENFRIADA

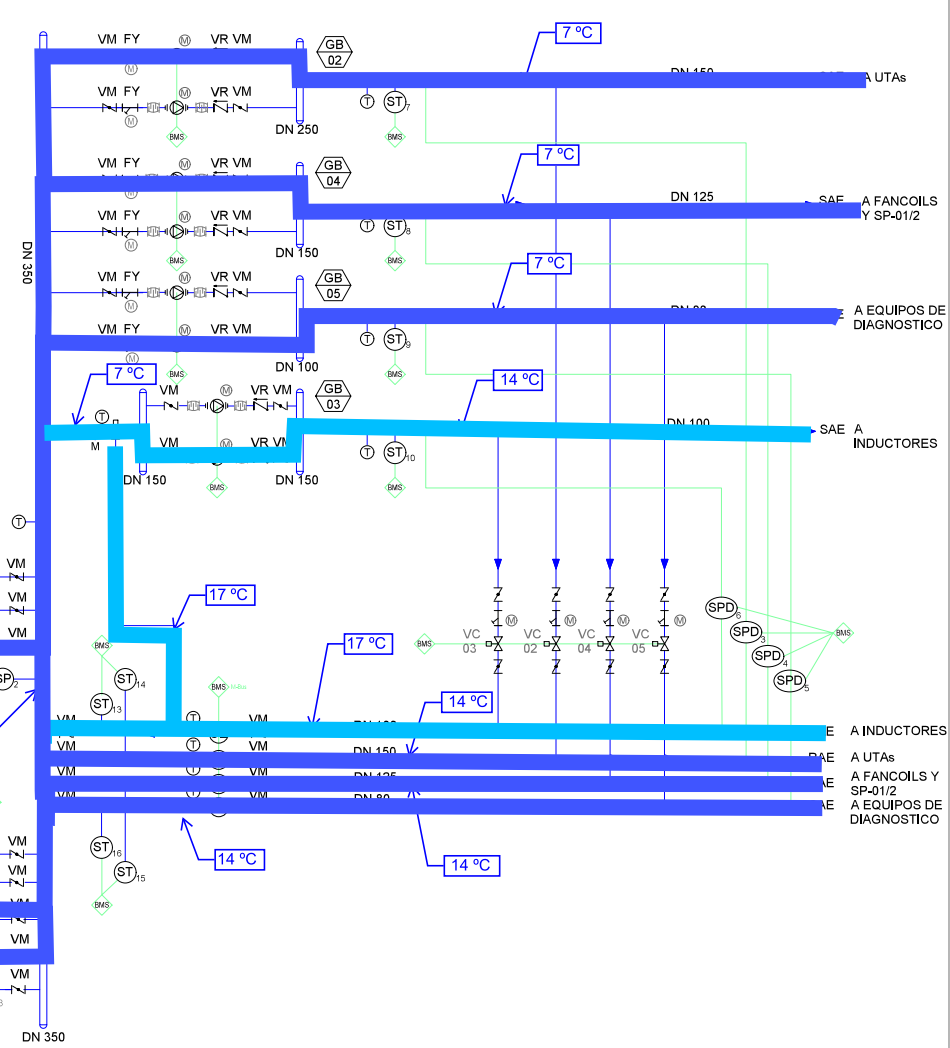

SIMBOLOGIA	DESCRIPCIÓN
	TUBERÍA IMPULSIÓN AGUA ENFRIADA
	TUBERÍA IMPULSIÓN AGUA DE CALEFACCIÓN
	TUBERÍA RETORNO AGUA ENFRIADA
	TUBERÍA RETORNO AGUA DE CALEFACCIÓN
	TUBERÍA IMPULSIÓN DE CONDENSACIÓN
	TUBERÍA RETORNO DE CONDENSACIÓN
	MANGUITO ANTIVIBRATORIO
VC	VÁLVULA DE CONTROL
VB	VÁLVULA DE BOLA
VR	VÁLVULA DE RETENCIÓN
VM	VÁLVULA DE MARIPOSA
VE	VÁLVULA DE EQUILIBRADO
VMM	VÁLVULA DE MARIPOSA MOTORIZADA
FY	FILTRO EN Y
CE	CONTADOR DE ENERGÍA
IP	INTERCAMBIADOR
SL	SEPARADOR DE Lodos
GB	GRUPO DE BOMBEO
E	ENFRIADORA
BC	BOMBA DE CALOR
C	UNIDAD DE TRATAMIENTO DE AIRE
ST	SONDA DE TEMPERATURA
SP	SONDA DE PRESIÓN
SPD	SONDA DE PRESIÓN DIFERENCIAL
T	TERMOMETRO
M	MANOMETRO
IF	INTERRUPTOR DE FLUJO
C	CONTADOR DE ENERGÍA
	TUBIN BMS
	GESTIÓN BOMBA DE CALOR
	GESTIÓN ENFRIADORA

VALVULAS DE CONTROL:

CODIGO VALVULA	GRUPO BOMBEO	MODELO VALVULA:
VC-02	GB-02	TA-Modulador 65 + TA SLIDER 750 (24V)
VC-03	GB-03	TA-Modulador 32 + TA SLIDER 160
VC-04	GB-04	TA-Modulador 40 + TA SLIDER 500
VC-05	GB-05	TA-Modulador 32 + TA SLIDER 160
VC-06	GB-06	TA-Modulador 40 + TA SLIDER 500
VC-07	GB-07	TA-Modulador 32 + TA SLIDER 160 (1m)
VC-09	GB-09	TA-Modulador 65 + TA SLIDER 750


CONTADORES DE ENERGIA

CODIGO CE	GRUPO BOMBEO	MODELO:
CE-02	GB-02	WPH4-X 150 + MULTIDATA_10
CE-03	GB-03	WPH4-X 100 + MULTIDATA_10
CE-04	GB-04	WPH4-X 100 + MULTIDATA_10
CE-05	GB-05	WPH4-X 80 + MULTIDATA_10
CE-06	GB-06	WPH4-X 100 + MULTIDATA_10
CE-07	GB-07	WPH4-X 100 + MULTIDATA_10
CE-09	GB-09	WPH4-X 150 + MULTIDATA_10


PROYECTO AS BUILT DE:

HOSPITAL


C/ Gustavo Pérez Puig N°66

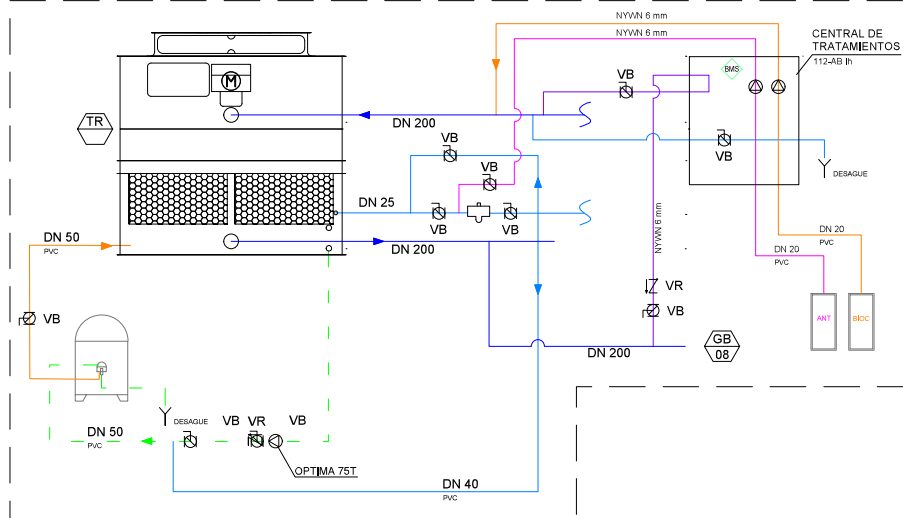


VERANO ALTA DEMANDA DE FRIO

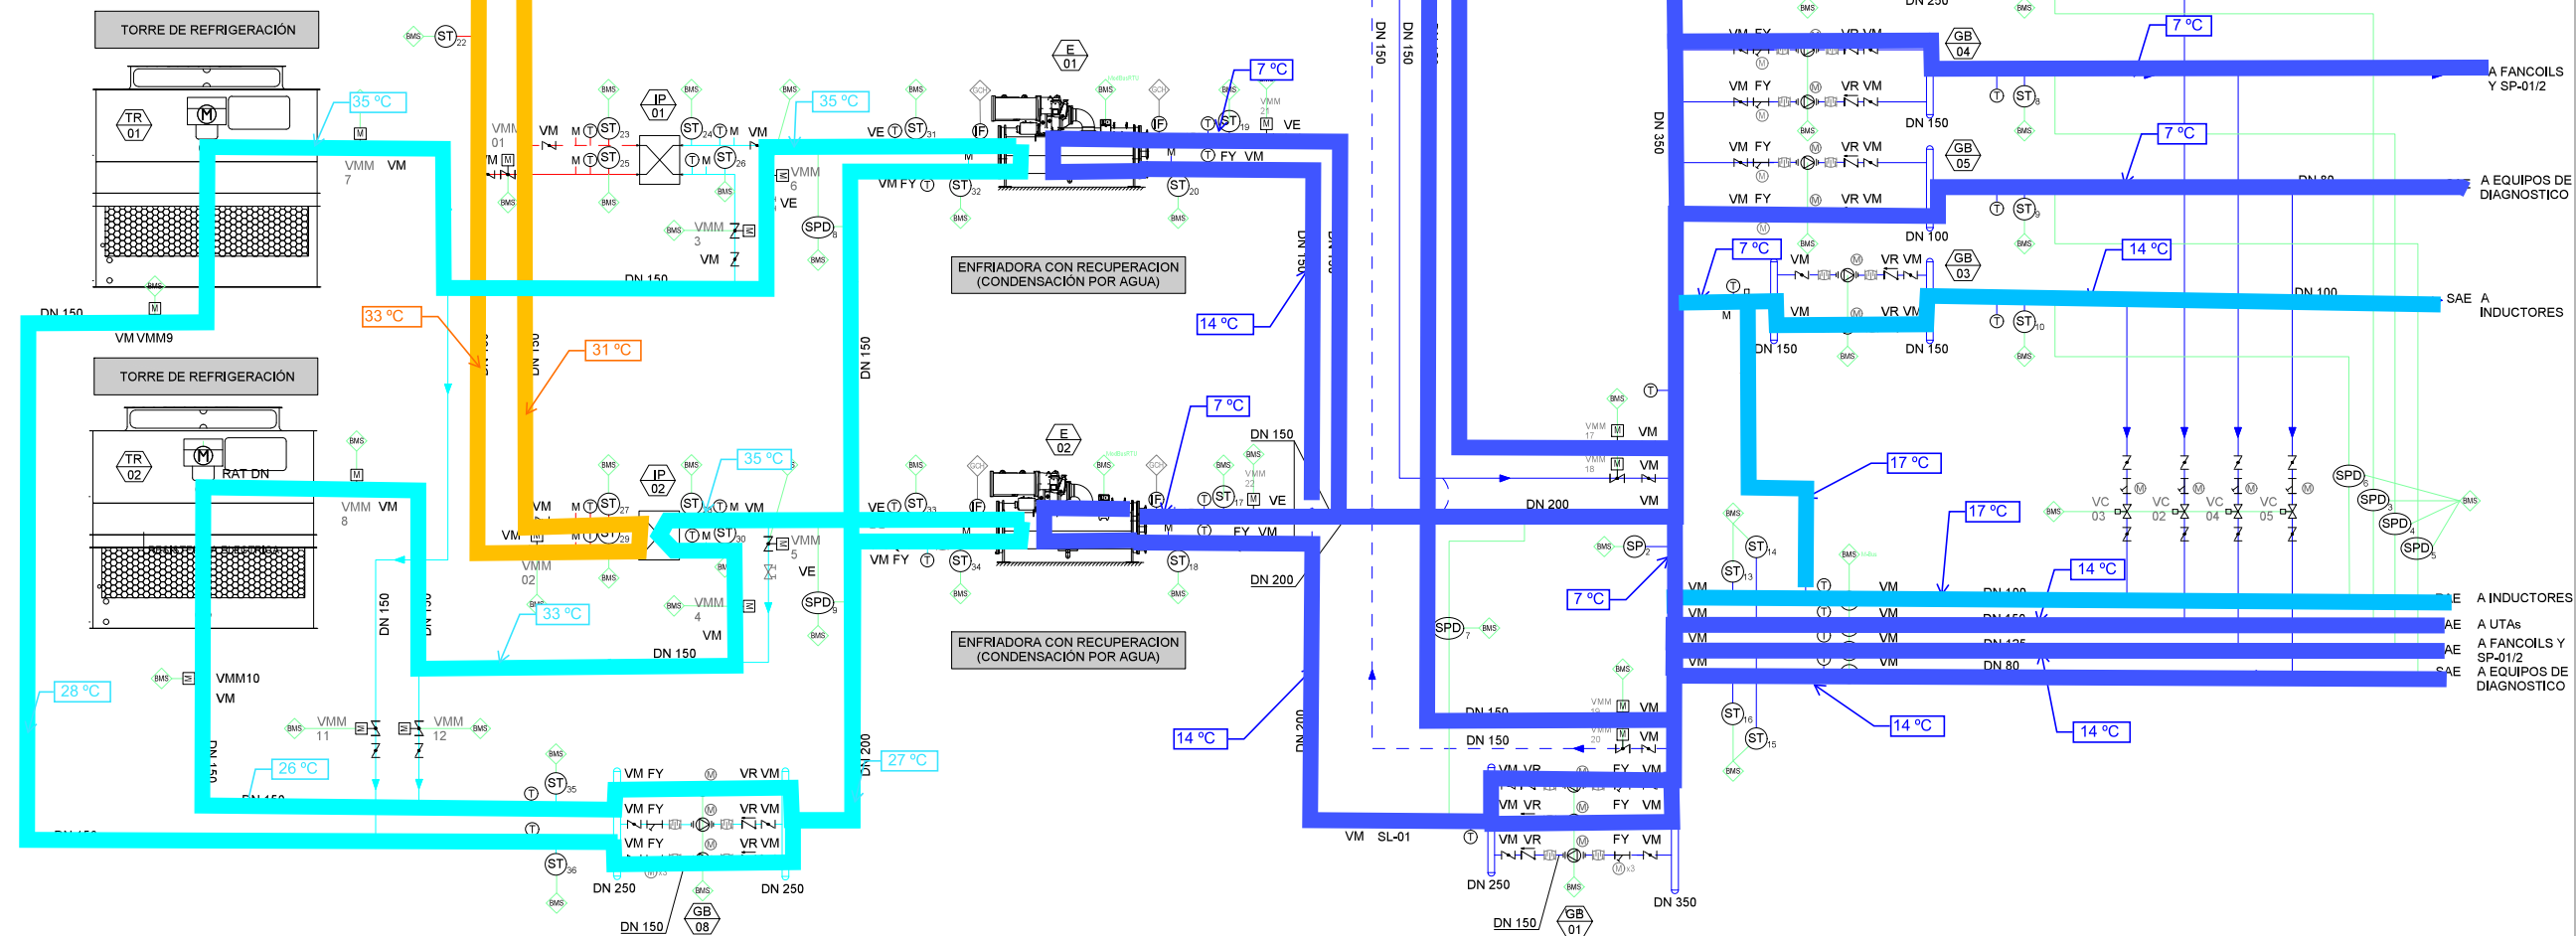

GRUPOS DE BOMBEO SECUNDARIO AGUA DE CALEFACCIÓN

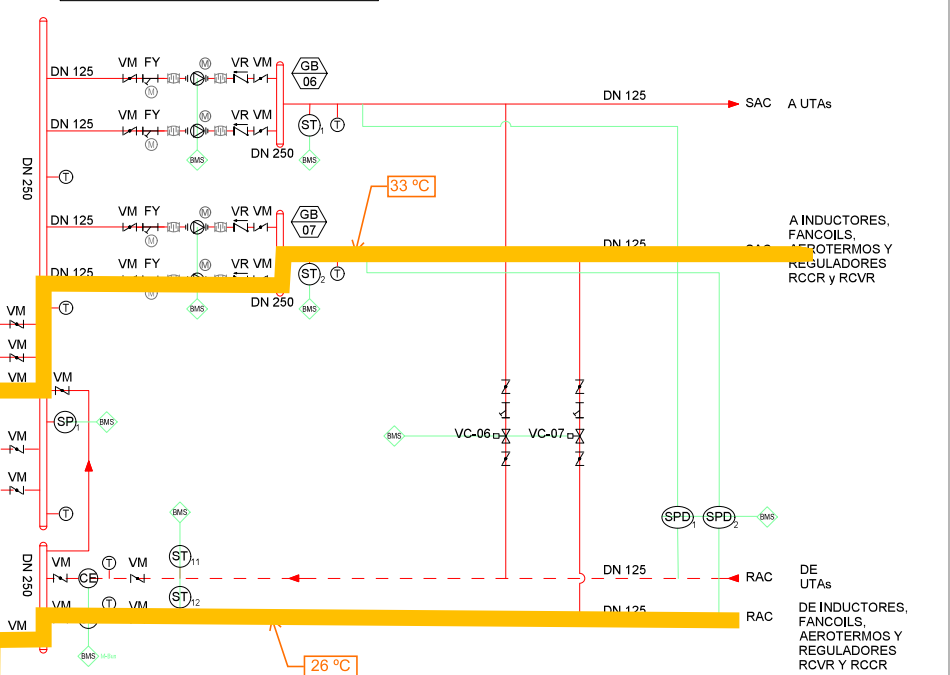

GRUPOS DE BOMBEO SECUNDARIO AGUA ENFRIADA

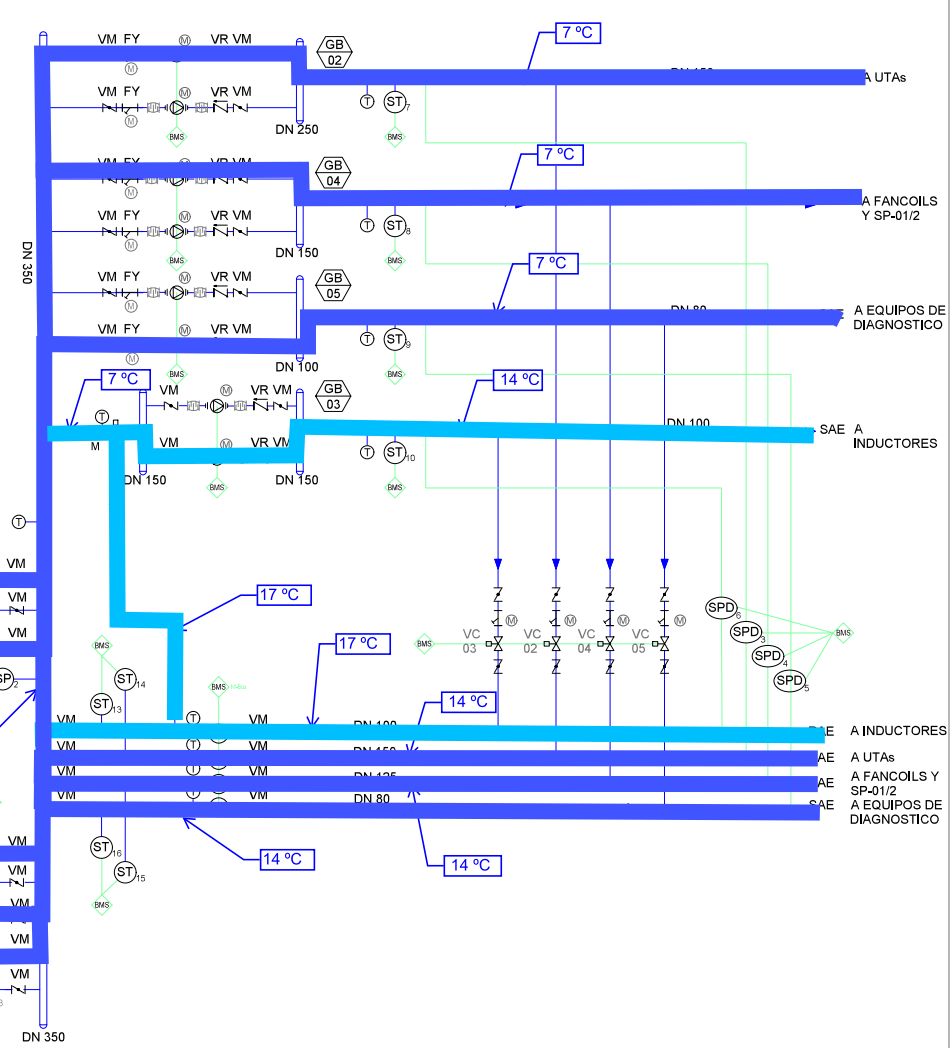

SIMBOLOGIA	DESCRIPCIÓN
	TUBERÍA IMPULSIÓN AGUA ENFRIADA
	TUBERÍA IMPULSIÓN AGUA DE CALEFACCIÓN
	TUBERÍA RETORNO AGUA ENFRIADA
	TUBERÍA RETORNO AGUA DE CALEFACCIÓN
	TUBERÍA IMPULSIÓN DE CONDENSACIÓN
	TUBERÍA RETORNO DE CONDENSACIÓN
	MANGUITO ANTIVIBRATORIO
VC	VÁLVULA DE CONTROL
VB	VÁLVULA DE BOLA
VR	VÁLVULA DE RETENCIÓN
VM	VÁLVULA DE MARIPOSA
VE	VÁLVULA DE EQUILIBRADO
VMM	VÁLVULA DE MARIPOSA MOTORIZADA
FY	FILTRO EN Y
CE	CONTADOR DE ENERGÍA
IP	INTERCAMBIADOR
SL	SEPARADOR DE Lodos
GB	GRUPO DE BOMBEO
E	ENFRIADORA
BC	BOMBA DE CALOR
C	UNIDAD DE TRATAMIENTO DE AIRE
ST	SONDA DE TEMPERATURA
SP	SONDA DE PRESIÓN
SPD	SONDA DE PRESIÓN DIFERENCIAL
T	TERMOMETRO
M	MANOMETRO
IF	INTERRUPTOR DE FLUJO
C	CONTADOR DE ENERGÍA
	TUBIN BMS
	GESTIÓN BOMBA DE CALOR
	GESTIÓN ENFRIADORA

VALVULAS DE CONTROL:


CODIGO VALVULA	GRUPO BOMBEO	MODELO VALVULA:
VC-02	GB-02	TA-Modulador 65 + TA SLIDER 750 (24V)
VC-03	GB-03	TA-Modulador 32 + TA SLIDER 160
VC-04	GB-04	TA-Modulador 40 + TA SLIDER 500
VC-05	GB-05	TA-Modulador 32 + TA SLIDER 160
VC-06	GB-06	TA-Modulador 40 + TA SLIDER 500
VC-07	GB-07	TA-Modulador 32 + TA SLIDER 160 (1m)
VC-09	GB-09	TA-Modulador 65 + TA SLIDER 750

CONTADORES DE ENERGIA

CODIGO CE	GRUPO BOMBEO	MODELO:
CE-02	GB-02	WPH4-X 150 + MULTIDATA_10
CE-03	GB-03	WPH4-X 100 + MULTIDATA_10
CE-04	GB-04	WPH4-X 100 + MULTIDATA_10
CE-05	GB-05	WPH4-X 80 + MULTIDATA_10
CE-06	GB-06	WPH4-X 100 + MULTIDATA_10
CE-07	GB-07	WPH4-X 100 + MULTIDATA_10
CE-09	GB-09	WPH4-X 150 + MULTIDATA_10

PROYECTO AS BUILT DE:
HOSPITAL

C/ Gustavo Pérez Puig N°66

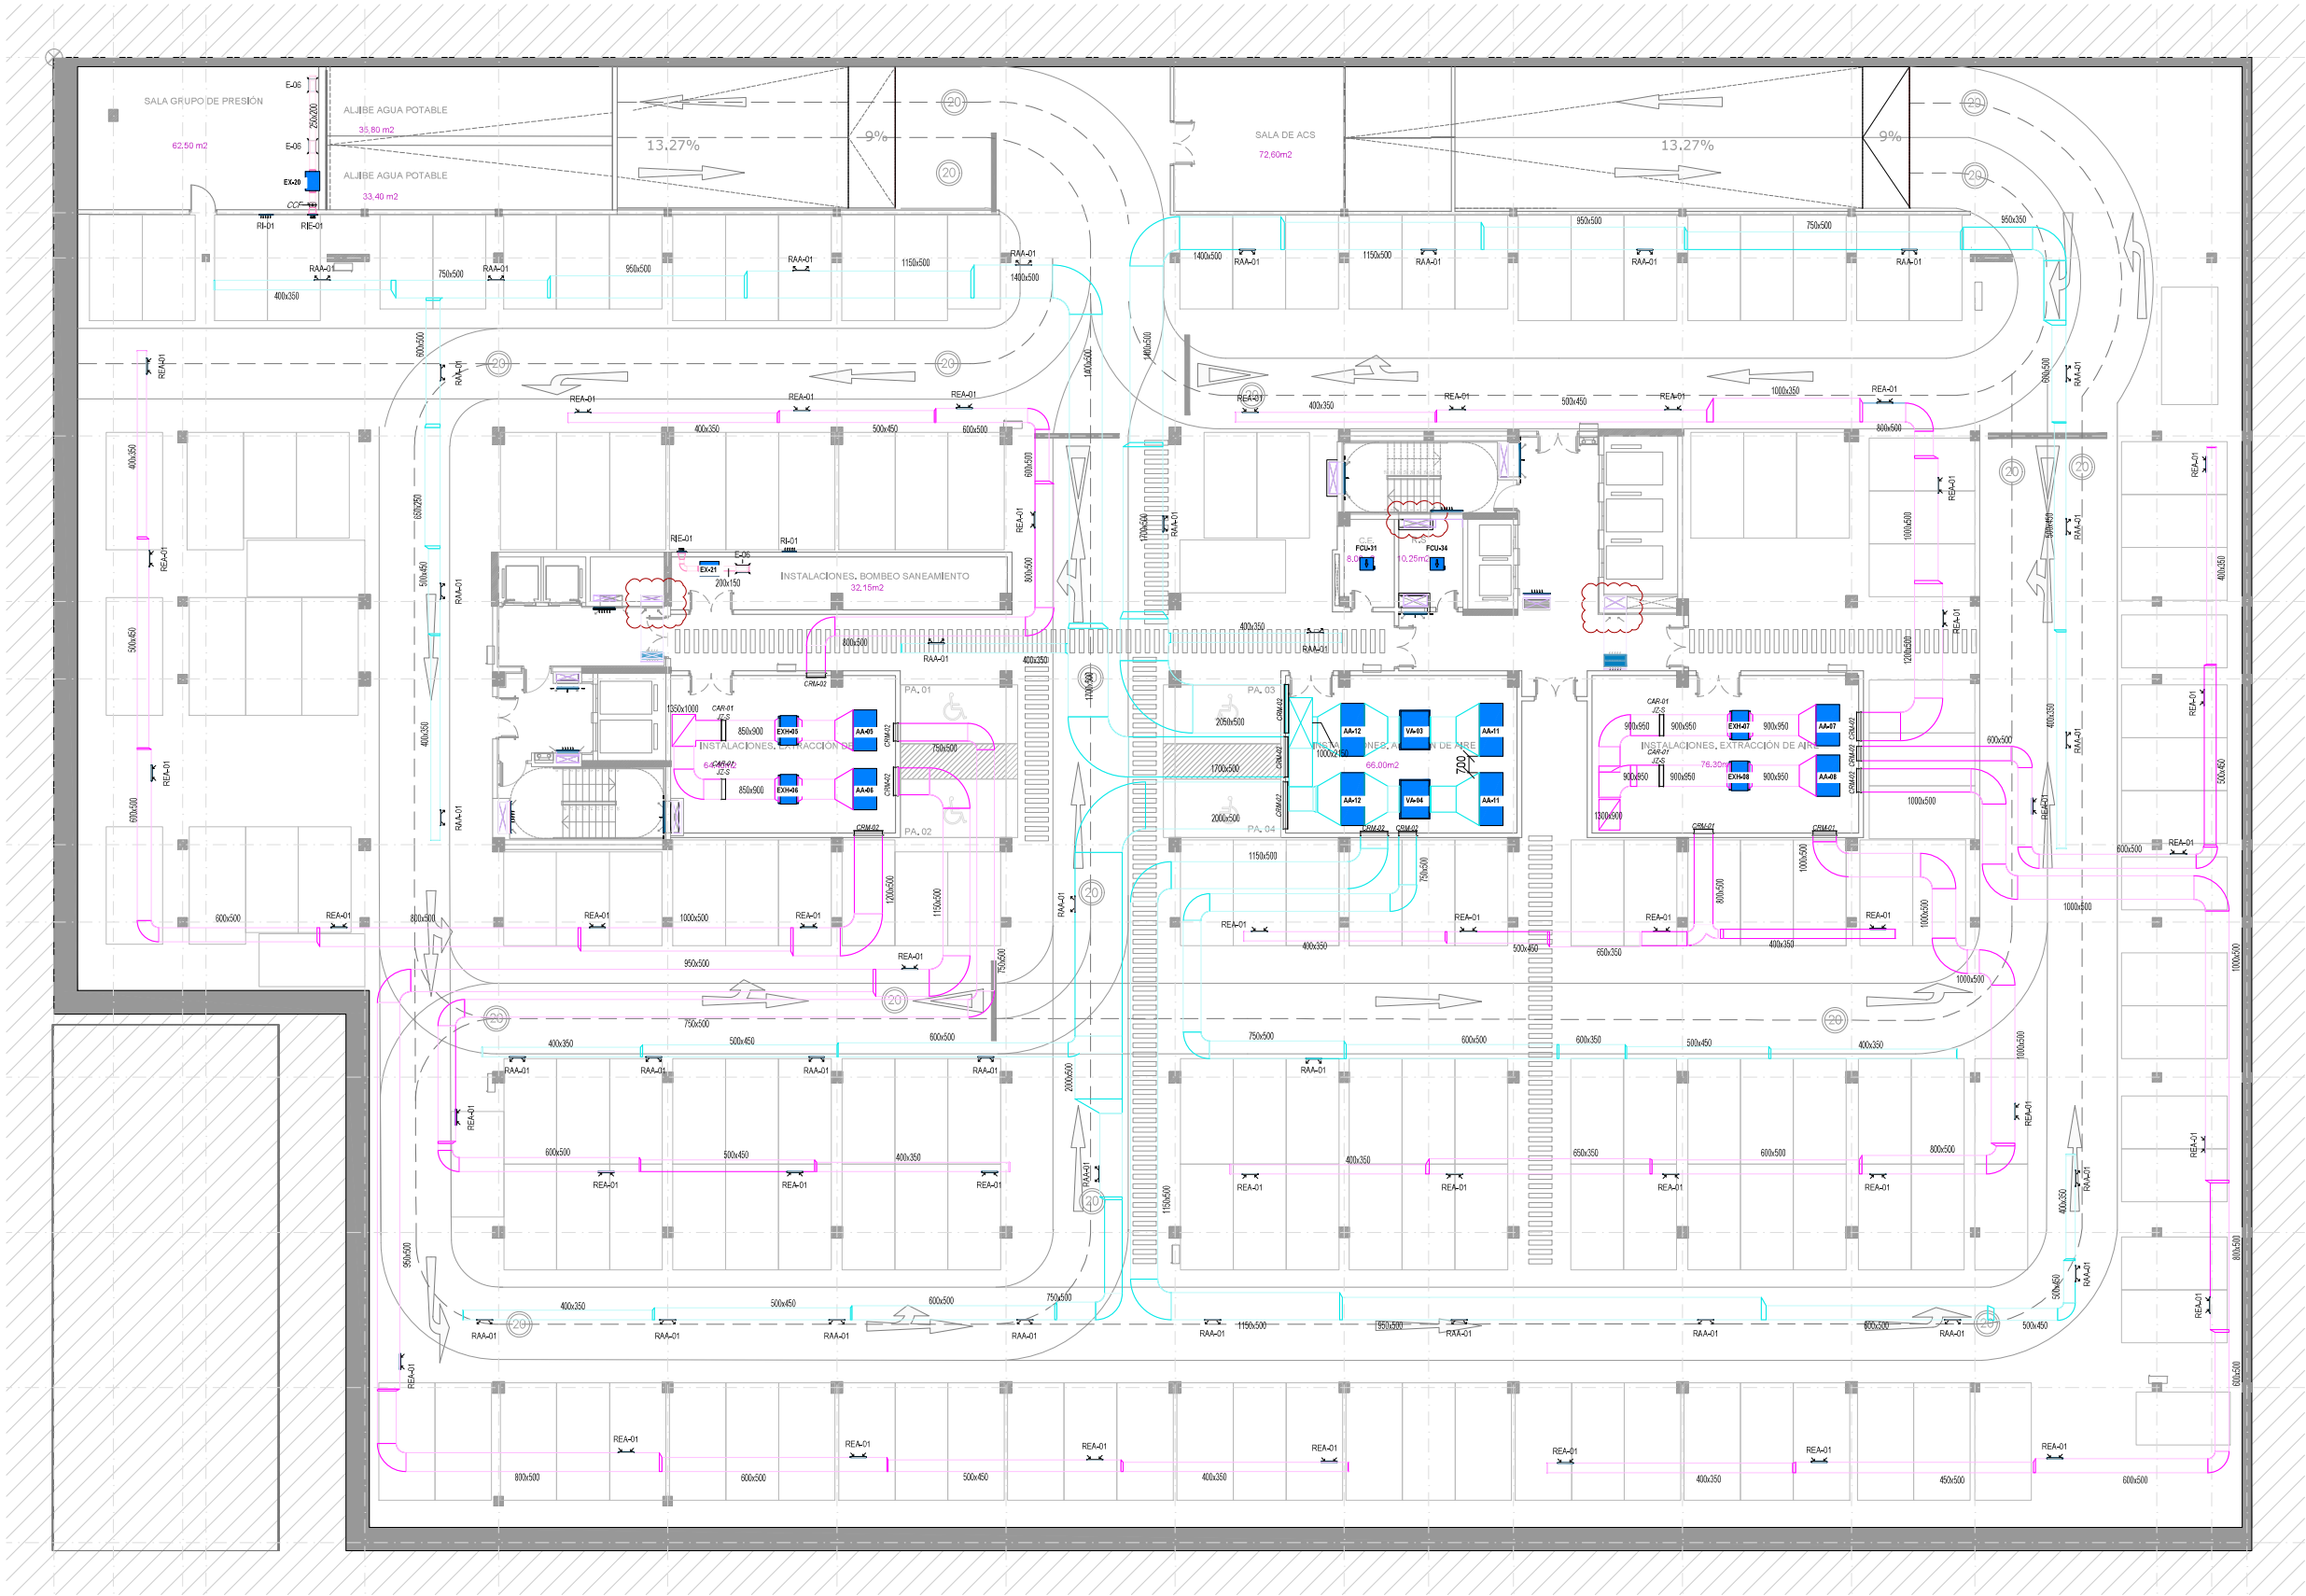


CONDUCTOS DE SÓTANO A 50mm DEL FORJADO SUPERIOR

GARAJE			
	TIPO	DIM.	CAUDAL
RAA-01	REJILLA APOORTE DE AIRE	625x325	415-590
REA-02	REJILLA EXTRACCIÓN AIRE	625x325	828-610
CA-01	CORTINA DE AIRE	2042x392	361,1
RIA-05	CORTINA DE AIRE	1552x432	402,8
T-01	TOBERA LINEAL	500	55
AT-01	AEROTERMO	587x421x537	528
AT-02	AEROTERMO	587x421x537	583
CAR-01	COMPUERTA ANTIRETORNO GARAJE	1200x1335	6825

LEYENDA DE CONDUCTOS	
	AIRE EXPULSIÓN
	AIRE EXTERIOR
	AIRE EXTRACCIÓN
	AIRE GARAJE APOORTE
	AIRE GARAJE EXTRACCIÓN
	AIRE IMPULSIÓN
	AIRE IMPULSIÓN (Conducto FIBRA)
	AIRE IMPULSIÓN FANCOILS
	AIRE PRESURIZACIÓN ESCALERA
	AIRE RETORNO
	AIRE RETORNO (Conducto FIBRA)
	AIRE RETORNO FANCOIL
EQUIPOS CLIMA	
SIMBOLOGIA	DESCRIPCIÓN
	REJILLA DE INTemperie DE ADMISION DE AIRE EXTERIOR (RIA)
	REJILLA DE ADMISION DE AIRE EXTERIOR (RAA)
	REJILLA DE INTemperie DE EXPULSION DE AIRE ENRARECIDO (RIE)
	REJILLA DE EXPULSION DE AIRE ENRARECIDO (REA)
	REJILLA DE SUMINISTRO SUMINISTRO AIRE EXTERIOR (S-00)
	REJILLA DE EXTRACCIÓN/RETORNO E-EXTRACCIÓN AIRE (E-00)
	BOCA DE EXTRACCIÓN (E-00)
	DIFUSOR ROTACIONAL (I-00)
	TOBERA LINEAL (T-01)
	CORTINA AIRE (CA-01)
	DL-02 DIFUSOR DE FLUJO LAMINAR
	S-09 DIFUSION POR SUELO
	CCF COMPUERTA CORTA FUEGOS
	CM COMPUERTA MOTORIZADA
	CONDUCTO VERTICAL
	AA-XX ATENUADOR DE AIRE
	AA-XX ATENUADOR DE AIRE EN RED DE ADMISION
	AE-XX ATENUADOR DE AIRE EN RED DE EXPULSION
	VA-XX VENTILADOR DE AIRE EN RED DE ADMISION
	VE-XX VENTILADOR DE AIRE EN RED DE EXPULSION
	CAR-01 COMPUERTA ANTI RETORNO
	UTA-XX UTA-UNIDAD DE TRATAMIENTO DE AIRE
	EX-XX EXTRACTOR DE AIRE
	FCU-01 FANCOIL EN FALSO TECHO
	CFU FANCOIL EN PARED
	IN-01 INDUCTOR
	AT-01 AEROTERMO
	DCO-XX DETECTORES DE MONOXIDO DE CARBONO
	CRM-01 COMPUERTA DE REGULACIÓN MANUAL (800x840)
	CRM-02 COMPUERTA DE REGULACIÓN MANUAL (1000x1005)
	DCO_ZX DETECTOR CO_ZONA
	CCO CENTRALITA DE DETECCIÓN DE CO
NOTA ETIQUETA DE ELEVACIÓN CONDUCTOS: Cotas EN MILIMETROS siempre referenciadas a cara sup. de conducto respecto a forjado superior (H=-xxx mm)	

PROYECTO AS BUILT DE:
HOSPITAL

C/ Gustavo Pérez Puig N°66

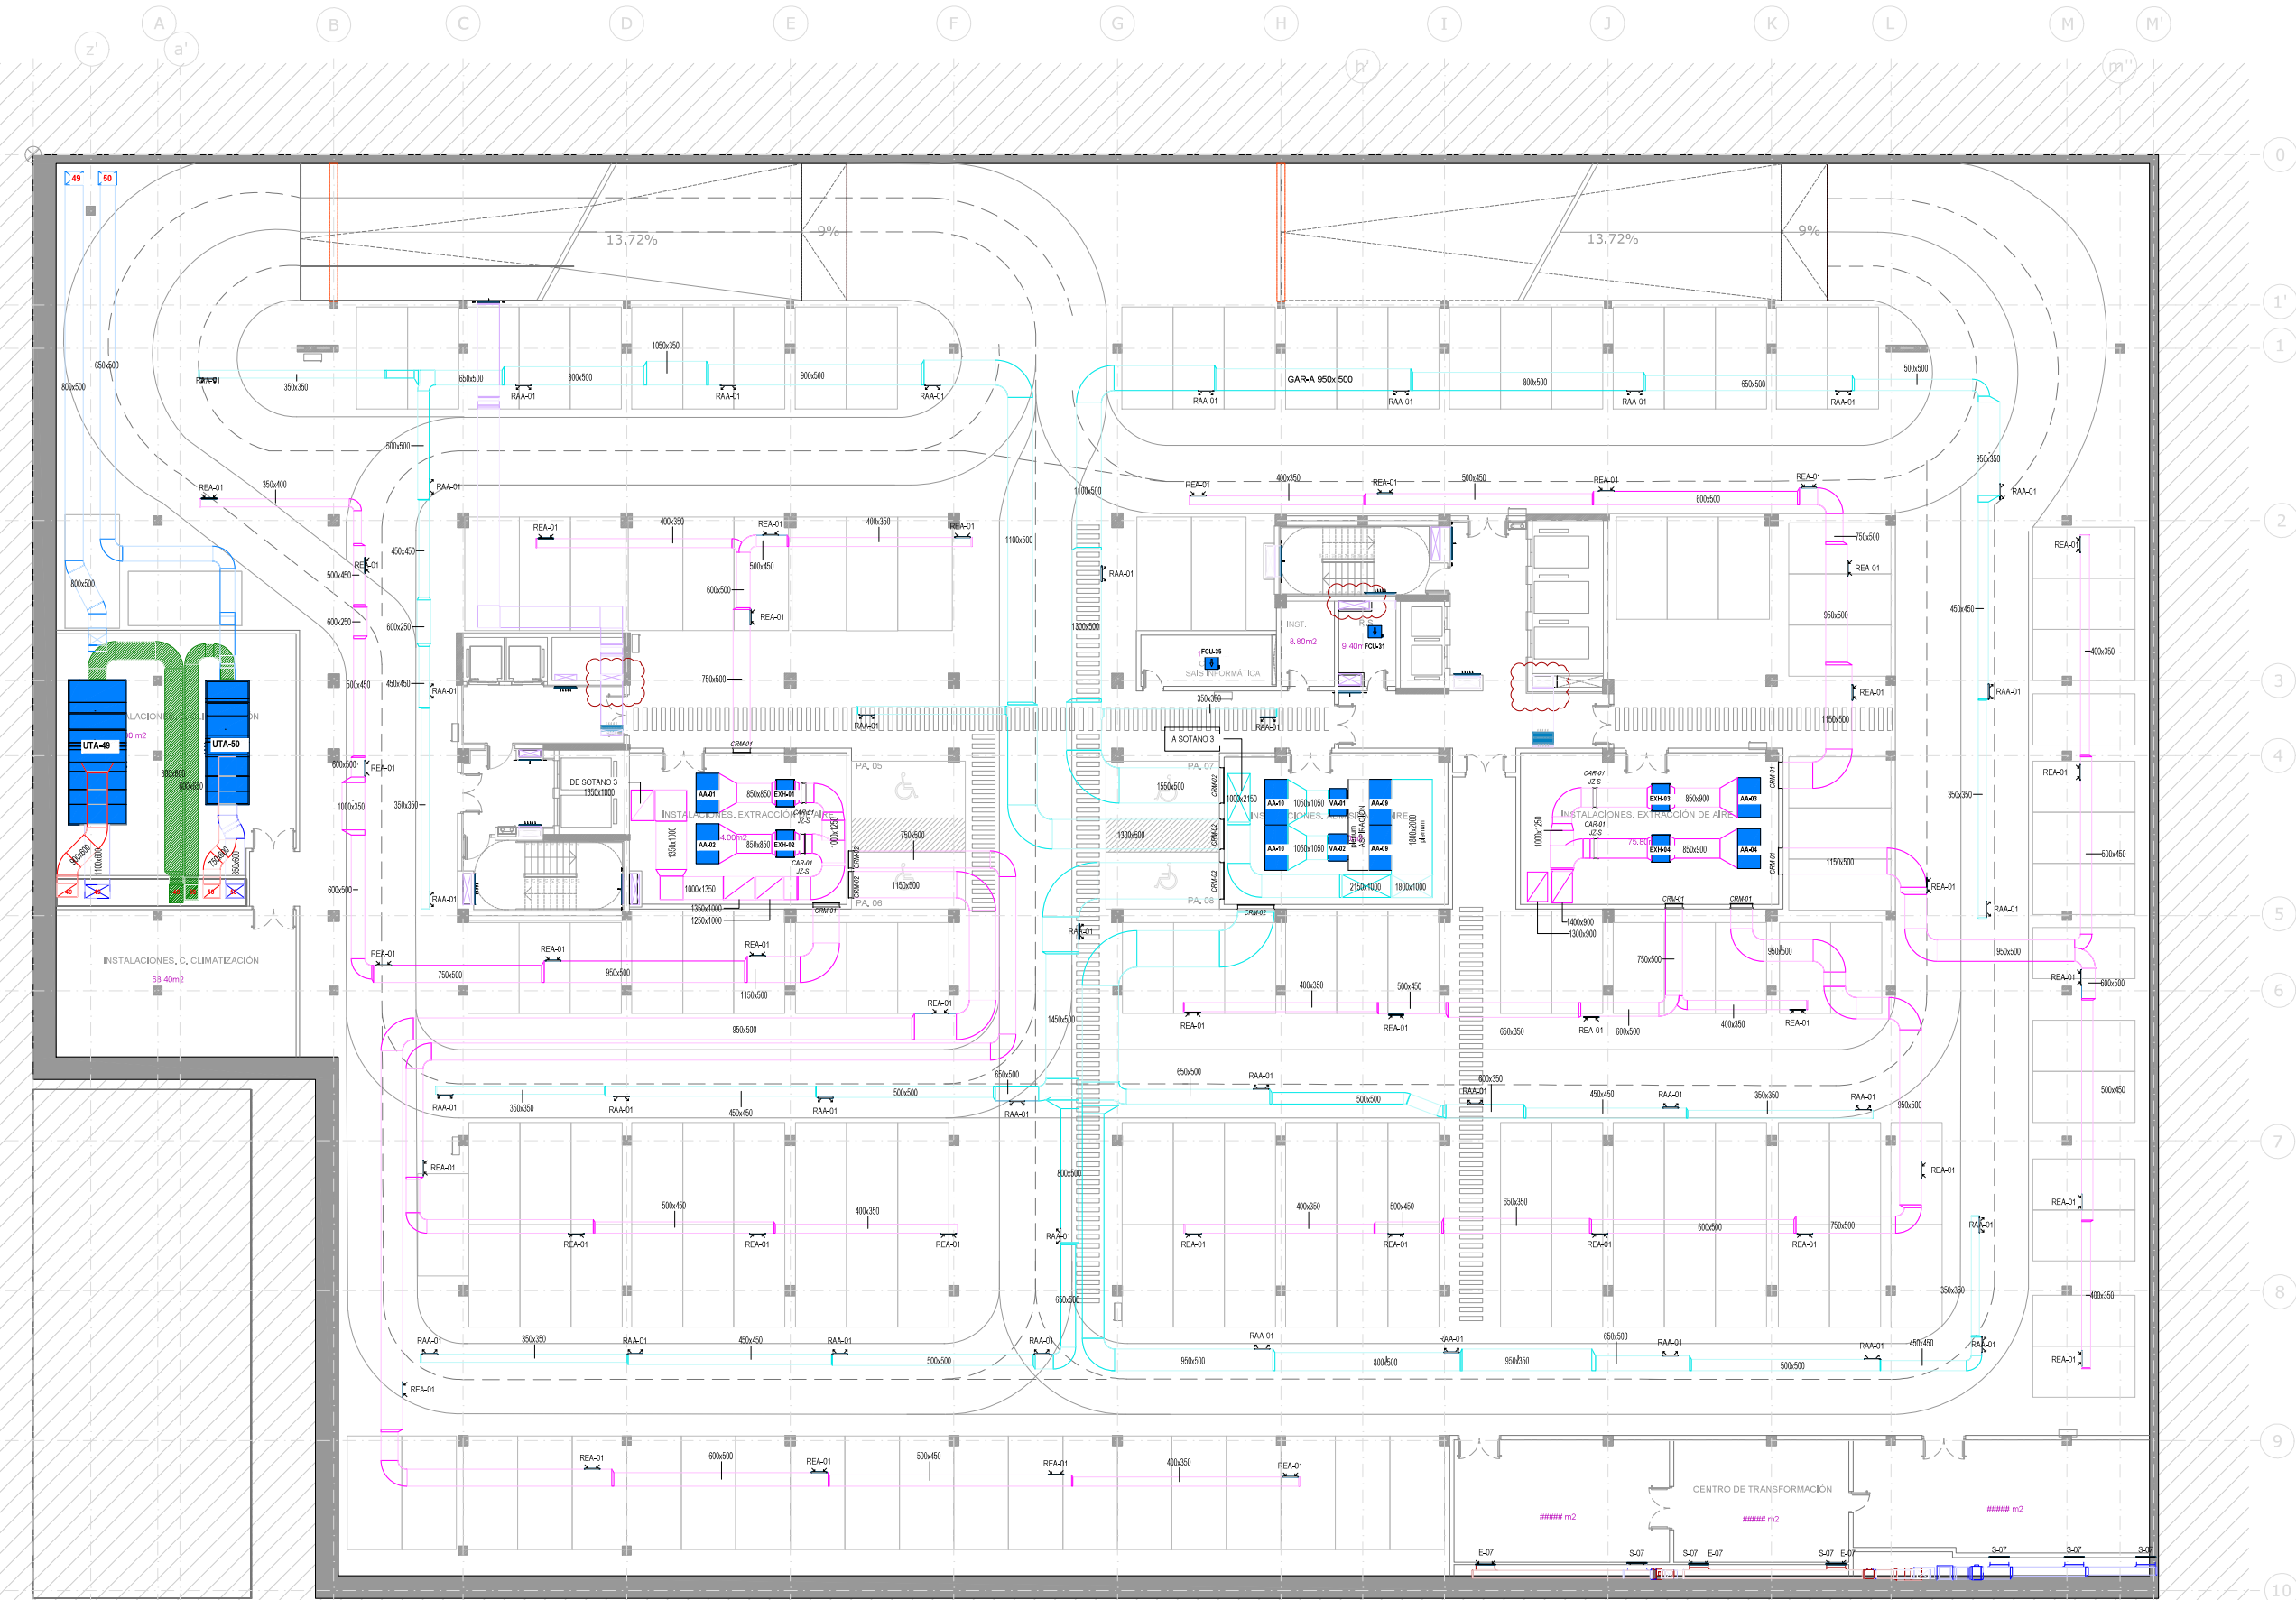

1 Conductos Climatización Sótano 2
1 150


GARAJE			
	TIPO	DIM.	CAUDAL
RAA-01	REJILLA APORTE DE AIRE	625x325	415-590
REA-02	REJILLA EXTRACCIÓN AIRE	625x325	828-610
CA-01	CORTINA DE AIRE	2042x392	361,1
RIA-05	CORTINA DE AIRE	1552x432	402,8
T-01	TOBERA LINEAL	500	55
AT-01	AEROTERMO	587x421x537	528
AT-02	AEROTERMO	587x421x537	583
CAR-01	COMPUERTA ANTIRRETORNO GARAJE	1200x1335	6825

LEYENDA DE CONDUCTOS	
	AIRE EXPULSIÓN
	AIRE EXTERIOR
	AIRE EXTRACCIÓN
	AIRE GARAJE APORTE
	AIRE GARAJE EXTRACCIÓN
	AIRE IMPULSIÓN
	AIRE IMPULSIÓN (Conducto FIBRA)
	AIRE IMPULSIÓN FANCOILS
	AIRE PRESURIZACIÓN ESCALERA
	AIRE RETORNO
	AIRE RETORNO (Conducto FIBRA)
	AIRE RETORNO FANCOIL
EQUIPOS CLIMA	
SIMBOLOGIA	DESCRIPCIÓN
	REJILLA DE INTemperie DE ADMISION DE AIRE EXTERIOR (RAA)
	REJILLA DE ADMISION DE AIRE EXTERIOR (RAA)
	REJILLA DE INTemperie DE EXPULSION DE AIRE ENRARECIDO (REI)
	REJILLA DE EXPULSION DE AIRE ENRARECIDO (REA)
	REJILLA DE SUMINISTRO S-SUMINISTRO AIRE EXTERIOR
	REJILLA DE EXTRACCIÓN/RETORNO E-EXTRACCIÓN AIRE
	BOCA DE EXTRACCIÓN
	DIFFUSOR ROTACIONAL
	TOBERA LINEAL
	CORTINA AIRE
	DIFFUSOR DE FLUJO LAMINAR
	DIFFUSION POR SUELO
	COMPUERTA CORTA FUEGOS
	COMPUERTA MOTORIZADA
	CONDUCTO VERTICAL
	ATENUADOR DE AIRE
	ATENUADOR DE AIRE EN RED DE ADMISION
	ATENUADOR DE AIRE EN RED DE EXPULSION
	VENTILADOR DE AIRE
	VENTILADOR DE AIRE EN RED DE ADMISION
	VENTILADOR DE AIRE EN RED DE EXPULSION
	COMPUERTA ANTI RETORNO
	UTA-UNIDAD DE TRATAMIENTO DE AIRE
	EXTRACTOR DE AIRE
	FANCOIL EN FALSO TECHO
	FANCOIL EN PARED
	INDUCTOR
	AEROTERMO
	DETECTORES DE MONOXIDO DE CARBONO
	COMPUERTA DE REGULACIÓN MANUAL (800x840)
	COMPUERTA DE REGULACIÓN MANUAL (1000x1005)
	DETECTOR CO_ZONA
	CENTRALITA DE DETECCIÓN DE CO

NOTA ETIQUETA DE ELEVACIÓN CONDUCTOS:
Cotas EN MILÍMETROS siempre referenciadas a cara sup.
de conducto respecto a forjado superior (H=-xxx mm)

PROYECTO AS BUILT DE:
HOSPITAL

C/ Gustavo Pérez Puig N°66

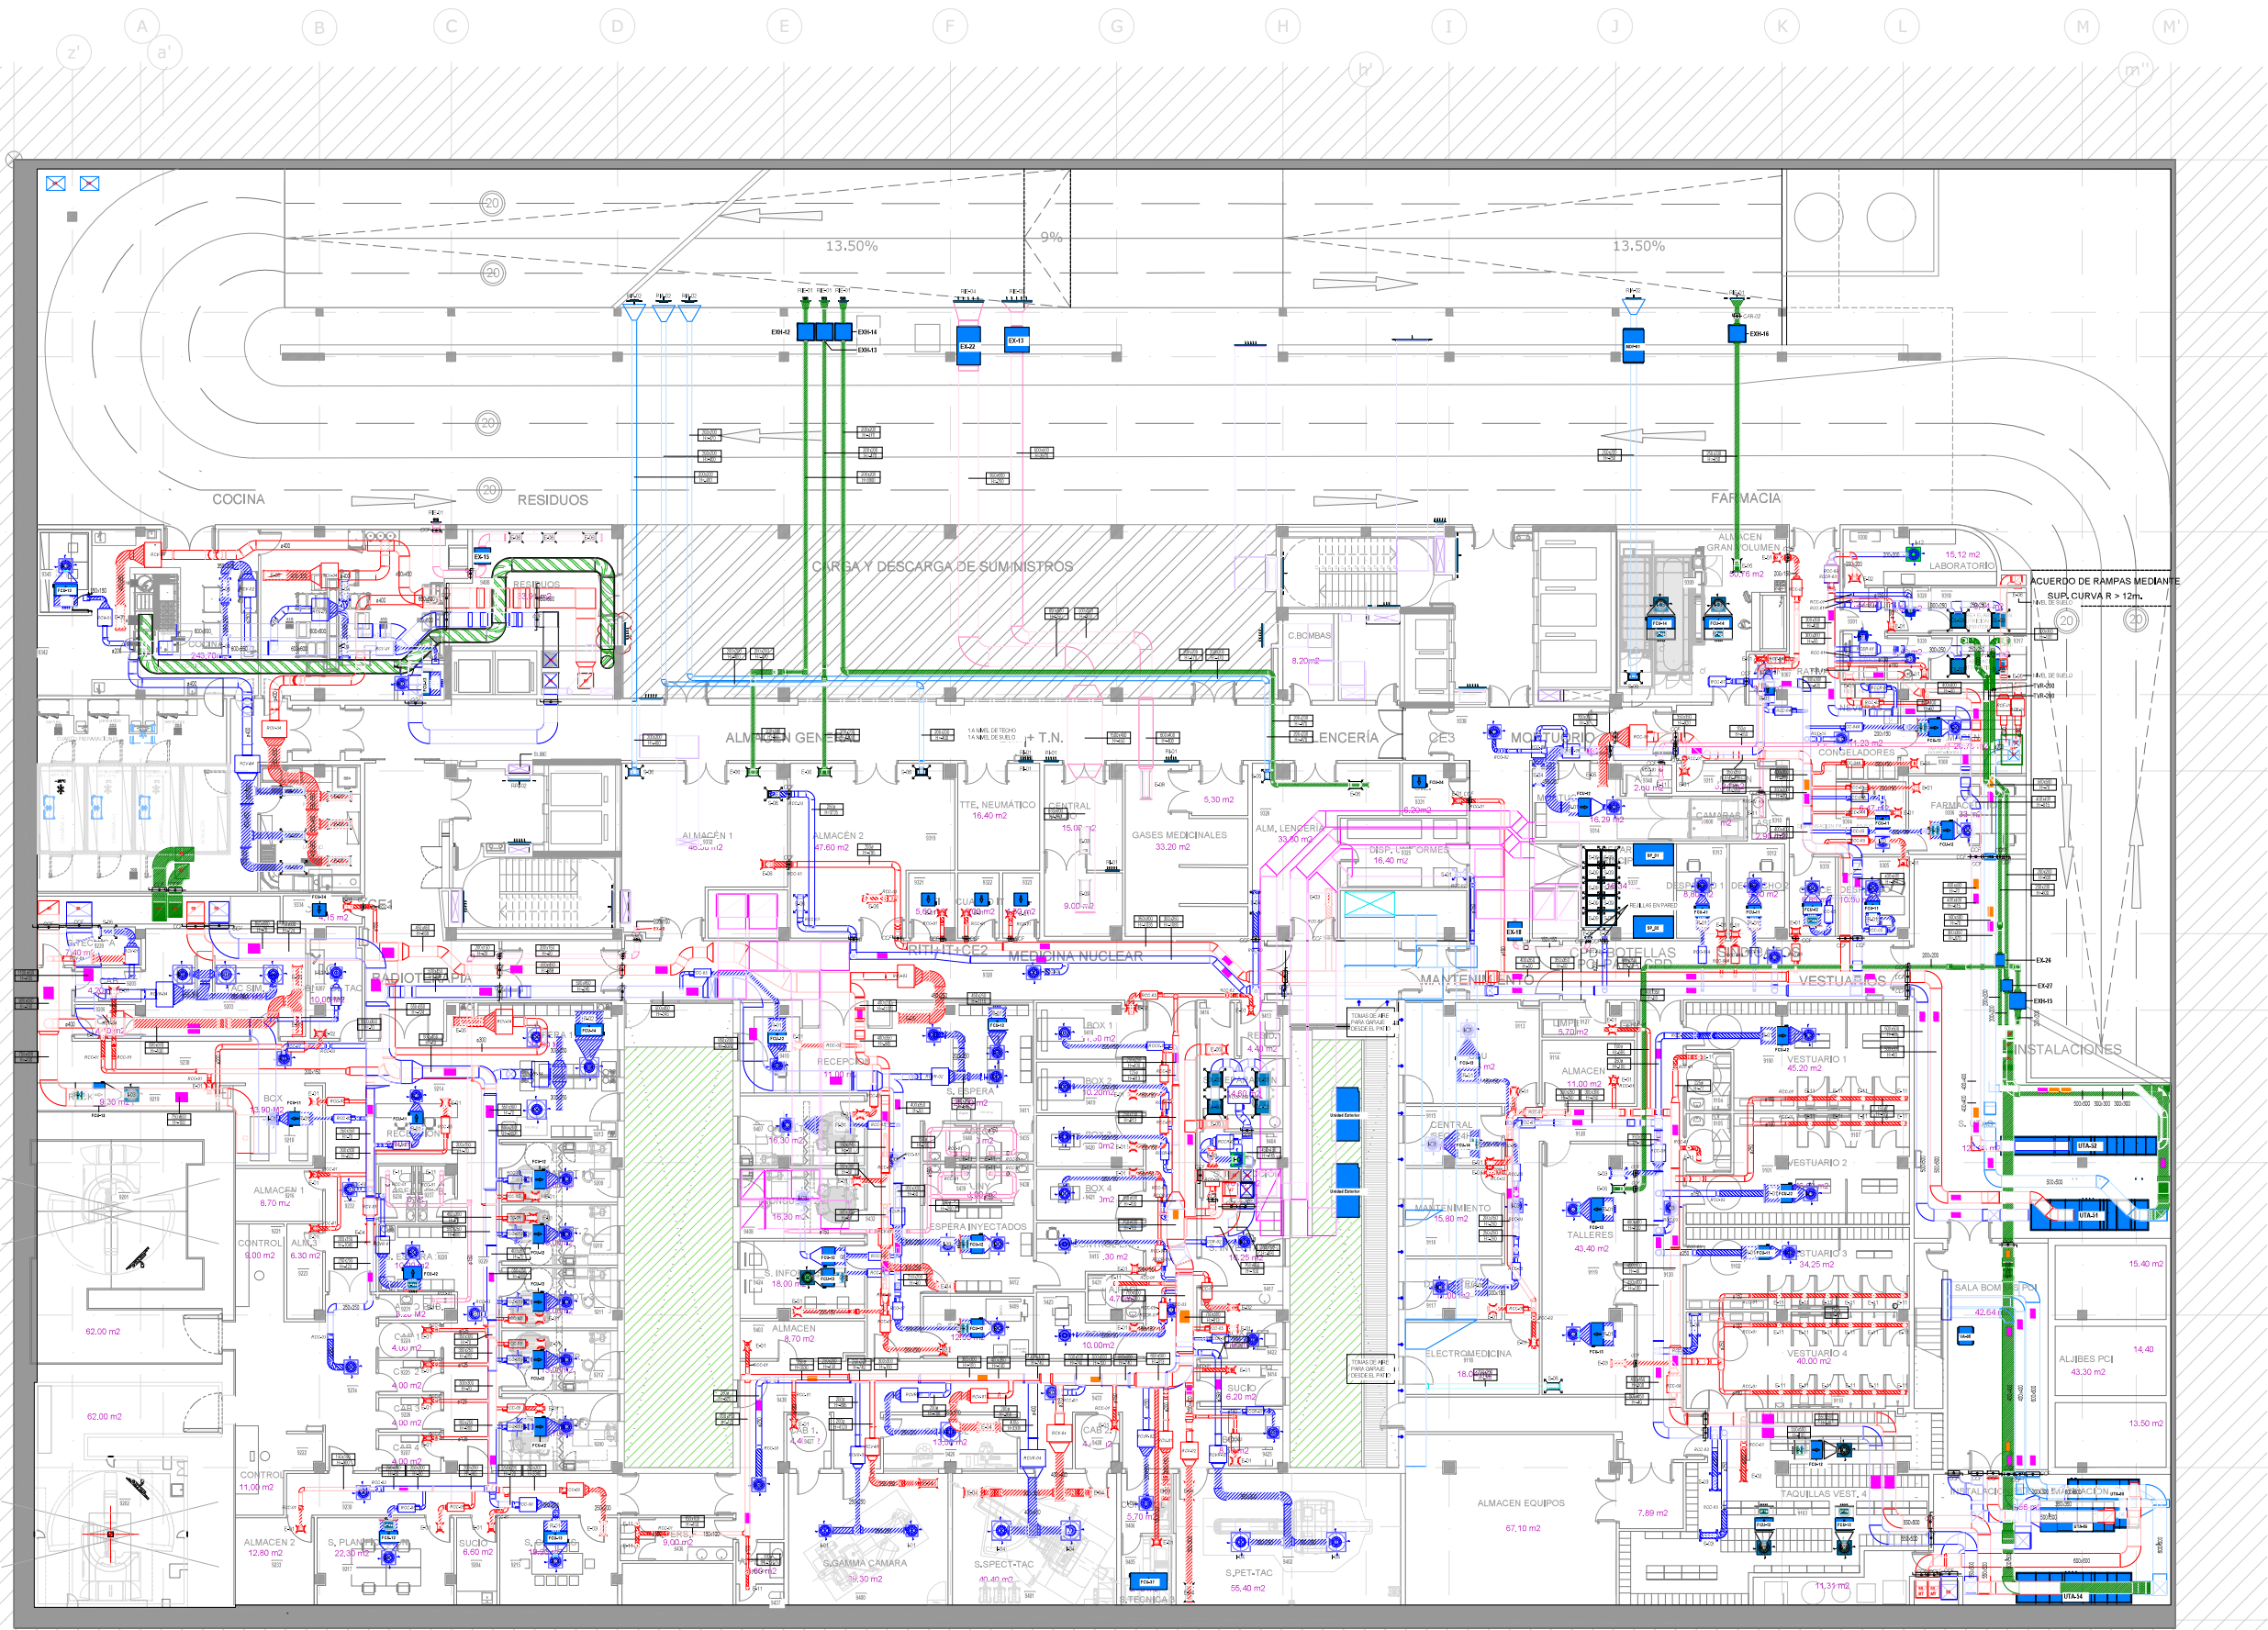


LEYENDA DE CONDUCTOS	
	AIRE EXPULSIÓN
	AIRE EXTERIOR
	AIRE EXTRACCIÓN
	AIRE GARAJE APORTE
	AIRE GARAJE EXTRACCIÓN
	AIRE IMPULSIÓN
	AIRE IMPULSIÓN (Conducto FIBRA)
	AIRE IMPULSIÓN FANCOILS
	AIRE PRESURIZACIÓN ESCALERA
	AIRE RETORNO
	AIRE RETORNO (Conducto FIBRA)
	AIRE RETORNO FANCOIL

EQUIPOS CLIMA	
SIMBOLOGIA	DESCRIPCIÓN
	REJILLA DE INTENSIFICACIÓN DE AIRE EXTERIOR (RIA)
	REJILLA DE ADMISIÓN DE AIRE EXTERIOR (RAA)
	REJILLA DE INTENSIFICACIÓN DE EXPULSIÓN DE AIRE ENFRIADO (RIE)
	REJILLA DE EXPULSIÓN DE AIRE ENFRIADO (REA)
	REJILLA DE SUMINISTRO S-SUMINISTRO AIRE EXTERIOR
	REJILLA DE EXTRACCIÓN/RETORNO E-EXTRACCIÓN AIRE
	BOCA DE EXTRACCIÓN
	DIFFUSOR ROTACIONAL
	TOBERA LINEAL
	CORTINA AIRE
	DL-02 DIFFUSOR DE FLUJO LAMINAR
	S-09 DIFFUSOR POR SUELO
	CCF COMPUERTA CORTA FUEGOS
	CM COMPUERTA MOTORIZADA
	CONDUCTO VERTICAL
	AA-XX ATENUADOR DE AIRE
	AA-XX ATENUADOR DE AIRE EN RED DE ADMISIÓN
	AE-XX ATENUADOR DE AIRE EN RED DE EXPULSIÓN
	VA-XX VENTILADOR DE AIRE
	VA-XX VENTILADOR DE AIRE EN RED DE ADMISIÓN
	VE-XX VENTILADOR DE AIRE EN RED DE EXPULSIÓN
	CAR-01 COMPUERTA ANTI RETORNO
	UTA-XX UTA-UNIDAD DE TRATAMIENTO DE AIRE
	EX-XX EXTRACTOR DE AIRE
	FCU-01 FANCOIL EN FALSO TECHO
	CFU FANCOIL EN PARED
	IN-01 INDUCTOR
	AT-01 AEROTERMO
	DCO-XX DETECTORES DE MONÓXIDO DE CARBONO
	CRM-01 COMPUERTA DE REGULACIÓN MANUAL (800x840)
	CRM-02 COMPUERTA DE REGULACIÓN MANUAL (1000x1005)
	DCO_ZX DETECTOR CO_ZONA
	CCO CENTRALITA DE DETECCIÓN DE CO

NOTA ETIQUETA DE ELEVACIÓN CONDUCTOS:
Cotas EN MILIMETROS siempre referenciadas a cara sup.
de conducto respecto a forjado superior (H=+xxx mm)

REGISTRO LIMPIEZA REGISTRO LIMPIEZA EN CONDUCTO DEBAJO

PROYECTO AS BUILT DE:
HOSPITAL
C/ Gustavo Pérez Puig N°66

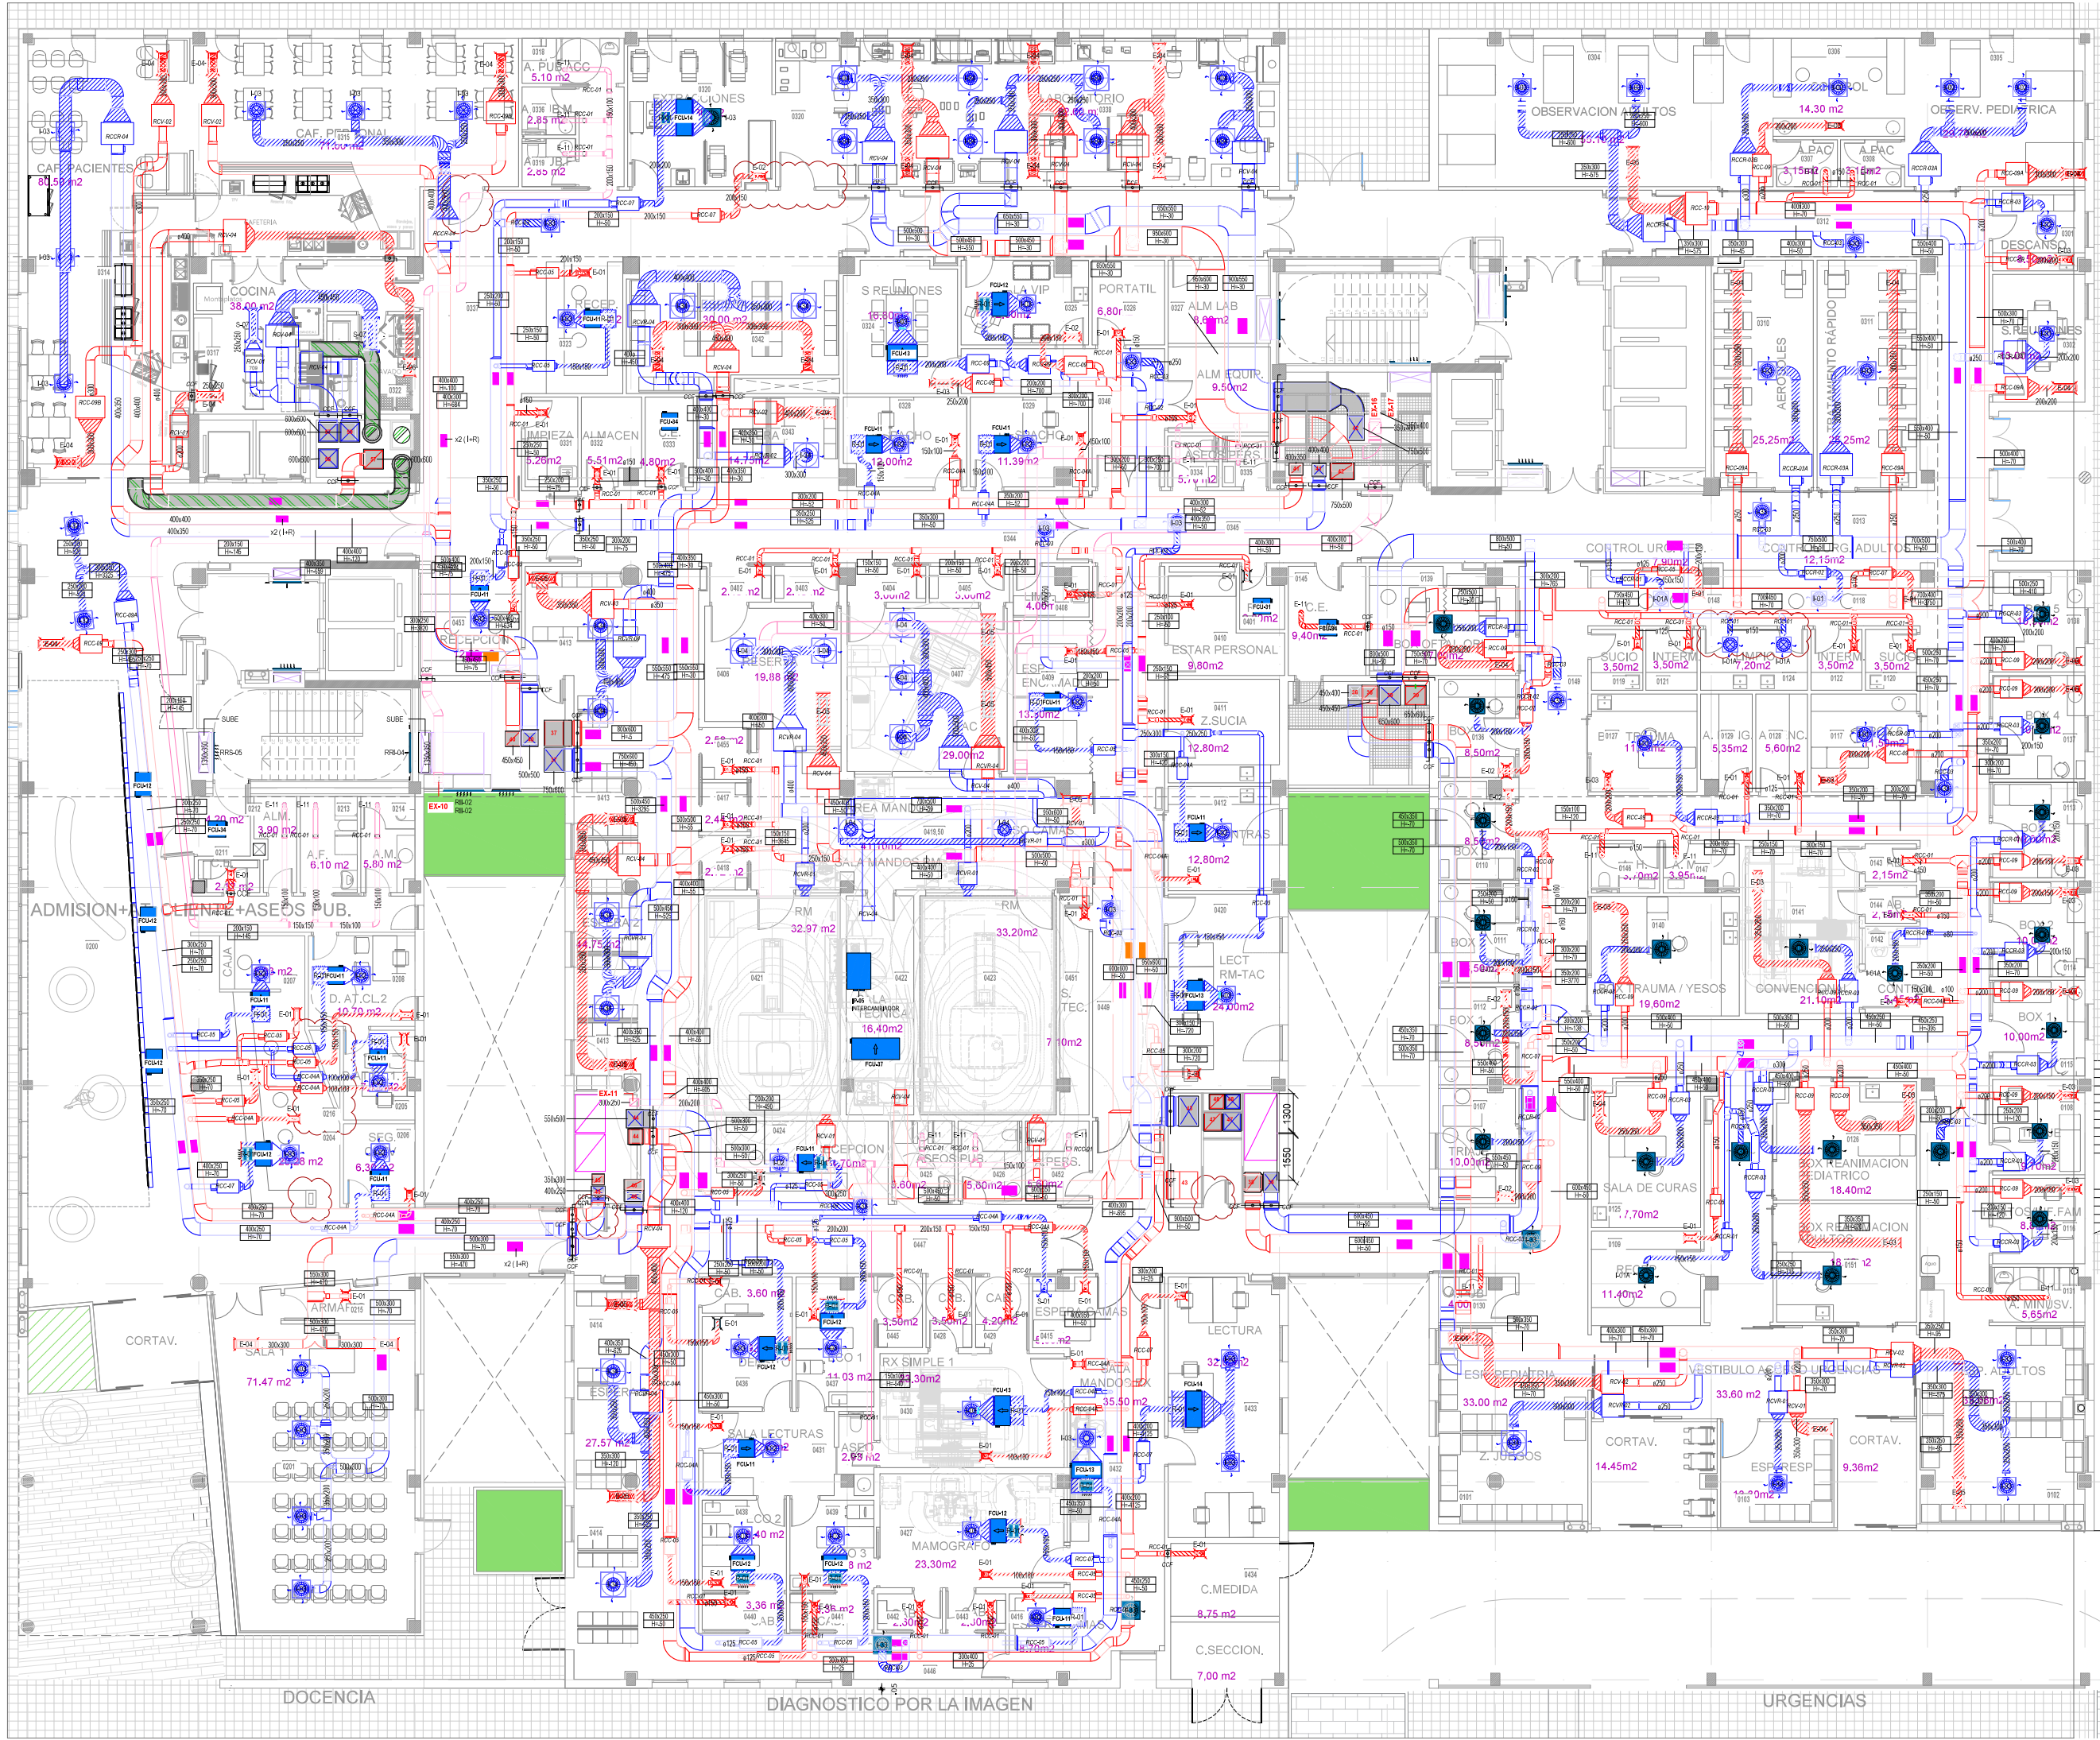


LEYENDA DE CONDUCTOS	
	AIRE EXPULSIÓN
	AIRE EXTERIOR
	AIRE EXTRACCIÓN
	AIRE GARAJE APORTE
	AIRE GARAJE EXTRACCIÓN
	AIRE IMPULSIÓN
	AIRE IMPULSIÓN (Conducto FIBRA)
	AIRE IMPULSIÓN FANCOILS
	AIRE PRESURIZACIÓN ESCALERA
	AIRE RETORNO
	AIRE RETORNO (Conducto FIBRA)
	AIRE RETORNO FANCOIL

EQUIPOS CLIMA	
SIMBOLOGIA	DESCRIPCIÓN
	REJILLA DE INTERPERME DE ADMISION DE AIRE EXTERIOR (RAA)
	REJILLA DE ADMISION DE AIRE EXTERIOR (RAA)
	REJILLA DE INTERPERME DE EXPULSION DE AIRE ENFRIADO (RAE)
	REJILLA DE EXPULSION DE AIRE ENFRIADO (RAE)
	REJILLA DE SUMINISTRO S-SUMINISTRO AIRE EXTERIOR
	REJILLA DE EXTRACCIÓN/RETORNO EXTRACCIÓN AIRE
	BOCA DE EXTRACCIÓN
	BOCA ROTACIONAL
	TOBERA LINEAL
	CORTINA AIRE
	DIFFUSOR DE FLUJO LAMINAR
	DIFFUSION POR SUELO
	COMPUERTA CORTA FUEGOS
	COMPUERTA MOTORIZADA
	CONDUCTO VERTICAL
	ATENUADOR DE AIRE
	ATENUADOR DE AIRE EN RED DE ADMISION
	ATENUADOR DE AIRE EN RED DE EXPULSION
	VENTILADOR DE AIRE
	VENTILADOR DE AIRE EN RED DE ADMISION
	VENTILADOR DE AIRE EN RED DE EXPULSION
	COMPUERTA ANTI RETORNO
	UTA/UNIDAD DE TRATAMIENTO DE AIRE
	EXTRACTOR DE AIRE
	FANCOIL EN FALSO TECHO
	FANCOIL EN PARED
	INDUCTOR
	AEROTERMO
	DETECTORES DE MONOXIDO DE CARBONO
	COMPUERTA DE REGULACIÓN MANUAL (800x840)
	COMPUERTA DE REGULACIÓN MANUAL (1000x1005)
	DETECTOR CO_ZONA
	CENTRALITA DE DETECCIÓN DE CO

NOTA ETIQUETA DE ELEVACION CONDUCTOS:
Cotas EN MILIMETROS siempre referenciadas a cara sup. de conducto respecto a forjado superior (H=+xxx mm)

PROYECTO AS BUILT DE:
HOSPITAL

C/ Gustavo Pérez Puig N°66

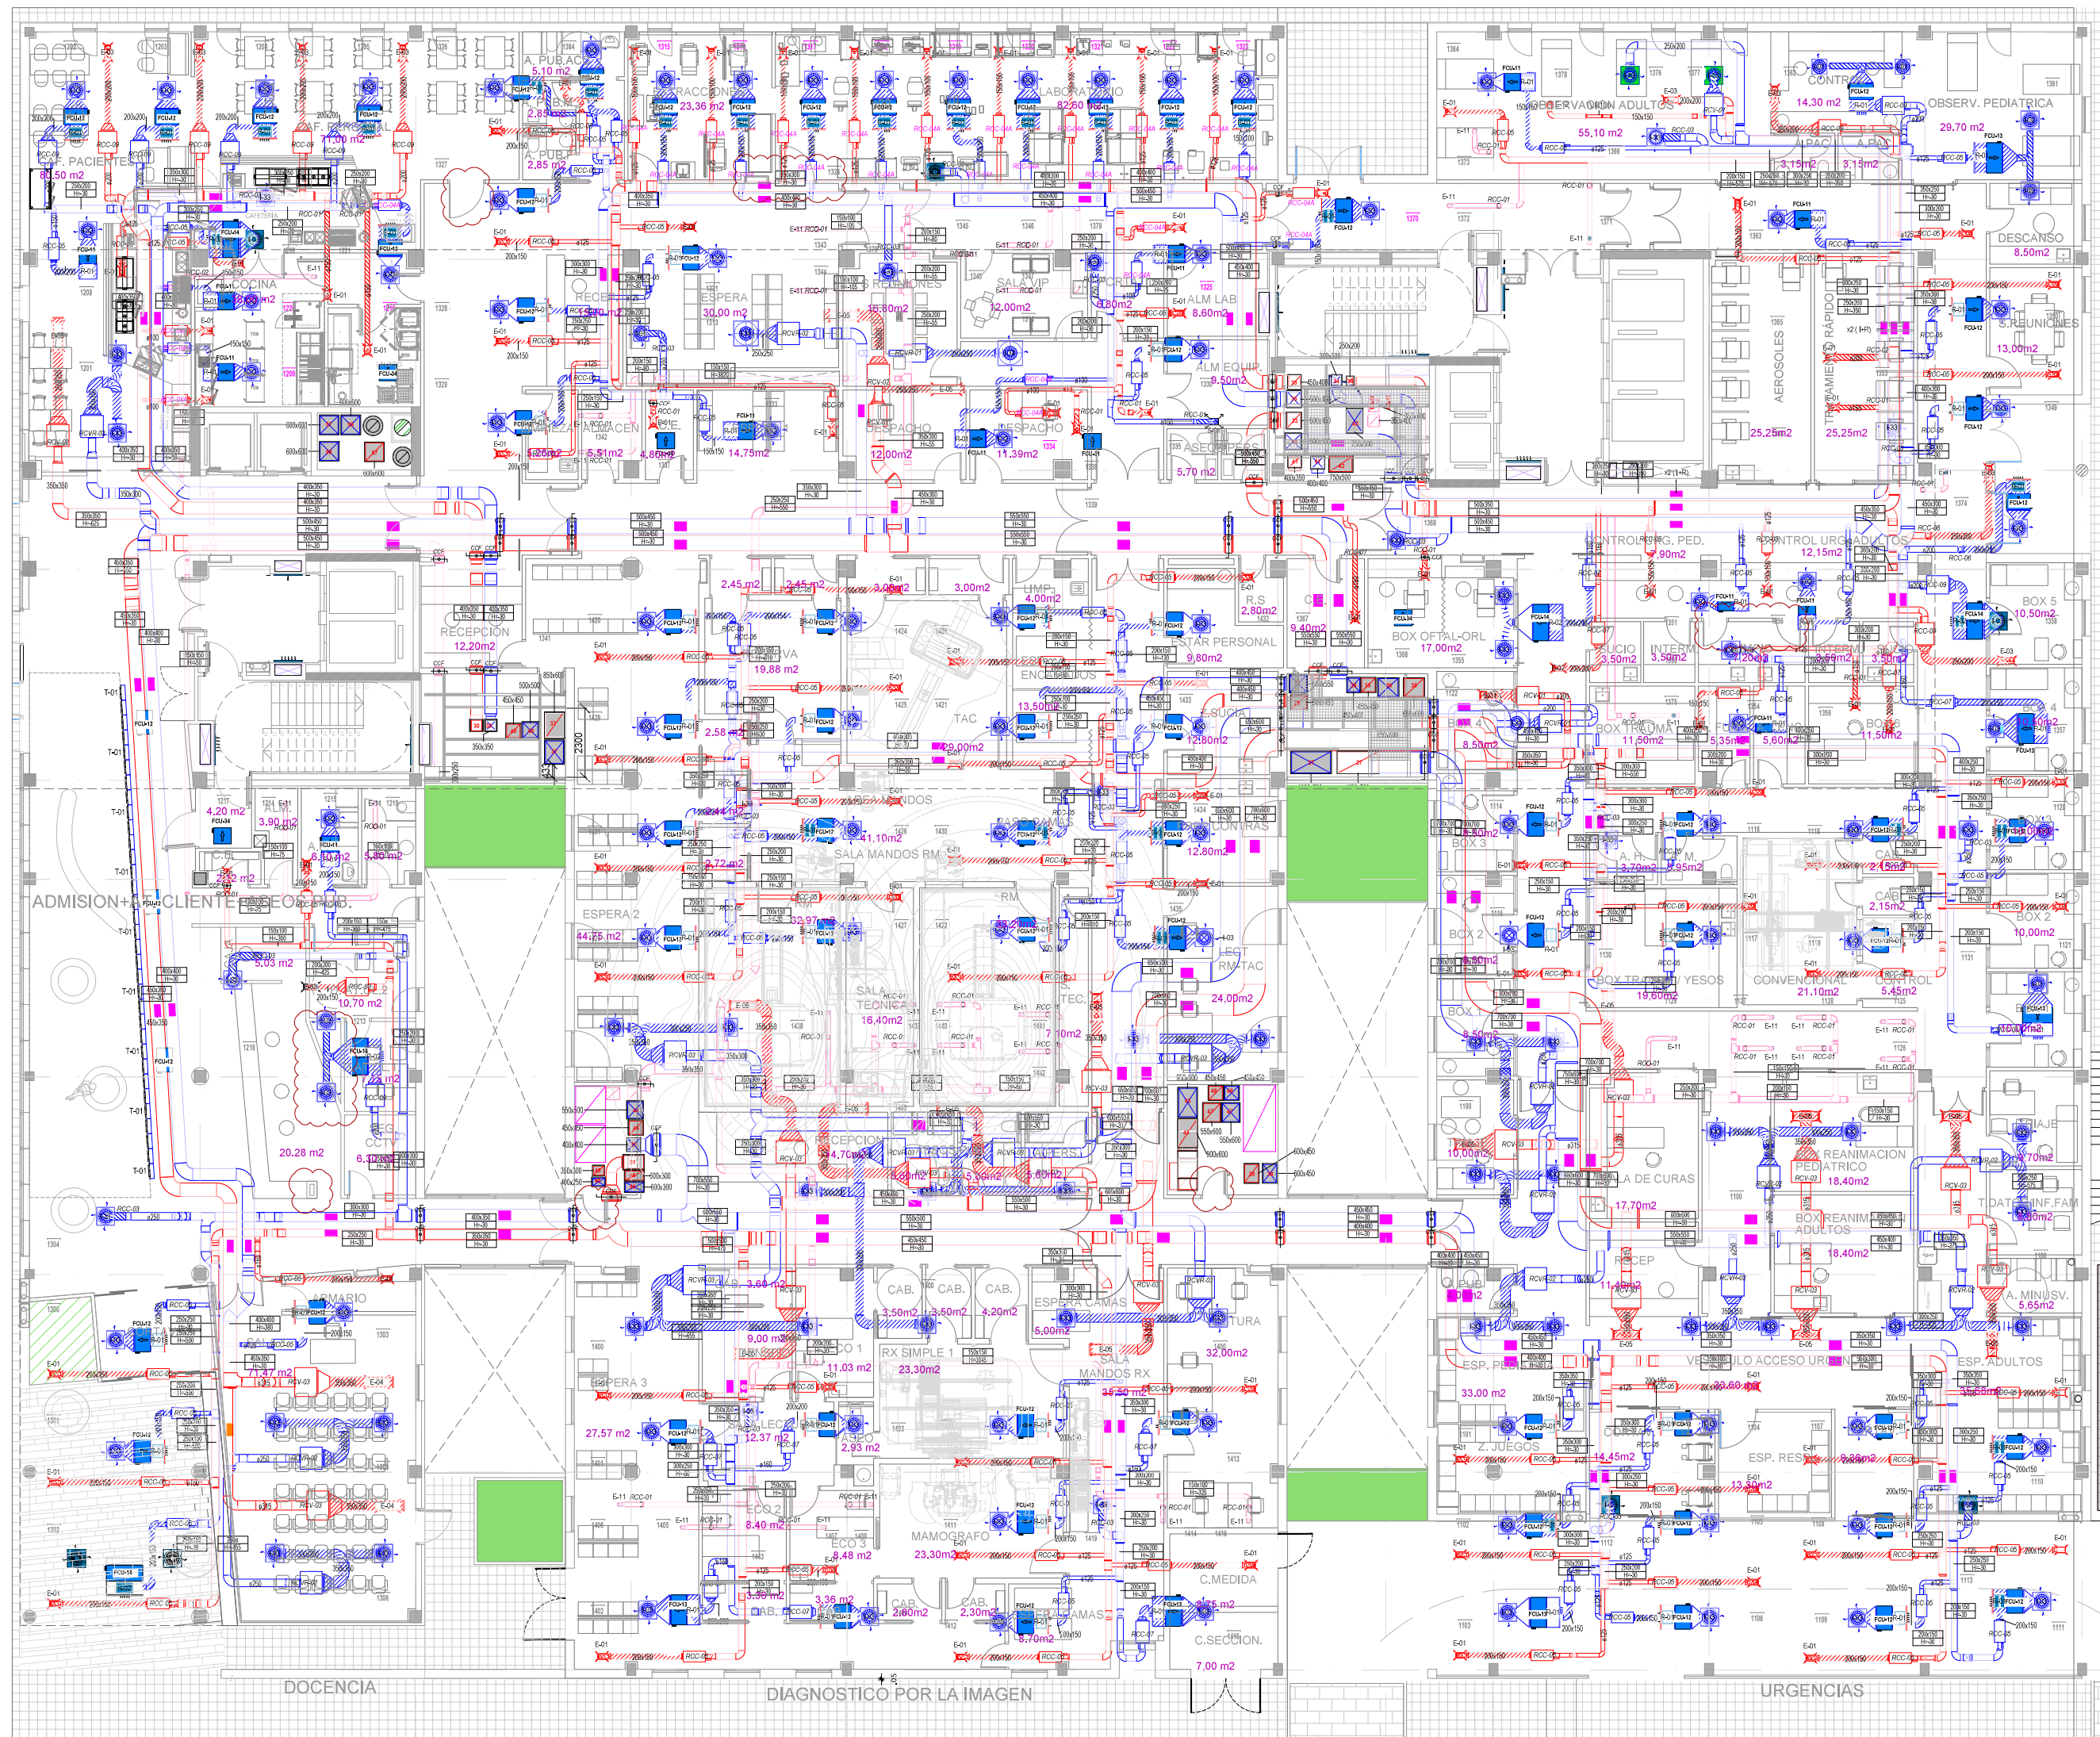

LEYENDA DE CONDUCTOS

AIRE EXPULSIÓN

AIRE EXTERIOR

AIRE EXTRACCIÓN

AIRE GARAJE APORTE

AIRE GARAJE EXTRACCIÓN

AIRE IMPULSIÓN

AIRE IMPULSIÓN (Conducto FIBRA)

AIRE IMPULSIÓN FANCOILS

AIRE PRESURIZACIÓN ESCALERA

AIRE RETORNO

AIRE RETORNO (Conducto FIBRA)

AIRE RETORNO FANCOIL

EQUIPOS CLIMA

SIMBOLOGIA	DESCRIPCIÓN
(RAA-00)	REJILLA DE INTemperie DE ADMISION DE AIRE EXTERIOR (RAA)
(RAA-00)	REJILLA DE ADMISION DE AIRE EXTERIOR (RAA)
(RE-00)	REJILLA DE INTemperie DE EXPULSION DE AIRE ENFRIADO (RE)
(REA-00)	REJILLA DE EXPULSION DE AIRE ENFRIADO (REA)
(S-00)	REJILLA DE SUMINISTRO SUMINISTRO AIRE EXTERIOR
(E-00)	REJILLA DE EXTRACCIÓN/RETORNO EXTRACCIÓN AIRE
(E-00)	BOCA DE EXTRACCIÓN
(I-00)	DIFFUSOR ROTACIONAL
(T-01)	TOBERA LINEAL
(CA-01)	CORTINA AIRE
(DL-02)	DIFFUSOR DE FLUJO LAMINAR
(S-09)	DIFFUSION POR SUELO
(CCF)	COMPUERTA CORTA FUEGOS
(CM)	COMPUERTA MOTORIZADA
(CV)	CONDUCTO VERTICAL
(AA-XX)	ATENUADOR DE AIRE
(AA-XX)	ATENUADOR DE AIRE EN RED DE ADMISION
(AE-XX)	ATENUADOR DE AIRE EN RED DE EXPULSION
(VA-XX)	VENTILADOR DE AIRE
(VA-XX)	VENTILADOR DE AIRE EN RED DE ADMISION
(VE-XX)	VENTILADOR DE AIRE EN RED DE EXPULSION
(CAR-01)	COMPUERTA ANTI RETORNO
(UTA-XX)	UTA/UNIDAD DE TRATAMIENTO DE AIRE
(EX-XX)	EXTRACTOR DE AIRE
(FCU-01)	FANCOIL EN FALSO TECHO
(CFU)	FANCOIL EN PARED
(IN-01)	INDUCTOR
(AT-01)	AEROTERMO
(DCO-XX)	DETECTORES DE MONOXIDO DE CARBONO
(CRM-01)	COMPUERTA DE REGULACIÓN MANUAL (800x840)
(CRM-02)	COMPUERTA DE REGULACIÓN MANUAL (1000x1005)
(DCO_ZX)	DETECTOR CO_ZONA
(CCO)	CENTRALITA DE DETECCIÓN DE CO

NOTA ETIQUETA DE ELEVACION CONDUCTOS:
Cotas EN MILIMETROS siempre referenciadas a cara sup. de conducto respecto a forjado superior (H=+xxx mm)


REGISTRO LIMPIEZA

REGISTRO LIMPIEZA EN CONDUCTO DEBAJO

PROYECTO AS BUILT DE:

HOSPITAL

C/ Gustavo Pérez Puig Nº66

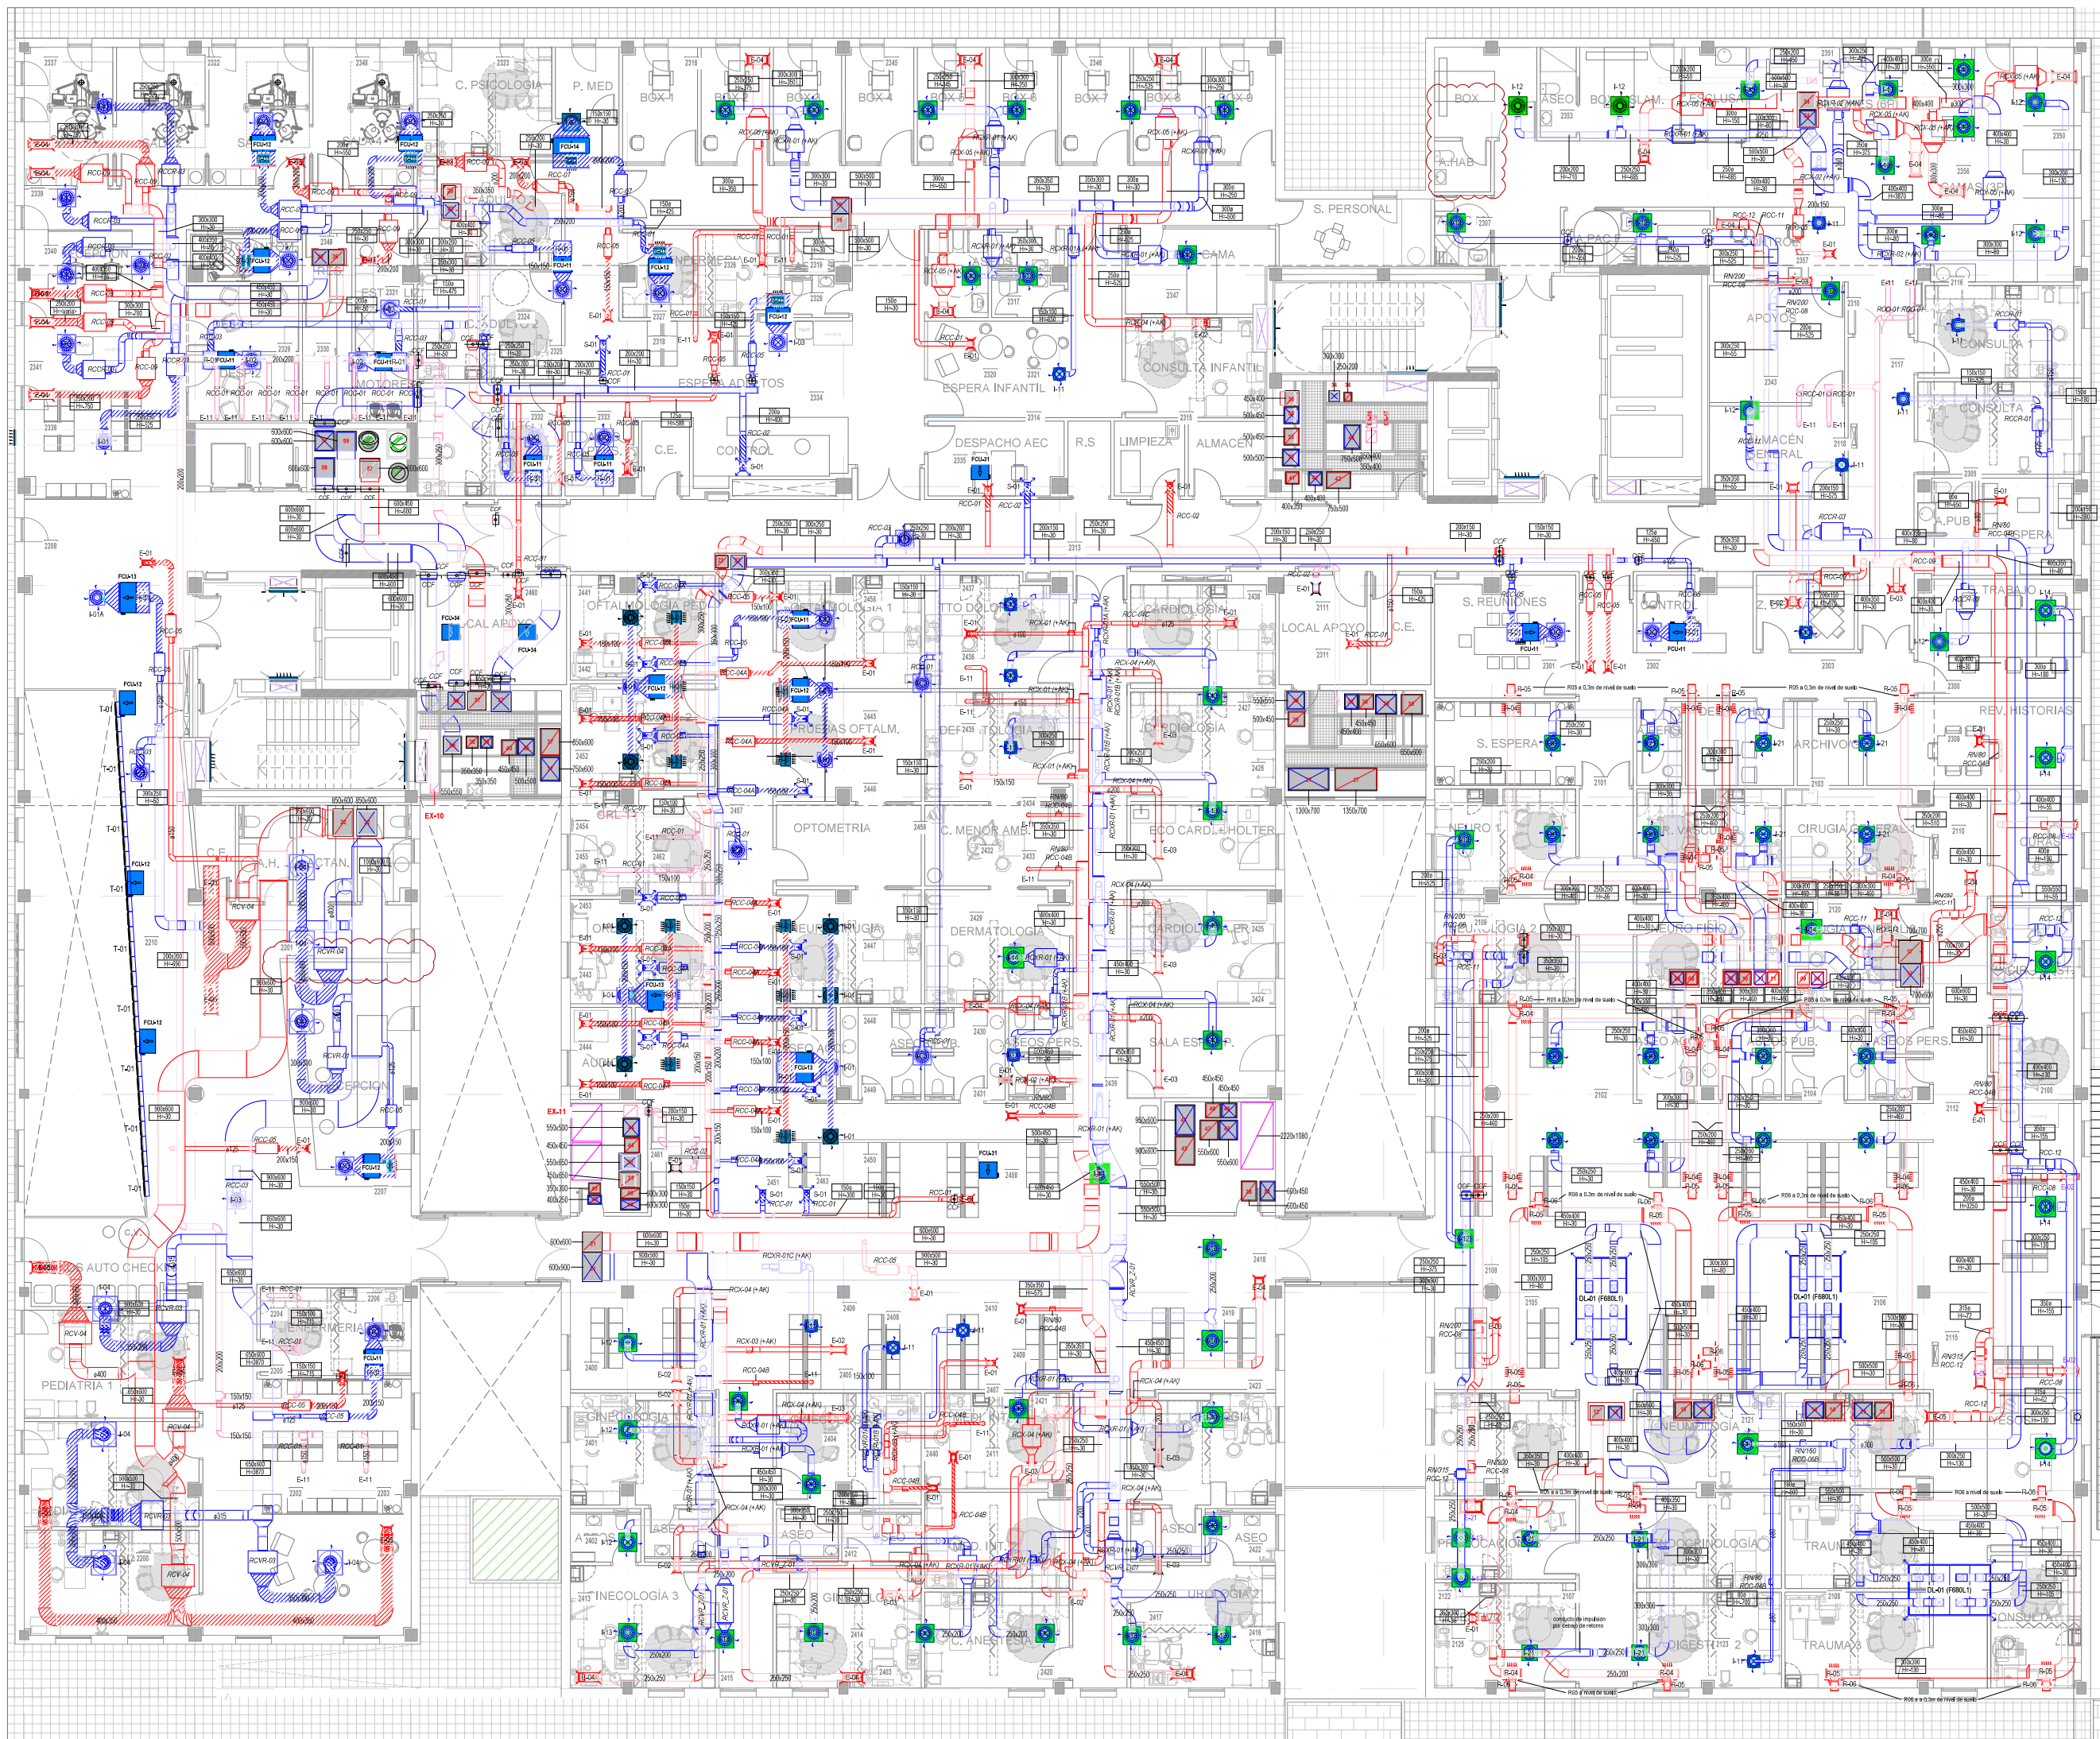

LEYENDA DE CONDUCTOS	
	AIRE EXPULSION
	AIRE EXTERIOR
	AIRE EXTRACCION
	AIRE GARAJE APORTE
	AIRE GARAJE EXTRACCION
	AIRE IMPULSION
	AIRE IMPULSION (Conducto FIBRA)
	AIRE IMPULSION FANCOILS
	AIRE PRESURIZACION ESCALERA
	AIRE RETORNO
	AIRE RETORNO (Conducto FIBRA)
	AIRE RETORNO FANCOIL

EQUIPOS CLIMA	
SIMBOLOGIA	DESCRIPCION
	REJILLA DE INTemperie DE ADMISION DE AIRE EXTERIOR (RAA)
	REJILLA DE ADMISION DE AIRE EXTERIOR (RAA)
	REJILLA DE INTemperie DE EXPULSION DE AIRE ENFRIECIDO (RAE)
	REJILLA DE EXPULSION DE AIRE ENFRIECIDO (RAE)
	REJILLA DE SUMINISTRO S-SUMINISTRO AIRE EXTERIOR
	REJILLA DE EXTRACCION/RETORNO EXTRACCION AIRE
	BOCA DE EXTRACCION
	DIFFUSOR ROTACIONAL
	TOBERA LINEAL
	CORTINA AIRE
	DIFFUSOR DE FLUJO LAMINAR
	DIFFUSION POR SUELO
	COMPUERTA CORTA FUEGOS
	COMPUERTA MOTORIZADA
	CONDUCTO VERTICAL
	ATENUADOR DE AIRE
	ATENUADOR DE AIRE EN RED DE ADMISION
	ATENUADOR DE AIRE EN RED DE EXPULSION
	VENTILADOR DE AIRE
	VENTILADOR DE AIRE EN RED DE ADMISION
	VENTILADOR DE AIRE EN RED DE EXPULSION
	COMPUERTA ANTI RETORNO
	UTA/UNIDAD DE TRATAMIENTO DE AIRE
	EXTRACTOR DE AIRE
	FANCOIL EN FALSO TECHO
	FANCOIL EN PARED
	INDUCTOR
	AEROTERMO
	DETECTORES DE MONOXIDO DE CARBONO
	COMPUERTA DE REGULACION MANUAL (800x840)
	COMPUERTA DE REGULACION MANUAL (1000x1005)
	DETECTOR CO_ZONA
	CENTRALITA DE DETECCION DE CO

NOTA ETIQUETA DE ELEVACION CONDUCTOS:
Cotas EN MILIMETROS siempre referenciadas a cara sup. de conducto respecto a forjado superior (H=+xxx mm)

PROYECTO AS BUILT DE:
HOSPITAL

C/ Gustavo Pérez Puig Nº66



LEYENDA DE CONDUCTOS	
	AIRE EXPULSION
	AIRE EXTERIOR
	AIRE EXTRACCION
	AIRE GARAJE APORTE
	AIRE GARAJE EXTRACCION
	AIRE IMPULSION
	AIRE IMPULSION (Conducto FIBRA)
	AIRE IMPULSION FANCOILS
	AIRE PRESURIZACION ESCALERA
	AIRE RETORNO
	AIRE RETORNO (Conducto FIBRA)
	AIRE RETORNO FANCOIL

EQUIPOS CLIMA	
SIMBOLOGIA	DESCRIPCION
	REJILLA DE INTemperie DE ADMISION DE AIRE EXTERIOR (RAA)
	REJILLA DE ADMISION DE AIRE EXTERIOR (RAA)
	REJILLA DE INTemperie DE EXPULSION DE AIRE ENFRIECIDO (RIE)
	REJILLA DE EXPULSION DE AIRE ENFRIECIDO (REA)
	REJILLA DE SUMINISTRO S-SUMINISTRO AIRE EXTERIOR
	REJILLA DE EXTRACCION/RETORNO EXTRACCION AIRE
	BOCA DE EXTRACCION
	DIFFUSOR ROTACIONAL
	TOBERA LINEAL
	CORTINA AIRE
	DIFFUSOR DE FLUJO LAMINAR
	DIFFUSION POR SUELO
	COMPUERTA CORTA FUEGOS
	COMPUERTA MOTORIZADA
	CONDUCTO VERTICAL
	ATENUADOR DE AIRE
	ATENUADOR DE AIRE EN RED DE ADMISION
	ATENUADOR DE AIRE EN RED DE EXPULSION
	VENTILADOR DE AIRE
	VENTILADOR DE AIRE EN RED DE ADMISION
	VENTILADOR DE AIRE EN RED DE EXPULSION
	COMPUERTA ANTI RETORNO
	UTA-UNIDAD DE TRATAMIENTO DE AIRE
	EXTRACTOR DE AIRE
	FANCOIL EN FALSO TECHO
	FANCOIL EN PARED
	INDUCTOR
	AEROTERMO
	DETECTORES DE MONOXIDO DE CARBONO
	COMPUERTA DE REGULACION MANUAL (800x840)
	COMPUERTA DE REGULACION MANUAL (1000x1005)
	DETECTOR CO_ZONA
	CENTRALITA DE DETECCION DE CO

NOTA ETIQUETA DE ELEVACION CONDUCTOS:
Cotas EN MILIMETROS siempre referenciadas a cara sup. de conducto respecto a forjado superior (H=+xxx mm)

PROYECTO AS BUILT DE:
HOSPITAL

C/ Gustavo Pérez Puig N°66



LEYENDA DE CONDUCTOS	
	AIRE EXPULSIÓN
	AIRE EXTERIOR
	AIRE EXTRACCIÓN
	AIRE GARAJE APORTE
	AIRE GARAJE EXTRACCIÓN
	AIRE IMPULSIÓN
	AIRE IMPULSIÓN (Conducto FIBRA)
	AIRE IMPULSIÓN FANCOILS
	AIRE PRESURIZACIÓN ESCALERA
	AIRE RETORNO
	AIRE RETORNO (Conducto FIBRA)
	AIRE RETORNO FANCOIL

EQUIPOS CLIMA	
SIMBOLOGIA	DESCRIPCIÓN
	REJILLA DE INTERPERIE DE ADMISION DE AIRE EXTERIOR (RAA)
	REJILLA DE ADMISION DE AIRE EXTERIOR (RAA)
	REJILLA DE INTERPERIE DE EXPULSION DE AIRE ENRARECIDO (RIE)
	REJILLA DE EXPULSION DE AIRE ENRARECIDO (REA)
	REJILLA DE SUMINISTRO S-SUMINISTRO AIRE EXTERIOR
	REJILLA DE EXTRACCIÓN/RETORNO EXTRACCIÓN AIRE
	BOCA DE EXTRACCIÓN
	DIFFUSOR ROTACIONAL
	TOBERA LINEAL
	CORTINA AIRE
	DIFFUSOR DE FLUJO LAMINAR
	DIFFUSION POR SUELO
	COMPUERTA CORTA FUEGOS
	COMPUERTA MOTORIZADA
	CONDUCTO VERTICAL
	ATENUADOR DE AIRE
	ATENUADOR DE AIRE EN RED DE ADMISION
	ATENUADOR DE AIRE EN RED DE EXPULSION
	VENTILADOR DE AIRE
	VENTILADOR DE AIRE EN RED DE ADMISION
	VENTILADOR DE AIRE EN RED DE EXPULSION
	COMPUERTA ANTI RETORNO
	UTA-UNIDAD DE TRATAMIENTO DE AIRE
	EXTRACTOR DE AIRE
	FANCOIL EN FALSO TECHO
	FANCOIL EN PARED
	INDUCTOR
	AEROTERMO
	DETECTORES DE MONOXIDO DE CARBONO
	COMPUERTA DE REGULACIÓN MANUAL (800x840)
	COMPUERTA DE REGULACIÓN MANUAL (1000x1005)
	DETECTOR CO_ZONA
	CENTRALITA DE DETECCIÓN DE CO

NOTA ETIQUETA DE ELEVACIÓN CONDUCTOS:
Cotas EN MILIMETROS siempre referenciadas a cara sup.
de conducto respecto a forjado superior (H= +xxx mm)

PROYECTO AS BUILT DE:
HOSPITAL

C/ Gustavo Pérez Puig N°66



LEYENDA DE CONDUCTOS	
	AIRE EXPULSIÓN
	AIRE EXTERIOR
	AIRE EXTRACCIÓN
	AIRE GARAJE APORTE
	AIRE GARAJE EXTRACCIÓN
	AIRE IMPULSIÓN
	AIRE IMPULSIÓN (Conducto FIBRA)
	AIRE IMPULSIÓN FANCOILS
	AIRE PRESURIZACIÓN ESCALERA
	AIRE RETORNO
	AIRE RETORNO (Conducto FIBRA)
	AIRE RETORNO FANCOIL

EQUIPOS CLIMA	
SIMBOLOGIA	DESCRIPCIÓN
	REJILLA DE INTemperie DE ADMISION DE AIRE EXTERIOR (RIA)
	REJILLA DE ADMISION DE AIRE EXTERIOR (RAA)
	REJILLA DE INTemperie DE EXPULSION DE AIRE ENRARECIDO (RIE)
	REJILLA DE EXPULSION DE AIRE ENRARECIDO (REA)
	REJILLA DE SUMINISTRO SUMINISTRO AIRE EXTERIOR
	REJILLA DE EXTRACCIÓN/RETORNO EXTRACCIÓN AIRE
	BOCA DE EXTRACCIÓN
	DIFUSOR ROTACIONAL
	TOBERA LINEAL
	CORTINA AIRE
	DL-02 DIFUSOR DE FLUJO LAMINAR
	S-09 DIFUSION POR SUELO
	CCF COMPUERTA CORTA FUEGOS
	CM COMPUERTA MOTORIZADA
	CONDUCTO VERTICAL
	AA-XX ATENUADOR DE AIRE
	AA-XX ATENUADOR DE AIRE EN RED DE ADMISION
	AE-XX ATENUADOR DE AIRE EN RED DE EXPULSION
	VA-XX VENTILADOR DE AIRE
	VA-XX VENTILADOR DE AIRE EN RED DE ADMISION
	VE-XX VENTILADOR DE AIRE EN RED DE EXPULSION
	CAR-01 COMPUERTA ANTI RETORNO
	UTA-XX UTA-UNIDAD DE TRATAMIENTO DE AIRE
	EX-XX EXTRACTOR DE AIRE
	FCU-01 FANCOIL EN FALSO TECHO
	CFU FANCOIL EN PARED
	IN-01 INDUCTOR
	AT-01 AEROTERMO
	DCO-XX DETECTORES DE MONOXIDO DE CARBONO
	CRM-01 COMPUERTA DE REGULACIÓN MANUAL (800x840)
	CRM-02 COMPUERTA DE REGULACIÓN MANUAL (1000x1005)
	DCO_ZX DETECTOR CO_ZONA
	CCO CENTRALITA DE DETECCIÓN DE CO

NOTA ETIQUETA DE ELEVACIÓN CONDUCTOS:
Cotas EN MILIMETROS siempre referenciadas a cara sup.
de conducto respecto a forjado superior (H= +xxx mm)

PROYECTO AS BUILT DE:
HOSPITAL

C/ Gustavo Pérez Puig Nº66




LEYENDA DE CONDUCTOS	
	AIRE EXPULSIÓN
	AIRE EXTERIOR
	AIRE EXTRACCIÓN
	AIRE GARAJE APORTE
	AIRE GARAJE EXTRACCIÓN
	AIRE IMPULSIÓN
	AIRE IMPULSIÓN (Conducto FIBRA)
	AIRE IMPULSIÓN FANCOILS
	AIRE PRESURIZACIÓN ESCALERA
	AIRE RETORNO
	AIRE RETORNO (Conducto FIBRA)
	AIRE RETORNO FANCOIL


EQUIPOS CLIMA	
SIMBOLOGIA	DESCRIPCIÓN
(RIA-00)	REJILLA DE INTemperie DE ADMISION DE AIRE EXTERIOR (RIA)
(RAA-00)	REJILLA DE ADMISION DE AIRE EXTERIOR (RAA)
(RIE-00)	REJILLA DE INTemperie DE EXPULSION DE AIRE ENRARECIDO (RIE)
(REA-00)	REJILLA DE EXPULSION DE AIRE ENRARECIDO (REA)
(S-00)	REJILLA DE SUMINISTRO S-SUMINISTRO AIRE EXTERIOR
(E-00)	REJILLA DE EXTRACCIÓN/RETORNO EXTRACCIÓN AIRE
(E-00)	BOCA DE EXTRACCIÓN
(I-00)	DIFFUSOR ROTACIONAL
T-01	TOBERA LINEAL
CA-01	CORTINA AIRE
DL-02	DIFFUSOR DE FLUJO LAMINAR
S-09	DIFFUSION POR SUELO
CCF	COMPUERTA CORTA FUEGOS
CM	COMPUERTA MOTORIZADA
V	CONDUCTO VERTICAL
AA-XX	ATENUADOR DE AIRE
AA-XX	ATENUADOR DE AIRE EN RED DE ADMISION
AE-XX	ATENUADOR DE AIRE EN RED DE EXPULSION
VA-XX	VENTILADOR DE AIRE
VA-XX	VENTILADOR DE AIRE EN RED DE ADMISION
VE-XX	VENTILADOR DE AIRE EN RED DE EXPULSION
CAR-01	COMPUERTA ANTI RETORNO
UTA-XX	UTA-UNIDAD DE TRATAMIENTO DE AIRE
EX-XX	EXTRACTOR DE AIRE
FCU-01	FANCOIL EN FALSO TECHO
CFU	FANCOIL EN PARED
IN-01	INDUCTOR
AT-01	AEROTERMO
DCO-XX	DETECTORES DE MONOXIDO DE CARBONO
CRM-01	COMPUERTA DE REGULACIÓN MANUAL (800x840)
CRM-02	COMPUERTA DE REGULACIÓN MANUAL (1000x1005)
DCO_ZX	DETECTOR CO_ZONA
CCO	CENTRALITA DE DETECCIÓN DE CO


NOTA ETIQUETA DE ELEVACIÓN CONDUCTOS:
Cotas EN MILIMETROS siempre referenciadas a cara sup.
de conducto respecto a forjado superior (H=-xxx mm)

PROYECTO AS BUILT DE:
HOSPITAL

C/ Gustavo Pérez Puig N°66

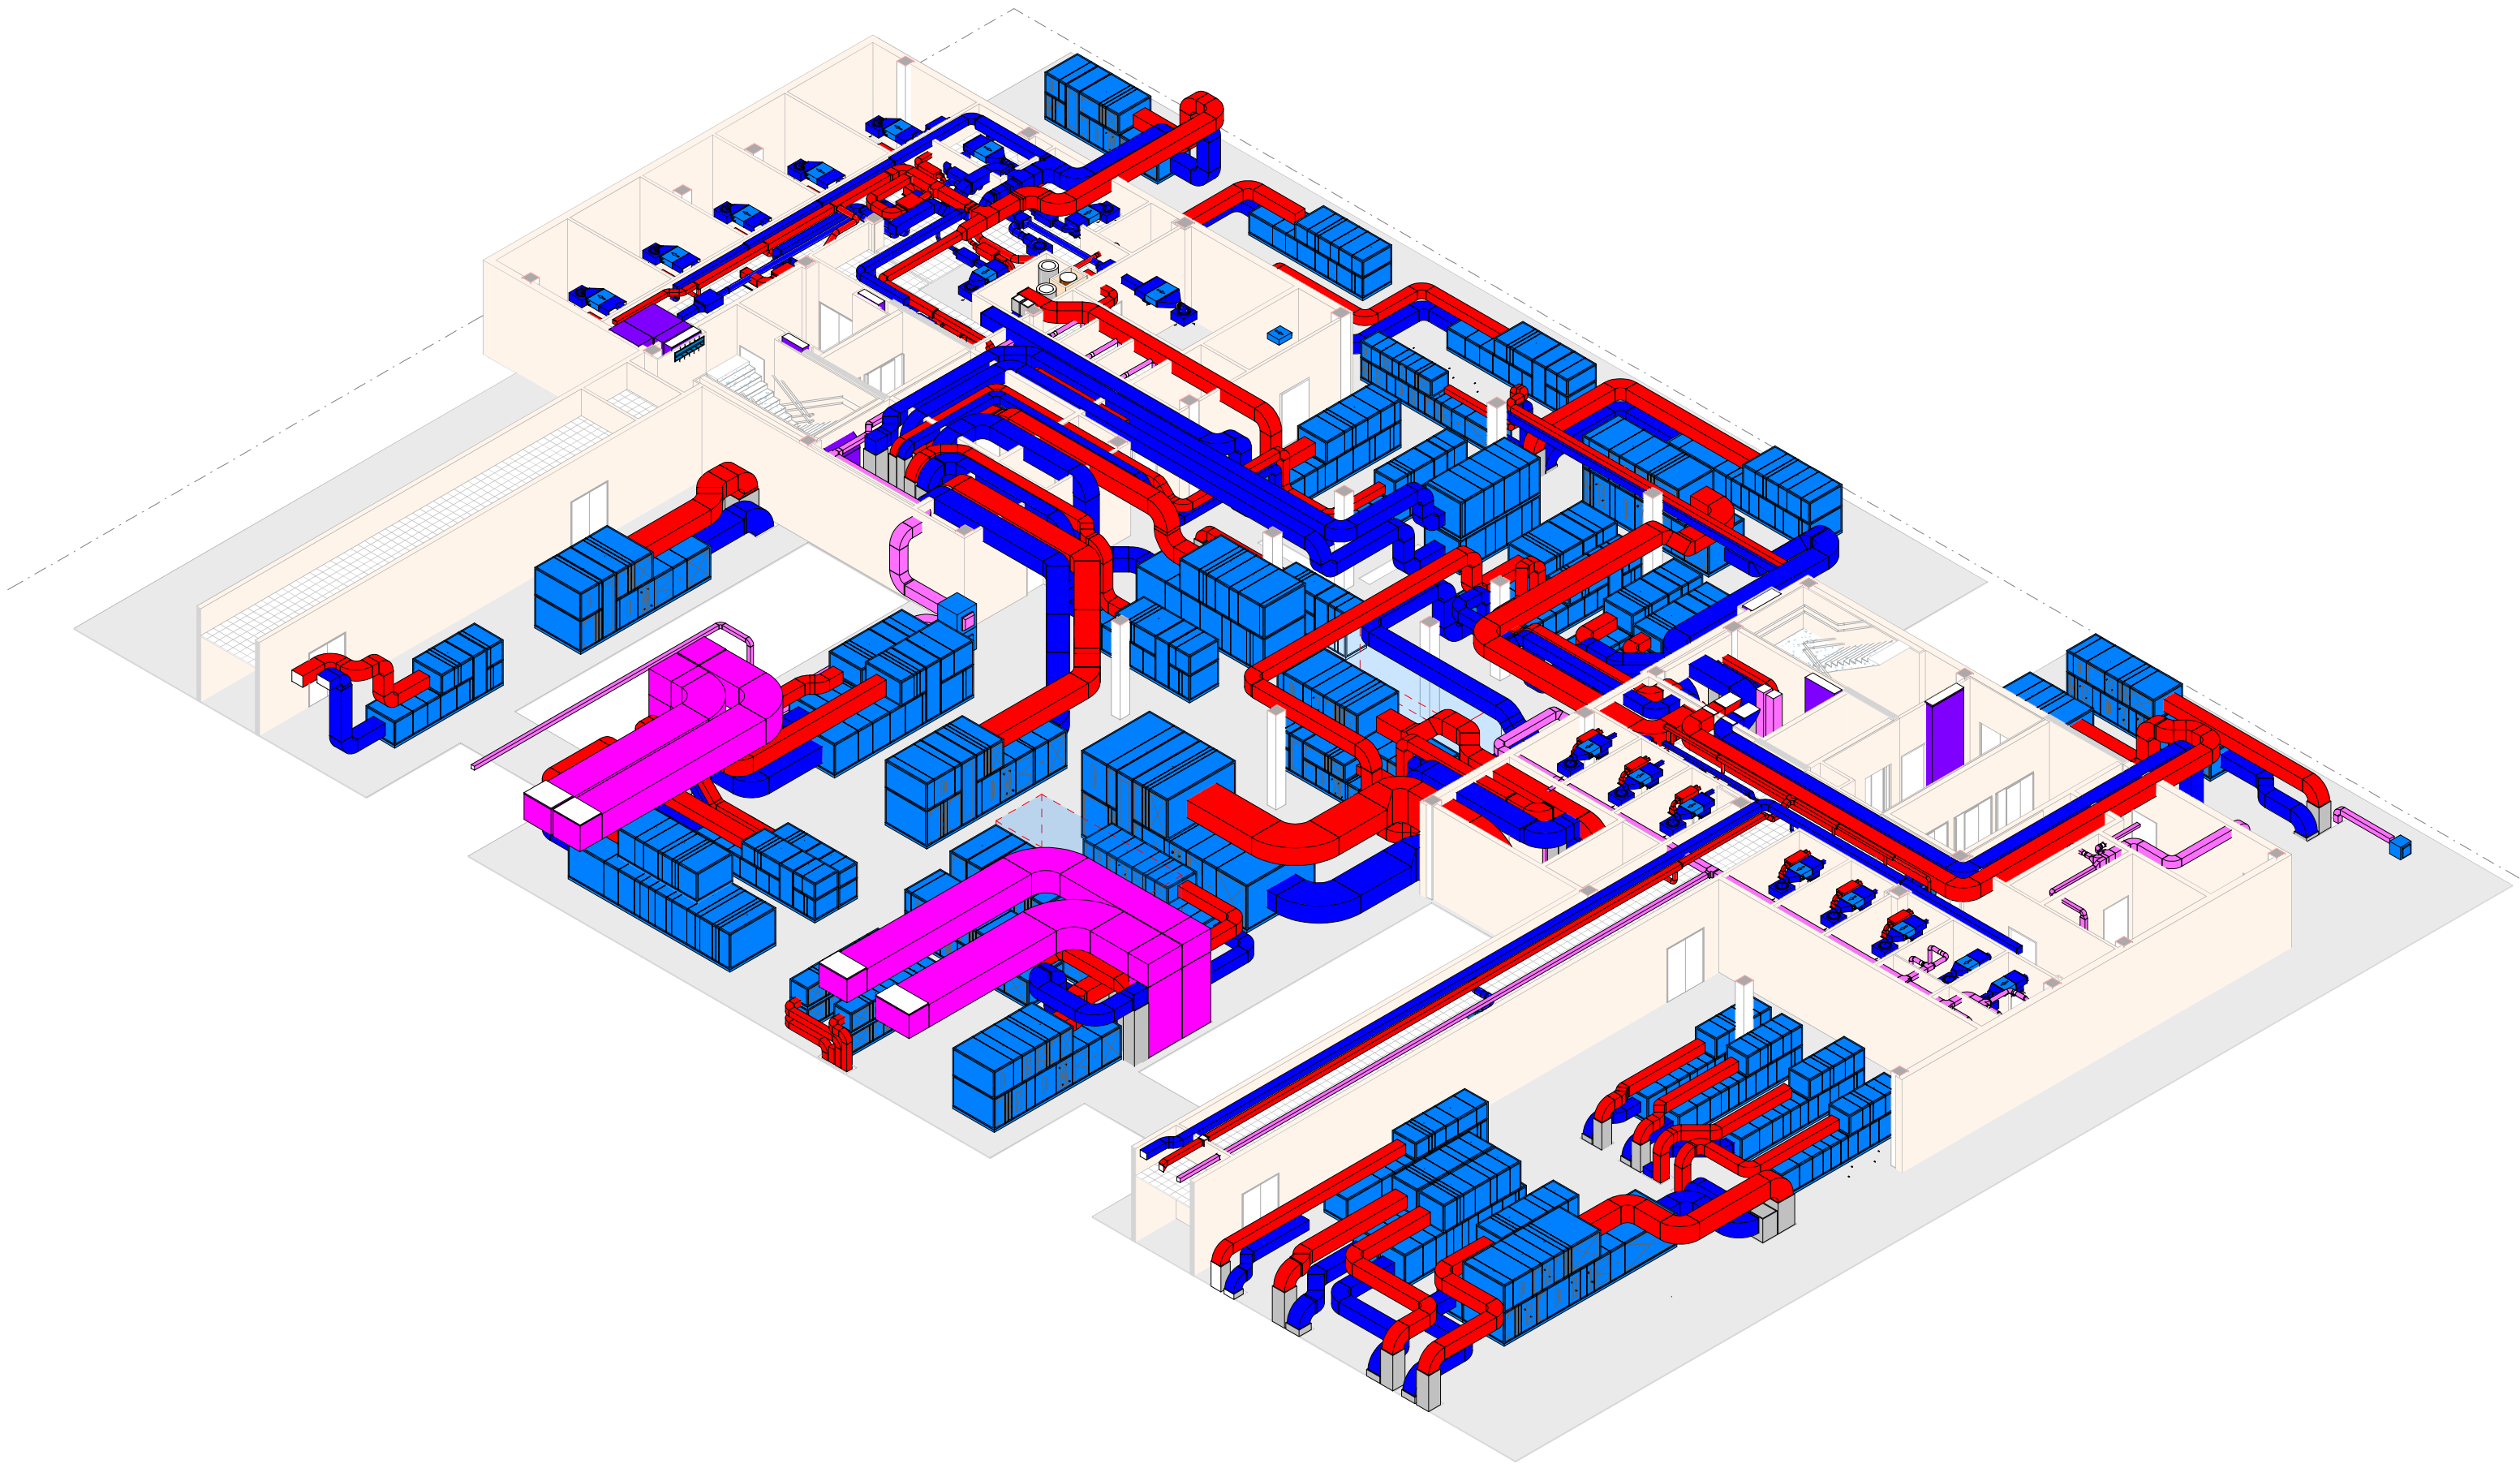

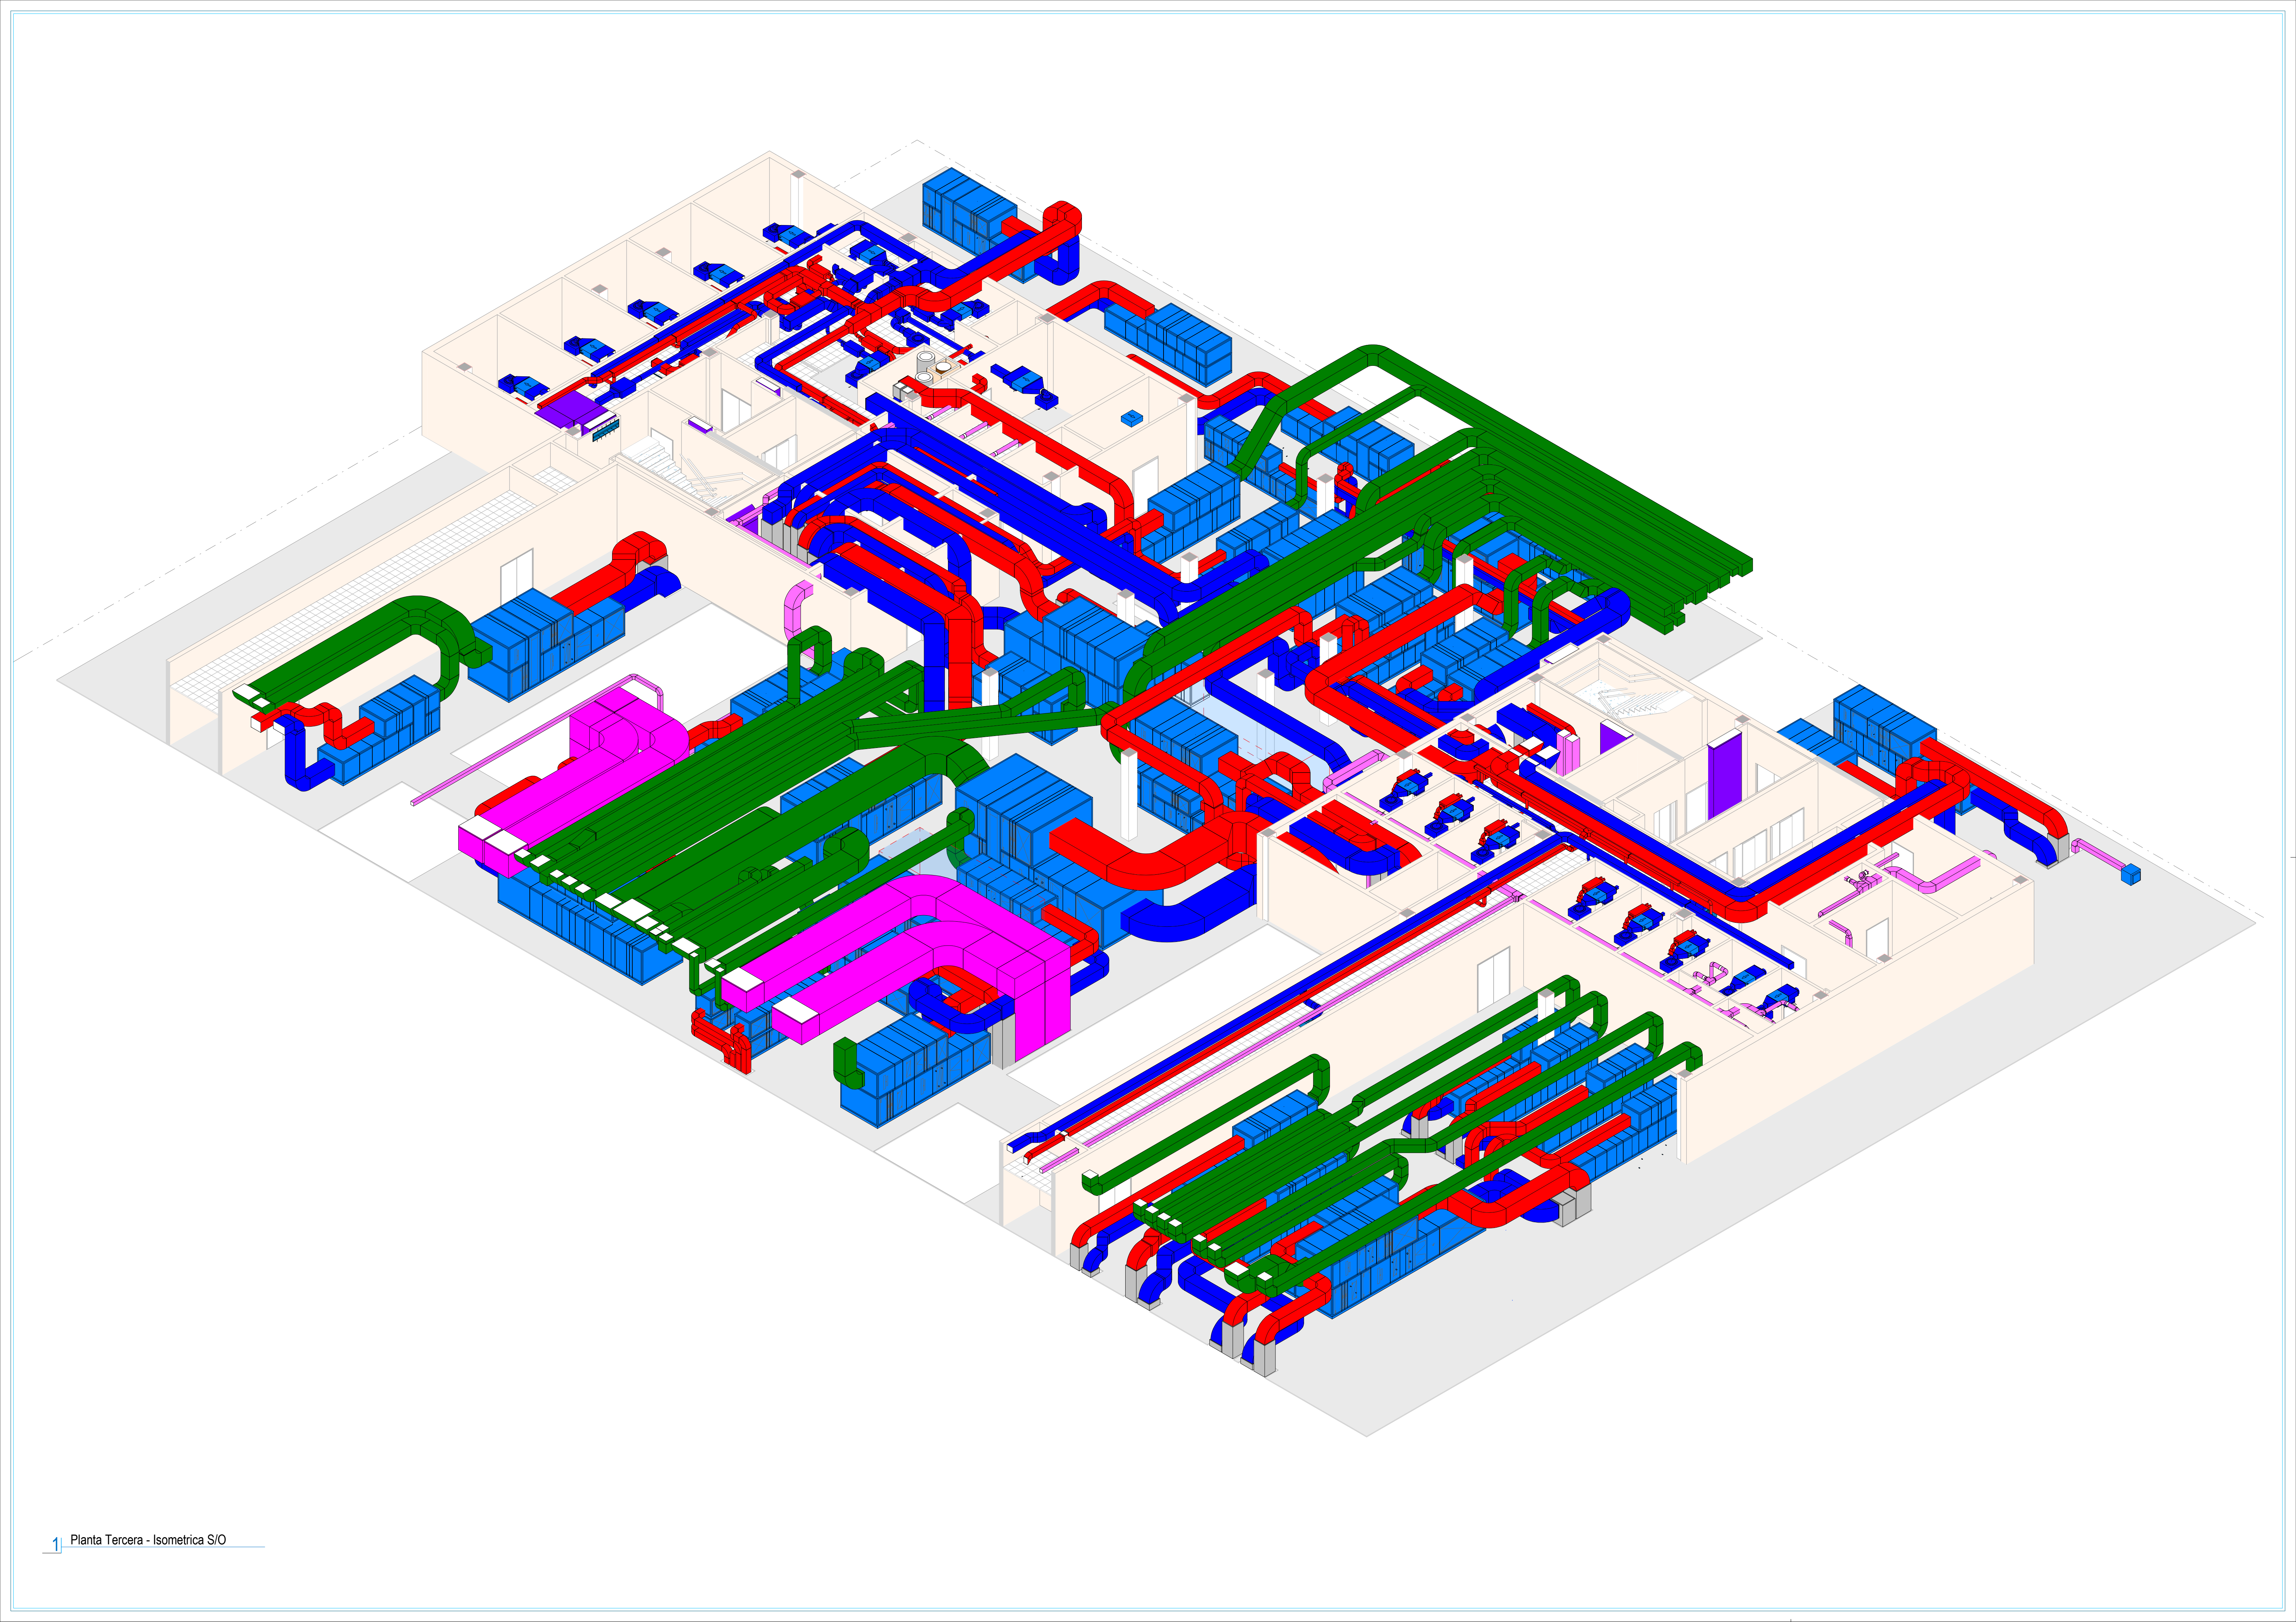

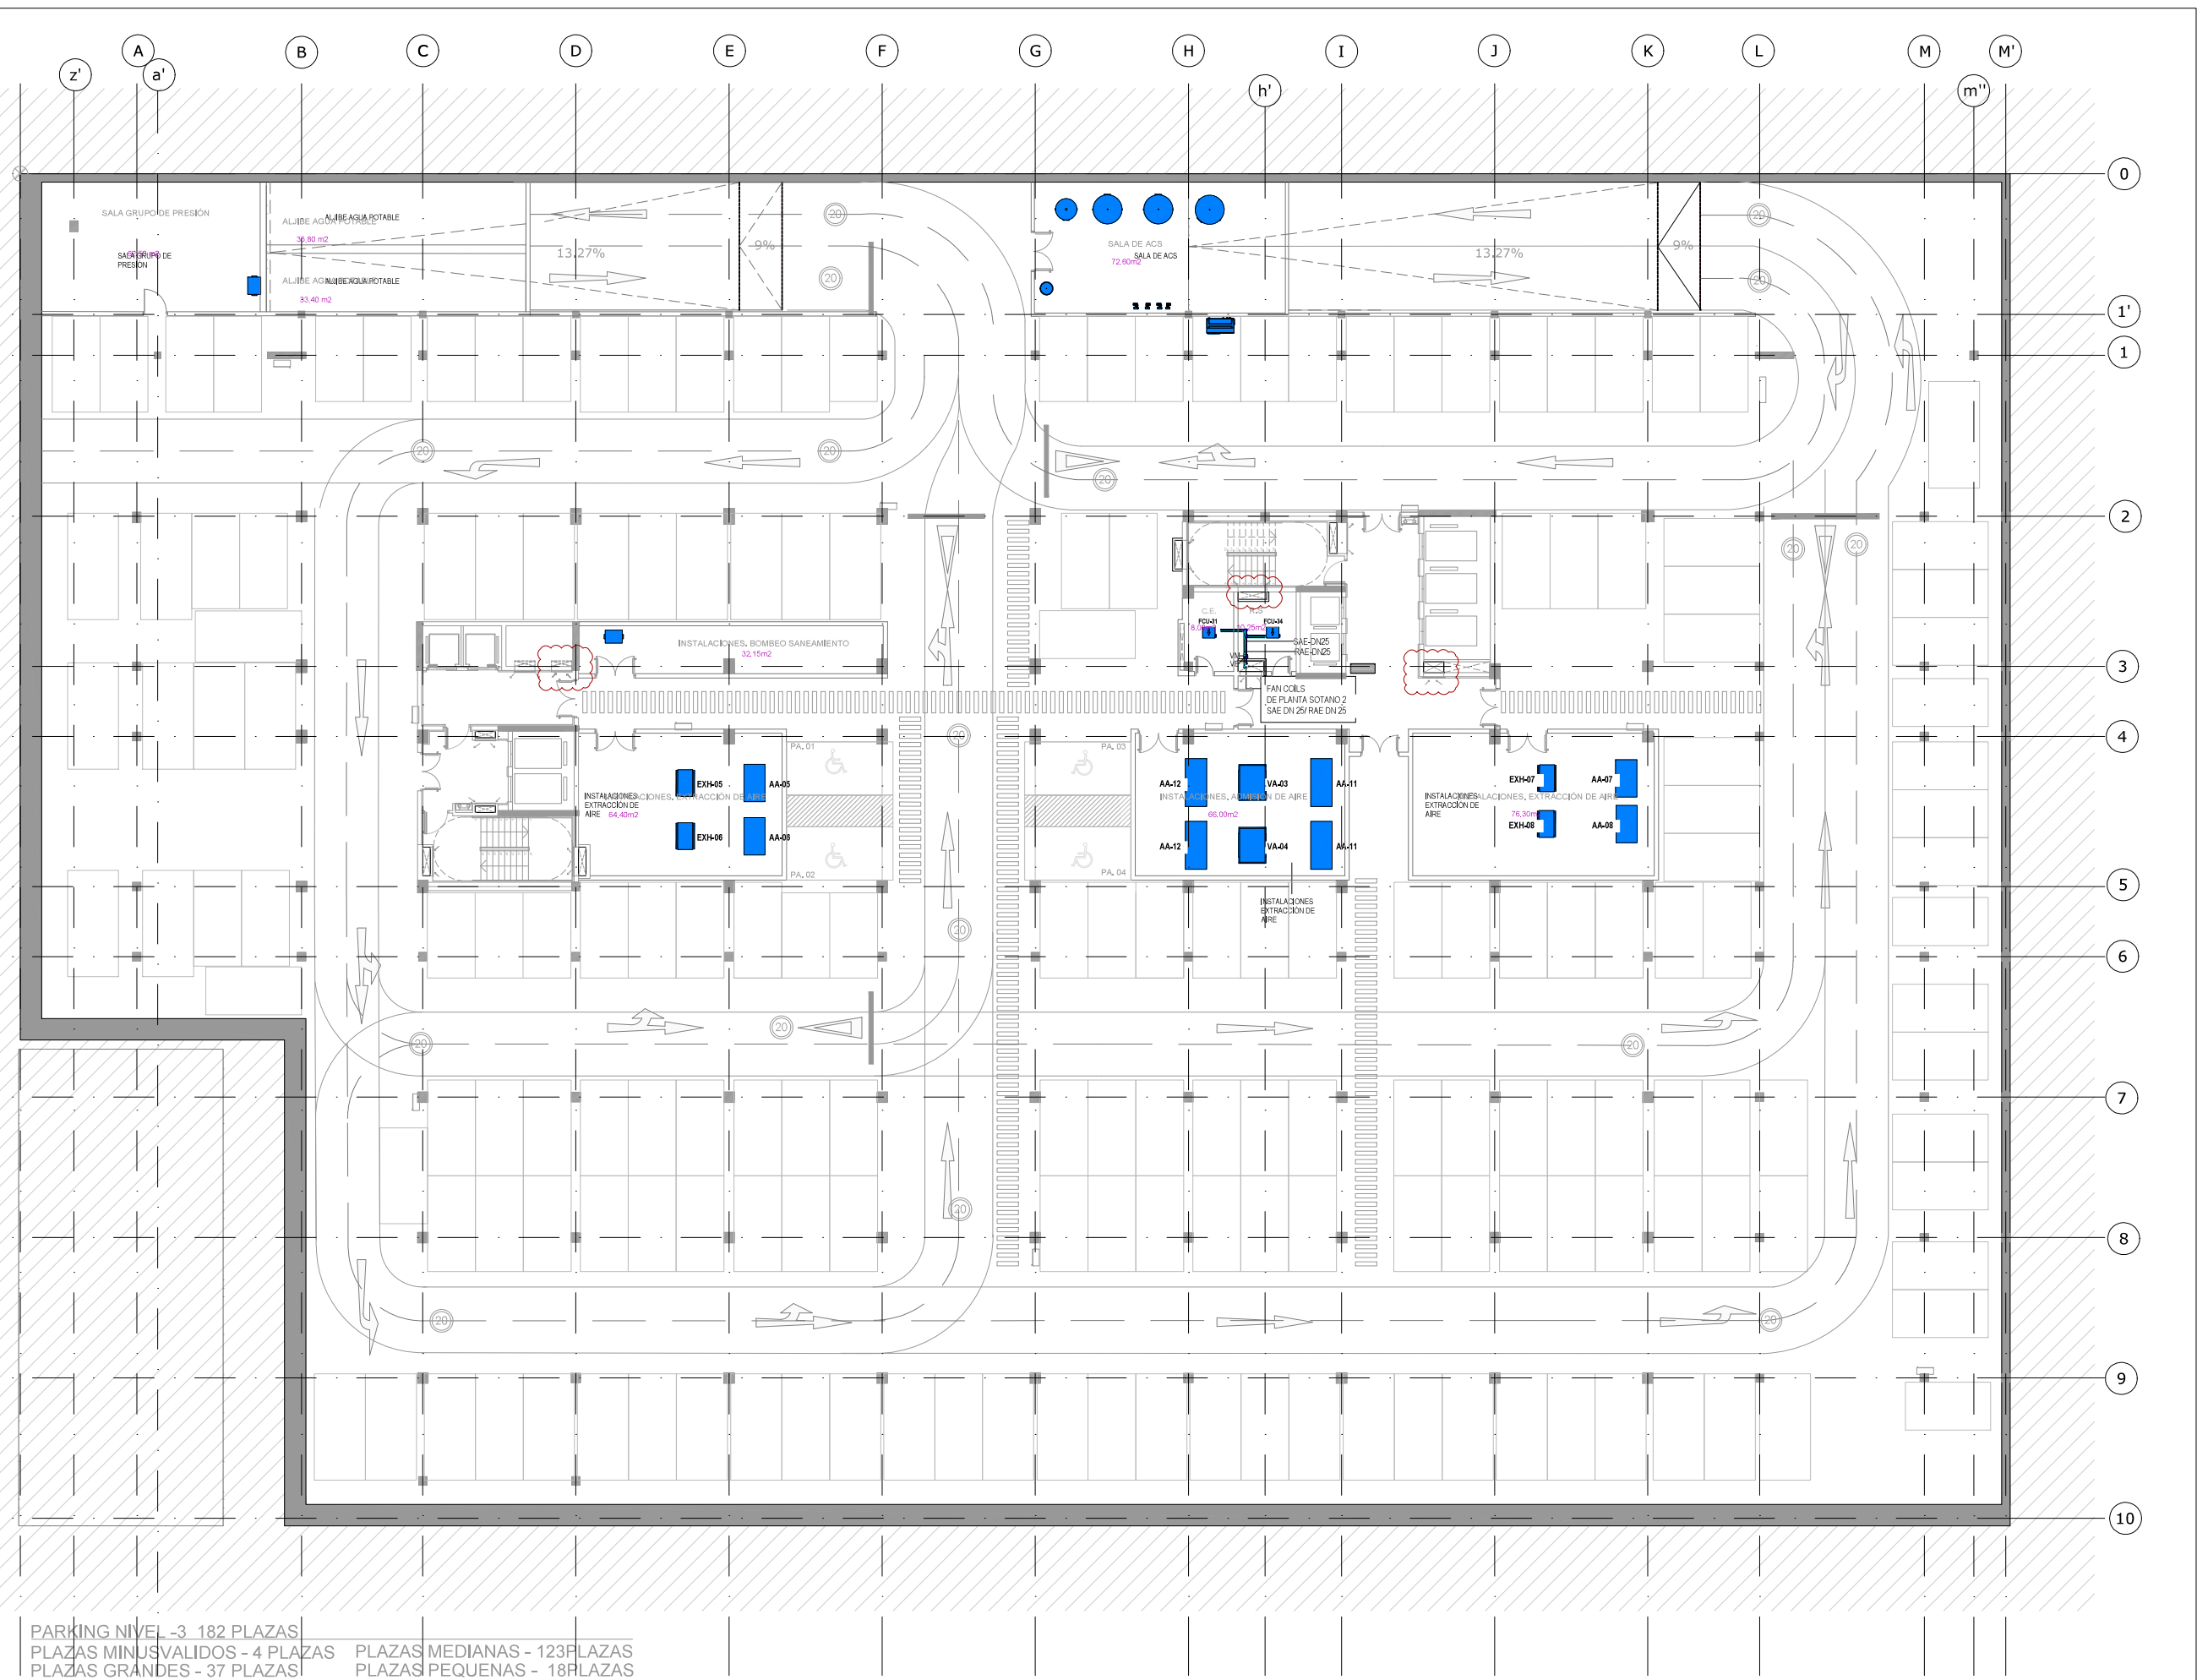


PARKING NIVEL -3 182 PLAZAS
PLAZAS MINUSVALIDOS - 4 PLAZAS
PLAZAS GRANDES - 37 PLAZAS
PLAZAS MEDIANAS - 123 PLAZAS
PLAZAS PEQUEÑAS - 18 PLAZAS

SIMBOLOGIA	DESCRIPCIÓN
	TUBERÍA AGUA ENFRIADA (8 °C) SUMINISTRO
	TUBERÍA AGUA ENFRIADA (14 °C) RETORNO
	TUBERÍA AGUA CALEFACCIÓN SUMINISTRO
	TUBERÍA AGUA CALEFACCIÓN RETORNO
	TUBERÍA AGUA CONDENSACIÓN SUMINISTRO
	TUBERÍA AGUA CONDENSACIÓN RETORNO
	TUBERÍA AGUA ENFRIADA (13 °C) SUMINISTRO
	TUBERÍA AGUA ENFRIADA (16 °C) RETORNO
	TUBERÍAS GAS/LÍQUIDO REFRIGERANTE
	TUBERÍAS ALUMINERO ENFRIADORA
	VM VALVULA DE CORTE (MARIPOSABOLA)
	VE VALVULA DE EQUILIBRADO Y MEDIDA
	SAE DN XX T. SUMINISTRO AGUA ENFRIADA - TAMAÑO - DIÁMETRO NOMINAL
	RAE DN XX T. RETORNO AGUA ENFRIADA - TAMAÑO - DIÁMETRO NOMINAL
	SAC DN XX T. SUMINISTRO AGUA CALEFACCIÓN - TAMAÑO - DIÁMETRO NOMINAL
	RAC DN XX T. RETORNO AGUA CALEFACCIÓN - TAMAÑO - DIÁMETRO NOMINAL
	SAT T. SUMINISTRO AGUA CONDENSACIÓN - TAMAÑO - DIÁMETRO NOMINAL
	RAT T. RETORNO AGUA CONDENSACIÓN - TAMAÑO - DIÁMETRO NOMINAL
	TREF TUBERÍAS REFRIGERANTE GAS/LÍQUIDO - TAMAÑO - DIÁMETRO PULGADAS
	UNIDAD TERMINAL TIPO INDUCTOR
	REGULADOR DE CAUDAL VARIABLE / CONSTANTE (CON BATERÍA DE RECALENTAMIENTO)
	UNIDAD TERMINAL TIPO FANCOIL, UBICACIÓN EN TECHO
	UNIDAD TERMINAL TIPO FANCOIL, UBICACIÓN EN PARED

NOTA ETIQUETA DE ELEVACIÓN TUBERÍAS:
Cotas siempre referenciadas a Eje de Tubería respecto a forjado superior (H= -xxx mm)

PROYECTO AS BUILT DE:
HOSPITAL
C/ Gustavo Pérez Puig Nº66

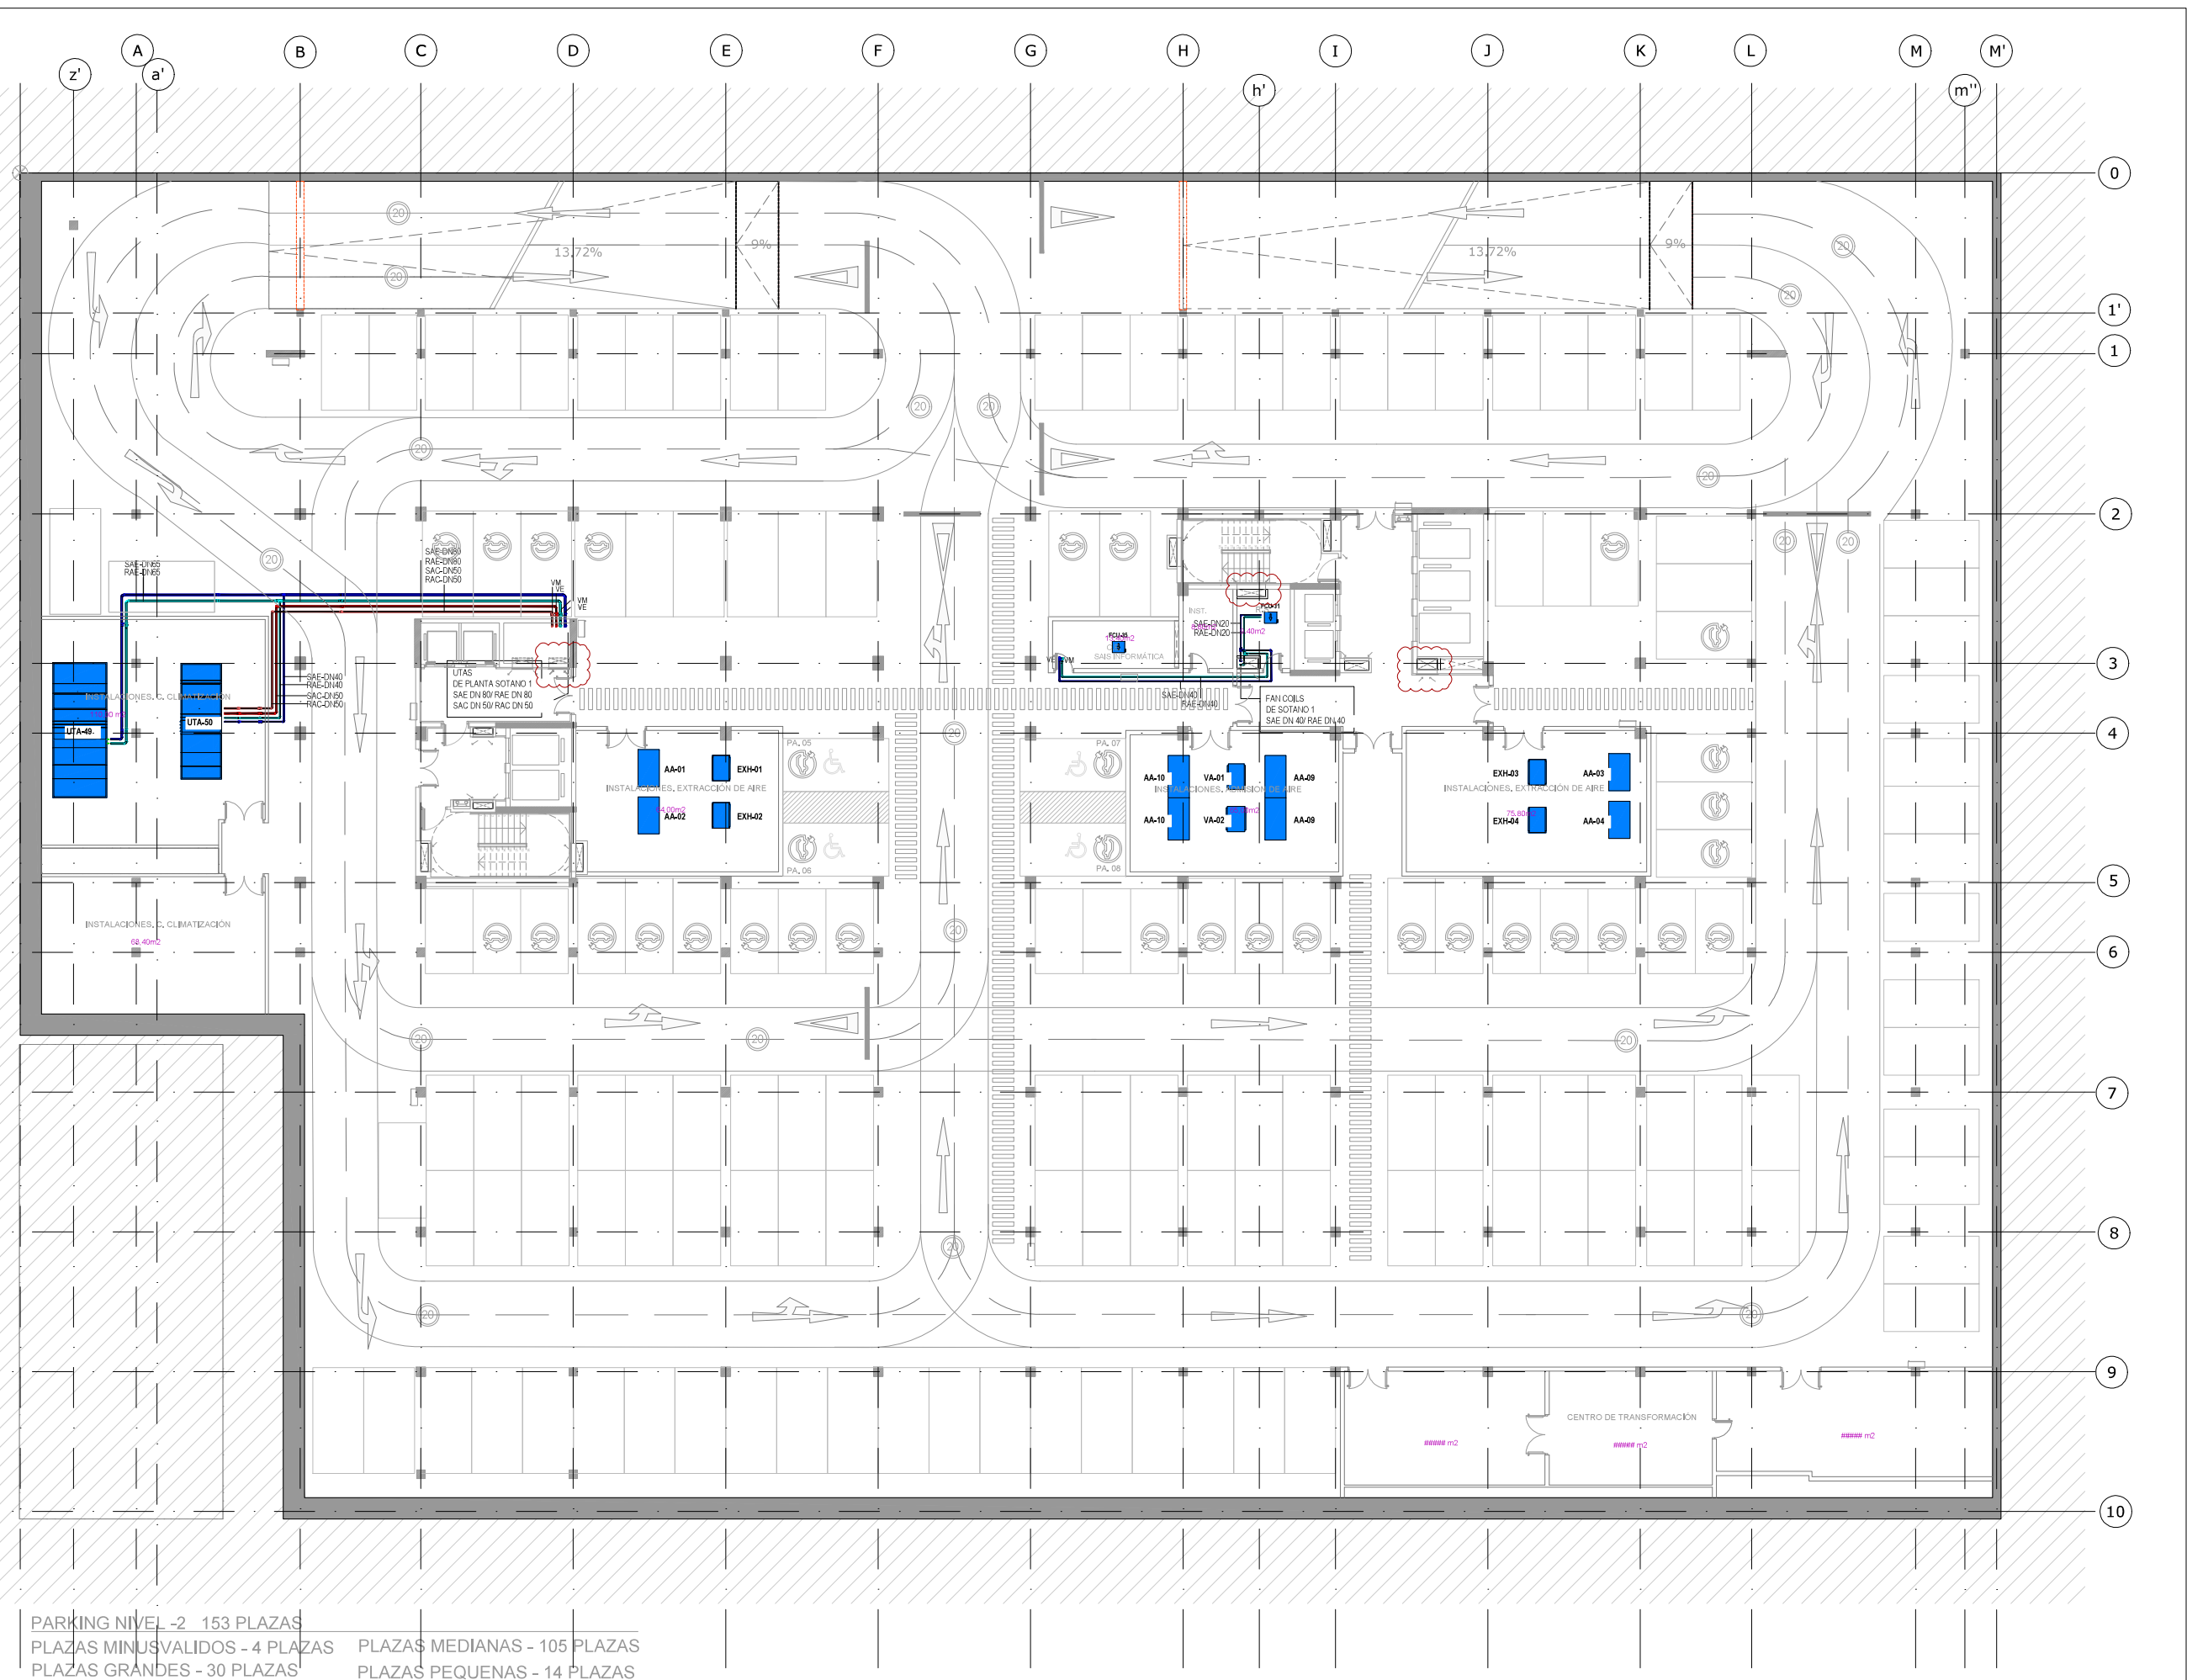

PARKING NIVEL -2 153 PLAZAS
PLAZAS MINUSVALIDOS - 4 PLAZAS
PLAZAS MEDIANAS - 105 PLAZAS
PLAZAS GRANDES - 30 PLAZAS
PLAZAS PEQUEÑAS - 14 PLAZAS

LEYENDA:

SIMBOLOGIA	DESCRIPCIÓN
	TUBERÍA AGUA ENFRÍADA (8 °C) SUMINISTRO
	TUBERÍA AGUA ENFRÍADA (14 °C) RETORNO
	TUBERÍA AGUA CALEFACCIÓN SUMINISTRO
	TUBERÍA AGUA CALEFACCIÓN RETORNO
	TUBERÍA AGUA CONDENSACIÓN SUMINISTRO
	TUBERÍA AGUA CONDENSACIÓN RETORNO
	TUBERÍA AGUA ENFRÍADA (13 °C) SUMINISTRO
	TUBERÍA AGUA ENFRÍADA (16 °C) RETORNO
	TUBERÍAS GAS/LÍQUIDO REFRIGERANTE
	TUBERÍAS ALUMINERO ENFRÍADORA
	VM VALVULA DE CORTE (MARIPOSABOLA)
	VE VALVULA DE EQUILIBRADO Y MEDIDA
	SAE DN XX T. SUMINISTRO AGUA ENFRÍADA - TAMAÑO - DIÁMETRO NOMINAL
	RAE DN XX T. RETORNO AGUA ENFRÍADA - TAMAÑO - DIÁMETRO NOMINAL
	SAC DN XX T. SUMINISTRO AGUA CALEFACCIÓN - TAMAÑO - DIÁMETRO NOMINAL
	RAC DN XX T. RETORNO AGUA CALEFACCIÓN - TAMAÑO - DIÁMETRO NOMINAL
	SAT T. SUMINISTRO AGUA CONDENSACIÓN - TAMAÑO - DIÁMETRO NOMINAL
	RAT T. RETORNO AGUA CONDENSACIÓN - TAMAÑO - DIÁMETRO NOMINAL
	TREF TUBERÍAS REFRIGERANTE GAS/LÍQUIDO - TAMAÑO - DIÁMETRO PULGADAS
	UNIDAD TERMINAL TIPO INDUCTOR
	REGULADOR DE CAUDAL VARIABLE / CONSTANTE (CON BATERÍA DE RECALENTAMIENTO)
	UNIDAD TERMINAL TIPO FANCOIL, UBICACIÓN EN TECHO
	UNIDAD TERMINAL TIPO FANCOIL, UBICACIÓN EN PARED

NOTA ETIQUETA DE ELEVACIÓN TUBERÍAS:
Cotas siempre referenciadas a Eje de Tubería respecto a forjado superior (H= -xxx mm)

PROYECTO AS BUILT DE:
HOSPITAL
C/ Gustavo Pérez Puig Nº66



LEYENDA:

SIMBOLOGIA	DESCRIPCIÓN
	TUBERIA AGUA ENFRIADA (8 °C) SUMINISTRO
	TUBERIA AGUA ENFRIADA (14 °C) RETORNO
	TUBERIA AGUA CALEFACCION SUMINISTRO
	TUBERIA AGUA CALEFACCION RETORNO
	TUBERIA AGUA CONDENSACION SUMINISTRO
	TUBERIA AGUA CONDENSACION RETORNO
	TUBERIA AGUA ENFRIADA (13 °C) SUMINISTRO
	TUBERIA AGUA ENFRIADA (16 °C) RETORNO
	TUBERIAS GAS/LIQUIDO REFRIGERANTE
	TUBERIAS ALMADERO ENFRIADORA
	VM VALVULA DE CORTE (MARIPOSABOLA)
	VE VALVULA DE EQUILIBRADO Y MEDIDA
	T. SUMINISTRO AGUA ENFRIADA - TAMAÑO - DIÁMETRO NOMINAL
	T. RETORNO AGUA ENFRIADA - TAMAÑO - DIÁMETRO NOMINAL
	T. SUMINISTRO AGUA CALEFACCION - TAMAÑO - DIÁMETRO NOMINAL
	T. RETORNO AGUA CALEFACCION - TAMAÑO - DIÁMETRO NOMINAL
	T. SUMINISTRO AGUA CONDENSACION - TAMAÑO - DIÁMETRO NOMINAL
	T. RETORNO AGUA CONDENSACION - TAMAÑO - DIÁMETRO NOMINAL
	TUBERIAS REFRIGERANTE GAS/LIQUIDO - TAMAÑO - DIÁMETRO PULGADAS
	REGULADOR DE CAUDAL VARIABLE / CONSTANTE (CON BATERIA DE RECALENTAMIENTO)
	UNIDAD TERMINAL TIPO FANCOIL, UBICACIÓN EN TECHO
	UNIDAD TERMINAL TIPO FANCOIL, UBICACIÓN EN PARED

NOTA ETIQUETA DE ELEVACIÓN TUBERIAS:
Cotas siempre referenciadas a Eje de Tubería respecto a forjado superior (H=+xxx mm)

PROYECTO AS BUILT DE:
HOSPITAL
C/ Gustavo Pérez Puig Nº66



LEYENDA:	
SIMBOLOGIA	DESCRIPCIÓN
	TUBERIA AGUA ENFRIADA (8 °C) SUMINISTRO
	TUBERIA AGUA ENFRIADA (14 °C) RETORNO
	TUBERIA AGUA CALEFACCION SUMINISTRO
	TUBERIA AGUA CALEFACCION RETORNO
	TUBERIA AGUA CONDENSACION SUMINISTRO
	TUBERIA AGUA CONDENSACION RETONO
	TUBERIA AGUA ENFRIADA (12 °C) SUMINISTRO
	TUBERIA AGUA ENFRIADA (16 °C) RETORNO
	TUBERAS GASLIQUIDO REFRIGERANTE
	TUBERAS ALMADERO ENFRACADORA
VM	VALVULA DE CORTE (MARIPOSABOLA)
VE	VALVULA DE EQUILIBRADO Y MEDIDA
SAE DN XX	T. SUMINISTRO AGUA ENFRIADA - TAMAÑO - DIÁMETRO NOMINAL
RAE DN XX	T. RETORNO AGUA ENFRIADA - TAMAÑO - DIÁMETRO NOMINAL
SAC DN XX	T. SUMINISTRO AGUA CALEFACCION -TAMAÑO - DIÁMETRO NOMINAL
RAC DN XX	T. RETORNO AGUA CALEFACCION - TAMAÑO - DIÁMETRO NOMINAL
SAT	T. SUMINISTRO AGUA CONDENSACION - TAMAÑO - DIÁMETRO NOMINAL
RAT	T. RETORNO AGUA CONDENSACION - TAMAÑO - DIÁMETRO NOMINAL
TREF	TUBERAS REFRIGERANTE GASLIQUIDO - TAMAÑO - DIÁMETRO PULGADAS
	UNIDAD TERMINAL TIPO INDUCTOR
	REGULADOR DE CAUDAL VARIABLE / CONSTANTE (CON BATERIA DE RECALENTAMIENTO)
	UNIDAD TERMINAL TIPO FANCOIL, UBICACIÓN EN TECHO
	UNIDAD TERMINAL TIPO FANCOIL, UBICACIÓN EN PARED

NOTA ETIQUETA DE ELEVACIÓN TUBERIAS:
Cotas siempre referenciadas a Eje de Tubería respecto a forjado superior (H=-xxx mm)

PROYECTO AS BUILT DE:
HOSPITAL

C/ Gustavo Pérez Puig Nº66




SIMBOLOGIA	DESCRIPCIÓN
	TUBERIA AGUA ENFRIADA (8 °C) SUMINISTRO
	TUBERIA AGUA ENFRIADA (14 °C) RETORNO
	TUBERIA AGUA CALEFACCION SUMINISTRO
	TUBERIA AGUA CALEFACCION RETORNO
	TUBERIA AGUA CONDENSACION SUMINISTRO
	TUBERIA AGUA ENFRIADA (12 °C) SUMINISTRO
	TUBERIA AGUA ENFRIADA (16 °C) RETORNO
	TUBERIAS GAS/LIQUIDO REFRIGERANTE
	TUBERIAS ALMACERNO ENFRIADORA
VM	VALVULA DE CORTE (MANTENIMIENTO)
VE	VALVULA DE EQUILIBRADO Y MEDIDA
SAE DN XX	T. SUMINISTRO AGUA ENFRIADA - TAMAÑO - DIÁMETRO NOMINAL
RAE DN XX	T. RETORNO AGUA ENFRIADA - TAMAÑO - DIÁMETRO NOMINAL
SAC DN XX	T. SUMINISTRO AGUA CALEFACCION - TAMAÑO - DIÁMETRO NOMINAL
RAC DN XX	T. RETORNO AGUA CALEFACCION - TAMAÑO - DIÁMETRO NOMINAL
SAT	T. SUMINISTRO AGUA CONDENSACION - TAMAÑO - DIÁMETRO NOMINAL
RAT	T. RETORNO AGUA CONDENSACION - TAMAÑO - DIÁMETRO NOMINAL
TREF	TUBERIAS REFRIGERANTE GAS/LIQUIDO - TAMAÑO - DIÁMETRO PLEGADAS
	UNIDAD TERMINAL TIPO INDUCTOR
	REGULADOR DE CAUDAL VARIABLE / CONSTANTE (CON BATERIA DE RECALENTAMIENTO)
	UNIDAD TERMINAL TIPO FANCOIL, UBICACIÓN EN TECHO
	UNIDAD TERMINAL TIPO FANCOIL, UBICACIÓN EN PARED

NOTA ETIQUETA DE ELEVACIÓN TUBERIAS:
Cotas siempre referenciadas a Eje de Tubería respecto a forjado superior (H=+xxx mm)

PROYECTO AS BUILT DE:
HOSPITAL

C/ Gustavo Pérez Puig Nº66

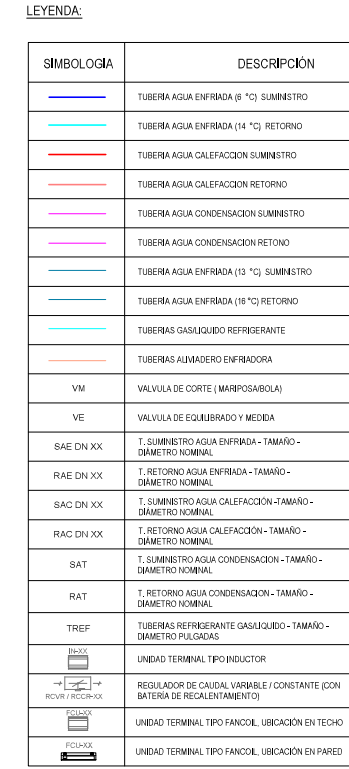

PROYECTO AS BUILT DE:
HOSPITAL
C/ Gustavo Pérez Puig Nº66



LEYENDA:

SIMBOLOGIA	DESCRIPCIÓN
	TUBERIA AGUA ENFRIADA (8 °C) SUMINISTRO
	TUBERIA AGUA ENFRIADA (14 °C) RETORNO
	TUBERIA AGUA CALEFACCION SUMINISTRO
	TUBERIA AGUA CALEFACCION RETORNO
	TUBERIA AGUA CONDENSACION SUMINISTRO
	TUBERIA AGUA CONDENSACION RETORNO
	TUBERIA AGUA ENFRIADA (13 °C) SUMINISTRO
	TUBERIA AGUA ENFRIADA (18 °C) RETORNO
	TUBERIAS GAS/LIQUIDO REFRIGERANTE
	TUBERIAS ALUMINERO ENFRIADORA
	VALVULA DE CORTE (MARIPOSABOLA)
	VALVULA DE EQUILIBRADO Y MEDIDA
	T. SUMINISTRO AGUA ENFRIADA - TAMAÑO - DIÁMETRO NOMINAL
	T. RETORNO AGUA ENFRIADA - TAMAÑO - DIÁMETRO NOMINAL
	T. SUMINISTRO AGUA CALEFACCION - TAMAÑO - DIÁMETRO NOMINAL
	T. RETORNO AGUA CALEFACCION - TAMAÑO - DIÁMETRO NOMINAL
	T. SUMINISTRO AGUA CONDENSACION - TAMAÑO - DIÁMETRO NOMINAL
	T. RETORNO AGUA CONDENSACION - TAMAÑO - DIÁMETRO NOMINAL
	TUBERIAS REFRIGERANTE GAS/LIQUIDO - TAMAÑO - DIÁMETRO PULGADAS
	UNIDAD TERMINAL TIPO INDUCTOR
	REGULADOR DE CAUDAL VARIABLE / CONSTANTE (CON BATERIA DE RECALENTAMIENTO)
	UNIDAD TERMINAL TIPO FANCOIL, UBICACIÓN EN TECHO
	UNIDAD TERMINAL TIPO FANCOIL, UBICACIÓN EN PARED

NOTA ETIQUETA DE ELEVACIÓN TUBERIAS:
Cotas siempre referenciadas a Eje de Tubería respecto a forjado superior (H=xxx mm)

PROYECTO AS BUILT DE:
HOSPITAL

C/ Gustavo Pérez Puig Nº66



LEYENDA:

SIMBOLOGIA	DESCRIPCIÓN
	TUBERIA AGUA ENFRIADA (8 °C) SUMINISTRO
	TUBERIA AGUA ENFRIADA (14 °C) RETORNO
	TUBERIA AGUA CALEFACCION SUMINISTRO
	TUBERIA AGUA CALEFACCION RETORNO
	TUBERIA AGUA CONDENSACION SUMINISTRO
	TUBERIA AGUA CONDENSACION RETORNO
	TUBERIA AGUA ENFRIADA (13 °C) SUMINISTRO
	TUBERIA AGUA ENFRIADA (18 °C) RETORNO
	TUBERIAS GAS/LIQUIDO REFRIGERANTE
	TUBERIAS ALMADERO ENFRIADORA
	VM VALVULA DE CORTE (MARIPOSA/BOLA)
	VE VALVULA DE EQUILIBRADO Y MEDIDA
	T. SUMINISTRO AGUA ENFRIADA - TAMAÑO - DIÁMETRO NOMINAL
	T. RETORNO AGUA ENFRIADA - TAMAÑO - DIÁMETRO NOMINAL
	T. SUMINISTRO AGUA CALEFACCION - TAMAÑO - DIÁMETRO NOMINAL
	T. RETORNO AGUA CALEFACCION - TAMAÑO - DIÁMETRO NOMINAL
	T. SUMINISTRO AGUA CONDENSACION - TAMAÑO - DIÁMETRO NOMINAL
	T. RETORNO AGUA CONDENSACION - TAMAÑO - DIÁMETRO NOMINAL
	TUBERIAS REFRIGERANTE GAS/LIQUIDO - TAMAÑO - DIÁMETRO NOMINAL
	UNIDAD TERMINAL TIPO INDUCTOR
	REGULADOR DE CAUDAL VARIABLE / CONSTANTE (CON BATERIA DE RECALENTAMIENTO)
	UNIDAD TERMINAL TIPO FANCOIL, UBICACIÓN EN TECHO
	UNIDAD TERMINAL TIPO FANCOIL, UBICACIÓN EN PARED

NOTA ETIQUETA DE ELEVACIÓN TUBERIAS:
Cotas siempre referenciadas a Eje de Tubería respecto a forjado superior (H=xxx mm)

PROYECTO AS BUILT DE:
HOSPITAL

C/ Gustavo Pérez Puig Nº66



LEYENDA:

SIMBOLOGIA	DESCRIPCIÓN
	TUBERIA AGUA ENFRIADA (8 °C) SUMINISTRO
	TUBERIA AGUA ENFRIADA (14 °C) RETORNO
	TUBERIA AGUA CALEFACCION SUMINISTRO
	TUBERIA AGUA CALEFACCION RETORNO
	TUBERIA AGUA CONDENSACION SUMINISTRO
	TUBERIA AGUA CONDENSACION RETONO
	TUBERIA AGUA ENFRIADA (13 °C) SUMINISTRO
	TUBERIA AGUA ENFRIADA (18 °C) RETORNO
	TUBERAS GAS/LIQUIDO REFRIGERANTE
	TUBERAS ALMADERO ENFRIADORA
	VM VALVULA DE CORTE (MARIPOSABOLA)
	VE VALVULA DE EQUILBRADO Y MEDIDA
	T. SUMINISTRO AGUA ENFRIADA - TAMAÑO - DIÁMETRO NOMINAL
	T. RETORNO AGUA ENFRIADA - TAMAÑO - DIÁMETRO NOMINAL
	T. SUMINISTRO AGUA CALEFACCION - TAMAÑO - DIÁMETRO NOMINAL
	T. RETORNO AGUA CALEFACCION - TAMAÑO - DIÁMETRO NOMINAL
	T. SUMINISTRO AGUA CONDENSACION - TAMAÑO - DIÁMETRO NOMINAL
	T. RETORNO AGUA CONDENSACION - TAMAÑO - DIÁMETRO NOMINAL
	TUBERIAS REFRIGERANTE GAS/LIQUIDO - TAMAÑO - DIÁMETRO PULGADAS
	UNIDAD TERMINAL TIPO INDUCTOR
	REGULADOR DE CAUDAL VARIABLE / CONSTANTE (CON BATERIA DE RECALENTAMIENTO)
	UNIDAD TERMINAL TIPO FANCOIL, UBICACIÓN EN TECHO
	UNIDAD TERMINAL TIPO FANCOIL, UBICACIÓN EN PARED

NOTA ETIQUETA DE ELEVACIÓN TUBERIAS:
Cotas siempre referenciadas a Eje de Tubería respecto a forjado superior (H= -xxx mm)

PROYECTO AS BUILT DE:
HOSPITAL

C/ Gustavo Pérez Puig Nº66




LEYENDA:

SIMBOLOGIA	DESCRIPCIÓN
	TUBERÍA AGUA ENFRÍADA (8 °C) SUMINISTRO
	TUBERÍA AGUA ENFRÍADA (14 °C) RETORNO
	TUBERÍA AGUA CALEFACCIÓN SUMINISTRO
	TUBERÍA AGUA CALEFACCIÓN RETORNO
	TUBERÍA AGUA ENFRÍADA (13 °C) SUMINISTRO
	TUBERÍA AGUA ENFRÍADA (18 °C) RETORNO
	TUBERÍAS GAS/LÍQUIDO REFRIGERANTE
	TUBERÍAS ALMADERO ENFRÍADORA
	VALVULA DE CORTE (MARIPOSABOLA)
	VALVULA DE EQUILIBRADO Y MEDIDA
	T. SUMINISTRO AGUA ENFRÍADA - TAMAÑO - DIÁMETRO NOMINAL
	T. RETORNO AGUA ENFRÍADA - TAMAÑO - DIÁMETRO NOMINAL
	T. SUMINISTRO AGUA CALEFACCIÓN - TAMAÑO - DIÁMETRO NOMINAL
	T. RETORNO AGUA CALEFACCIÓN - TAMAÑO - DIÁMETRO NOMINAL
	T. SUMINISTRO AGUA CONDENSACIÓN - TAMAÑO - DIÁMETRO NOMINAL
	T. RETORNO AGUA CONDENSACIÓN - TAMAÑO - DIÁMETRO NOMINAL
	TUBERÍAS REFRIGERANTE GAS/LÍQUIDO - TAMAÑO - DIÁMETRO PULGADAS
	UNIDAD TERMINAL TIPO INDUCTOR
	REGULADOR DE CAUDAL VARIABLE / CONSTANTE (CON BATERÍA DE RECALENTAMIENTO)
	UNIDAD TERMINAL TIPO FANCOIL, UBICACIÓN EN TECHO
	UNIDAD TERMINAL TIPO FANCOIL, UBICACIÓN EN PARED


NOTA ETIQUETA DE ELEVACIÓN TUBERÍAS:
Cotas siempre referenciadas a Eje de Tubería respecto a forjado superior (H=xxx mm)

PROYECTO AS BUILT DE:
HOSPITAL

C/ Gustavo Pérez Puig Nº66

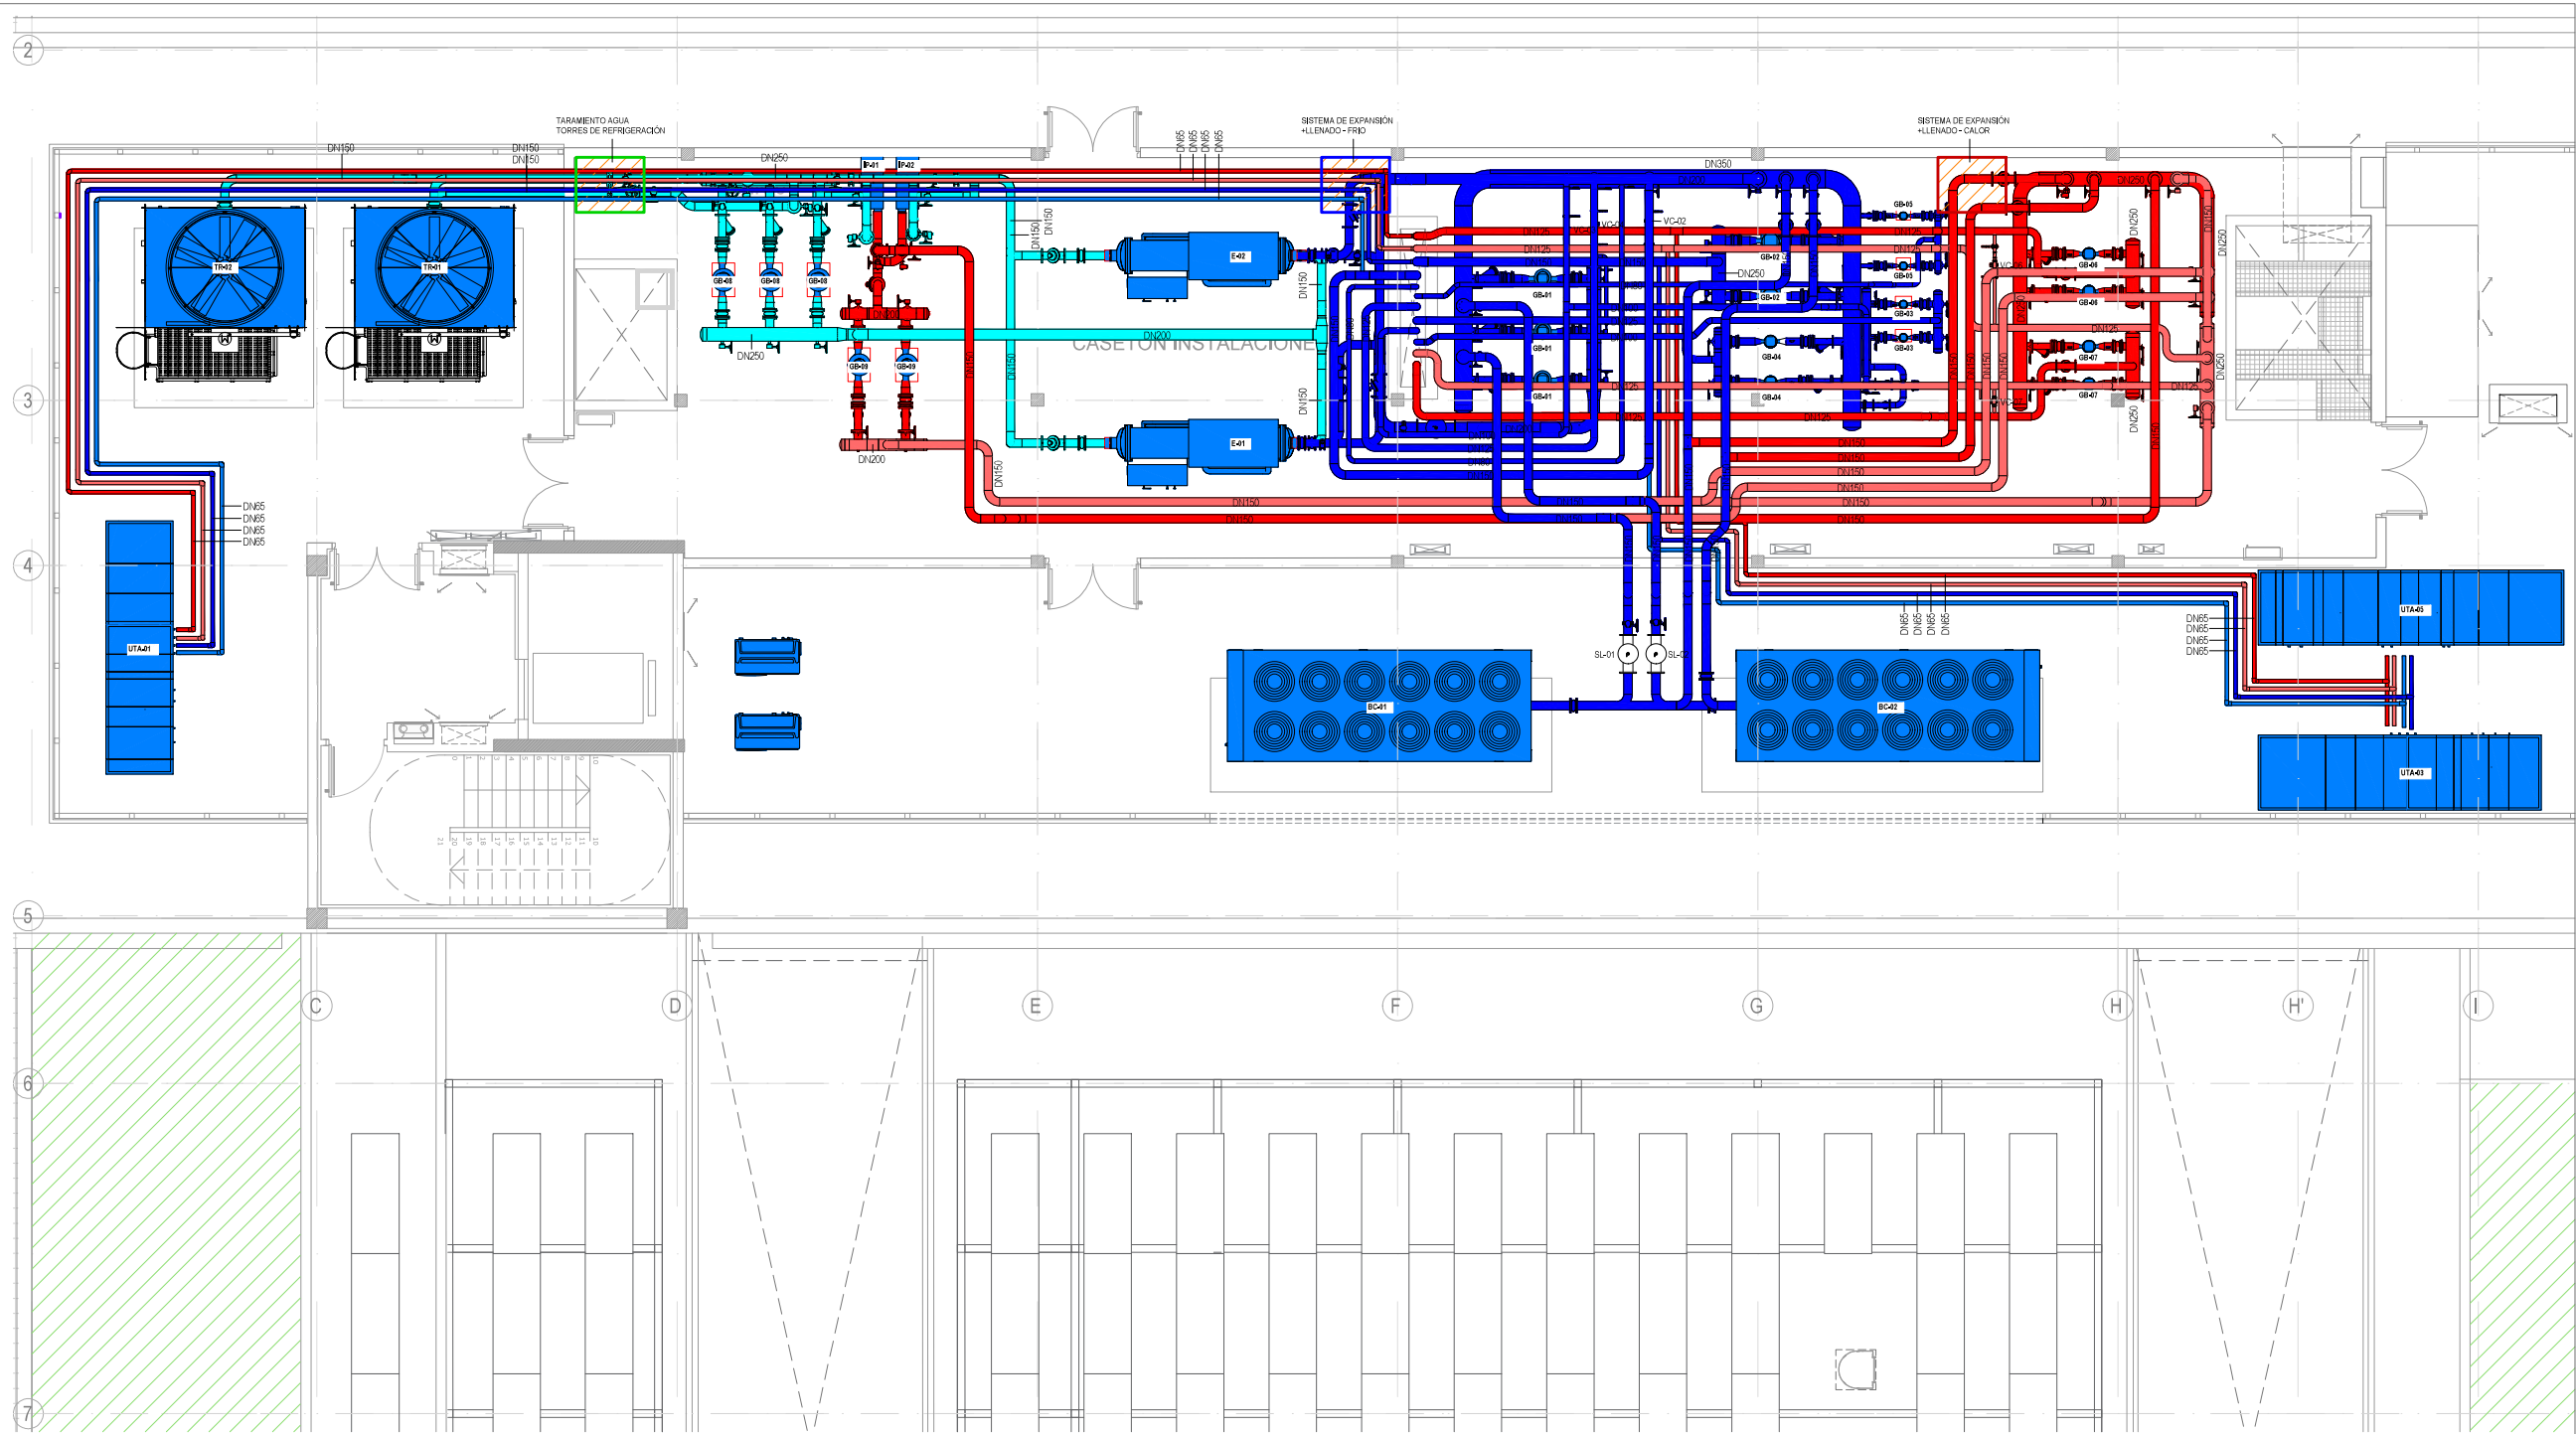

11 Tuberías Climatización Planta Cubierta
1:75

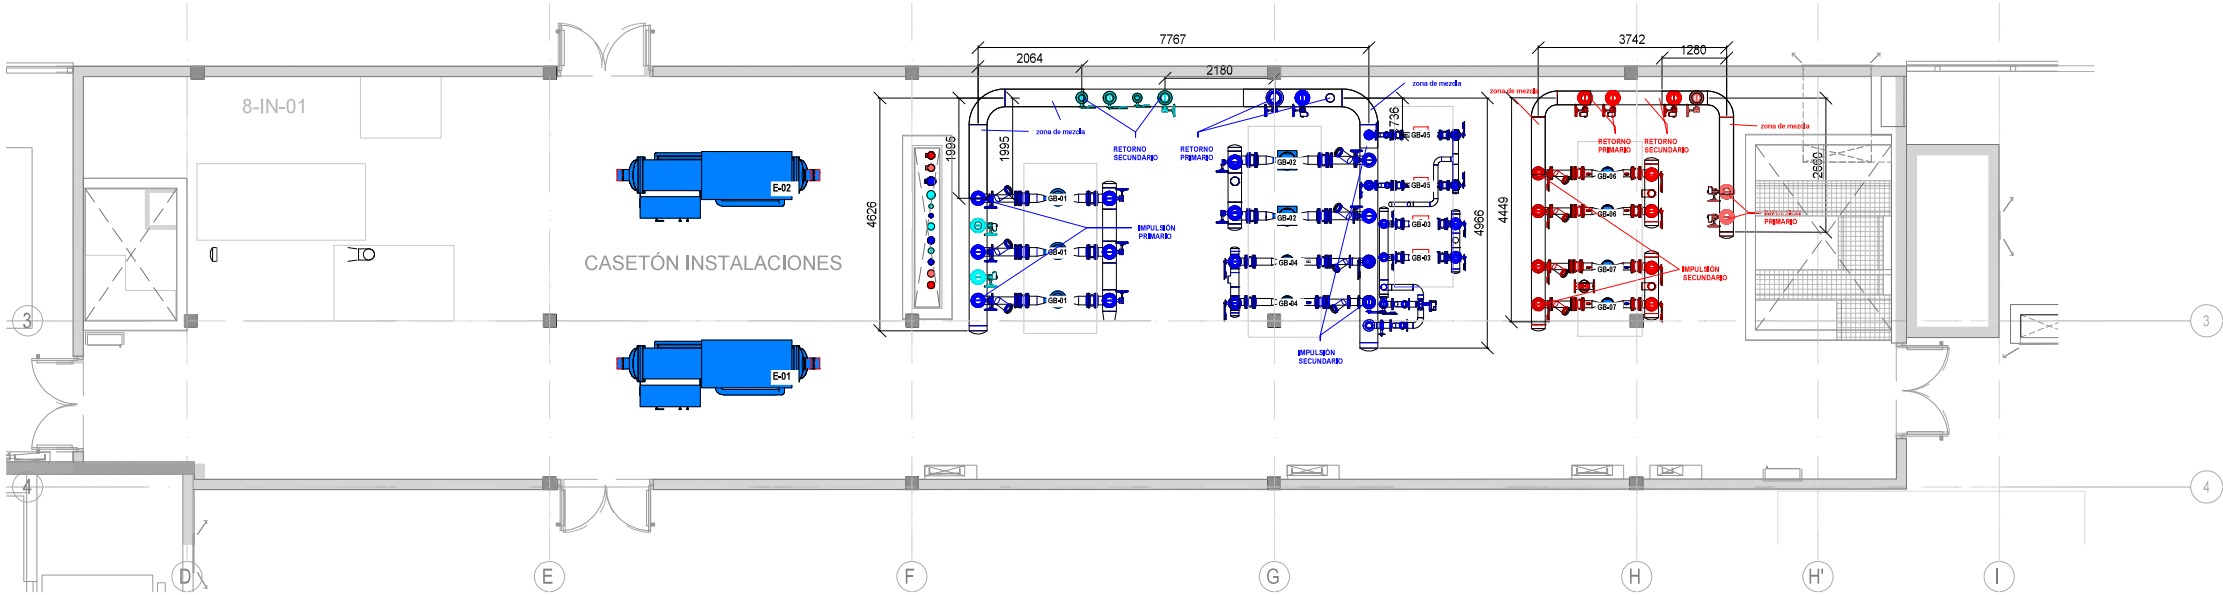

2 Tuberías Sala de Bombas/Colectores
1:75

LEYENDA:

SIMBOLOGÍA	DESCRIPCIÓN
	TUBERÍA AGUA ENFRÍADA (8 °C) SUMINISTRO
	TUBERÍA AGUA ENFRÍADA (14 °C) RETORNO
	TUBERÍA AGUA CALEFACCIÓN SUMINISTRO
	TUBERÍA AGUA CALEFACCIÓN RETORNO
	TUBERÍA AGUA CONDENSACIÓN SUMINISTRO
	TUBERÍA AGUA CONDENSACIÓN RETORNO
	TUBERÍA AGUA ENFRÍADA (13 °C) SUMINISTRO
	TUBERÍA AGUA ENFRÍADA (16 °C) RETORNO
	TUBERÍAS GAS/LÍQUIDO REFRIGERANTE
	TUBERÍAS ALUMADERO ENFRÍADORA
VM	VÁLVULA DE CORTE (MARIPOSABOLA)
VE	VÁLVULA DE EQUILIBRADO Y MEDIDA
SAE DN XX	T. SUMINISTRO AGUA ENFRÍADA - TAMAÑO - DIÁMETRO NOMINAL
RAE DN XX	T. RETORNO AGUA ENFRÍADA - TAMAÑO - DIÁMETRO NOMINAL
SAC DN XX	T. SUMINISTRO AGUA CALEFACCIÓN - TAMAÑO - DIÁMETRO NOMINAL
RAC DN XX	T. RETORNO AGUA CALEFACCIÓN - TAMAÑO - DIÁMETRO NOMINAL
SAT	T. SUMINISTRO AGUA CONDENSACIÓN - TAMAÑO - DIÁMETRO NOMINAL
RAT	T. RETORNO AGUA CONDENSACIÓN - TAMAÑO - DIÁMETRO NOMINAL
TREF	TUBERÍAS REFRIGERANTE GAS/LÍQUIDO - TAMAÑO - DIÁMETRO PULGADAS
	UNIDAD TERMINAL TIPO INDUCTOR
	REGULADOR DE CAUDAL VARIABLE / CONSTANTE (CON BATERÍA DE RECALENTAMIENTO)
	UNIDAD TERMINAL TIPO FANCOIL, UBICACIÓN EN TECHO
	UNIDAD TERMINAL TIPO FANCOIL, UBICACIÓN EN PARED

NOTA ETIQUETA DE ELEVACIÓN TUBERÍAS:
Cotas siempre referenciadas a Eje de Tubería respecto a forjado superior (H=xxx mm)

- TUBERÍAS INOX
- TUBERÍAS FRÍO ACERO
- TUBERÍAS CALOR ACERO

PROYECTO AS BUILT DE:
HOSPITAL

C/ Gustavo Pérez Puig Nº66

