Diagramas de tuberías

Tubería Exterior 1

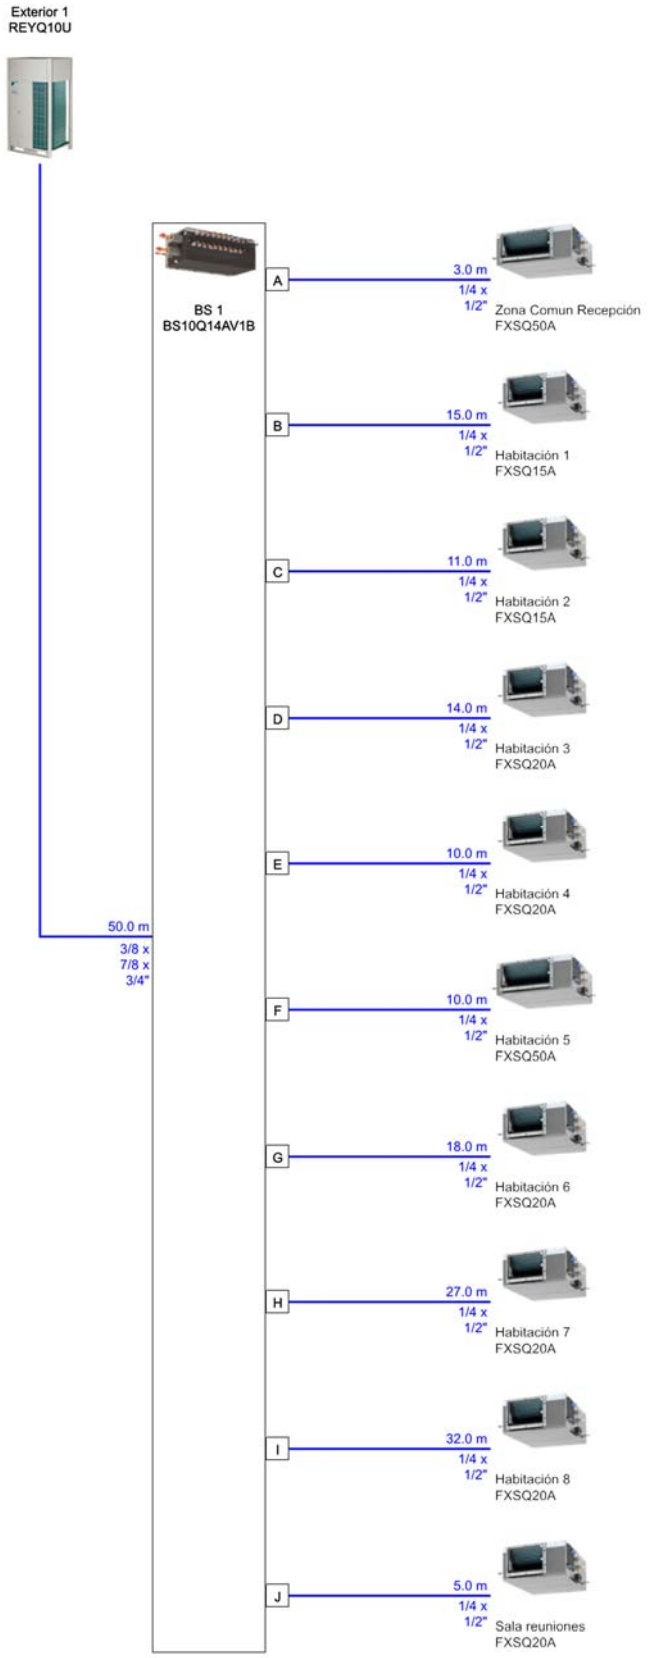
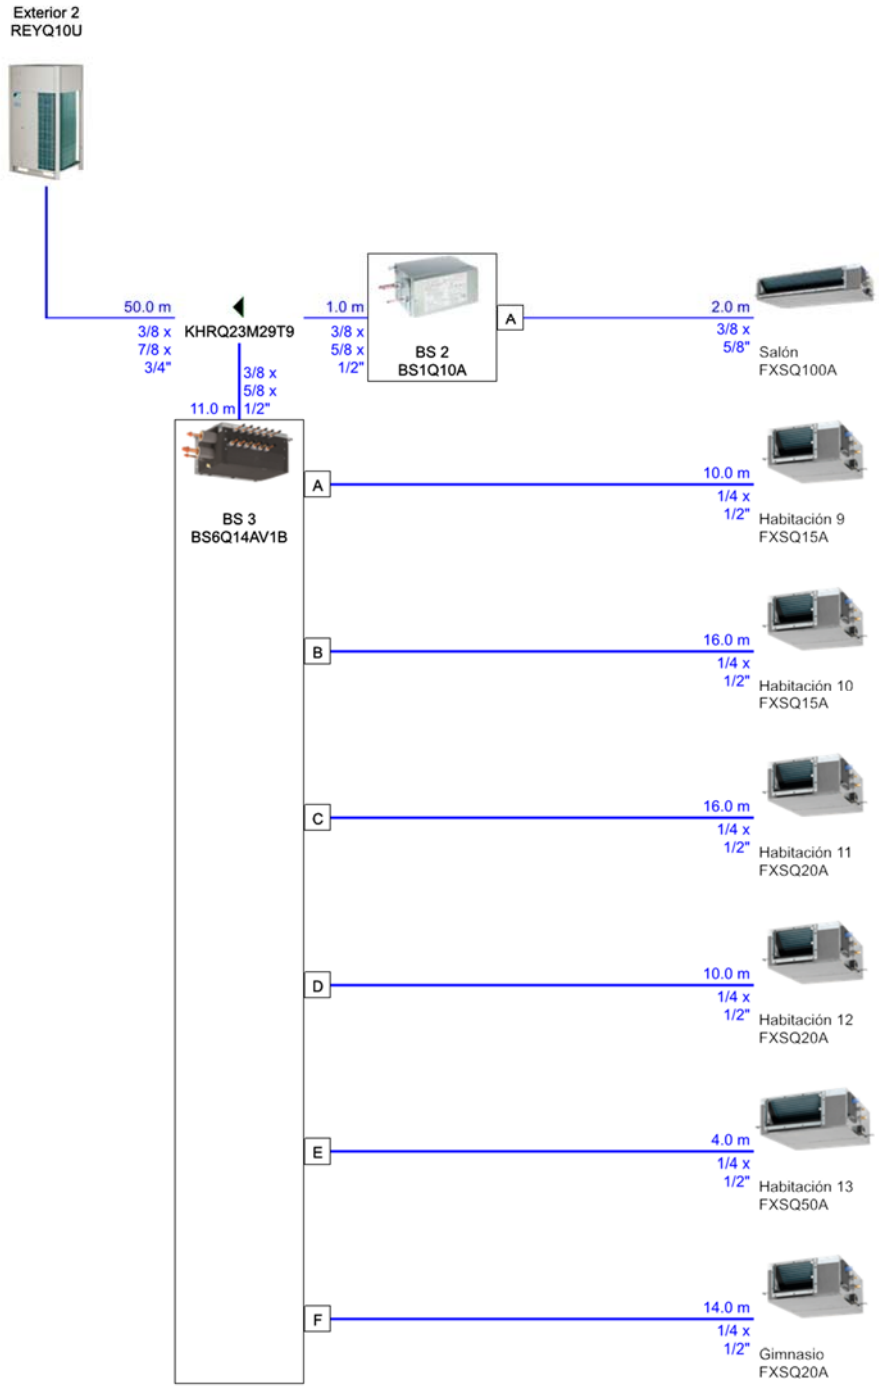
Tubería Exterior 2