


PLAZA
FRAY LUIS COLOMER

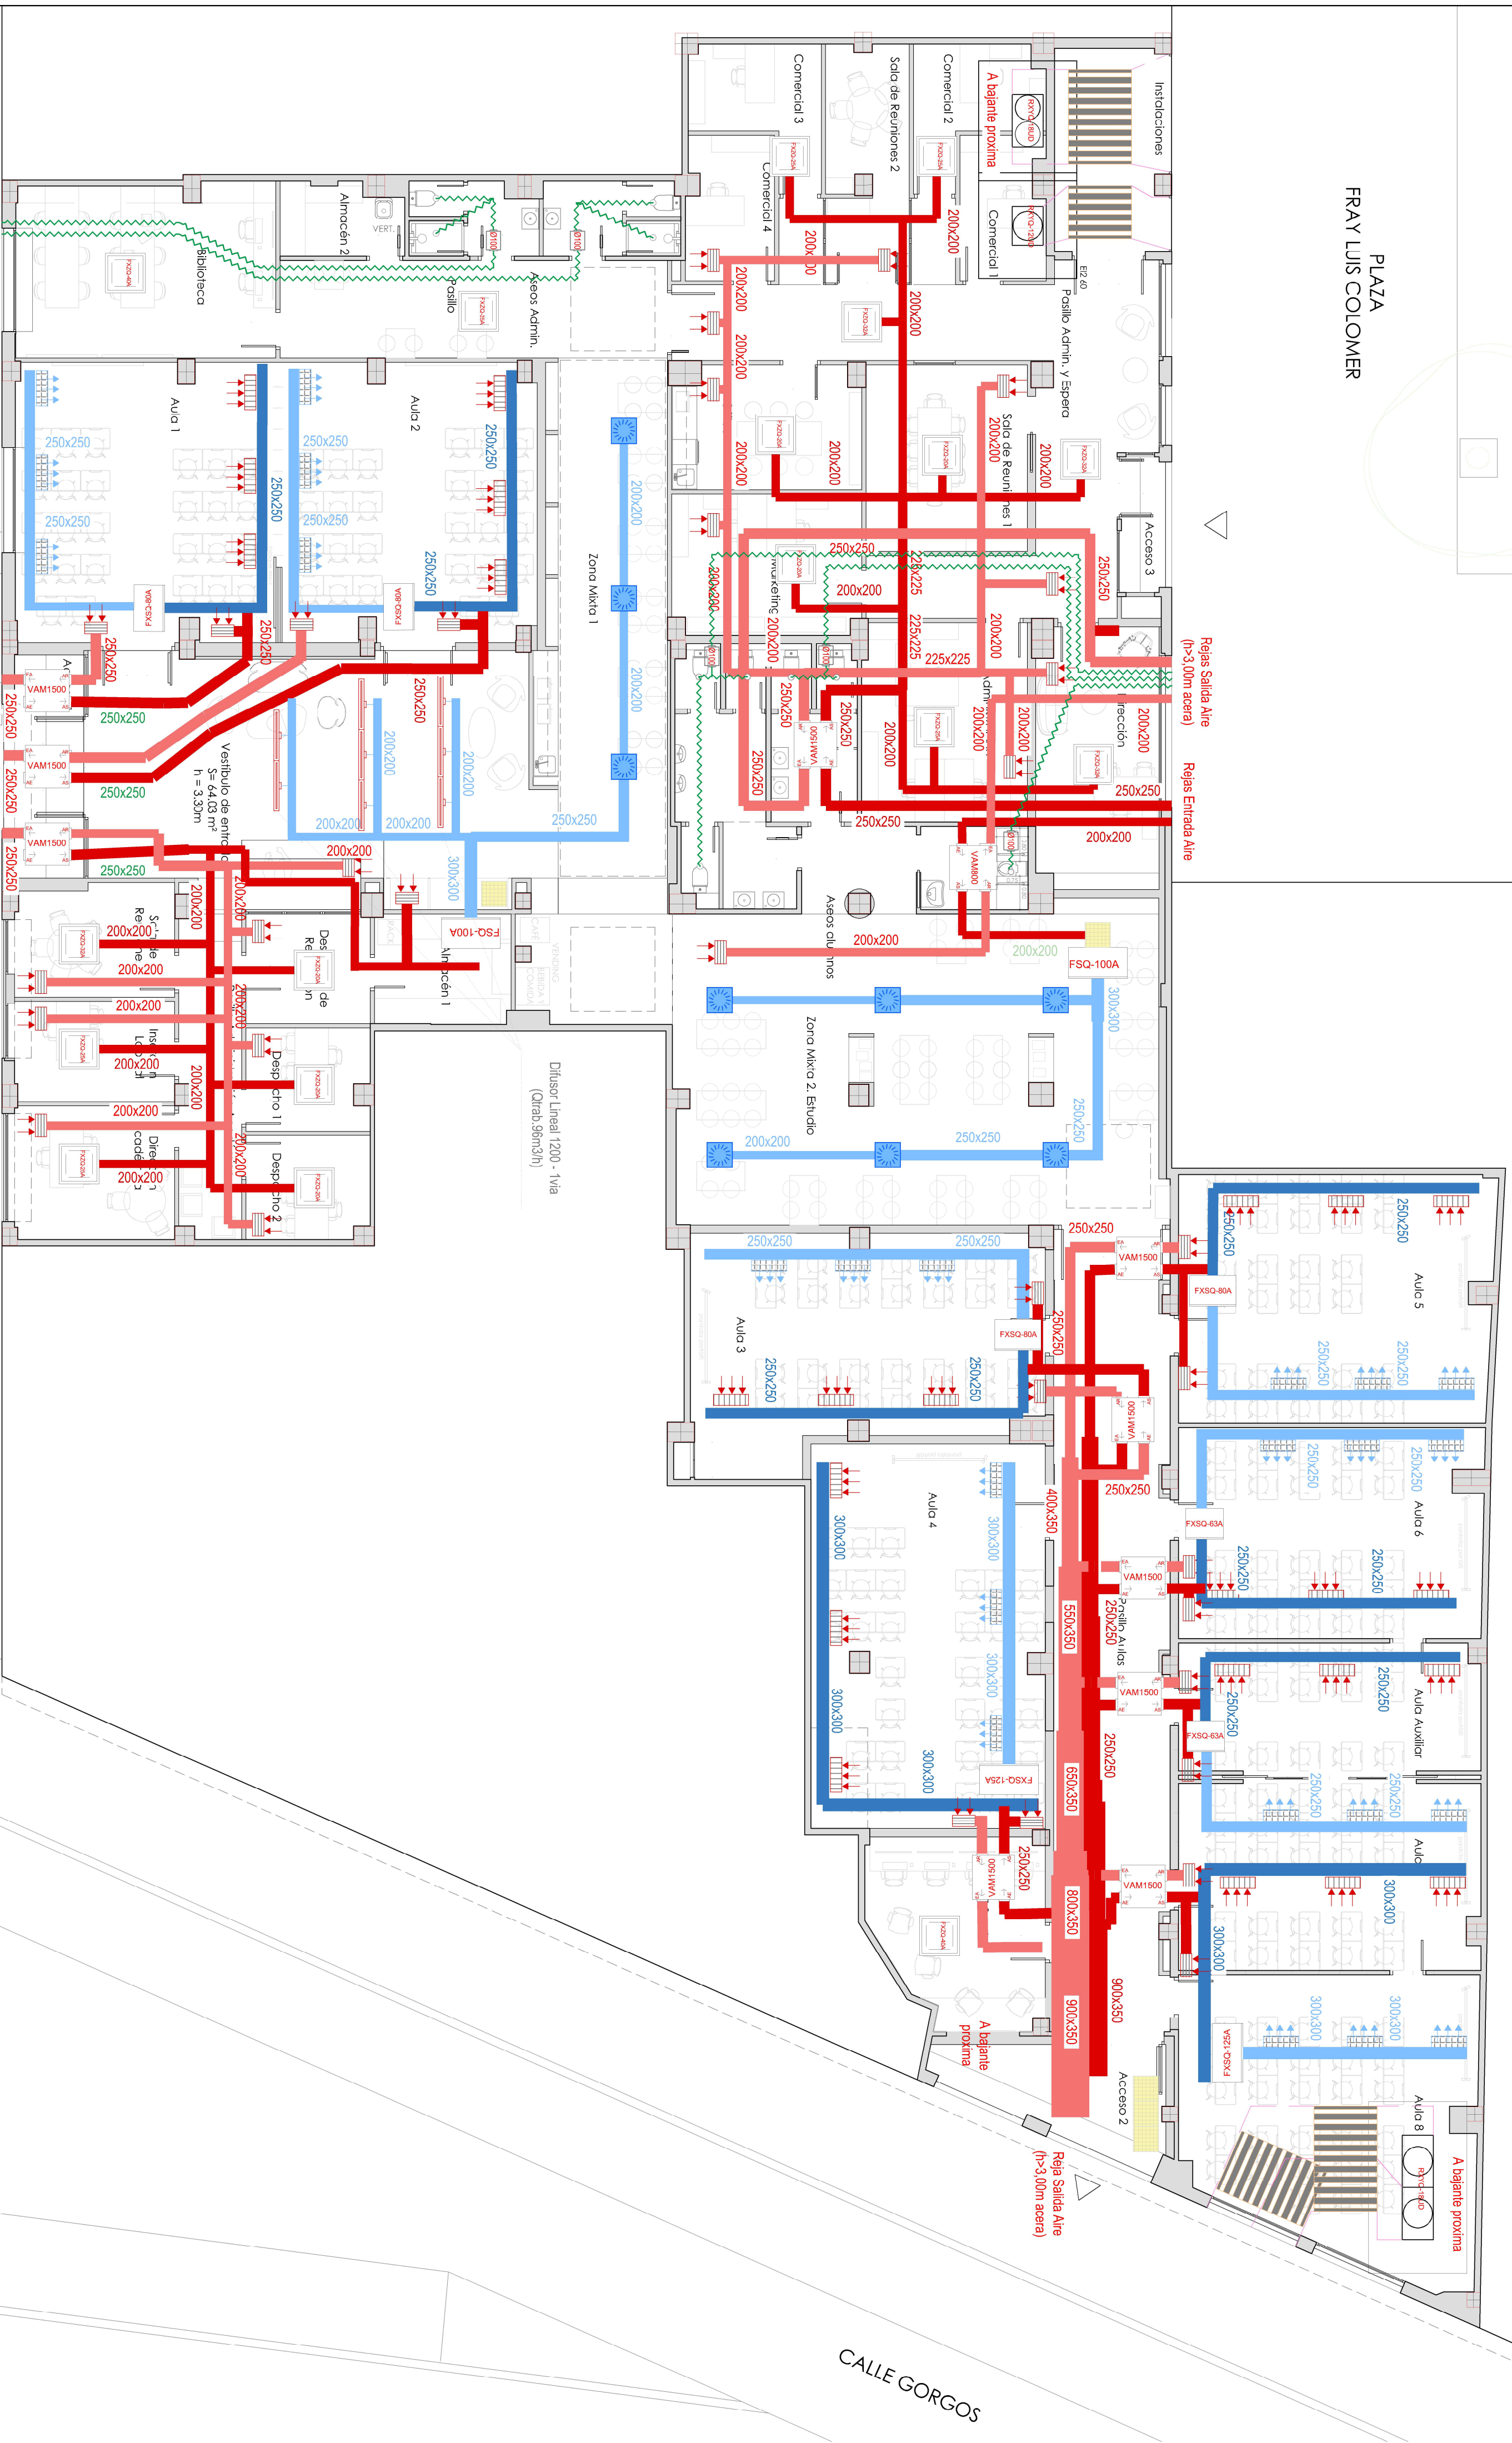

CALLE GORGOS

LEYENDA	
	Línea de intersección frigorífica con aislamiento mediante coquilla elastomérica
	Conducto de climatización para MIPUSION de aire acondicionado mediante paneles de CLIMAVEN PLUS
	Conducto de climatización para RETORNO de aire acondicionado mediante paneles de CLIMAVEN PLUS
	Conductos de aire de RECUPERACIÓN contruidos mediante paneles de CLIMAVEN PLUS
	Reja de retorno de aire 325x225mm.
	Boca de extracción de aire.
	Conducto flexible de extracción de aire vitado
	Extrador helicocentrífugo Ø100mm modelo TP-160/100 N SILENT de S&P. Caudal: 180m³/h
	Red de PVC para desagüe condensados de unidades de clima (Ø 32mm)
	Difusor rotacional de 600x600mm con plenum y compuerta de regulación de caudal
	Rejilla de retorno de retícula de 600x600mm
	Reja de impulsor doble deflexión 450x200mm.
	Reja de retorno de aire 500x200mm.

PROYECTO DE ACTIVIDADES Y OBRAS DE
ACONDICIONAMIENTO ESCUELA DE NEGOCIOS
AV. DE CATALUÑA, Nº 6 c/v C. GORGOS, Nº 5 -
C. P. 46021 VALENCIA

Promotor: AIDEA DEVELOP S.L.
Redacción de proyecto: Alberta Norweg 2.0 S.L.P.U.
Santiago de Taranco. Arquitecto en representación de Alberta Norweg 2.0.
DISTRIBUCIÓN DE EQUIPOS DE CLIMATIZACIÓN
E.1:100

ALBERTA NORWEG
Calle Antiga senda de senent nº11, 46023 Valencia
t. +34.96.304.3003 f. +34.96.304.3002
www.albertanorweg.com

27 MAYO 2024