



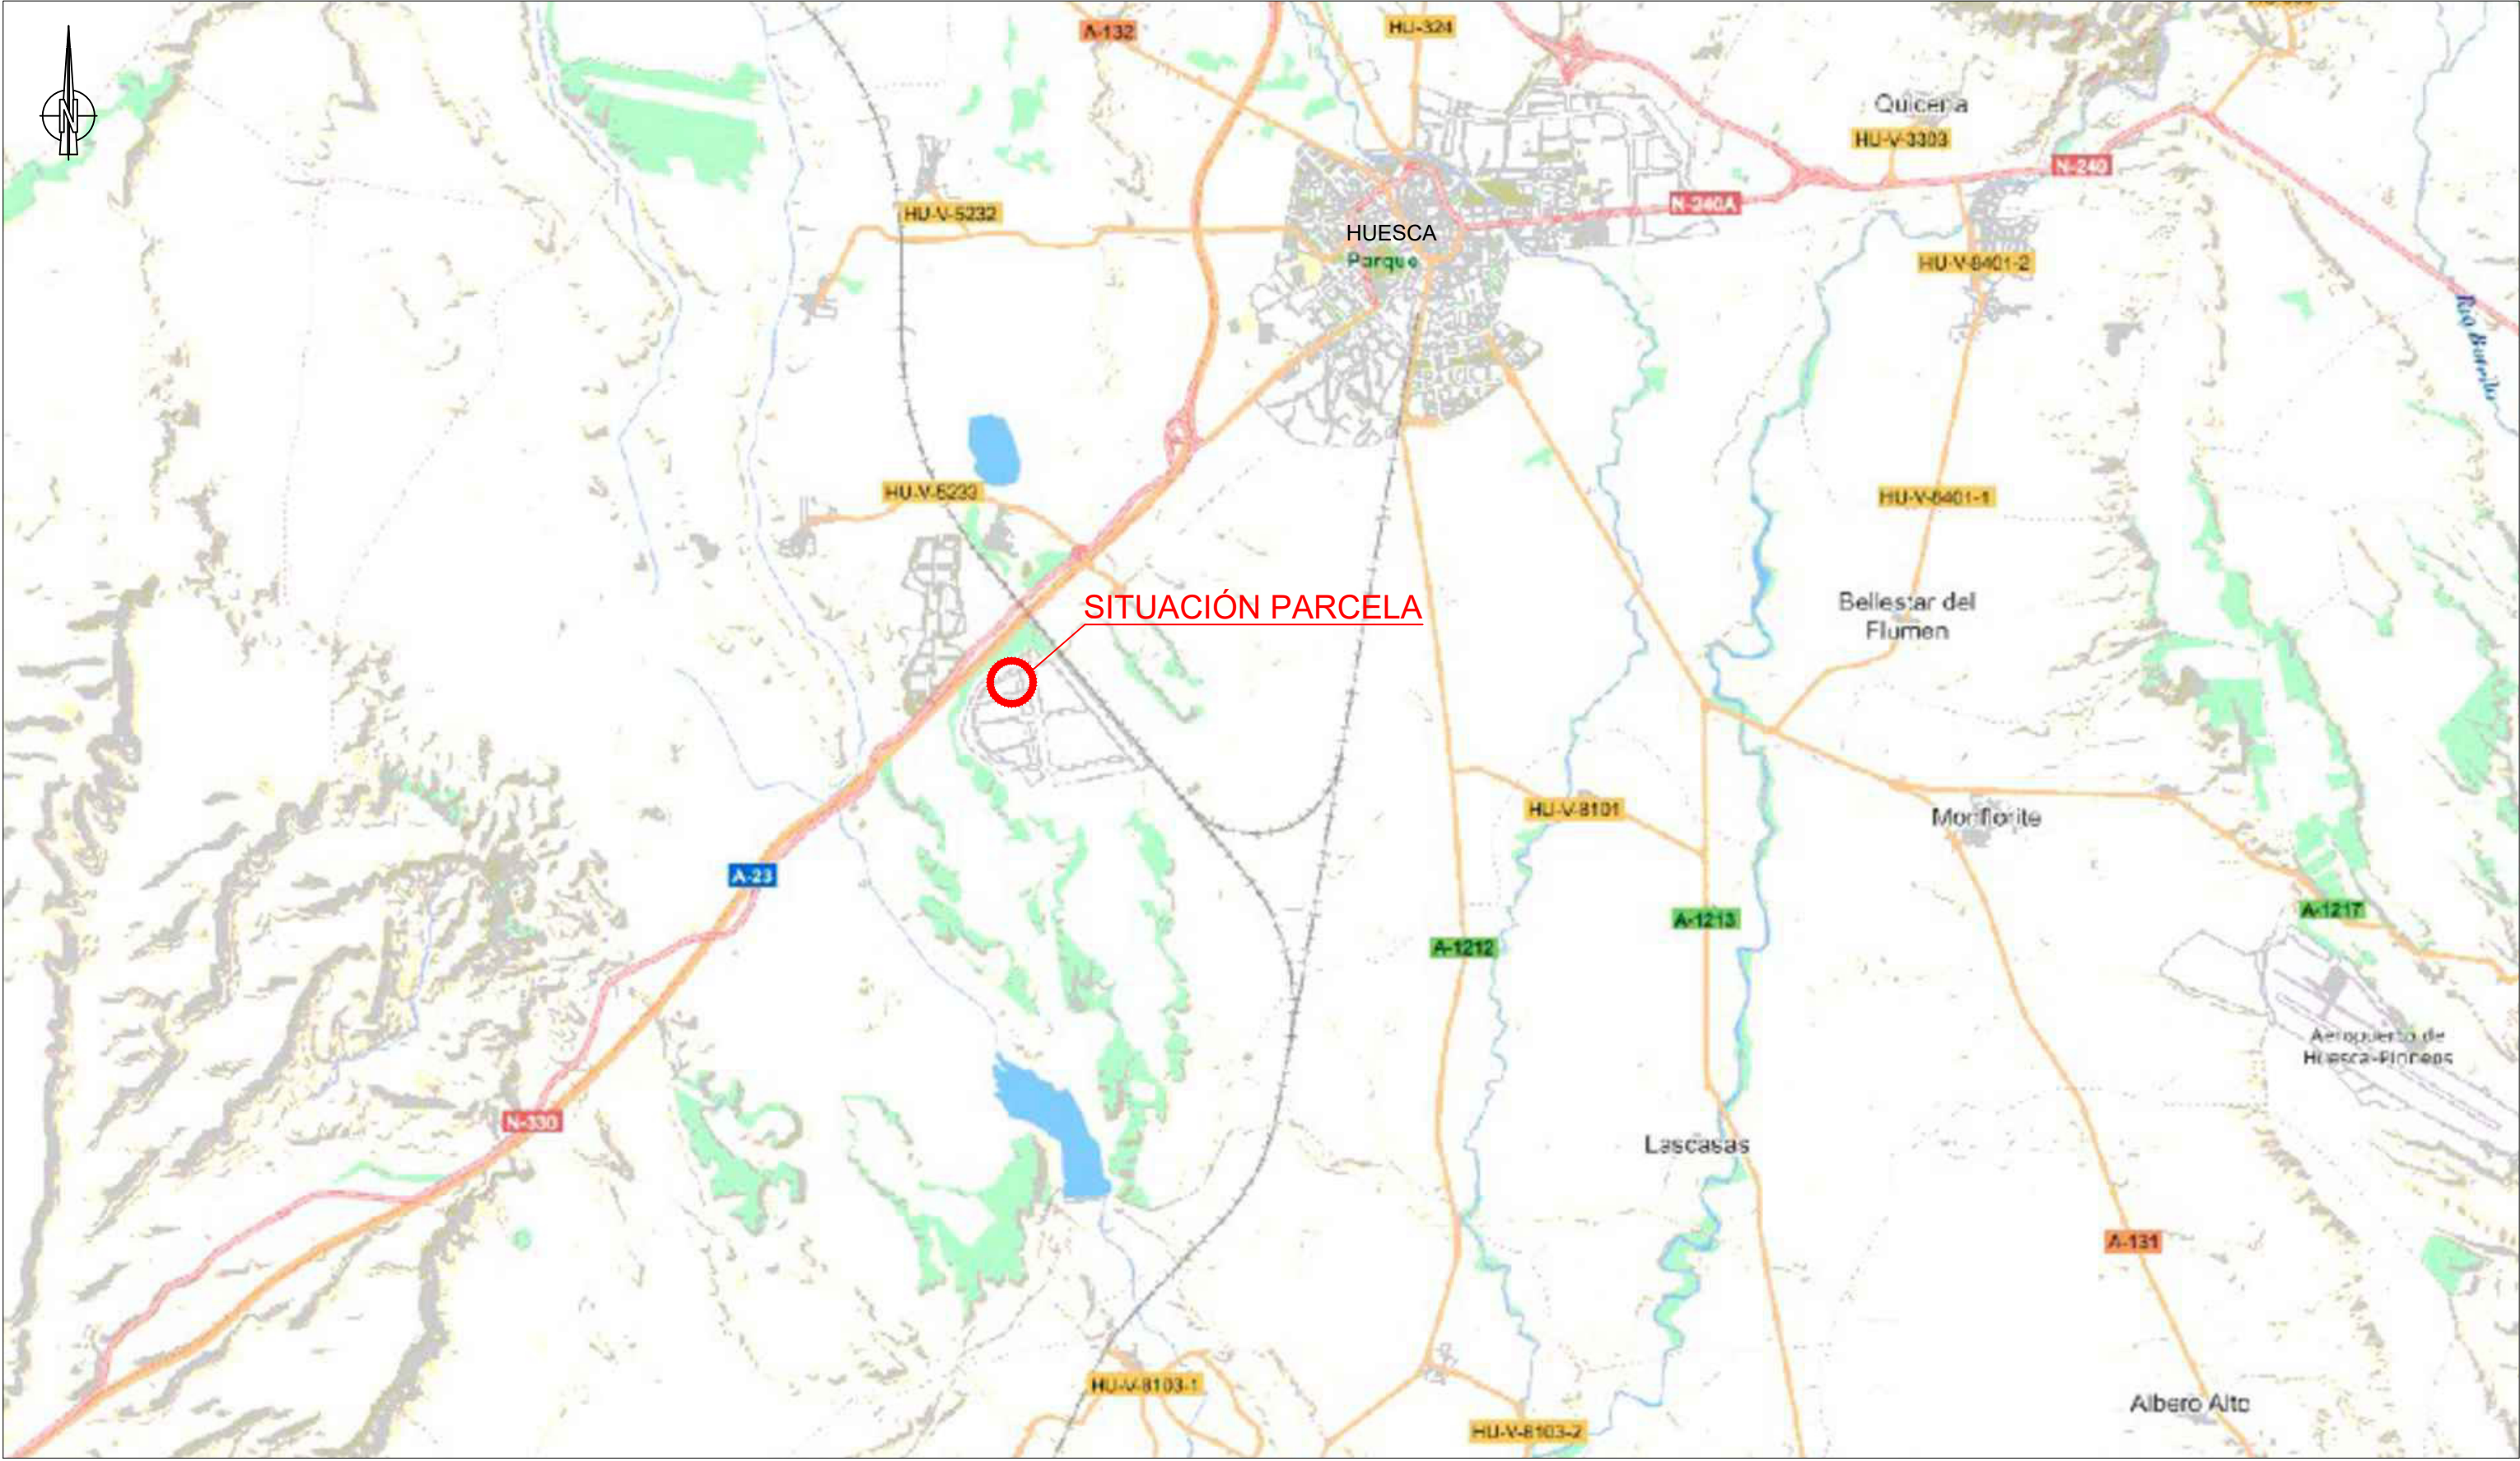


SITUACIÓN E:1/5000

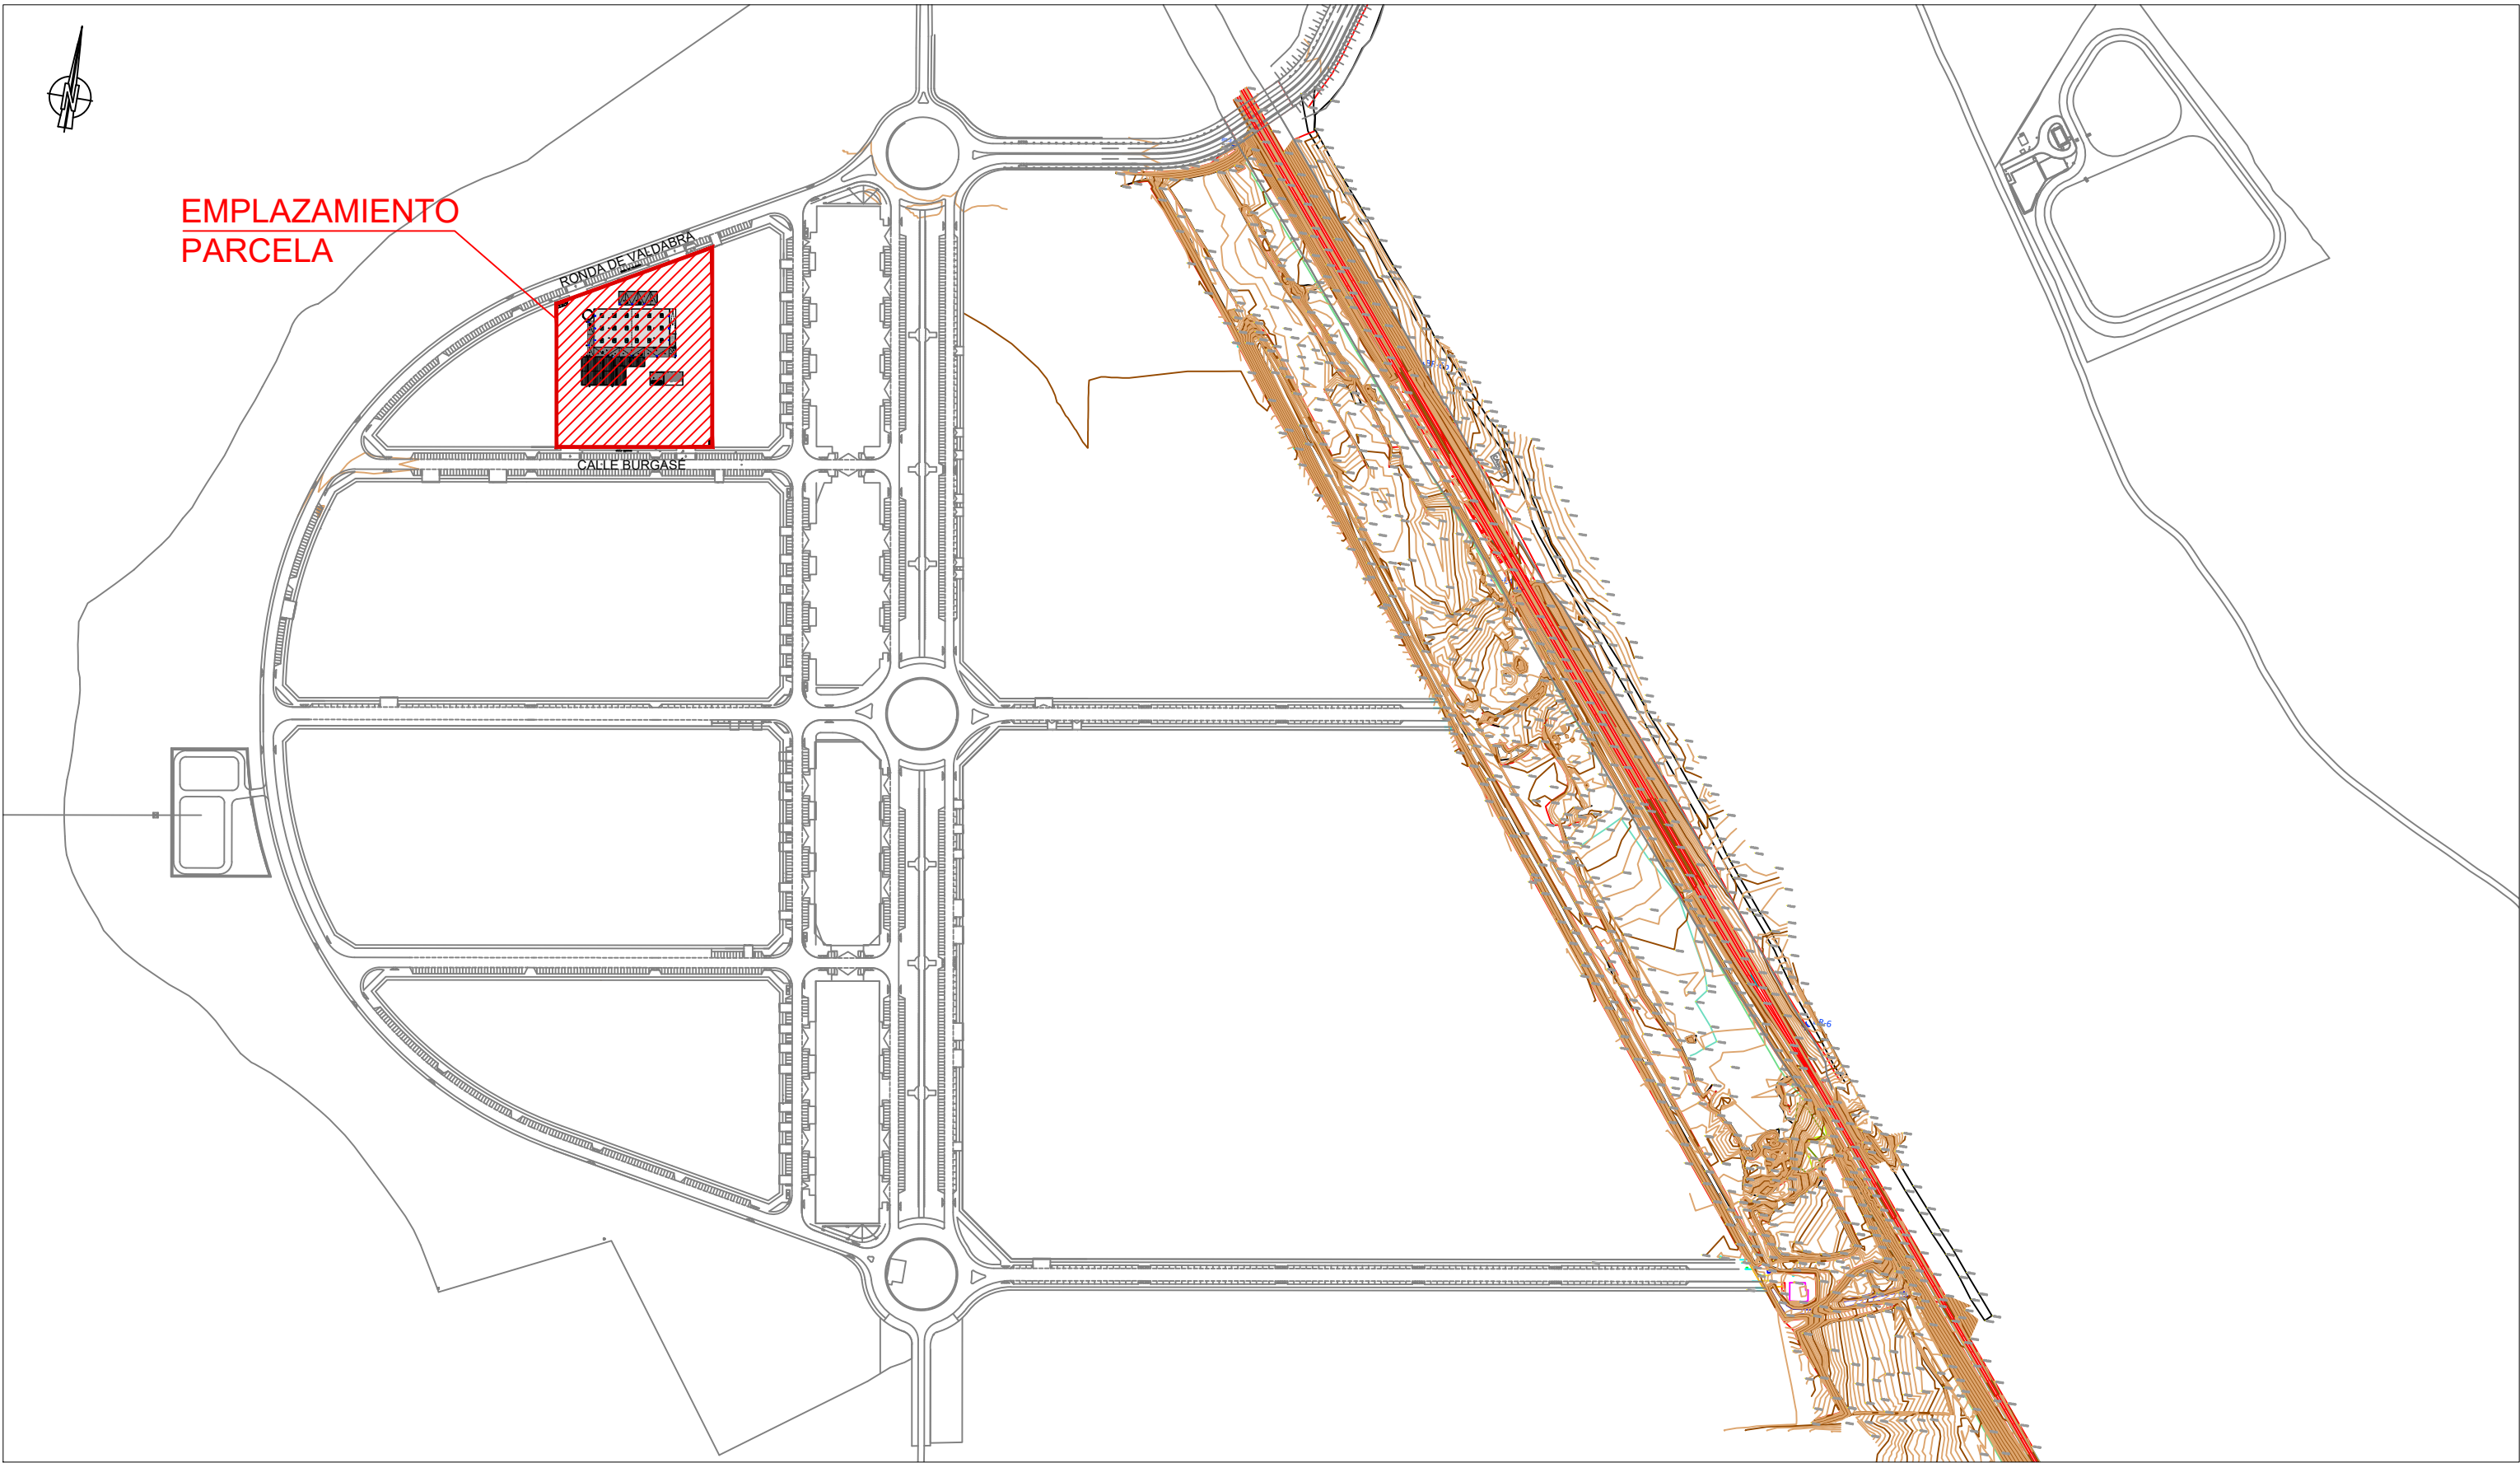

EMPLAZAMIENTO E:1/500



LEYENDA CLIMA Y VENTILACIÓN	
	CONDUCTO DE IMPULSIÓN DE FIBRA TIPO CLIMAVER NETO O EQUIVALENTE
	CONDUCTO DE RETORNO DE FIBRA TIPO CLIMAVER NETO O EQUIVALENTE
	CONDUCTO DE EXTRACCIÓN DE FIBRA TIPO CLIMAVER NETO O EQUIVALENTE
	CONDUCTO DE APORTACIÓN DE FIBRA TIPO CLIMAVER NETO O EQUIVALENTE
	CONDUCTO FLEXIBLE AISLADO FLEXIVER CLIMA O EQUIVALENTE
	COMPUERTA DE REGULACIÓN DE CABAL ACCIONAMIENTO MANUAL
	UNIDAD INTERIOR
	UNIDAD EXTERIOR
	DIFUSOR LINEAL
	DIFUSOR ROTACIONAL
	RECUPERADOR DE CALOR
	CONDUCTO DE EXTRACCIÓN DE CHAPA

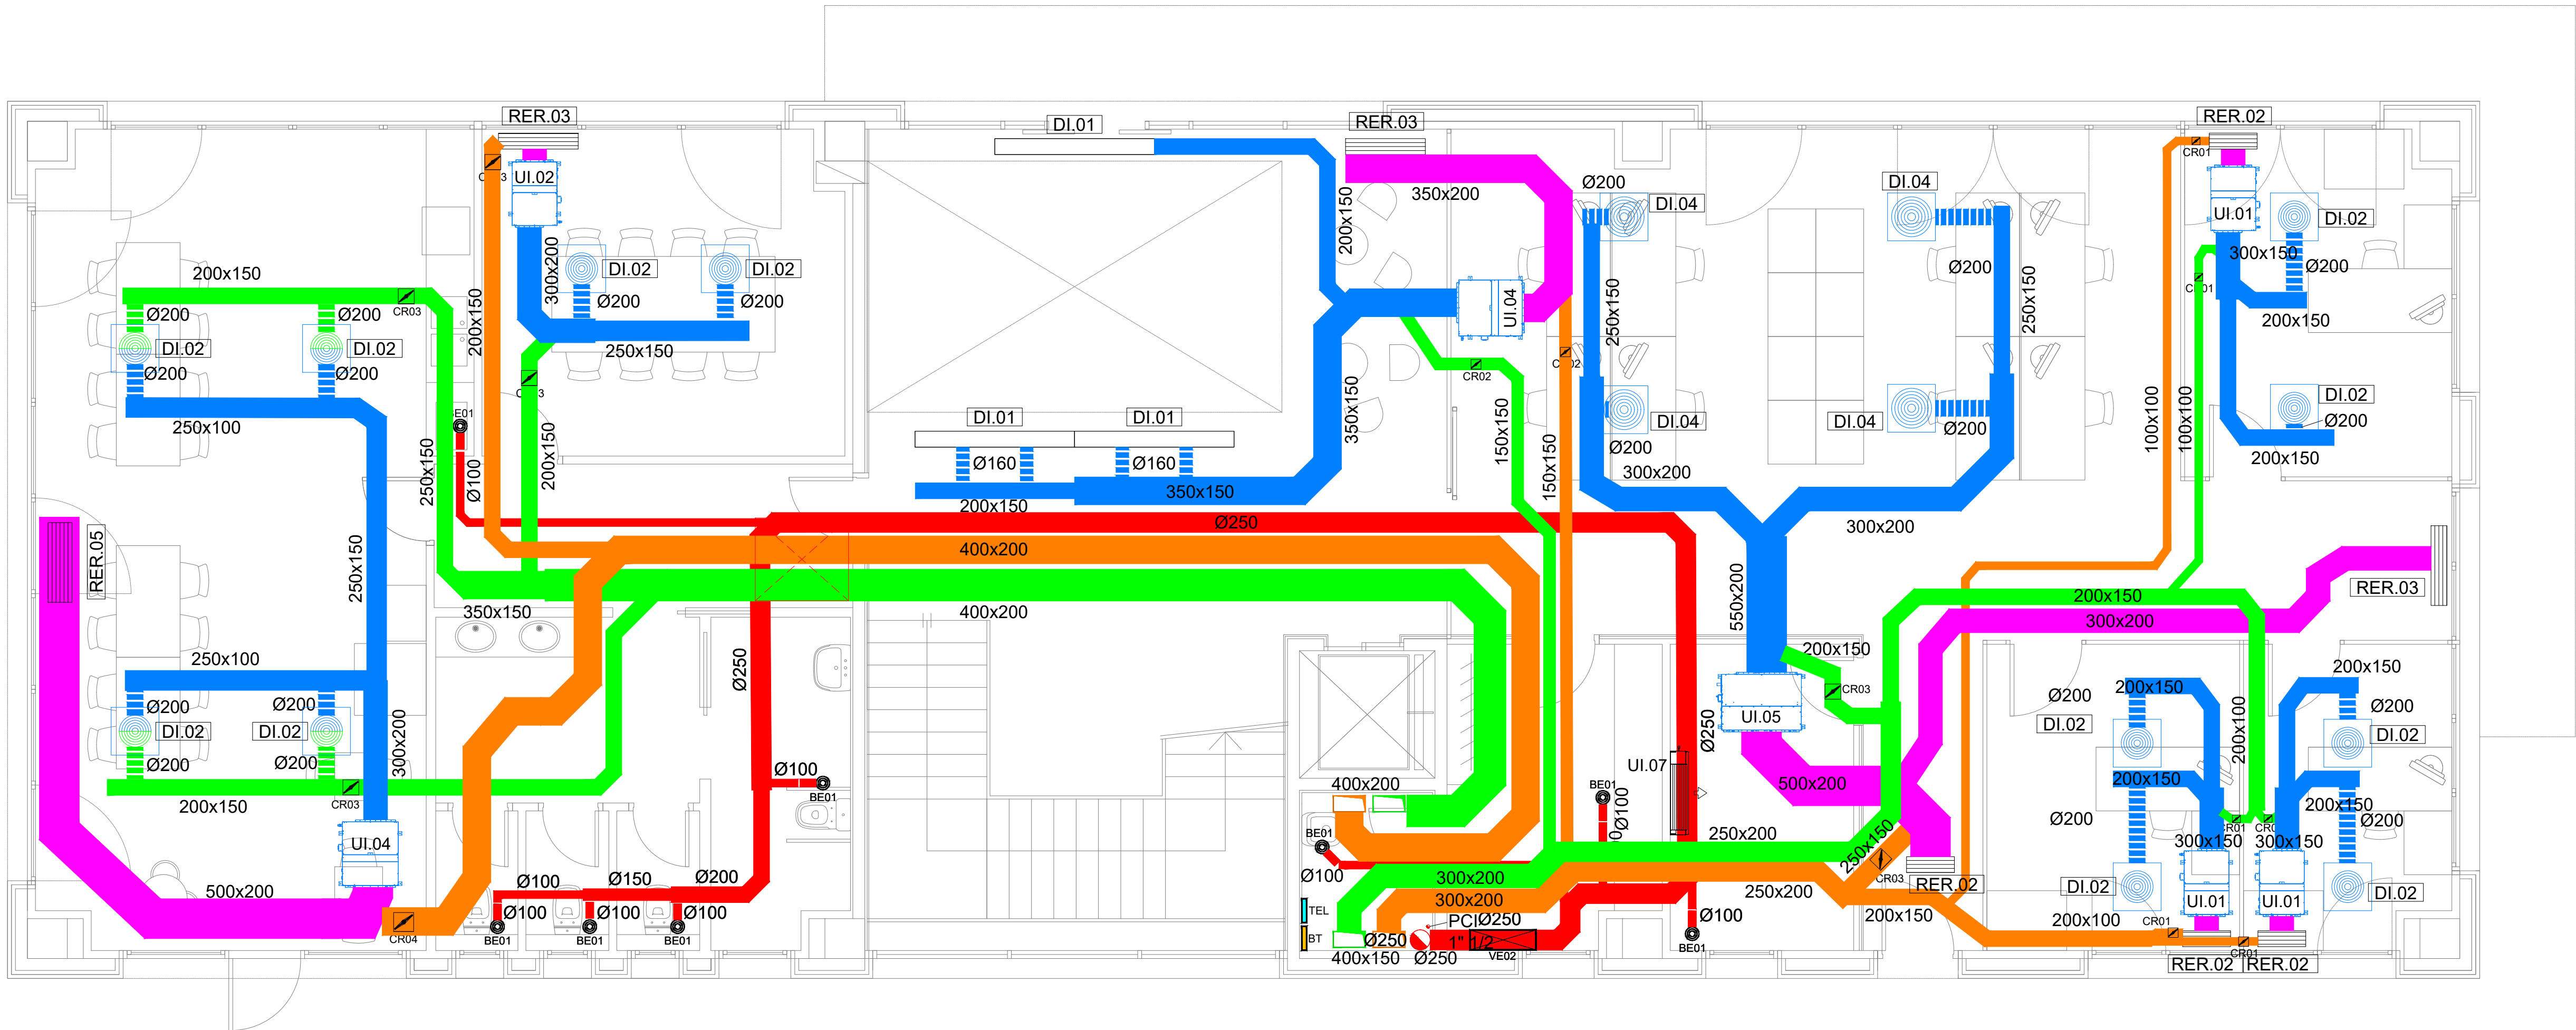

PLANTA BAJA


RELACIÓ MAQUINARIA UNITATS INTERIORS									
ITEM	MARCA	MODEL	POT. FRIG. MÀX (kW)	POT. CALOR MÀX (kW)	CABAL IMPULSIÓ AIRE (m³/h)	DIM. INT. (mm) (ample x profund x altura)	MUNTATGE	Presió de treball (Pa)	Velocitat de treball
UI.01	DAIKIN	FXSQ20A	2,2	2,5	522	800 x 550 x 245	Techo	150	M
UI.02	DAIKIN	FXSQ25A	2,8	3,2	522	800 x 550 x 245	Techo	150	M
UI.03	DAIKIN	FXSQ40A	4,5	5,0	900	800 x 700 x 245	Techo	150	M
UI.04	DAIKIN	FXSQ50A	5,6	6,3	912	800 x 700 x 245	Techo	150	M
UI.05	DAIKIN	FXSQ80A	9,0	10,0	1380	800 x 700 x 245	Techo	150	M
UI.06	DAIKIN	FXSQ125A	14,0	16,0	2340	1400 x 800 x 245	Techo	150	M
UI.07	DAIKIN	FTXM50R	5,0	5,5	900	800 x 700 x 245	Techo	150	M
NO APLICA RITE									

RELACIÓ DE MAQUINARIA VENTILACIÓ						
ITEM	MARCA	MODEL	POT. CONSUMIDA(kW)	CABAL IMPULSIÓ AIRE (m³/h)	AP (Pa)	DIM. INT. (mm) (ample x profund x altura)
RC.1	TECNA	RCE-1200-F7/F8-V	0,7	800	280	1050 x 1050 x 400
RC.2	TECNA	RCE-1600-F7/F8-V	1	1060-1200	300-200	1250 x 1250 x 550
RC.3	TECNA	RCE-3200-F7/F8-V	1,6	2450	300	1380 x 1380 x 700
VE.1	S&P	TD 1000/200 SILENT ECOWATT	0,1	450	180	568 x 198 diam.
VE.2	S&P	TD 2000/315 SILENT ECOWATT	0,15	630	280	825 x 248 diam.

RELACIÓ DE MAQUINARIA EXTERIOR						
ITEM	MARCA	MODEL	POT. FRIG. MÀX (kW)	POT. CALOR MÀX (kW)	POT. CONSUMIDA(kW)	DIM. INT. (mm) (ample x profund x altura)
UE.1	DAIKIN	REYQ10T	28	28	7,5	930 x 765 x 1685
UE.2	DAIKIN	RZAG50A	6	7	2,5	870 x 375 x 734
NO APLICA RITE						

ELEMENTS CLIMA I VENTILACIÓ									
ITEM	MARCA	MODELO	TIPOLOGIA	DIMENSIONES (longitud x altura)	MONTAJE	CABAL IMPULSIÓN (m³/h)	PÉRDIDA DE PRESIÓN (Pa)	ACCESORIOS	CONEXIÓN
DI.01	MADEL	LOOK-SM-PLOK-CM/L-R	Lineal	2000 x 20	FALS SOSTRE	270-330	10-13	COMPUERTA REGULACIÓN/ PLENUM AISLADO	CONDUCTE Ø 160 mm
DI.02	MADEL	AXO-S-BOXSTAR-L/R-400	Rotacional	400	FALS SOSTRE	300-360	19-25-33	COMPUERTA REGULACIÓN/ PLENUM AISLADO	CONDUCTE Ø 200 mm
DI.03	MADEL	AXO-S-BOXSTAR-L/R-600	Rotacional	600	FALS SOSTRE	600	22	COMPUERTA REGULACIÓN/ PLENUM AISLADO	CONDUCTE Ø 200 mm
DI.04	MADEL	AXO-S-BOXSTAR-L/R-500	Rotacional	500	FALS SOSTRE	450	23	COMPUERTA REGULACIÓN/ PLENUM AISLADO	CONDUCTE Ø 200 mm
RER.01	MADEL	DMT-AR+CM+SP	Retorn/Extracció	500 x 200	FALS SOSTRE	580	5,28	MARCO DE MONTAJE	CONDUCTE
RER.02	MADEL	DMT-AR+CM (+SP*)	Retorn/Extracció	600 x 200	FALS SOSTRE	620	4	MARCO DE MONTAJE/ REGULADOR*	CONDUCTE
RER.03	MADEL	DMT-AR+CM+SP	Retorn/Extracció	1000 x 200	FALS SOSTRE	930-1000	3,3-3,8	MARCO DE MONTAJE/REGULADOR	CONDUCTE
RER.04	MADEL	DMT-AR+CM	Retorn/Extracció	1000 x 250	FALS SOSTRE	1260-1440	3,8-4,9	MARCO DE MONTAJE	CONDUCTE
RER.05	MADEL	DMT-AR+CM	Retorn/Extracció	1000 x 300	FALS SOSTRE	1620	4,2	MARCO DE MONTAJE	CONDUCTE
RER.06	MADEL	DMT-AR+CM+SP	Retorn/Extracció	1000 x 600	FALS SOSTRE	3800	5,4	MARCO DE MONTAJE/REGULADOR	CONDUCTE
CR.01	MADEL	SKP	Regulació	100	CONDUCTE	50-100	-	-	CONDUCTE
CR.02	MADEL	SKP	Regulació	125	CONDUCTE	135-180	-	-	CONDUCTE
CR.03	MADEL	SKP	Regulació	200	CONDUCTE	350-360	-	-	CONDUCTE
CR.04	MADEL	SKC-C	Regulació	250	CONDUCTE	540-700	35	-	CONDUCTE
BE.01	MADEL	BWC-N-100	Extracció	150	FALS SOSTRE	45-90	40	POSICIÓN 4	CONDUCTE Ø 100 mm

LEYENDA CLIMA Y VENTILACIÓN	
	CONDUCTO DE IMPULSIÓN DE FIBRA TIPO CLIMAVER NETO O EQUIVALENTE
	CONDUCTO DE RETORNO DE FIBRA TIPO CLIMAVER NETO O EQUIVALENTE
	CONDUCTO DE EXTRACCIÓN DE FIBRA TIPO CLIMAVER NETO O EQUIVALENTE
	CONDUCTO DE APORTACIÓN DE FIBRA TIPO CLIMAVER NETO O EQUIVALENTE
	CONDUCTO FLEXIBLE AISLADO FLEXIVER CLIMA O EQUIVALENTE
	COMPUERTA DE REGULACIÓN DE CABAL ACCIONAMIENTO MANUAL
	UNIDAD INTERIOR
	UNIDAD EXTERIOR
	DIFUSOR LINEAL
	DIFUSOR ROTACIONAL
	RECUPERADOR DE CALOR
	CONDUCTO DE EXTRACCIÓN DE CHAPA

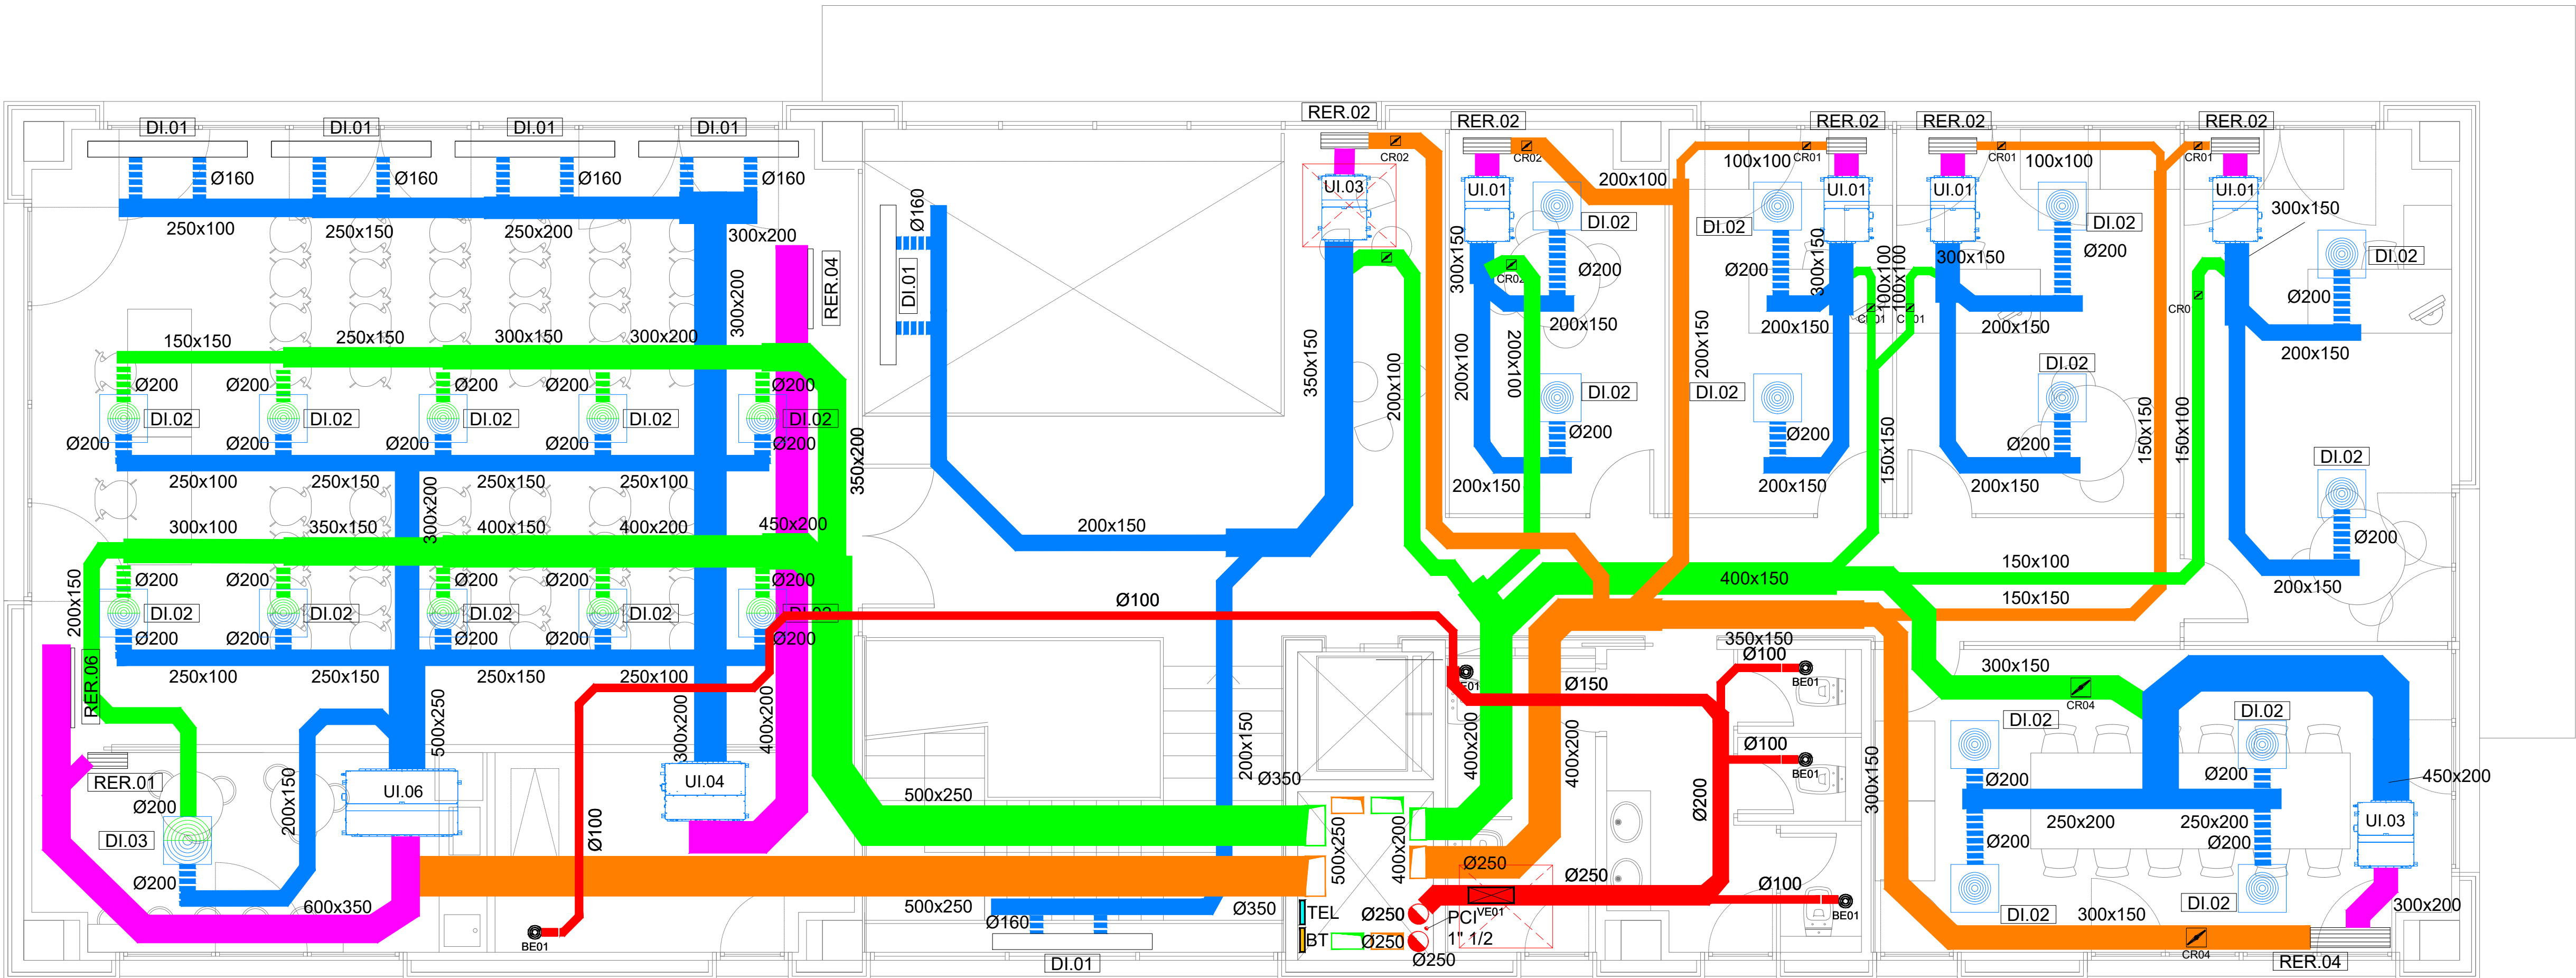

PLANTA PRIMERA

RELACIÓ MAQUINARIA UNITATS INTERIORS									
ITEM	MARCA	MODEL	POT. FRIG. MÀX (kW)	POT. CALOR MÀX (kW)	CABAL IMPULSIÓ AIRE (m3/h)	DIM. INT. (mm) (ample x profund x altura)	MUNTATGE	Presió de treball (Pa)	Velocitat de treball
UI.01	DAIKIN	FXSQ20A	2,2	2,5	522	800 x 550 x 245	Techo	150	M
UI.02	DAIKIN	FXSQ25A	2,8	3,2	522	800 x 550 x 245	Techo	150	M
UI.03	DAIKIN	FXSQ40A	4,5	5,0	900	800 x 700 x 245	Techo	150	M
UI.04	DAIKIN	FXSQ50A	5,6	6,3	912	800 x 700 x 245	Techo	150	M
UI.05	DAIKIN	FXSQ80A	9,0	10,0	1380	800 x 700 x 245	Techo	150	M
UI.06	DAIKIN	FXSQ125A	14,0	16,0	2340	1400 x 800 x 245	Techo	150	M
UI.07	DAIKIN	FTXM50R	5,0	5,5	900	800 x 700 x 245	Techo	150	M
NO APLICA RITE									

RELACIÓ DE MAQUINARIA VENTILACIÓ						
ITEM	MARCA	MODEL	POT. CONSUMIDA(kW)	CABAL IMPULSIÓ AIRE (m3/h)	AP (Pa)	DIM. INT. (mm) (ample x profund x altura)
RC.1	TECNA	RCE-1200-F7/F8-V	0,7	800	280	1050 x 1050 x 400
RC.2	TECNA	RCE-1600-F7/F8-V	1	1060-1200	300-200	1250 x 1250 x 550
RC.3	TECNA	RCE-3200-F7/F8-V	1,6	2450	300	1380 x 1380 x 700
VE.1	S&P	TD 1000/200 SILENT ECOWATT	0,1	450	180	568 x 198 diam.
VE.2	S&P	TD 2000/315 SILENT ECOWATT	0,15	630	280	825 x 248 diam.

RELACIÓ DE MAQUINARIA EXTERIOR						
ITEM	MARCA	MODEL	POT. FRIG. MÀX (kW)	POT. CALOR MÀX (kW)	POT. CONSUMIDA(kW)	DIM. INT. (mm) (ample x profund x altura)
UE.1	DAIKIN	REYQ10T	28	28	7,5	930 x 765 x 1685
UE.2	DAIKIN	RZAG50A	6	7	2,5	870 x 375 x 734
NO APLICA RITE						

ELEMENTS CLIMA I VENTILACIÓ									
ITEM	MARCA	MODELO	TIPOLOGÍA	DIMENSIONES (longitud x altura)	MONTAJE	CABAL IMPULSIÓN (m3/h)	PÉRDIDA DE PRESIÓN (Pa)	ACCESORIOS	CONEXIÓN
DI.01	MADEL	LOOK-SM-PLOK-CM/L-R	Lineal	2000 x 20	FALS SOSTRE	270-330	10-13	COMPUERTA REGULACIÓN/ PLENUM AISLADO	CONDUCTE Ø 160 mm
DI.02	MADEL	AXO-S-BOXSTAR-L/R-400	Rotacional	400	FALS SOSTRE	300-360	19-25-33	COMPUERTA REGULACIÓN/ PLENUM AISLADO	CONDUCTE Ø 200 mm
DI.03	MADEL	AXO-S-BOXSTAR-L/R-600	Rotacional	600	FALS SOSTRE	600	22	COMPUERTA REGULACIÓN/ PLENUM AISLADO	CONDUCTE Ø 200 mm
DI.04	MADEL	AXO-S-BOXSTAR-L/R-500	Rotacional	500	FALS SOSTRE	450	23	COMPUERTA REGULACIÓN/ PLENUM AISLADO	CONDUCTE Ø 200 mm
RER.01	MADEL	DMT-AR+CM+SP	Retorn/Extracció	500 x 200	FALS SOSTRE	580	5,28	MARCO DE MONTAJE	CONDUCTE
RER.02	MADEL	DMT-AR+CM (+SP*)	Retorn/Extracció	600 x 200	FALS SOSTRE	620	4	MARCO DE MONTAJE/ REGULADOR*	CONDUCTE
RER.03	MADEL	DMT-AR+CM+SP	Retorn/Extracció	1000 x 200	FALS SOSTRE	930-1000	3,3-3,8	MARCO DE MONTAJE/REGULADOR	CONDUCTE
RER.04	MADEL	DMT-AR+CM	Retorn/Extracció	1000 x 250	FALS SOSTRE	1260-1440	3,8-4,9	MARCO DE MONTAJE	CONDUCTE
RER.05	MADEL	DMT-AR+CM	Retorn/Extracció	1000 x 300	FALS SOSTRE	1620	4,2	MARCO DE MONTAJE	CONDUCTE
RER.06	MADEL	DMT-AR+CM+SP	Retorn/Extracció	1000 x 600	FALS SOSTRE	3800	5,4	MARCO DE MONTAJE/REGULADOR	CONDUCTE
CR.01	MADEL	SKP	Regulació	100	CONDUCTE	50-100	-	-	CONDUCTE
CR.02	MADEL	SKP	Regulació	125	CONDUCTE	135-180	-	-	CONDUCTE
CR.03	MADEL	SKP	Regulació	200	CONDUCTE	350-360	-	-	CONDUCTE
CR.04	MADEL	SKC-C	Regulació	250	CONDUCTE	540-700	35	-	CONDUCTE
BE.01	MADEL	BWC-N-100	Extracció	150	FALS SOSTRE	45-90	40	POSICIÓN 4	CONDUCTE Ø 100 mm



Sant Ferran, 45-08700 IGUALADA | Tel: 938017220
enginyeria@gcarles.com | www.gcenginyeria.com

Títol:

**PROYECTO DE LEGALIZACIÓN RITE
EN FABRICA DE PIENSOS PARA
LACTANTES
10036 3305**

Plano:

INSTALACIONES OFICINAS
CLIMATIZACIÓN Y VENTILACIÓN
PLANTA PRIMERA

Triblar:

ISF BY FARMFAES, S.L.
R/ DE VALDABRA - PLUS 9 -11
C/ BURGASE - PLUS 8 -10
22197 HUESCA

Formato - Escala:

A1 - 1:50
A3 - 1:100


Número:

OF.04

25/09/24 Dibujado: RR Revisión:

Firma

LEYENDA CLIMA Y VENTILACIÓN	
	CONDUCTO DE IMPULSIÓN DE FIBRA TIPO CLIMAVER NETO O EQUIVALENTE
	CONDUCTO DE RETORNO DE FIBRA TIPO CLIMAVER NETO O EQUIVALENTE
	CONDUCTO DE EXTRACCIÓN DE FIBRA TIPO CLIMAVER NETO O EQUIVALENTE
	CONDUCTO DE APORTACIÓN DE FIBRA TIPO CLIMAVER NETO O EQUIVALENTE
	CONDUCTO FLEXIBLE AISLADO FLEXIVER CLIMA O EQUIVALENTE
	COMPUERTA DE REGULACIÓN DE CABAL ACCIONAMIENTO MANUAL
UI.01	UNIDAD INTERIOR
UE.01	UNIDAD EXTERIOR
	DIFUSOR LINEAL
	DIFUSOR ROTACIONAL
	RECUPERADOR DE CALOR
	CONDUCTO DE EXTRACCIÓN DE CHAPA

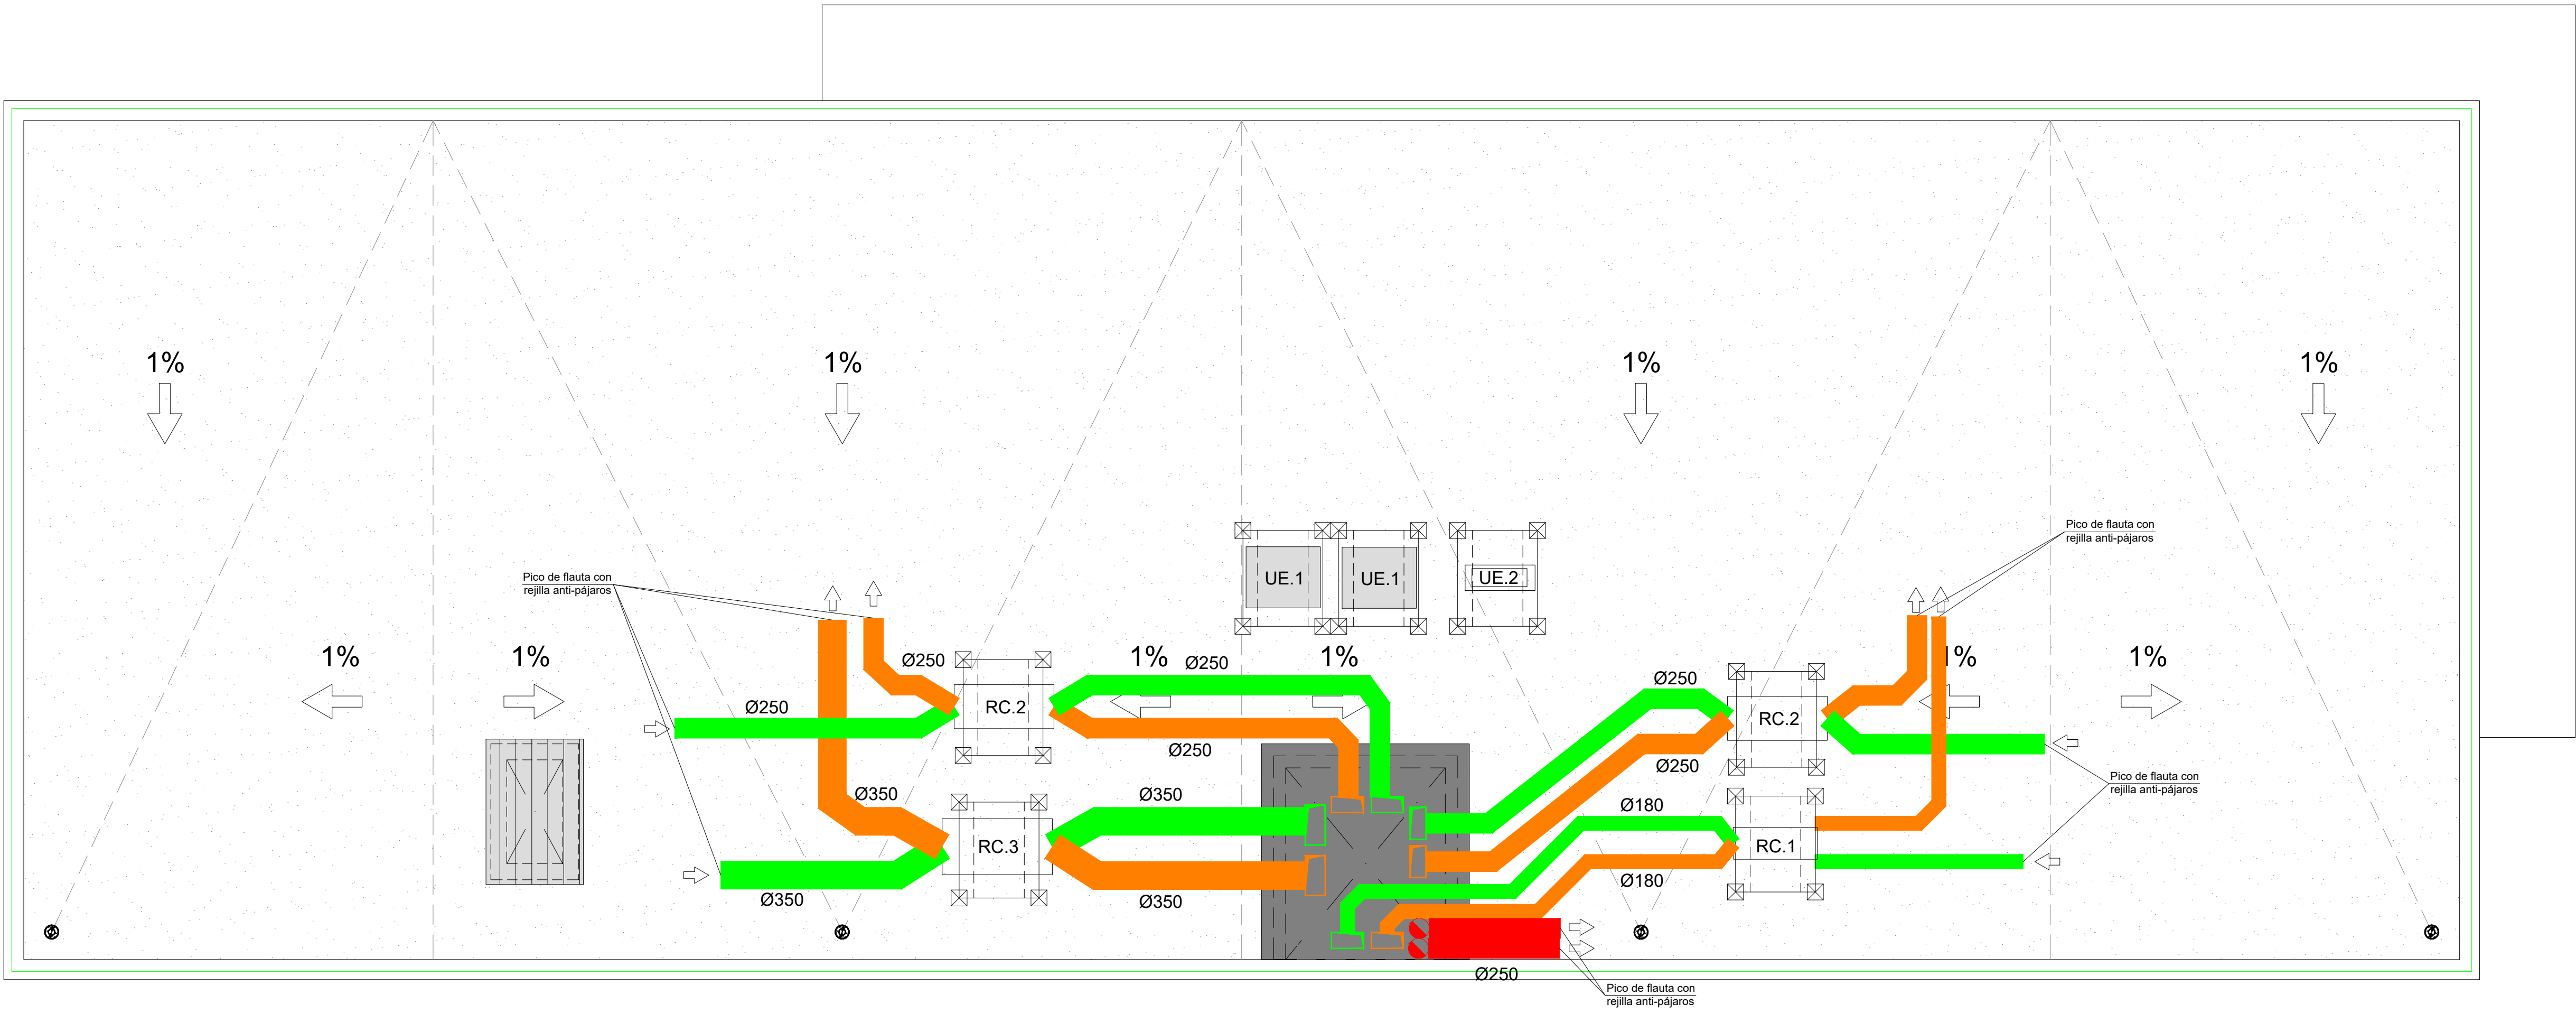

RELACIÓ MAQUINARIA UNITATS INTERIORS									
ITEM	MARCA	MODEL	POT. FRIG. MÀX (kW)	POT. CALOR MÀX (kW)	CABAL IMPULSIÓ AIRE (m3/h)	DIM. INT. (mm) (ample x profund x altura)	MUNTATGE	Presió de treball (Pa)	Velocitat de treball
UI.01	DAIKIN	FXSQ20A	2,2	2,5	522	800 x 550 x 245	Techo	150	M
UI.02	DAIKIN	FXSQ25A	2,8	3,2	522	800 x 550 x 245	Techo	150	M
UI.03	DAIKIN	FXSQ40A	4,5	5,0	900	800 x 700 x 245	Techo	150	M
UI.04	DAIKIN	FXSQ50A	5,6	6,3	912	800 x 700 x 245	Techo	150	M
UI.05	DAIKIN	FXSQ80A	9,0	10,0	1380	800 x 700 x 245	Techo	150	M
UI.06	DAIKIN	FXSQ125A	14,0	16,0	2340	1400 x 800 x 245	Techo	150	M
UI.07	DAIKIN	FTXM50R	5,0	5,5	900	800 x 700 x 245	Techo	150	M


NO APLICA RITE

RELACIÓ DE MAQUINARIA VENTILACIÓ						
ITEM	MARCA	MODEL	POT. CONSUMIDA(kW)	CABAL IMPULSIÓ AIRE (m3/h)	AP (Pa)	DIM. INT. (mm) (ample x profund x altura)
RC.1	TECNA	RCE-1200-F7/F8-V	0,7	800	280	1050 x 1050 x 400
RC.2	TECNA	RCE-1600-F7/F8-V	1	1060-1200	300-200	1250 x 1250 x 550
RC.3	TECNA	RCE-3200-F7/F8-V	1,6	2450	300	1380 x 1380 x 700
VE.1	S&P	TD 1000/200 SILENT ECOWATT	0,1	450	180	568 x 198 diam.
VE.2	S&P	TD 2000/315 SILENT ECOWATT	0,15	630	280	825 x 248 diam.

RELACIÓ DE MAQUINARIA EXTERIOR						
ITEM	MARCA	MODEL	POT. FRIG. MÀX (kW)	POT. CALOR MÀX (kW)	POT. CONSUMIDA(kW)	DIM. INT. (mm) (ample x profund x altura)
UE.1	DAIKIN	REYQ10T	28	28	7,5	930 x 765 x 1685
UE.2	DAIKIN	RZAG50A	6	7	2,5	870 x 375 x 734

NO APLICA RITE

ELEMENTS CLIMA I VENTILACIÓ									
ITEM	MARCA	MODELO	TIPOLOGIA	DIMENSIONES (longitud x altura)	MONTAJE	CABAL IMPULSIÓN (m3/h)	PÉRDIDA DE PRESIÓN (Pa)	ACCESORIOS	CONEXIÓN
DI.01	MADEL	LOOK-SM-PLOK-CM/L-R	Lineal	2000 x 20	FALS SOSTRE	270-330	10-13	COMPUERTA REGULACIÓN/ PLENUM AISLADO	CONDUCTE Ø 160 mm
DI.02	MADEL	AXO-S-BOXSTAR-L/R-400	Rotacional	400	FALS SOSTRE	300-360	19-25-33	COMPUERTA REGULACIÓN/ PLENUM AISLADO	CONDUCTE Ø 200 mm
DI.03	MADEL	AXO-S-BOXSTAR-L/R-600	Rotacional	600	FALS SOSTRE	600	22	COMPUERTA REGULACIÓN/ PLENUM AISLADO	CONDUCTE Ø 200 mm
DI.04	MADEL	AXO-S-BOXSTAR-L/R-500	Rotacional	500	FALS SOSTRE	450	23	COMPUERTA REGULACIÓN/ PLENUM AISLADO	CONDUCTE Ø 200 mm
RER.01	MADEL	DMT-AR+CM+SP	Retorn/Extracció	500 x 200	FALS SOSTRE	580	5,28	MARCO DE MONTAJE	CONDUCTE
RER.02	MADEL	DMT-AR+CM (+SP*)	Retorn/Extracció	600 x 200	FALS SOSTRE	620	4	MARCO DE MONTAJE/ REGULADOR*	CONDUCTE
RER.03	MADEL	DMT-AR+CM+SP	Retorn/Extracció	1000 x 200	FALS SOSTRE	930-1000	3,3-3,8	MARCO DE MONTAJE/REGULADOR	CONDUCTE
RER.04	MADEL	DMT-AR+CM	Retorn/Extracció	1000 x 250	FALS SOSTRE	1260-1440	3,8-4,9	MARCO DE MONTAJE	CONDUCTE
RER.05	MADEL	DMT-AR+CM	Retorn/Extracció	1000 x 300	FALS SOSTRE	1620	4,2	MARCO DE MONTAJE	CONDUCTE
RER.06	MADEL	DMT-AR+CM+SP	Retorn/Extracció	1000 x 600	FALS SOSTRE	3800	5,4	MARCO DE MONTAJE/REGULADOR	CONDUCTE
CR.01	MADEL	SKP	Regulació	100	CONDUCTE	50-100	-	-	CONDUCTE
CR.02	MADEL	SKP	Regulació	125	CONDUCTE	135-180	-	-	CONDUCTE
CR.03	MADEL	SKP	Regulació	200	CONDUCTE	350-360	-	-	CONDUCTE
CR.04	MADEL	SKC-C	Regulació	250	CONDUCTE	540-700	35	-	CONDUCTE
BE.01	MADEL	BWC-N-100	Extracció	150	FALS SOSTRE	45-90	40	POSICIÓN 4	CONDUCTE Ø 100 mm

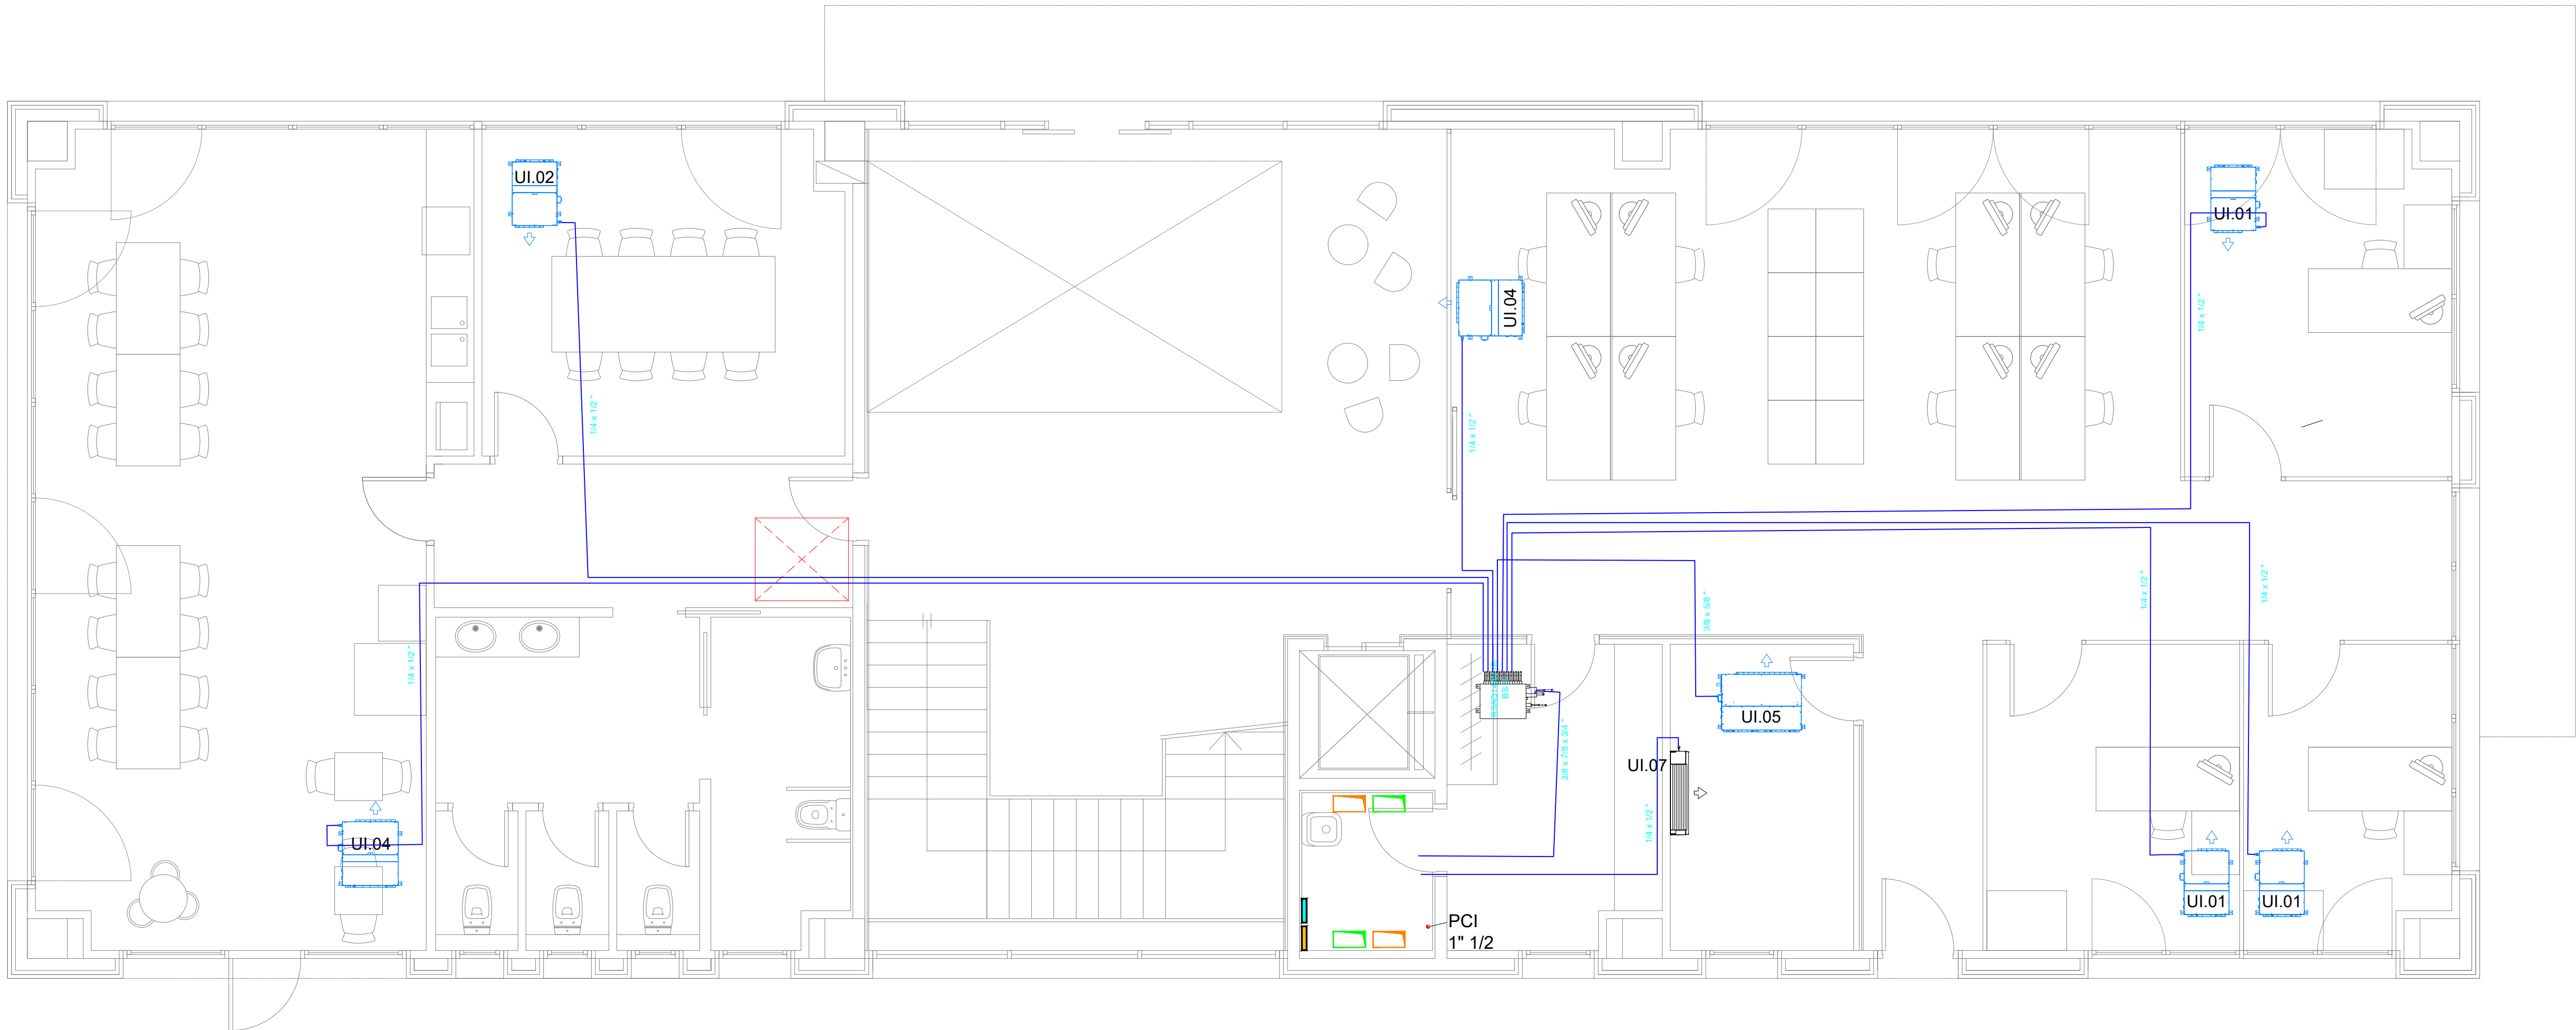

PLANTA BAJA

RELACIÓ MAQUINARIA UNITATS INTERIORS									
ITEM	MARCA	MODEL	POT. FRIG. MÀX (kW)	POT. CALOR MÀX (kW)	CABAL IMPULSIÓ AIRE (m3/h)	DIM. INT. (mm) (ample x profund x altura)	MUNTATGE	Presió de treball (Pa)	Velocitat de treball
UI.01	DAIKIN	FXSQ20A	2,2	2,5	522	800 x 550 x 245	Techo	150	M
UI.02	DAIKIN	FXSQ25A	2,8	3,2	522	800 x 550 x 245	Techo	150	M
UI.03	DAIKIN	FXSQ40A	4,5	5,0	900	800 x 700 x 245	Techo	150	M
UI.04	DAIKIN	FXSQ50A	5,6	6,3	912	800 x 700 x 245	Techo	150	M
UI.05	DAIKIN	FXSQ80A	9,0	10,0	1380	800 x 700 x 245	Techo	150	M
UI.06	DAIKIN	FXSQ125A	14,0	16,0	2340	1400 x 800 x 245	Techo	150	M
UI.07	DAIKIN	FTXM50R	5,0	5,5	900	800 x 700 x 245	Techo	150	M

NO APLICA RITE

RELACIÓ DE MAQUINARIA VENTILACIÓ						
ITEM	MARCA	MODEL	POT. CONSUMIDA(kW)	CABAL IMPULSIÓ AIRE (m3/h)	AP (Pa)	DIM. INT. (mm) (ample x profund x altura)
RC.1	TECNA	RCE-1200-F7/F8-V	0,7	800	280	1050 x 1050 x 400
RC.2	TECNA	RCE-1600-F7/F8-V	1	1060-1200	300-200	1250 x 1250 x 550
RC.3	TECNA	RCE-3200-F7/F8-V	1,6	2450	300	1380 x 1380 x 700
VE.1	S&P	TD 1000/200 SILENT ECOWATT	0,1	450	180	568 x 198 diam.
VE.2	S&P	TD 2000/315 SILENT ECOWATT	0,15	630	280	825 x 248 diam.


RELACIÓ DE MAQUINARIA EXTERIOR						
ITEM	MARCA	MODEL	POT. FRIG. MÀX (kW)	POT. CALOR MÀX (kW)	POT. CONSUMIDA(kW)	DIM. INT. (mm) (ample x profund x altura)
UE.1	DAIKIN	REYQ10T	28	28	7,5	930 x 765 x 1685
UE.2	DAIKIN	RZAG50A	6	7	2,5	870 x 375 x 734

NO APLICA RITE

ELEMENTS CLIMA I VENTILACIÓ									
ITEM	MARCA	MODELO	TIPOLOGIA	DIMENSIONES (longitud x altura)	MONTAJE	CABAL IMPULSIÓN (m3/h)	PÉRDIDA DE PRESIÓN (Pa)	ACCESORIOS	CONEXIÓN
DI.01	MADEL	LOOK-SM-PLOK-CM/L-R	Lineal	2000 x 20	FALS SOSTRE	270-330	10-13	COMPUERTA REGULACIÓN/ PLENUM AISLADO	CONDUCTE Ø 160 mm
DI.02	MADEL	AXO-S-BOXSTAR-L/R-400	Rotacional	400	FALS SOSTRE	300-360	19-25-33	COMPUERTA REGULACIÓN/ PLENUM AISLADO	CONDUCTE Ø 200 mm
DI.03	MADEL	AXO-S-BOXSTAR-L/R-600	Rotacional	600	FALS SOSTRE	600	22	COMPUERTA REGULACIÓN/ PLENUM AISLADO	CONDUCTE Ø 200 mm
DI.04	MADEL	AXO-S-BOXSTAR-L/R-500	Rotacional	500	FALS SOSTRE	450	23	COMPUERTA REGULACIÓN/ PLENUM AISLADO	CONDUCTE Ø 200 mm
RER.01	MADEL	DMT-AR+CM+SP	Retorn/Extracció	500 x 200	FALS SOSTRE	580	5,28	MARCO DE MONTAJE	CONDUCTE
RER.02	MADEL	DMT-AR+CM (+SP*)	Retorn/Extracció	600 x 200	FALS SOSTRE	620	4	MARCO DE MONTAJE/ REGULADOR*	CONDUCTE
RER.03	MADEL	DMT-AR+CM+SP	Retorn/Extracció	1000 x 200	FALS SOSTRE	930-1000	3,3-3,8	MARCO DE MONTAJE/REGULADOR	CONDUCTE
RER.04	MADEL	DMT-AR+CM	Retorn/Extracció	1000 x 250	FALS SOSTRE	1260-1440	3,8-4,9	MARCO DE MONTAJE	CONDUCTE
RER.05	MADEL	DMT-AR+CM	Retorn/Extracció	1000 x 300	FALS SOSTRE	1620	4,2	MARCO DE MONTAJE	CONDUCTE
RER.06	MADEL	DMT-AR+CM+SP	Retorn/Extracció	1000 x 600	FALS SOSTRE	3800	5,4	MARCO DE MONTAJE/REGULADOR	CONDUCTE
CR.01	MADEL	SKP	Regulació	100	CONDUCTE	50-100	-	-	CONDUCTE
CR.02	MADEL	SKP	Regulació	125	CONDUCTE	135-180	-	-	CONDUCTE
CR.03	MADEL	SKP	Regulació	200	CONDUCTE	350-360	-	-	CONDUCTE
CR.04	MADEL	SKC-C	Regulació	250	CONDUCTE	540-700	35	-	CONDUCTE
BE.01	MADEL	BWC-N-100	Extracció	150	FALS SOSTRE	45-90	40	POSICIÓN 4	CONDUCTE Ø 100 mm

LEYENDA CLIMA Y VENTILACIÓN	
	CONDUCTO DE IMPULSIÓN DE FIBRA TIPO CLIMAVER NETO O EQUIVALENTE
	CONDUCTO DE RETORNO DE FIBRA TIPO CLIMAVER NETO O EQUIVALENTE
	CONDUCTO DE EXTRACCIÓN DE FIBRA TIPO CLIMAVER NETO O EQUIVALENTE
	CONDUCTO DE APORTACIÓN DE FIBRA TIPO CLIMAVER NETO O EQUIVALENTE
	CONDUCTO FLEXIBLE AISLADO FLEXIVER CLIMA O EQUIVALENTE
	COMPUERTA DE REGULACIÓN DE CABAL ACCIONAMIENTO MANUAL
UI.01	UNIDAD INTERIOR
UE.01	UNIDAD EXTERIOR
	DIFUSOR LINEAL
	DIFUSOR ROTACIONAL
	RECUPERADOR DE CALOR
	CONDUCTO DE EXTRACCIÓN DE CHAPA

LEYENDA CLIMA Y VENTILACIÓN	
	CONDUCTO DE IMPULSIÓN DE FIBRA TIPO CLIMAVER NETO O EQUIVALENTE
	CONDUCTO DE RETORNO DE FIBRA TIPO CLIMAVER NETO O EQUIVALENTE
	CONDUCTO DE EXTRACCIÓN DE FIBRA TIPO CLIMAVER NETO O EQUIVALENTE
	CONDUCTO DE APORTACIÓN DE FIBRA TIPO CLIMAVER NETO O EQUIVALENTE
	CONDUCTO FLEXIBLE AISLADO FLEXIVER CLIMA O EQUIVALENTE
	COMPUERTA DE REGULACIÓN DE CABAL ACCIONAMIENTO MANUAL
UI.01	UNIDAD INTERIOR
UE.01	UNIDAD EXTERIOR
	DIFUSOR LINEAL
	DIFUSOR ROTACIONAL
	RECUPERADOR DE CALOR
	CONDUCTO DE EXTRACCIÓN DE CHAPA

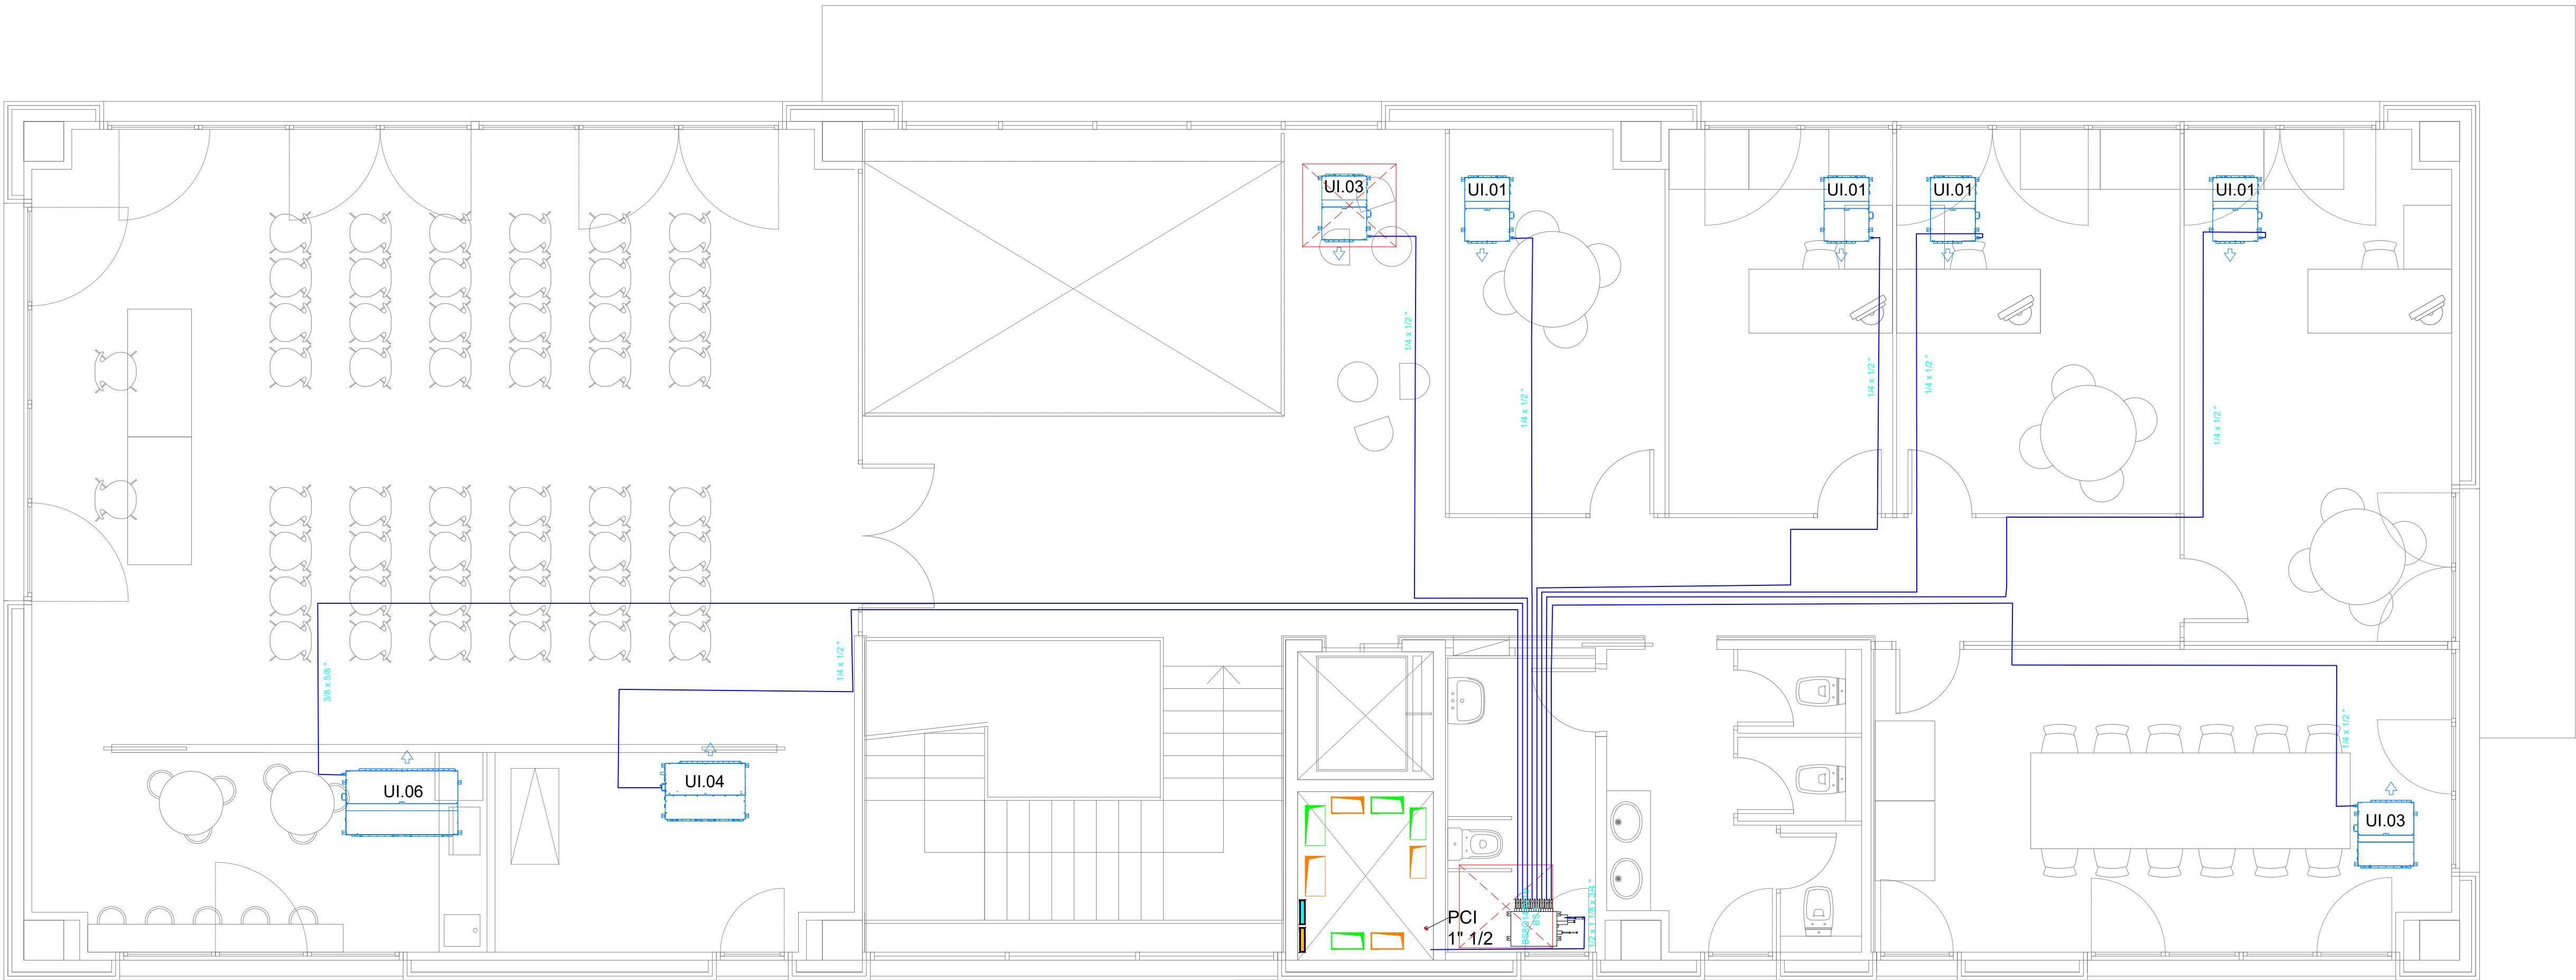

PLANTA PRIMERA

RELACIÓ MAQUINARIA UNITATS INTERIORS									
ITEM	MARCA	MODEL	POT. FRIG. MÀX (kW)	POT. CALOR MÀX (kW)	CABAL IMPULSIÓ AIRE (m3/h)	DIM. INT. (mm) (ample x profund x altura)	MUNTATGE	Presió de treball (Pa)	Velocitat de treball
UI.01	DAIKIN	FXSQ20A	2,2	2,5	522	800 x 550 x 245	Techo	150	M
UI.02	DAIKIN	FXSQ25A	2,8	3,2	522	800 x 550 x 245	Techo	150	M
UI.03	DAIKIN	FXSQ40A	4,5	5,0	900	800 x 700 x 245	Techo	150	M
UI.04	DAIKIN	FXSQ50A	5,6	6,3	912	800 x 700 x 245	Techo	150	M
UI.05	DAIKIN	FXSQ80A	9,0	10,0	1380	800 x 700 x 245	Techo	150	M
UI.06	DAIKIN	FXSQ125A	14,0	16,0	2340	1400 x 800 x 245	Techo	150	M
UI.07	DAIKIN	FTXM50R	5,0	5,5	900	800 x 700 x 245	Techo	150	M


NO APLICA RITE

RELACIÓ DE MAQUINARIA VENTILACIÓ						
ITEM	MARCA	MODEL	POT. CONSUMIDA(kW)	CABAL IMPULSIÓ AIRE (m3/h)	AP (Pa)	DIM. INT. (mm) (ample x profund x altura)
RC.1	TECNA	RCE-1200-F7/F8-V	0,7	800	280	1050 x 1050 x 400
RC.2	TECNA	RCE-1600-F7/F8-V	1	1060-1200	300-200	1250 x 1250 x 550
RC.3	TECNA	RCE-3200-F7/F8-V	1,6	2450	300	1380 x 1380 x 700
VE.1	S&P	TD 1000/200 SILENT ECOWATT	0,1	450	180	568 x 198 diam.
VE.2	S&P	TD 2000/315 SILENT ECOWATT	0,15	630	280	825 x 248 diam.

RELACIÓ DE MAQUINARIA EXTERIOR						
ITEM	MARCA	MODEL	POT. FRIG. MÀX (kW)	POT. CALOR MÀX (kW)	POT. CONSUMIDA(kW)	DIM. INT. (mm) (ample x profund x altura)
UE.1	DAIKIN	REYQ10T	28	28	7,5	930 x 765 x 1685
UE.2	DAIKIN	RZAG50A	6	7	2,5	870 x 375 x 734

NO APLICA RITE

ELEMENTS CLIMA I VENTILACIÓ									
ITEM	MARCA	MODELO	TIPOLOGIA	DIMENSIONES (longitud x altura)	MONTAJE	CABAL IMPULSIÓN (m3/h)	PÉRDIDA DE PRESIÓN (Pa)	ACCESORIOS	CONEXIÓN
DI.01	MADEL	LOOK-SM-PLOK-CM/L-R	Lineal	2000 x 20	FALS SOSTRE	270-330	10-13	COMPUERTA REGULACIÓN/ PLENUM AISLADO	CONDUCTE Ø 160 mm
DI.02	MADEL	AXO-S-BOXSTAR-L/R-400	Rotacional	400	FALS SOSTRE	300-360	19-25-33	COMPUERTA REGULACIÓN/ PLENUM AISLADO	CONDUCTE Ø 200 mm
DI.03	MADEL	AXO-S-BOXSTAR-L/R-600	Rotacional	600	FALS SOSTRE	600	22	COMPUERTA REGULACIÓN/ PLENUM AISLADO	CONDUCTE Ø 200 mm
DI.04	MADEL	AXO-S-BOXSTAR-L/R-500	Rotacional	500	FALS SOSTRE	450	23	COMPUERTA REGULACIÓN/ PLENUM AISLADO	CONDUCTE Ø 200 mm
RER.01	MADEL	DMT-AR+CM+SP	Retorn/Extracció	500 x 200	FALS SOSTRE	580	5,28	MARCO DE MONTAJE	CONDUCTE
RER.02	MADEL	DMT-AR+CM (+SP*)	Retorn/Extracció	600 x 200	FALS SOSTRE	620	4	MARCO DE MONTAJE/ REGULADOR*	CONDUCTE
RER.03	MADEL	DMT-AR+CM+SP	Retorn/Extracció	1000 x 200	FALS SOSTRE	930-1000	3,3-3,8	MARCO DE MONTAJE/REGULADOR	CONDUCTE
RER.04	MADEL	DMT-AR+CM	Retorn/Extracció	1000 x 250	FALS SOSTRE	1260-1440	3,8-4,9	MARCO DE MONTAJE	CONDUCTE
RER.05	MADEL	DMT-AR+CM	Retorn/Extracció	1000 x 300	FALS SOSTRE	1620	4,2	MARCO DE MONTAJE	CONDUCTE
RER.06	MADEL	DMT-AR+CM+SP	Retorn/Extracció	1000 x 600	FALS SOSTRE	3800	5,4	MARCO DE MONTAJE/REGULADOR	CONDUCTE
CR.01	MADEL	SKP	Regulació	100	CONDUCTE	50-100	-	-	CONDUCTE
CR.02	MADEL	SKP	Regulació	125	CONDUCTE	135-180	-	-	CONDUCTE
CR.03	MADEL	SKP	Regulació	200	CONDUCTE	350-360	-	-	CONDUCTE
CR.04	MADEL	SKC-C	Regulació	250	CONDUCTE	540-700	35	-	CONDUCTE
BE.01	MADEL	BWC-N-100	Extracció	150	FALS SOSTRE	45-90	40	POSICIÓN 4	CONDUCTE Ø 100 mm

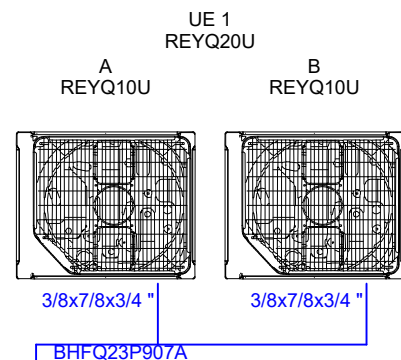

4.5 m [2]
5/8 x
1 1/8 x
3/4 "

6.4 m [2]
3/8 x
7/8 x
3/4 "

3.2 m [2]
1/2 x
1 1/8 x
3/4 "

10.5 m [5]
1/4 x
1/2

10.6 m [4]
1/4 x
1/2

7.2 m [3]
1/4 x
1/2

5.9 m [3]
1/4 x
1/2

8.6 m [4]
1/4 x
1/2

8.7 m [5]
1/4 x
1/2

13.5 m [2]
3/8 x
5/8

14.8 m [5]
1/4 x
1/2

BS 2
BS8Q14AV1B

11.6 m [3]
1/4 x
1/2

15.0 m [3]
1/4 x
1/2

13.4 m [4]
1/4 x
1/2

7.4 m [4]
3/8 x
5/8

7.2 m [3]
1/4 x
1/2

14.6 m [3]
1/4 x
1/2

22.6 m [5]
1/4 x
1/2

BS 1
BS8Q14AV1B

10.5 m [5]
1/4 x
1/2

10.6 m [4]
1/4 x
1/2

7.2 m [3]
1/4 x
1/2

5.9 m [3]
1/4 x
1/2

8.6 m [4]
1/4 x
1/2

8.7 m [5]
1/4 x
1/2

13.5 m [2]
3/8 x
5/8

14.8 m [5]
1/4 x
1/2

BS 2
BS8Q14AV1B

11.6 m [3]
1/4 x
1/2

15.0 m [3]
1/4 x
1/2

13.4 m [4]
1/4 x
1/2

7.4 m [4]
3/8 x
5/8

7.2 m [3]
1/4 x
1/2

14.6 m [3]
1/4 x
1/2

22.6 m [5]
1/4 x
1/2

al controlador centralizado

UE 1
REYQ20U

A
REYQ10U

B
REYQ10U

OUT F1, F2

Q1, Q2

EN F1, F2

OUT F1, F2

BS F1, F2

BS 2
BS8Q14AV1B

BS 1
BS8Q14AV1B

BS 2
BS8Q14AV1B

BS 1
BS8Q14AV1B

BS 2
BS8Q14AV1B

BS 1
BS8Q14AV1B

BS 2
BS8Q14AV1B

BS 1
BS8Q14AV1B

BS 2
BS8Q14AV1B

BS 1
BS8Q14AV1B

BS 2
BS8Q14AV1B

BS 1
BS8Q14AV1B

BS 2
BS8Q14AV1B

BS 1
BS8Q14AV1B

BS 2
BS8Q14AV1B

BS 1
BS8Q14AV1B

UE 1
REYQ20U

A
REYQ10U

B
REYQ10U

OUT F1, F2

Q1, Q2

EN F1, F2

OUT F1, F2

BS F1, F2

BS 2
BS8Q14AV1B

BS 1
BS8Q14AV1B

BS 2
BS8Q14AV1B

BS 1
BS8Q14AV1B

BS 2
BS8Q14AV1B

BS 1
BS8Q14AV1B

BS 2
BS8Q14AV1B

BS 1
BS8Q14AV1B

BS 2
BS8Q14AV1B

BS 1
BS8Q14AV1B

BS 2
BS8Q14AV1B

BS 1
BS8Q14AV1B

BS 2
BS8Q14AV1B

BS 1
BS8Q14AV1B

BS 2
BS8Q14AV1B

BS 1
BS8Q14AV1B

UE 1
REYQ20U

A
REYQ10U

B
REYQ10U

OUT F1, F2

Q1, Q2

EN F1, F2

OUT F1, F2

BS F1, F2

BS 2
BS8Q14AV1B

BS 1
BS8Q14AV1B

BS 2
BS8Q14AV1B

BS 1
BS8Q14AV1B

BS 2
BS8Q14AV1B

BS 1
BS8Q14AV1B

BS 2
BS8Q14AV1B

BS 1
BS8Q14AV1B

BS 2
BS8Q14AV1B

BS 1
BS8Q14AV1B

BS 2
BS8Q14AV1B

BS 1
BS8Q14AV1B

BS 2
BS8Q14AV1B

BS 1
BS8Q14AV1B

BS 2
BS8Q14AV1B

BS 1
BS8Q14AV1B

UE 1
REYQ20U

A
REYQ10U

B
REYQ10U

OUT F1, F2

Q1, Q2

EN F1, F2

OUT F1, F2

BS F1, F2

BS 2
BS8Q14AV1B

BS 1
BS8Q14AV1B

BS 2
BS8Q14AV1B

BS 1
BS8Q14AV1B

BS 2
BS8Q14AV1B

BS 1
BS8Q14AV1B

BS 2
BS8Q14AV1B

BS 1
BS8Q14AV1B

BS 2
BS8Q14AV1B

BS 1
BS8Q14AV1B

BS 2
BS8Q14AV1B

BS 1
BS8Q14AV1B

BS 2
BS8Q14AV1B

BS 1
BS8Q14AV1B

BS 2
BS8Q14AV1B

BS 1
BS8Q14AV1B

UE 1
REYQ20U

A
REYQ10U

B
REYQ10U

OUT F1, F2

Q1, Q2

EN F1, F2

OUT F1, F2

BS F1, F2

BS 2
BS8Q14AV1B

BS 1
BS8Q14AV1B

BS 2
BS8Q14AV1B

BS 1
BS8Q14AV1B

BS 2
BS8Q14AV1B

BS 1
BS8Q14AV1B

BS 2
BS8Q14AV1B

BS 1
BS8Q14AV1B

BS 2
BS8Q14AV1B

BS 1
BS8Q14AV1B

BS 2
BS8Q14AV1B

BS 1
BS8Q14AV1B

BS 2
BS8Q14AV1B

BS 1
BS8Q14AV1B

BS 2
BS8Q14AV1B

BS 1
BS8Q14AV1B

UE 1
REYQ20U

A
REYQ10U

B
REYQ10U

OUT F1, F2

Q1, Q2

EN F1, F2

OUT F1, F2

BS F1, F2

BS 2
BS8Q14AV1B

BS 1
BS8Q14AV1B

BS 2
BS8Q14AV1B

BS 1
BS8Q14AV1B

BS 2
BS8Q14AV1B

BS 1
BS8Q14AV1B

BS 2
BS8Q14AV1B

BS 1
BS8Q14AV1B

BS 2
BS8Q14AV1B

BS 1
BS8Q14AV1B

BS 2
BS8Q14AV1B

BS 1
BS8Q14AV1B

BS 2
BS8Q14AV1B

BS 1
BS8Q14AV1B

BS 2
BS8Q14AV1B

BS 1
BS8Q14AV1B

UE 1
REYQ20U

A
REYQ10U

B
REYQ10U

OUT F1, F2

Q1, Q2

EN F1, F2

OUT F1, F2

BS F1, F2

BS 2
BS8Q14AV1B

BS 1
BS8Q14AV1B

BS 2
BS8Q14AV1B

BS 1
BS8Q14AV1B

BS 2
BS8Q14AV1B

BS 1
BS8Q14AV1B

BS 2
BS8Q14AV1B

BS 1
BS8Q14AV1B

BS 2
BS8Q14AV1B

BS 1
BS8Q14AV1B

BS 2
BS8Q14AV1B

BS 1
BS8Q14AV1B

BS 2
BS8Q14AV1B

BS 1
BS8Q14AV1B

BS 2
BS8Q14AV1B

BS 1
BS8Q14AV1B

UE 1
REYQ20U

A
REYQ10U

B
REYQ10U

OUT F1, F2

Q1, Q2

EN F1, F2

OUT F1, F2

BS F1, F2

BS 2
BS8Q14AV1B

BS 1
BS8Q14AV1B

BS 2
BS8Q14AV1B

BS 1
BS8Q14AV1B

BS 2
BS8Q14AV1B

BS 1
BS8Q14AV1B

BS 2
BS8Q14AV1B

BS 1
BS8Q14AV1B

BS 2
BS8Q14AV1B

BS 1
BS8Q14AV1B

BS 2
BS8Q14AV1B

BS 1
BS8Q14AV1B


BS 2
BS8Q14AV1B

BS 1
BS8Q14AV1B


BS 2
BS8Q14AV1B

BS 1
BS8Q14AV1B

LEYENDA CLIMA Y VENTILACIÓN	
	CONDUCTO DE IMPULSIÓN DE FIBRA TIPO CLIMAVER NETO O EQUIVALENTE
	CONDUCTO DE RETORNO DE FIBRA TIPO CLIMAVER NETO O EQUIVALENTE
	CONDUCTO DE EXTRACCIÓN DE FIBRA TIPO CLIMAVER NETO O EQUIVALENTE
	CONDUCTO DE APORTACIÓN DE FIBRA TIPO CLIMAVER NETO O EQUIVALENTE
	CONDUCTO FLEXIBLE AISLADO FLEXIVER CLIMA O EQUIVALENTE
	COMPUERTA DE REGULACIÓN DE CABAL ACCIONAMIENTO MANUAL
	UNIDAD INTERIOR
	UNIDAD EXTERIOR
	DIFUSOR LINEAL
	DIFUSOR ROTACIONAL
	RECUPERADOR DE CALOR
	CONDUCTO DE EXTRACCIÓN DE CHAPA

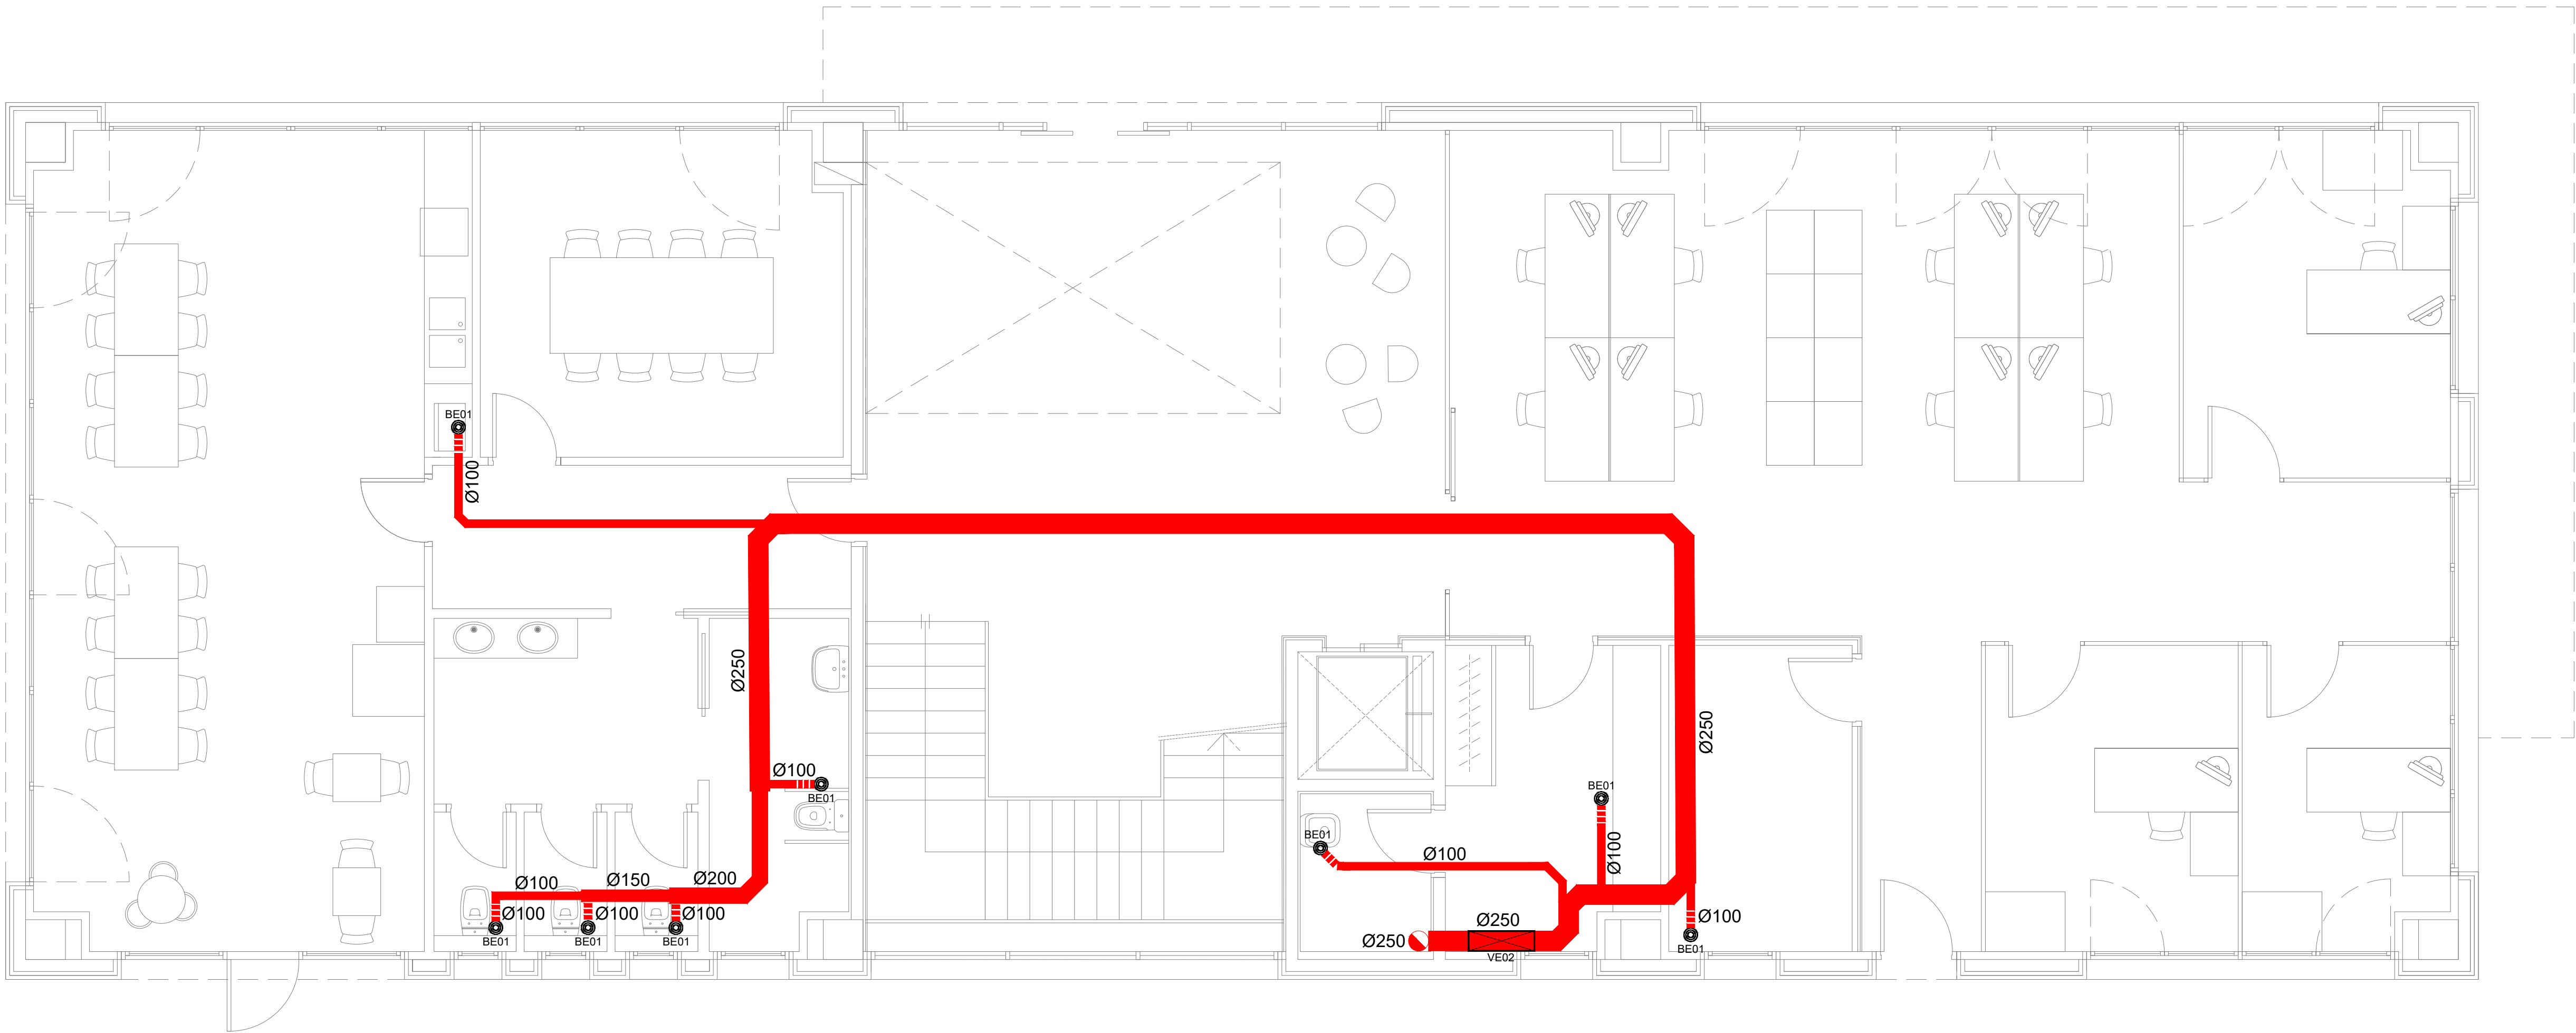


PLANTA BAJA

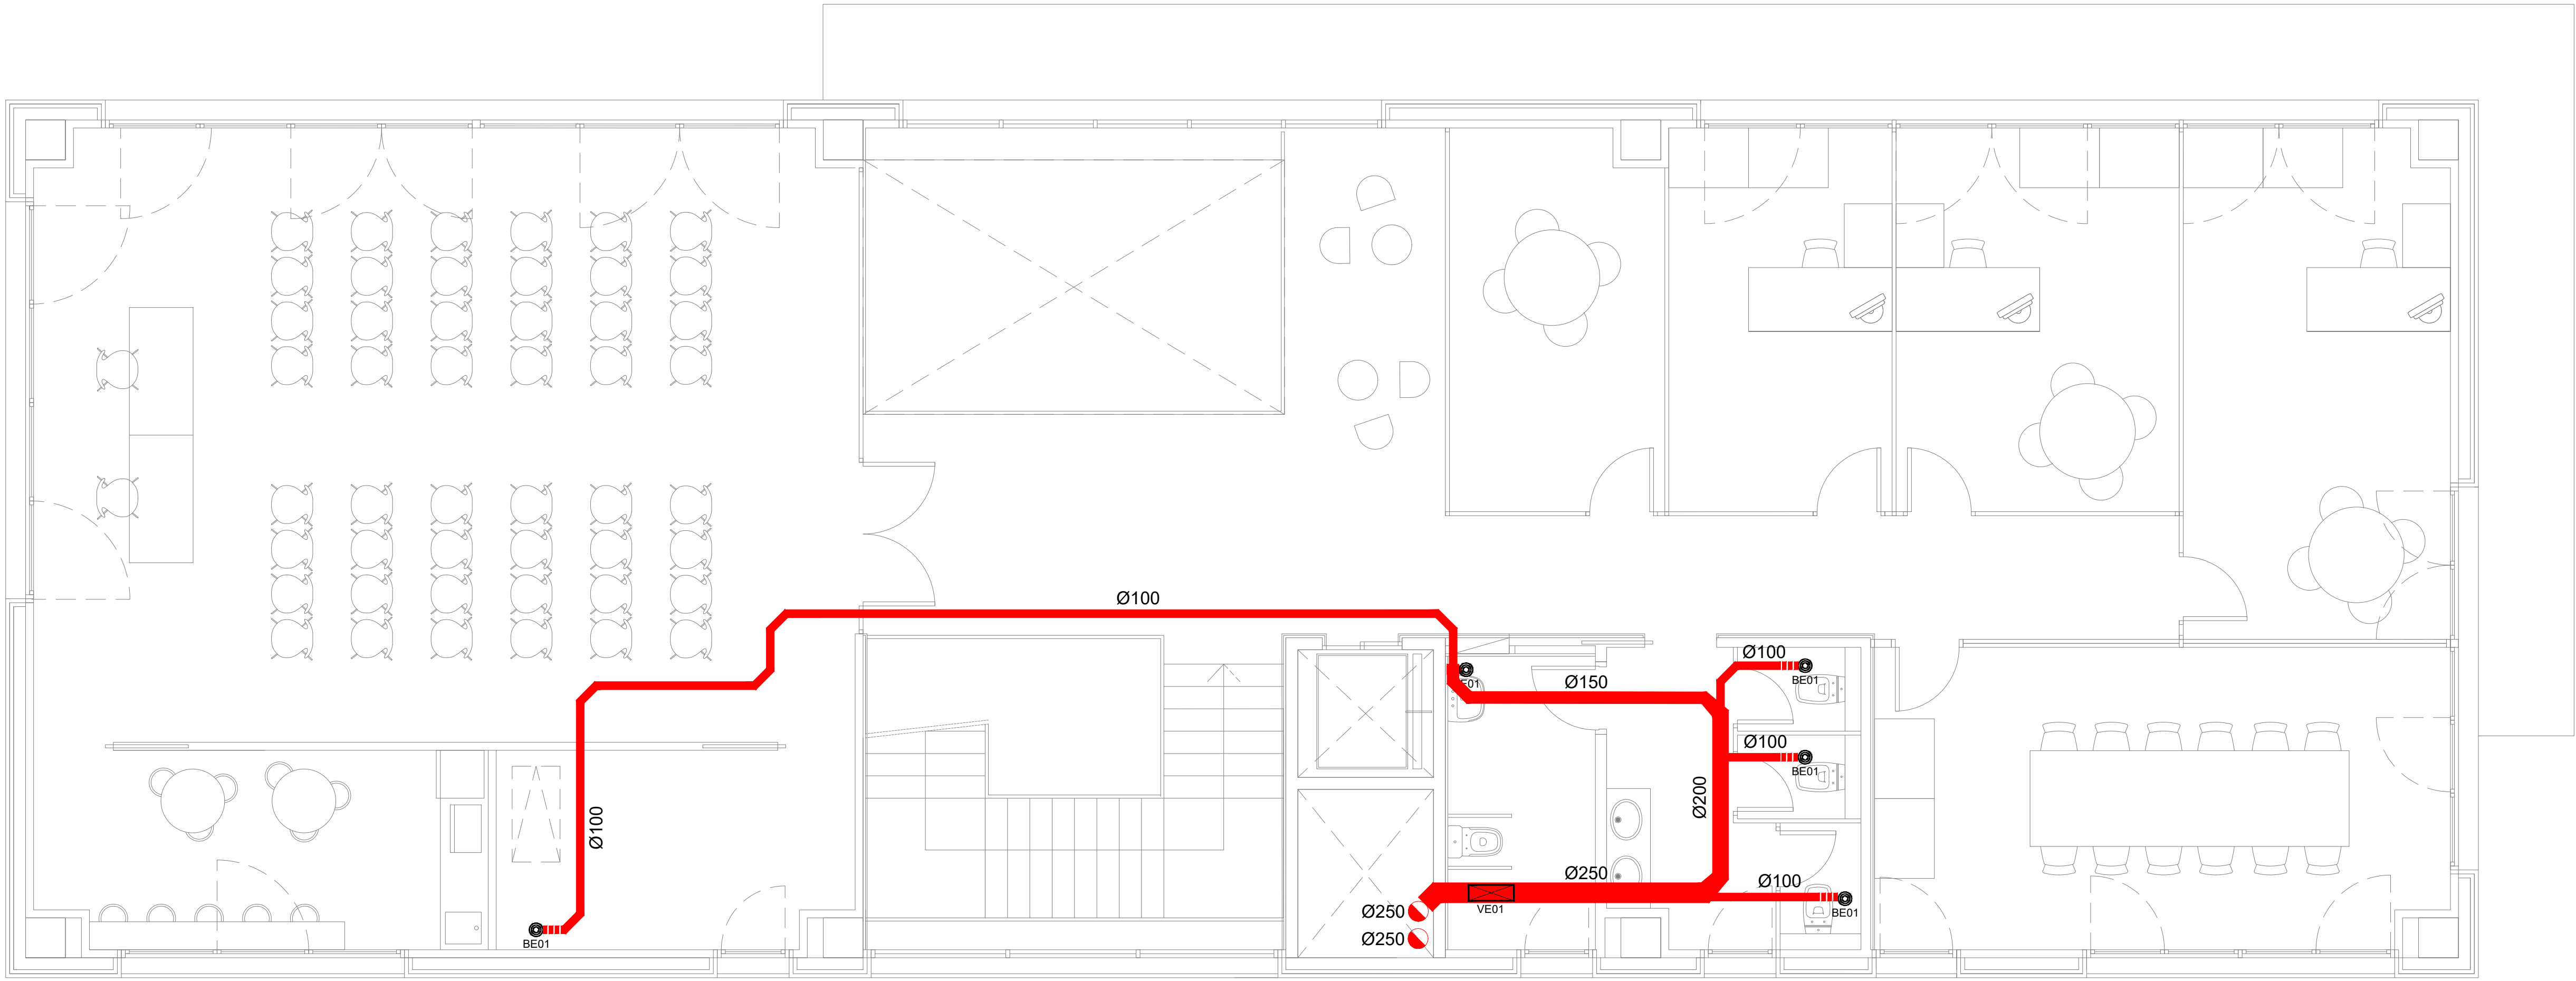


PLANTA PRIMERA

LEYENDA DE VENTILACIÓN	
	TRAMO CONDUCTO CIRCULAR
	TRAMO CONDUCTO CIRCULAR FLEXIBLE
	VENTILADOR HELICOCENTRÍFUGOS MOD. TD-SILENT ECOWATT
	BOCA DE EXTRACCIÓN MADEL BWC-N
	MONTANTE CONDUCTO CIRCULAR

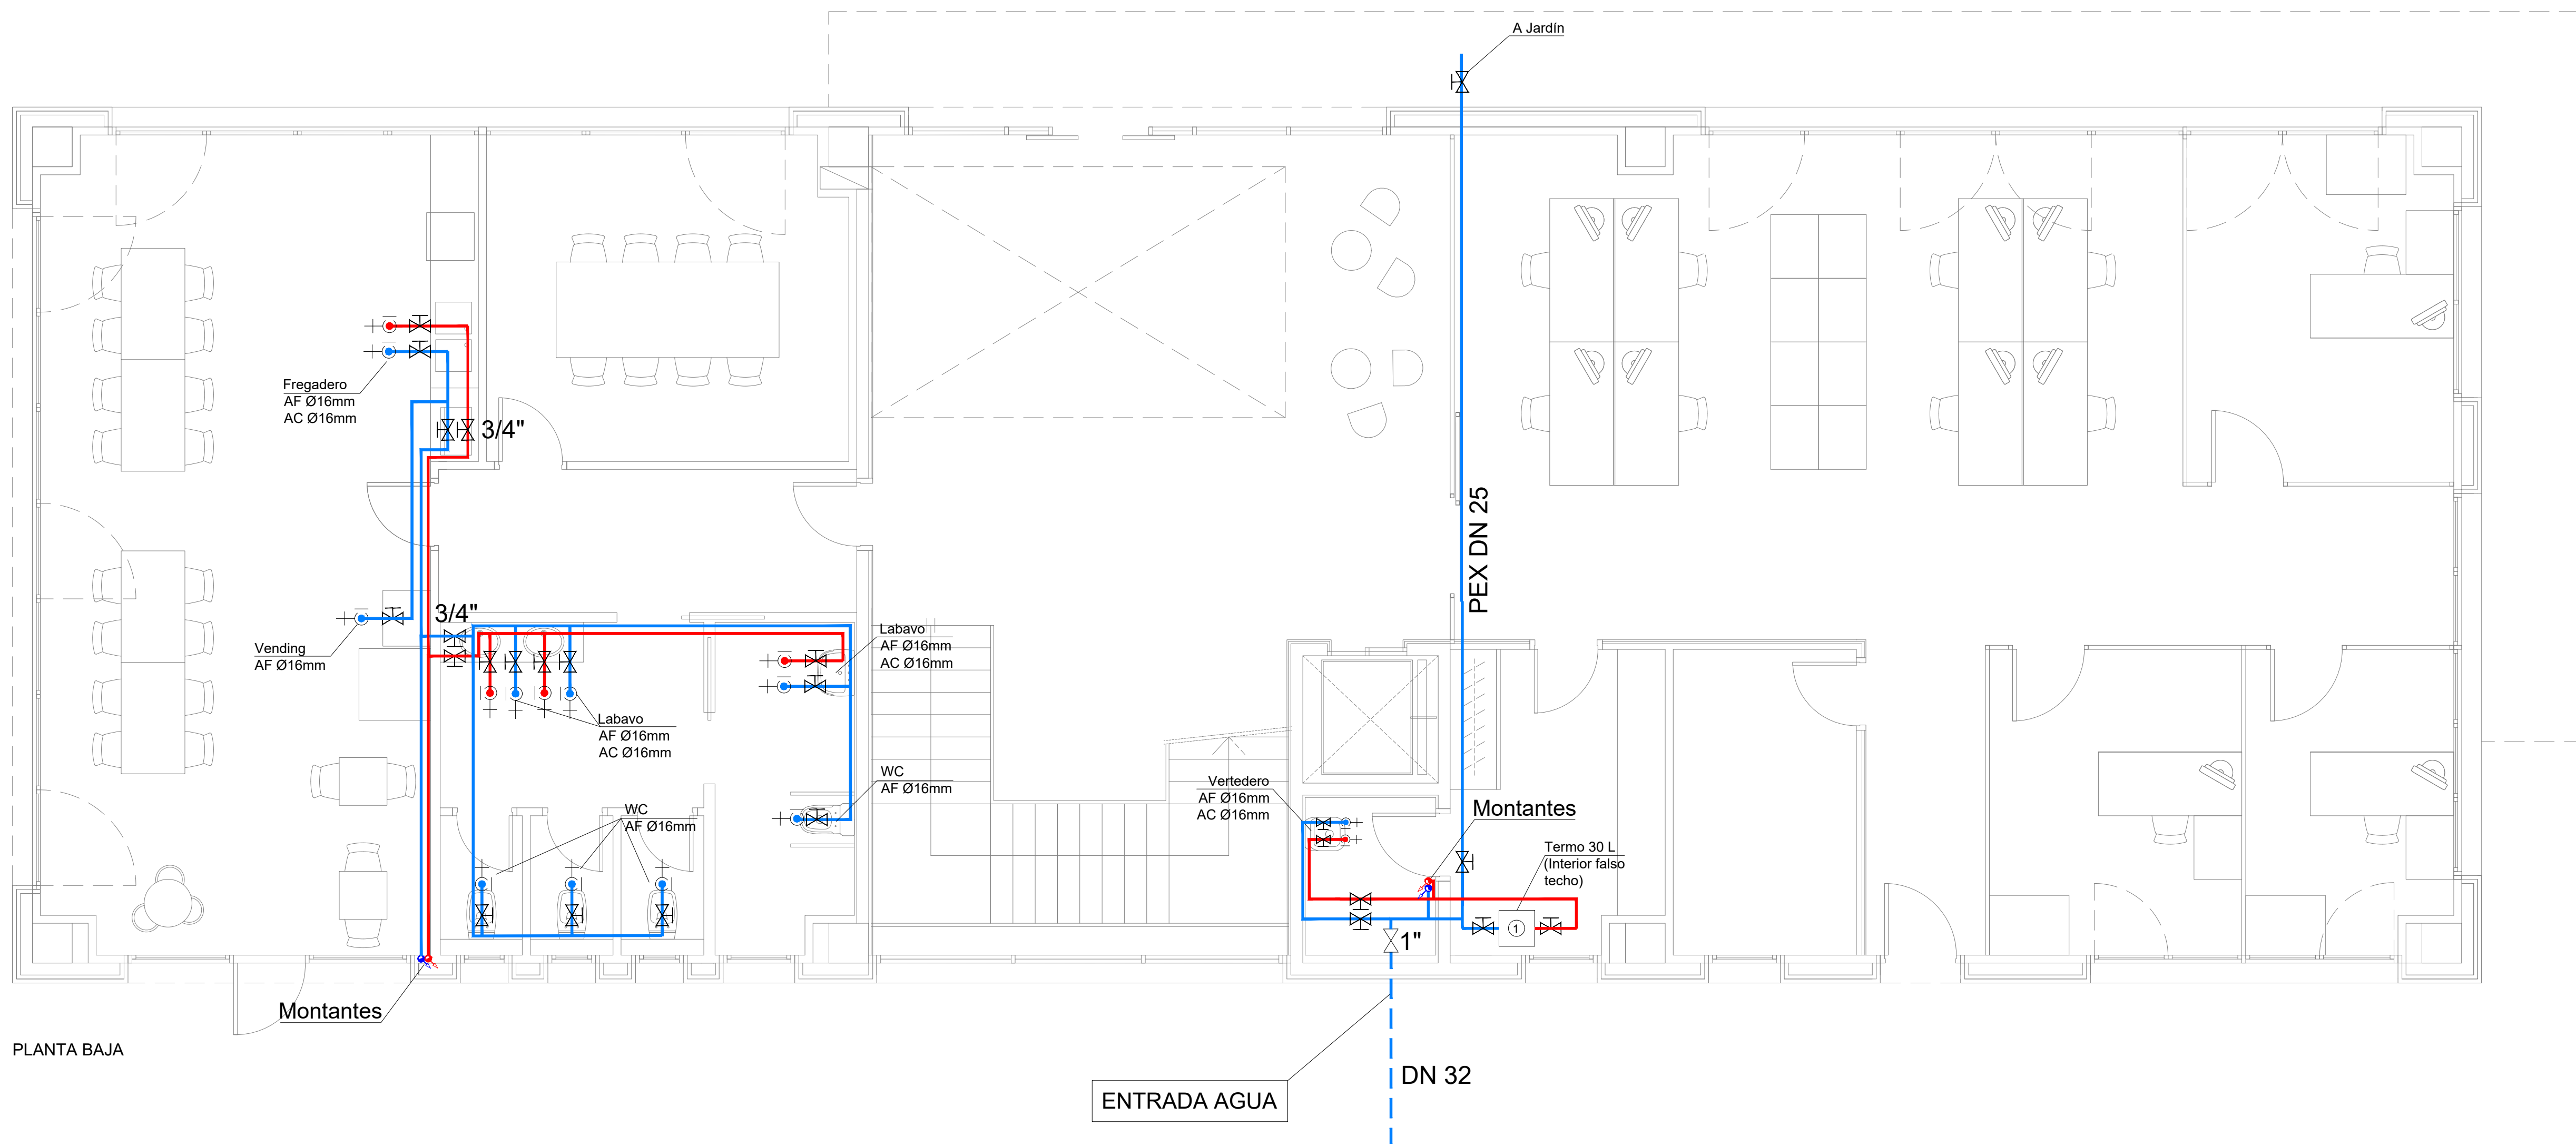

PLANTA BAJA

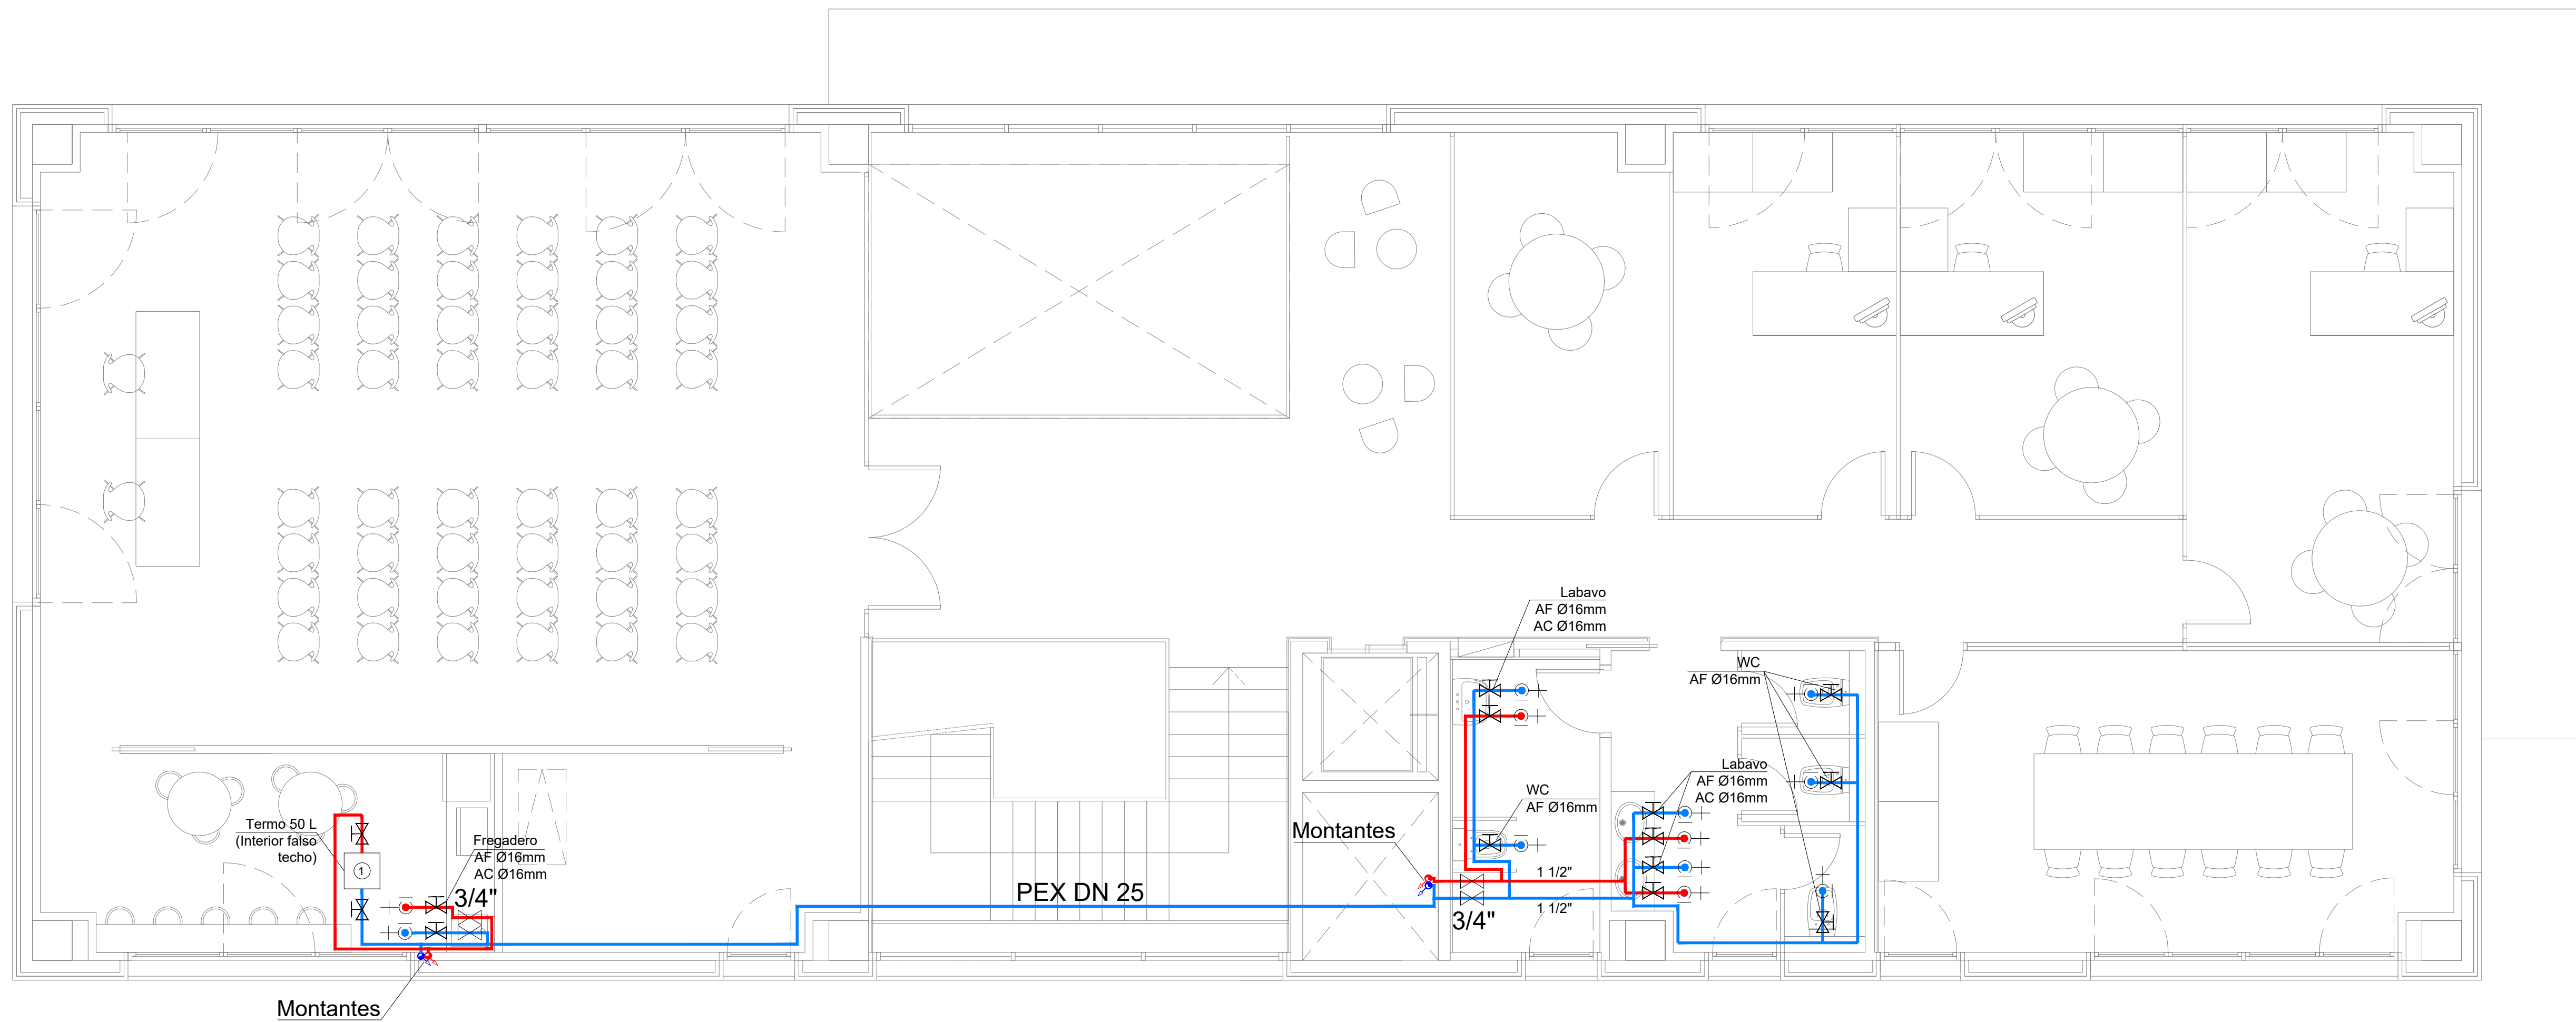

PLANTA PRIMERA

LEYENDA DE FONTANERIA	
	TUBERÍA POLIETILENO RETICULADO (PEX) DE AGUA FRÍA DESCALCIFICADA (AFD)
	TUBERÍA POLIETILENO RETICULADO (PEX) DE AGUA CALIENTE SANITARIA (ACS)
	VÁLVULA DE PASO
	PUNTO DE AGUA FRÍA / CALIENTE
	MONTANTE FONTANERIA
	TERMO ELÉCTRICO


NOTAS GENERALES:

Tuberías de polietileno reticulado (PEX).
Las canalizaciones irán por el techo, bajando por la vertical de cada elemento.
Se instalarán llaves de regulación en las tuberías de suministro de agua fría en las acometidas de los elementos sanitarios.


LEYENDA CLIMATIZACIÓN	
	TUBO FRIGORÍFICO
	TUBO CONDENSADOS (DESAGÜES)
	MANDO A DISTANCIA BRC1H52W
	MONTANTE
	BAJANTE AGUAS PLUVIALES
	BAJANTE AGUAS FECALES

RELACIÓ DE MAQUINARIA UNITATS EXTERIORS						
REF.	MARCA	MODEL	POT. FRIG. (w)	POT. CAL. (w)	POT. ABS (w)	DIM (a x p x h)
UE03	DAIKIN	REYQ16T	45000	50000	12900	1240 x 765 x 1685
PES (kg)						
305						


RELACIÓ DE MAQUINARIA UNITATS INTERIORS								
REF.	MARCA	MODEL	POT. FRIG. (w)	POT. CAL. (w)	POT. ABS (w)	Q IMP (m3/h)	AP (Pa)	DIM (a x p x h)
UI04	DAIKIN	FXFQ63B	7100	8000	61	642 - 996	--	840 x 840 x 204
UI05	DAIKIN	FXZQ20A	2200	2500	43	390 - 522	--	575 x 575 x 260
UI06	DAIKIN	FXZQ25A	2800	3200	43	390 - 540	--	575 x 575 x 260
UI07	DAIKIN	FXZQ32A	3600	4000	45	420 - 600	--	575 x 575 x 260
UI08	DAIKIN	FXZQ40A	4500	5000	59	480 - 690	--	575 x 575 x 260

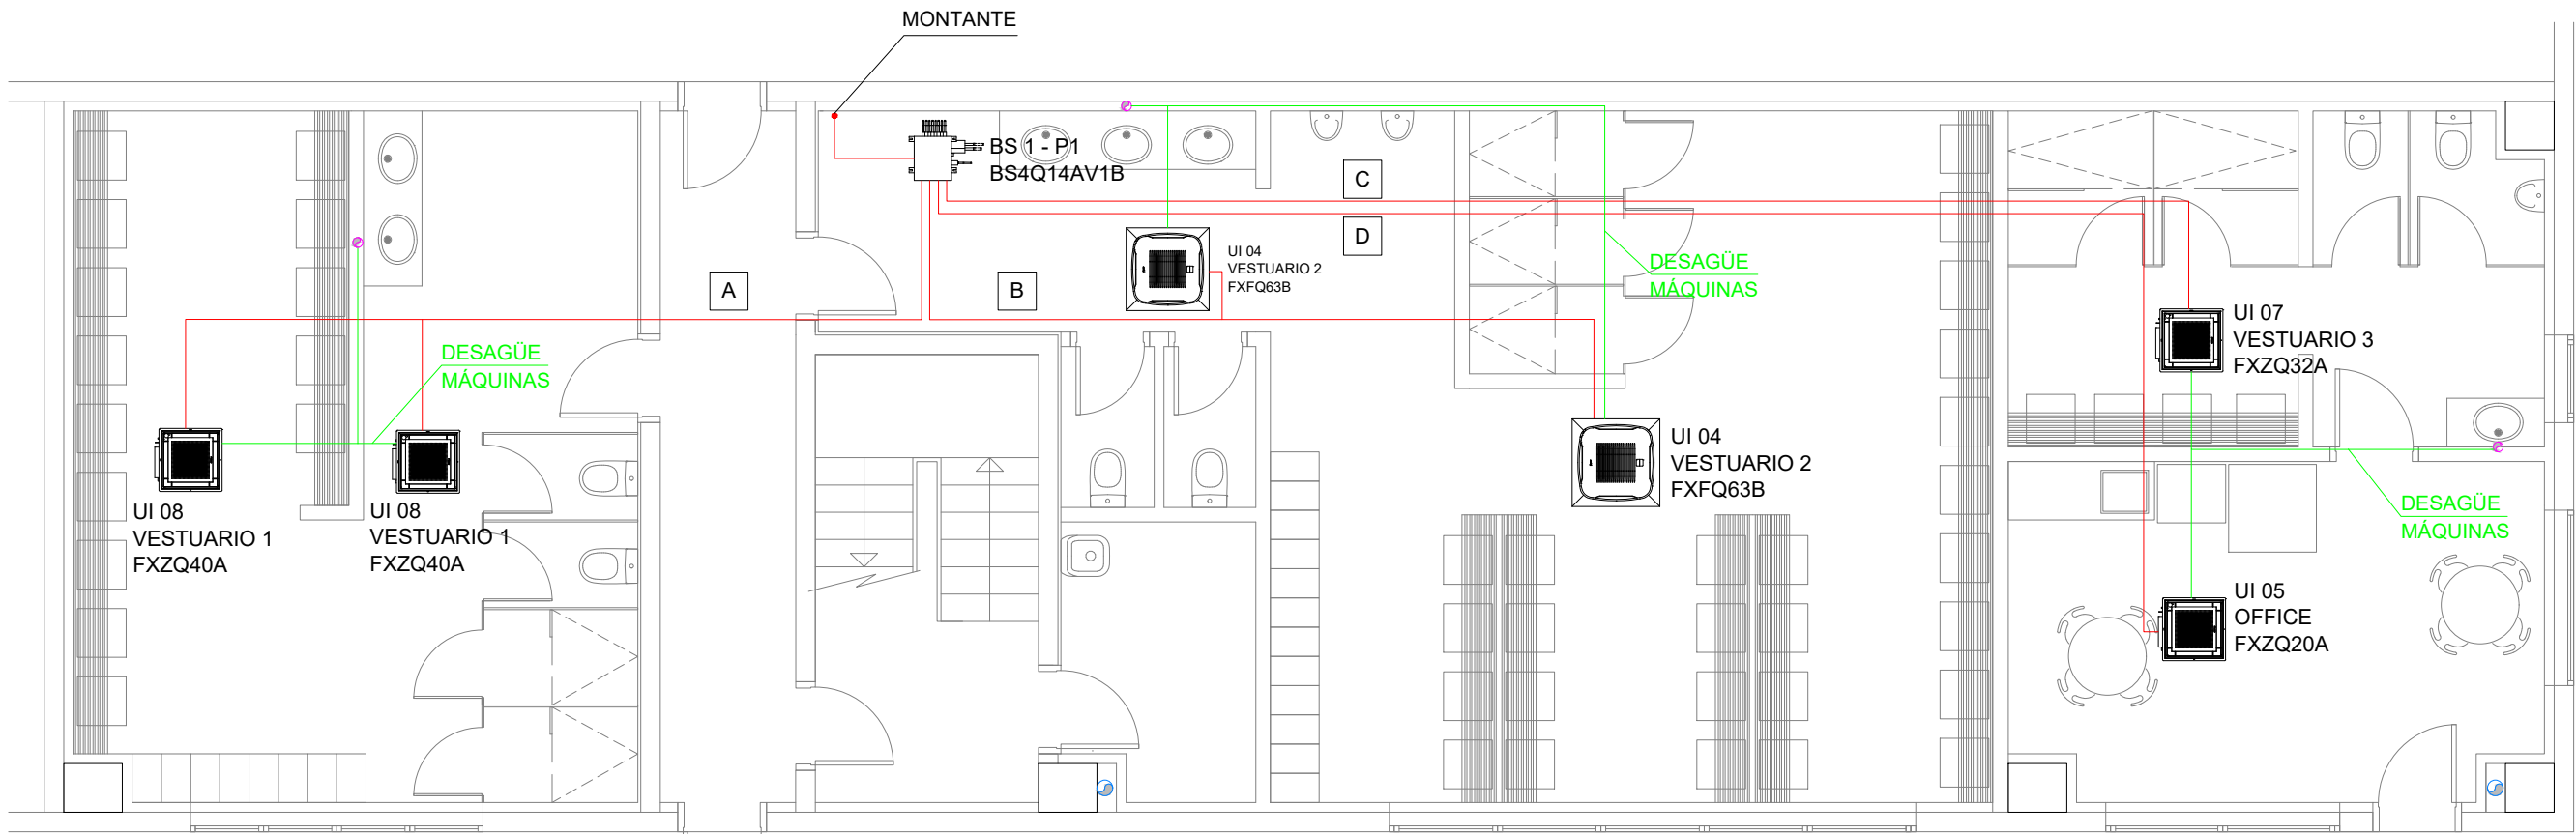



PLANTA BAJA

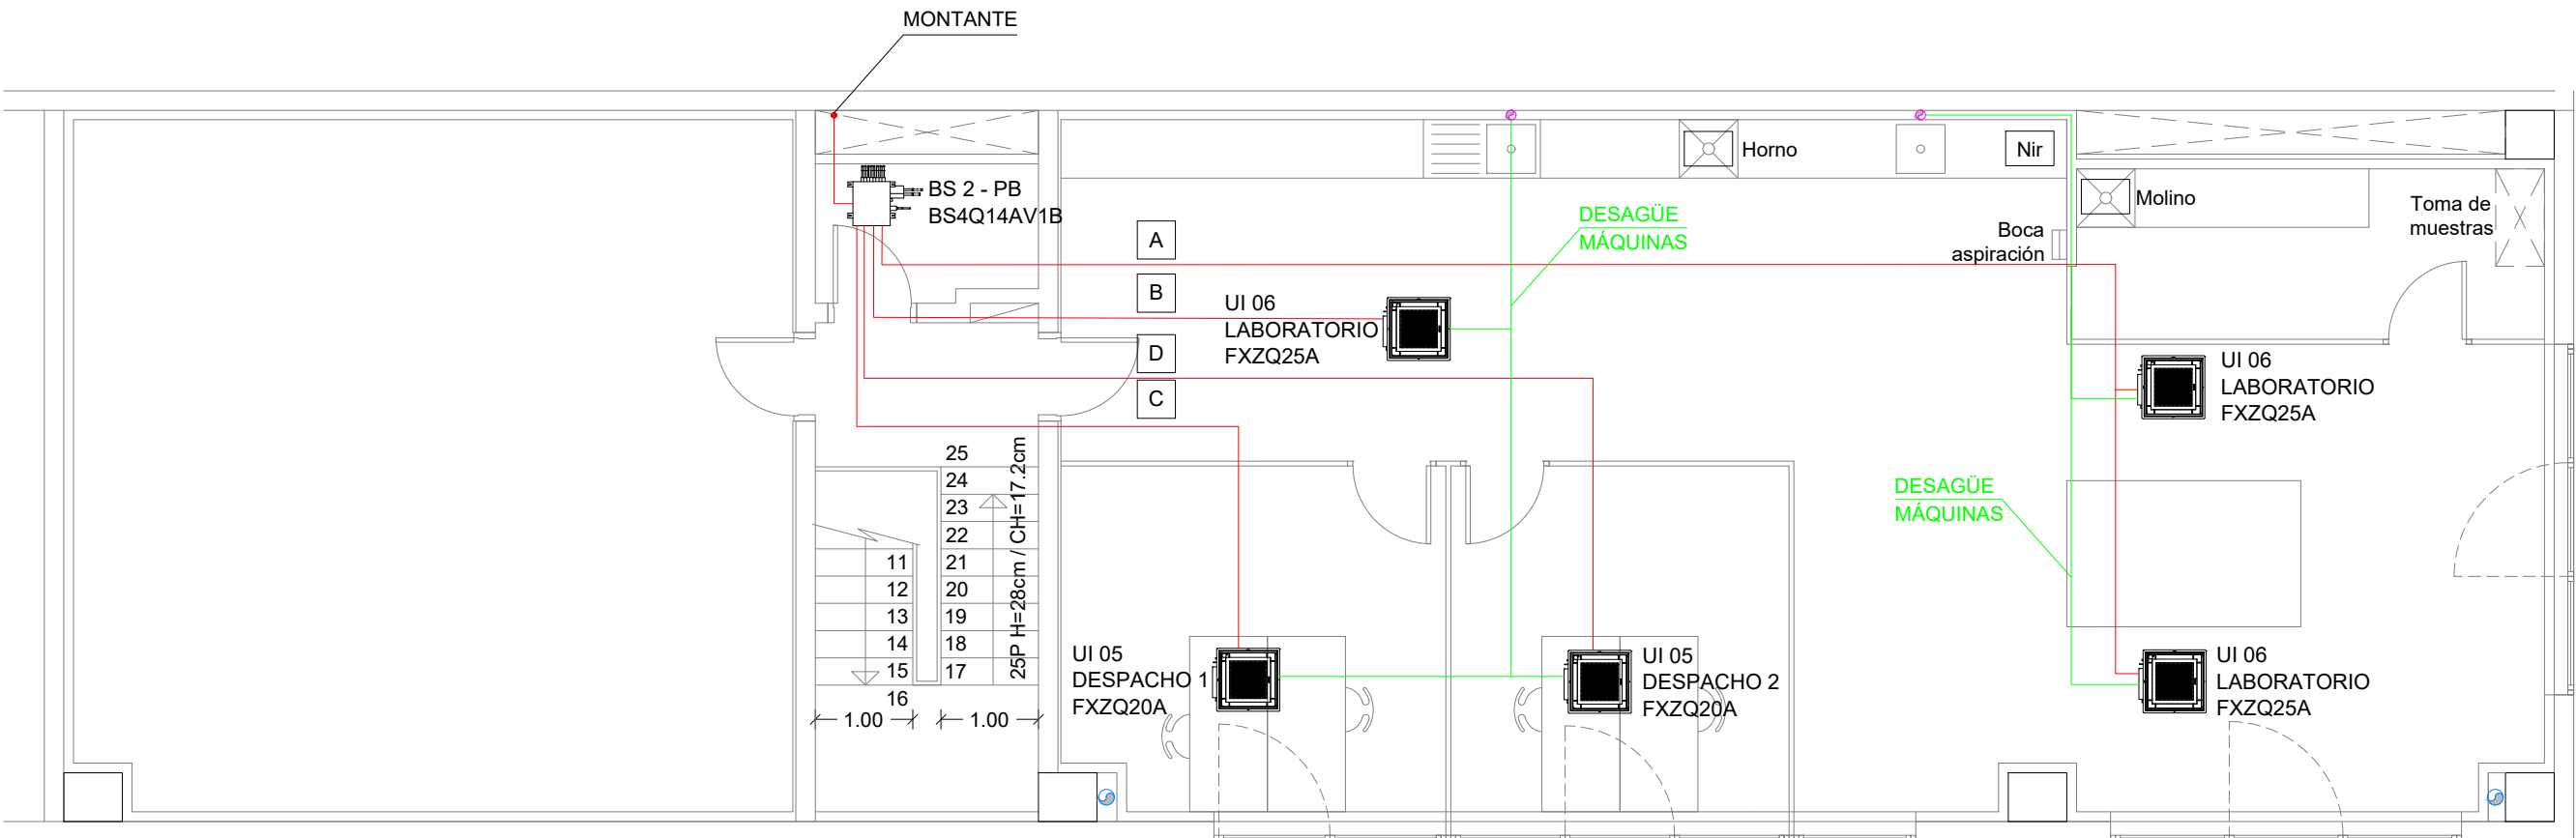

PLANTA PRIMERA

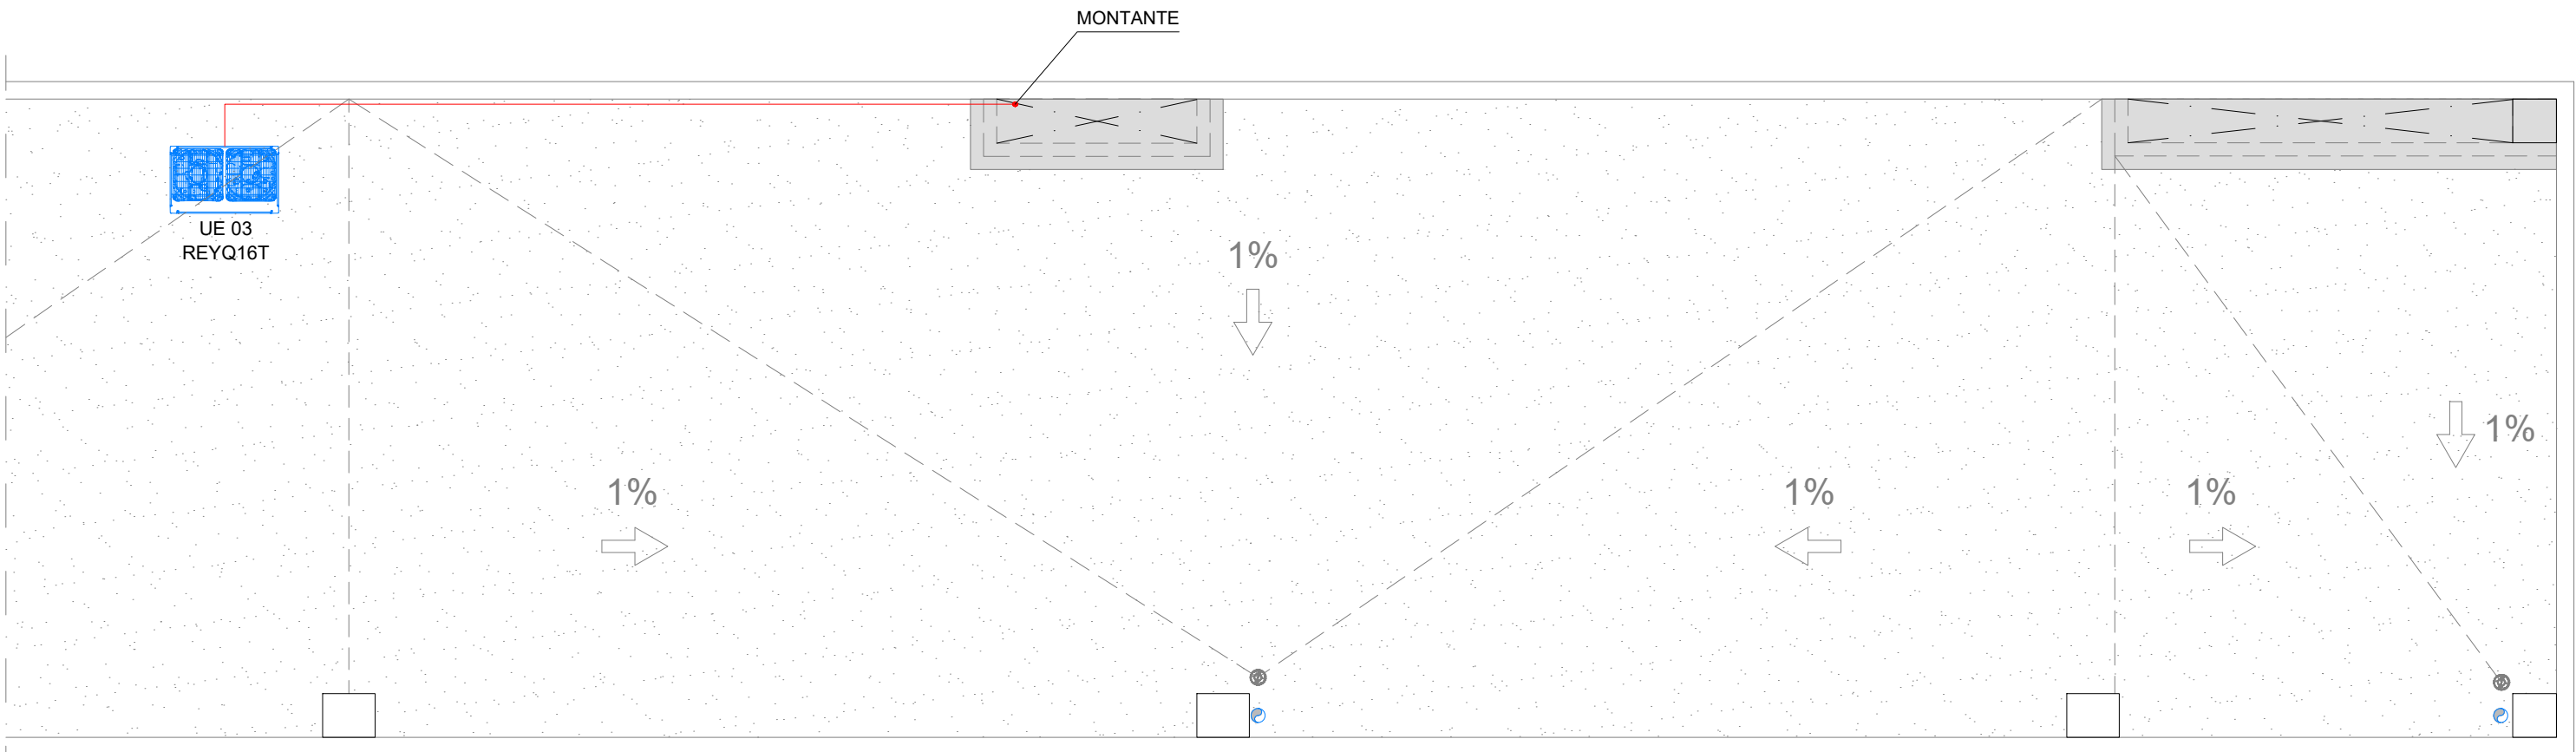


CUBIERTA


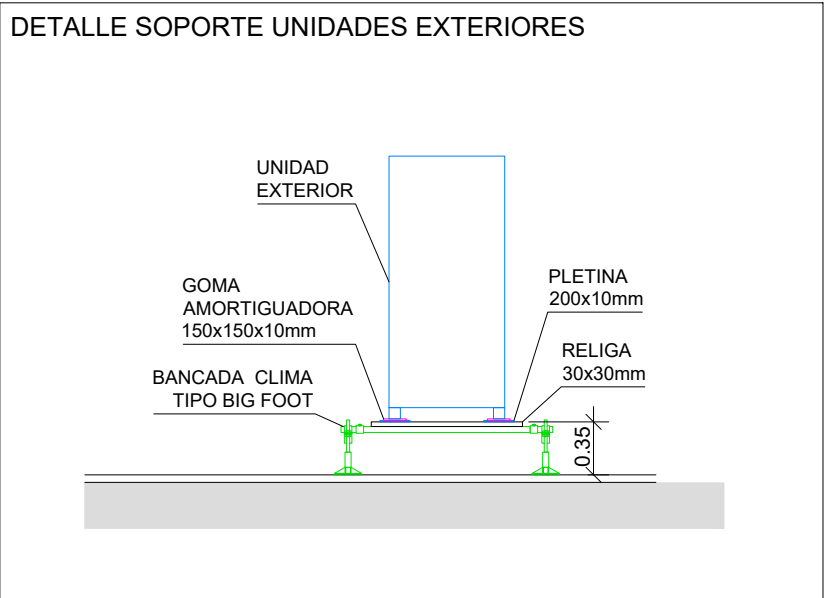
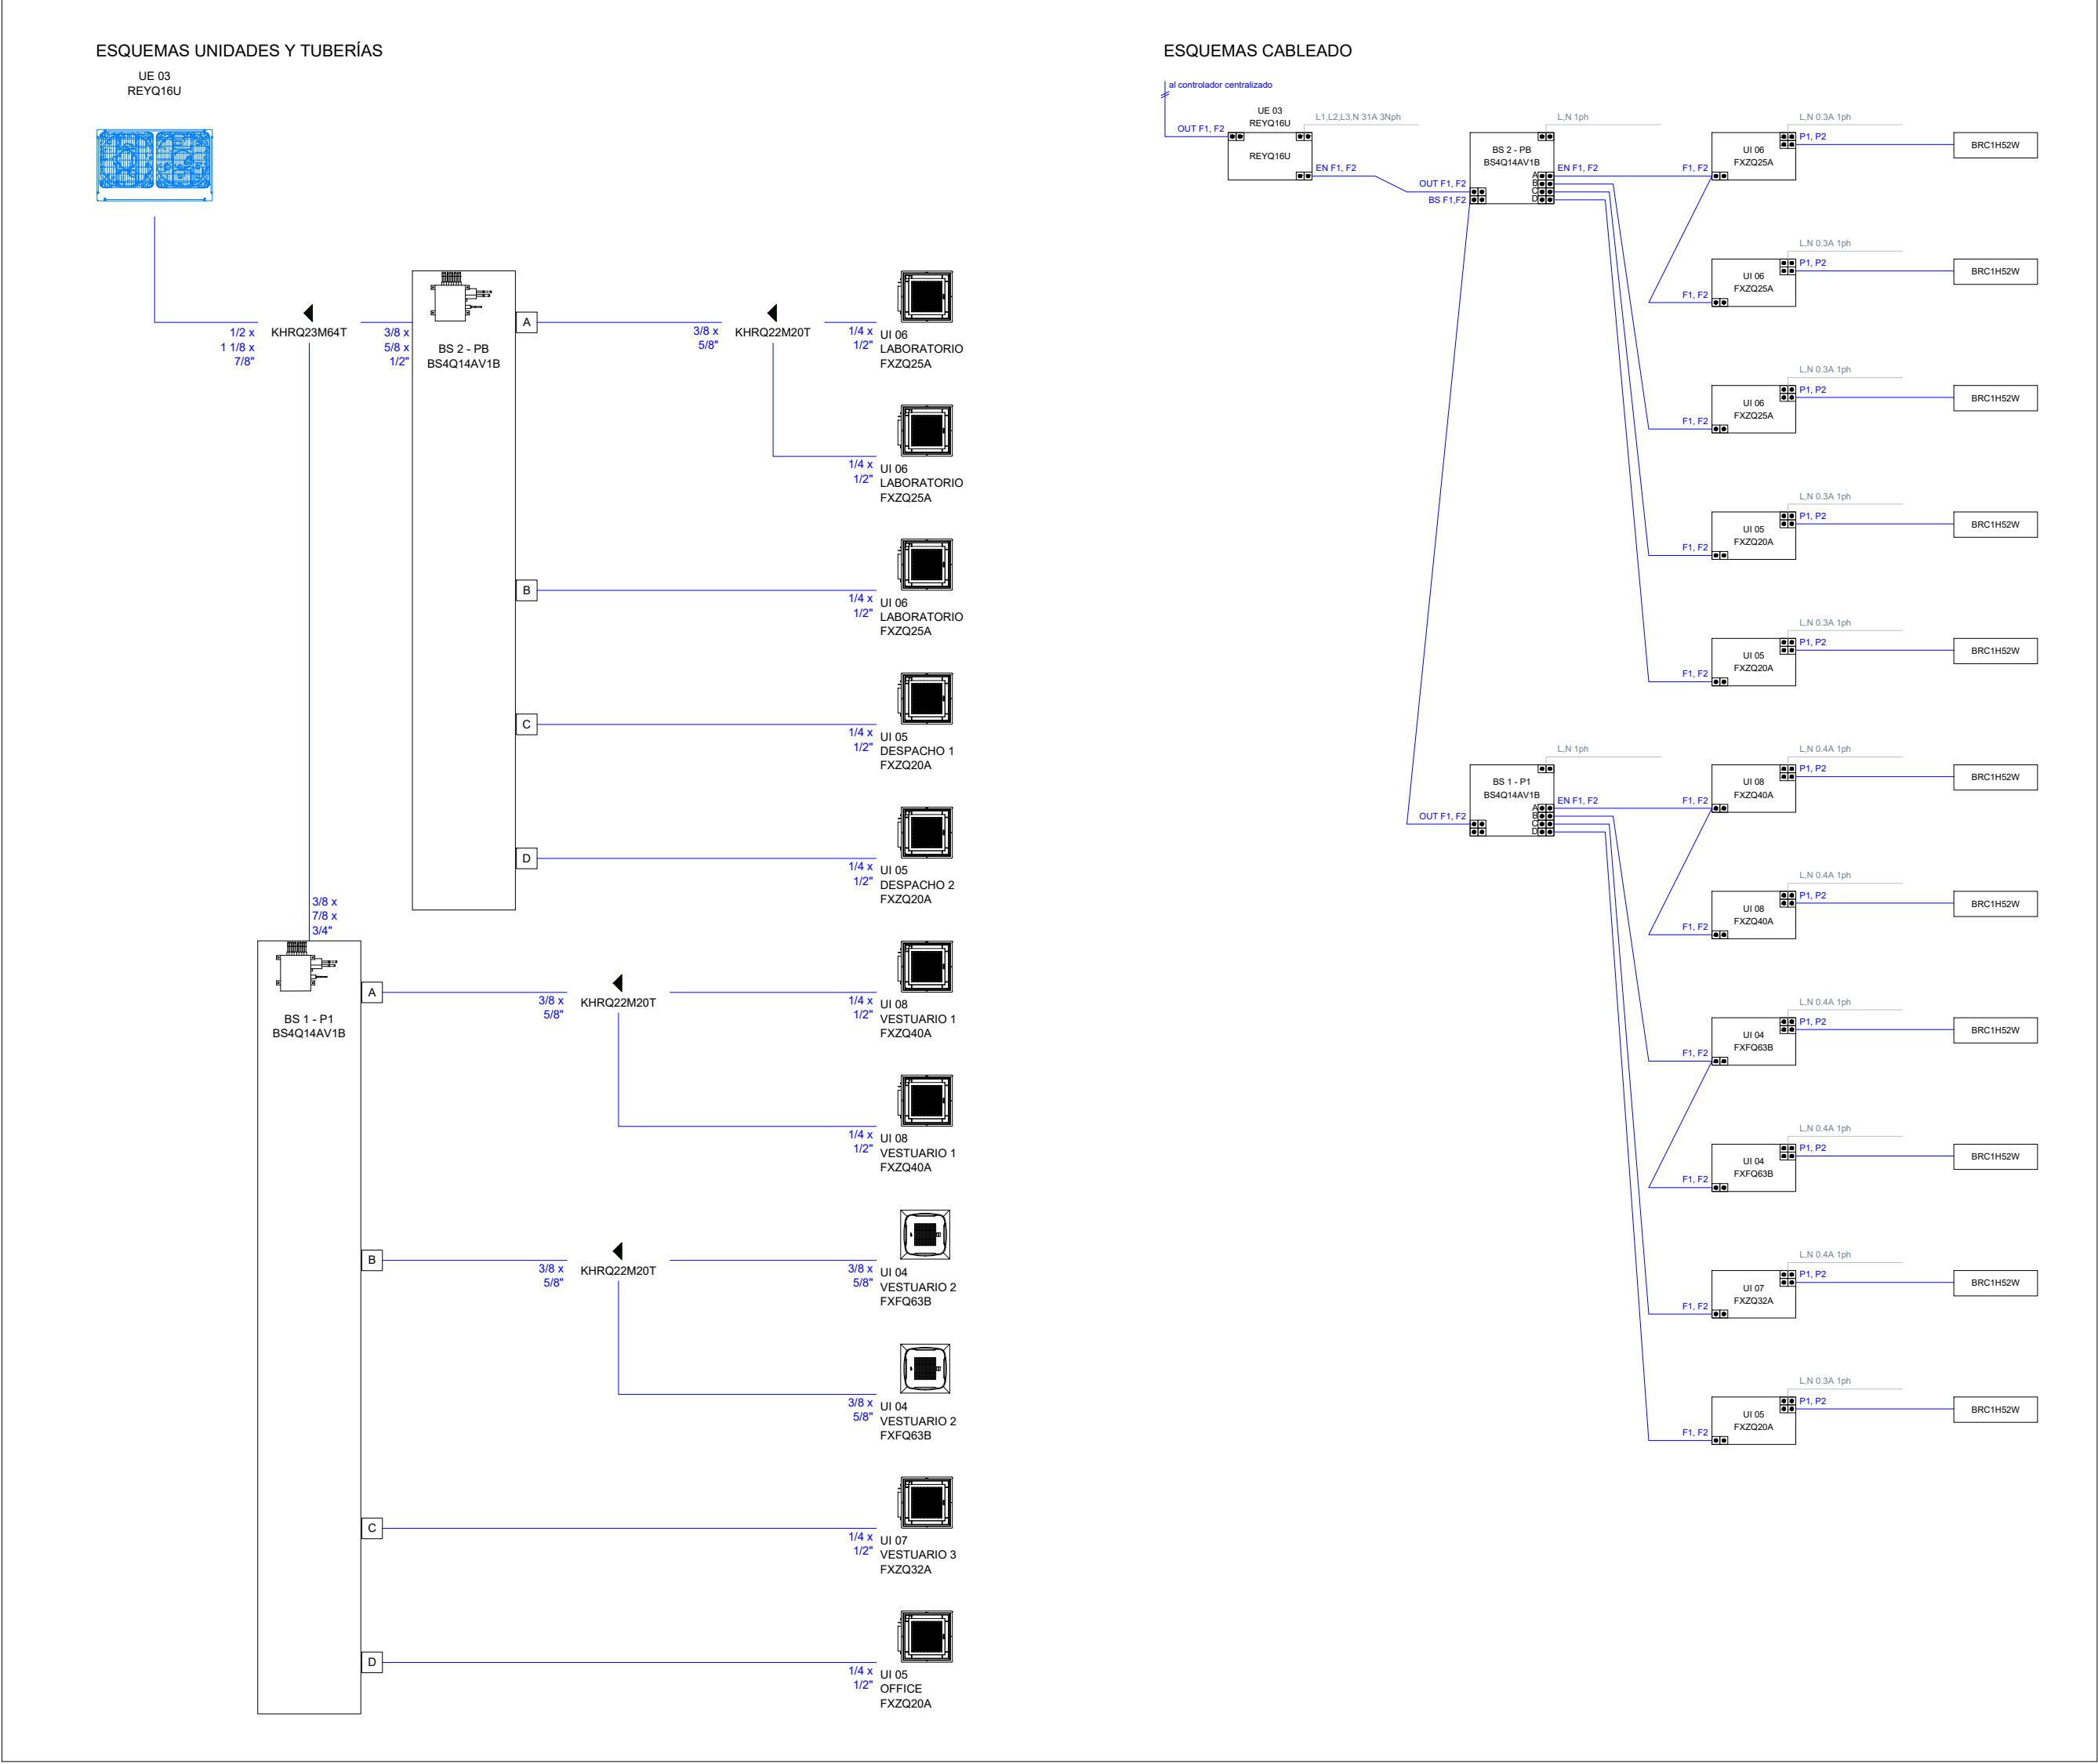


CARACTERISITQUES DIFUSIÓ AIRE									
REF.	TIPOLOGIA	CABAL MAX (m3/h)	AP (mmca)	MARCA	MODEL	DIMENSIONS	MUNTATGE	ACCESSORIS	CONNEXIÓ
BE01	Boca de extracci3n	20-250	45	Madel	BWC-N 150	150mm	Techo	--	Conducto
BE02	Boca de extracci3n	30-440	60	Madel	BWC-N-200	200mm	Techo	--	Conducto
DI01	Difusor d'impulsi3	144-300	25	Madel	DCN 160	160mm	Techo	PLDN/L-R/AIS	Conducto
DI02	Difusor d'impulsi3	297-595	20	Madel	DCN 250	250mm	Techo	PLDN/L-R/AIS	Conducto
DI03	Difusor d'impulsi3	180-425	20	Madel	DCN 200	200mm	Techo	PLDN/L-R/AIS	Conducto
DR01	Difusor de retorn	144-300	25	Madel	DCN 160	160mm	Techo	PLDN/L-R/AIS	Conducto
DR02	Difusor de retorn	297-595	20	Madel	DCN 250	250mm	Techo	PLDN/L-R/AIS	Conducto
DR03	Difusor de retorn	180-425	20	Madel	DCN 200	200mm	Techo	PLDN/L-R/AIS	Conducto

RELACI3 DE VENTILADORS						
REF.	MARCA	MODEL	POT. ABS (w)	Q IMP (m³/h)	AP (Pa)	DIM (a x p x h)
RC01	Luiymar	EC-2200	750	2000	150	1450x1600x430
VE02	Sodeca	SV-200/L	130	461,3	133	395 x 583 x 246
VE03	Sodeca	SV/Filter/EC-150 F7+F9	120	473,5	110,7	340 x 773 x 244
VE04	Sodeca	SV-250/H	200	1300	90	583 x 395 x 296
VE05	Sodeca	SV/Filter-350 F7+F9	140	1180	100	1056 x 610 x 410
VE06	Sodeca	Neolineo-250/V	130	1116	124,6	Diam. 150mm
VE07	Soler&Palau	CAB-355 RE	861	3200	420	660x600x513mm

	TUBO RÍGIDO/FLEXIBLE METÁLICO EXTRACCI3N
	TUBO RÍGIDO/FLEXIBLE METÁLICO IMPULSI3N

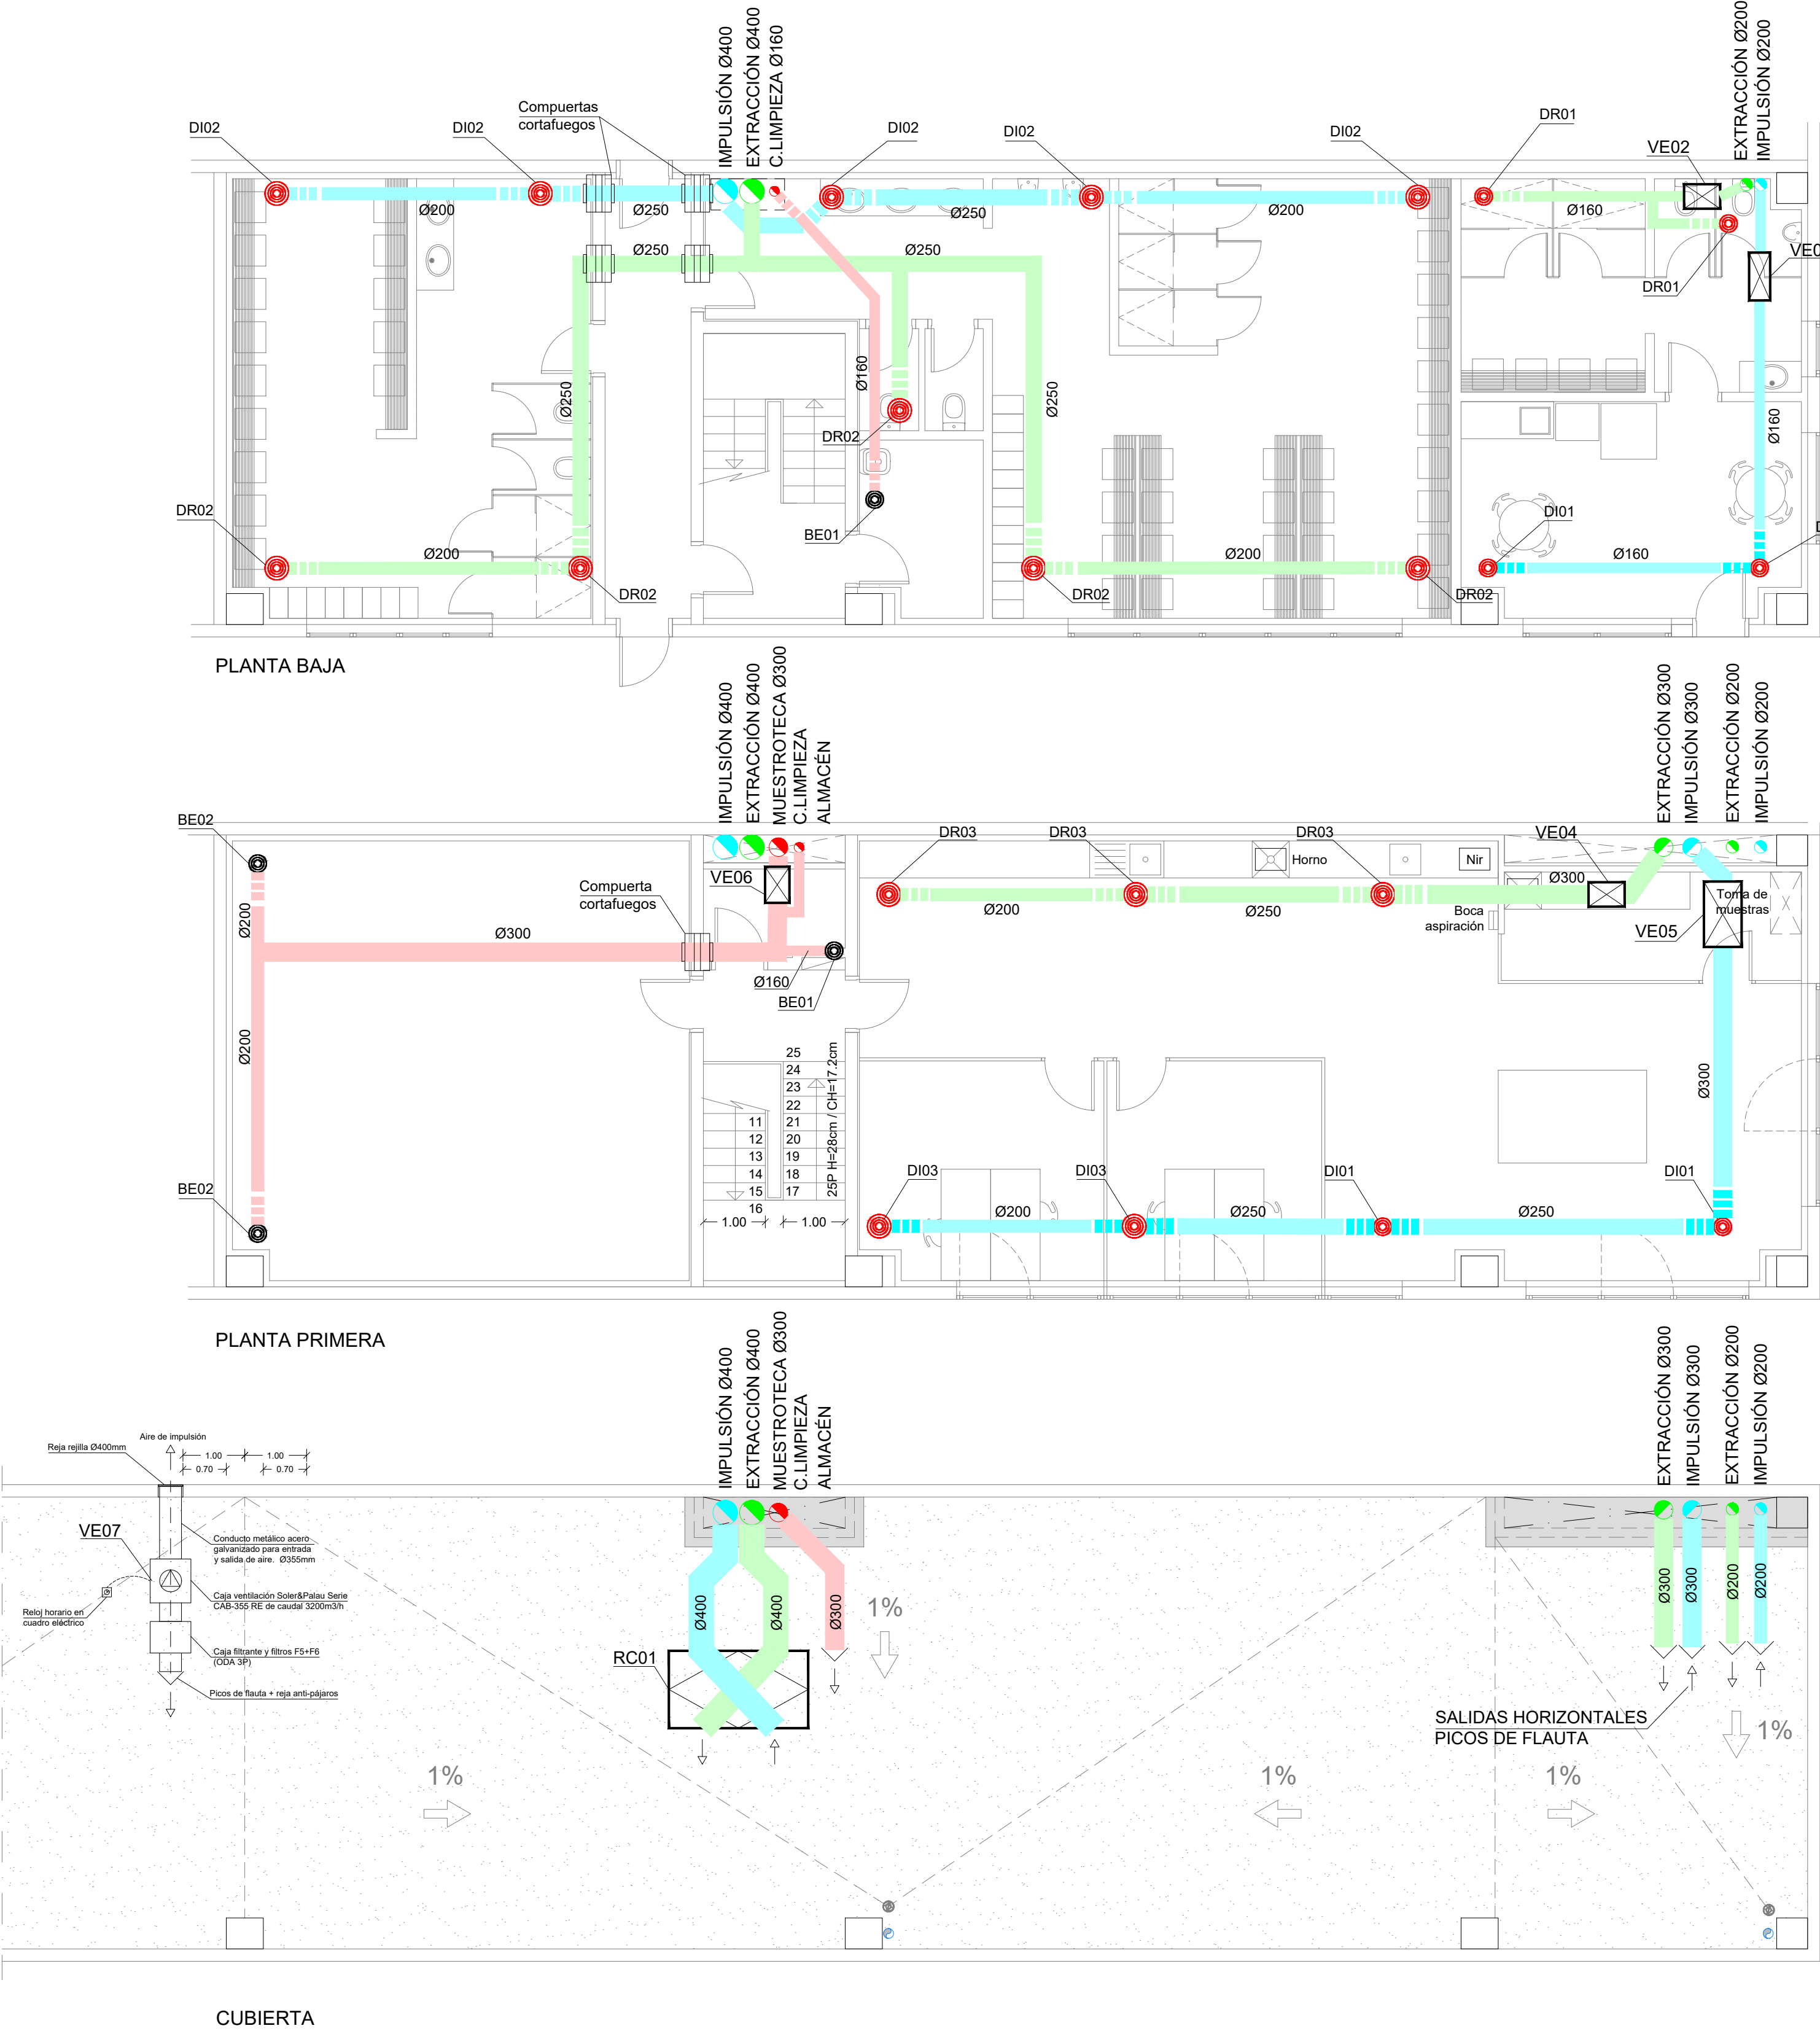


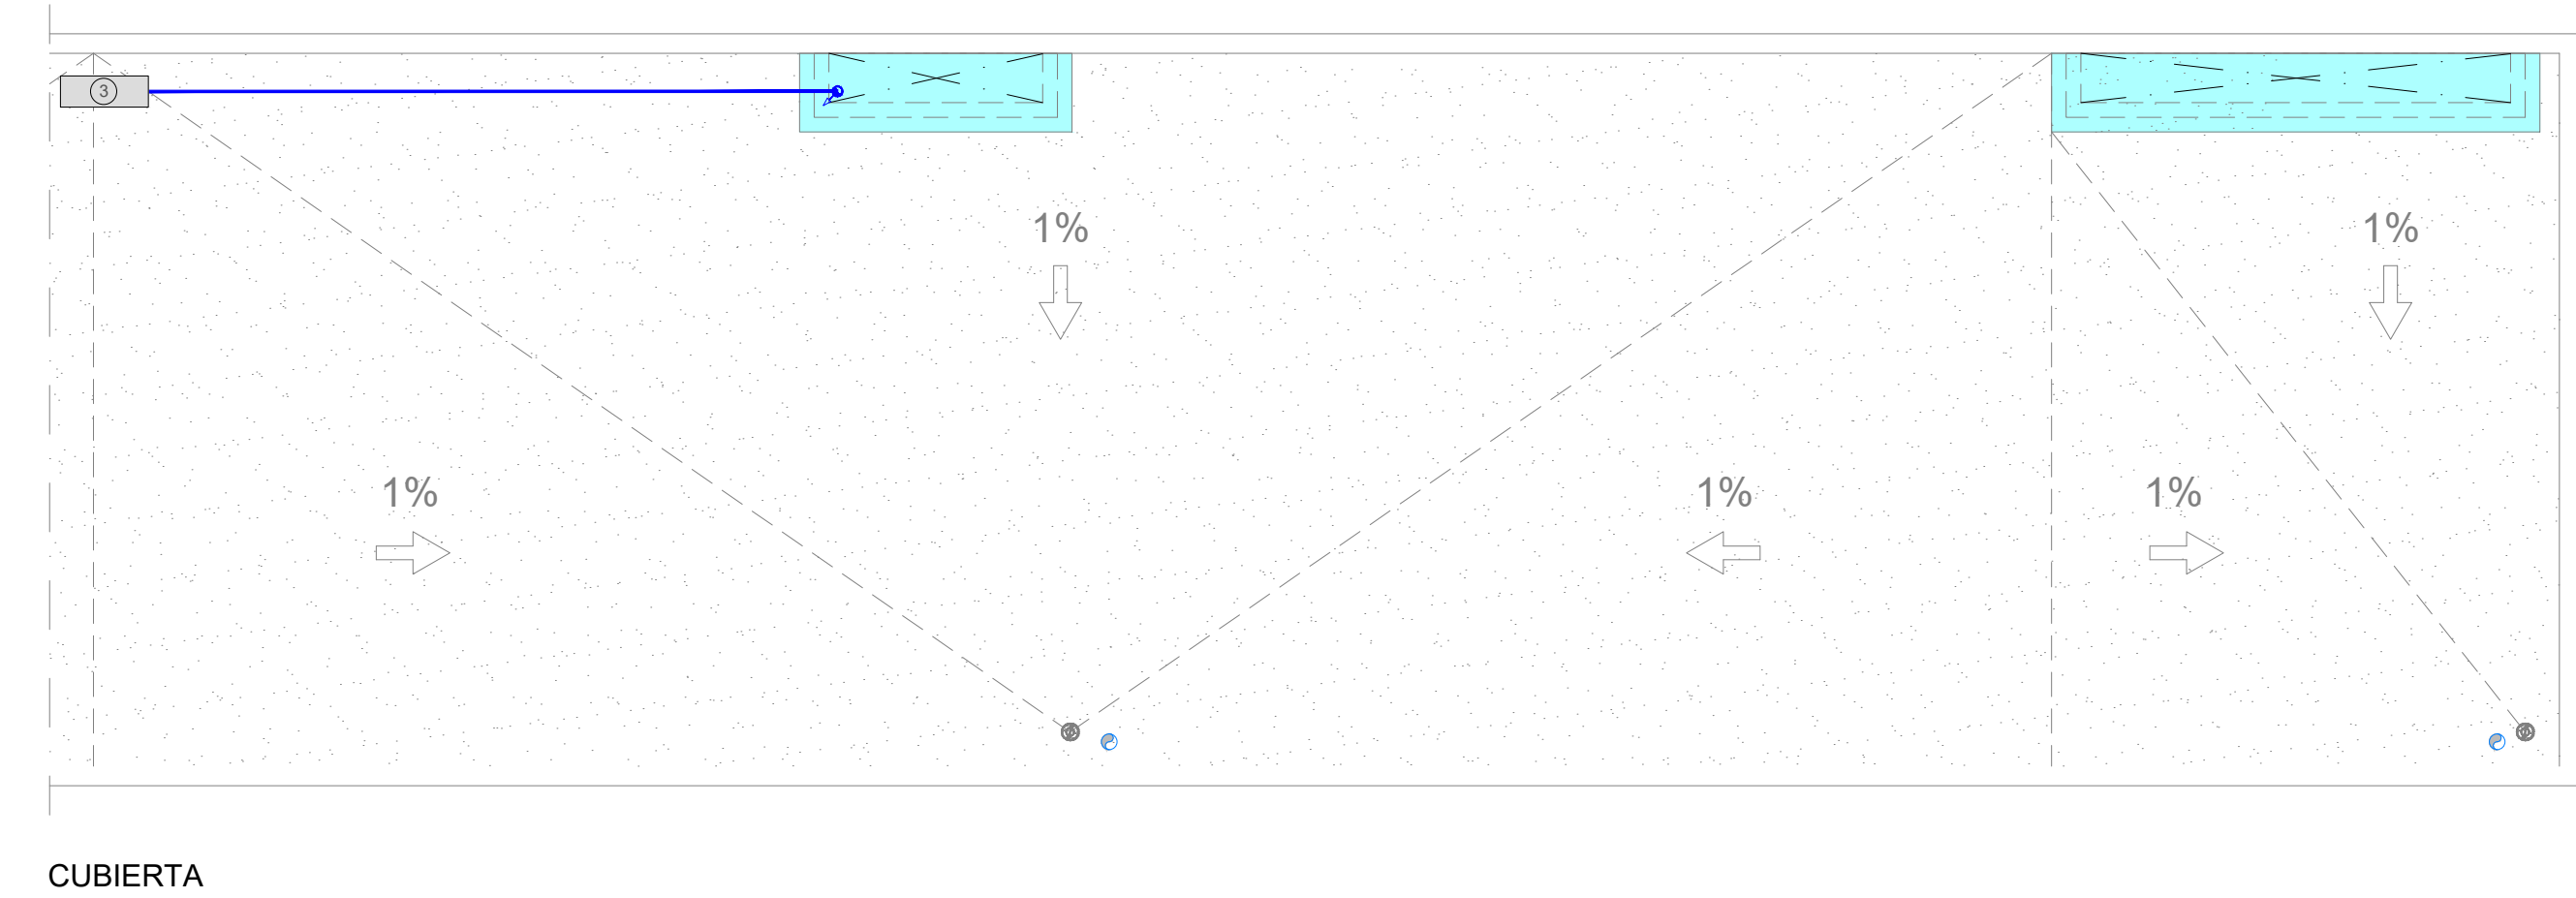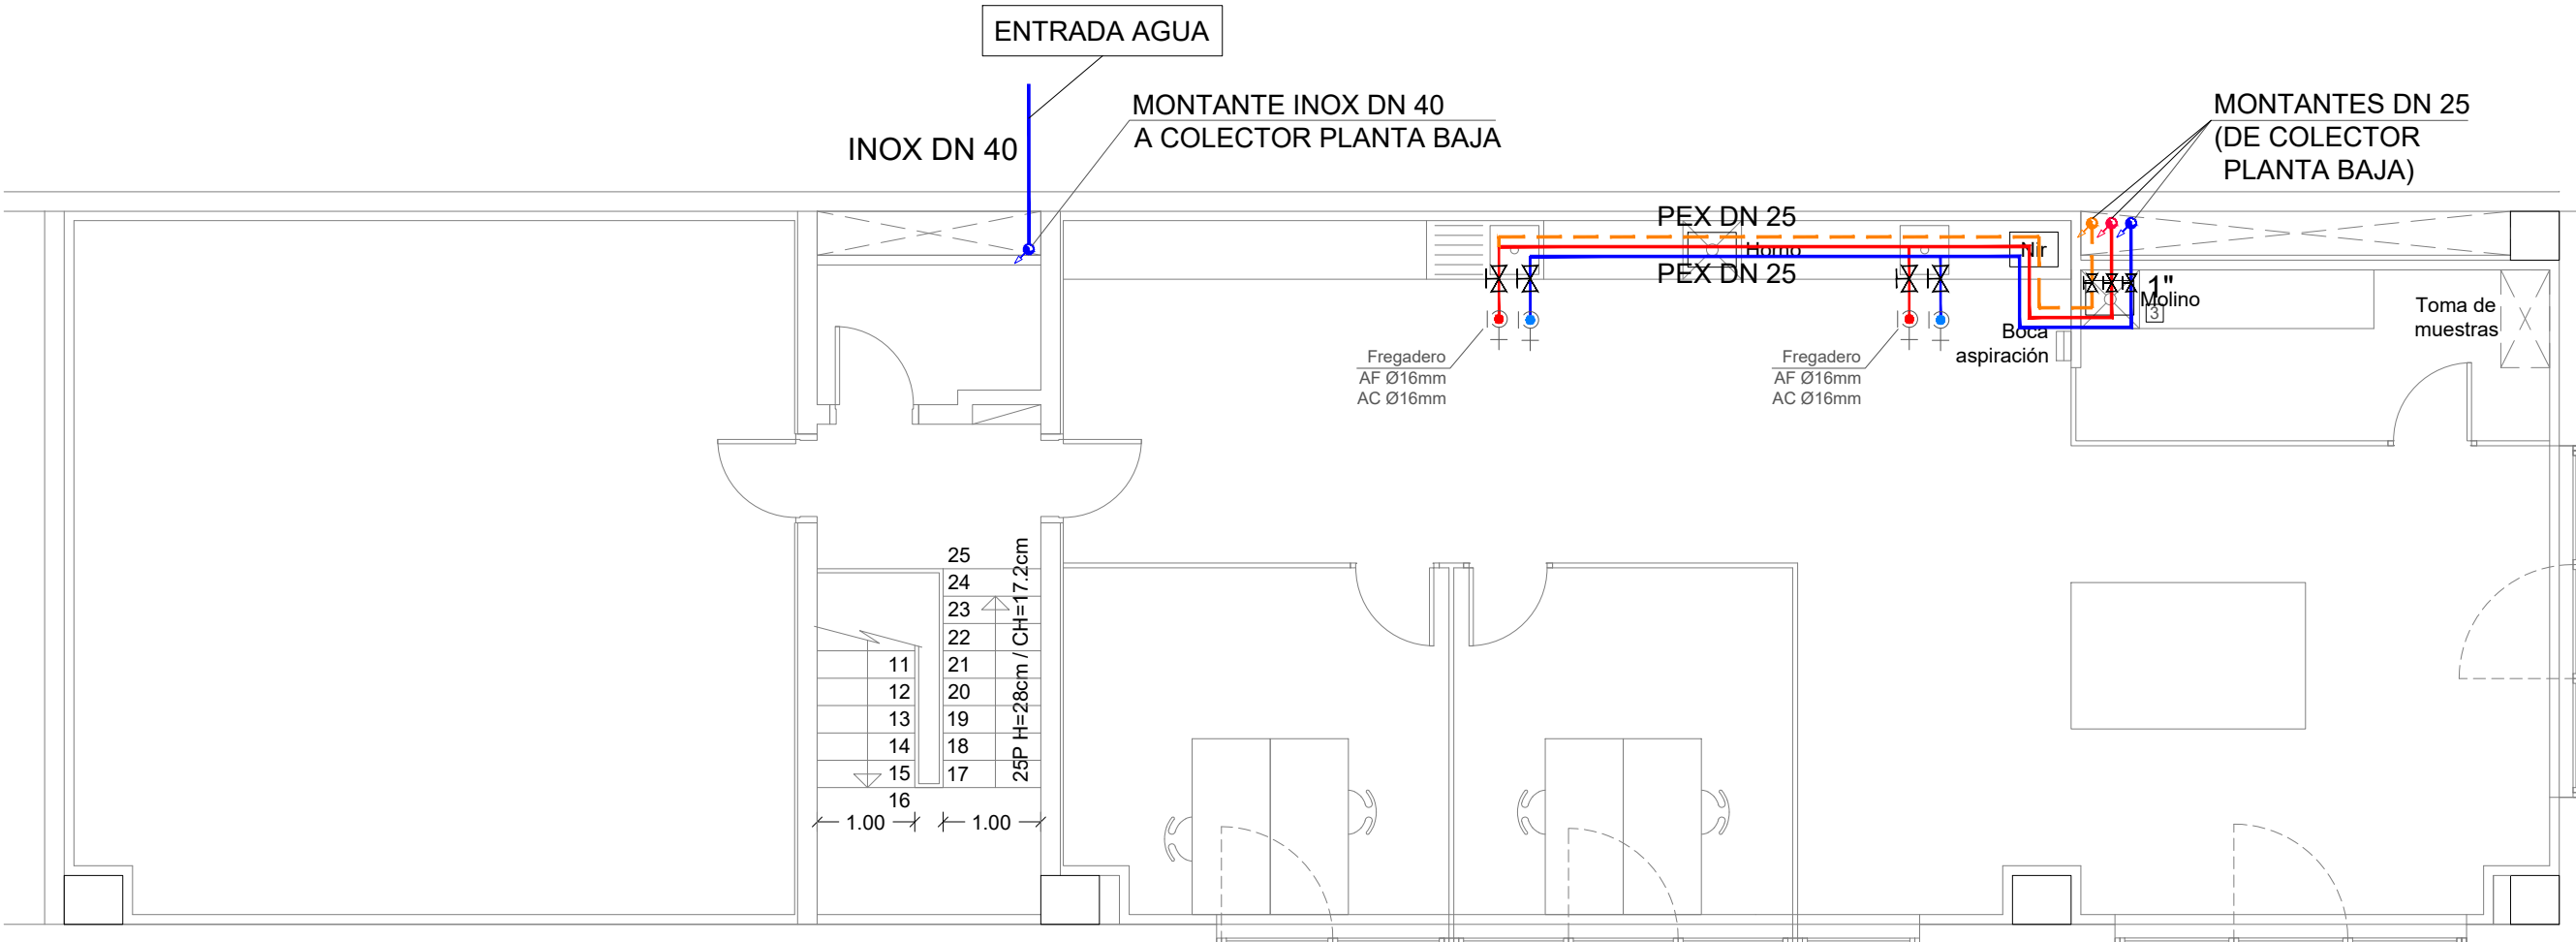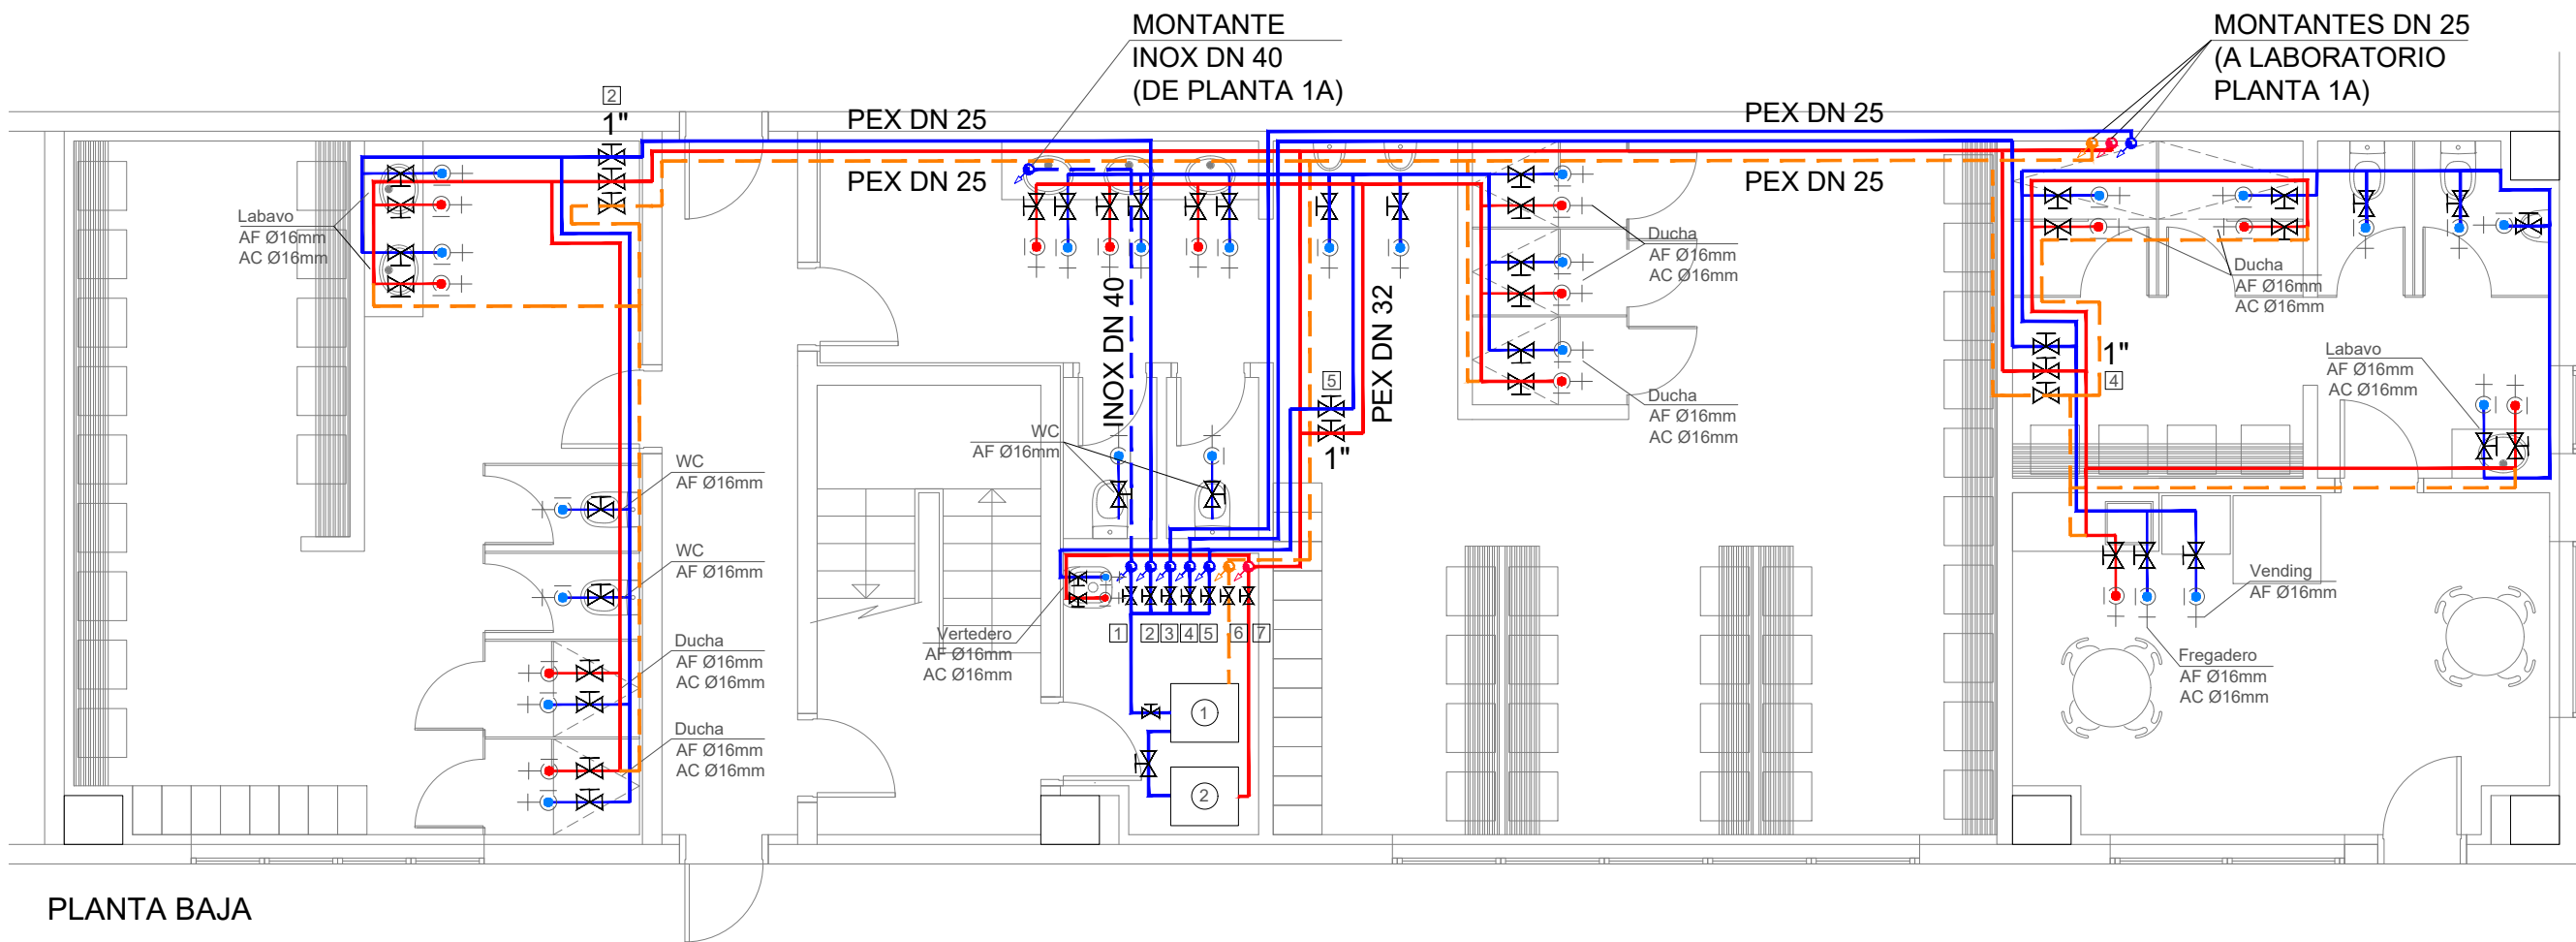

LEYENDA DE FONTANERIA	
	TUBERÍA POLIETILENO RETICULADO (PEX) DE AGUA FRÍA DESCALCIFICADA (AFD)
	TUBERÍA POLIETILENO RETICULADO (PEX) DE AGUA CALIENTE SANITARIA (ACS)
	TUBERÍA POLIETILENO RETICULADO (PEX) RETORNO DE AGUA CALIENTE SANITARIA (RACS)
	VÁLVULA DE PASO
	PUNTO DE AGUA FRÍA / CALIENTE
	MONTANTE FONTANERIA
	HIDRO-KIT (h) 600x695x705
	DEPÓSITO DE AGUA CALIENTE SANITARIA 600x695x705mm
	UNIDAD EXTERIOR (h) 320x900x1345

NOTAS GENERALES:
Tuberías de polietileno reticulado (PEX).
Las canalizaciones irán por el techo, bajando por la vertical de cada elemento.
Se instalarán llaves de regulación en las tuberías de suministro de agua fría en las acometidas de los elementos sanitarios.


LEYENDA COLECTOR	
	LLAVE GENERAL DN 40 / 1" 1/2
	VESTUARIOS 1 DN 25 / 1"
	LABORATORIO DN 25 / 1"
	VESTUARIOS 3 / OFFICE DN 25 / 1"
	VESTUARIOS 2 / SALA LIMPIEZA DN 32 / 1" 1/4
	RETORNO ACS DN 25 / 1"
	ACS DN 25 / 1"

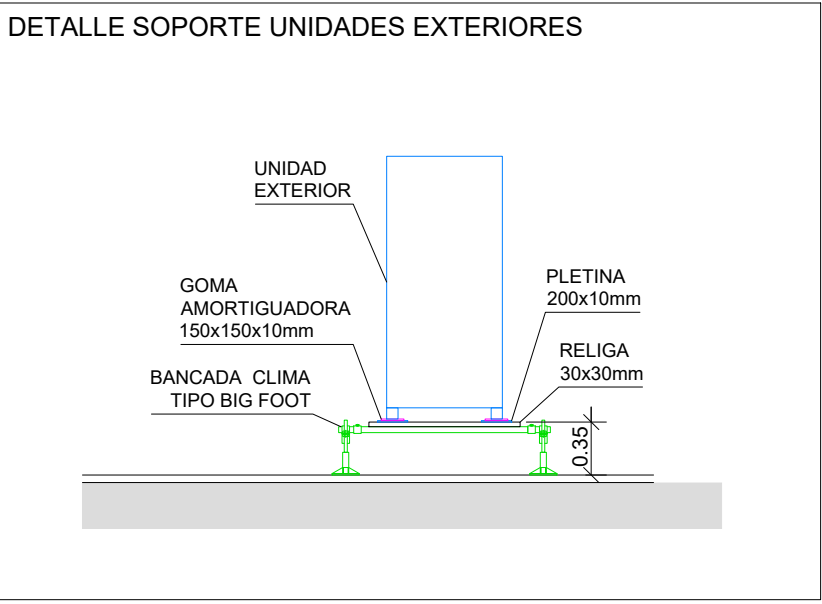


LEYENDA CLIMATIZACIÓN	
	TUBO FRIGORIFICO
	TUBO CONDENSADOS (DESAGÜES)
	MANDO A DISTANCIA BRC1H52W
	MONTANTE
	BAJANTE AGUAS PLUVIALES
	BAJANTE AGUAS FECALES

RELACIÓN DE MAQUINARIA UNIDADES INTERIORES									
REF.	MARCA	MODEL.	POT. FRIG. (w)	POT. CAL. (w)	POT. ABS (w)	Q IMP (m3/h)	AP (Pa)	DIM (a x p x h)	
UI01	DAIKIN	Sky Air FFA50A9	5000	5800	1700	516 - 762	--	575 x 575 x 260	
NO APLICA RITE	UI02	DAIKIN	Sky Air FFA100B	9500	10800	64	1140 - 1560	1200 x 262 x 340	


RELACIÓN DE MAQUINARIA UNIDADES EXTERIORES								
REF.	MARCA	MODEL.	POT. FRIG. (w)	POT. CAL. (w)	POT. ABS (w)	DIM (a x p x h)	PES (kg)	
UED1	DAIKIN	Sky Air Advance RZASG100M/V1	9500	10800	2369	940 x 320 x 1430	92	
NO APLICA RITE	UED2	DAIKIN	Sky Air Advance RZASG100M/V1	9500	10800	2369	940 x 320 x 1430	92
NO APLICA RITE	UED3	CIAT	IP.D400	102000	966000	—	—	

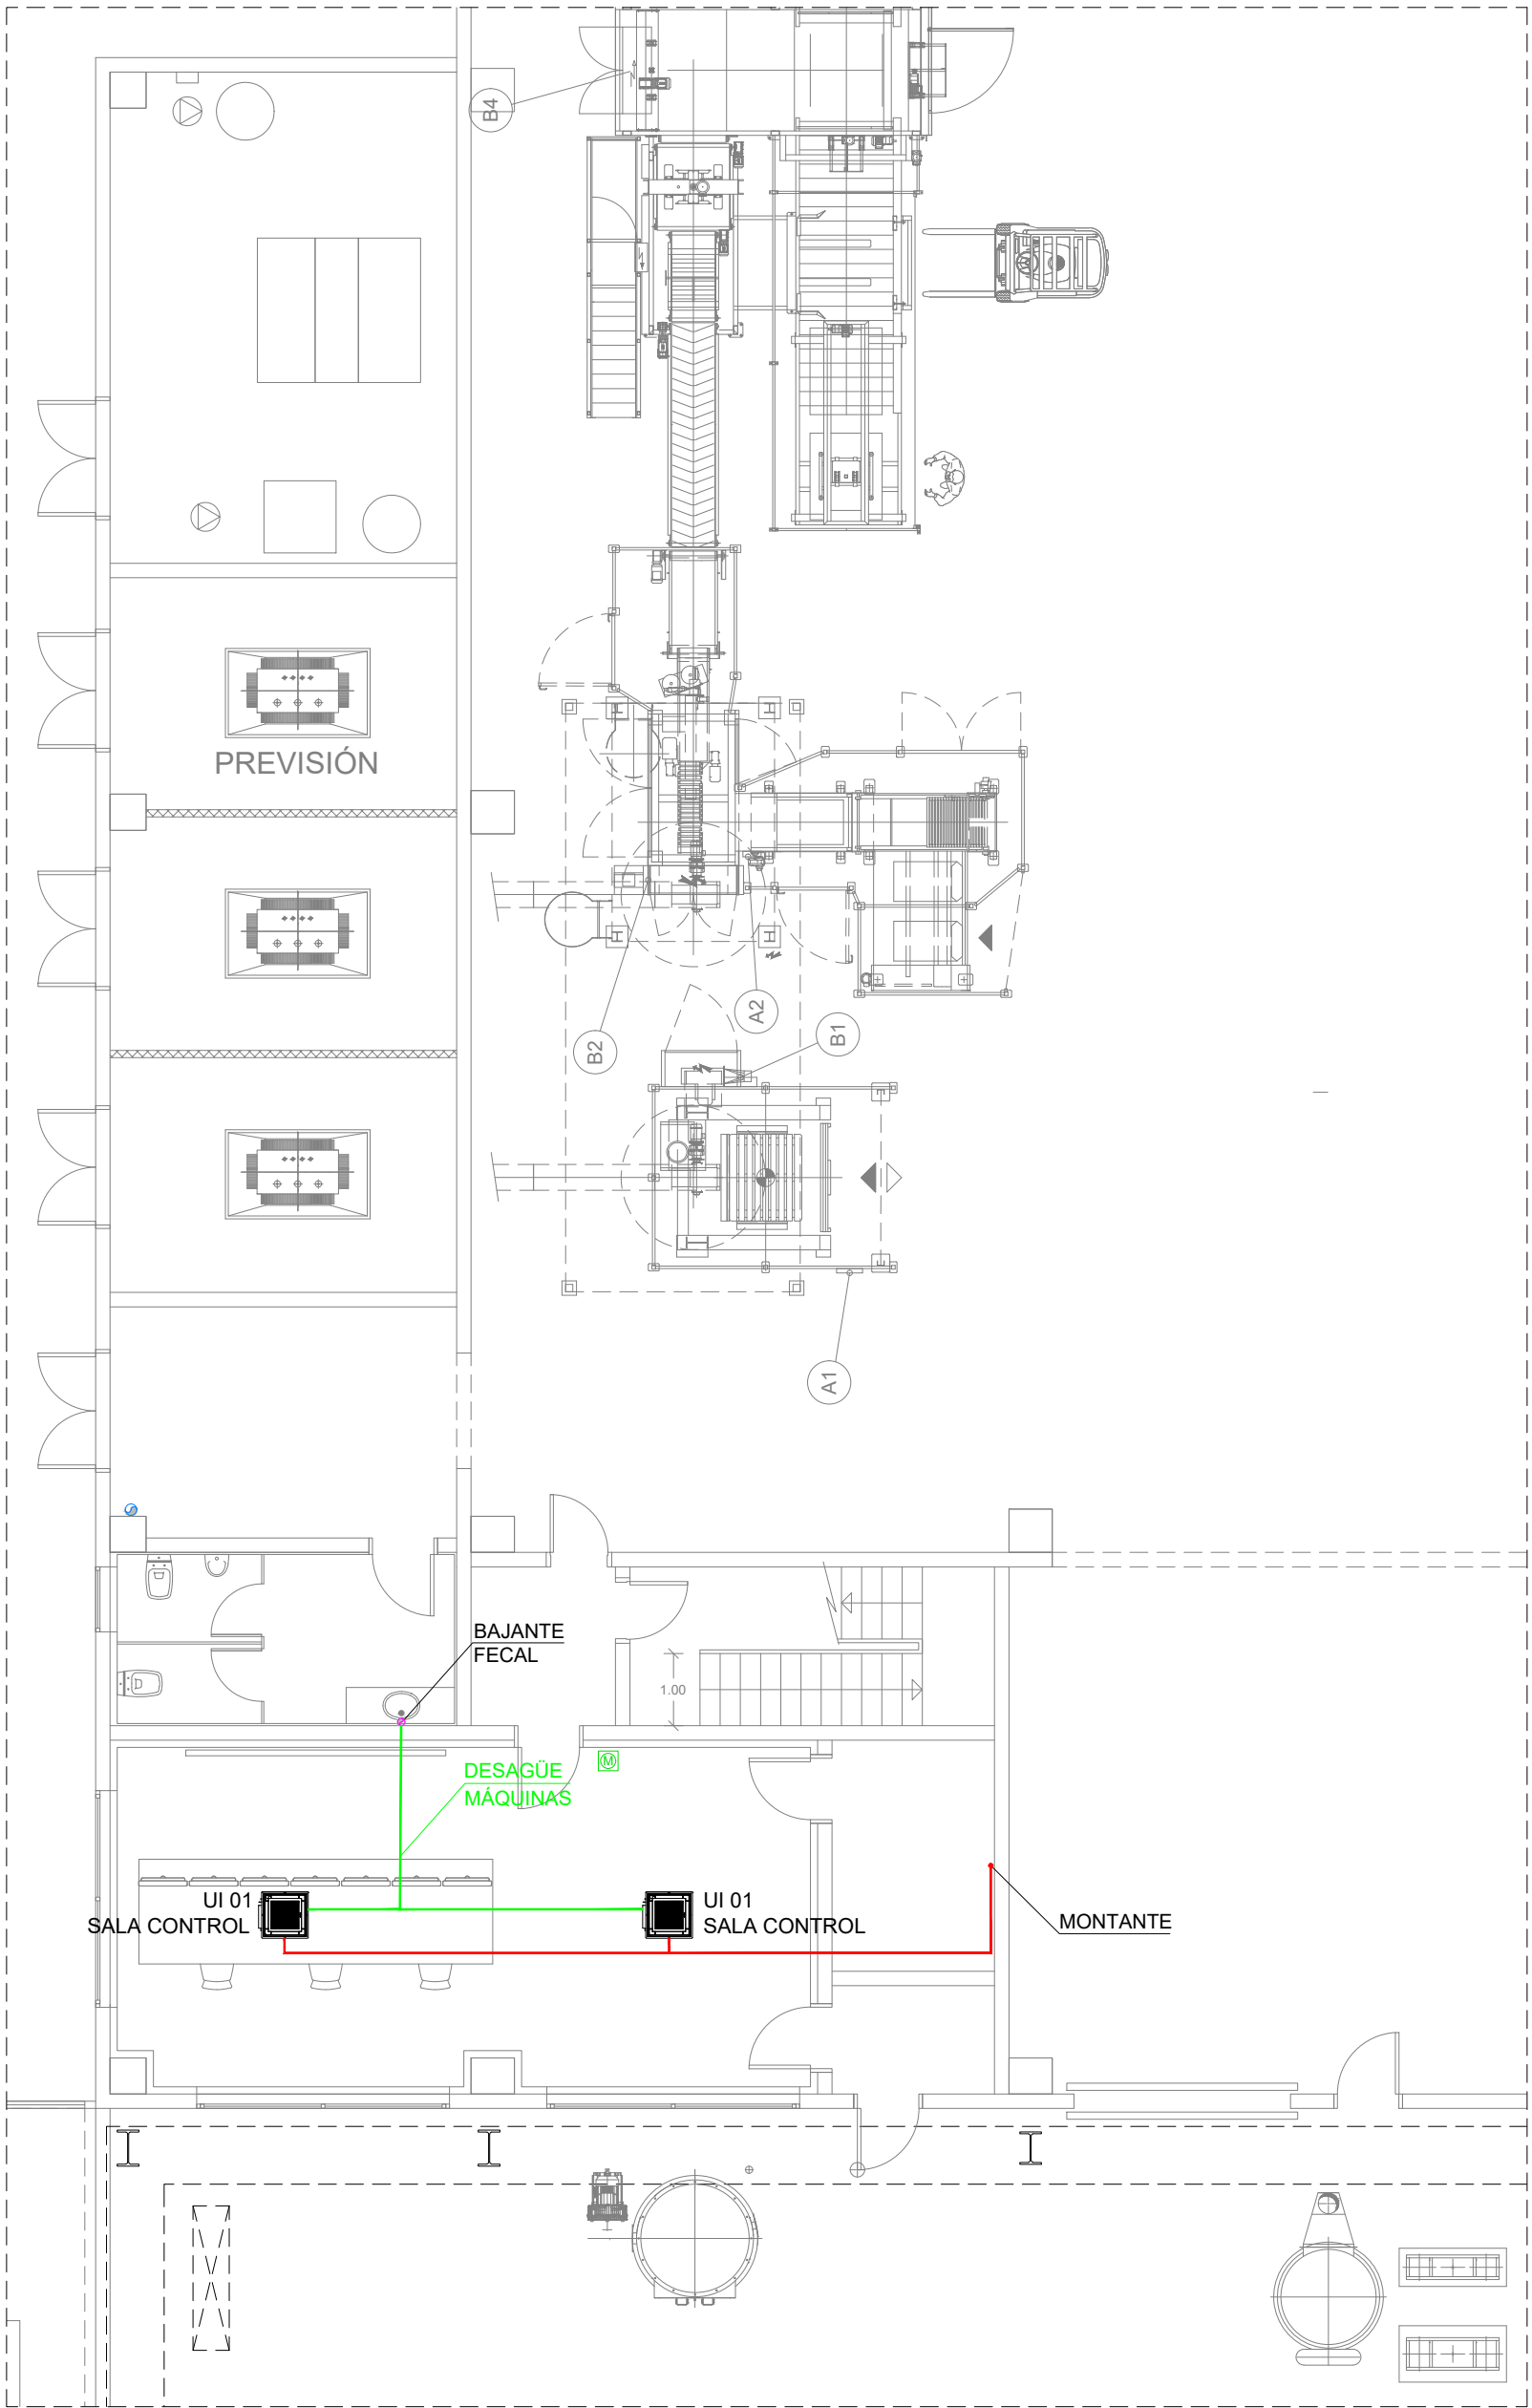

DETALLE ZONA SALA CONTROL NIVEL ±0,00 E:1/100

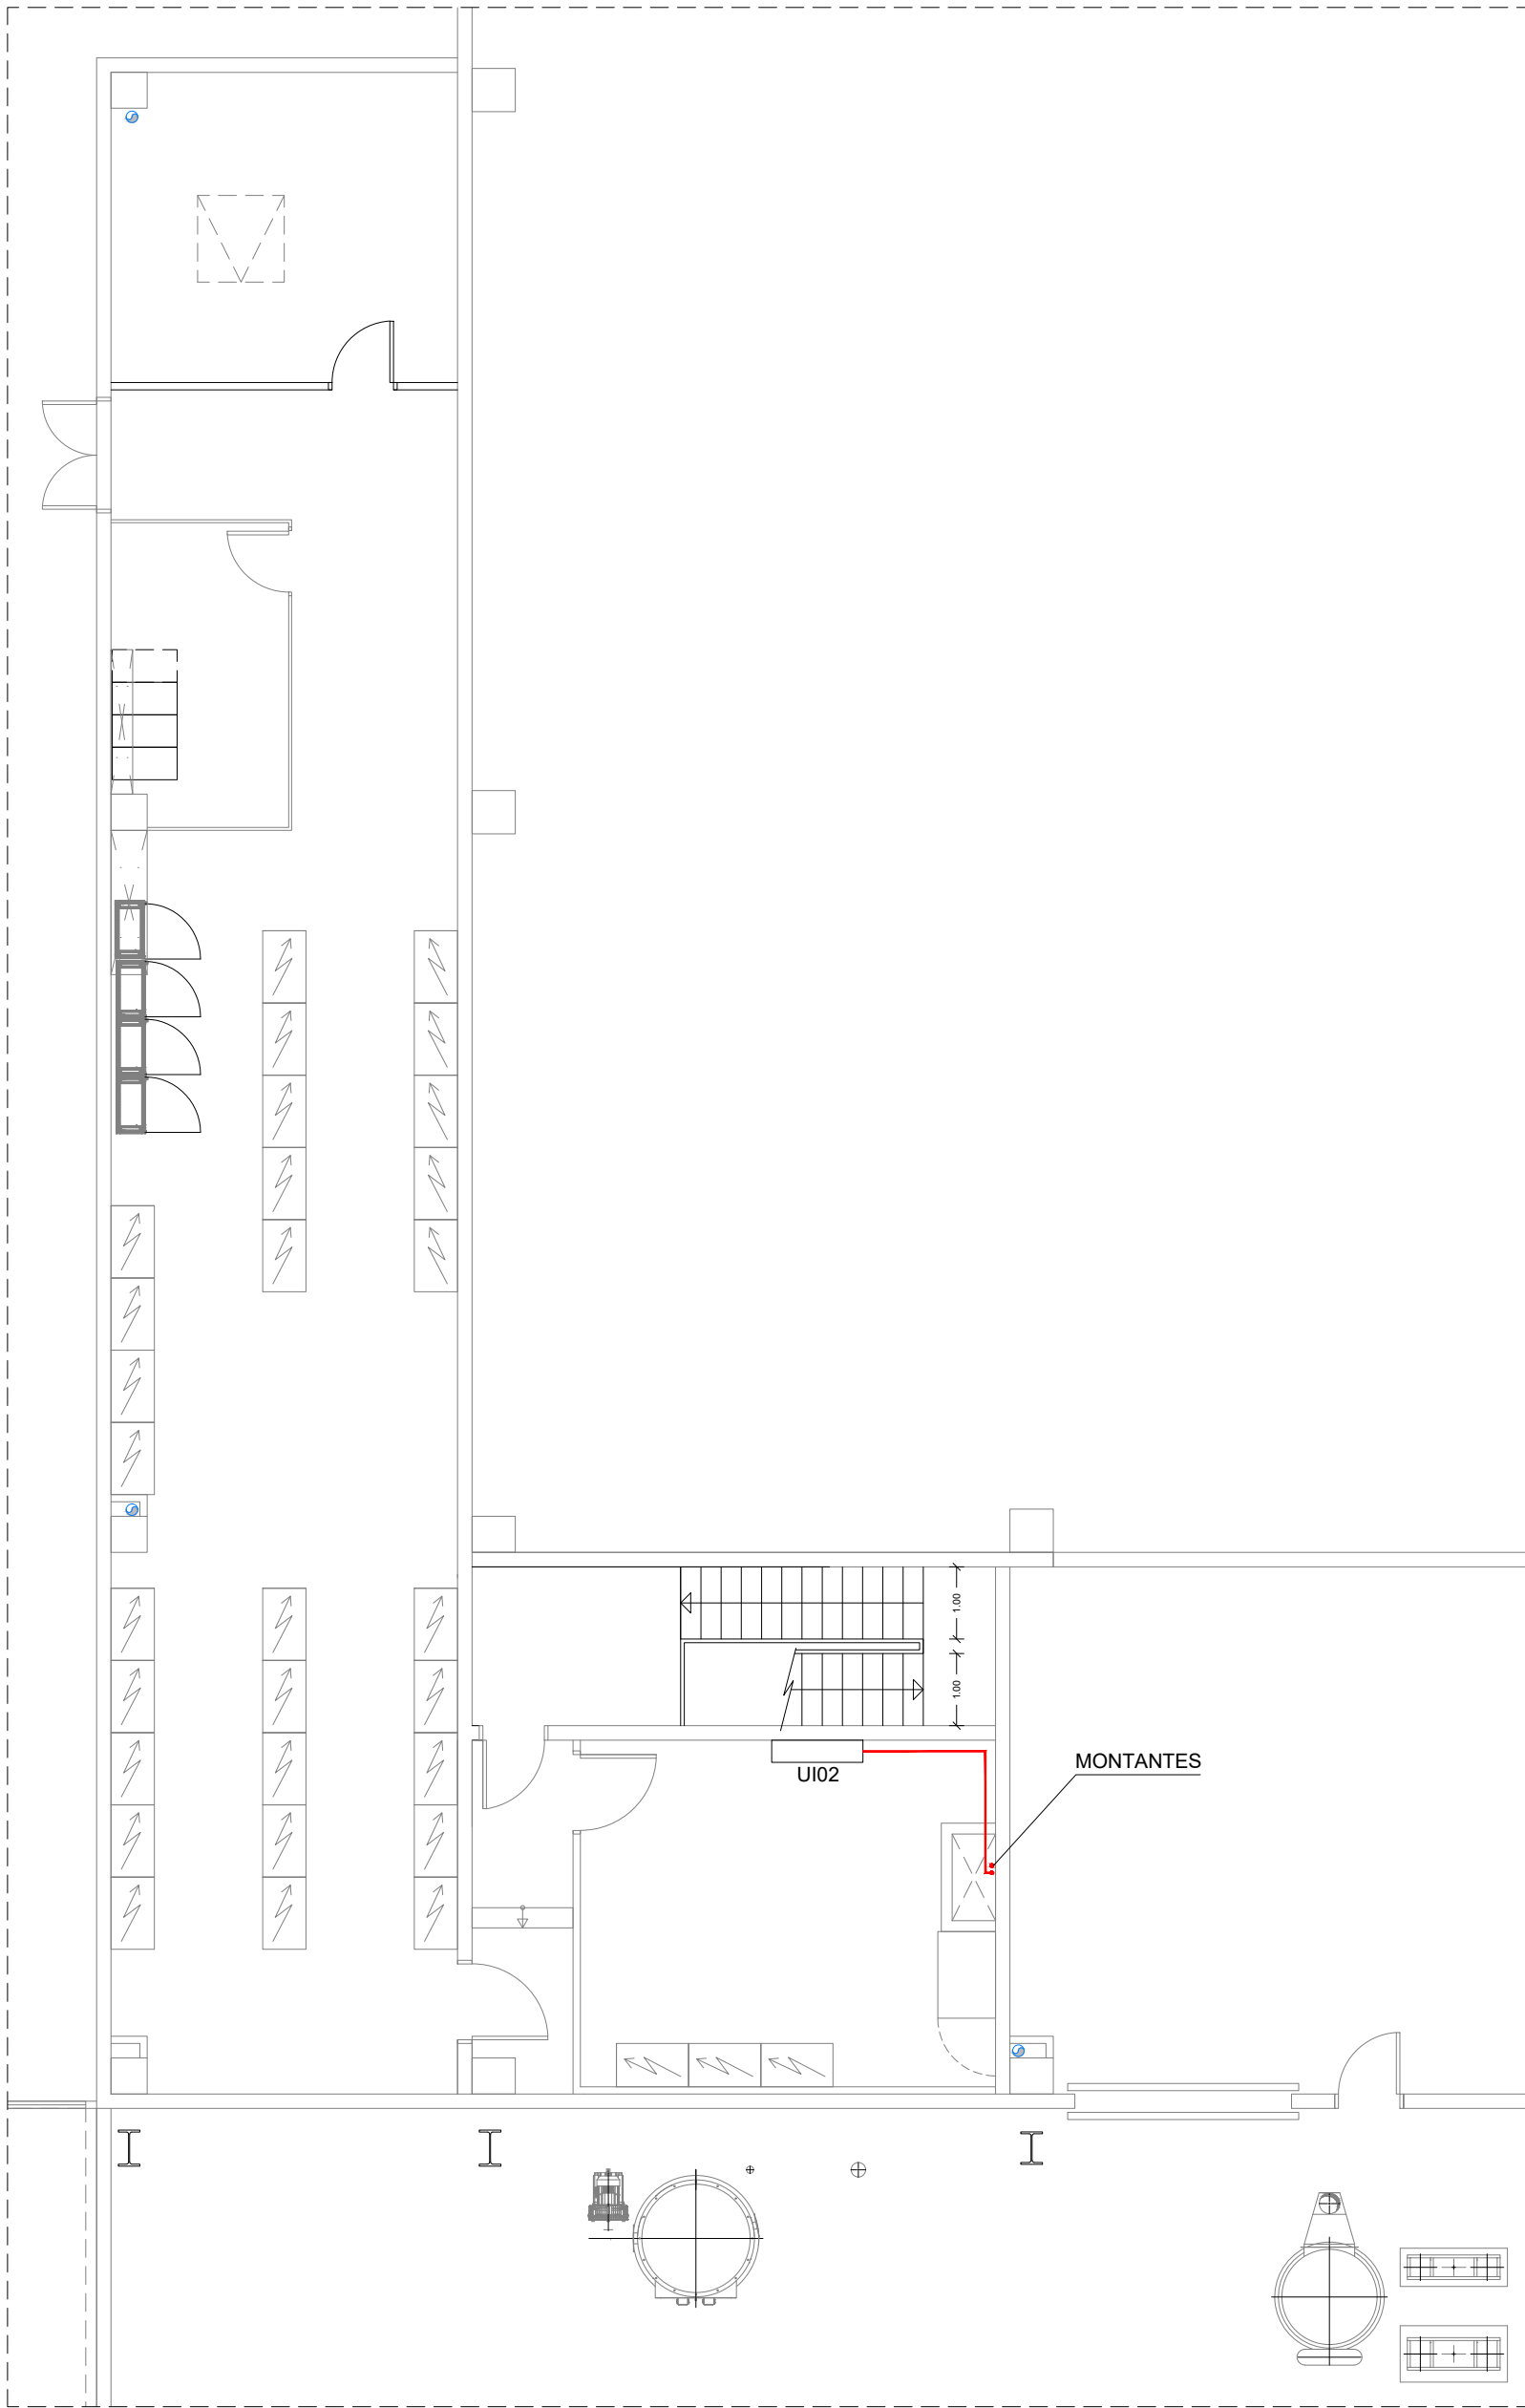

DETALLE ZONA SALA BT NIVEL +4,30 E:1/100

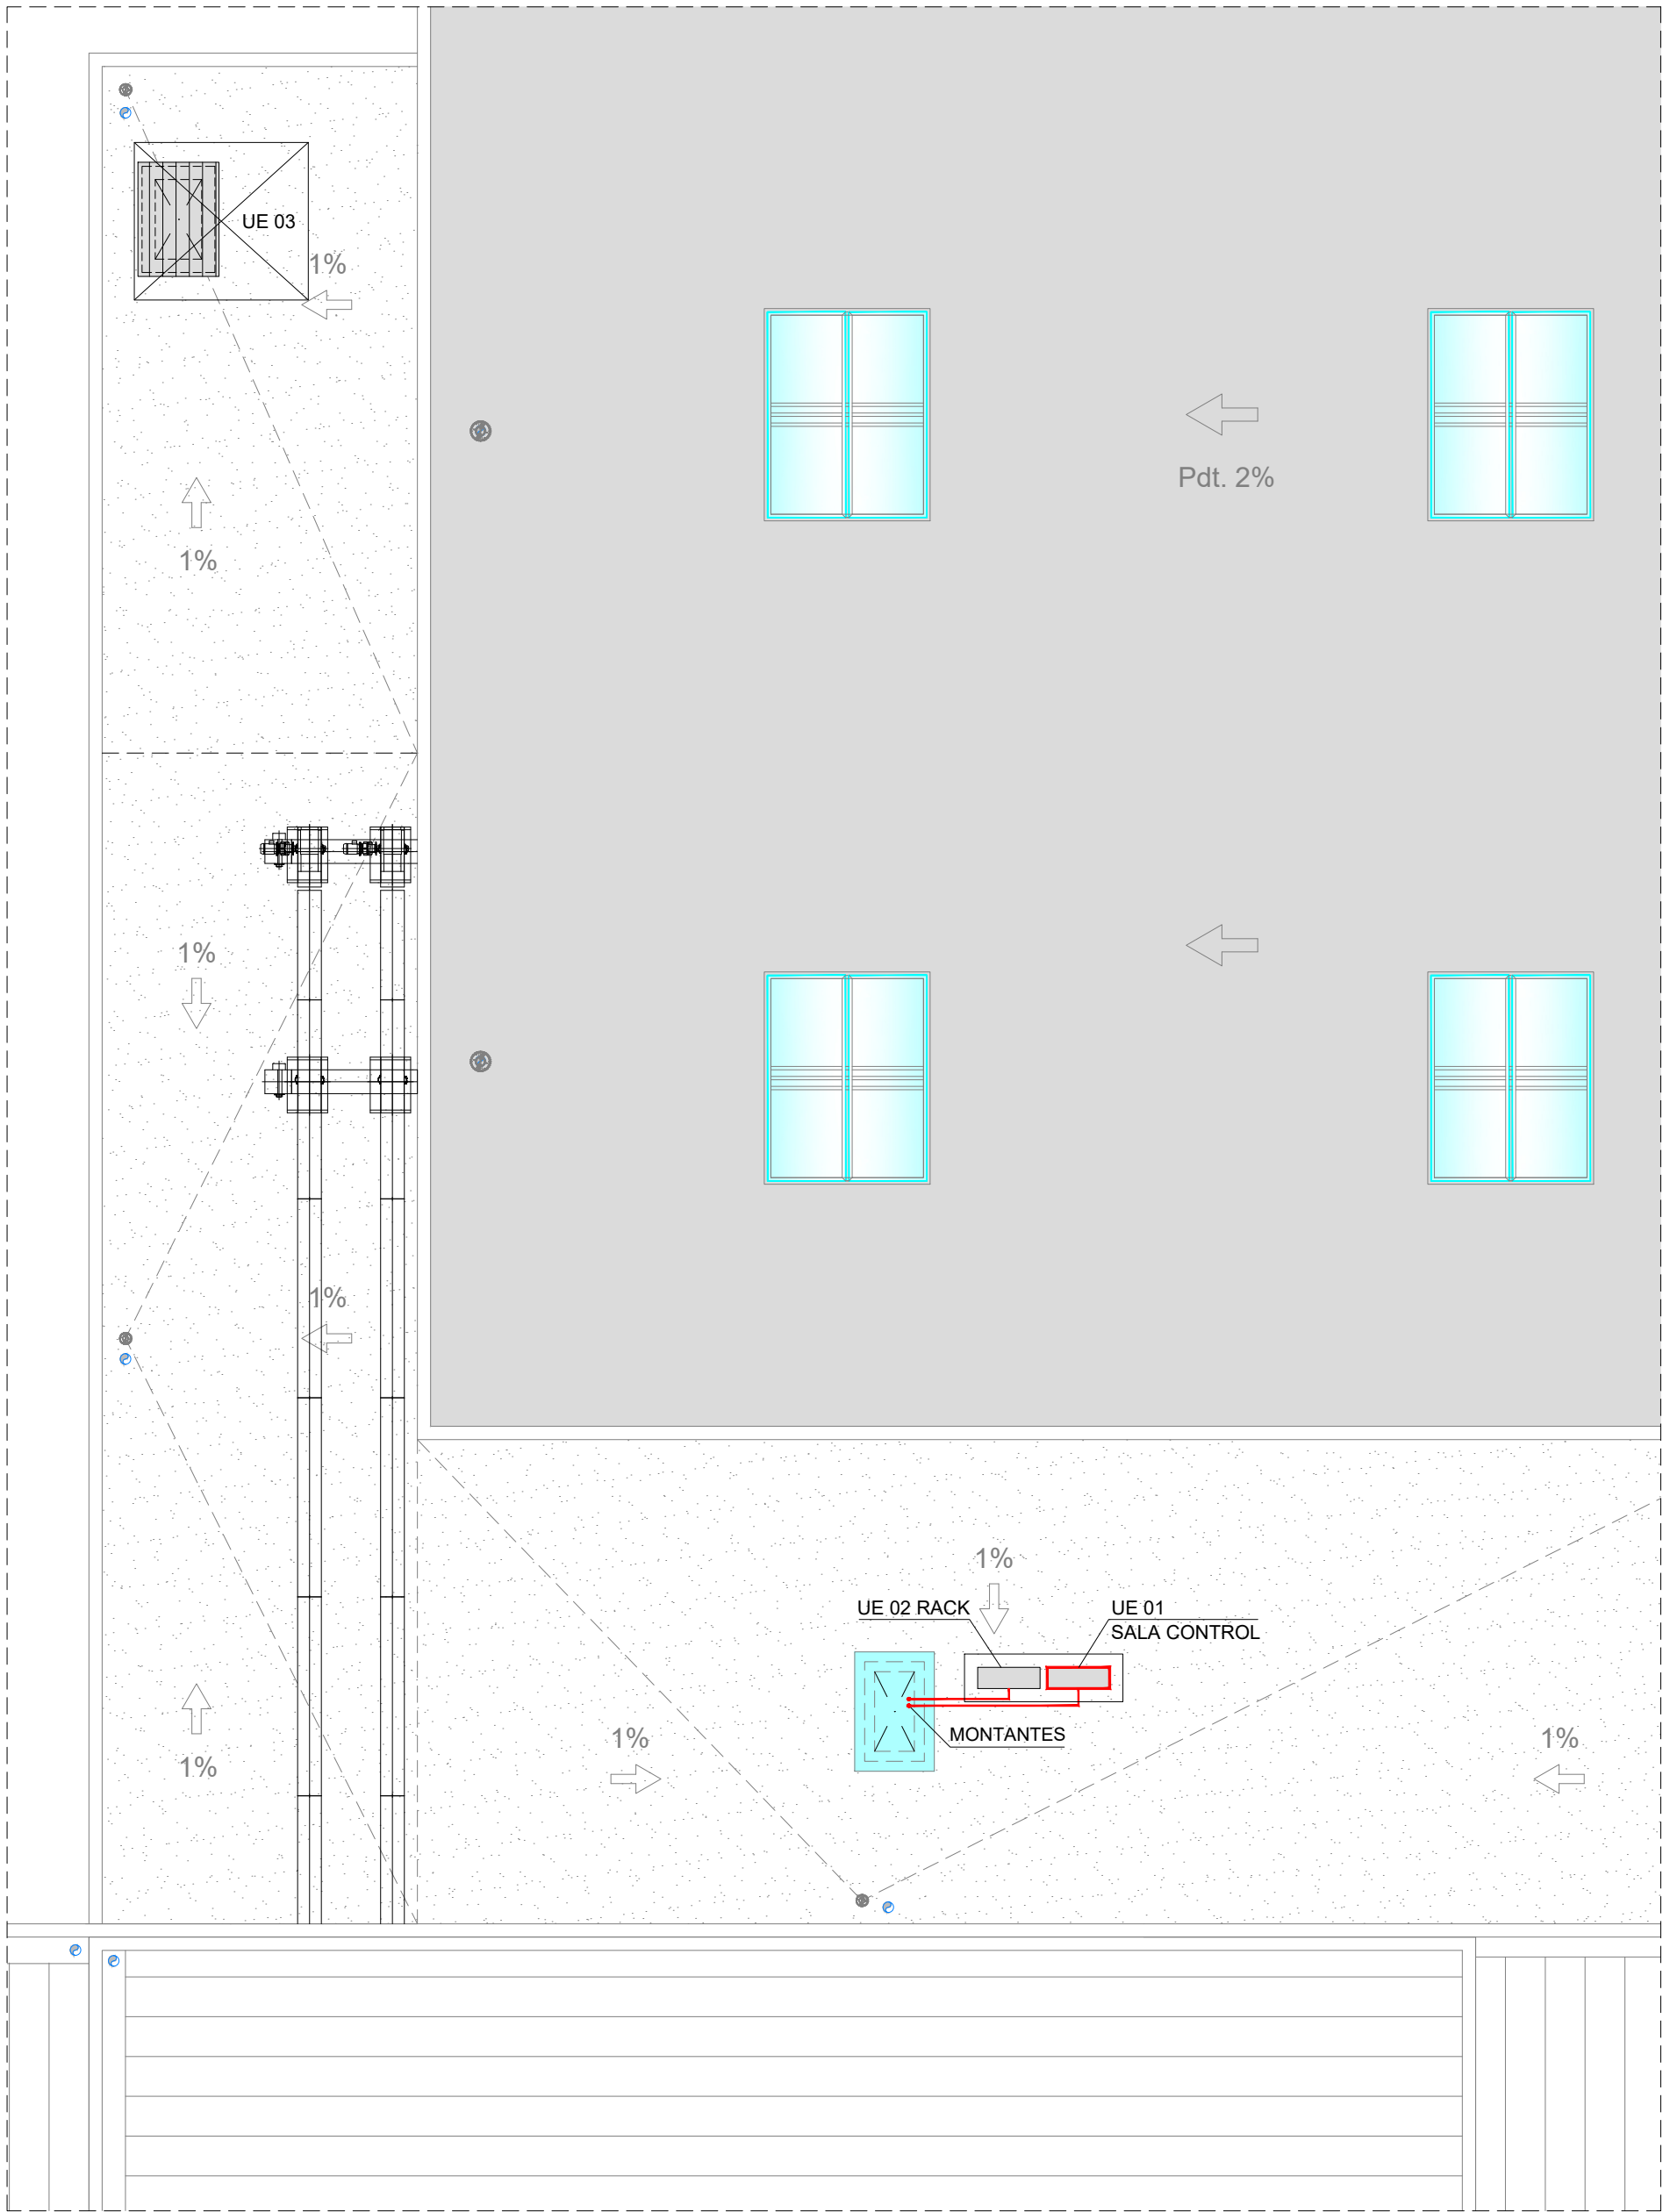


DETALLE CUBIERTA E:1/100


CARACTERISITQUES DIFUSIÓ AIRE									
REF.	TIPOLOGIA	CABAL MAX (m3/h)	AP (mmca)	MARCA	MODEL	DIMENSIONS	MUNTATGE	ACCESSORIS	CONNEXIÓ
BE01	Boca de extracci3n	20-250	45	Madel	BWC-N 150	150mm	Techo	--	Conducto
DI01	Difusor d'impulsi3	144-300	25	Madel	DCN 160	160mm	Techo	PLDN/L-R/AIS	Conducto
DR01	Difusor de retorn	144-300	25	Madel	DCN 160	160mm	Techo	PLDN/L-R/AIS	Conducto

RELACI3 DE VENTILADORS						
REF.	MARCA	MODEL	POT. AES (w)	Q IMP (m³/h)	AP (Pa)	DIM (a x p x h)
RC04	Sodeca	Recup./REB-6	140	720	100	1150 x 1150 x 790
VE01	Sodeca	Neolineo-150	60	422,9	111,8	Diam. 150mm


	TUBO RÍGIDO/FLEXIBLE METÁLICO EXTRACCI3N
	TUBO RÍGIDO/FLEXIBLE METÁLICO IMPULSI3N

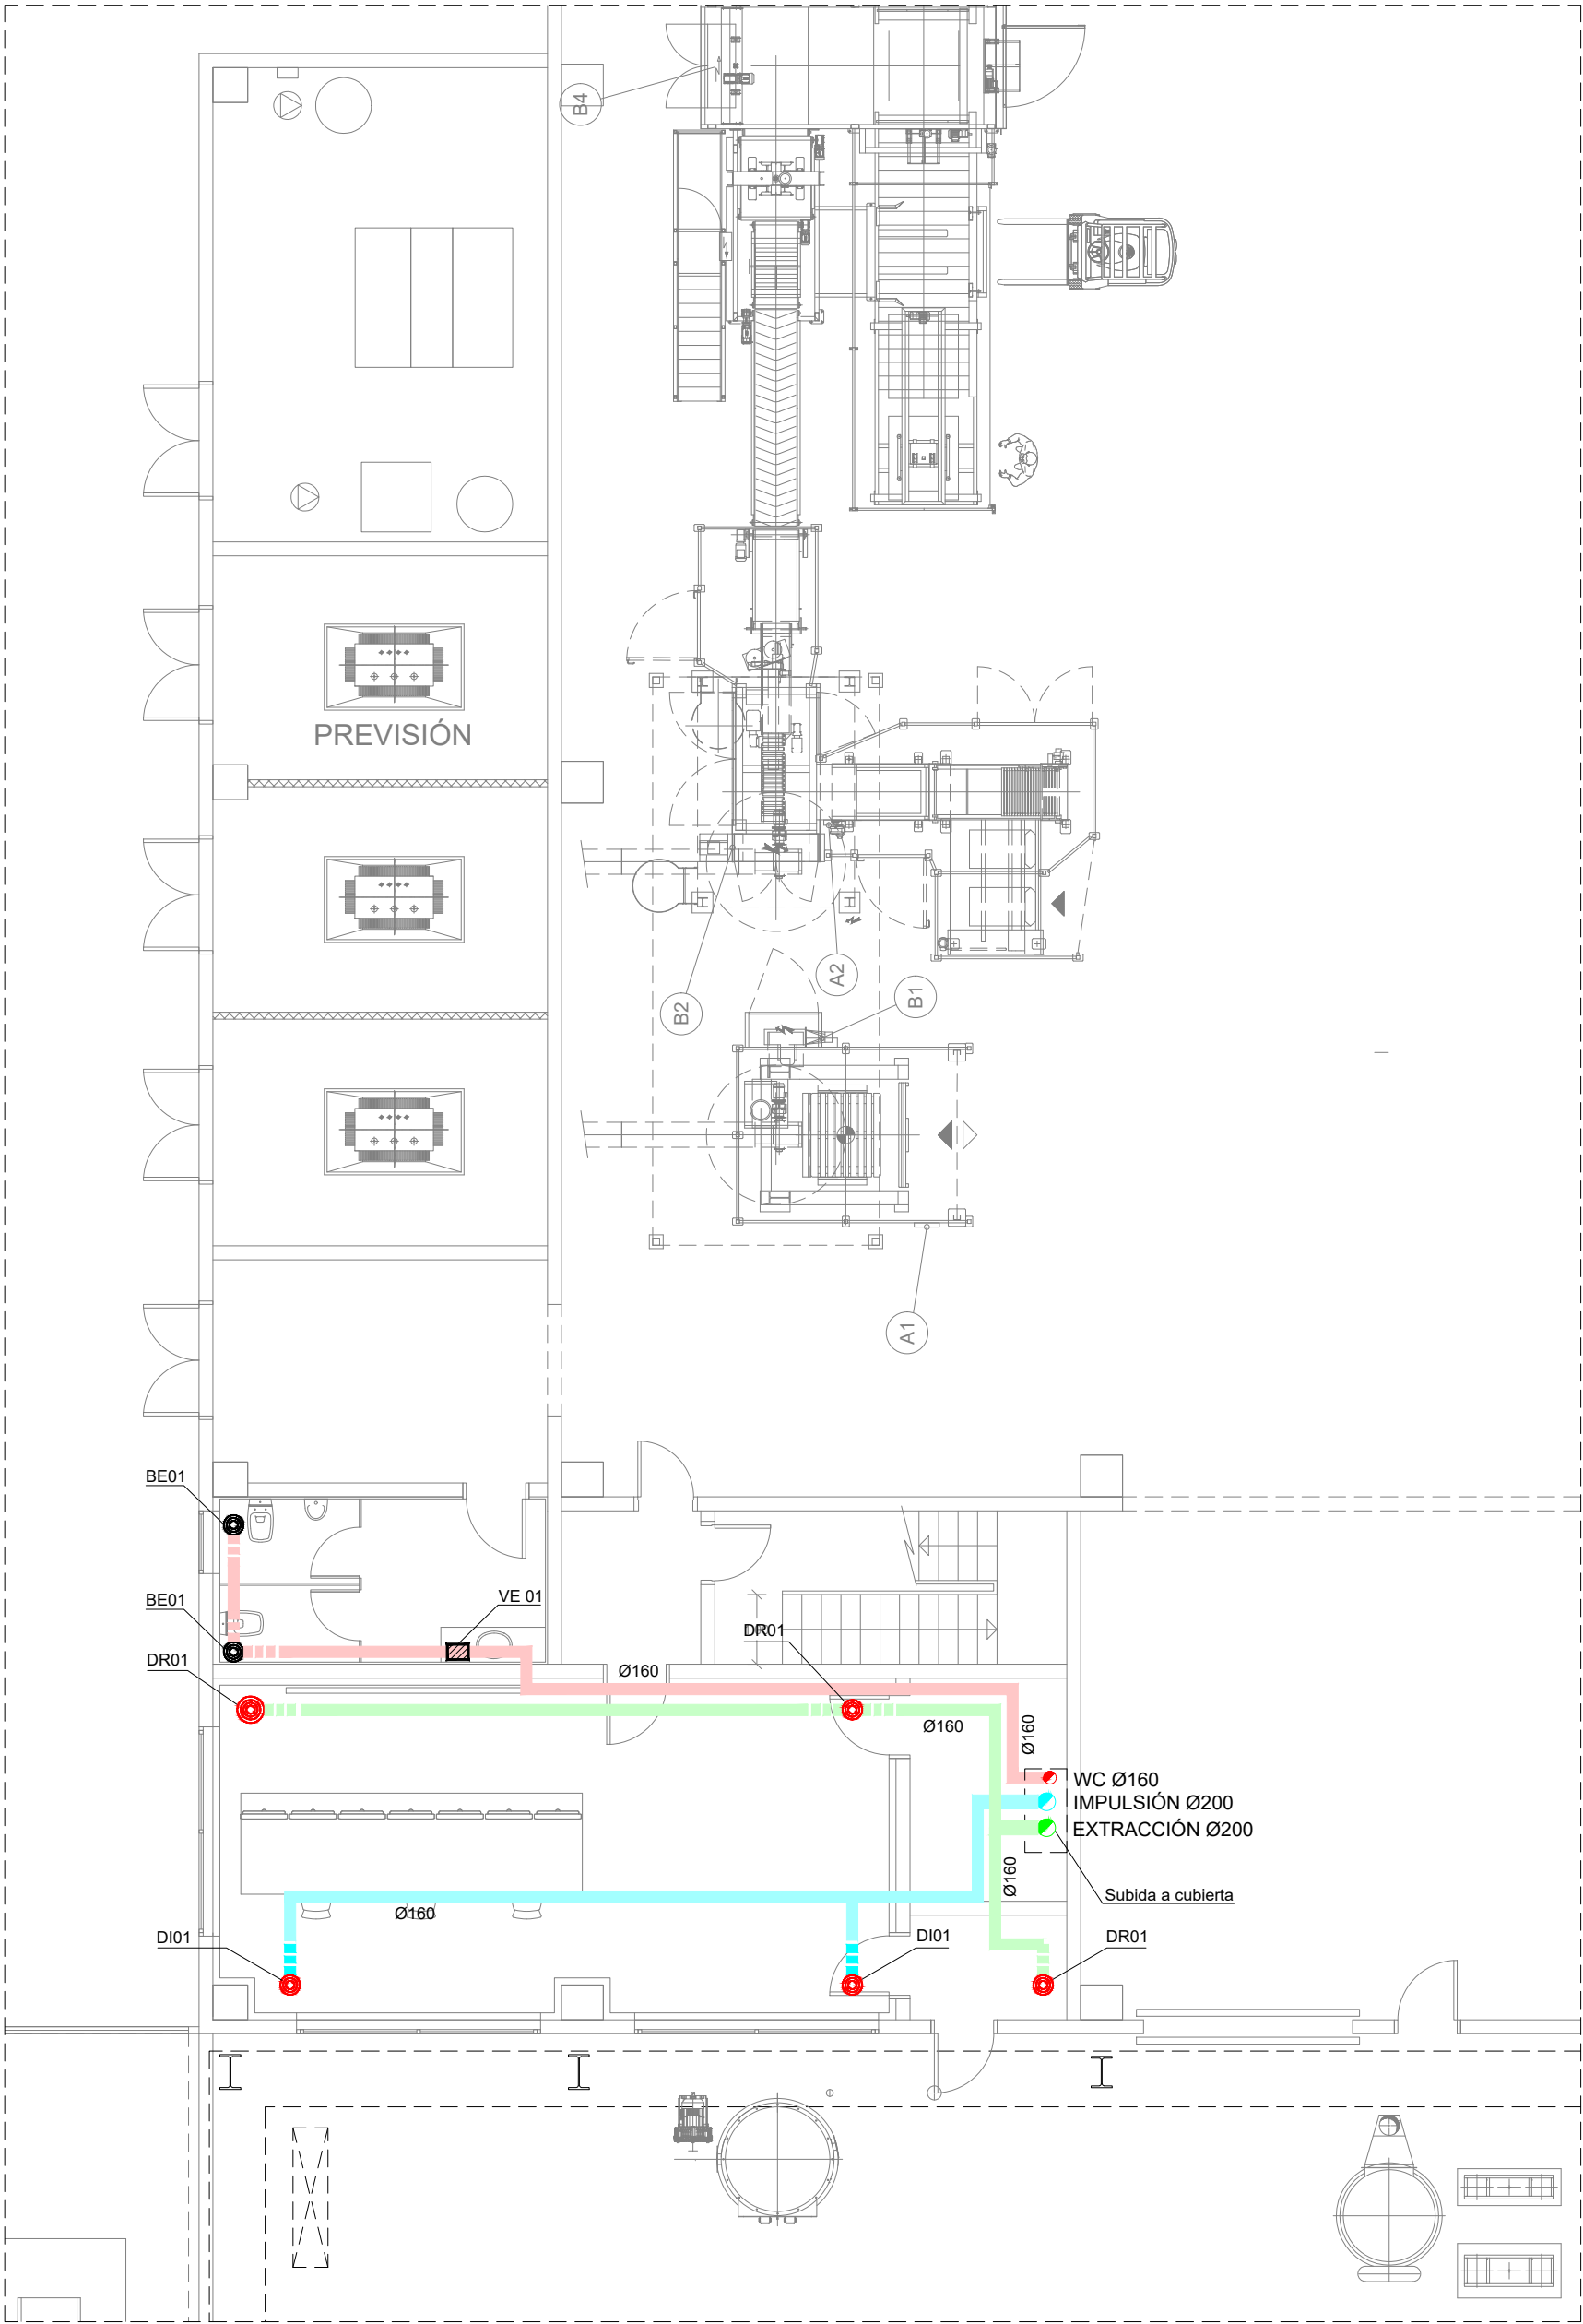


DETALLE ZONA SALA CONTROL NIVEL ±0.00 E:1/100

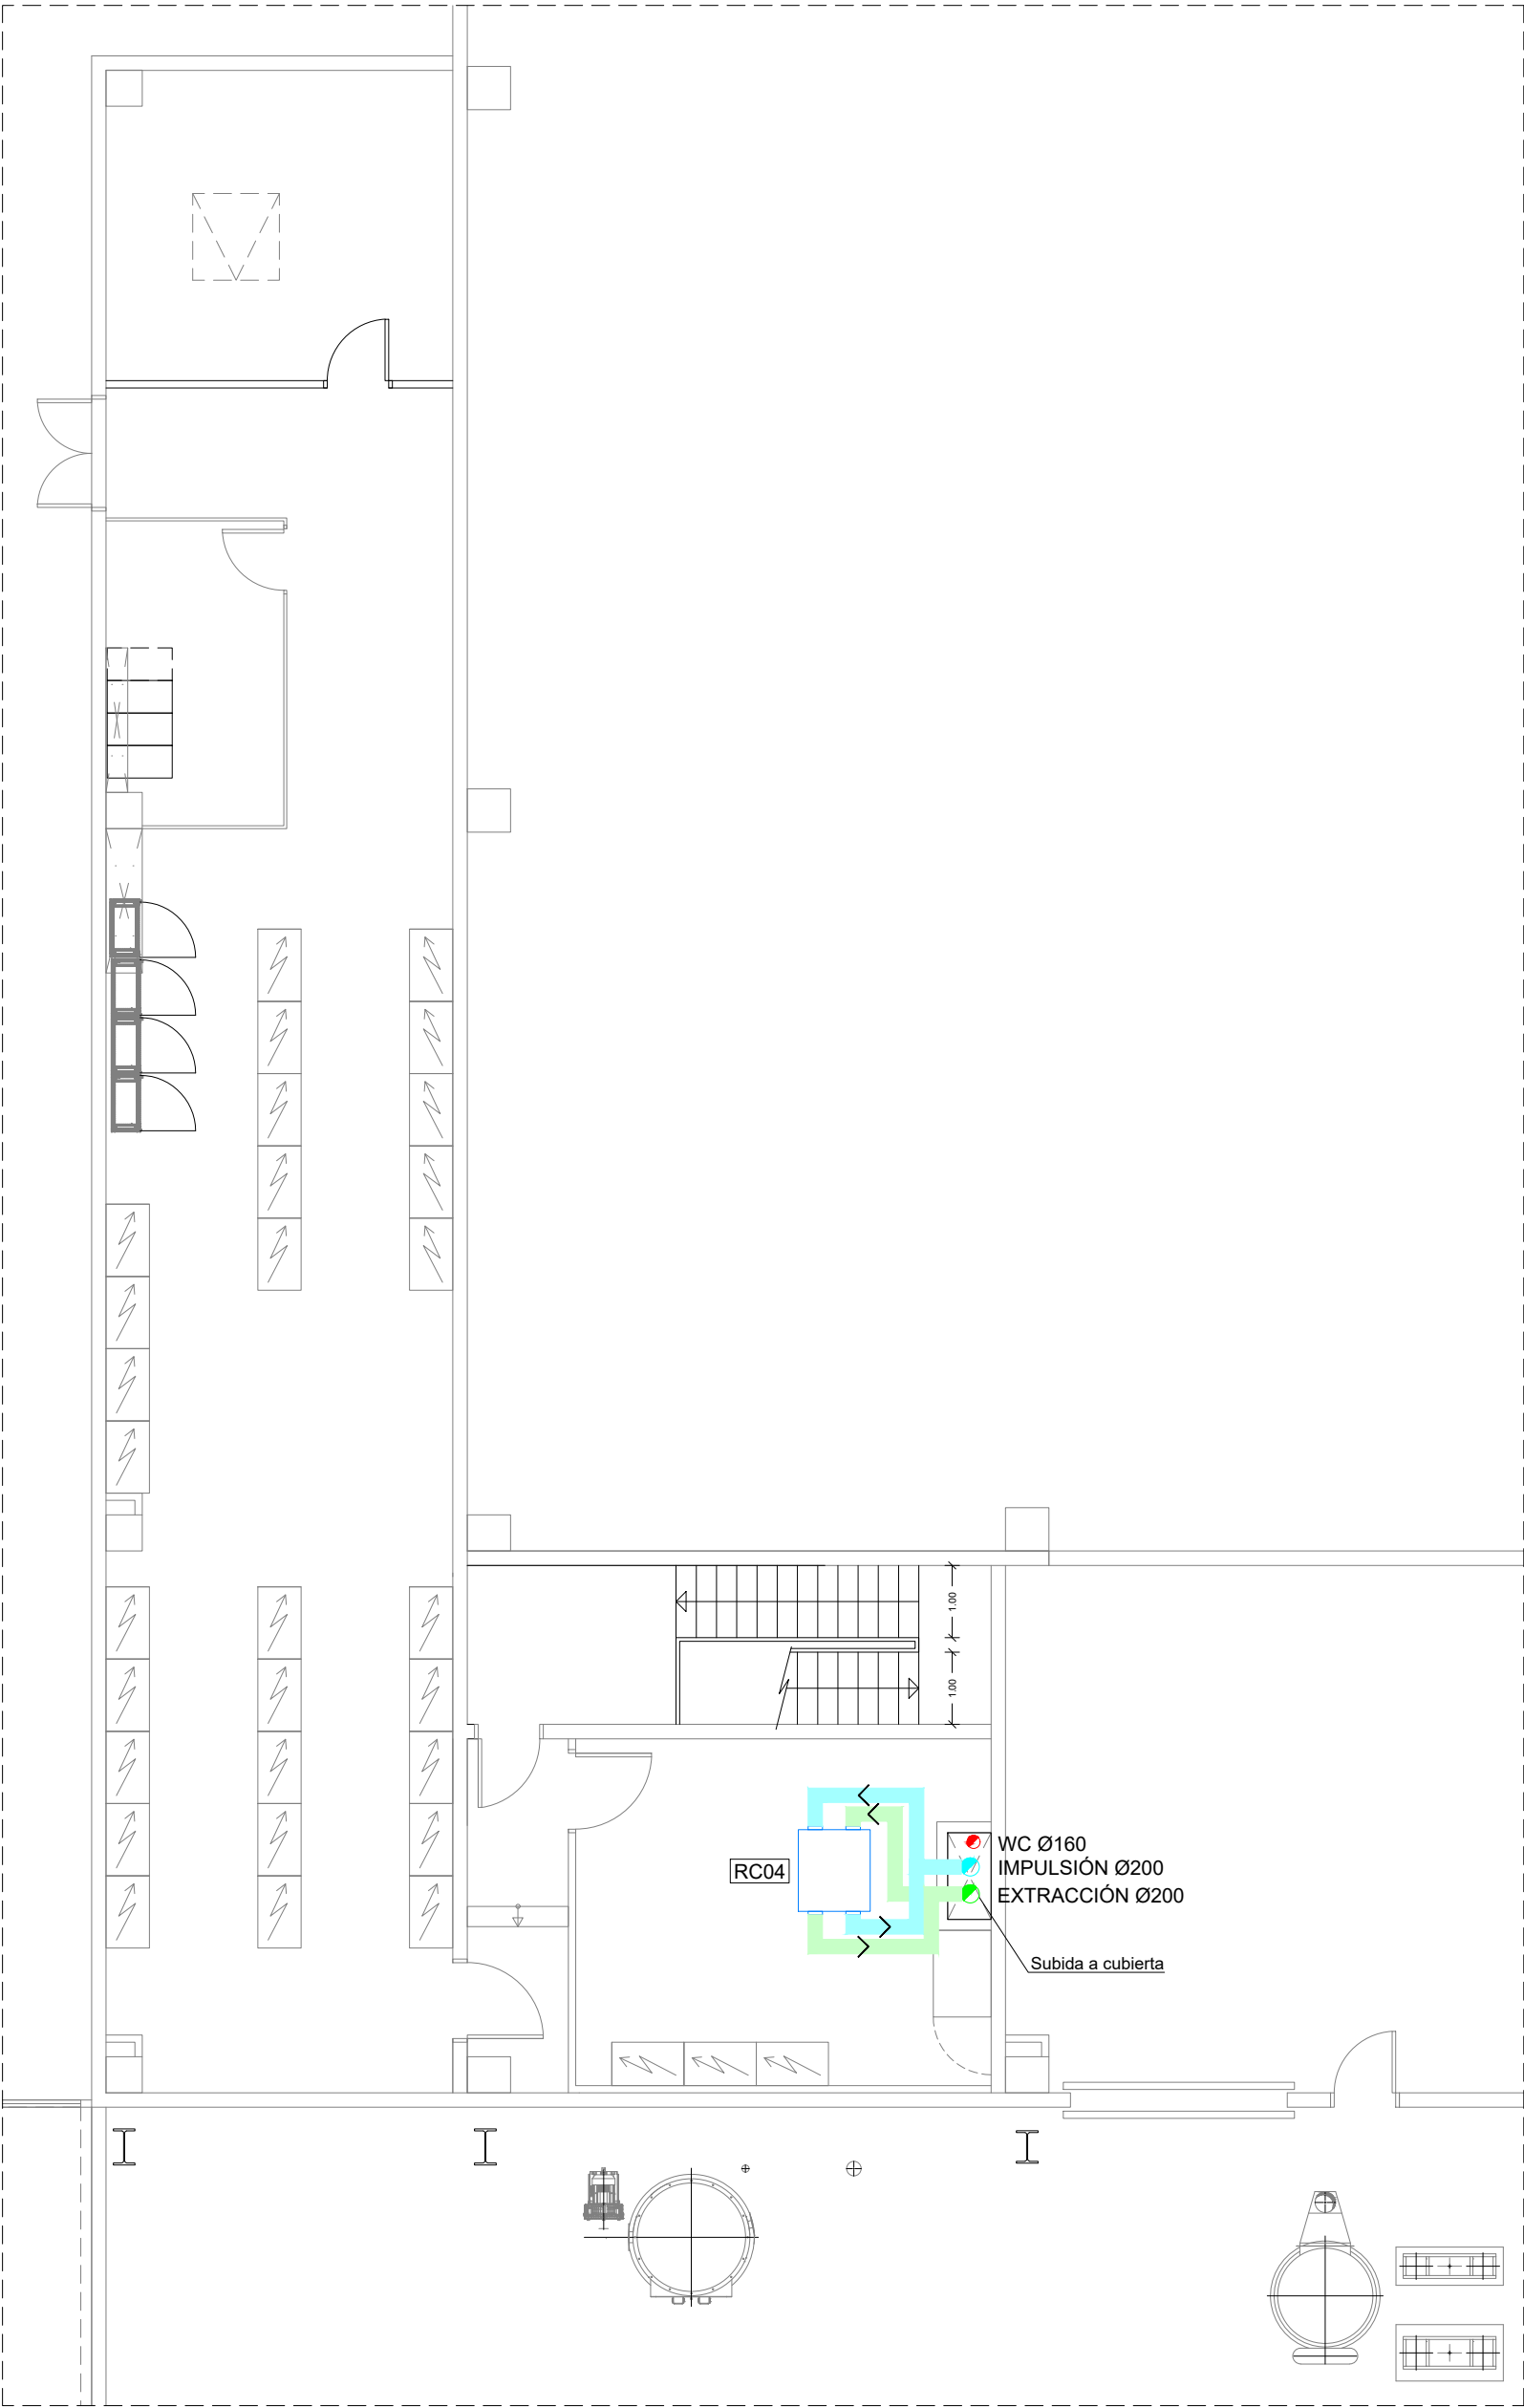

DETALLE ZONA SALA BT NIVEL +4.30 E:1/100

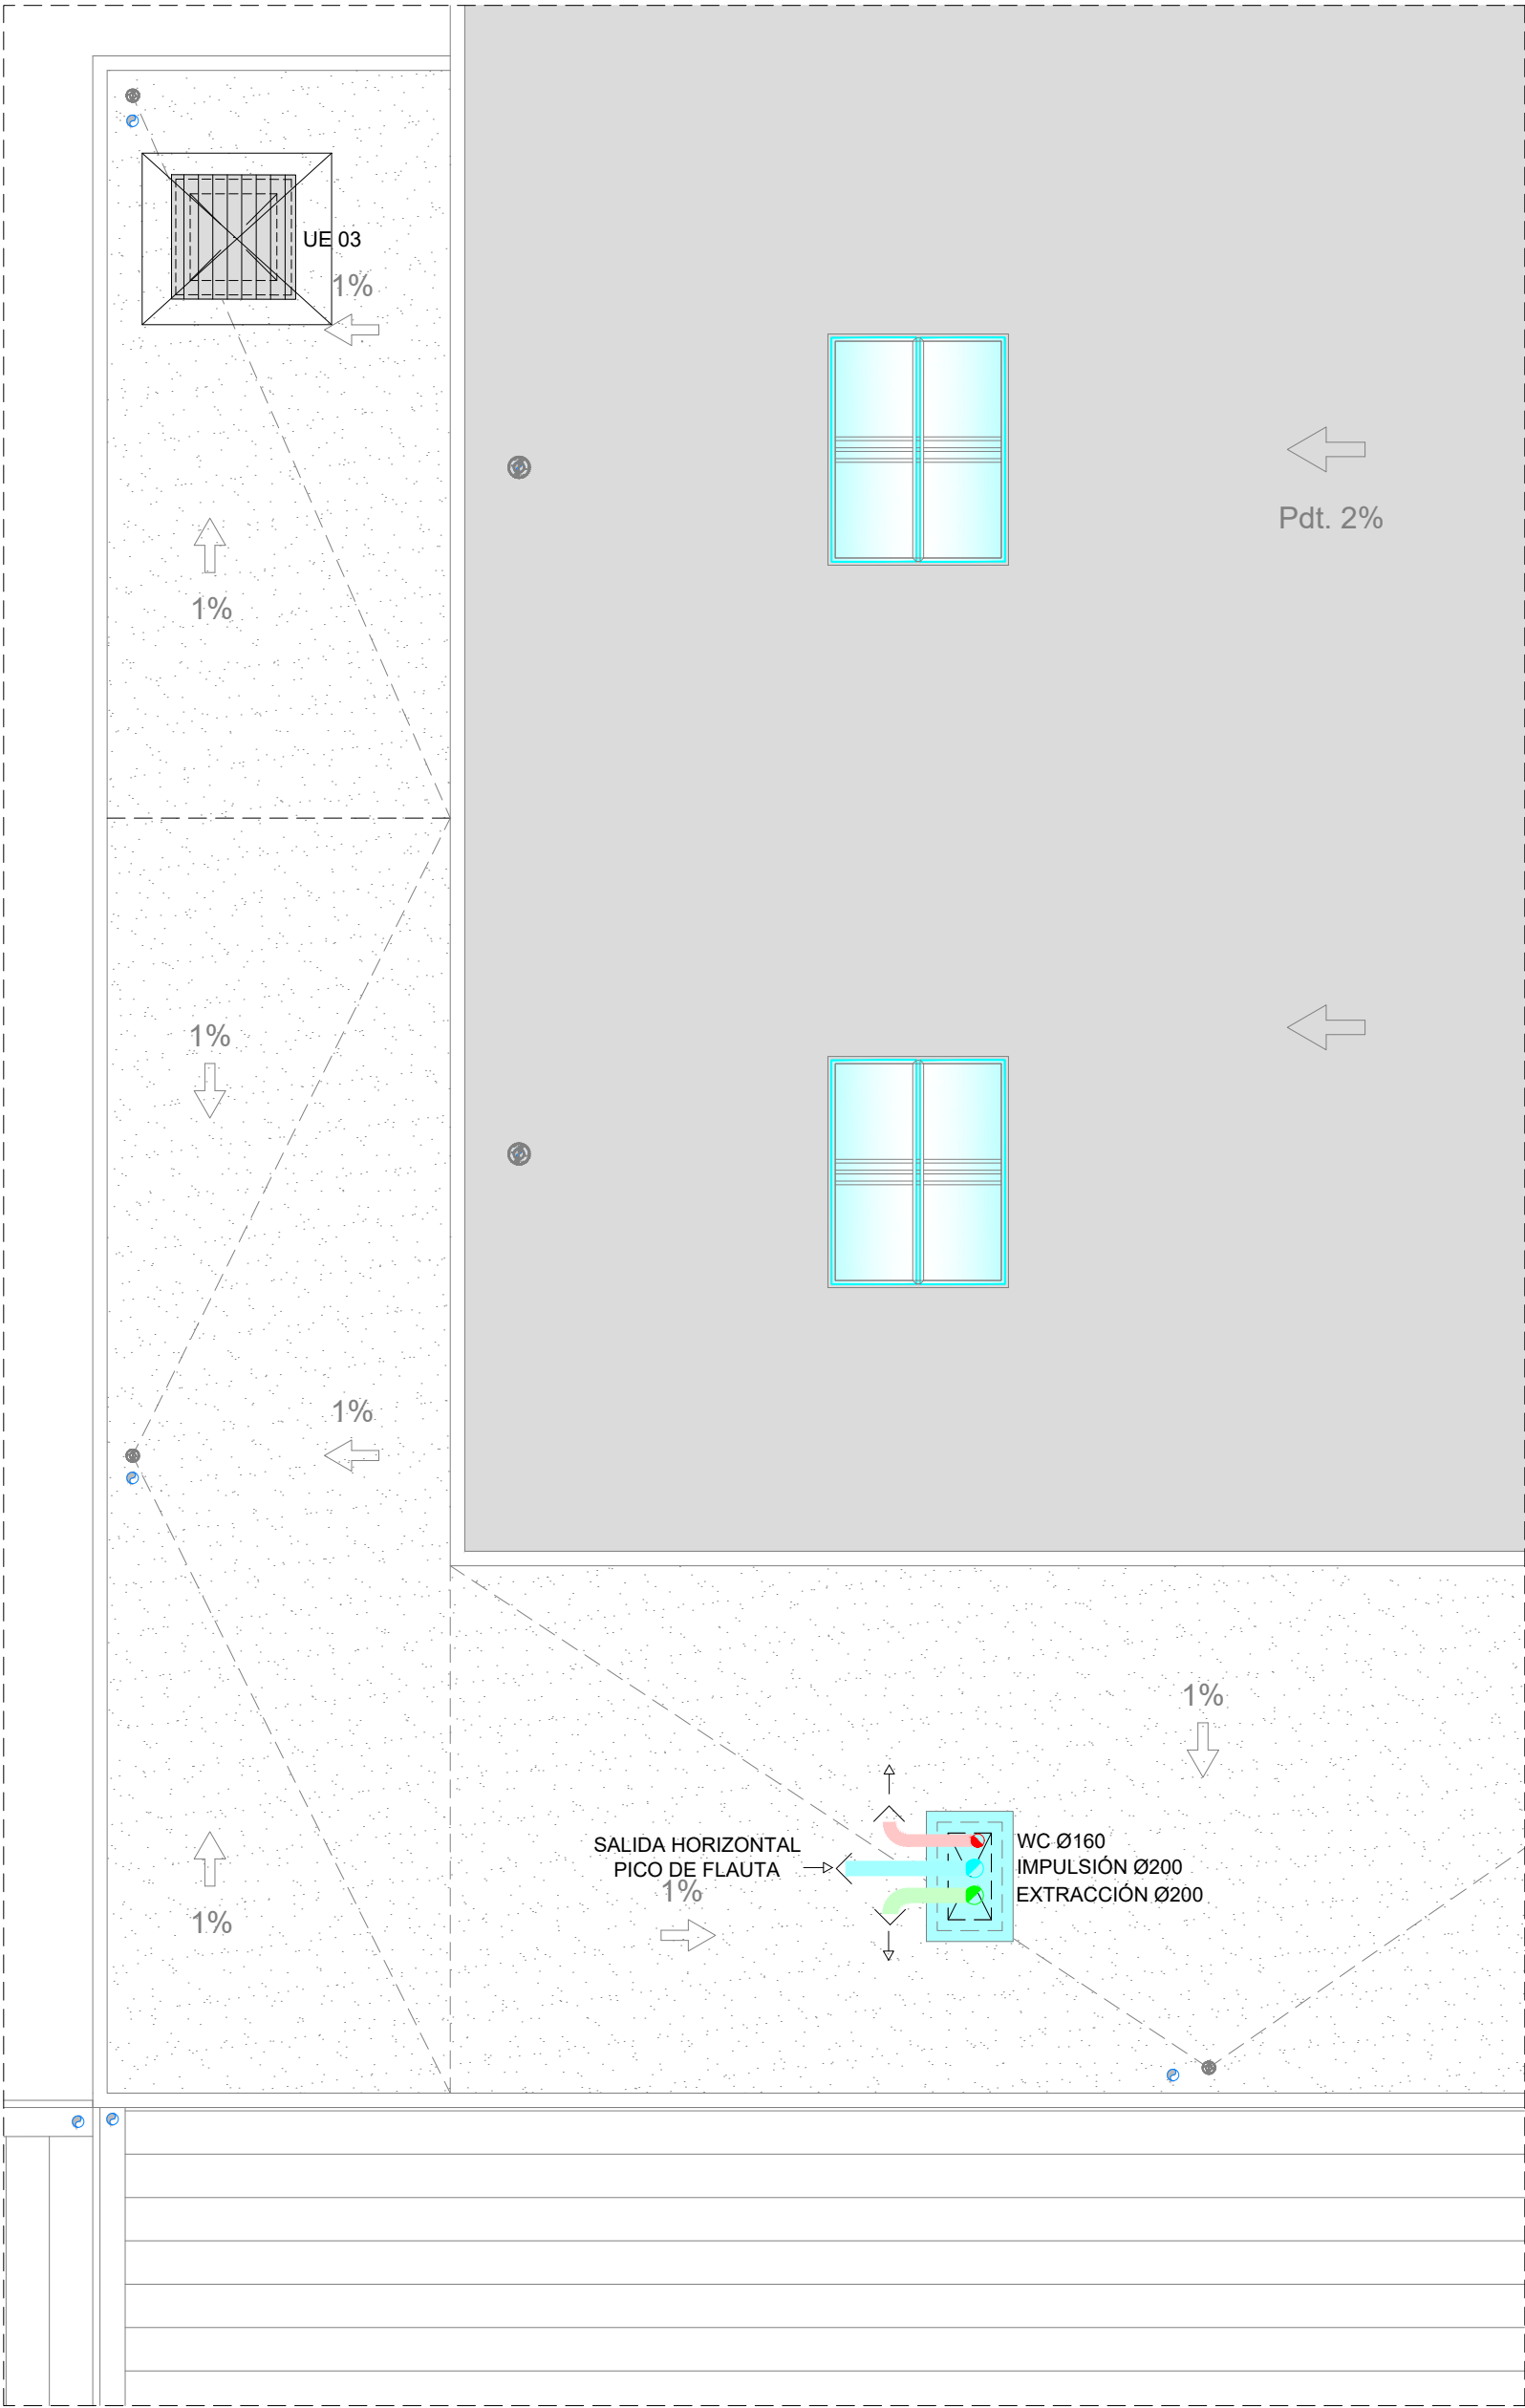

DETALLE CUBIERTA E:1/100

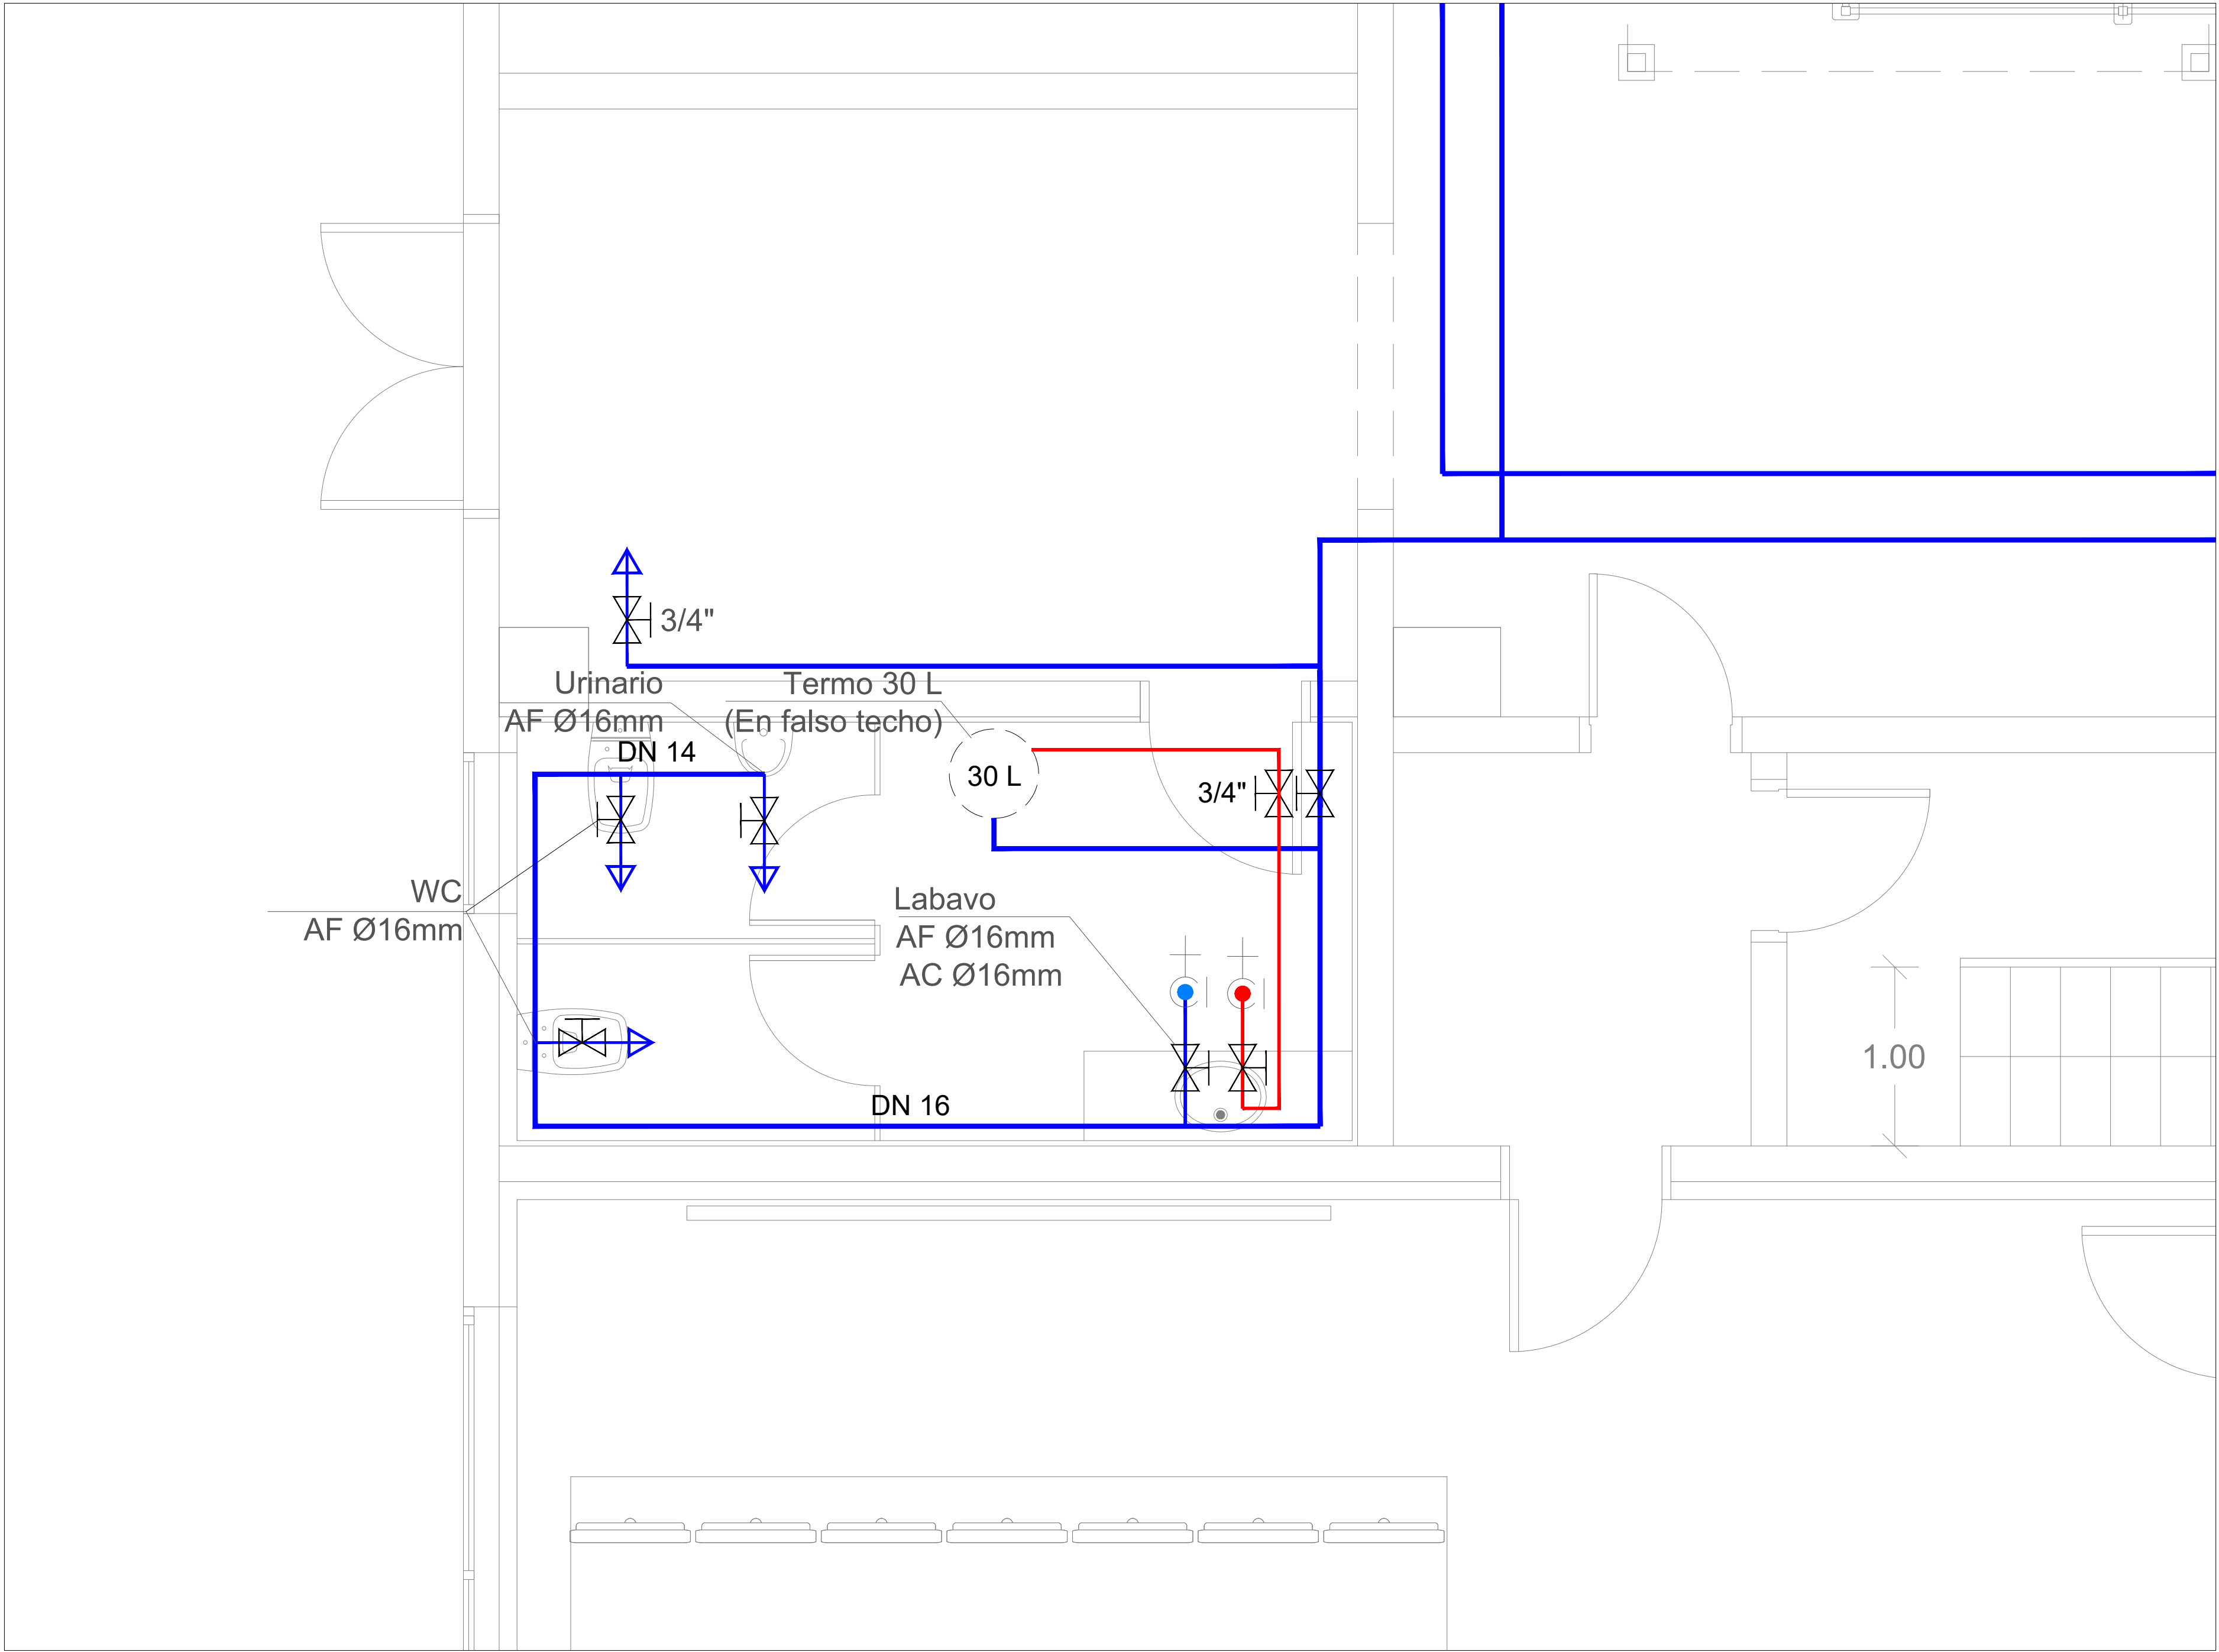

LAVABO SALA DE CONTROL