




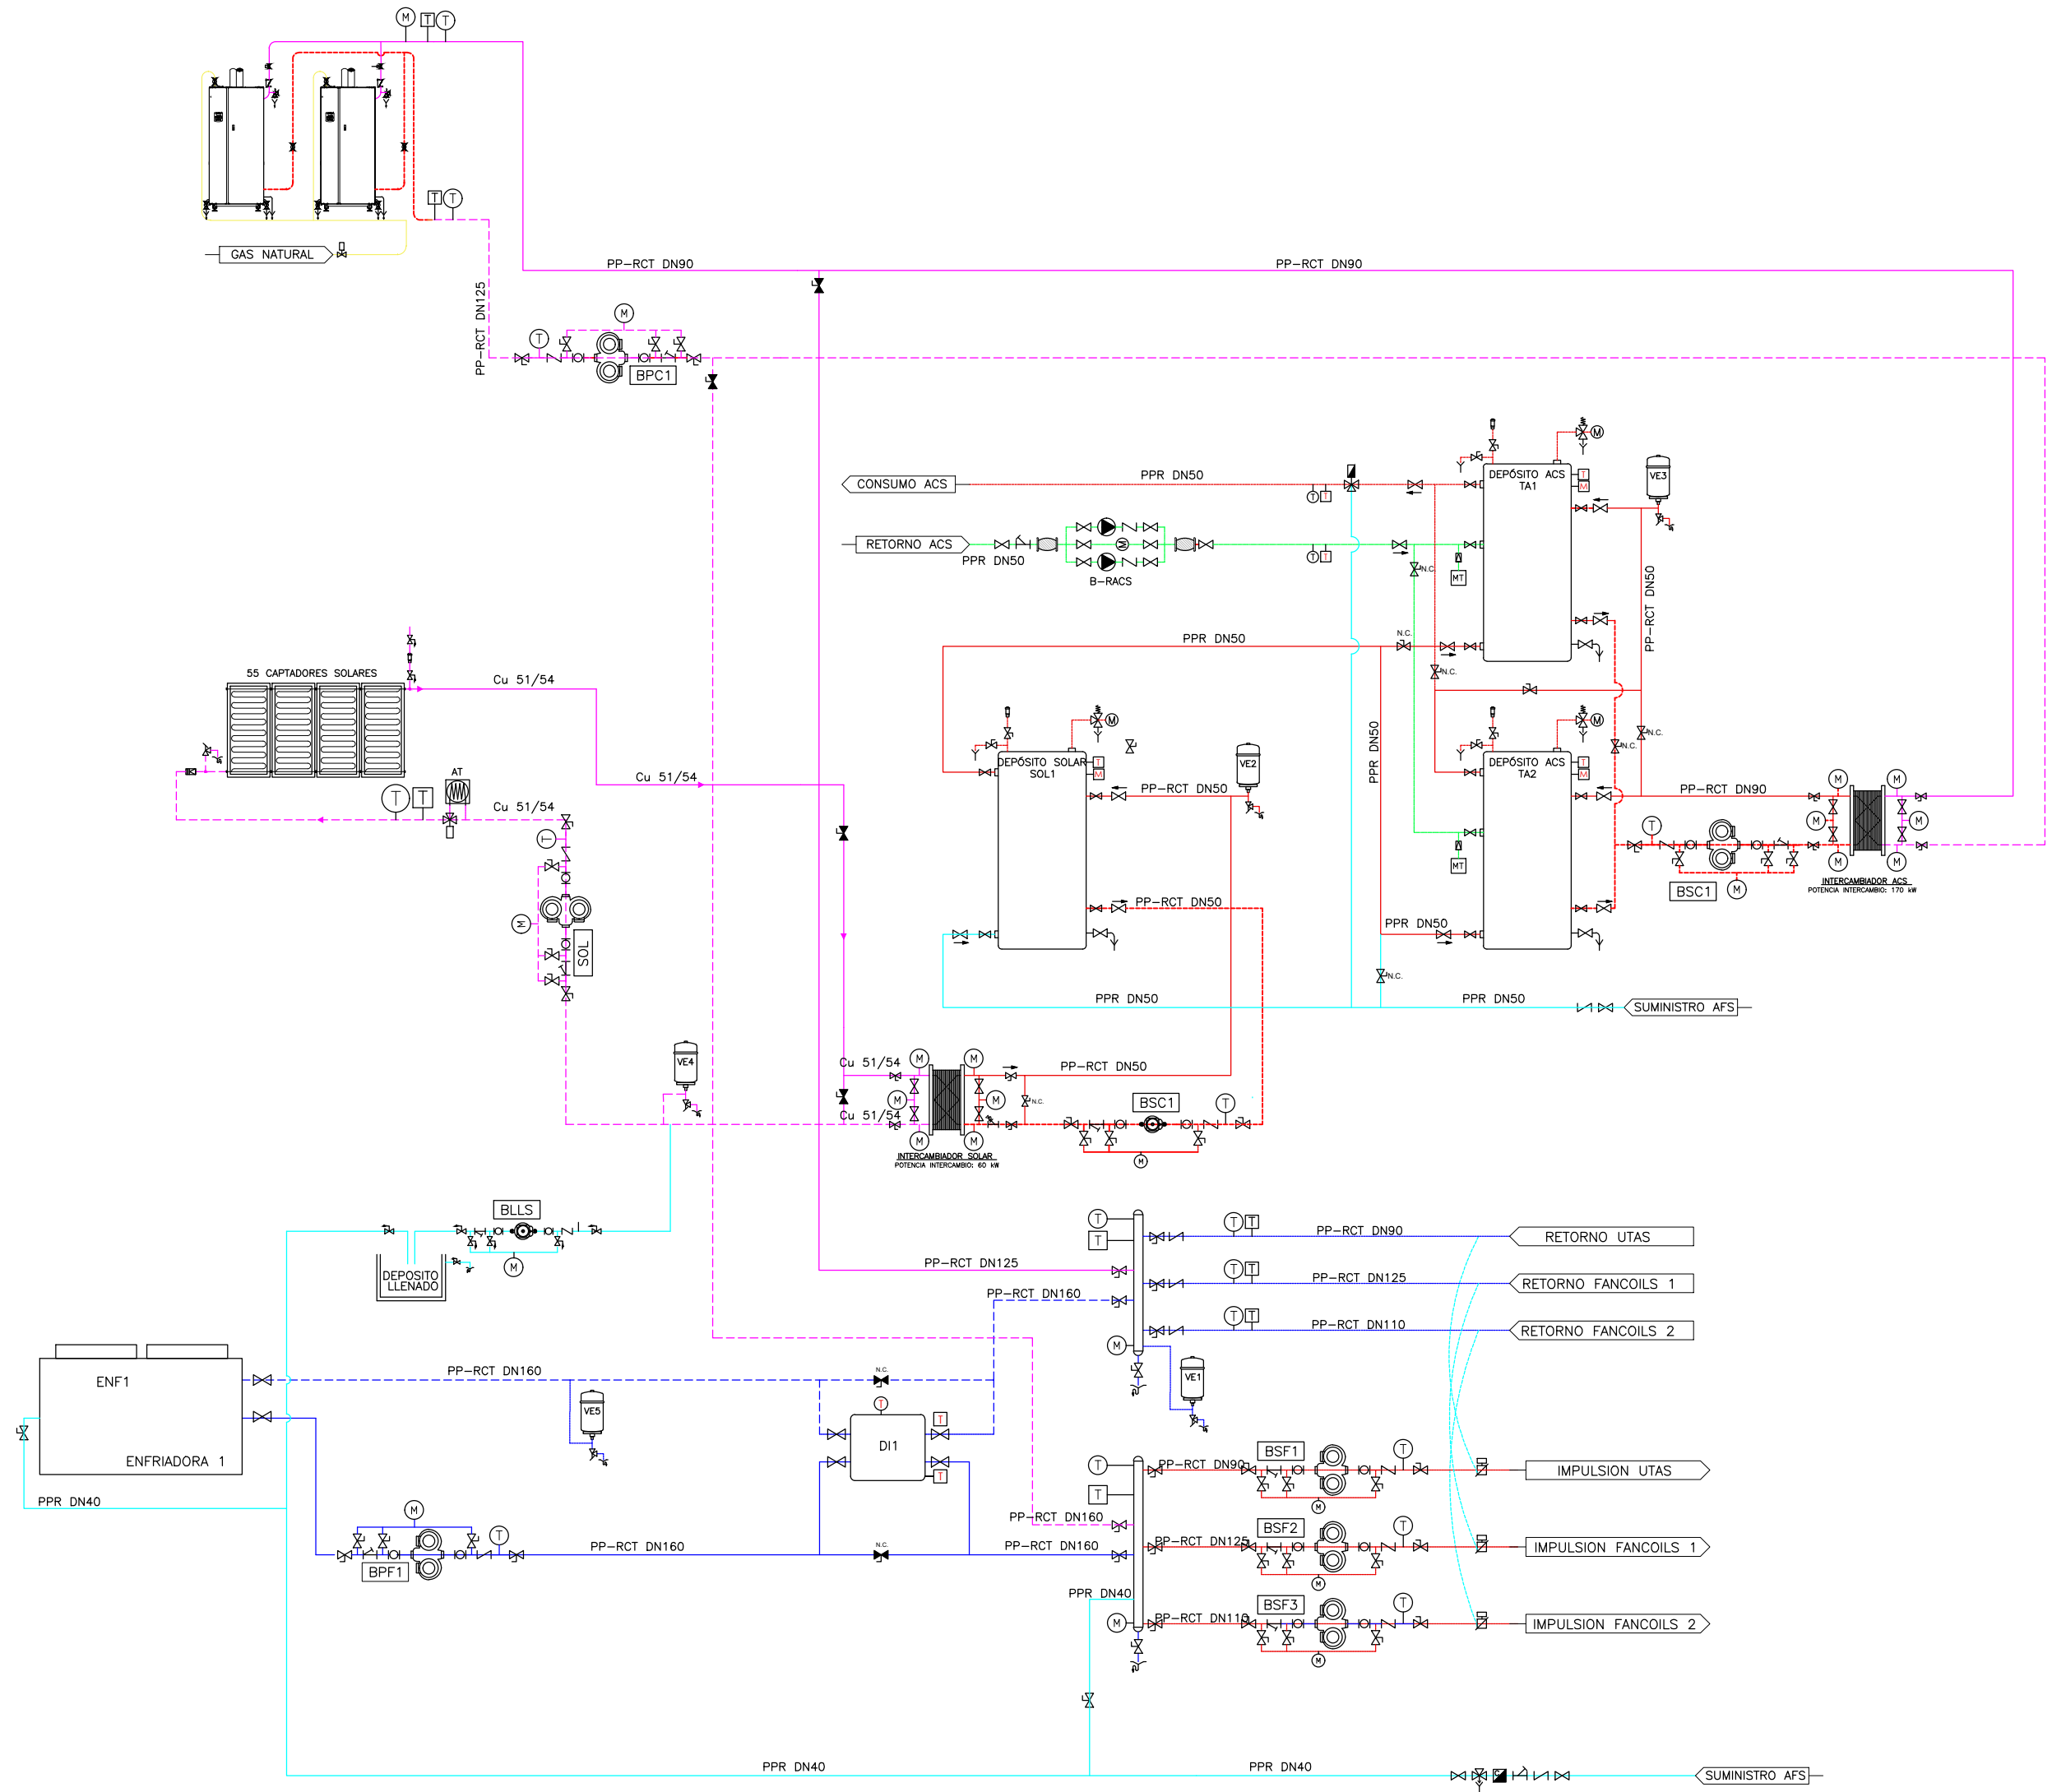

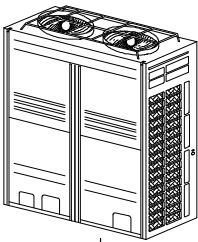


RXYQ18U (sistema VRV (unidades exteriores compatibles con unidades interiores de la gama doméstica))
Índice de capacidad: 427.00
Combinación: 100 %
Capacidad frigorífica nominal: 50.00 kW
Capacidad calorífica nominal: 56.00 kW
Carga de refrigerante: 28.24 kg
Carga de refrigerante estándar de fábrica: 11.70 kg
Carga de refrigerante adicional: 3.3 kg + 189.87 m (1/4") x 0.022 + 37.71 m (3/8") x 0.059 + 37.99 m (5/8") x 0.180 = 16.54 kg


KHRQ22M64T
37.99 m
5/8" - 1 1/8"
20.63 m
3/8" - 7/8"
Colector KHRQ22M29H Sótano

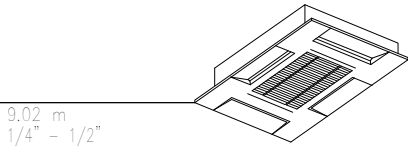


De cassette
FXZQ15A
Capacidad frigorífica nominal: 1.70 kW
Capacidad calorífica nominal: 1.90 kW
Sótano / Velatorio Sala 1

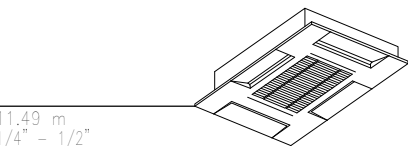


De cassette
FXZQ15A
Capacidad frigorífica nominal: 1.70 kW
Capacidad calorífica nominal: 1.90 kW
Sótano / Velatorio Sala 1

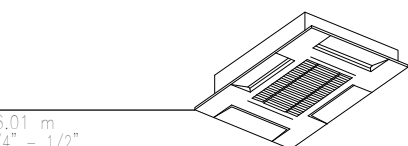


De cassette
FXZQ50A
Capacidad frigorífica nominal: 5.60 kW
Capacidad calorífica nominal: 6.30 kW
Sótano / Lavandería

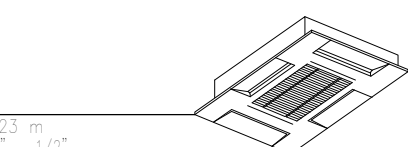

De cassette
FXZQ50A
Capacidad frigorífica nominal: 5.60 kW
Capacidad calorífica nominal: 6.30 kW
Sótano / Lavandería

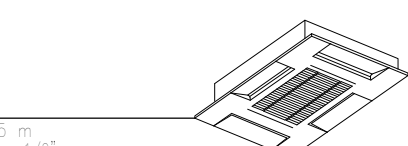

De cassette
FXZQ50A
Capacidad frigorífica nominal: 5.60 kW
Capacidad calorífica nominal: 6.30 kW
Sótano / Lavandería

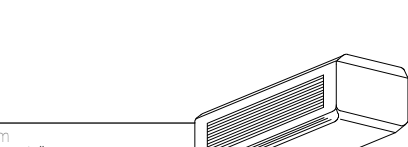


Mural
FXAQ20A
Capacidad frigorífica nominal: 2.20 kW
Capacidad calorífica nominal: 2.50 kW
Sótano / Sala Auxiliar

7.52 m
1/4" - 1/2"


Colector KHRQ22M29H Sótano

17.08 m
3/8" - 7/8"

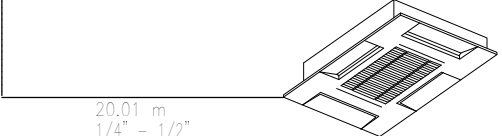


De cassette
FXZQ25A
Capacidad frigorífica nominal: 2.80 kW
Capacidad calorífica nominal: 3.20 kW
Sótano / Preparación

20.01 m
1/4" - 1/2"

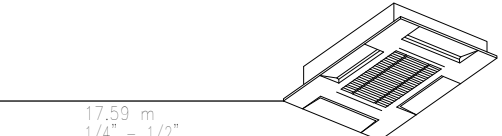


De cassette
FXZQ25A
Capacidad frigorífica nominal: 2.80 kW
Capacidad calorífica nominal: 3.20 kW
Sótano / Preparación

17.59 m
1/4" - 1/2"

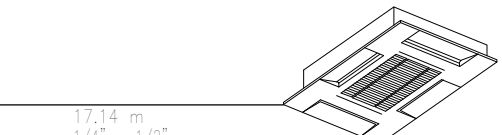


De cassette
FXZQ50A
Capacidad frigorífica nominal: 5.60 kW
Capacidad calorífica nominal: 6.30 kW
Sótano / Preparación

17.14 m
1/4" - 1/2"

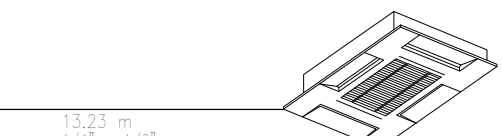


De cassette
FXZQ50A
Capacidad frigorífica nominal: 5.60 kW
Capacidad calorífica nominal: 6.30 kW
Sótano / Preparación

13.23 m
1/4" - 1/2"

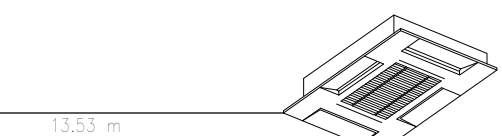


De cassette
FXZQ25A
Capacidad frigorífica nominal: 2.80 kW
Capacidad calorífica nominal: 3.20 kW
Sótano / Lavado Vajillas Cacerolas

13.53 m
1/4" - 1/2"

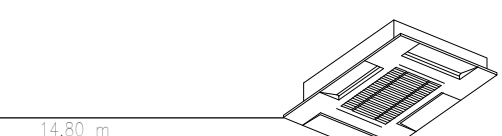

De cassette
FXZQ32A
Capacidad frigorífica nominal: 3.60 kW
Capacidad calorífica nominal: 4.00 kW
Sótano / Vestuario M

14.80 m
1/4" - 1/2"

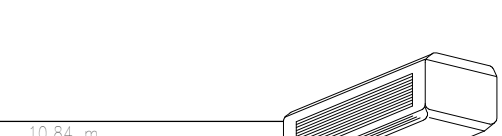

Mural
FXAQ20A
Capacidad frigorífica nominal: 2.20 kW
Capacidad calorífica nominal: 2.50 kW
Sótano / Vestuario F

10.84 m
1/4" - 1/2"