


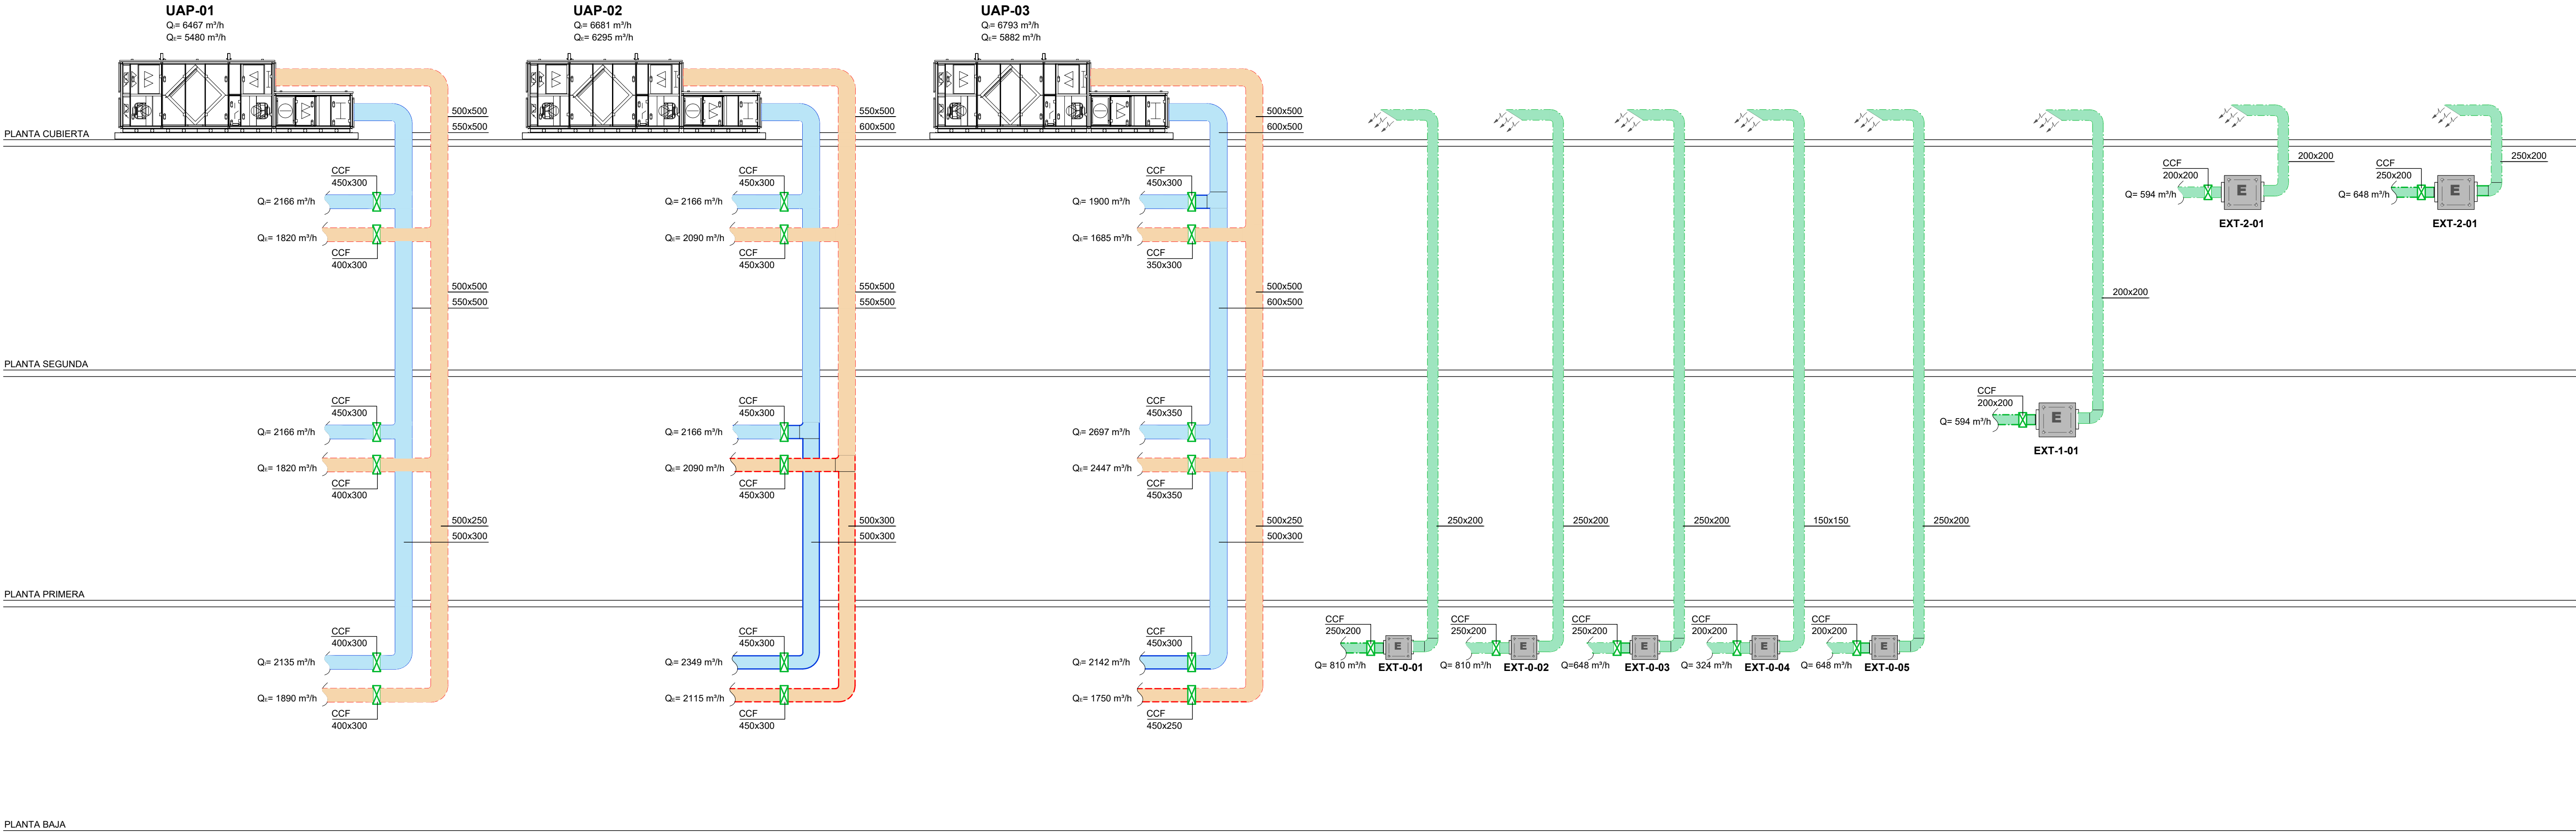

NOTAS

-TODA LA INFORMACIÓN REGOGIDA EN LOS PLANOS SE COMPLEMENTA CON EL RESTO DE DOCUMENTOS QUE INTEGRAN EL PROYECTO (MEMORIA, CÁLCULOS, PLIEGO DE CONDICIONES TÉCNICAS).

-LOS PLANOS DE DETALLE DE MONTAJE DE INSTALACIÓN SERÁN REALIZADOS POR EL INSTALADOR Y SOMETIDOS A LA APROBACIÓN DE LA DIRECCIÓN FACULTATIVA.

-EL INSTALADOR DEJARÁ LA INSTALACIÓN TOTALMENTE FINALIZADA, SE RESPONSABILIZARÁ DE QUE SEA CORRECTA EN CUANTO A NORMATIVA Y FUNCIONAMIENTO Y REALIZARÁ TODAS LAS PRUEBAS PERTINENTES PARA COMPROBAR SU PERFECTO FUNCIONAMIENTO, QUE QUEDARÁ GARANTIZADO DURANTE EL TIEMPO MARCADO POR EL PLIEGO DE CONDICIONES GENERALES DEL PROYECTO Y QUE SERÁ, COMO MÍNIMO DE UN AÑO.

-TODOS LOS TRÁMITES NECESARIOS PARA LA LEGALIZACIÓN DE LA INSTALACIÓN Y SU PUESTA EN SERVICIO SERÁN REALIZADOS POR EL INSTALADOR, QUE SOLICITARÁ CON ANTELACIÓN, LA INFORMACIÓN NECESARIA A LOS ESTAMENTOS IMPLICADOS (COMPAÑÍA SUMINISTRADORA, DELEGACIÓN DE INDUSTRIA CORRESPONDIENTE Y ORGANISMOS OFICIALES) PARA NO TENER NINGÚN TIPO DE INCIDENCIA A LA HORA DE LA CONTRATACIÓN POR PARTE DE LOS USUARIOS OFICIALES.

-ANTES DEL COMIENZO DEL MONTAJE DE LAS INSTALACIONES, EL INSTALADOR O EL CONTRATISTA PRESENTARÁN PLANOS DE COORDINACIÓN, AJUSTADOS A LAS DIMENSIONES FINALES DE FALSOS TECHOS, FALSOS SUELOS, SALA DE MÁQUINAS ETC. DE FORMA QUE SE EVITEN POSIBLES PROBLEMAS DE CRUCES. ESTOS SERÁN APROBADOS POR LA DIRECCIÓN FACULTATIVA.

-TAMBIÉN TIENEN QUE RECIBIR LA APROBACIÓN DE LA DIRECCIÓN FACULTATIVA LAS DIFERENTES MUESTRAS DE CADA UNO DE LOS MATERIALES Y EQUIPOS QUE DEBERÁN SER PRESENTADAS POR EL INSTALADOR COMO PASO PREVIO AL MONTAJE.

-LOS CONDUCTOS DE CLIMATIZACIÓN SERÁN DE CHAPA DE ACERO GALVANIZADO DE 1 mm DE ESPESOR. SISTEMA METU Y AISLADOS EXTERIORMENTE CON LANA DE VIDRIO CON REVISTIMIENTO DE KRAFT CON ALUMINIO REFORZADO (ESPESOR 30 mm)

-CUANDO LOS CONDUCTOS DE CLIMATIZACIÓN DISCURRAN POR EL EXTERIOR IRÁN AISLADOS CON LANA DE VIDRIO CON REVISTIMIENTO DE KRAFT CON ALUMINIO REFORZADO Y TERMINADOS EN CHAPA DE ALUMINIO DE 0.6 mm DE ESPESOR.

-LOS CONDUCTOS DE LAS UNIDADES SERÁ DE CLIMAVERT NETO.

-LOS CONDUCTOS DE EXTRACCIÓN DE ASEOS SERÁN DE CHAPA DE ACERO GALVANIZADO DE 0.8 mm DE ESPESOR.


-LA SOPORTACIÓN DE LOS CONDUCTOS SERÁ TIPO MUPRO.

-EL MONTAJE DE LOS CONDUCTOS DE CLIMATIZACIÓN SE REALIZARÁ SEGÚN NORMATIVA, CONTANDO CON REGISTROS, DESAGÜES, CHAPAS PERFORADAS DIAFRAGMAS, ETC.

-LAS DIMENSIONES DE LOS CONDUCTOS REPRESENTADAS EN LOS PLANOS, CORRESPONDEN A DIMENSIONES ÚTILES PARA PASO DE AIRE.

-LA INSTALACIÓN DE COMPUERTAS CORTAFUEGOS Y CAJAS DE REGULACIÓN DE CAUDAL, ETC. RESPETARÁN LAS DIMENSIONES INDICADAS POR EL FABRICANTE.

LEYENDA

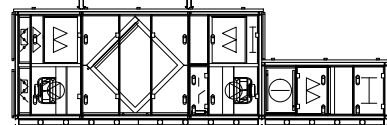


UNIDAD DE AIRE PRIMARIO



UNIDAD DE EXTRACCIÓN



COMPUERTA CORTAFUEGOS

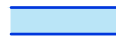

CONDUCTO DE IMPULSIÓN DE CHAPA DE ACERO GALVANIZADO



CONDUCTO DE EXTRACCIÓN DE CHAPA DE ACERO GALVANIZADO



CONDUCTO DE EXTRACCIÓN DE ASEOS, VESTUARIOS, CUARTOS DE BASURA Y CUARTOS DE RESIDUOS.

TÍTULO DEL PROYECTO:

NUEVO CENTRO DE SALUD DE SALOBREÑA (GRANADA)

PROMUEVE:



UTE:



AUTORES DEL PROYECTO:

Josef Manuel Barrio Losada,
Arquitecto, COAM: 8.154

Gonzalo Cabanillas de la Cueva
Arquitecto, COAM: 7.907

Nº DE EXPEDIENTE

CC 5020/21

ESTADO DEL PROYECTO:

PROYECTO BÁSICO Y DE EJECUCIÓN

FECHA:

JUNIO 2022

REVISIÓN:

TÍTULO DE PLANO:

NÚMERO DE PLANO:


ORIGINAL: DIN-A1

INSTALACIÓN DE CLIMATIZACIÓN
ESQUEMA VERTICAL DE
CONDUCTOS

IC-09


ESC: S/E



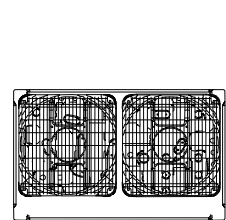


LÍNEAS FRIGORÍFICAS

UNIDAD EXTERIOR V.R.V.
RECUPERACIÓN DE CALOR
UE-01 (40/45 kW)

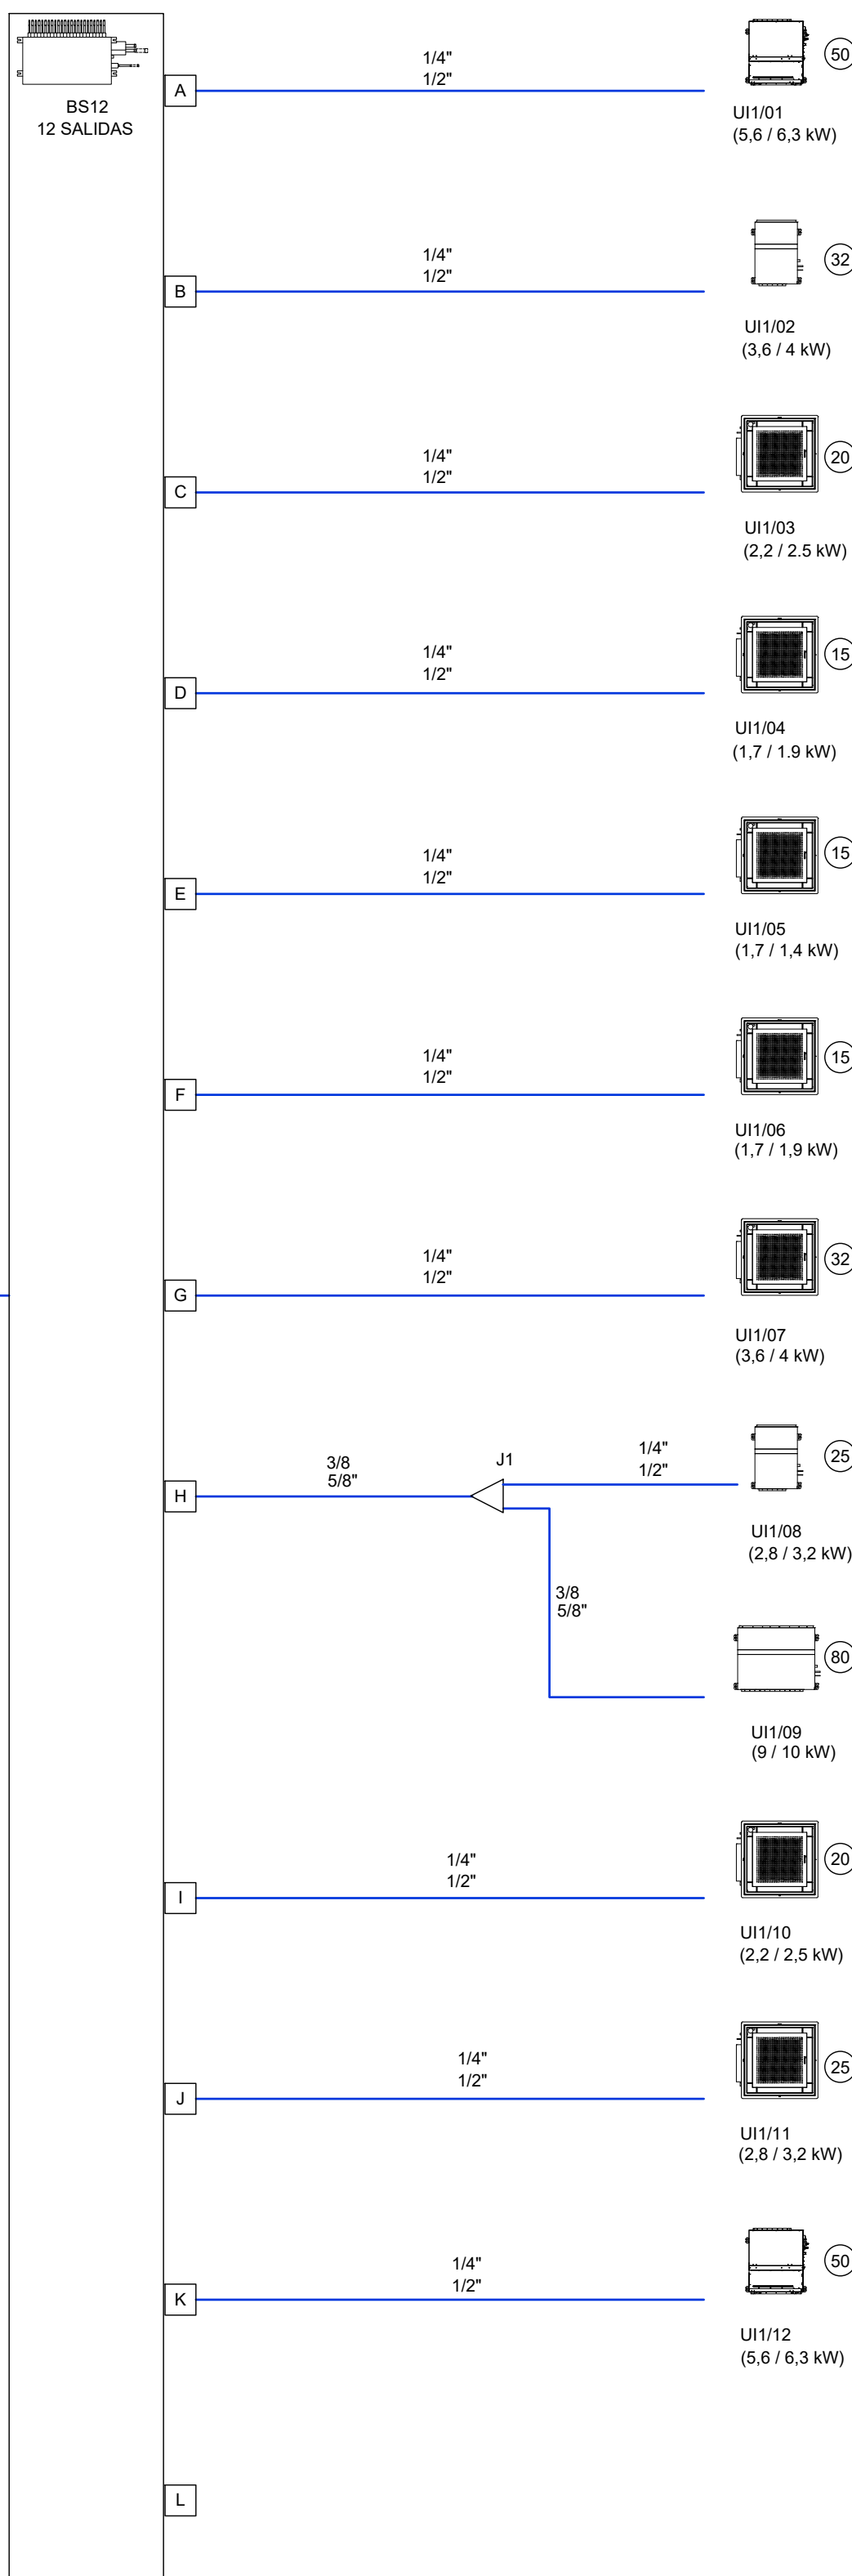


CABLEADO


UNIDAD EXTERIOR V.R.V.
RECUPERACIÓN DE CALOR
UE-01 (40/45 kW)

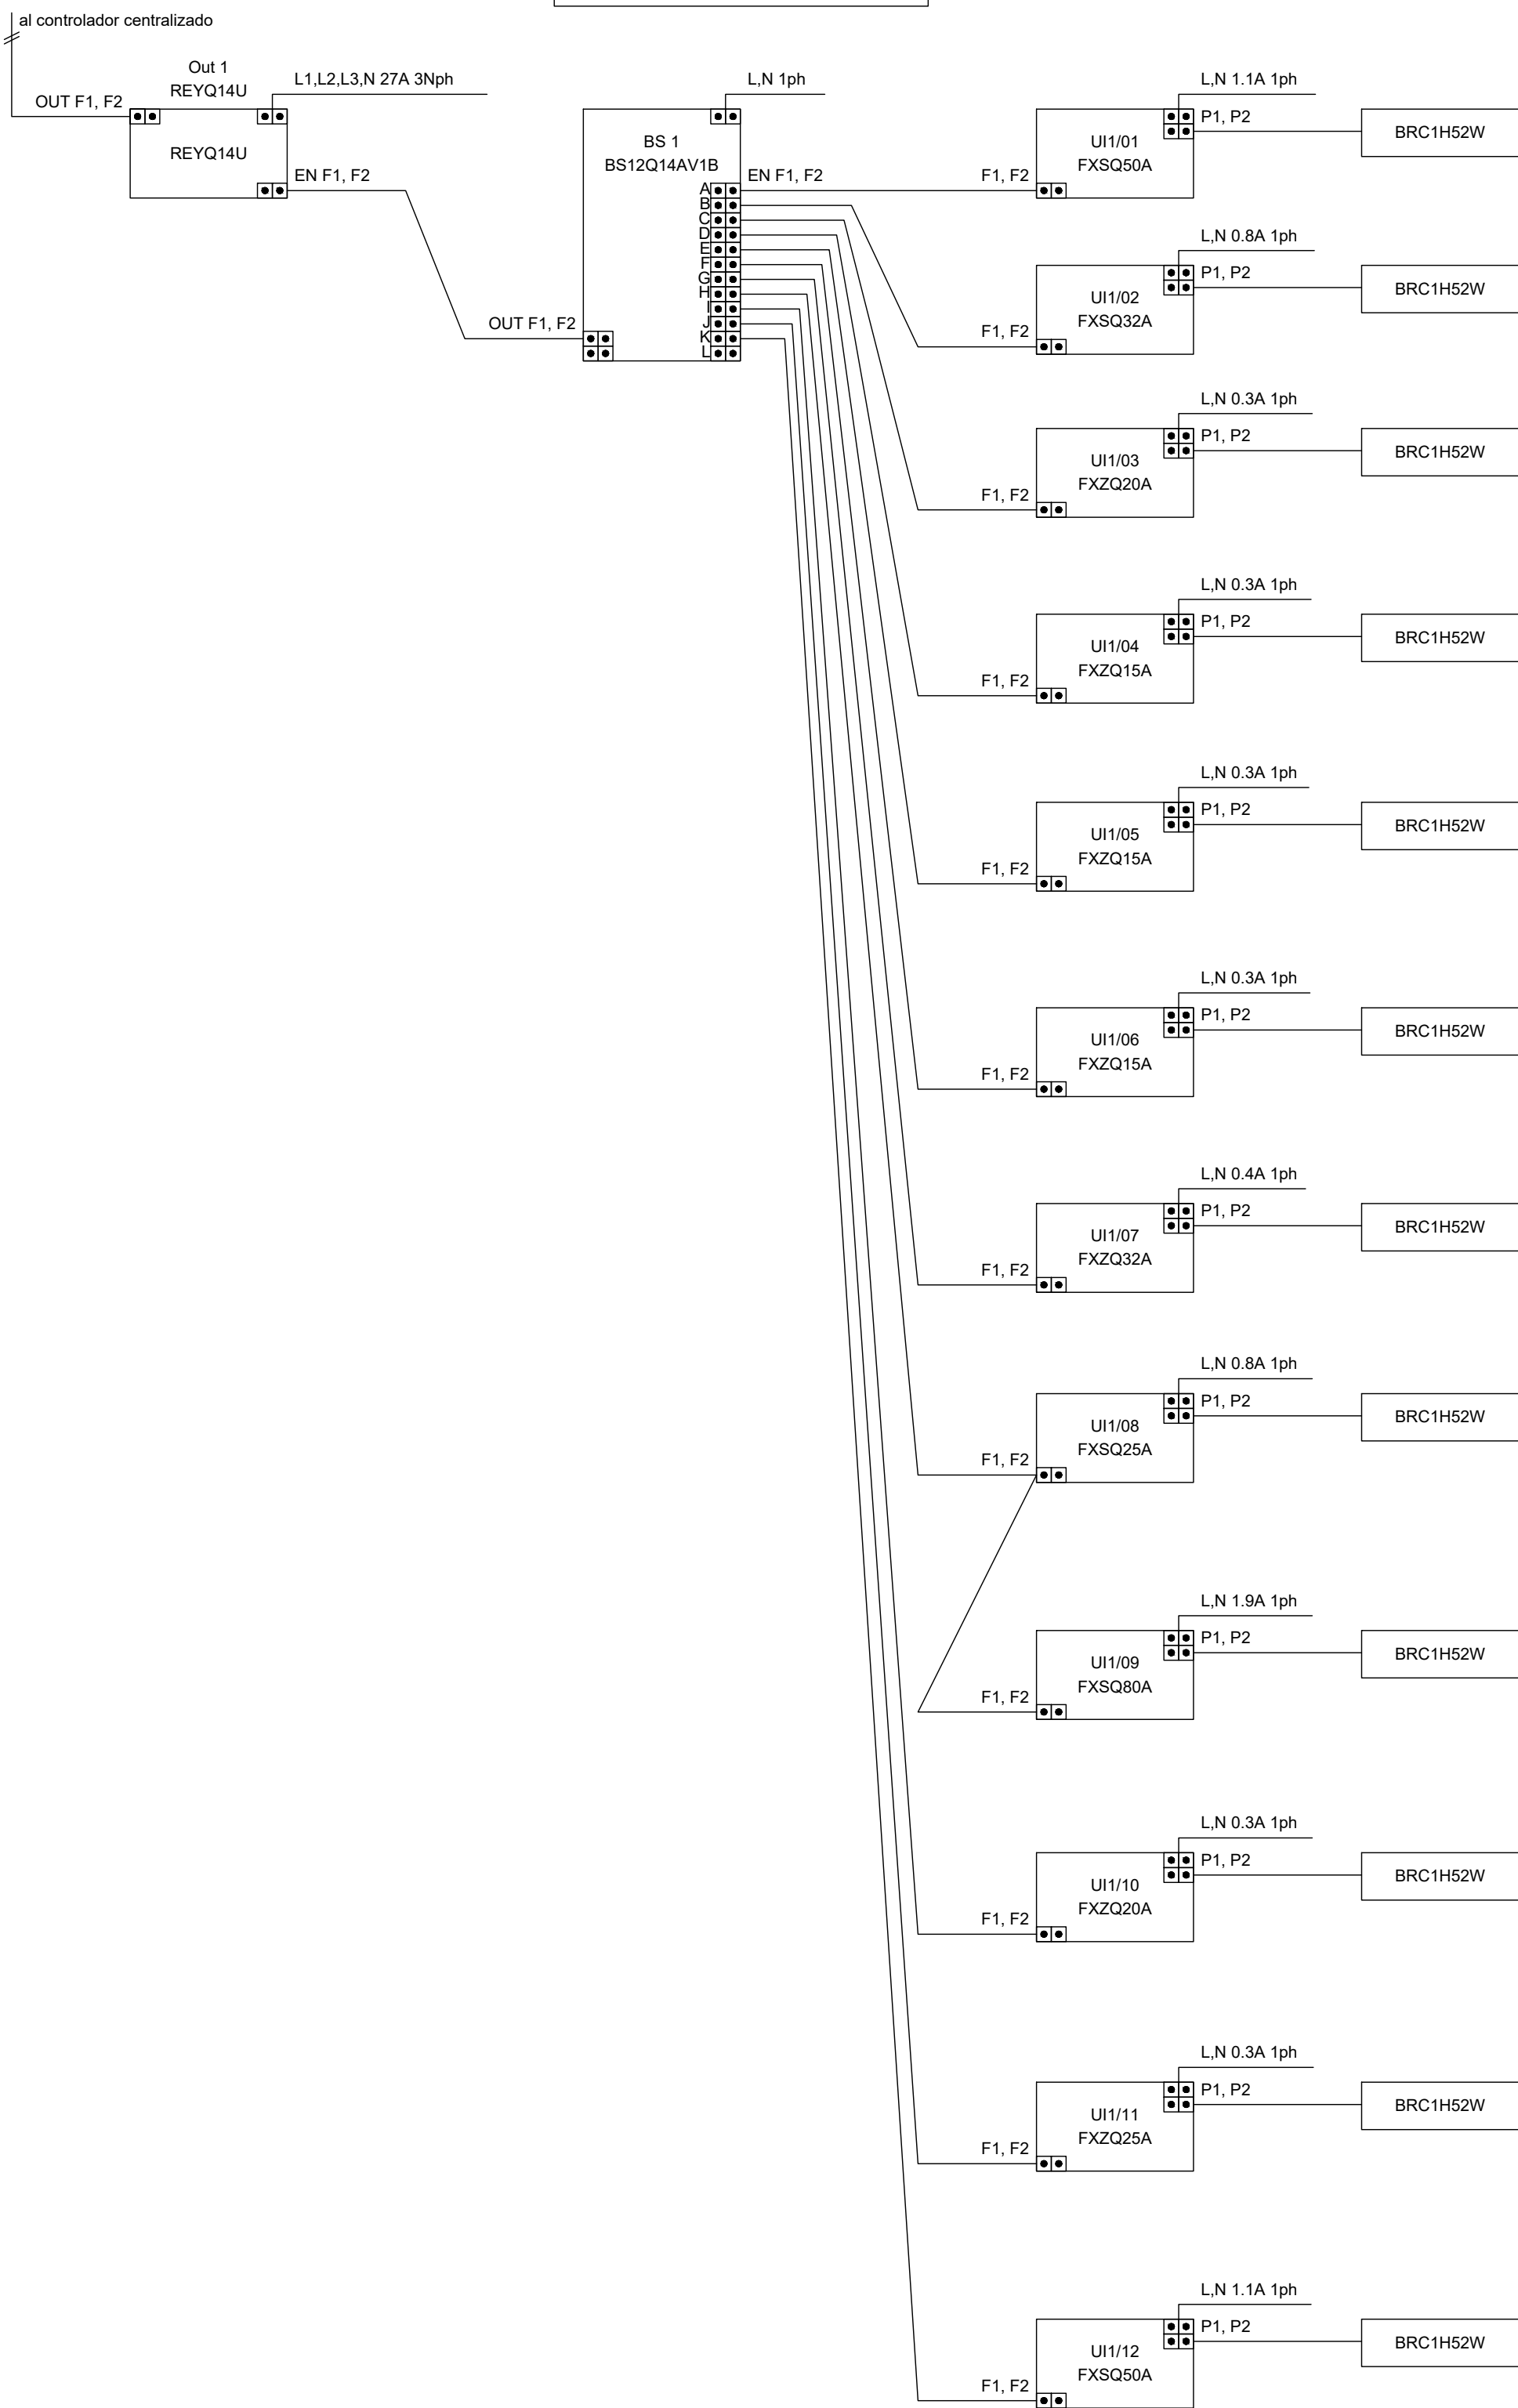


LEYENDA

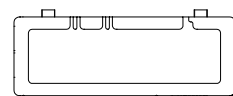


UNIDAD EXTERIOR AUTÓNOMA

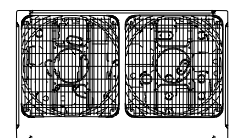


UNIDAD EXTERIOR

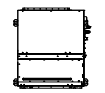

UNIDAD INTERIOR DE CONDUCTOS

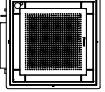


UNIDAD INTERIOR TIPO CASSETTE

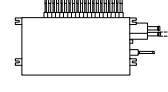

CAJA DE RECUPERACIÓN SISTEMA V.R.V.



LÍNEAS FRIGORÍFICAS

 

RED CABLEADO Y CONTROL

NOTAS

-TODA LA INFORMACIÓN REGOGIDA EN LOS PLANOS SE COMPLEMENTA CON EL RESTO DE DOCUMENTOS QUE INTEGRAN EL PROYECTO (MEMORIA, CÁLCULOS, PLIEGO DE CONDICIONES TÉCNICAS).

-LOS PLANOS DE DETALLE DE MONTAJE DE INSTALACIÓN SERÁN REALIZADOS POR EL INSTALADOR Y SOMETIDOS A LA APROBACIÓN DE LA DIRECCIÓN FACULTATIVA.

-EL INSTALADOR DEJARÁ LA INSTALACIÓN TOTALMENTE FINALIZADA, SE RESPONSABILIZARÁ DE QUE SEA CORRECTA EN CUANTO A NORMATIVA Y FUNCIONAMIENTO Y REALIZARÁ TODAS LAS PRUEBAS PERTINENTES PARA COMPROBAR SU PERFECTO FUNCIONAMIENTO, QUE QUEDARÁ GARANTIZADO DURANTE EL TIEMPO MARCADO POR EL PLIEGO DE CONDICIONES GENERALES DEL PROYECTO Y QUE SERÁ, COMO MÍNIMO DE UN AÑO.

-TODOS LOS TRÁMITES NECESARIOS PARA LA LEGALIZACIÓN DE LA INSTALACIÓN Y SU PUESTA EN SERVICIO SERÁN REALIZADOS POR EL INSTALADOR, QUE SOLICITARÁ CON ANTELACIÓN, LA INFORMACIÓN NECESARIA A LOS ESTAMENTOS IMPLICADOS (COMPAÑÍA SUMINISTRADORA, DELEGACIÓN DE INDUSTRIA CORRESPONDIENTE Y ORGANISMOS OFICIALES) PARA NO TENER NINGÚN TIPO DE INCIDENCIA A LA HORA DE LA CONTRATACIÓN POR PARTE DE LOS USUARIOS OFICIALES.

-ANTES DEL COMIENZO DEL MONTAJE DE LAS INSTALACIONES, EL INSTALADOR O EL CONTRATISTA PRESENTARÁN PLANOS DE COORDINACIÓN, AJUSTADOS A LAS DIMENSIONES FINALES DE FALSOS TECHOS, FALSOS SUELOS, SALA DE MÁQUINAS, ETC. DE FORMA QUE SE EVITEN POSIBLES PROBLEMAS DE CRUCES. ESTOS SERÁN APROBADOS POR LA DIRECCIÓN FACULTATIVA.

-TAMBIÉN TIENEN QUE RECIBIR LA APROBACIÓN DE LA DIRECCIÓN FACULTATIVA LAS DIFERENTES MUESTRAS DE CADA UNO DE LOS MATERIALES Y EQUIPOS QUE DEBERÁN SER PRESENTADAS POR EL INSTALADOR COMO PASO PREVIO AL MONTAJE.

-LAS LÍNEAS FRIGORÍFICAS SERÁN DE COBRE RECOIDO Y PULIDO INTERIORMENTE SEGÚN NORMA UNE CAPACES DE SOPORTAR 42 Kg/cm².

-LAS LÍNEAS FRIGORÍFICAS IRÁN AISLADAS MEDIANTE ESPUMA ELASTOMÉRICA DE ESPESOR SEGÚN RITE.

-LAS LÍNEAS FRIGORÍFICAS CUANDO DISCURRAN POR EL EXTERIOR Y POR PATINILLOS IRÁN TERMINADAS EN CHAPA DE ALUMINIO DE 0,6 mm DE ESPESOR O SOBRE BANDEJA ESTANCA CON TAPA.

-SE SEGUIRÁ EL PROCEDIMIENTO DE MONTAJE, CARGA Y PRUEBAS DE TUBERÍA RECOMENDADO POR EL FABRICANTE.

-LA SOPORTACIÓN DE TUBERÍA SERÁ TIPO MUPRO.

-LAS TUBERÍAS DE RECOGIDA DE CONDENSADOS, SERÁN DE PVC Ø 32 mm Y CONECTADOS AL BOTE SOFÓNICO MÁS PRÓXIMO. EN CASO DE QUE NO FUERA POSIBLE, SE CONECTARÁ A LA BAJANTE MÁS PRÓXIMA MEDIANTE SIFÓN Y REGISTRO.

CARACTERÍSTICAS DE DERIVACIONES		
ID	INSTALACIÓN	ÍNDICE
J1	DOS TUBOS	< 199
J2	DOS TUBOS	< 289
J3	DOS TUBOS	< 639
J4	DOS TUBOS	< 640

TÍTULO DEL PROYECTO:

NUEVO CENTRO DE SALUD DE SALOBREÑA (GRANADA)

PROMUEVE:



UTE:



AUTORES DEL PROYECTO:

José Manuel Barrio Losada,
Arquitecto, COAM: 8.154

Gonzalo Cabanillas de la Cueva,
Arquitecto, COAM: 7.907.

Nº DE EXPEDIENTE

CC 5020/21

ESTADO DEL PROYECTO:

PROYECTO BÁSICO Y DE EJECUCIÓN

FECHA:

JUNIO 2022

REVISIÓN:

TÍTULO DE PLANO:

NÚMERO DE PLANO:


ORIGINAL: DIN-A1

INSTALACIÓN DE CLIMATIZACIÓN
ESQUEMAS FRIGORÍFICOS

IC-10


ESC: S/E



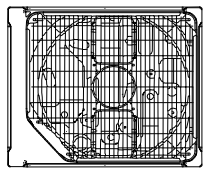


LÍNEAS FRIGRÍFICAS

UNIDAD EXTERIOR V.R.V.
RECUPERACIÓN DE CALOR
UE-02 (28/31,5 kW)

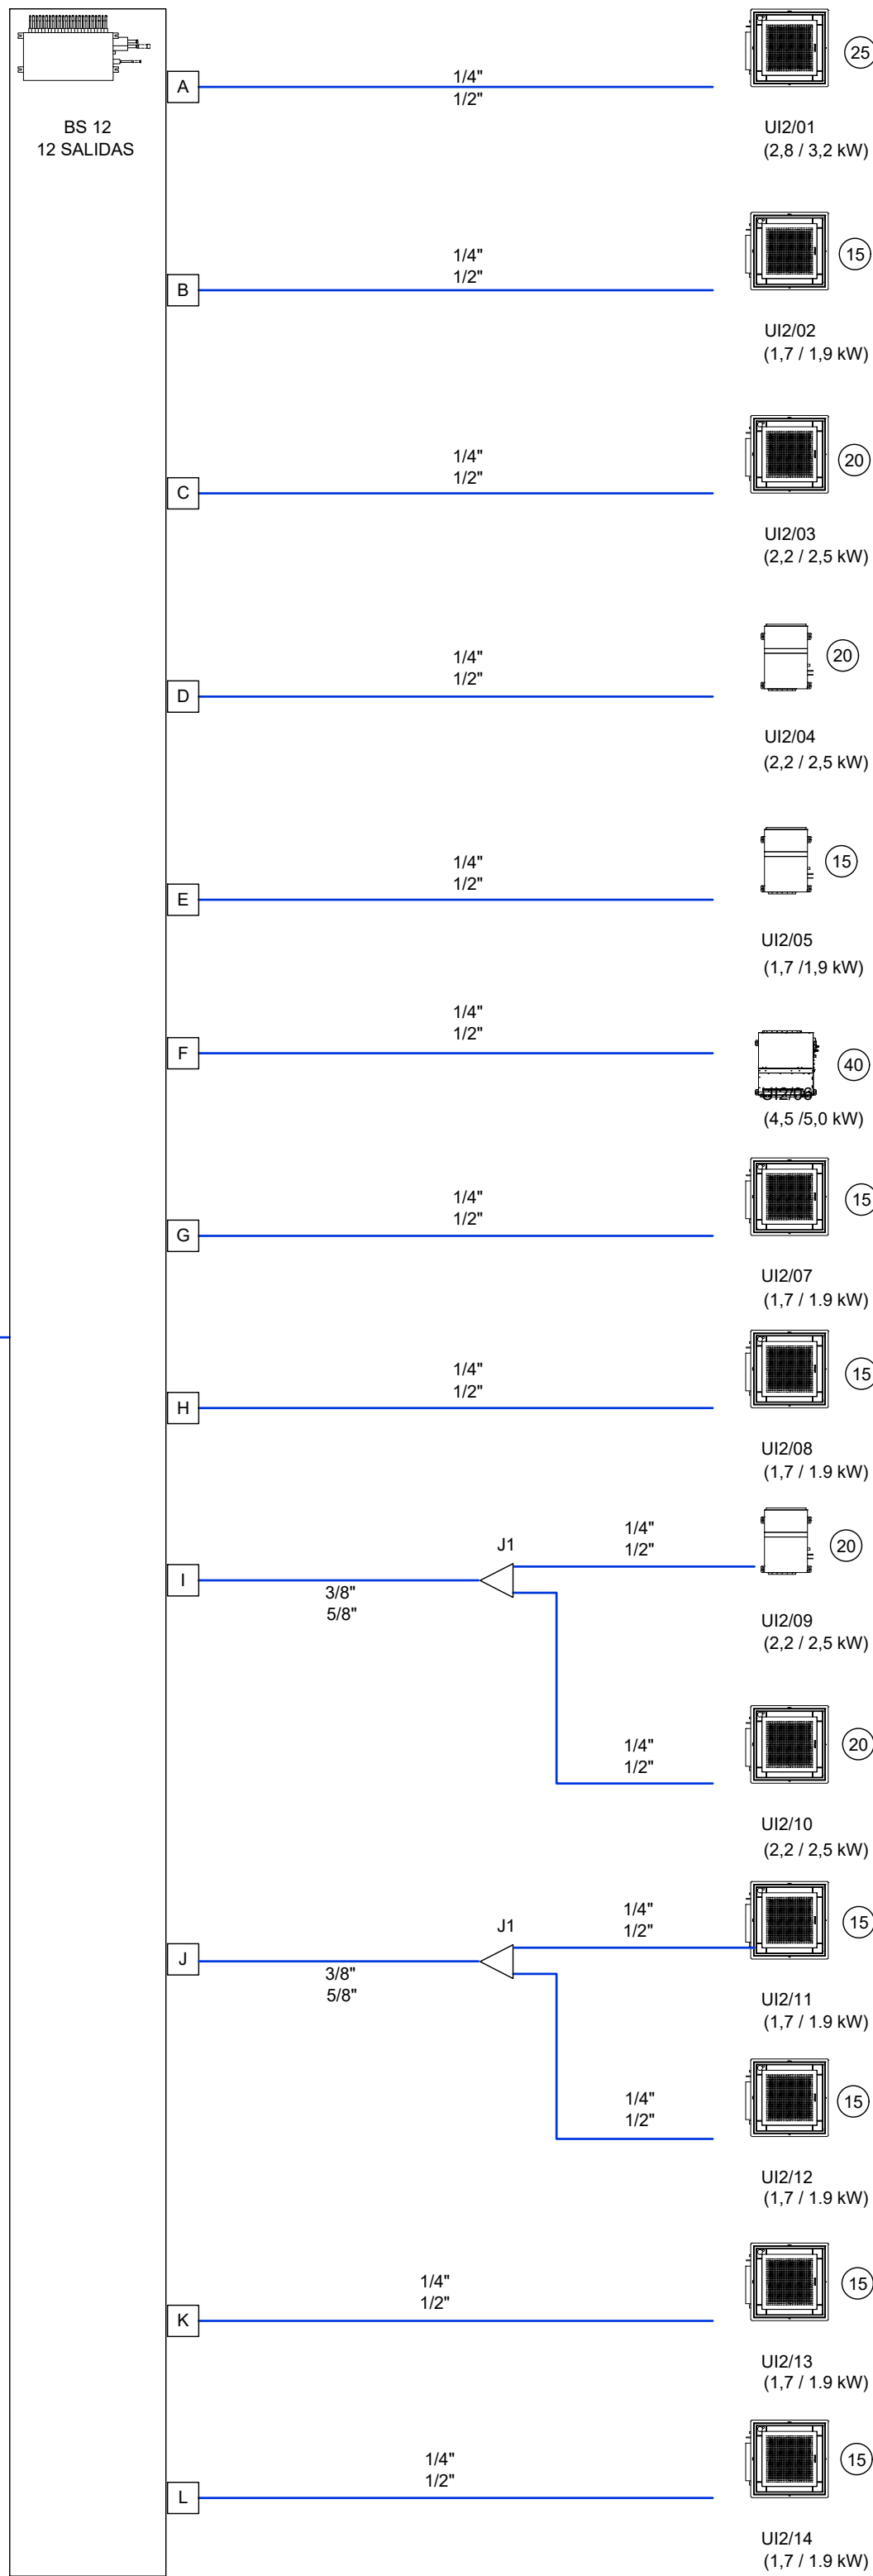


CABLEADO

UNIDAD EXTERIOR V.R.V.
RECUPERACIÓN DE CALOR
UE-02 (28/31,5 kW)

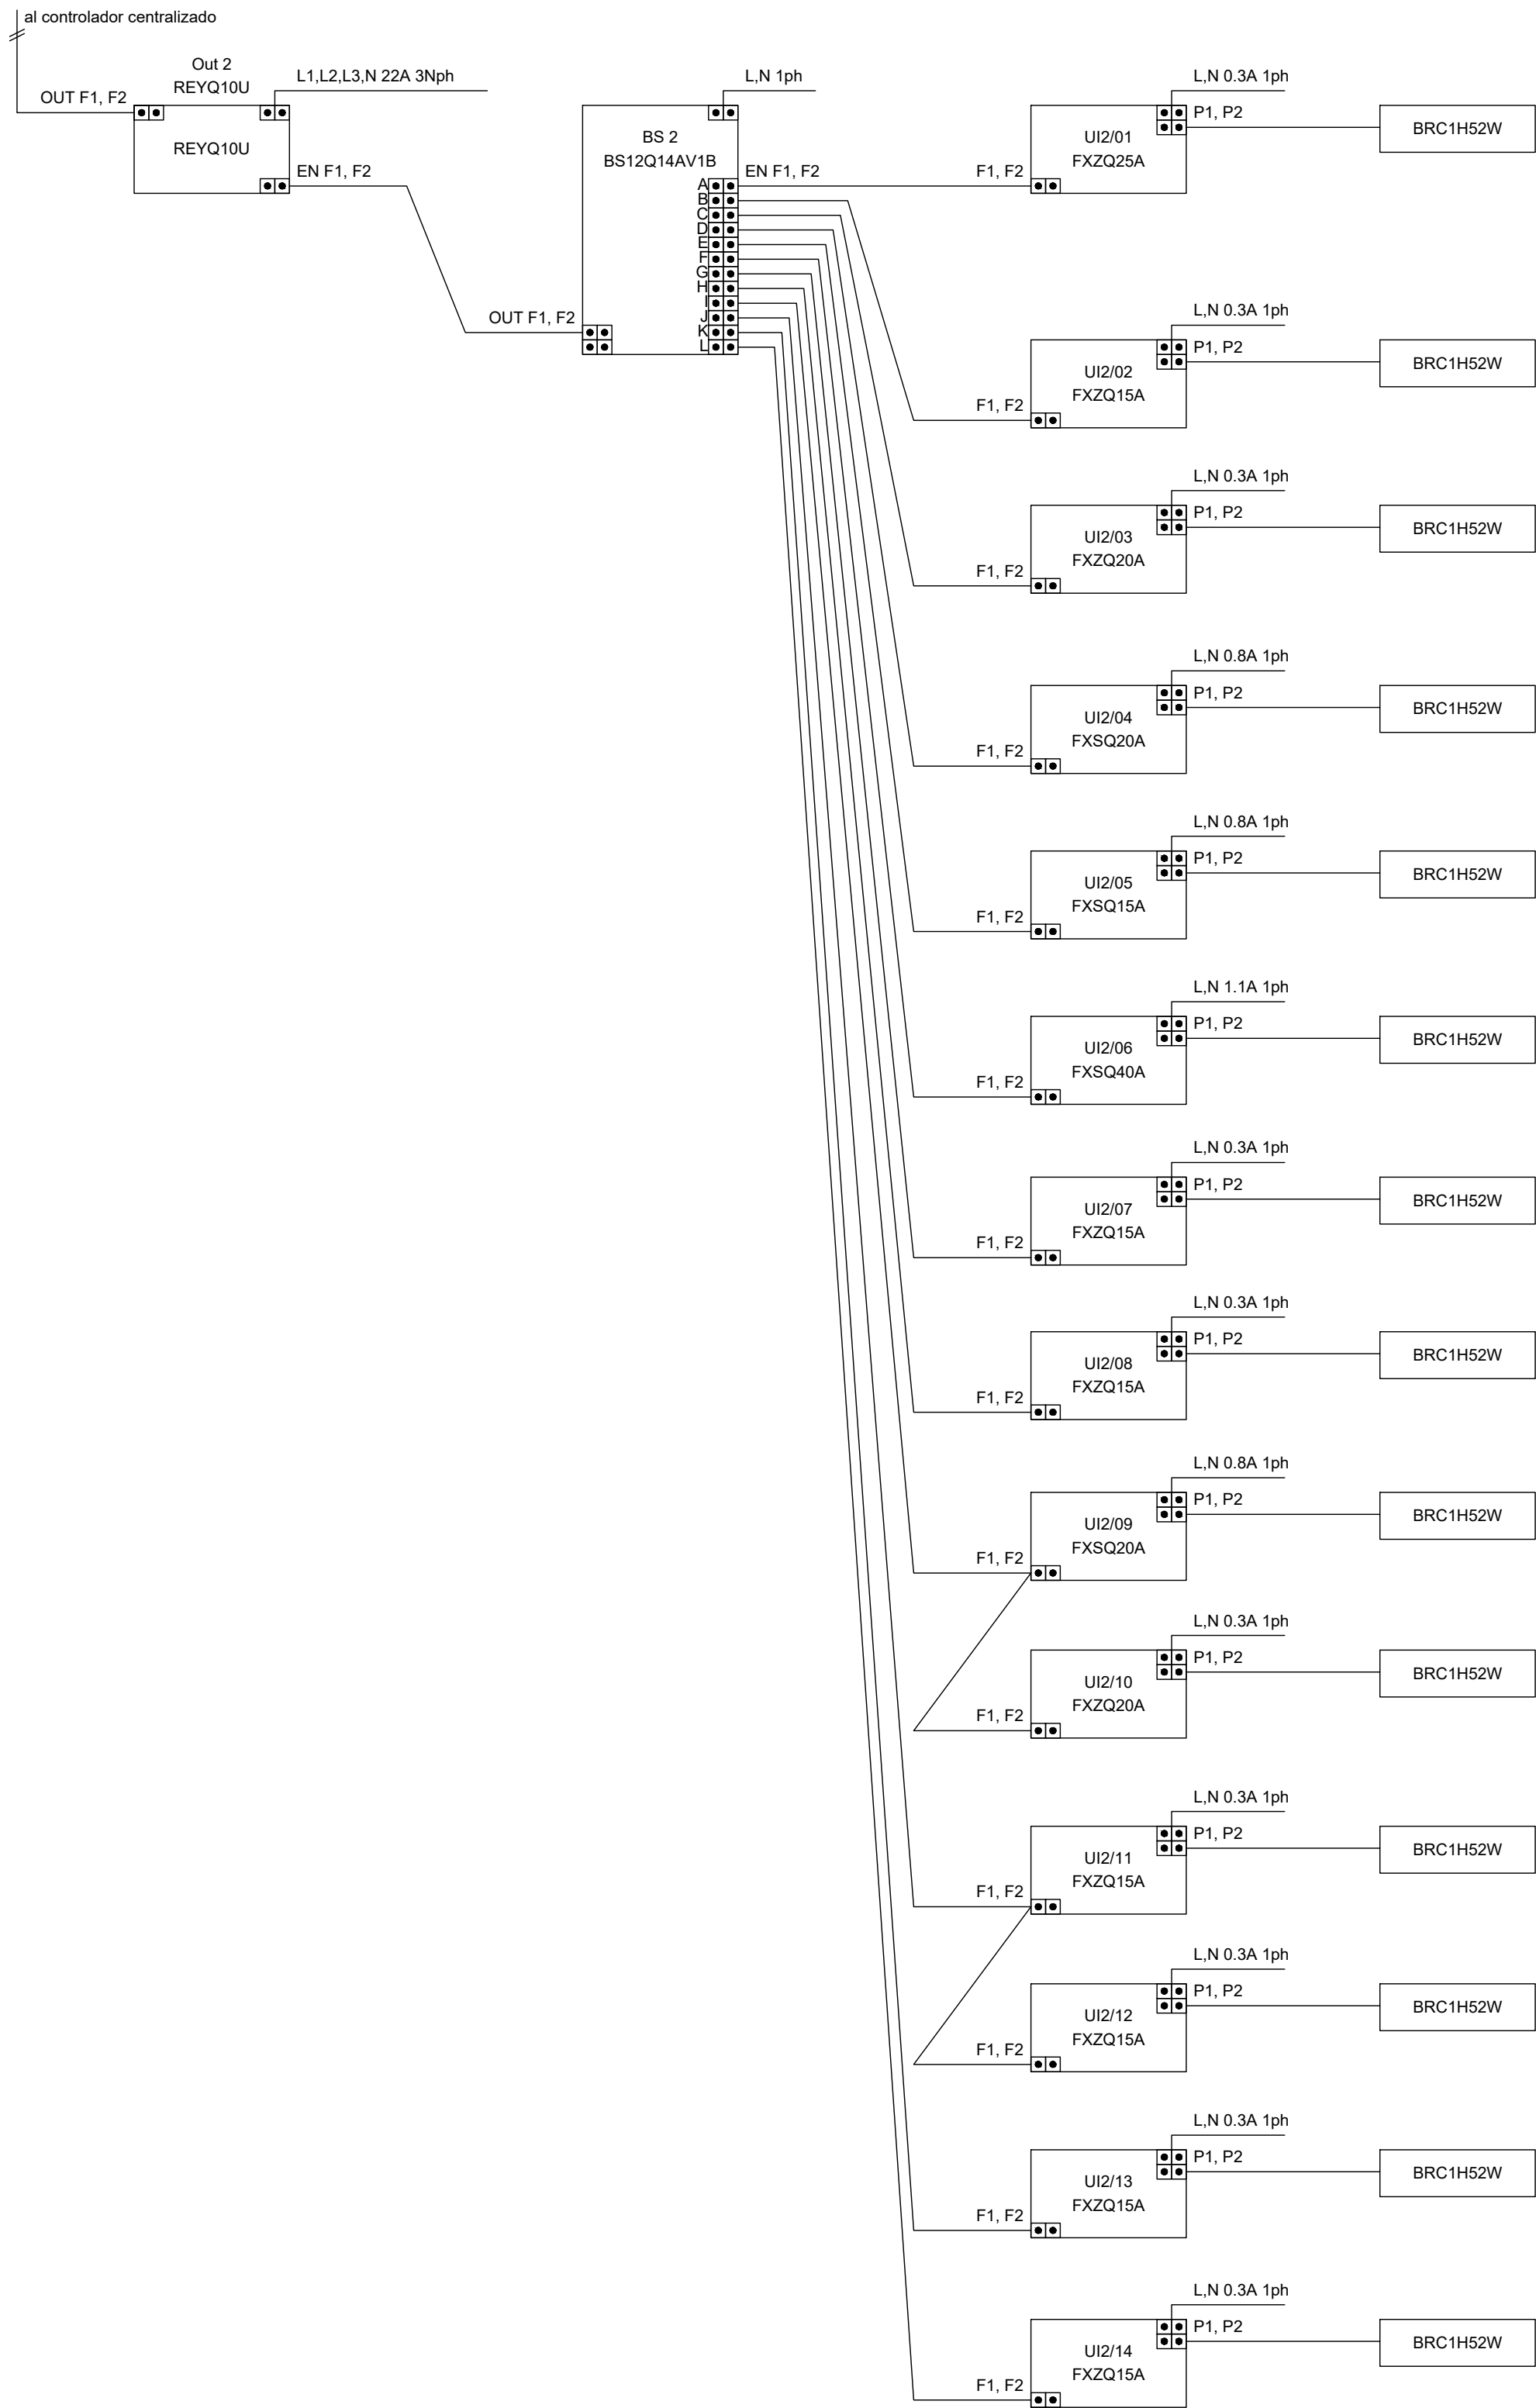

LEYENDA

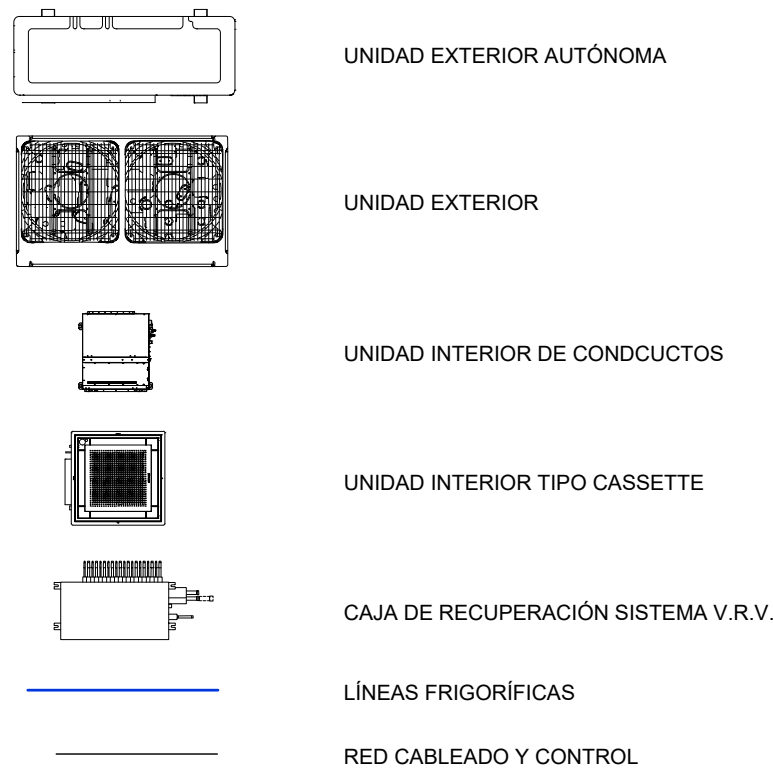

NOTAS

-TODA LA INFORMACIÓN REGOGIDA EN LOS PLANOS SE COMPLEMENTA CON EL RESTO DE DOCUMENTOS QUE INTEGRAN EL PROYECTO (MEMORIA, CÁLCULOS, PLIEGO DE CONDICIONES TÉCNICAS).

-LOS PLANOS DE DETALLE DE MONTAJE DE INSTALACIÓN SERÁN REALIZADOS POR EL INSTALADOR Y SOMETIDOS A LA APROBACIÓN DE LA DIRECCIÓN FACULTATIVA.

-EL INSTALADOR DEJARÁ LA INSTALACIÓN TOTALMENTE FINALIZADA, SE RESPONSABILIZARÁ DE QUE SEA CORRECTA EN CUANTO A NORMATIVA Y FUNCIONAMIENTO Y REALIZARÁ TODAS LAS PRUEBAS PERTINENTES PARA COMPROBAR SU PERFECTO FUNCIONAMIENTO, QUE QUEDARÁ GARANTIZADO DURANTE EL TIEMPO MARCADO POR EL PLIEGO DE CONDICIONES GENERALES DEL PROYECTO Y QUE SERÁ, COMO MÍNIMO DE UN AÑO.

-TODOS LOS TRÁMITES NECESARIOS PARA LA LEGALIZACIÓN DE LA INSTALACIÓN Y SU PUESTA EN SERVICIO SERÁN REALIZADOS POR EL INSTALADOR, QUE SOLICITARÁ CON ANTELACIÓN, LA INFORMACIÓN NECESARIA A LOS ESTAMENTOS IMPLICADOS (COMPAÑÍA SUMINISTRADORA, DELEGACIÓN DE INDUSTRIA CORRESPONDIENTE Y ORGANISMOS OFICIALES) PARA NO TENER NINGÚN TIPO DE INCIDENCIA A LA HORA DE LA CONTRATACIÓN POR PARTE DE LOS USUARIOS OFICIALES.

-ANTES DEL COMIENZO DEL MONTAJE DE LAS INSTALACIONES, EL INSTALADOR O EL CONTRATISTA PRESENTARÁN PLANOS DE COORDINACIÓN, AJUSTADOS A LAS DIMENSIONES FINALES DE FALSOS TECHOS, FALSOS SUELOS, SALA DE MÁQUINAS ETC. DE FORMA QUE SE EVITEN POSIBLES PROBLEMAS DE CRUCES. ESTOS SERÁN APROBADOS POR LA DIRECCIÓN FACULTATIVA.

-TAMBIÉN TIENEN QUE RECIBIR LA APROBACIÓN DE LA DIRECCIÓN FACULTATIVA LAS DIFERENTES MUESTRAS DE CADA UNO DE LOS MATERIALES Y EQUIPOS QUE DEBERÁN SER PRESENTADAS POR EL INSTALADOR COMO PASO PREVIO AL MONTAJE.

-LAS LÍNEAS FRIGORÍFICAS SERÁN DE COBRE RECOCIDO Y PULIDO INTERIORMENTE SEGÚN NORMA UNE CAPACES DE SOPORTAR 42 Kg/cm².

-LAS LÍNEAS FRIGORÍFICAS IRÁN AISLADAS MEDIANTE ESPUMA ELASTOMÉRICA DE ESPESOR SEGÚN RITE.

-LAS LÍNEAS FRIGORÍFICAS CUANDO DISCURRAN POR EL EXTERIOR Y POR PATINILLOS IRÁN TERMINADAS EN CHAPA DE ALUMINIO DE 0,6 mm DE ESPESOR O SOBRE BANDEJA ESTANCA CON TAPA.

-SE SEGUIRÁ EL PROCEDIMIENTO DE MONTAJE, CARGA Y PRUEBAS DE TUBERÍA RECOMENDADO POR EL FABRICANTE.

-LA SOPORTACIÓN DE TUBERÍA SERÁ TIPO MUPRO.

-LAS TUBERÍAS DE RECOGIDA DE CONDENSADOS, SERÁN DE PVC Ø 32 mm Y CONECTADOS AL BOTE SOFÓNICO MÁS PRÓXIMO. EN CASO DE QUE NO FUERA POSIBLE, SE CONECTARÁ A LA BAJANTE MÁS PRÓXIMA MEDIANTE SIFÓN Y REGISTRO.

CARACTERÍSTICAS DE DERIVACIONES		
ID	INSTALACIÓN	ÍNDICE
J1	DOS TUBOS	< 199
J2	DOS TUBOS	< 289
J3	DOS TUBOS	< 639
J4	DOS TUBOS	< 640

TÍTULO DEL PROYECTO:

NUEVO CENTRO DE SALUD DE SALOBREÑA (GRANADA)


PROMUEVE:



UTE:



AUTORES DEL PROYECTO:

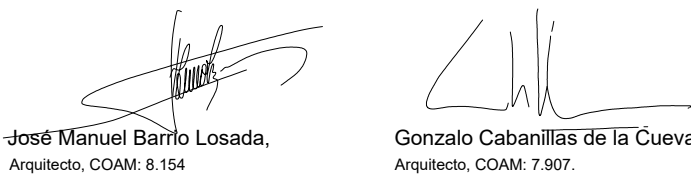

Nº DE EXPEDIENTE

CC 5020/21

ESTADO DEL PROYECTO:

PROYECTO BÁSICO Y DE EJECUCIÓN

FECHA:

JUNIO 2022

REVISIÓN:

TÍTULO DE PLANO:

NÚMERO DE PLANO:










ORIGINAL: DIN-A1

INSTALACIÓN DE CLIMATIZACIÓN
ESQUEMAS FRIGORÍFICOS

IC-11

ESC: S/E



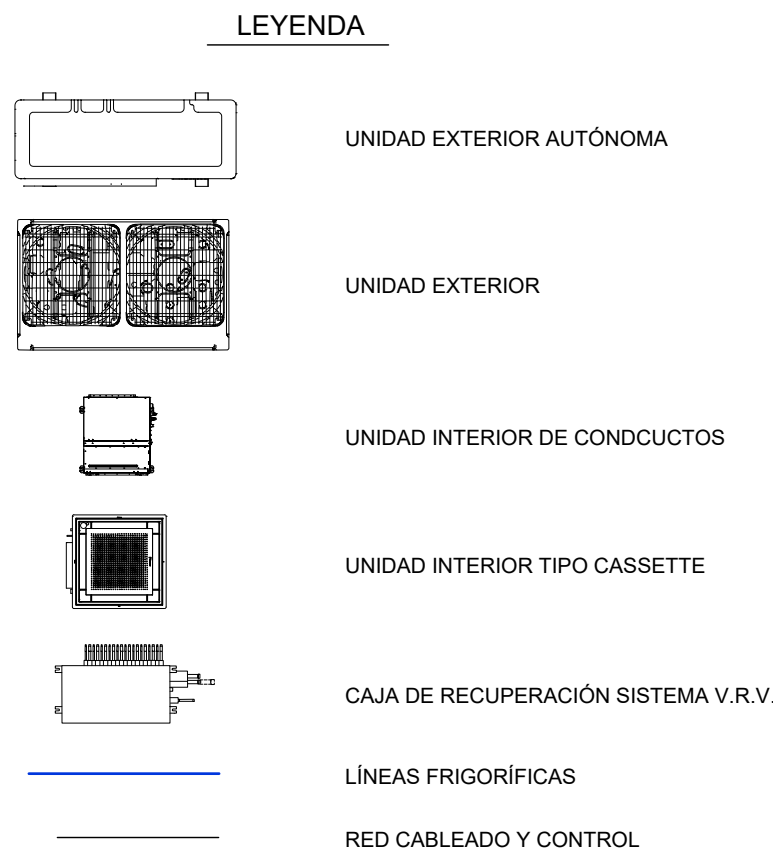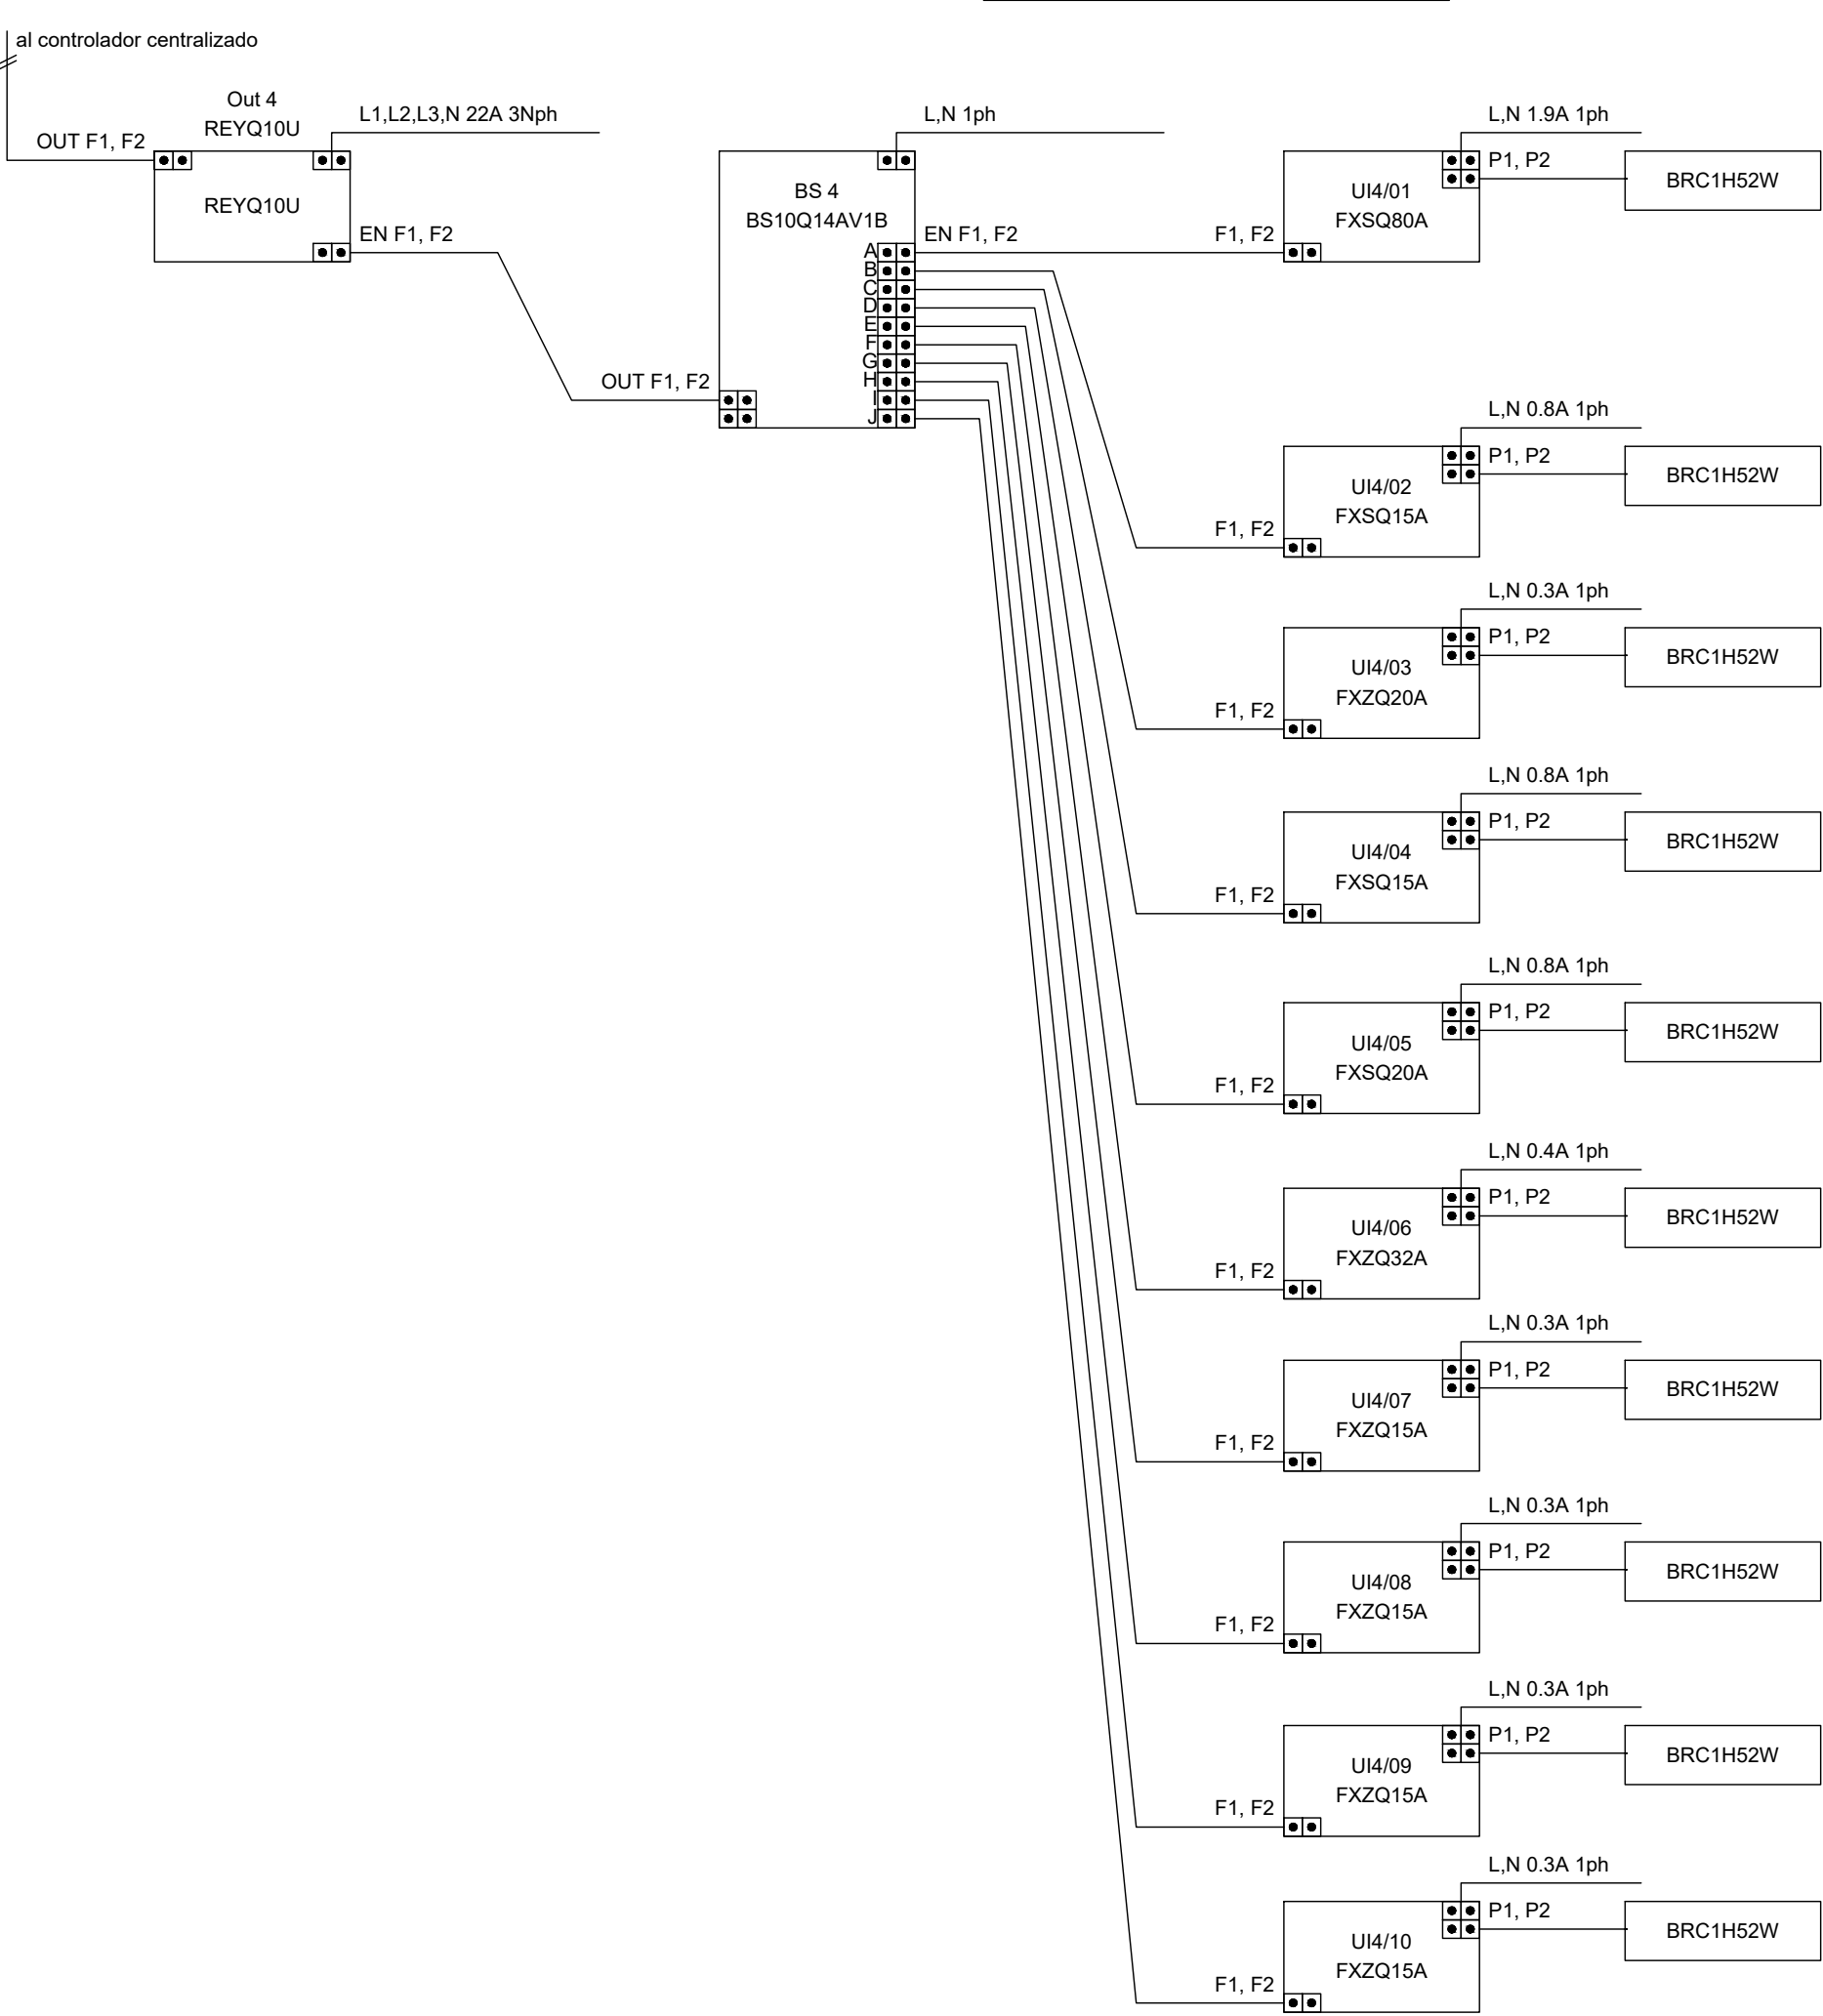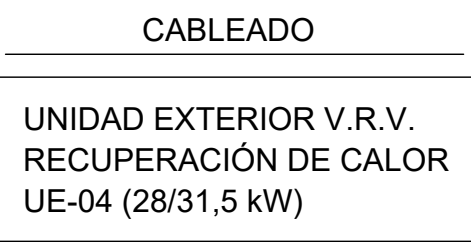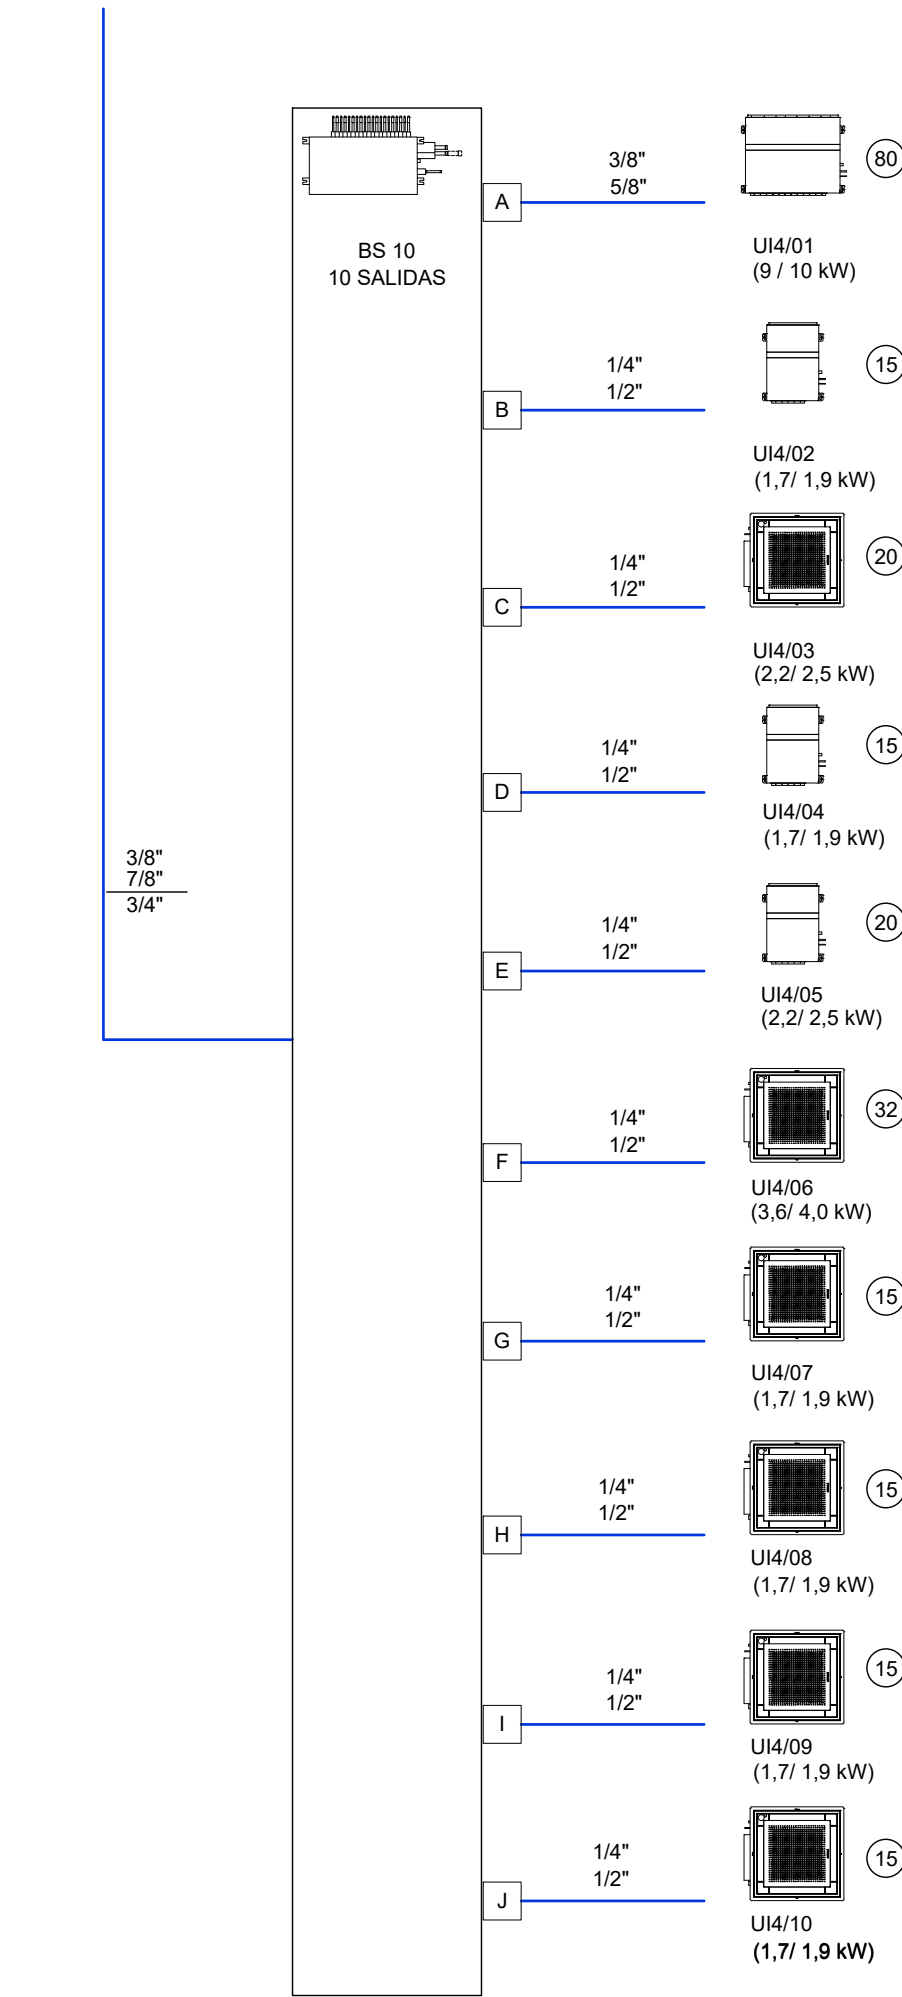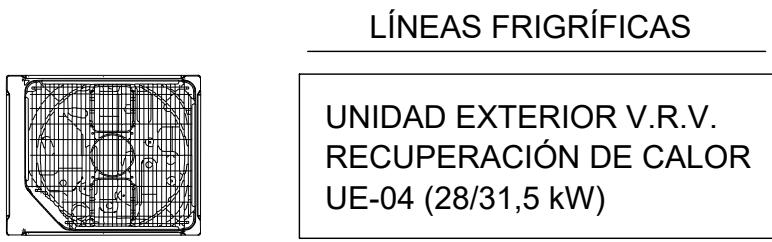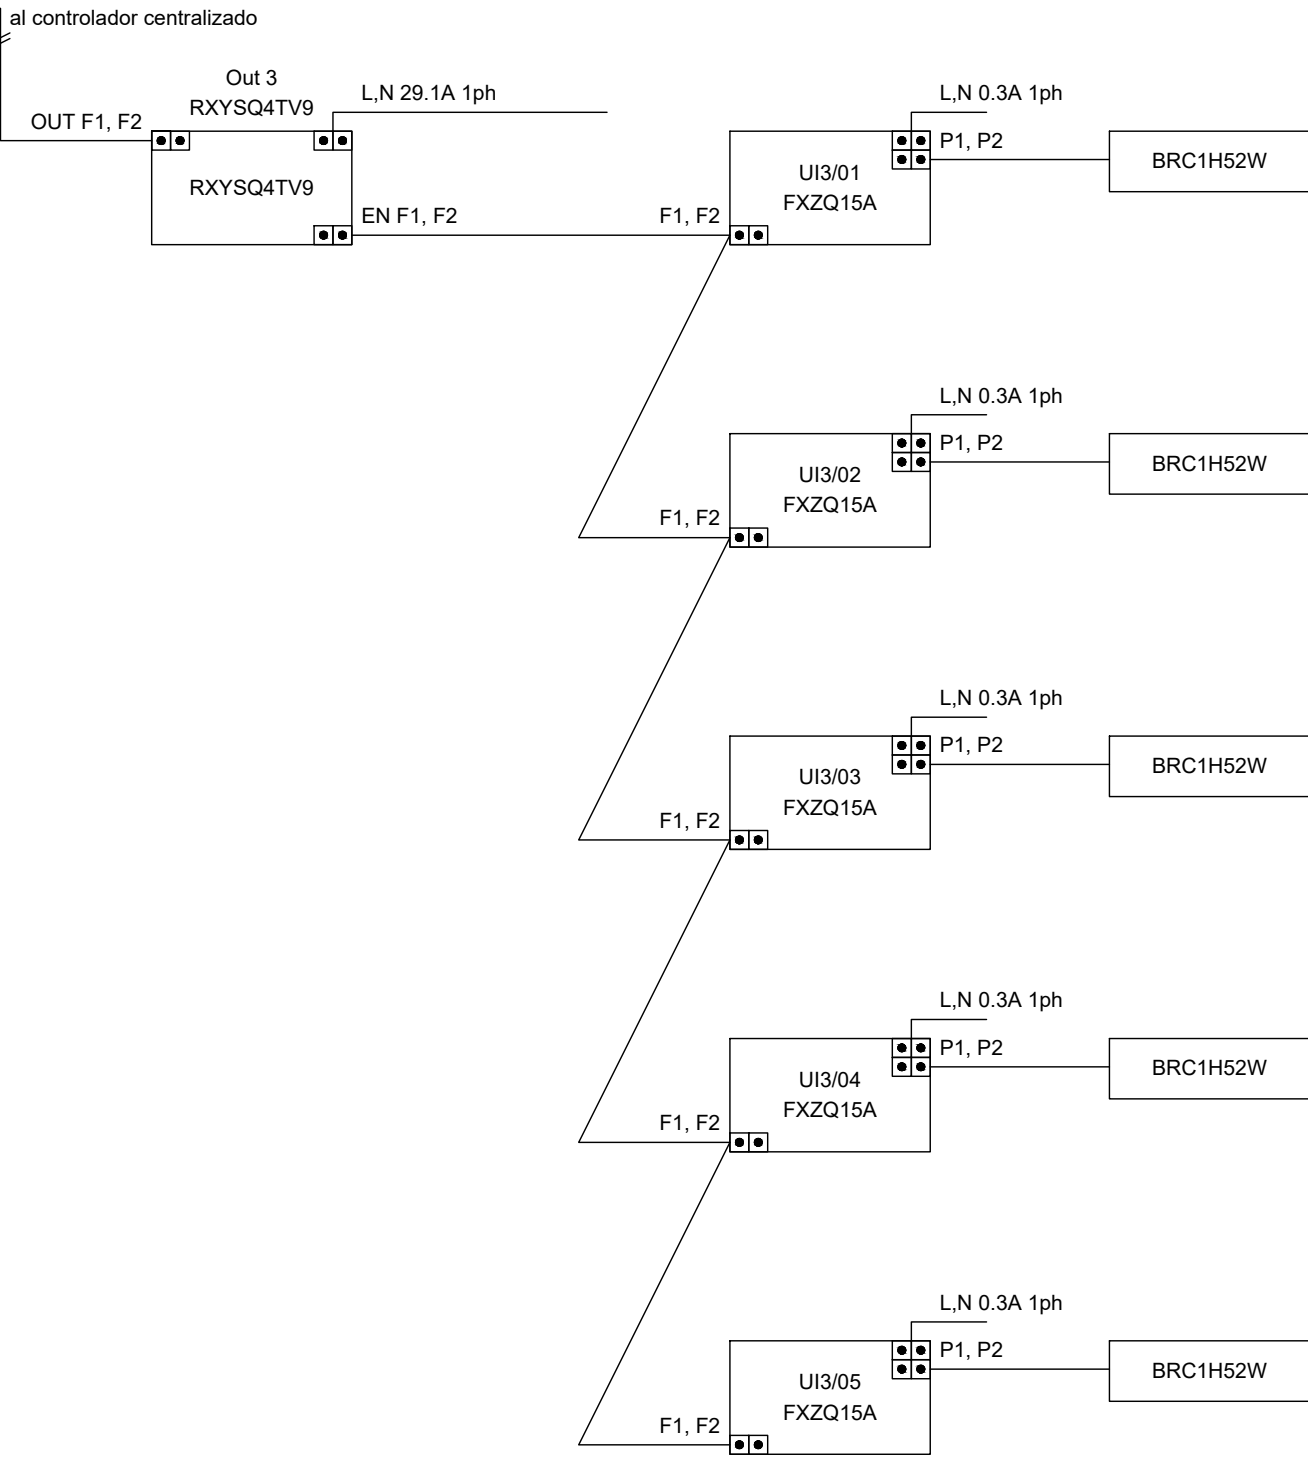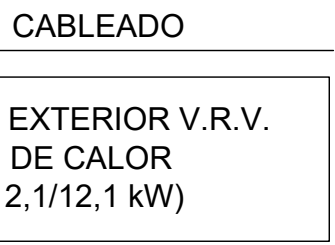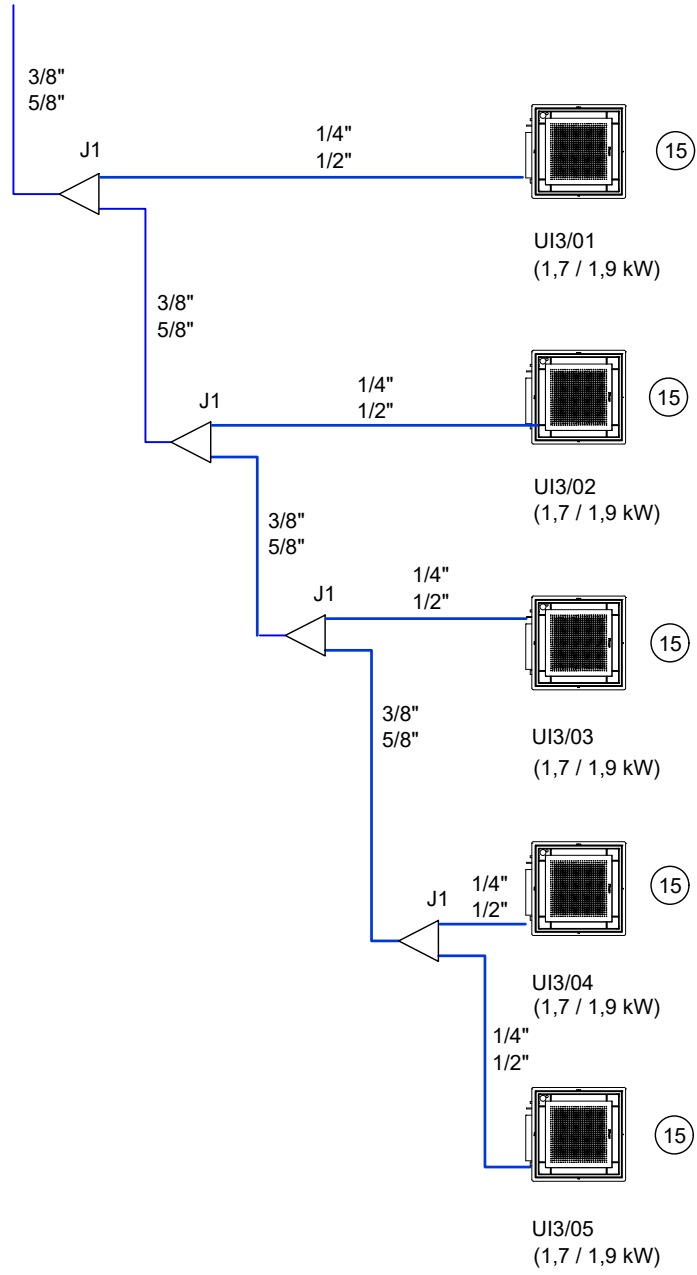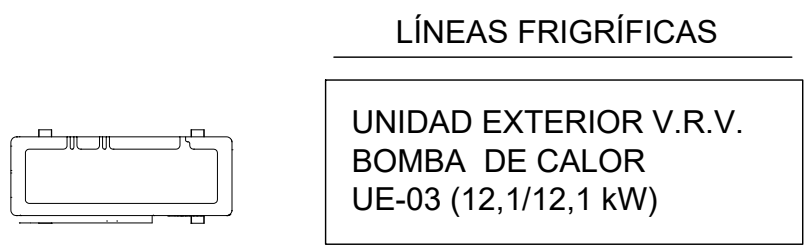

- NOTAS
- TODA LA INFORMACIÓN REGOGIDA EN LOS PLANOS SE COMPLEMENTA CON EL RESTO DE DOCUMENTOS QUE INTEGRAN EL PROYECTO (MEMORIA, CÁLCULOS, PLIEGO DE CONDICIONES TÉCNICAS).
 - LOS PLANOS DE DETALLE DE MONTAJE DE INSTALACIÓN SERÁN REALIZADOS POR EL INSTALADOR Y SOMETIDOS A LA APROBACIÓN DE LA DIRECCIÓN FACULTATIVA.
 - EL INSTALADOR DEJARÁ LA INSTALACIÓN TOTALMENTE FINALIZADA, SE RESPONSABILIZARÁ DE QUE SEA CORRECTA EN CUANTO A NORMATIVA Y FUNCIONAMIENTO Y REALIZARÁ TODAS LAS PRUEBAS PERTINENTES PARA COMPROBAR SU PERFECTO FUNCIONAMIENTO, QUE QUEDARÁ GARANTIZADO DURANTE EL TIEMPO MARCADO POR EL PLIEGO DE CONDICIONES GENERALES DEL PROYECTO Y QUE SERÁ, COMO MÍNIMO DE UN AÑO.
 - TODOS LOS TRÁMITES NECESARIOS PARA LA LEGALIZACIÓN DE LA INSTALACIÓN Y SU PUESTA EN SERVICIO SERÁN REALIZADOS POR EL INSTALADOR, QUE SOLICITARÁ CON ANTELACIÓN, LA INFORMACIÓN NECESARIA A LOS ESTAMENTOS IMPLICADOS (COMPAÑÍA SUMINISTRADORA, DELEGACIÓN DE INDUSTRIA CORRESPONDIENTE Y ORGANISMOS OFICIALES) PARA NO TENER NINGÚN TIPO DE INCIDENCIA A LA HORA DE LA CONTRATACIÓN POR PARTE DE LOS USUARIOS OFICIALES.
 - ANTES DEL COMIENZO DEL MONTAJE DE LAS INSTALACIONES, EL INSTALADOR O EL CONTRATISTA PRESENTARÁN PLANOS DE COORDINACIÓN, AJUSTADOS A LAS DIMENSIONES FINALES DE FALSOS TECHOS, FALSOS SUELOS, SALA DE MÁQUINAS ETC. DE FORMA QUE SE EVITEN POSIBLES PROBLEMAS DE CRUCES. ESTOS SERÁN APROBADOS POR LA DIRECCIÓN FACULTATIVA.
 - TAMBIÉN TIENEN QUE RECIBIR LA APROBACIÓN DE LA DIRECCIÓN FACULTATIVA LAS DIFERENTES MUESTRAS DE CADA UNO DE LOS MATERIALES Y EQUIPOS QUE DEBERÁN SER PRESENTADAS POR EL INSTALADOR COMO PASO PREVIO AL MONTAJE.
 - LAS LÍNEAS FRIGORÍFICAS SERÁN DE COBRE RECOCIDO Y PULIDO INTERIORMENTE SEGÚN NORMA UNE CAPACES DE SOPORTAR 42 Kg/cm².
 - LAS LÍNEAS FRIGORÍFICAS IRÁN AISLADAS MEDIANTE ESPUMA ELASTOMÉRICA DE ESPESOR SEGÚN RITE.
 - LAS LÍNEAS FRIGORÍFICAS CUANDO DISCURRAN POR EL EXTERIOR Y POR PATINILLOS IRÁN TERMINADAS EN CHAPA DE ALUMINIO DE 0,6 mm DE ESPESOR O SOBRE BANDEJA ESTANCA CON TAPA.
 - SE SEGUIRÁ EL PROCEDIMIENTO DE MONTAJE, CARGA Y PRUEBAS DE TUBERÍA RECOMENDADO POR EL FABRICANTE.
 - LA SOPORTACIÓN DE TUBERÍA SERÁ TIPO MUPRO.
 - LAS TUBERÍAS DE RECOGIDA DE CONDENSADOS, SERÁN DE PVC Ø 32 mm Y CONECTADOS AL BOTE SOFÓNICO MÁS PRÓXIMO. EN CASO DE QUE NO FUERA POSIBLE, SE CONECTARÁ A LA BAJANTE MÁS PRÓXIMA MEDIANTE SIFÓN Y REGISTRO.

CARACTERÍSTICAS DE DERIVACIONES		
ID	INSTALACIÓN	ÍNDICE
J1	DOS TUBOS	< 199
J2	DOS TUBOS	< 289
J3	DOS TUBOS	< 639
J4	DOS TUBOS	< 640

TÍTULO DEL PROYECTO:

NUEVO CENTRO DE SALUD DE SALOBREÑA (GRANADA)



AUTORES DEL PROYECTO:

Logo of José Manuel Barrio Losada, Arquitecto, COAM: 8.154 and Gonzalo Cabanillas de la Cueva, Arquitecto, COAM: 7.907.

Nº DE EXPEDIENTE: CC 5020/21

ESTADO DEL PROYECTO: PROYECTO BÁSICO Y DE EJECUCIÓN

FECHA: JUNIO 2022

REVISIÓN:




TÍTULO DE PLANO: NÚMERO DE PLANO: ORIGINAL: DIN-A1

INSTALACIÓN DE CLIMATIZACIÓN
ESQUEMAS FRIGORÍFICOS

IC-12

ESC: S/E



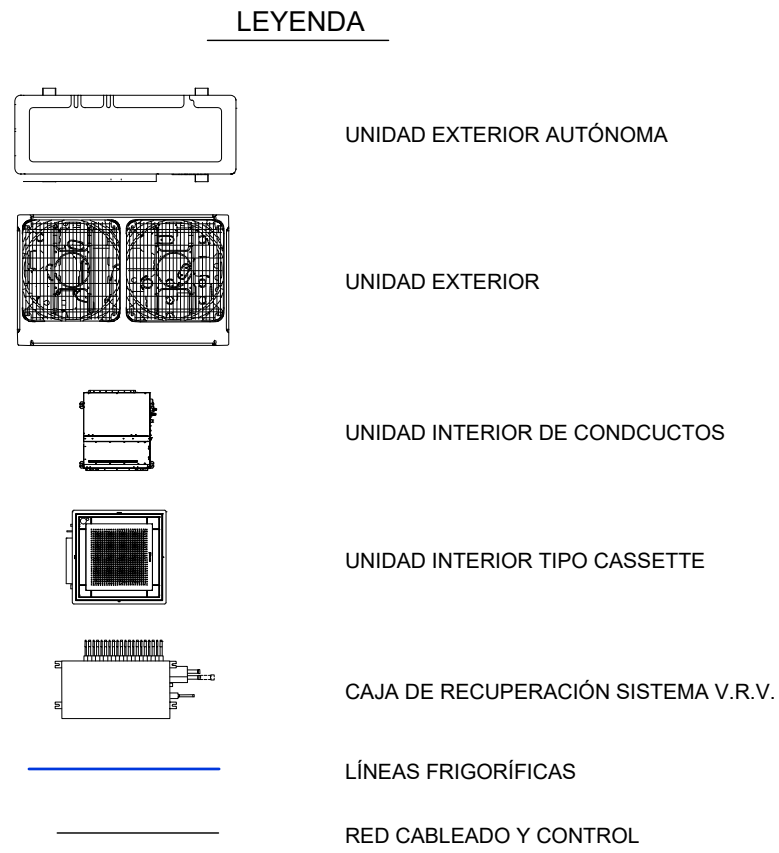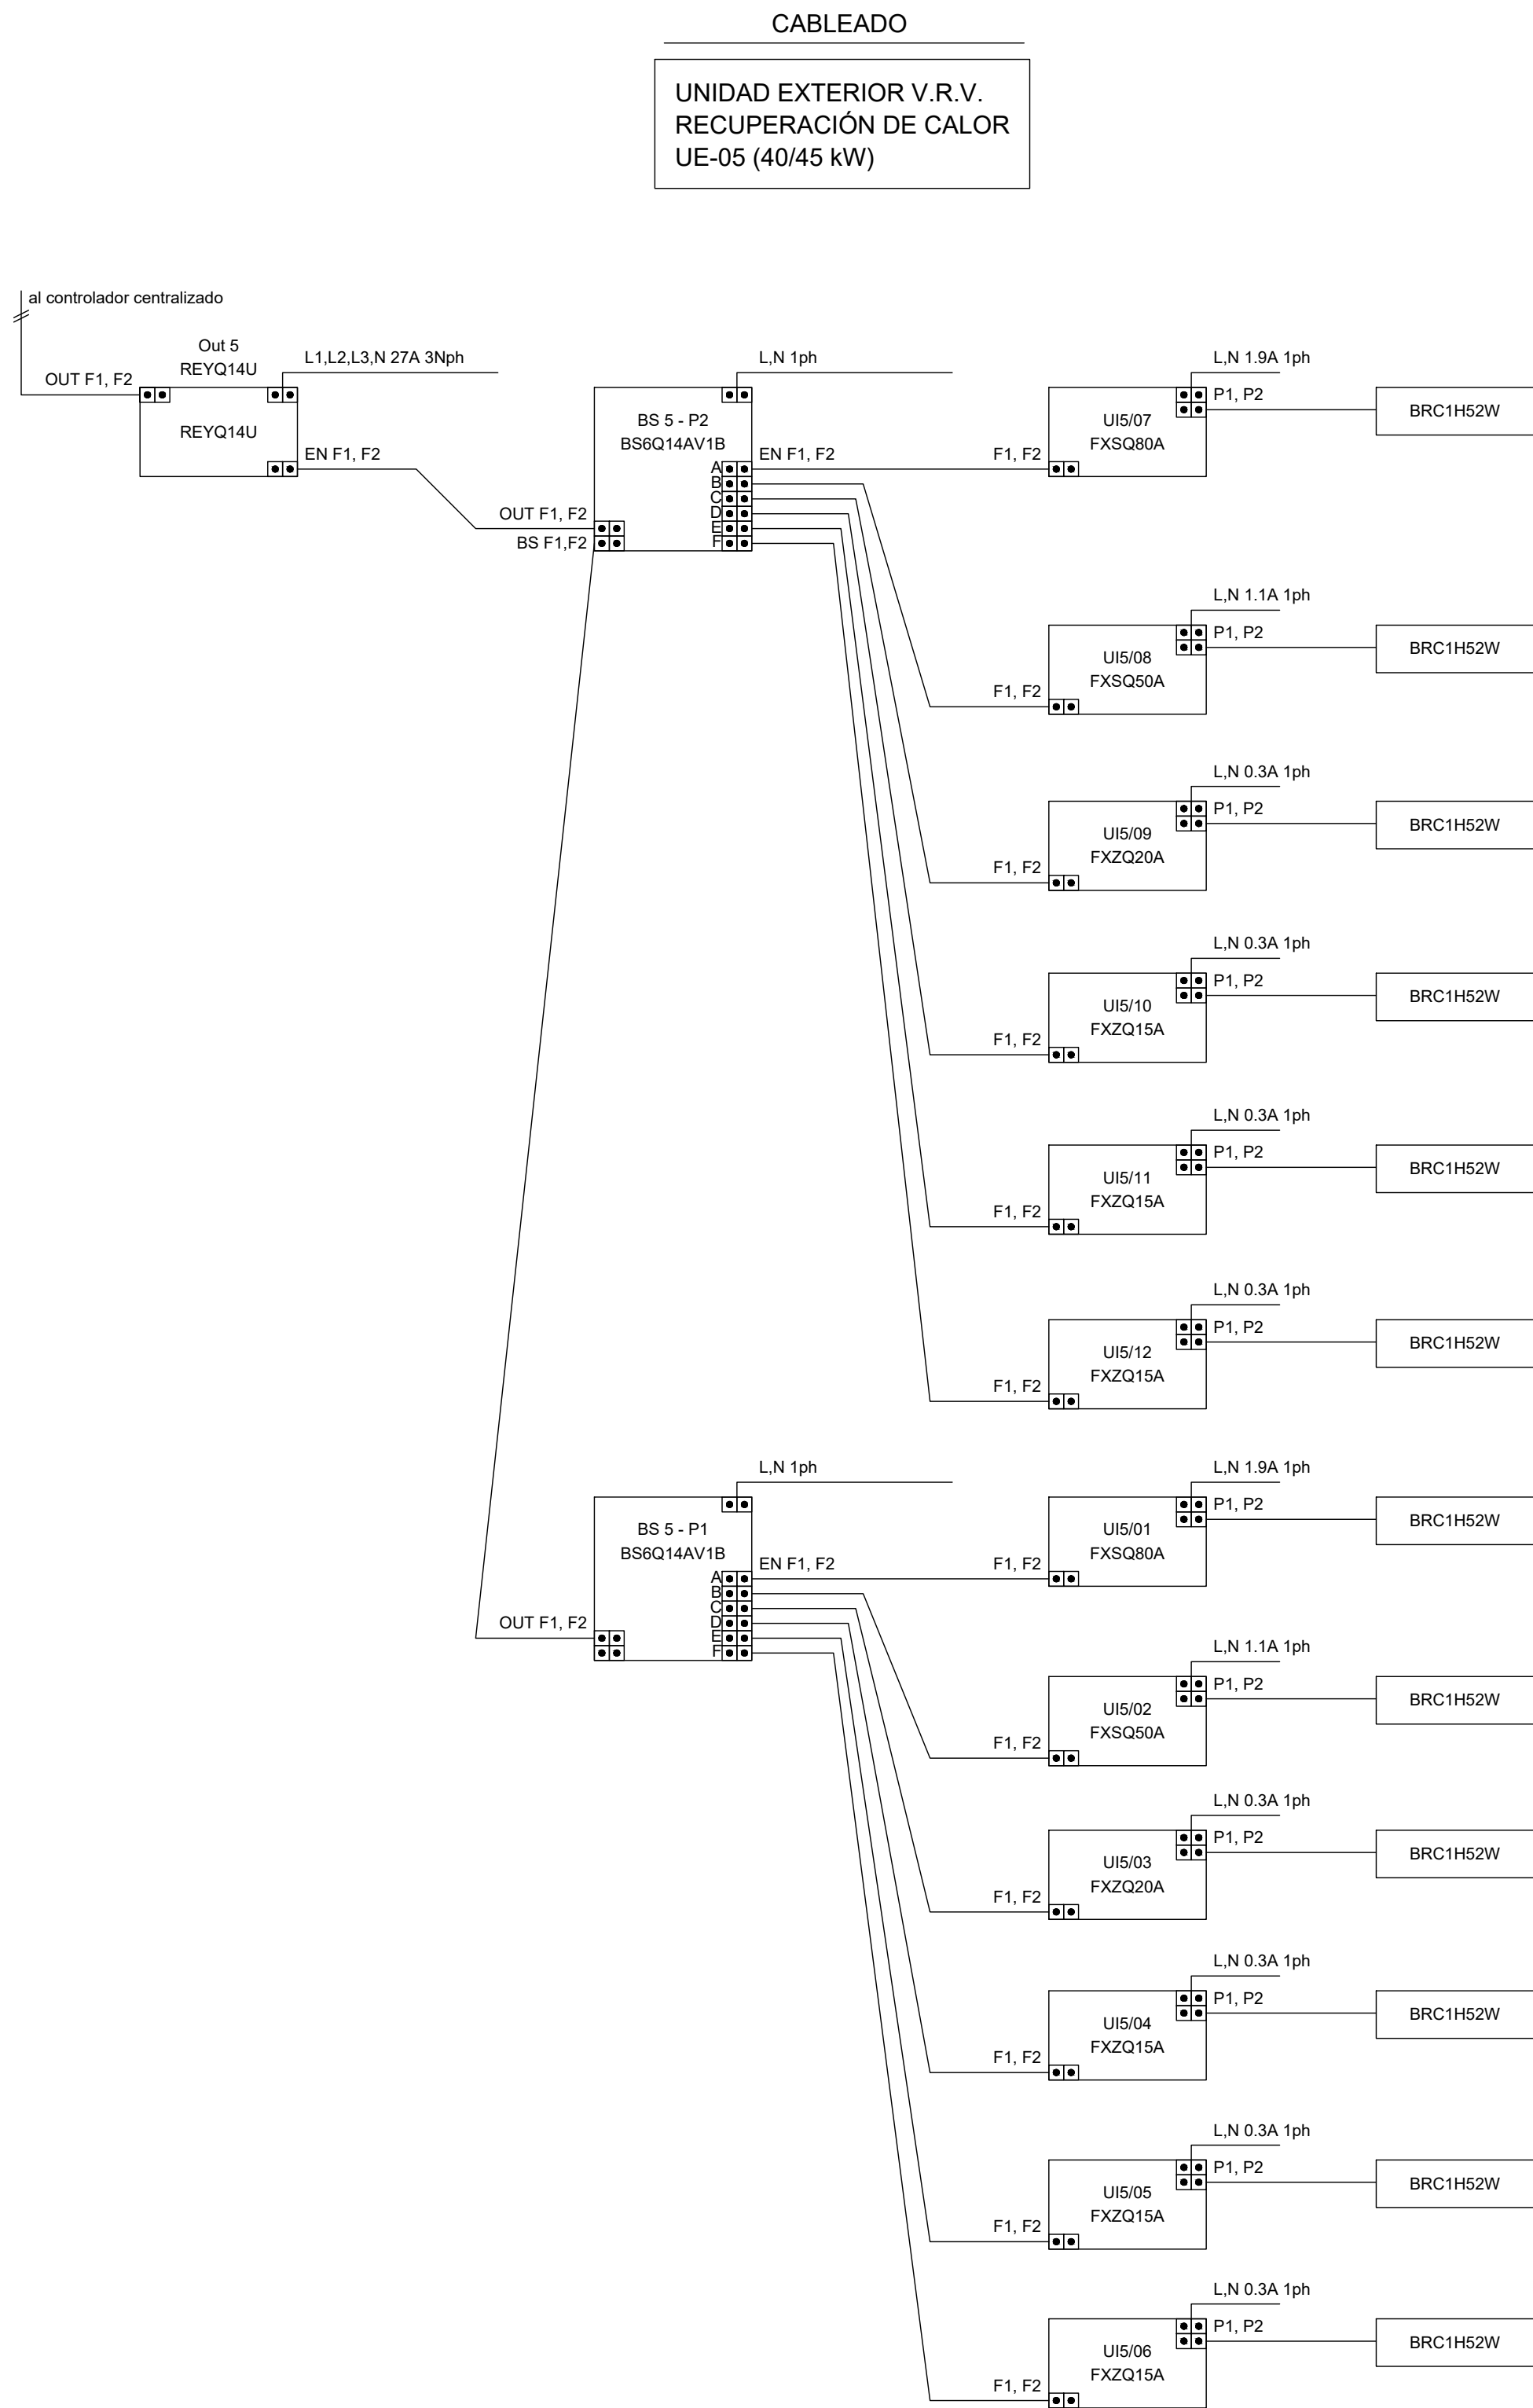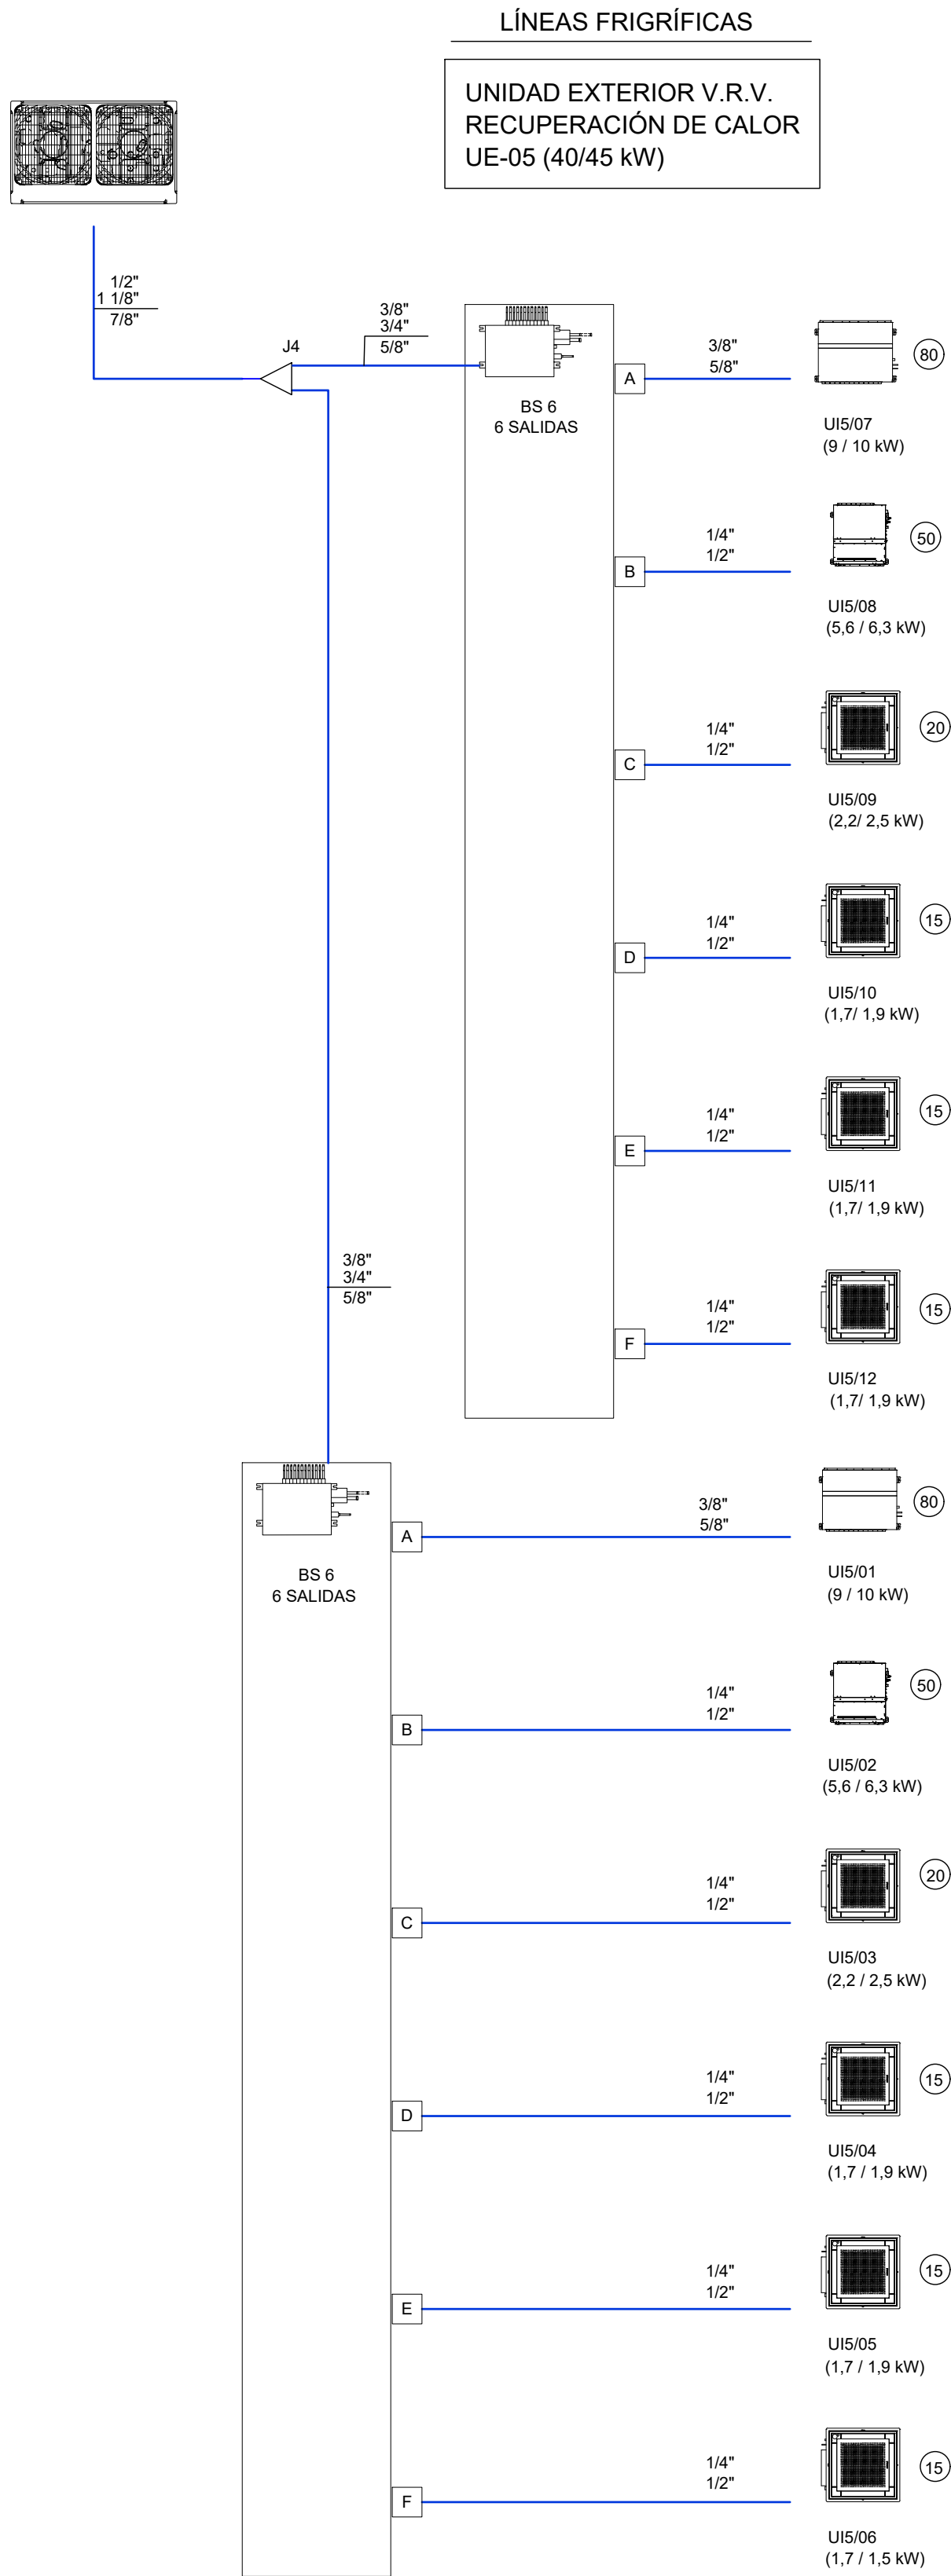

- NOTAS
- TODA LA INFORMACIÓN REGOGIDA EN LOS PLANOS SE COMPLEMENTA CON EL RESTO DE DOCUMENTOS QUE INTEGRAN EL PROYECTO (MEMORIA, CÁLCULOS, PLIEGO DE CONDICIONES TÉCNICAS).
 - LOS PLANOS DE DETALLE DE MONTAJE DE INSTALACIÓN SERÁN REALIZADOS POR EL INSTALADOR Y SOMETIDOS A LA APROBACIÓN DE LA DIRECCIÓN FACULTATIVA.
 - EL INSTALADOR DEJARÁ LA INSTALACIÓN TOTALMENTE FINALIZADA, SE RESPONSABILIZARÁ DE QUE SEA CORRECTA EN CUANTO A NORMATIVA Y FUNCIONAMIENTO Y REALIZARÁ TODAS LAS PRUEBAS PERTINENTES PARA COMPROBAR SU PERFECTO FUNCIONAMIENTO, QUE QUEDARÁ GARANTIZADO DURANTE EL TIEMPO MARCADO POR EL PLIEGO DE CONDICIONES GENERALES DEL PROYECTO Y QUE SERÁ, COMO MÍNIMO DE UN AÑO.
 - TODOS LOS TRÁMITES NECESARIOS PARA LA LEGALIZACIÓN DE LA INSTALACIÓN Y SU PUESTA EN SERVICIO SERÁN REALIZADOS POR EL INSTALADOR, QUE SOLICITARÁ CON ANTELACIÓN, LA INFORMACIÓN NECESARIA A LOS ESTAMENTOS IMPLICADOS (COMPAÑÍA SUMINISTRADORA, DELEGACIÓN DE INDUSTRIA CORRESPONDIENTE Y ORGANISMOS OFICIALES) PARA NO TENER NINGUN TIPO DE INCIDENCIA A LA HORA DE LA CONTRATACIÓN POR PARTE DE LOS USUARIOS OFICIALES.
 - ANTES DEL COMIENZO DEL MONTAJE DE LAS INSTALACIONES, EL INSTALADOR O EL CONTRATISTA PRESENTARÁN PLANOS DE COORDINACIÓN, AJUSTADOS A LAS DIMENSIONES FINALES DE FALSOS TECHOS, FALSOS SUELOS, SALA DE MÁQUINAS ETC. DE FORMA QUE SE EVITEN POSIBLES PROBLEMAS DE CRUCES. ESTOS SERÁN APROBADOS POR LA DIRECCIÓN FACULTATIVA.
 - TAMBIÉN TIENEN QUE RECIBIR LA APROBACIÓN DE LA DIRECCIÓN FACULTATIVA LAS DIFERENTES MUESTRAS DE CADA UNO DE LOS MATERIALES Y EQUIPOS QUE DEBERÁN SER PRESENTADAS POR EL INSTALADOR COMO PASO PREVIO AL MONTAJE.
 - LAS LÍNEAS FRIGORÍFICAS SERÁN DE COBRE RECOCIDO Y PULIDO INTERIORMENTE SEGÚN NORMA UNE CAPACES DE SOPORTAR 42 Kg/cm².
 - LAS LÍNEAS FRIGORÍFICAS IRÁN AISLADAS MEDIANTE ESPUMA ELASTOMÉRICA DE ESPESOR SEGÚN RITE.
 - LAS LÍNEAS FRIGORÍFICAS CUANDO DISCURRAN POR EL EXTERIOR Y POR PATINILLOS IRÁN TERMINADAS EN CHAPA DE ALUMINIO DE 0.6 mm DE ESPESOR O SOBRE BANDEJA ESTANCA CON TAPA.
 - SE SEGUIRÁ EL PROCEDIMIENTO DE MONTAJE, CARGA Y PRUEBAS DE TUBERÍA RECOMENDADO POR EL FABRICANTE.
 - LA SOPORTACIÓN DE TUBERÍA SERÁ TIPO MUPRO.
 - LAS TUBERÍAS DE RECOGIDA DE CONDENSADOS, SERÁN DE PVC Ø 32 mm Y CONECTADOS AL BOTE SOFÓNICO MÁS PRÓXIMO. EN CASO DE QUE NO FUERA POSIBLE, SE CONECTARÁ A LA BAJANTE MÁS PRÓXIMA MEDIANTE SIFÓN Y REGISTRO.

CARACTERÍSTICAS DE DERIVACIONES		
ID	INSTALACIÓN	ÍNDICE
J1	DOS TUBOS	< 199
J2	DOS TUBOS	< 289
J3	DOS TUBOS	< 639
J4	DOS TUBOS	< 640

TÍTULO DEL PROYECTO:

NUEVO CENTRO DE SALUD DE SALOBREÑA (GRANADA)



AUTORES DEL PROYECTO:

Josef Manuel Barrio Losada, Arquitecto, COAM: 8.154

Gonzalo Cabanillas de la Cueva, Arquitecto, COAM: 7.907.

Nº DE EXPEDIENTE: CC 5020/21

ESTADO DEL PROYECTO: PROYECTO BÁSICO Y DE EJECUCIÓN

FECHA: JUNIO 2022

REVISIÓN:




TÍTULO DE PLANO: NÚMERO DE PLANO: ORIGINAL: DIN-A1

INSTALACIÓN DE CLIMATIZACIÓN ESQUEMAS FRIGORÍFICOS

IC-13

ESC: S/E



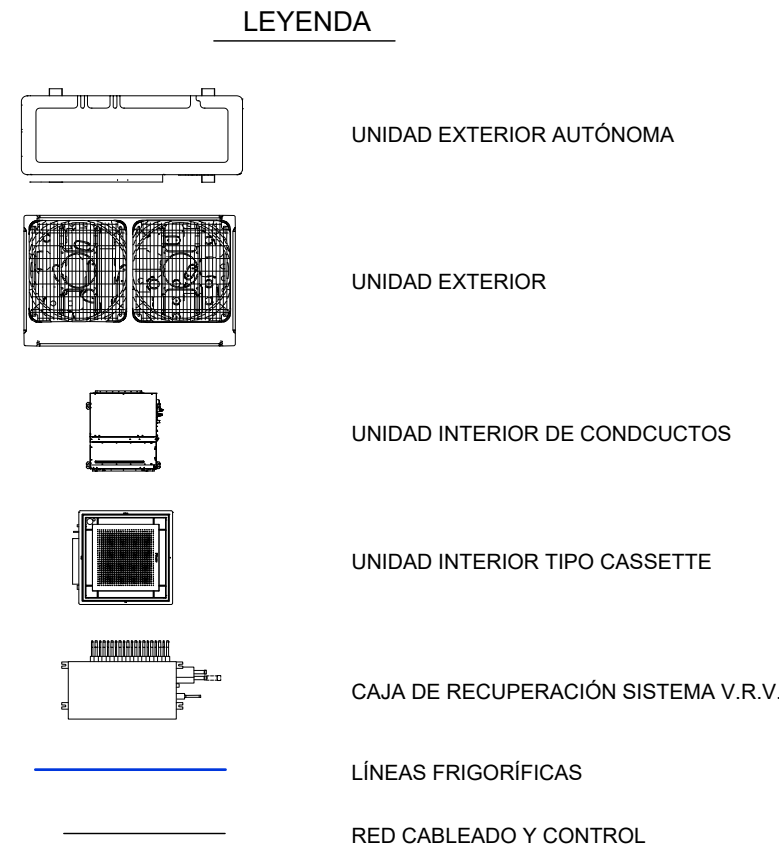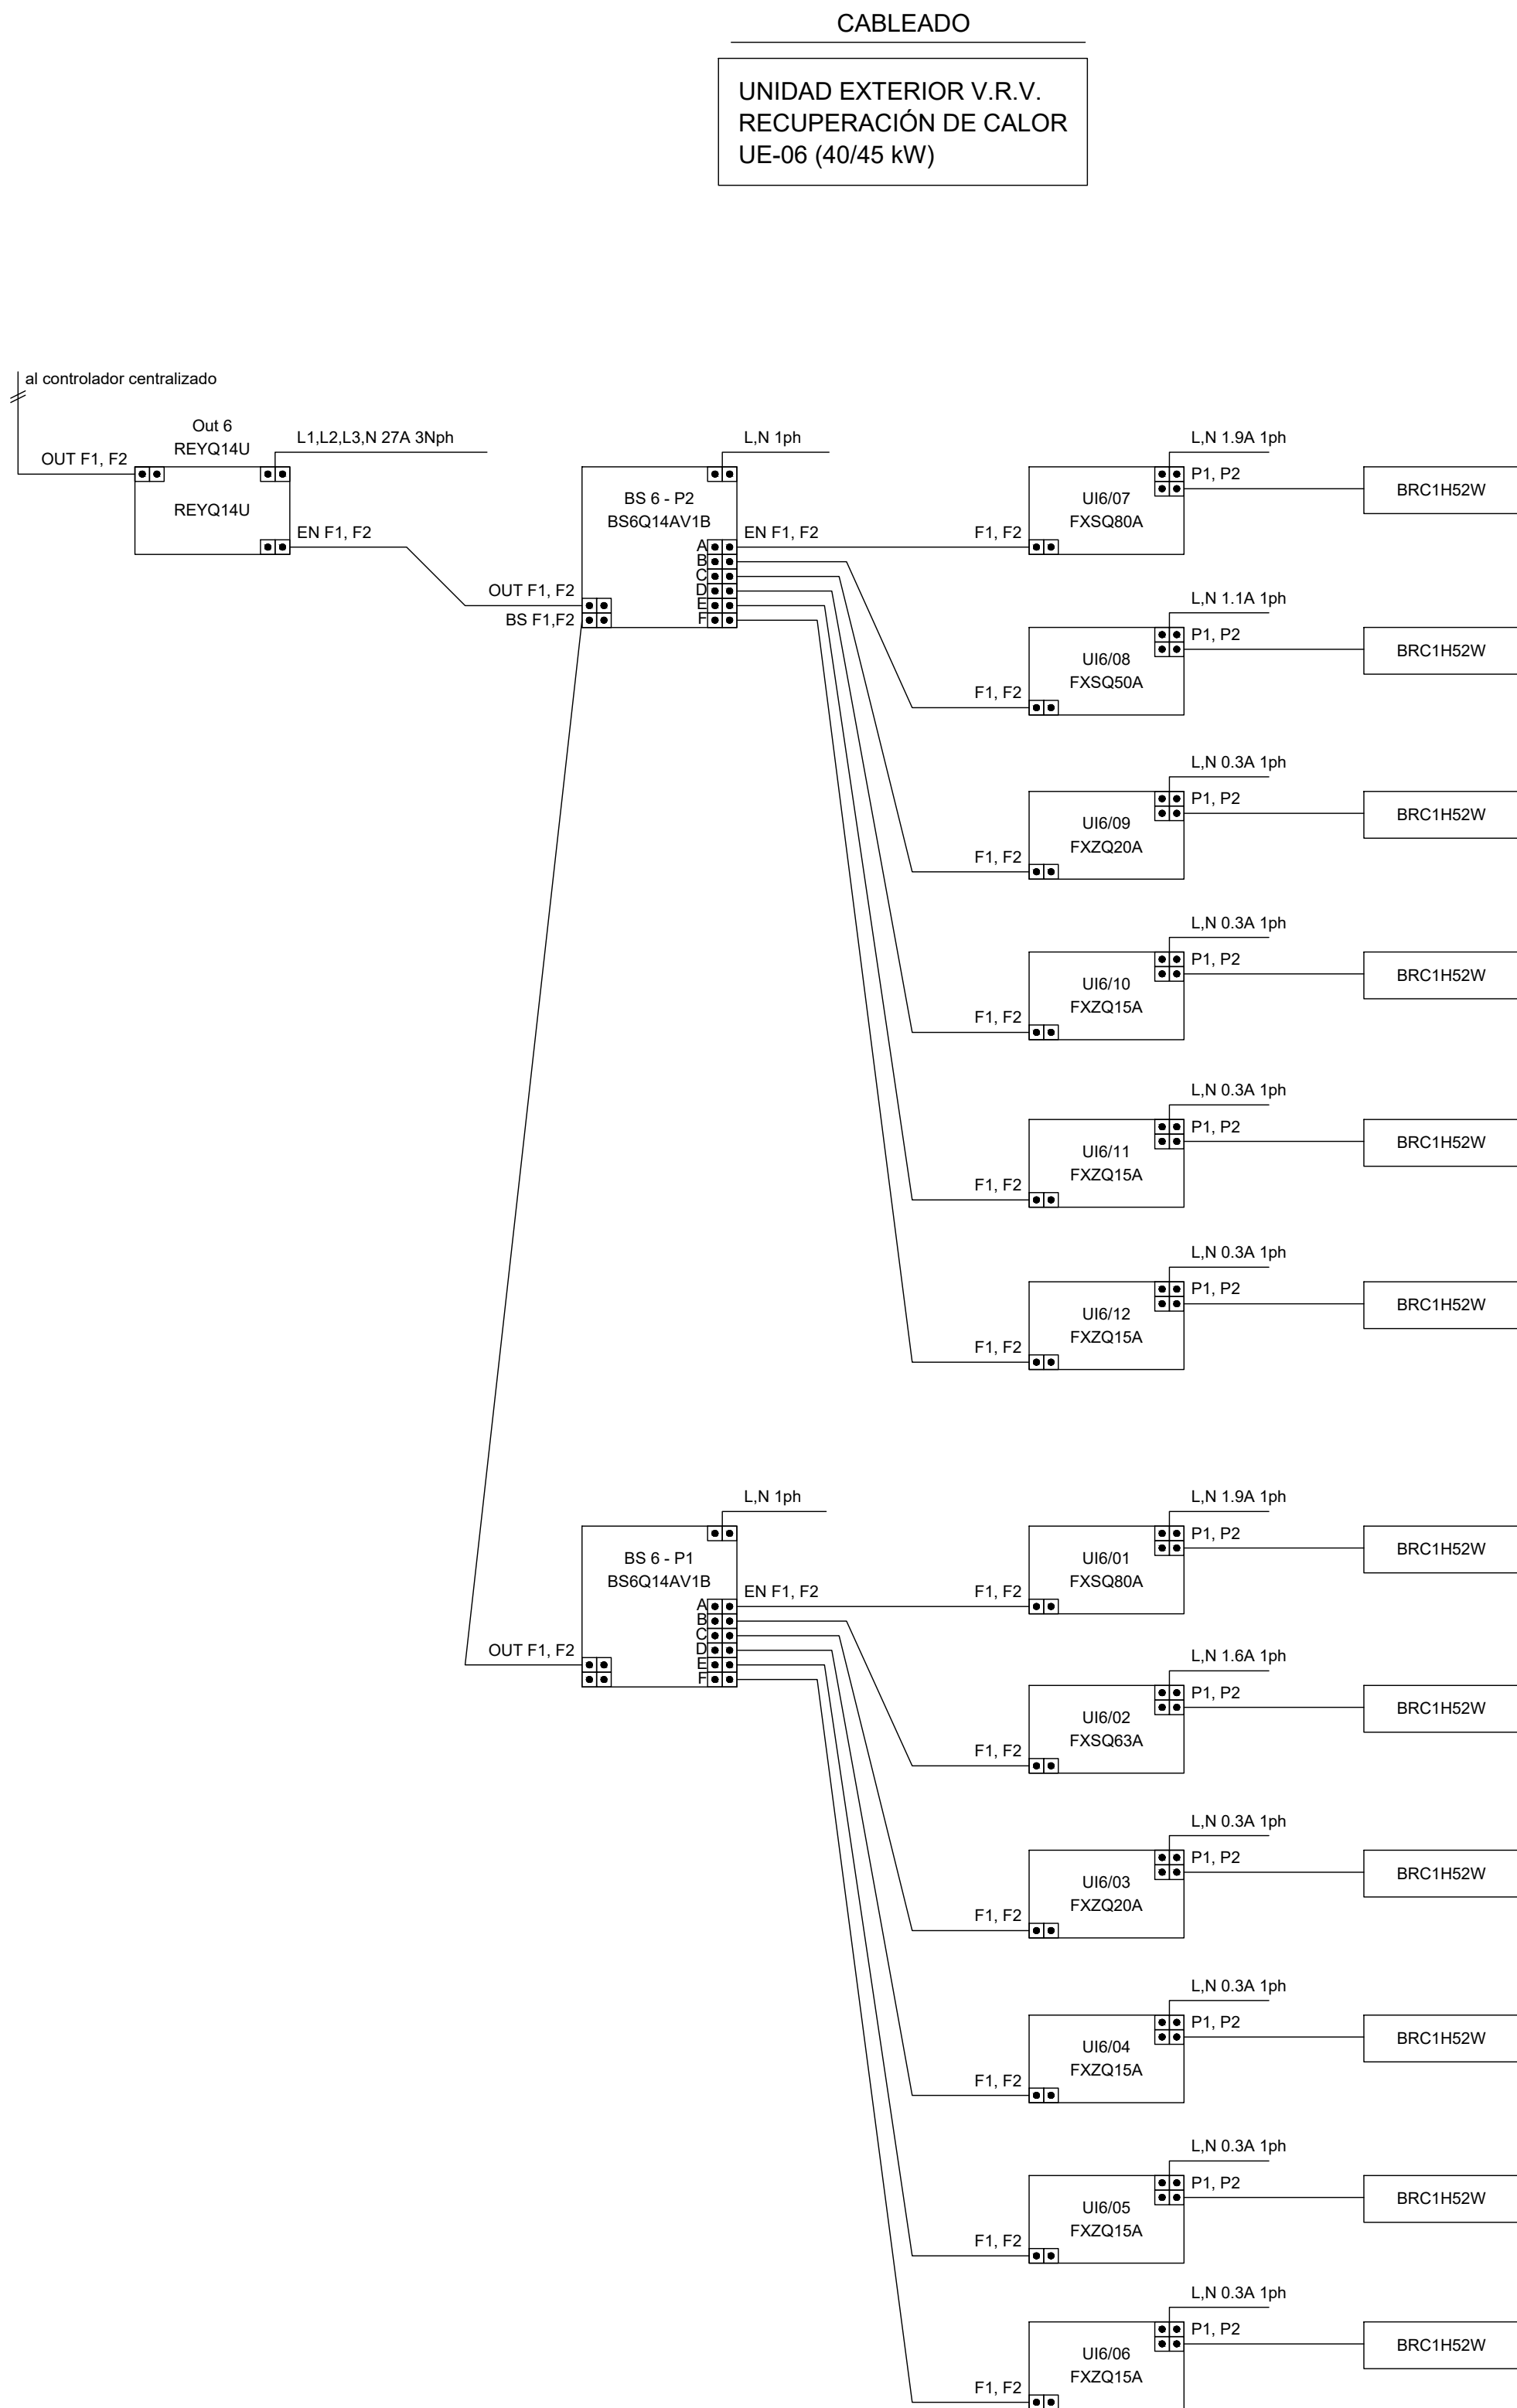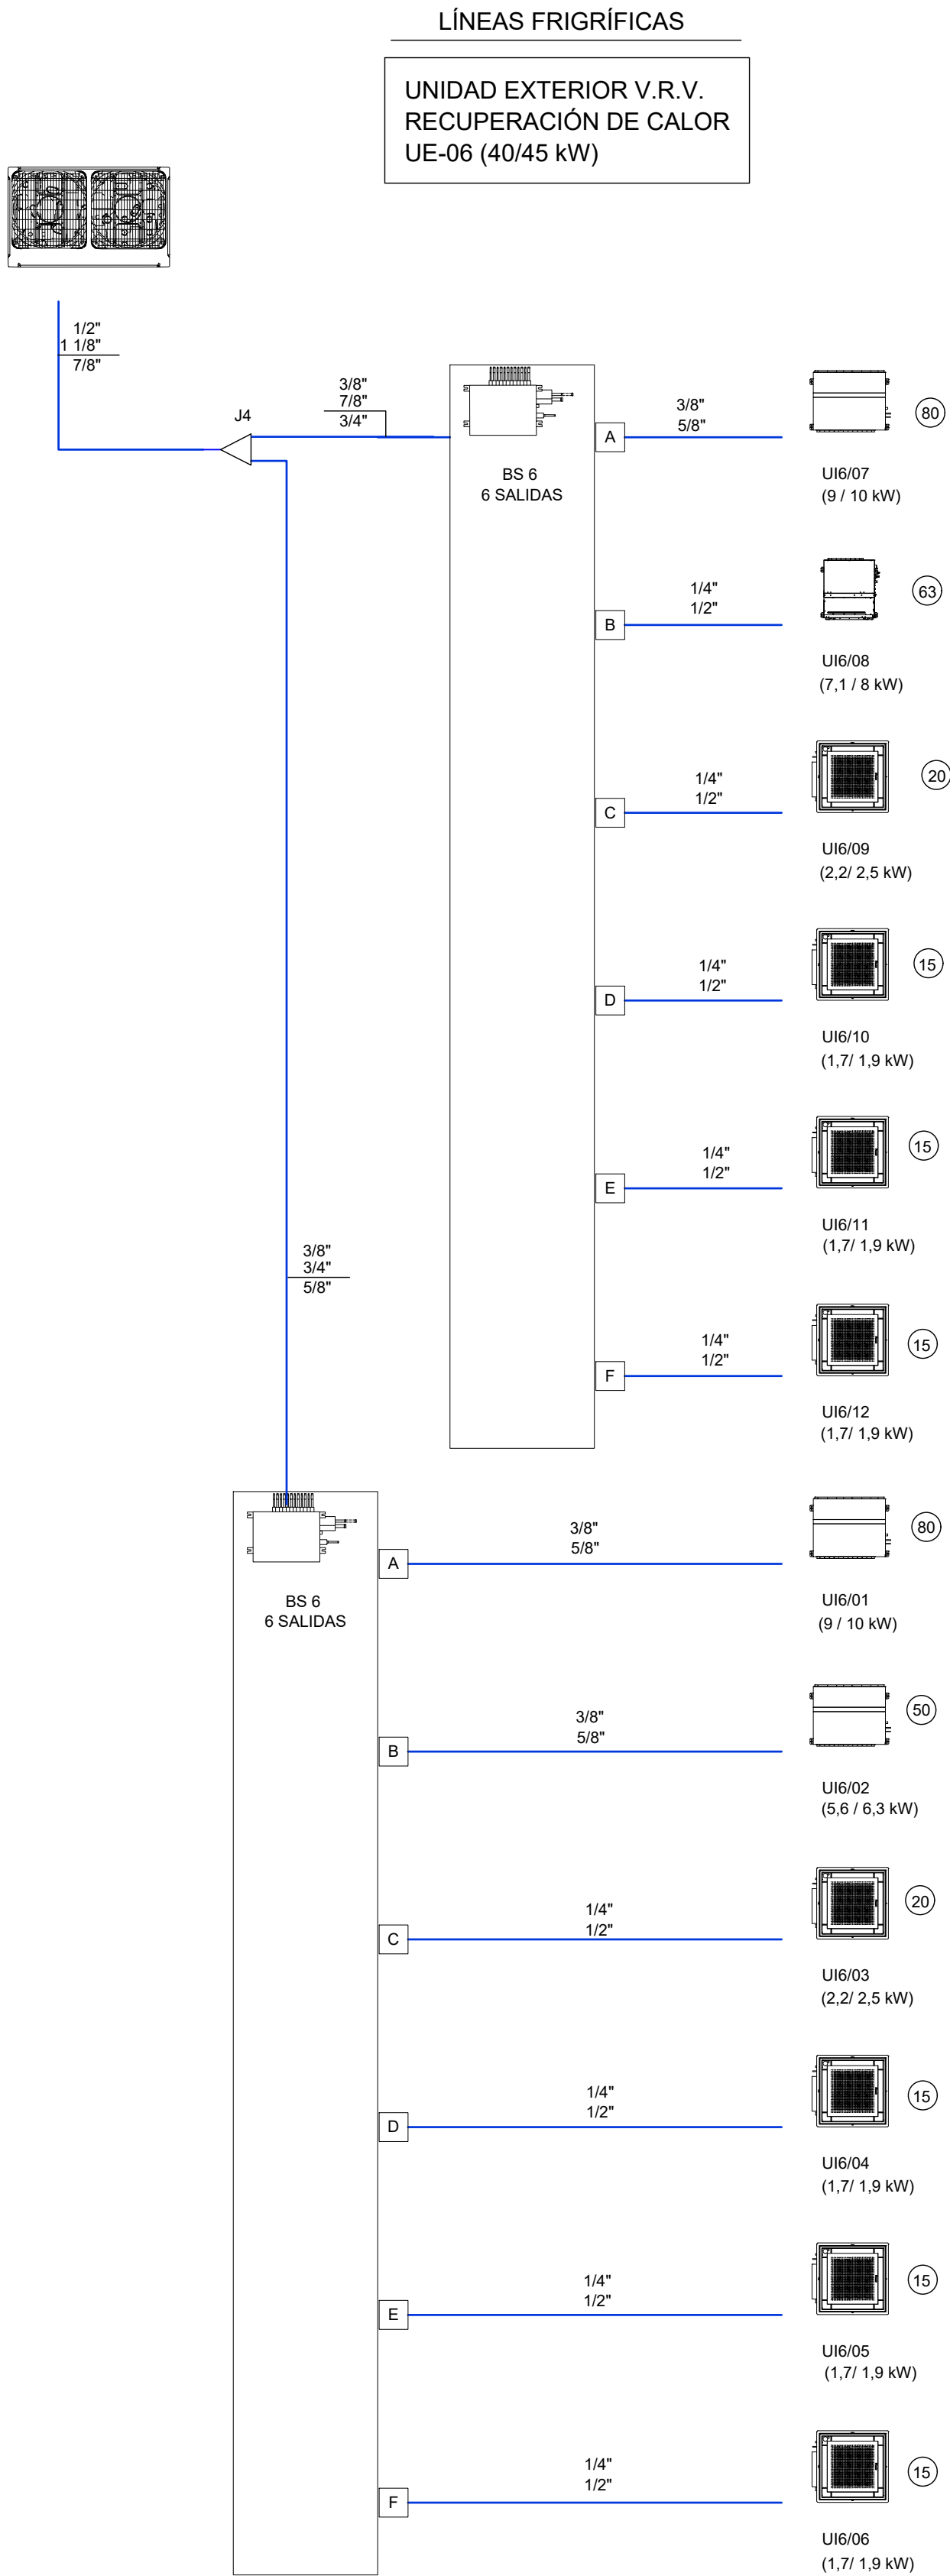

- NOTAS
- TODA LA INFORMACIÓN REGOGIDA EN LOS PLANOS SE COMPLEMENTA CON EL RESTO DE DOCUMENTOS QUE INTEGRAN EL PROYECTO (MEMORIA, CÁLCULOS, PLIEGO DE CONDICIONES TÉCNICAS).
 - LOS PLANOS DE DETALLE DE MONTAJE DE INSTALACIÓN SERÁN REALIZADOS POR EL INSTALADOR Y SOMETIDOS A LA APROBACIÓN DE LA DIRECCIÓN FACULTATIVA.
 - EL INSTALADOR DEJARÁ LA INSTALACIÓN TOTALMENTE FINALIZADA. SE RESPONSABILIZARÁ DE QUE SEA CORRECTA EN CUANTO A NORMATIVA Y FUNCIONAMIENTO Y REALIZARÁ TODAS LAS PRUEBAS PERTINENTES PARA COMPROBAR SU PERFECTO FUNCIONAMIENTO, QUE QUEDARÁ GARANTIZADO DURANTE EL TIEMPO MARCADO POR EL PLIEGO DE CONDICIONES GENERALES DEL PROYECTO Y QUE SERÁ, COMO MÍNIMO DE UN AÑO.
 - TODOS LOS TRÁMITES NECESARIOS PARA LA LEGALIZACIÓN DE LA INSTALACIÓN Y SU PUESTA EN SERVICIO SERÁN REALIZADOS POR EL INSTALADOR, QUE SOLICITARÁ CON ANTELACIÓN, LA INFORMACIÓN NECESARIA A LOS ESTAMENTOS IMPLICADOS (COMPAÑÍA SUMINISTRADORA, DELEGACIÓN DE INDUSTRIA CORRESPONDIENTE Y ORGANISMOS OFICIALES) PARA NO TENER NINGÚN TIPO DE INCIDENCIA A LA HORA DE LA CONTRATACIÓN POR PARTE DE LOS USUARIOS OFICIALES.
 - ANTES DEL COMIENZO DEL MONTAJE DE LAS INSTALACIONES, EL INSTALADOR O EL CONTRATISTA PRESENTARÁN PLANOS DE COORDINACIÓN, AJUSTADOS A LAS DIMENSIONES FINALES DE FALSOS TECHOS, FALSOS SUELOS, SALA DE MÁQUINAS ETC. DE FORMA QUE SE EVITEN POSIBLES PROBLEMAS DE CRUCES. ESTOS SERÁN APROBADOS POR LA DIRECCIÓN FACULTATIVA.
 - TAMBIÉN TIENEN QUE RECIBIR LA APROBACIÓN DE LA DIRECCIÓN FACULTATIVA LAS DIFERENTES MUESTRAS DE CADA UNO DE LOS MATERIALES Y EQUIPOS QUE DEBERÁN SER PRESENTADAS POR EL INSTALADOR COMO PASO PREVIO AL MONTAJE.
 - LAS LÍNEAS FRIGORÍFICAS SERÁN DE COBRE RECOCIDO Y PULIDO INTERIORMENTE SEGÚN NORMA UNE CAPACES DE SOPORTAR 42 Kg/cm².
 - LAS LÍNEAS FRIGORÍFICAS IRÁN AISLADAS MEDIANTE ESPUMA ELASTOMÉRICA DE ESPESOR SEGÚN RITE.
 - LAS LÍNEAS FRIGORÍFICAS CUANDO DISCURRAN POR EL EXTERIOR Y POR PATINILLOS IRÁN TERMINADAS EN CHAPA DE ALUMINIO DE 0.6 mm DE ESPESOR O SOBRE BANDEJA ESTANCA CON TAPA.
 - SE SEGUIRÁ EL PROCEDIMIENTO DE MONTAJE, CARGA Y PRUEBAS DE TUBERÍA RECOMENDADO POR EL FABRICANTE.
 - LA SOPORTACIÓN DE TUBERÍA SERÁ TIPO MUPRO.
 - LAS TUBERÍAS DE RECOGIDA DE CONDENSADOS, SERÁN DE PVC Ø 32 mm Y CONECTADOS AL BOTE SOFÓNICO MÁS PRÓXIMO. EN CASO DE QUE NO FUERA POSIBLE, SE CONECTARÁ A LA BAJANTE MÁS PRÓXIMA MEDIANTE SIFÓN Y REGISTRO.

CARACTERÍSTICAS DE DERIVACIONES		
ID	INSTALACIÓN	ÍNDICE
J1	DOS TUBOS	< 199
J2	DOS TUBOS	< 289
J3	DOS TUBOS	< 639
J4	DOS TUBOS	< 640

TÍTULO DEL PROYECTO:

NUEVO CENTRO DE SALUD DE SALOBREÑA (GRANADA)


PROMUEVE:



UTE:



AUTORES DEL PROYECTO:

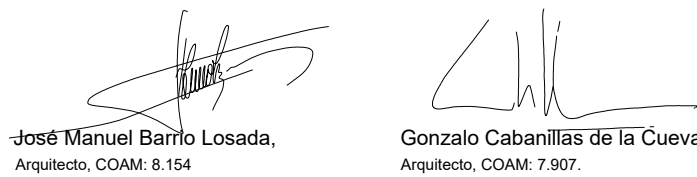

Nº DE EXPEDIENTE

CC 5020/21

ESTADO DEL PROYECTO:

PROYECTO BÁSICO Y DE EJECUCIÓN

FECHA:

JUNIO 2022

REVISIÓN:

TÍTULO DE PLANO:

NÚMERO DE PLANO:


ORIGINAL: DIN-A1





INSTALACIÓN DE CLIMATIZACIÓN
ESQUEMAS FRIGORÍFICOS

IC-14







ESC: S/E



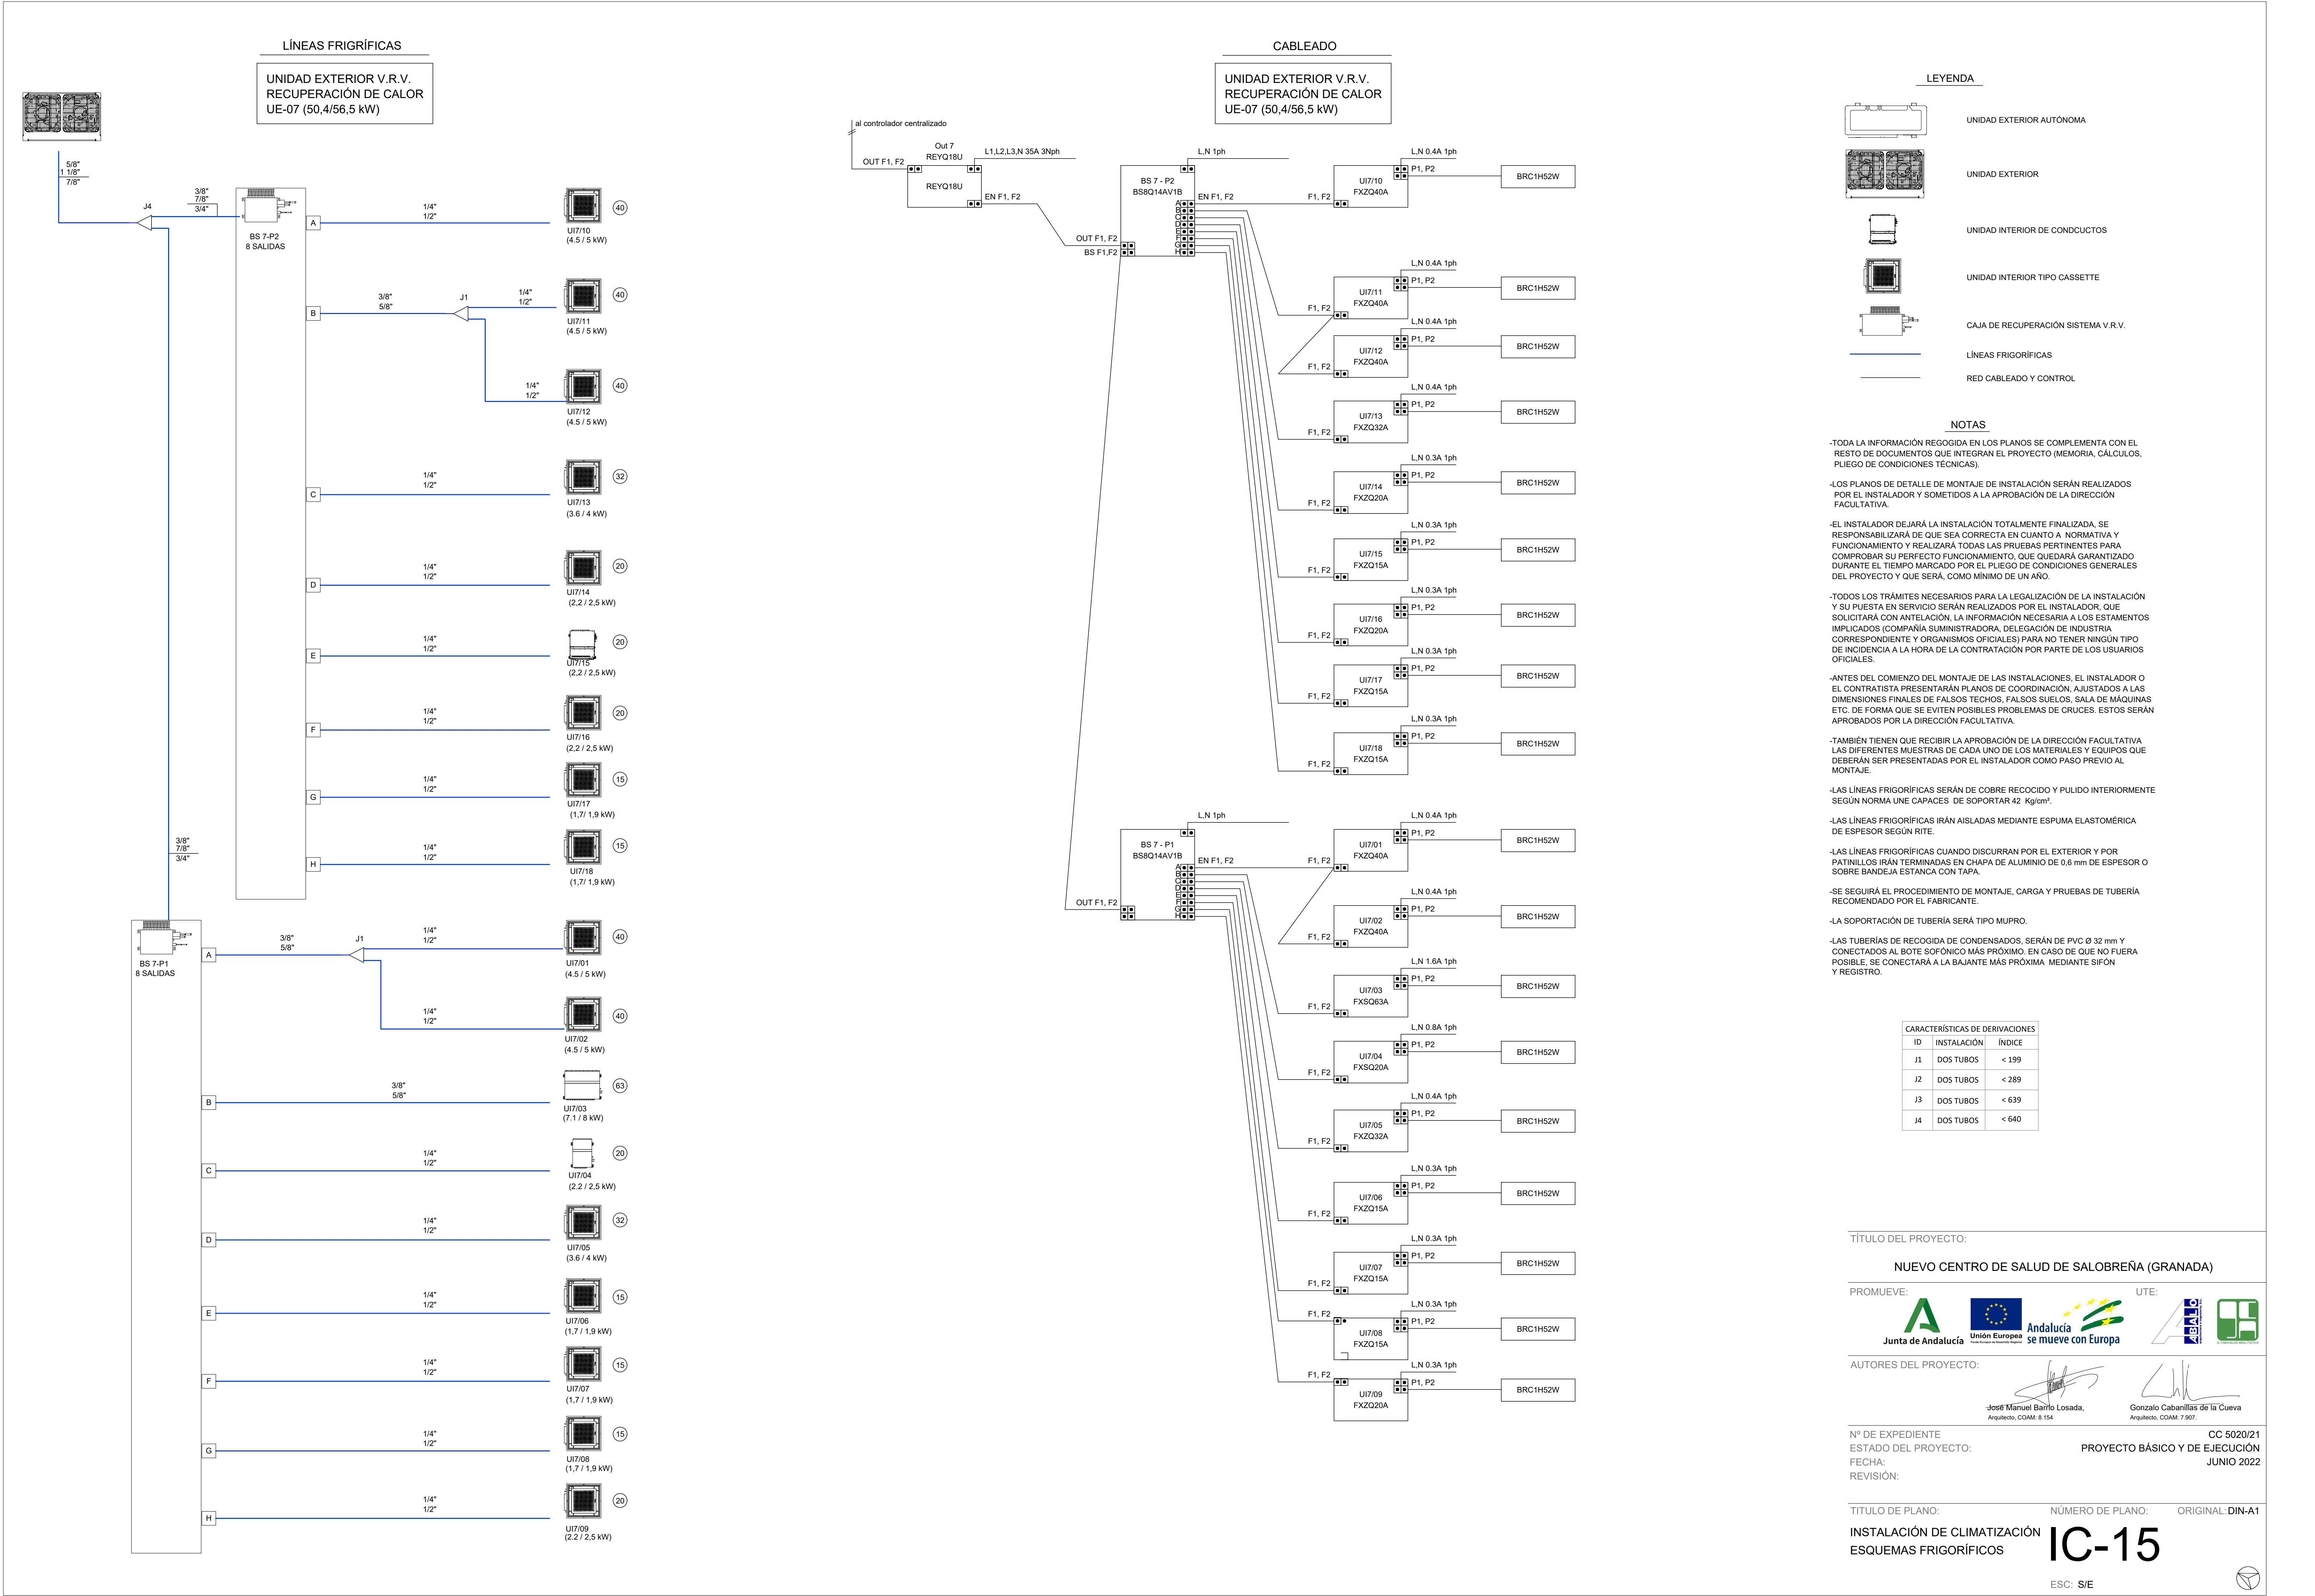

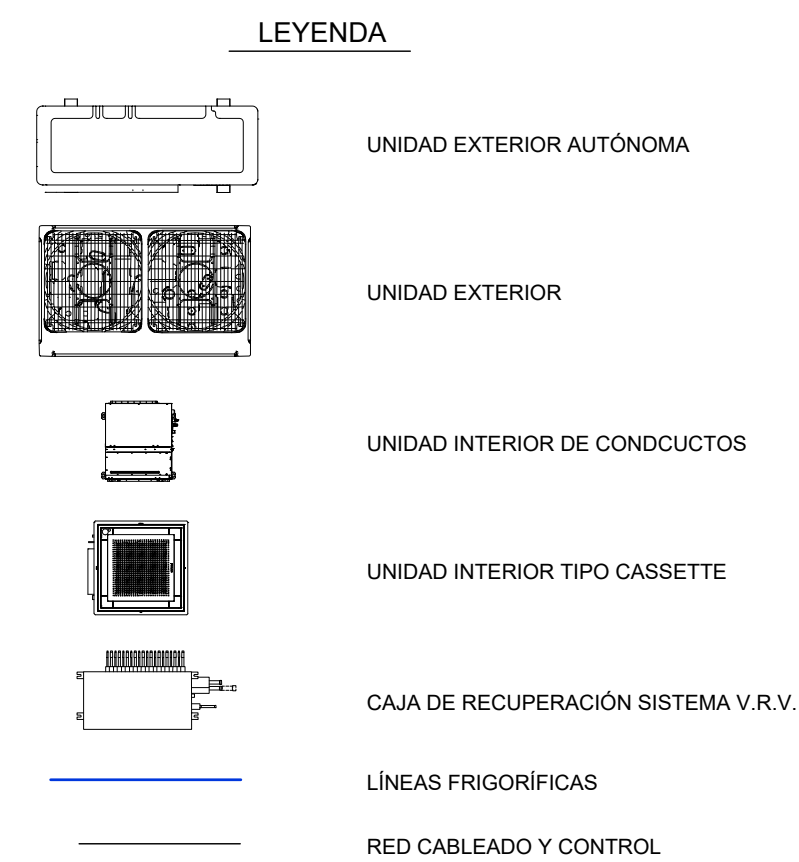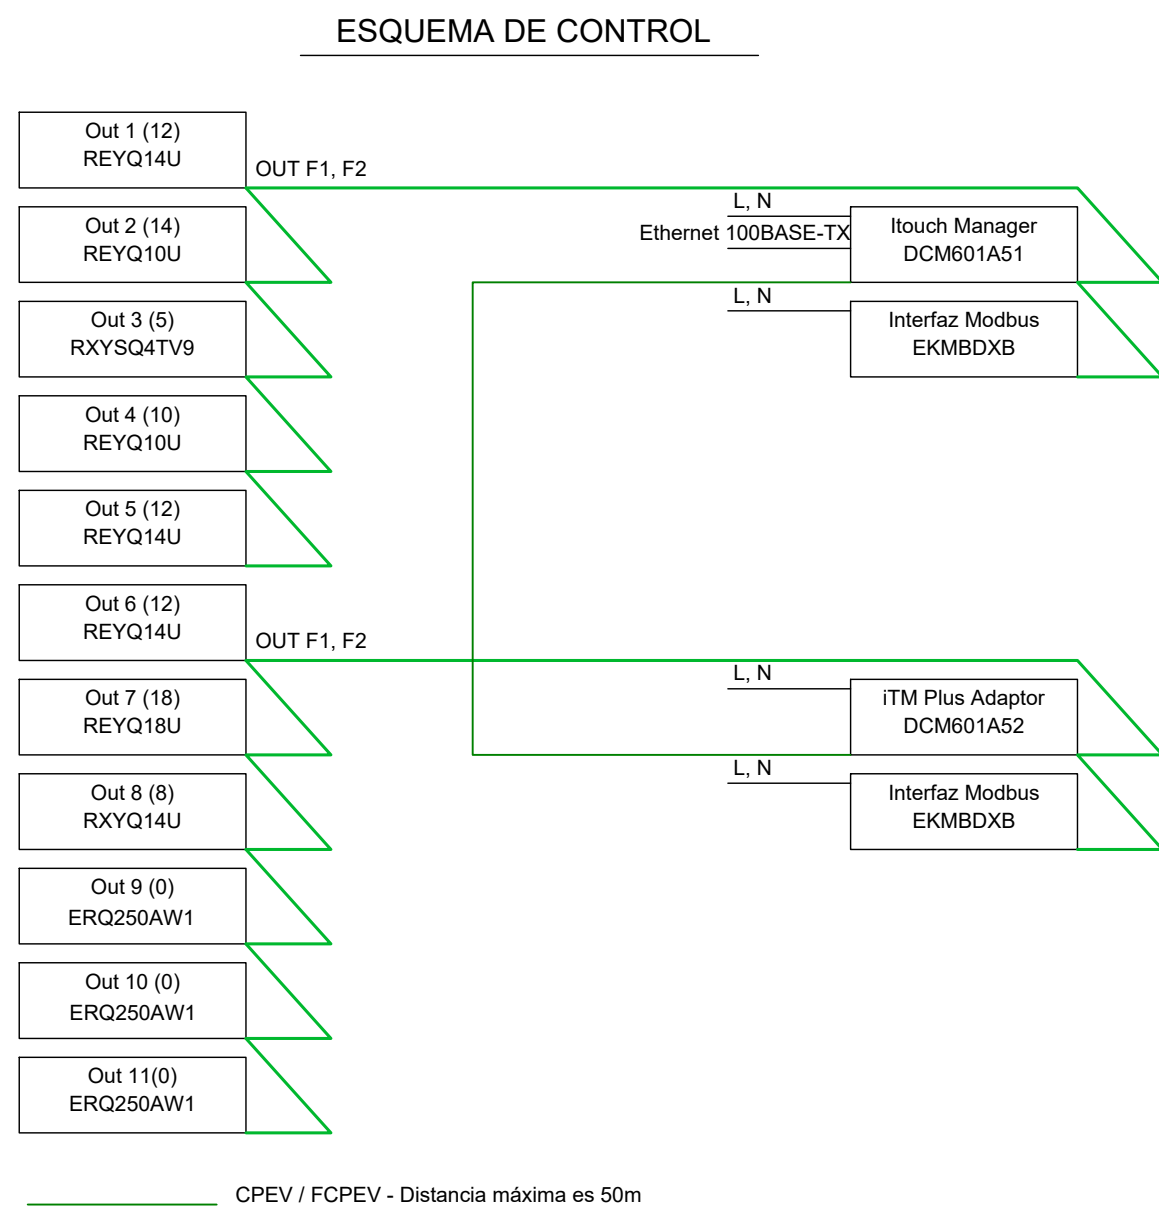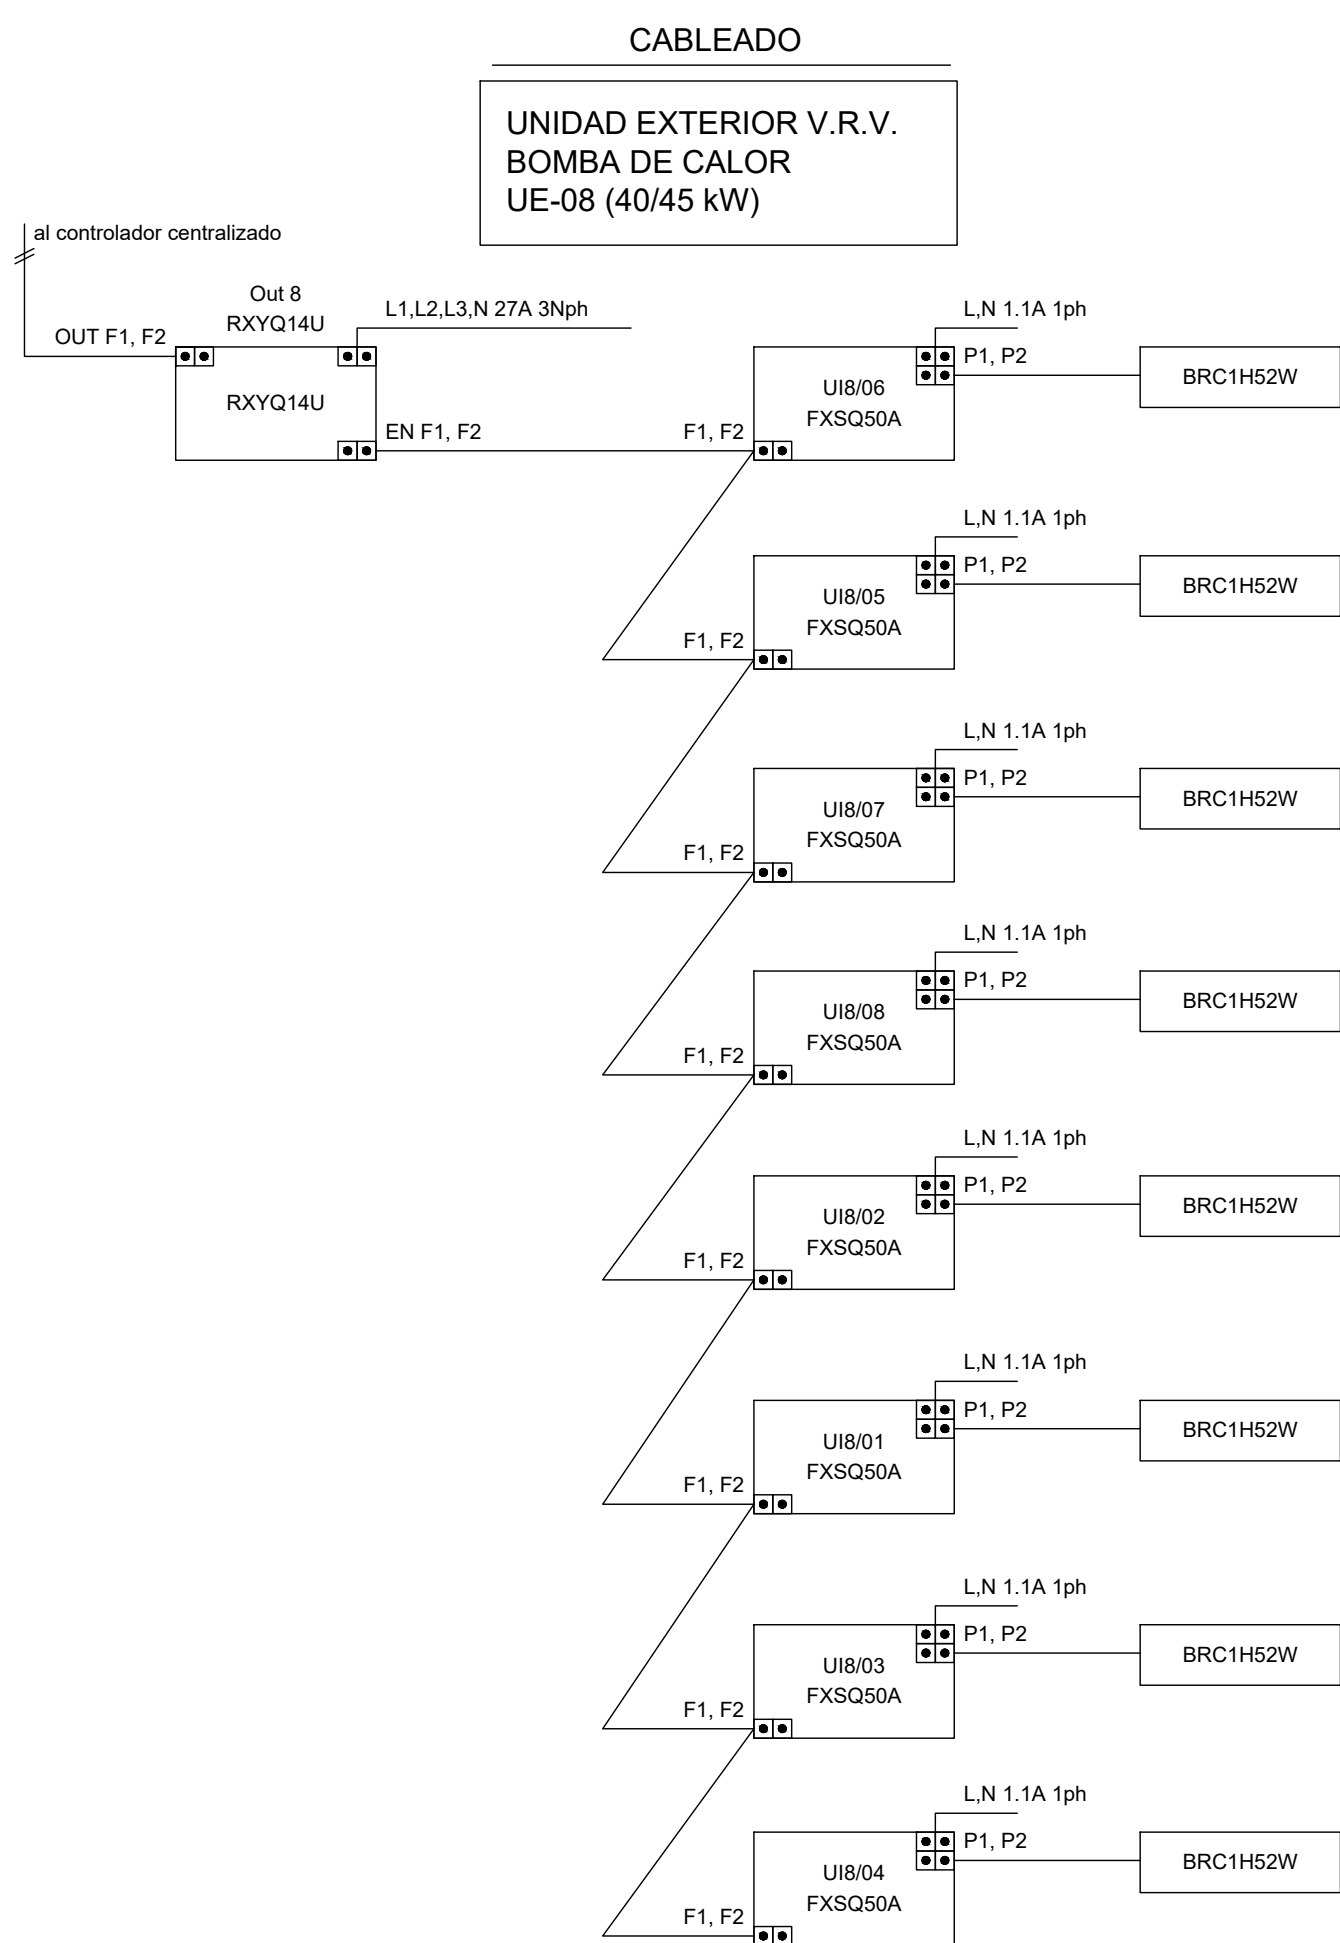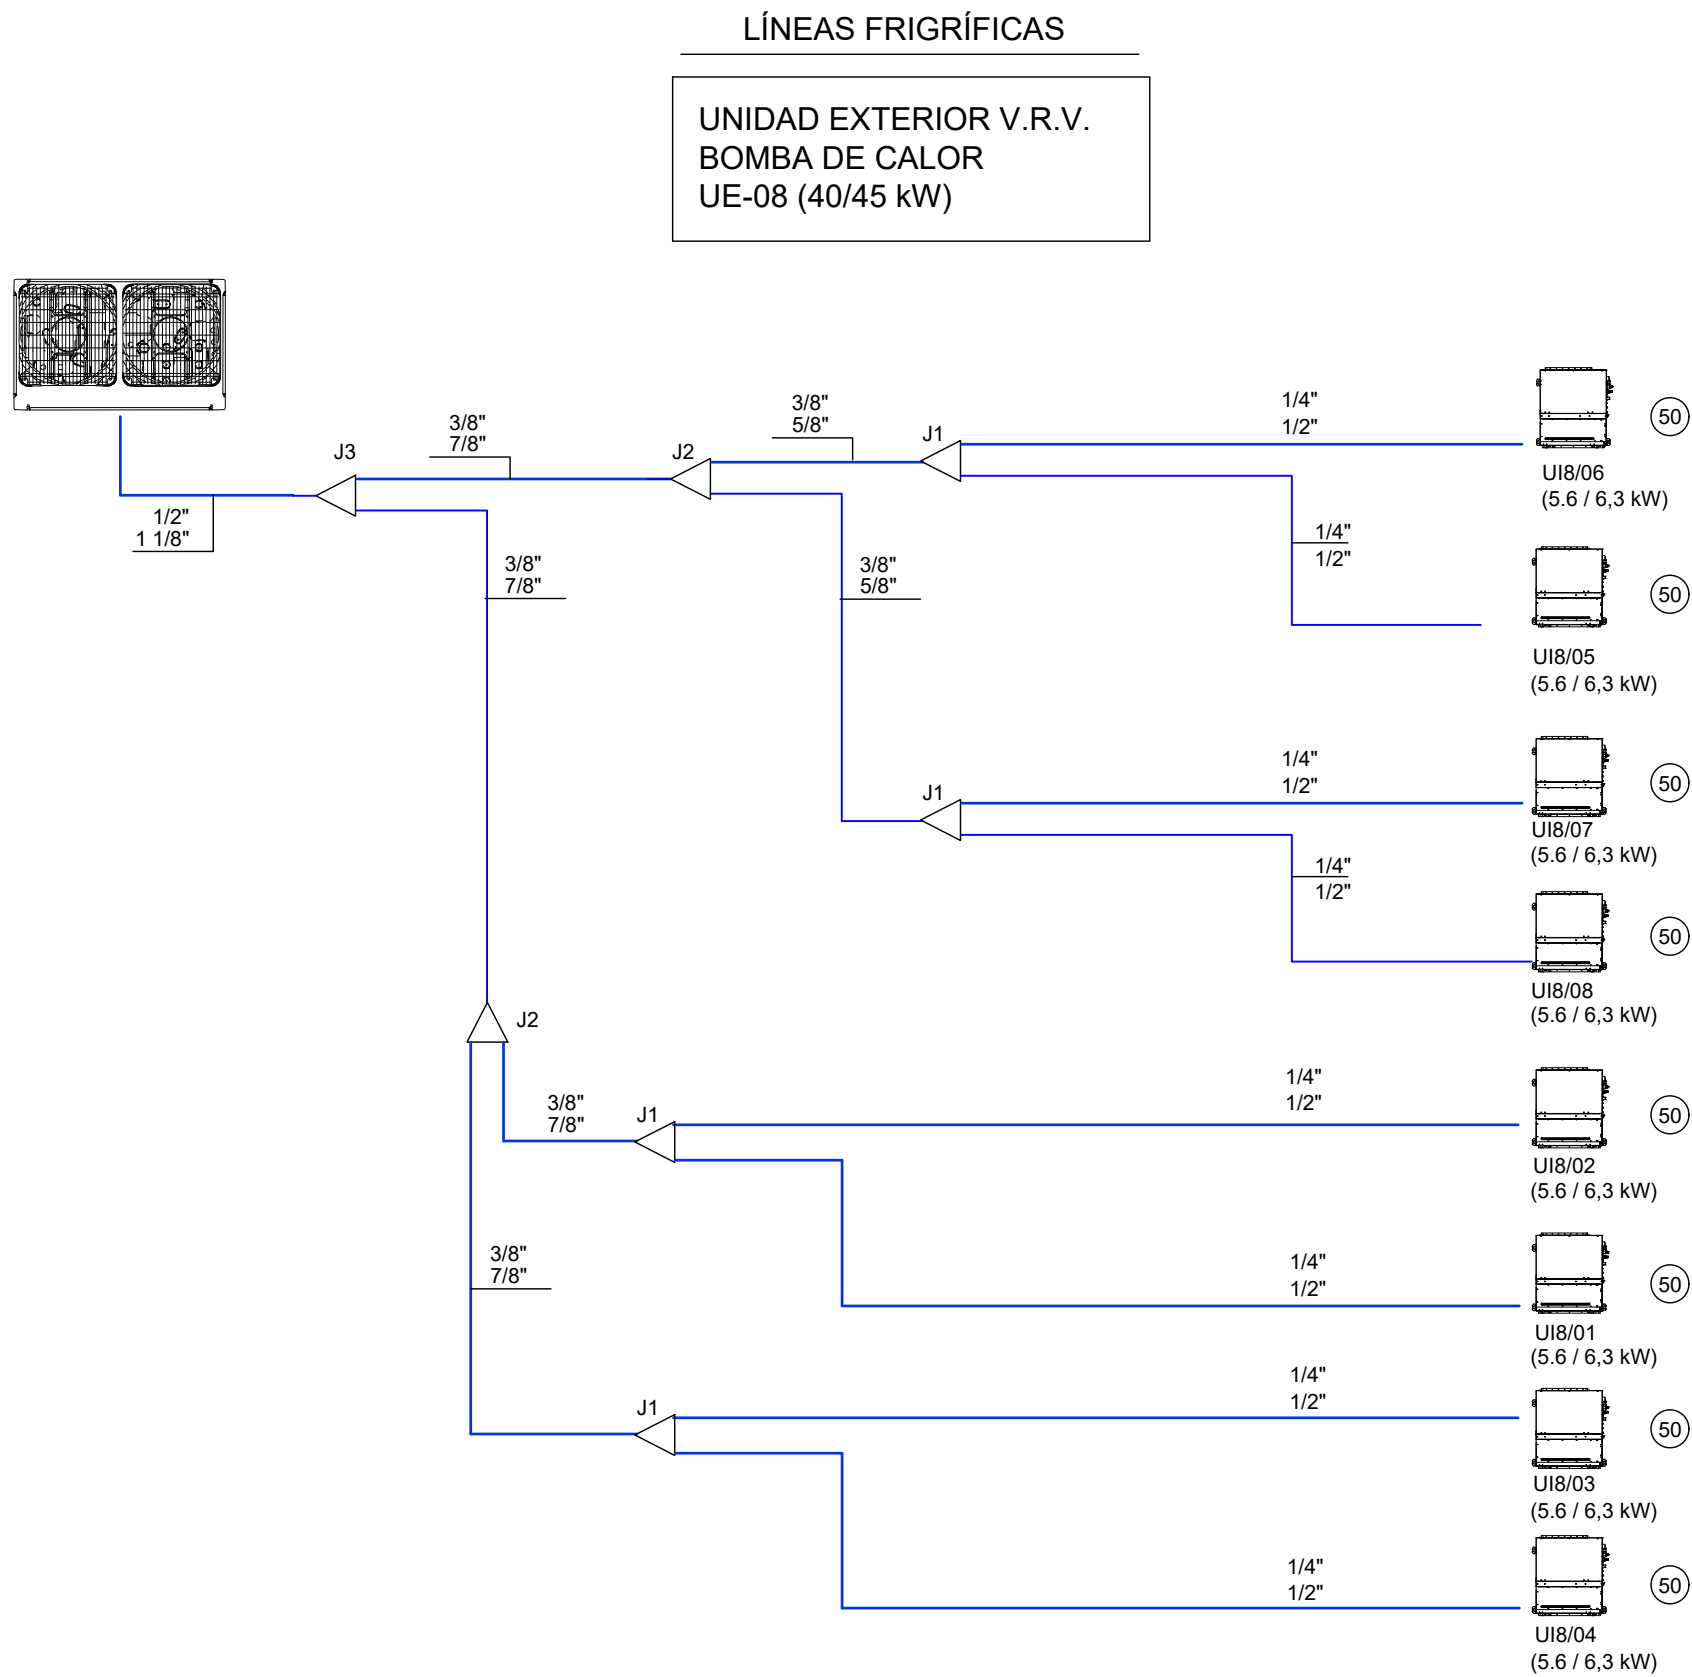

- NOTAS
- TODA LA INFORMACIÓN RECOGIDA EN LOS PLANOS SE COMPLEMENTA CON EL RESTO DE DOCUMENTOS QUE INTEGRAN EL PROYECTO (MEMORIA, CÁLCULOS, PLIEGO DE CONDICIONES TÉCNICAS).
 - LOS PLANOS DE DETALLE DE MONTAJE DE INSTALACIÓN SERÁN REALIZADOS POR EL INSTALADOR Y SOMETIDOS A LA APROBACIÓN DE LA DIRECCIÓN FACULTATIVA.
 - EL INSTALADOR DEJARÁ LA INSTALACIÓN TOTALMENTE FINALIZADA. SE RESPONSABILIZARÁ DE QUE SEA CORRECTA EN CUANTO A NORMATIVA Y FUNCIONAMIENTO Y REALIZARÁ TODAS LAS PRUEBAS PERTINENTES PARA COMPROBAR SU PERFECTO FUNCIONAMIENTO, QUE QUEDARÁ GARANTIZADO DURANTE EL TIEMPO MARCADO POR EL PLIEGO DE CONDICIONES GENERALES DEL PROYECTO Y QUE SERÁ, COMO MÍNIMO DE UN AÑO.
 - TODOS LOS TRÁMITES NECESARIOS PARA LA LEGALIZACIÓN DE LA INSTALACIÓN Y SU PUESTA EN SERVICIO SERÁN REALIZADOS POR EL INSTALADOR, QUE SOLICITARÁ CON ANTELACIÓN, LA INFORMACIÓN NECESARIA A LOS ESTAMENTOS IMPLICADOS (COMPAÑÍA SUMINISTRADORA, DELEGACIÓN DE INDUSTRIA CORRESPONDIENTE Y ORGANISMOS OFICIALES) PARA NO TENER NINGÚN TIPO DE INCIDENCIA A LA HORA DE LA CONTRATACIÓN POR PARTE DE LOS USUARIOS OFICIALES.
 - ANTES DEL COMIENZO DEL MONTAJE DE LAS INSTALACIONES, EL INSTALADOR O EL CONTRATISTA PRESENTARÁN PLANOS DE COORDINACIÓN, AJUSTADOS A LAS DIMENSIONES FINALES DE FALSOS TECHOS, FALSOS SUELOS, SALA DE MÁQUINAS ETC. DE FORMA QUE SE EVITEN POSIBLES PROBLEMAS DE CRUCES. ESTOS SERÁN APROBADOS POR LA DIRECCIÓN FACULTATIVA.
 - TAMBIÉN TIENEN QUE RECIBIR LA APROBACIÓN DE LA DIRECCIÓN FACULTATIVA LAS DIFERENTES MUESTRAS DE CADA UNO DE LOS MATERIALES Y EQUIPOS QUE DEBERÁN SER PRESENTADAS POR EL INSTALADOR COMO PASO PREVIO AL MONTAJE.
 - LAS LÍNEAS FRIGORÍFICAS SERÁN DE COBRE RECOCIDO Y PULIDO INTERIORMENTE SEGÚN NORMA UNE CAPACES DE SOPORTAR 42 Kg/cm².
 - LAS LÍNEAS FRIGORÍFICAS IRÁN AISLADAS MEDIANTE ESPUMA ELASTOMÉRICA DE ESPESOR SEGÚN RITE.
 - LAS LÍNEAS FRIGORÍFICAS CUANDO DISCURRAN POR EL EXTERIOR Y POR PATINILLOS IRÁN TERMINADAS EN CHAPA DE ALUMINIO DE 0,6 mm DE ESPESOR O SOBRE BANDEJA ESTANCA CON TAPA.
 - SE SEGUIRÁ EL PROCEDIMIENTO DE MONTAJE, CARGA Y PRUEBAS DE TUBERÍA RECOMENDADO POR EL FABRICANTE.
 - LA SOPORTACIÓN DE TUBERÍA SERÁ TIPO MUPRO.
 - LAS TUBERÍAS DE RECOGIDA DE CONDENSADOS, SERÁN DE PVC Ø 32 mm Y CONECTADOS AL BOTE SOFÓNICO MÁS PRÓXIMO. EN CASO DE QUE NO FUERA POSIBLE, SE CONECTARÁ A LA BAJANTE MÁS PRÓXIMA MEDIANTE SIFÓN Y REGISTRO.

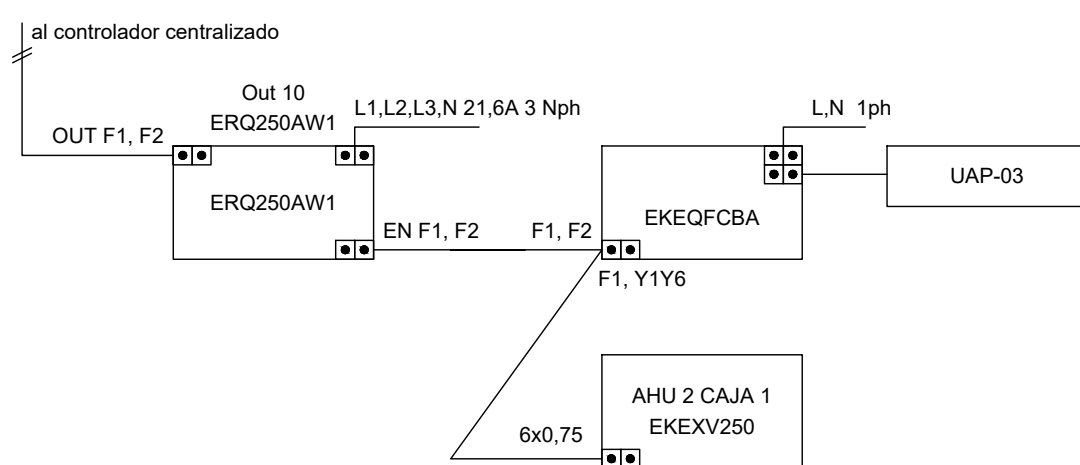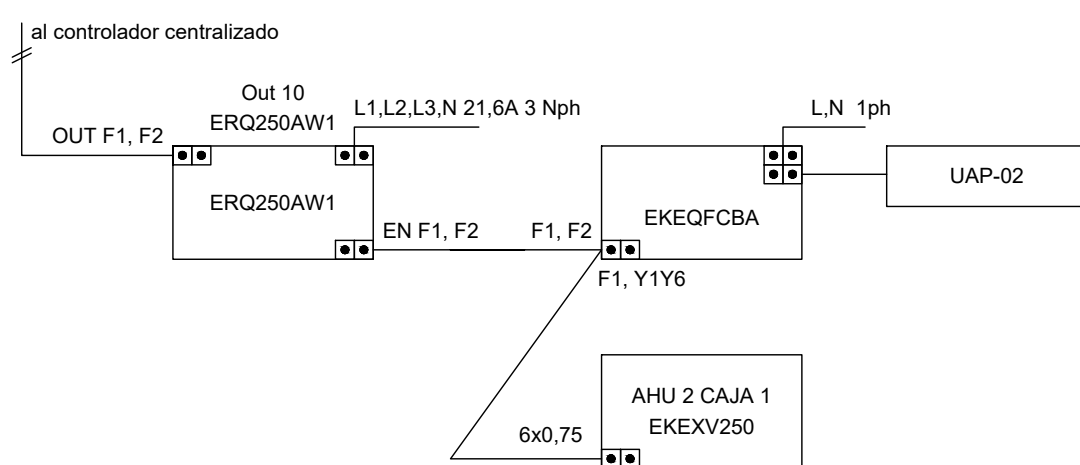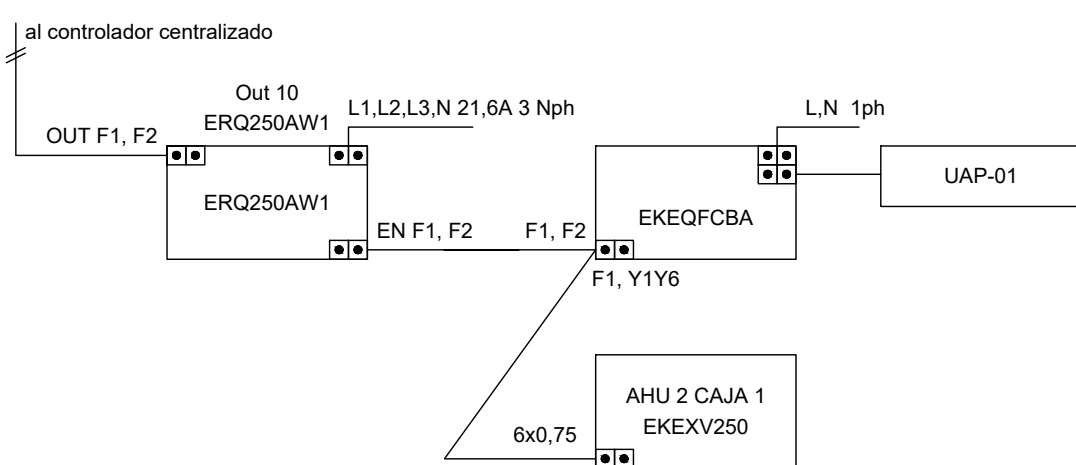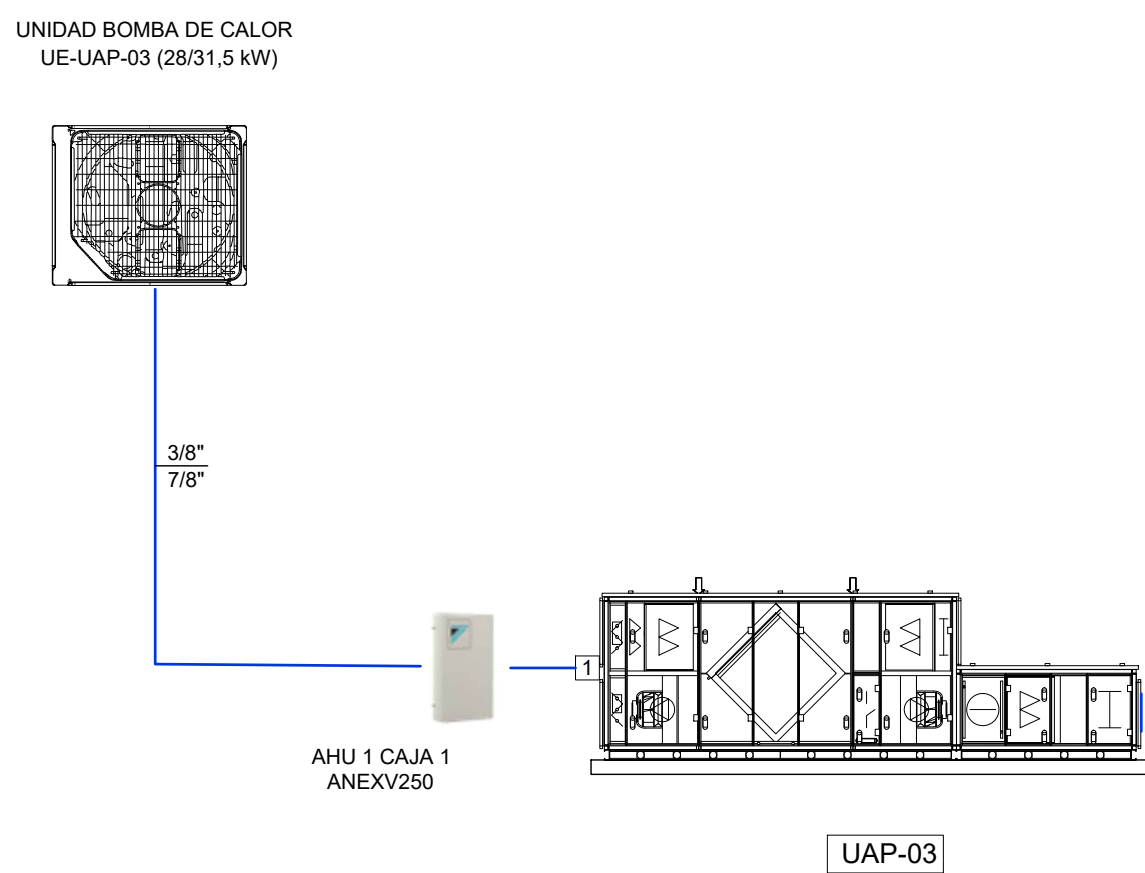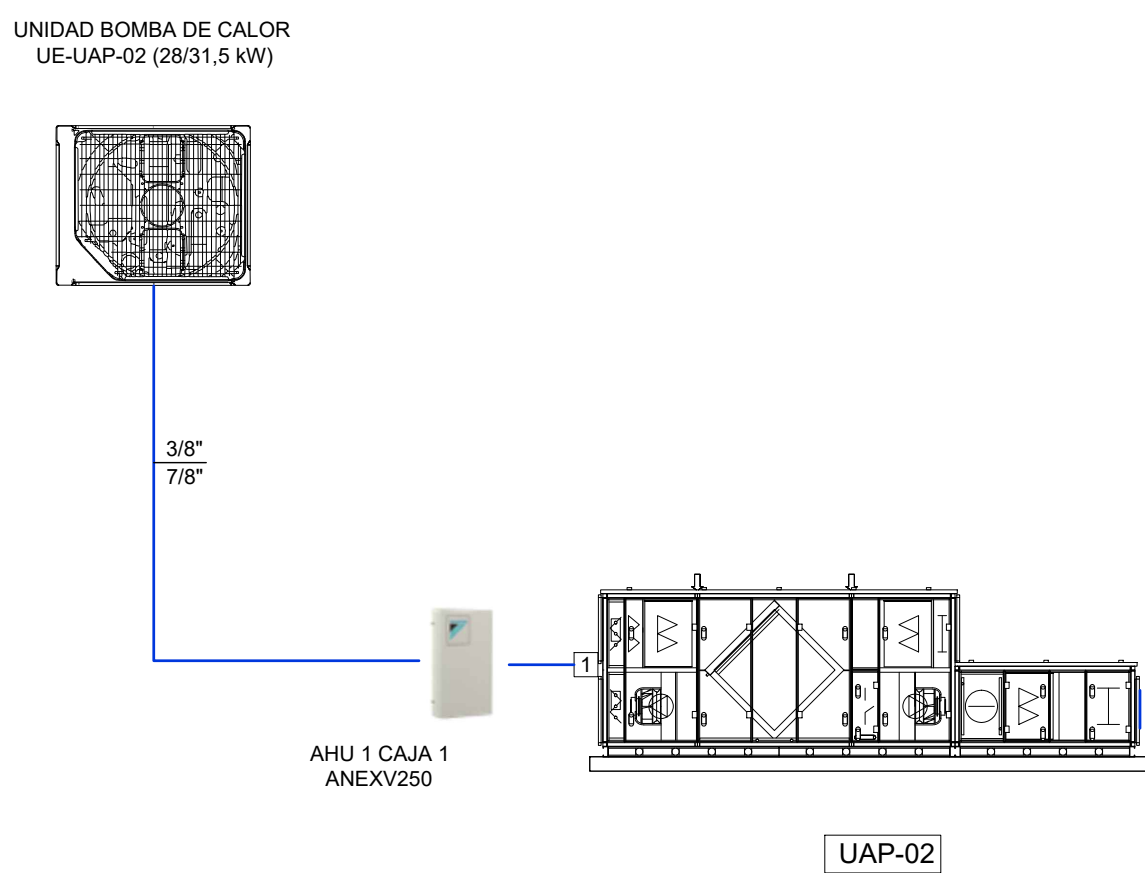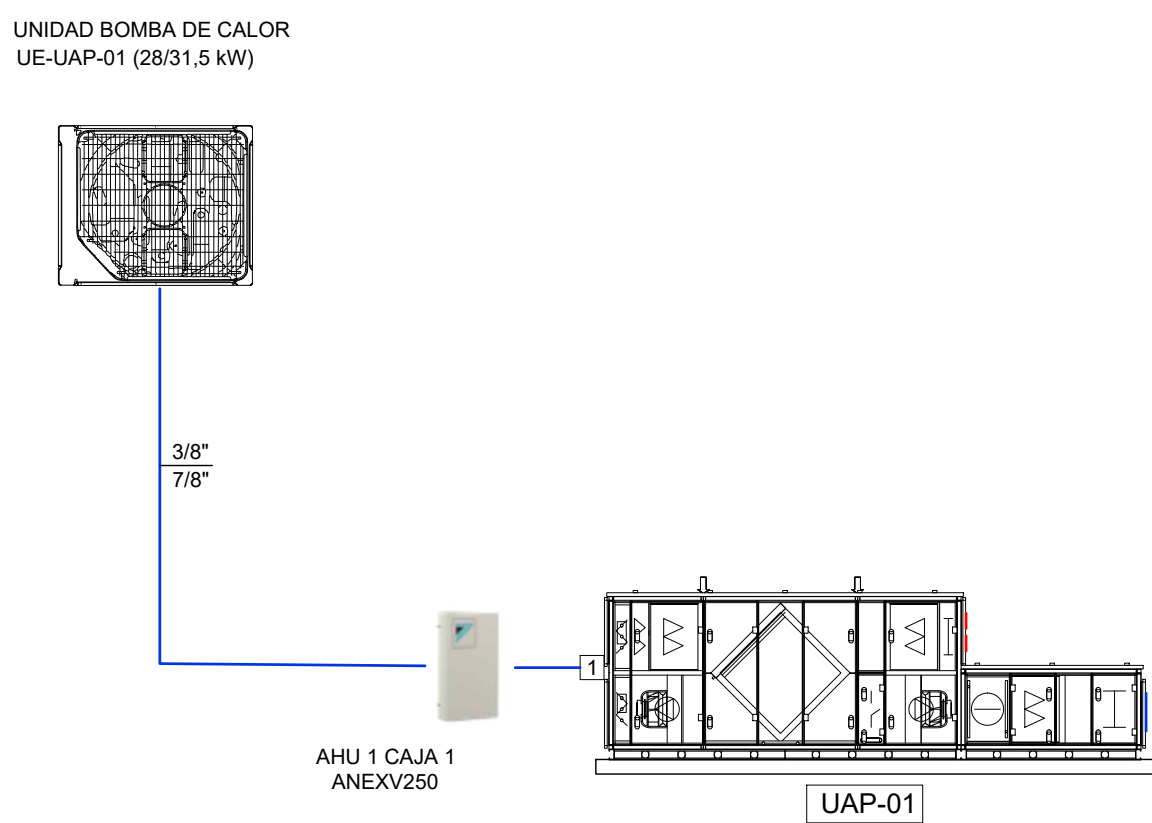

CARACTERÍSTICAS DE DERIVACIONES		
ID	INSTALACIÓN	ÍNDICE
J1	DOS TUBOS	< 199
J2	DOS TUBOS	< 289
J3	DOS TUBOS	< 639
J4	DOS TUBOS	< 640

TÍTULO DEL PROYECTO:

NUEVO CENTRO DE SALUD DE SALOBREÑA (GRANADA)

PROMUEVE:

UTE:

AUTORES DEL PROYECTO:

Nº DE EXPEDIENTE: CC 5020/21

ESTADO DEL PROYECTO: PROYECTO BÁSICO Y DE EJECUCIÓN

FECHA: JUNIO 2022

REVISIÓN: